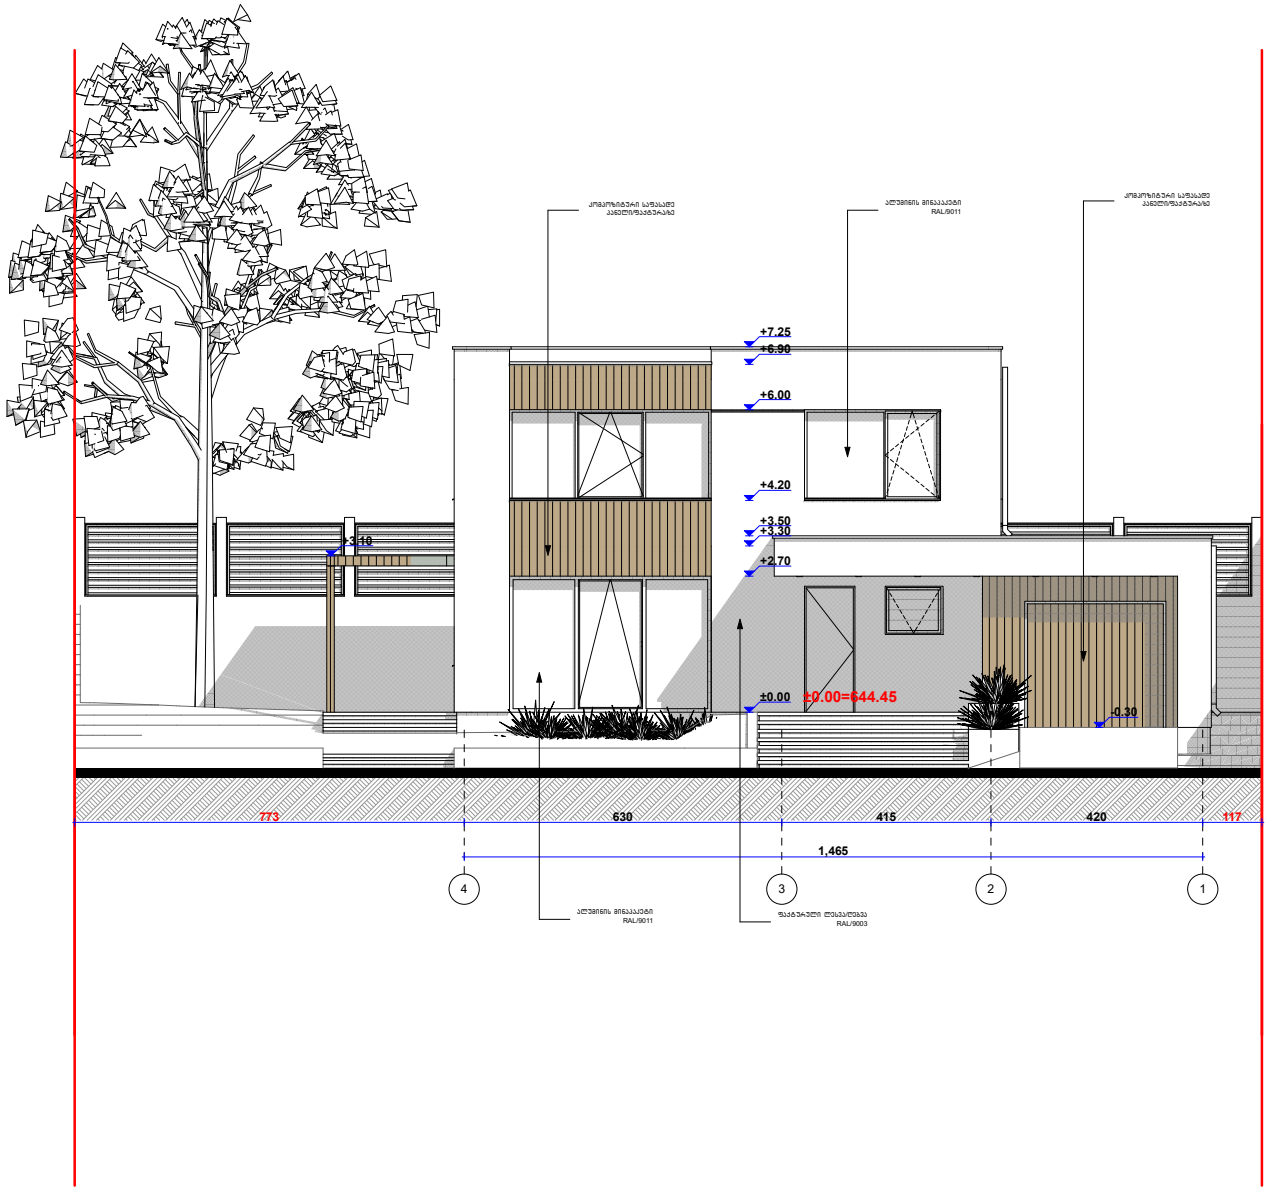

ფორმატი PAPER SIZE A - 3		პროექტის № PROJECT #

ექსპლიკაცია

ტექნიკური მახვილებები

შენიშვნა

საპროექტო ნიღაბი შეესაბამება აბსოლუტურ ნიშნულს 644.45 მ

±0.00=644.45

დამკვეთი CLIENT	დიმიტრი ბასილაშვილი	
პროექტი PROJECT	ინდივიდუალური ერთბინიანი საცხოვრებელი სახლი	
მისამართი ADDRESS	ქ. თბილისი, სოფელი ოხინალა ს/კ 72.16.33.082	
თანამდებობა	გვარი	ხელმოწერა
დირექტორი	გ.ჯიქია	
არ. აქტორი	დიმიტრი ბასილაშვილი	
დაამუშავა	თ.ჯანაშვილი	

შპს "ტერმინი" ს/კ 402227862

არქიტექტურული ნაწილი

მასშტაბი SCALE	თარიღი DATE OF ISSUE	24/11/2023
1:100	ნახაზი	DRVG.
	ფასადი დერეკებში 4-1	
სტადია STAGE	ფურც. PAGES	სულ ALL
არქ. პროექტი		

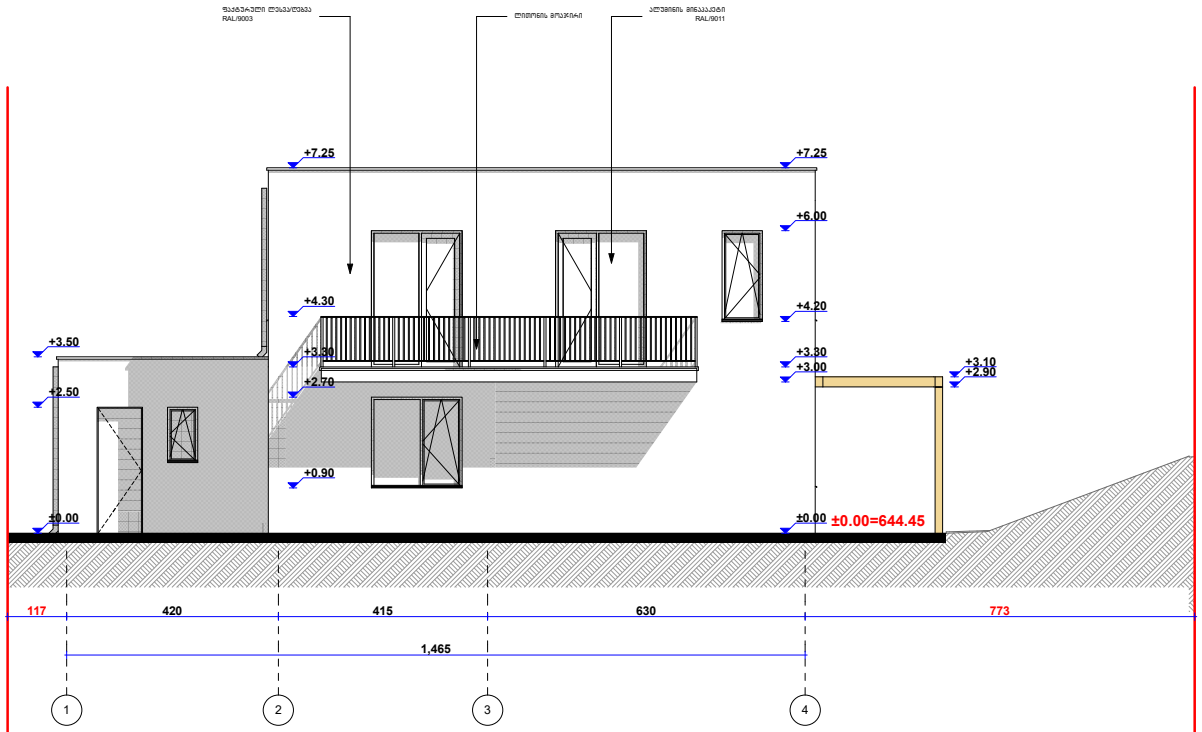

ფორმატი PAPER SIZE A - 3		პროექტის № PROJECT #

ექსპლიკაცია

ტექნიკური მახვილებები

შენიშვნა

საპროექტო ნიღაბი შეესაბამება აბსოლუტურ ნიშნულს 644.45 მ

±0.00=644.45

დამკვეთი CLIENT	დიმიტრი ბასილაშვილი
პროექტი PROJECT	ინდივიდუალური ერთბინიანი საცხოვრებელი სახლი
მისამართი ADDRESS	ქ. თბილისი, სოფელი ოხინარალა ს/კ 72.16.33.082

თანამდებობა	გვარი	ხელმოწერა
დირექტორი	გ.ჯიძია	
არ. აქტორი	დიმიტრი ბასილაშვილი	
დაამუშავა	თ.ჯანაშვილი	

შპს "ტერმინი" ს/კ 402227862

არქიტექტურული ნაწილი

მასშტაბი SCALE	თარიღი DATE OF ISSUE	24/11/2023
1:100	ნახაზი	DRVG.
	ფასადი დერეფანში 1-4	
სტადია STAGE	ფურც. PAGES	სულ ALL
არქ. პროექტი		

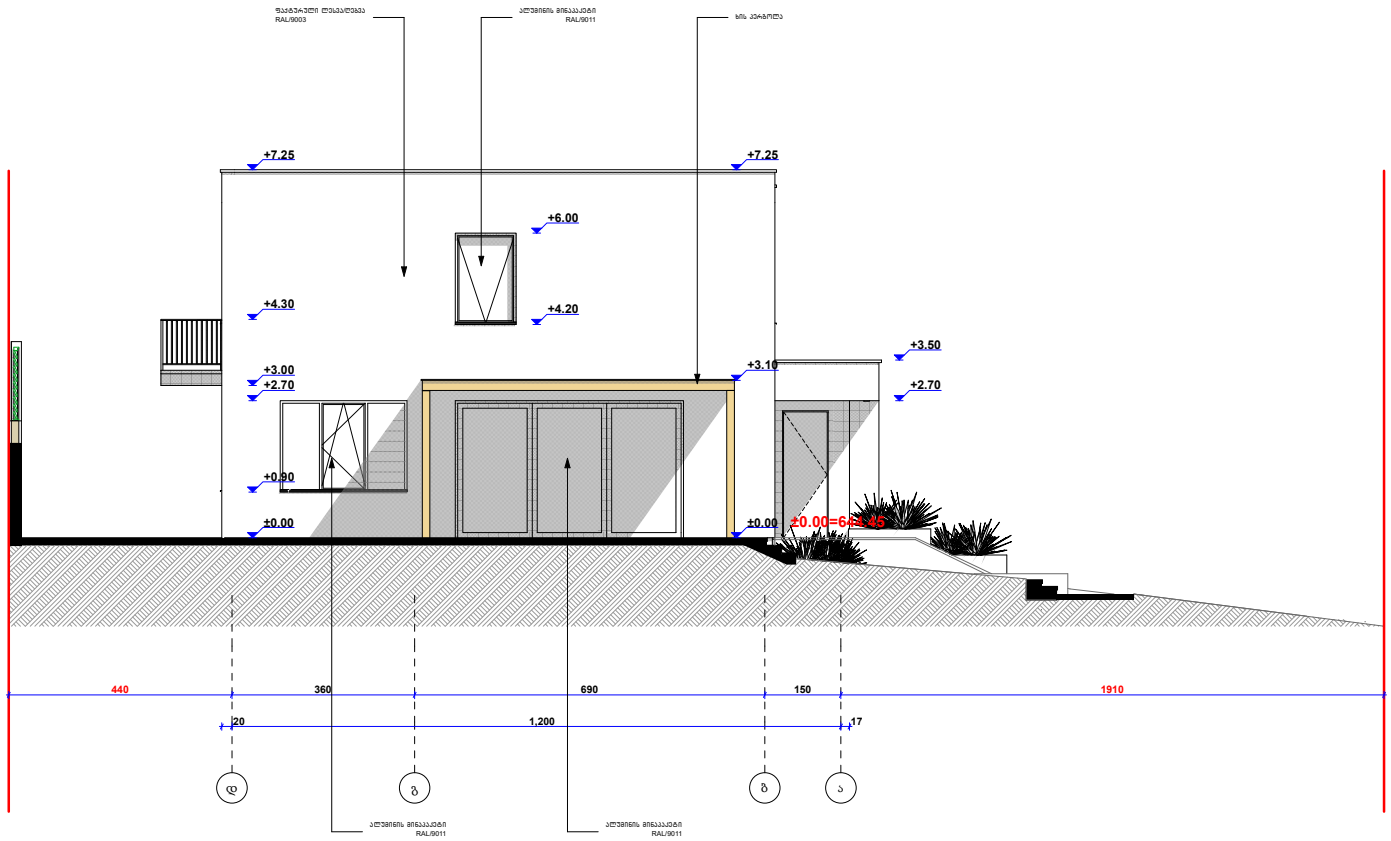

ფორმატი PAPER SIZE	პროექტის № PROJECT #
A - 3	

ექსპლიკაცია

ტექნიკური მახვენებლები

შენიშვნა

საპროექტო ნოლი შეესაბამება აბსოლუტურ ნიშნულს 644.45 მ

±0.00=644.45

დამკვეთი CLIENT	დემეტრე ბასილაშვილი
პროექტი PROJECT	ინდივიდუალური ერთბინიანი საცხოვრებელი სახლი
მისამართი ADDRESS	ქ. თბილისი, სოფელი თხინვალა ს/კ 72.16.33.082

თანამდებობა	გვარი	ხელმოწერა
დირექტორი	გ.ჯიქია	
პრ. ავტორი	დემეტრე ბასილაშვილი	
დაამუშავა	თ.ჯანაშვილი	

შპს "ტერმინი" ს/კ 402227862

არქიტექტურული ნაწილი

მასშტაბი SCALE	თარიღი DATE OF ISSUE	24/11/2023
1:100	ნახაზი	DRVG.
	ფასადი ღერძებში დ-ა	
სტადია STAGE	ფურც. PAGES	სულ ALL
არქ. პროექტი		

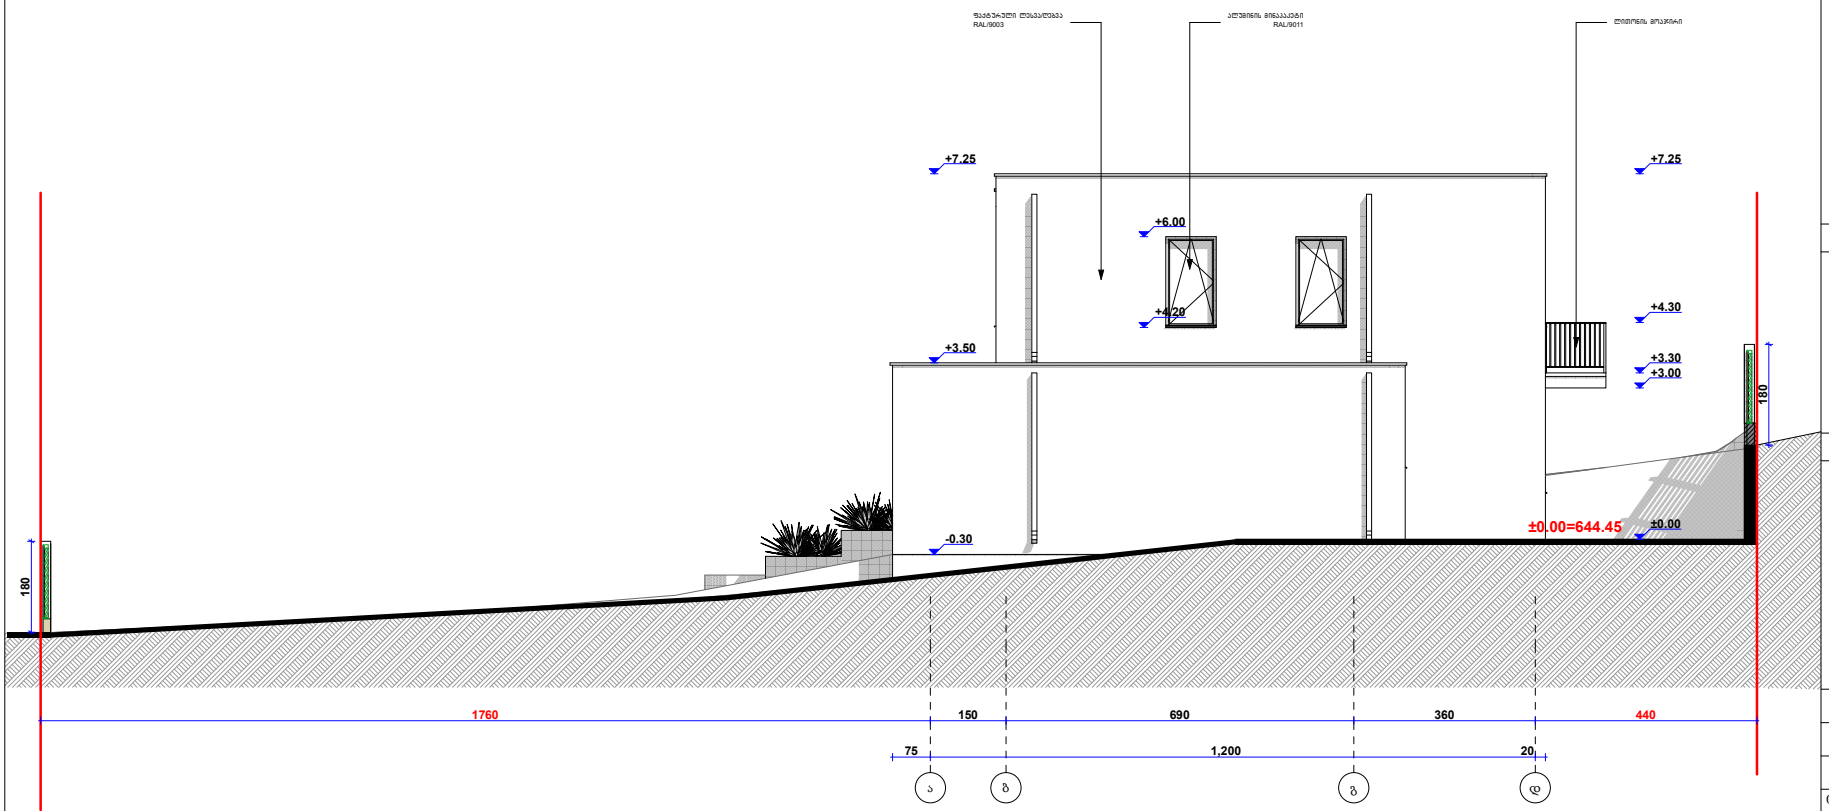

ფორმატი PAPER SIZE A - 3		პროექტის № PROJECT #

ექსპლიკაცია

ტექნიკური მახვილებები

შენიშვნა

საპროექტო ნიღაბი შეესაბამება აბსოლუტურ ნიშნულს 644.45 მ

±0.00=644.45

დამკვეთი CLIENT	დემიტრი ბასილაშვილი
პროექტი PROJECT	ინდივიდუალური ერთბინიანი საცხოვრებელი სახლი
მისამართი ADDRESS	ქ. თბილისი, სოფელი ოხინალა ს/კ 72.16.33.082

თანამდებობა	გვარი	ხელმოწერა
დირექტორი	გ.ჯიძია	
არ. ავტორი	დემიტრი ბასილაშვილი	
დაამუშავა	თ.ჯანაშვილი	

შპს "ტერმინი" ს/კ 402227862

არქიტექტურული ნაწილი

მასშტაბი SCALE	თარიღი DATE OF ISSUE	24/11/2023
1:100	ნახაზი	DRVG.
	ფასადი დერეფანში ა-დ	
სტადია STAGE	ფურც. PAGES	სულ ALL
არქ. პროექტი		

ფორმატი
PAPER SIZE
A - 3

პროექტის №
PROJECT #

ექსპლიკაცია

ტექნიკური მახვილებები

შენიშვნა

დამკვეთი CLIENT	დემიტრი ბასილაშვილი
პროექტი PROJECT	ინდივიდუალური ერთბინიანი საცხოვრებელი სახლი
მისამართი ADDRESS	ქ. თბილისი, სოფელი ოხინჯალა ს/კ 72.16.33.082

თანამდებობა	გვარი	ხელმოწერა
დირექტორი	გ.ჯიქია	
არ. აქტორი	დემიტრი ბასილაშვილი	
დაამუშავა	თ.ჯანაშვილი	

შპს "ტერმინი"
ს/კ 402227862

არქიტექტურული ნაწილი

მასშტაბი SCALE	თარიღი DATE OF ISSUE	24/11/2023
1:100	ნახაზი	DRVG.
	კარ-შანჯრის სპეციფიკაცია	

სტადია STAGE	ფურც. PAGES	სულ ALL	
არქ. პროექტი			

3-1

ალუმინის ვიტრაჟი

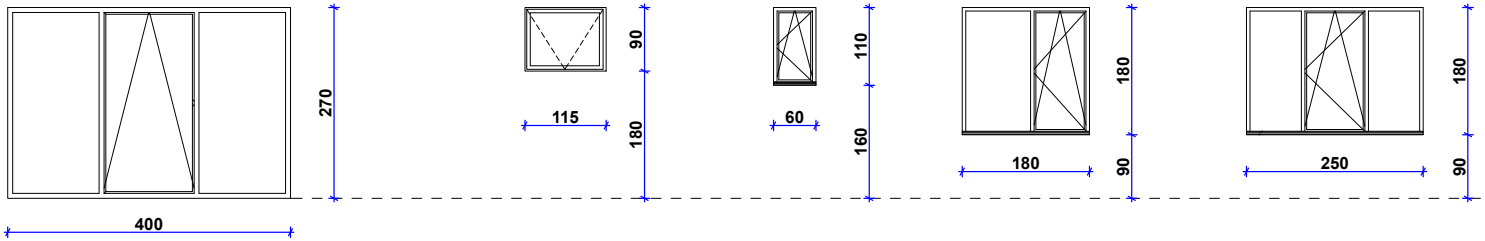

3-2

ალუმინის ვიტრაჟი

3-3

ალუმინის ვიტრაჟი

3-4

ალუმინის ვიტრაჟი

3-5

ალუმინის ვიტრაჟი

3-6

ალუმინის ვიტრაჟი

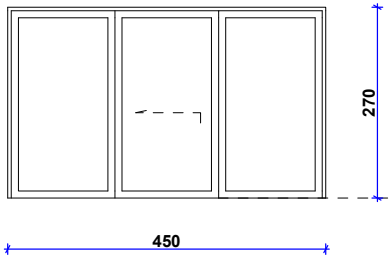

3-7

ალუმინის ვიტრაჟი

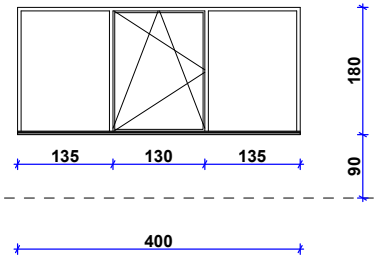

3-8

ალუმინის ვიტრაჟი

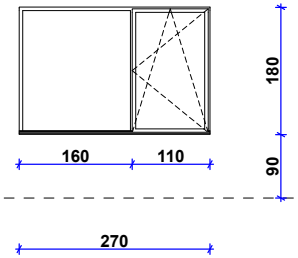

3-9

ალუმინის ვიტრაჟი
რაოდენობა-3

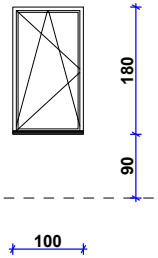

3-10

ალუმინის ვიტრაჟი

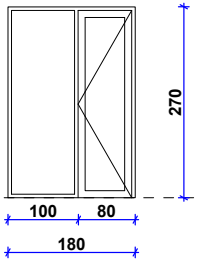

3-11

ალუმინის ვიტრაჟი

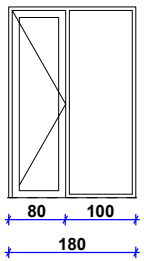

3-12

ალუმინის ვიტრაჟი

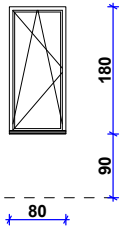

კ-1

რკინის კარი

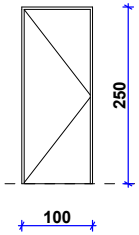

კ-2

რკინის კარი

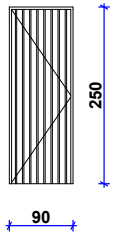

კ-3

რკინის კარი
ასაწევი მექანიზმით

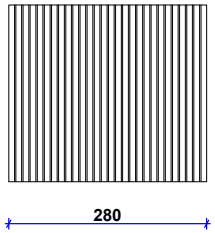

კ-4

რკინის კარი

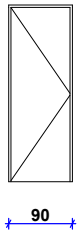

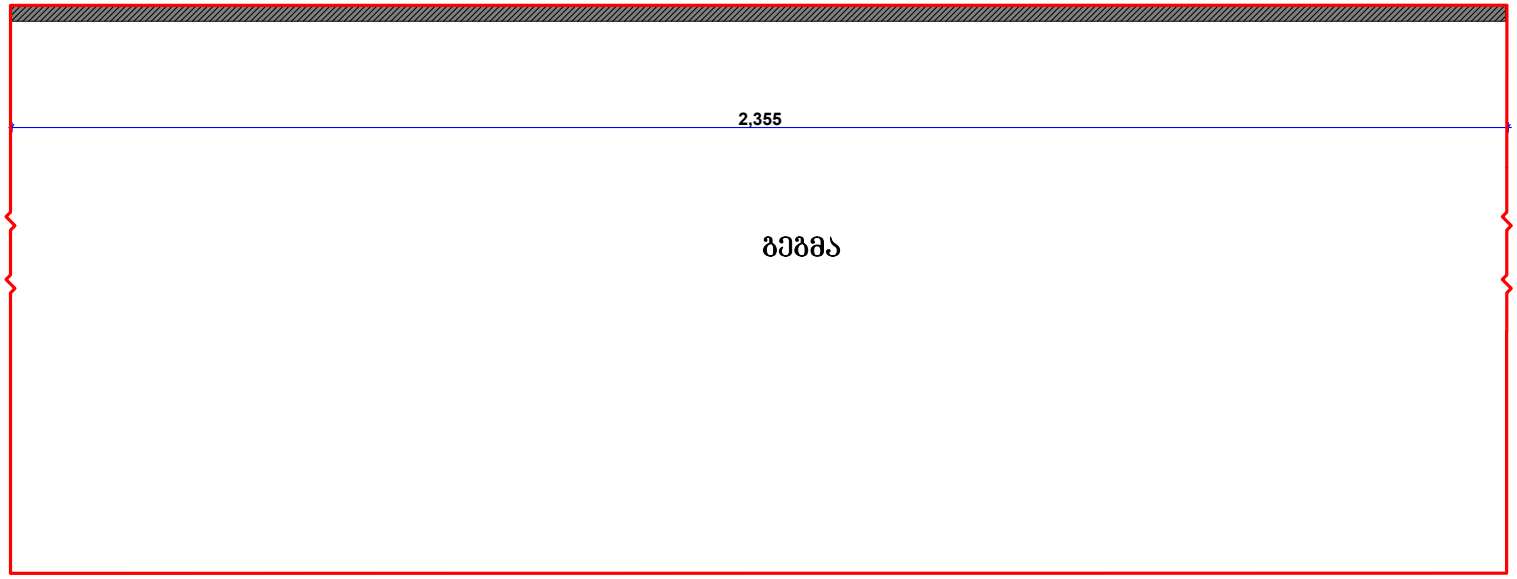

საძრდენი კედლის მოცულობაა 1.3
კვ.მX23.55მ=30.6 კუბ.მ

ნაგებობა მიეკუთვნება II კლასს

