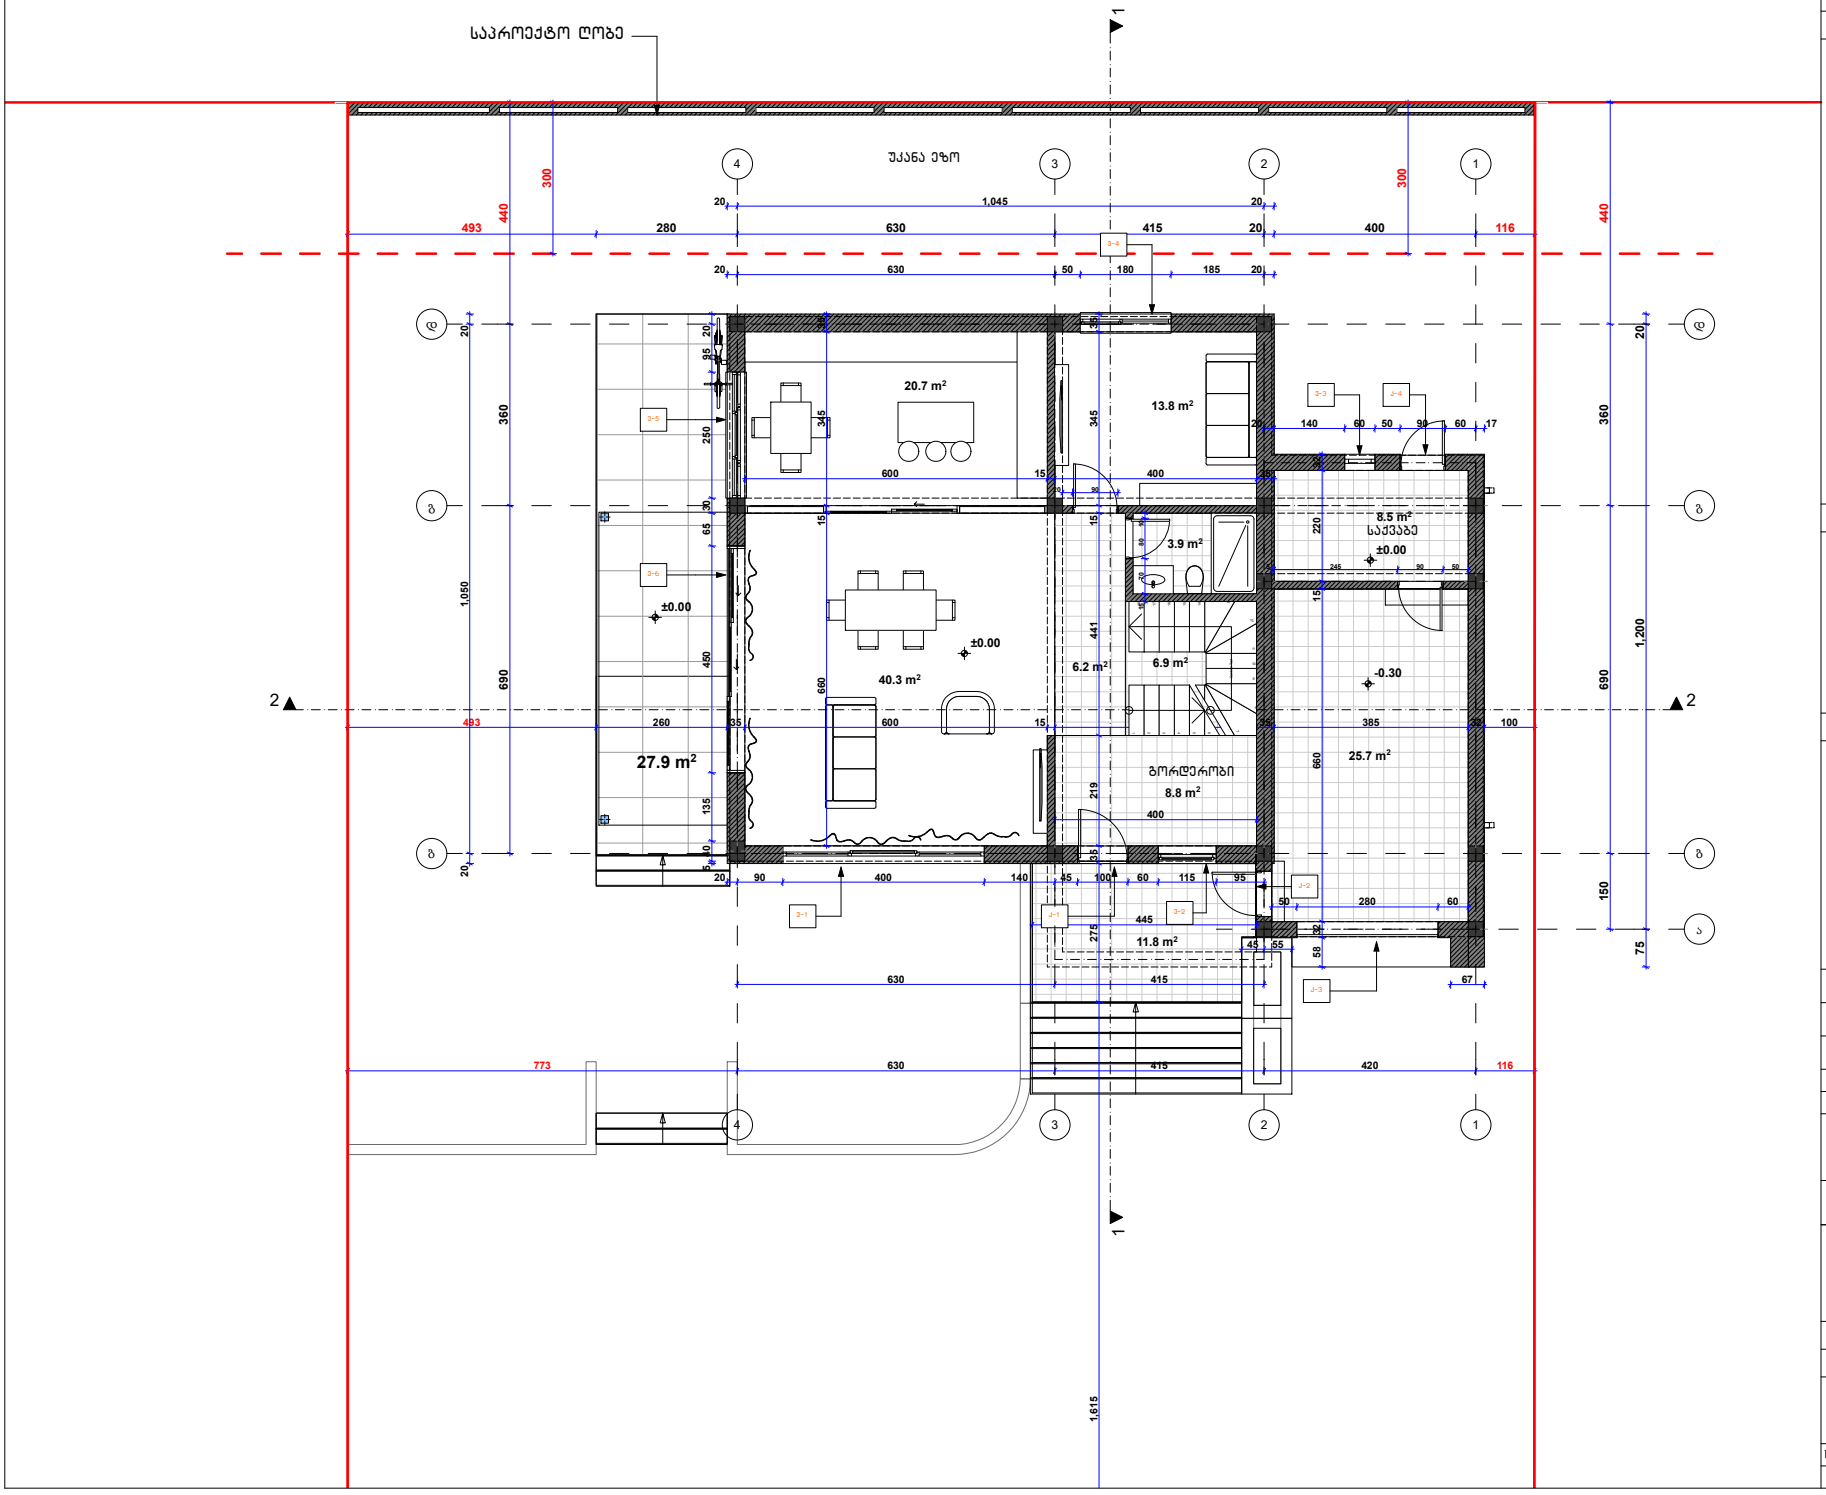

ფორმატი PAPER SIZE	A - 3
პროექტის № PROJECT #	

ექსპლიკაცია

საცხოვრებელი ფართი:	100.6 კვ.მ
დამხმარე ფართი:	8.5 კვ.მ
ავტოსადგომის ფართი:	25.7 კვ.მ
საზაფხულო ფართი:	39.7 კვ.მ
სულ:	**174.5 კვ.მ**

ტექნიკური მახვილებები

შენიშვნა

საპროექტო ნოლი შეესაბამება აბსოლუტურ ნიშნულს 644.45 მ

±0.00=644.45

დამკვეთი CLIENT	დიმიტრი ბახილაშვილი
პროექტი PROJECT	ინდივიდუალური ერთბინიანი საცხოვრებელი სახლი
მისამართი ADDRESS	ქ. თბილისი, სოფელი ოხინარა ს/კ 72.16.33.082

თანამდებობა	გვარი	ხელმოწერა
დირექტორი	გ.ჯიქია	
არ. ავტორი	დიმიტრი ბახილაშვილი	
დაამუშავა	თ.ჯანაშვილი	

შპს "ტერმინი" ს/კ 402227862

არქიტექტურული ნაწილი

მასშტაბი SCALE	თარიღი DATE OF ISSUE	24/11/2023
1:100	ნახაზი	DRVG.
	გეგმა ნიშნულზე 0.00	

სტადია STAGE	ფურც. PAGES	სულ	ALL
არქ. პროექტი			

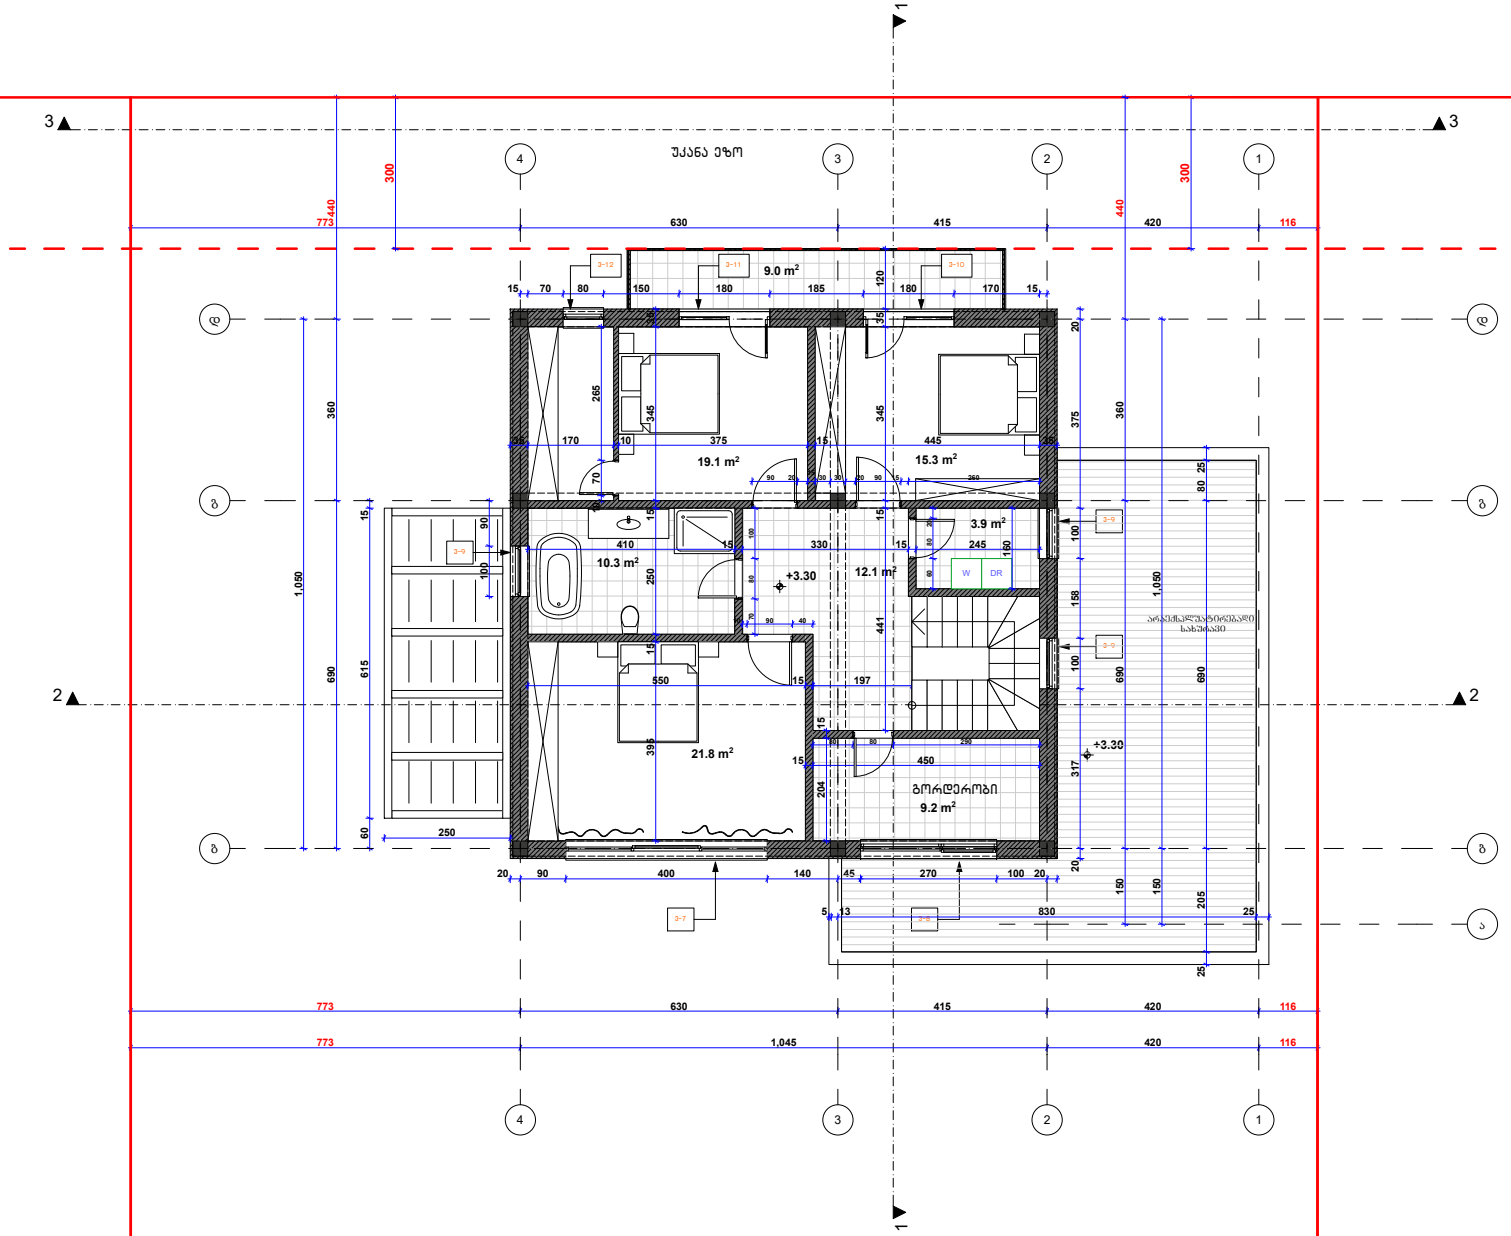

ფორმატი PAPER SIZE A - 3		პროექტის № PROJECT #

ექსპლიკაცია

საცხოვრებელი ფართი: 91.7 კვ.მ

საზაფხულო ფართი: 9.0 კვ.მ

სულ: 100.7 კვ.მ

ტექნიკური მანვენებლები

შენიშვნა

საპროექტო ნოლი შეესაბამება აბსოლუტურ ნიშნულს 644.45 მ

±0.00=644.45

დამკვეთი CLIENT	დვითტრი ბახილაშვილი
პროექტი PROJECT	ინდივიდუალური ერთბინიანი საცხოვრებელი სახლი
მისამართი ADDRESS	ქ. თბილისი, სოფელი ოხინალა ს/კ 72.16.33.082

თანამდებობა	გვარი	ხელმოწერა
დირექტორი	გ.ჯიქია	
არ. ავტორი	დვითტრი ბახილაშვილი	
დაამუშავა	თ.ჯანაშვილი	

შპს "ტერმინი" ს/კ 402227862

არქიტექტურული ნაწილი

მასშტაბი SCALE	თარიღი DATE OF ISSUE	24/11/2023
1:100	ნახაზი	DRVG.
	გეგმა ნიშნულზე +3.30	
სტადია STAGE	ფურც. PAGES	სულ ALL
არქ. პროექტი		

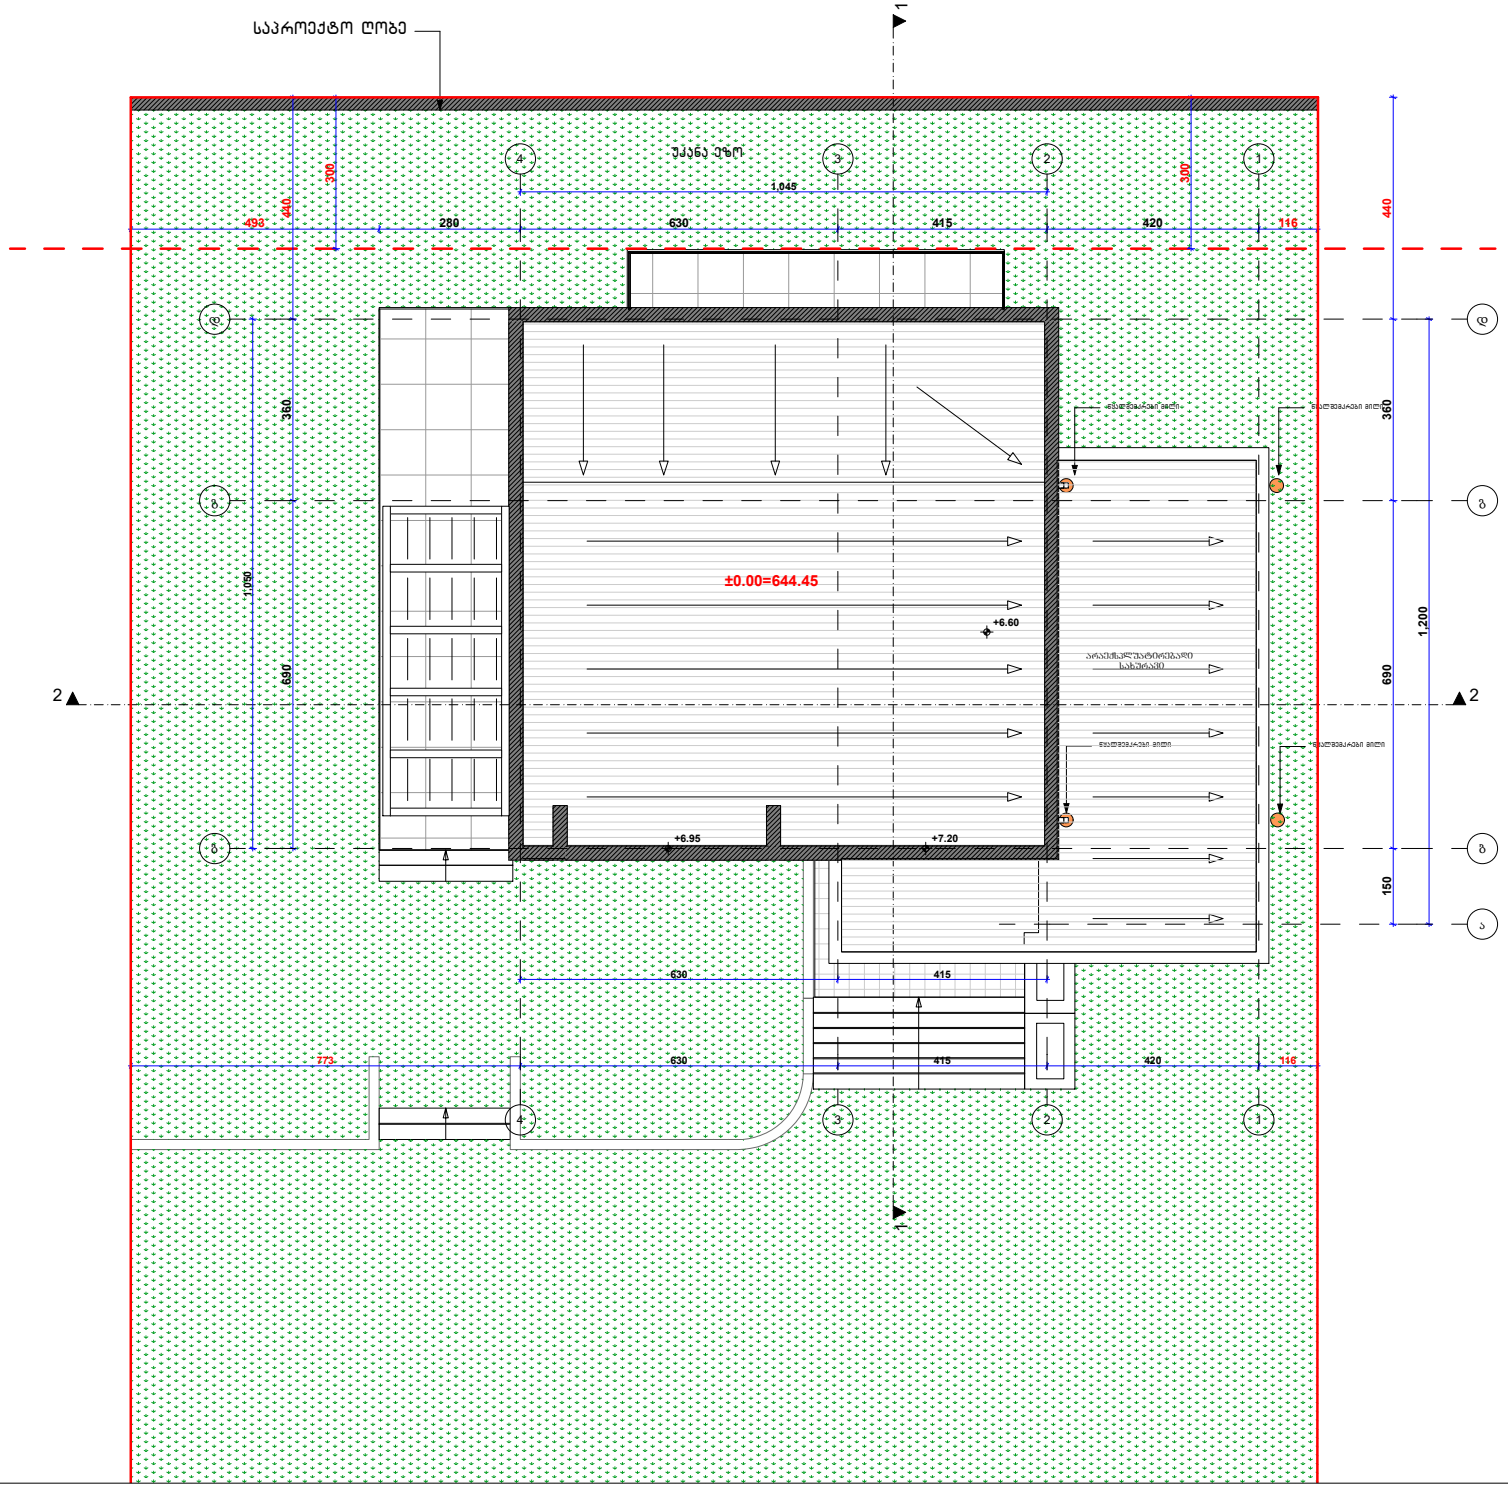

ფორმატი PAPER SIZE A - 3		პროექტის № PROJECT #

ექსპლიკაცია

ტექნიკური მახვილებები

შენიშვნა

საპროექტო ნოლი შეესაბამება აბსოლუტურ ნიშნულს 644.45 მ

±0.00=644.45

დამკვეთი CLIENT	დიმიტრი ბახილაშვილი
პროექტი PROJECT	ინდივიდუალური ერთბინიანი საცხოვრებელი სახლი
მისამართი ADDRESS	ქ. თბილისი, სოფელი ოხინარა ს/კ 72.16.33.082

თანამდებობა	გვარი	ხელმოწერა
დირექტორი	გ.ჯობაძე	
არ. აქტორი	დიმიტრი ბახილაშვილი	
დაამუშავა	თ.ჯანაშვილი	

შპს "ტერმინი" ს/კ 402227862

არქიტექტურული ნაწილი

მასშტაბი SCALE	თარიღი DATE OF ISSUE	24/11/2023
1:100	ნახაზი	DRVG.
	სახურავის გეგმა	

სტადია STAGE	ფურც. PAGES	სულ	ALL
არქ. პროექტი			