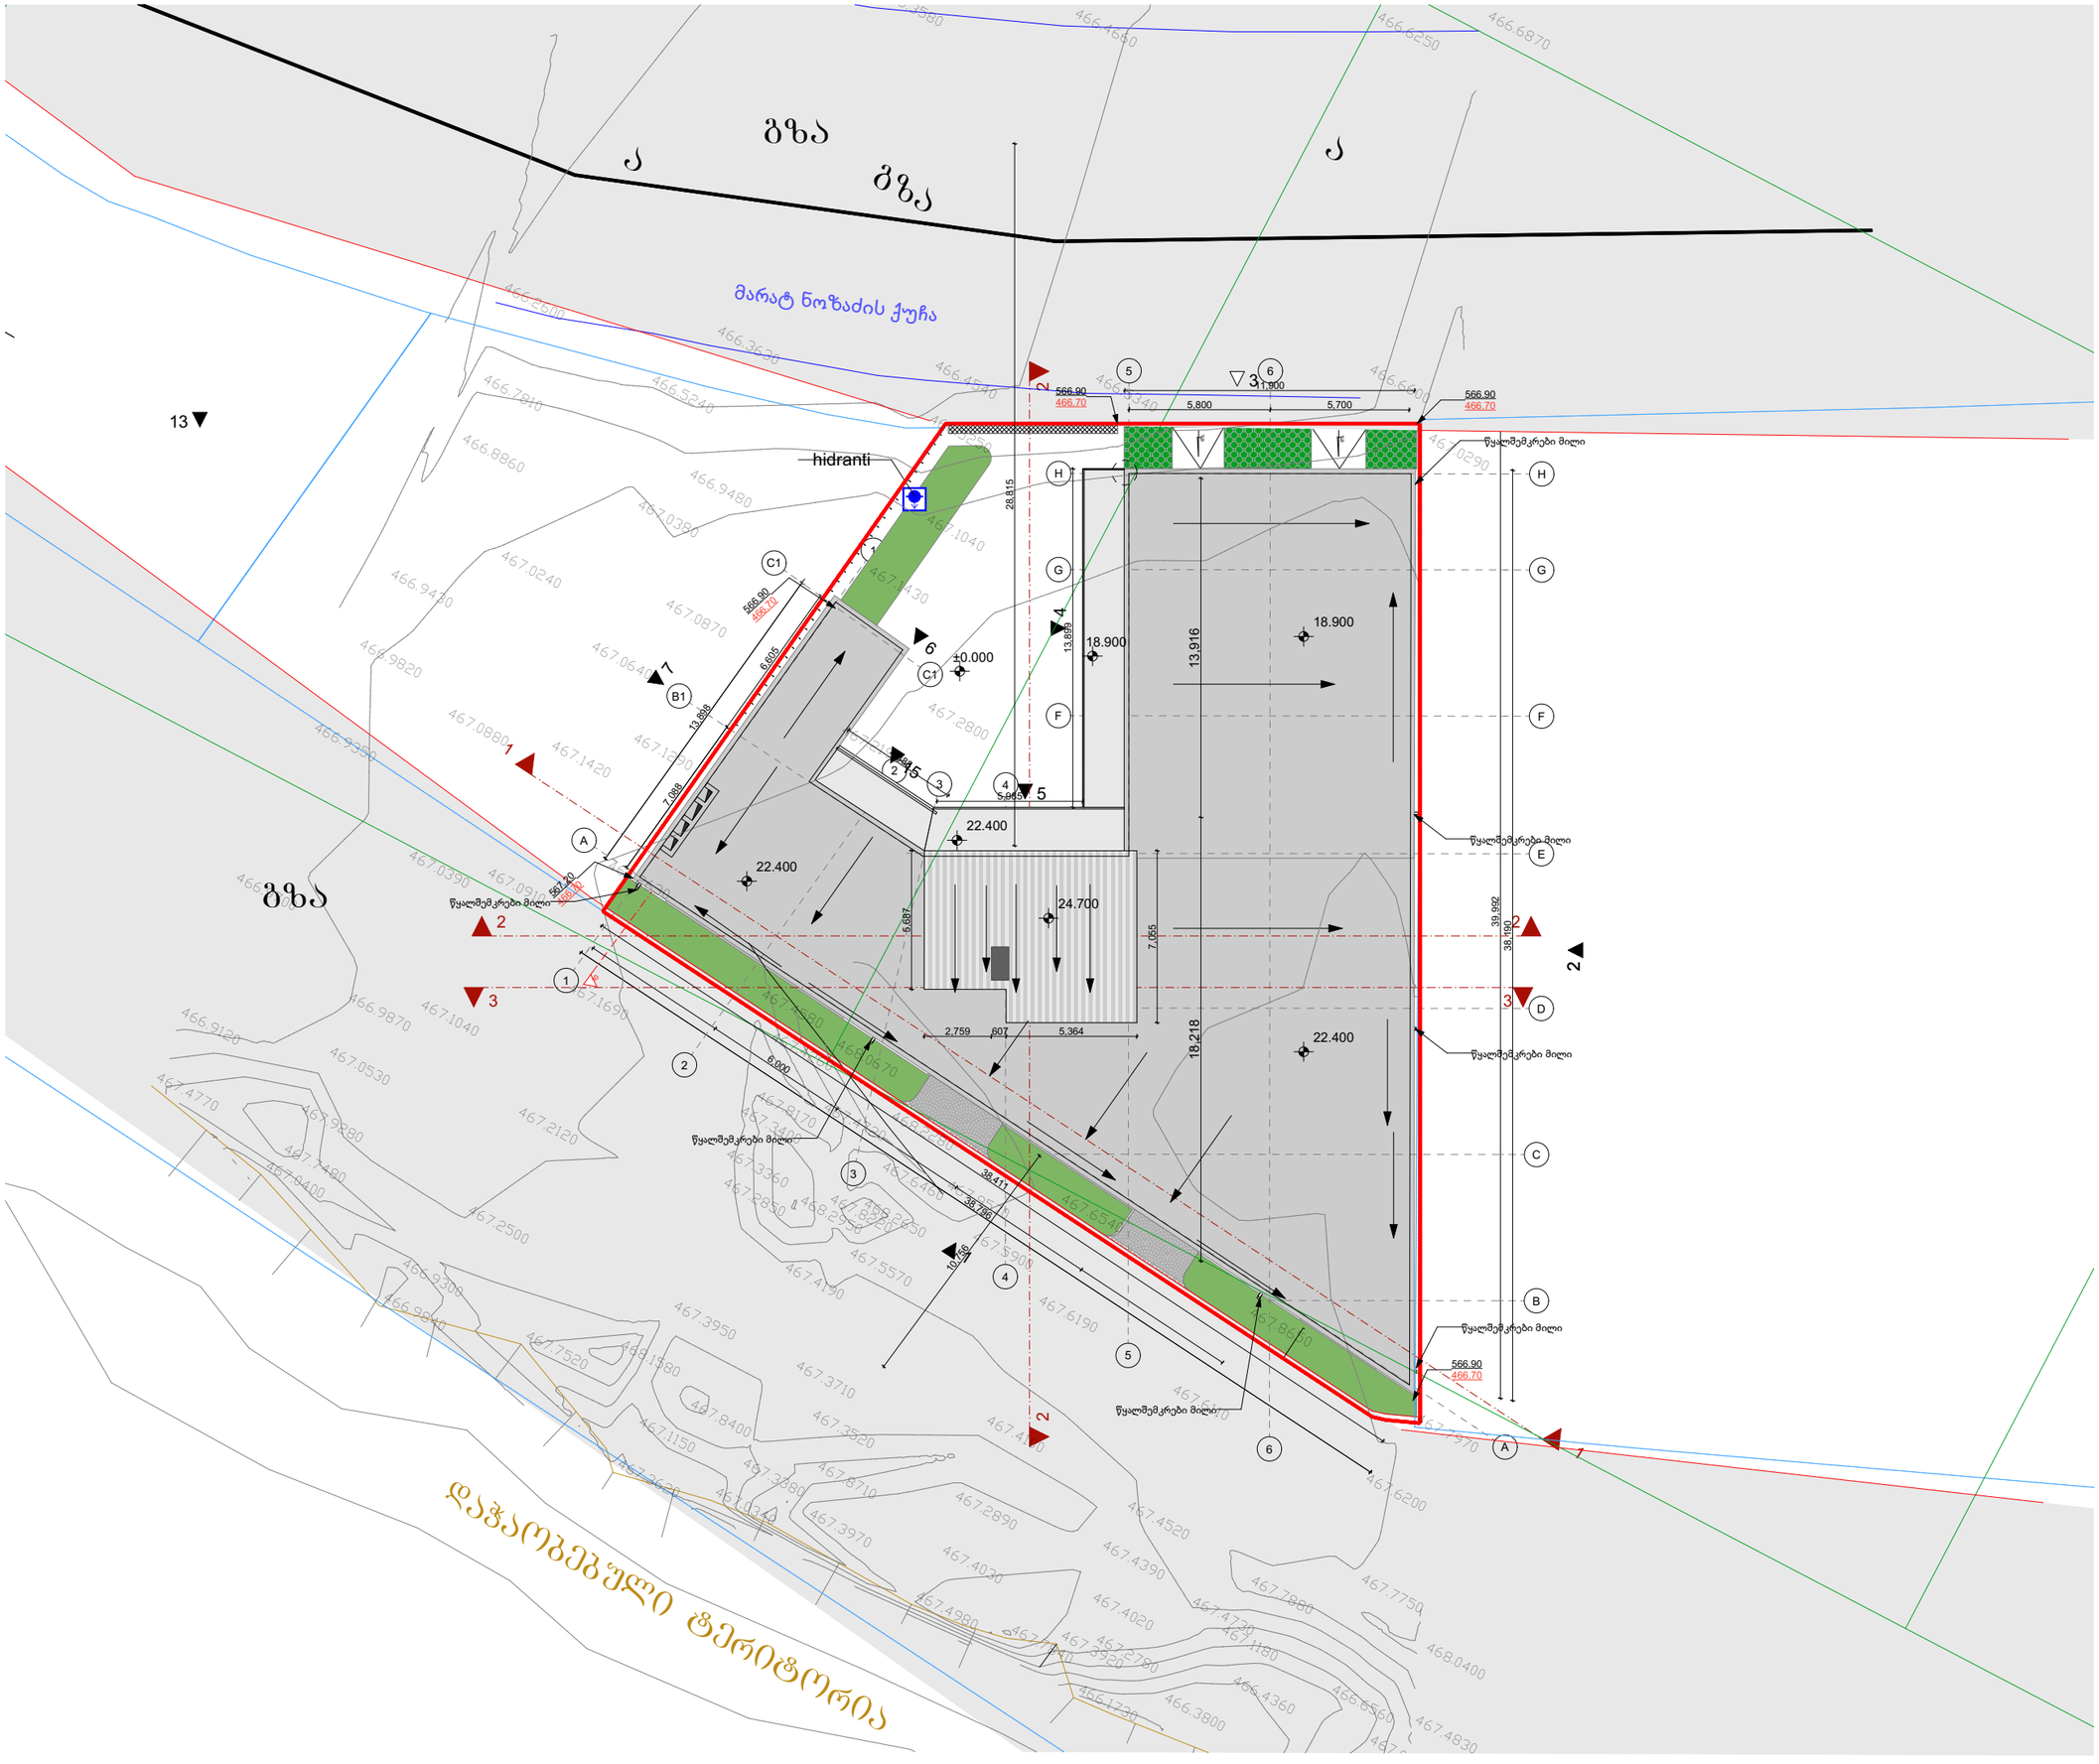

დამკვეთი:	შ.პ.ს "ბლექსი ინვესტი"
ს/კ:	01.11.13.001.099
მისამართი:	ქ. თბილისში გლდანის საკონ.რაიონი პირველი კვარტლის მიმდებარედ (ნაკვეთი № 1/40)
	www.innosystems.ge
	ს.ს. ინოსისტემსი
	ვ. ფშაველას 16 ქ. თბილისი საქართველო
	info.innosystems@gmail.com. +995 32 237 10 07; 551 707 222 ID: 405460317
პროექტის დასახელება:	მრავალფუნქციური კომპლექსი
ნახაზის დასახელება:	გენგეგმა
სტატუსი:	მუშა პროექტი
დირექტორი:	დავით ჩხენკელი
მთავარი არქიტექტორი:	დავით თედიაშვილი
არქიტექტორი:	მზექალა მუკასეი
თარიღი:	2022
მასშტაბი:	1:500

ფორმატი	ფურცლების რაოდენობა:	გვერდი
A3	45	7