
ფასადი (ა-დ) ღერძებს შორის მასშტაბი 1:100

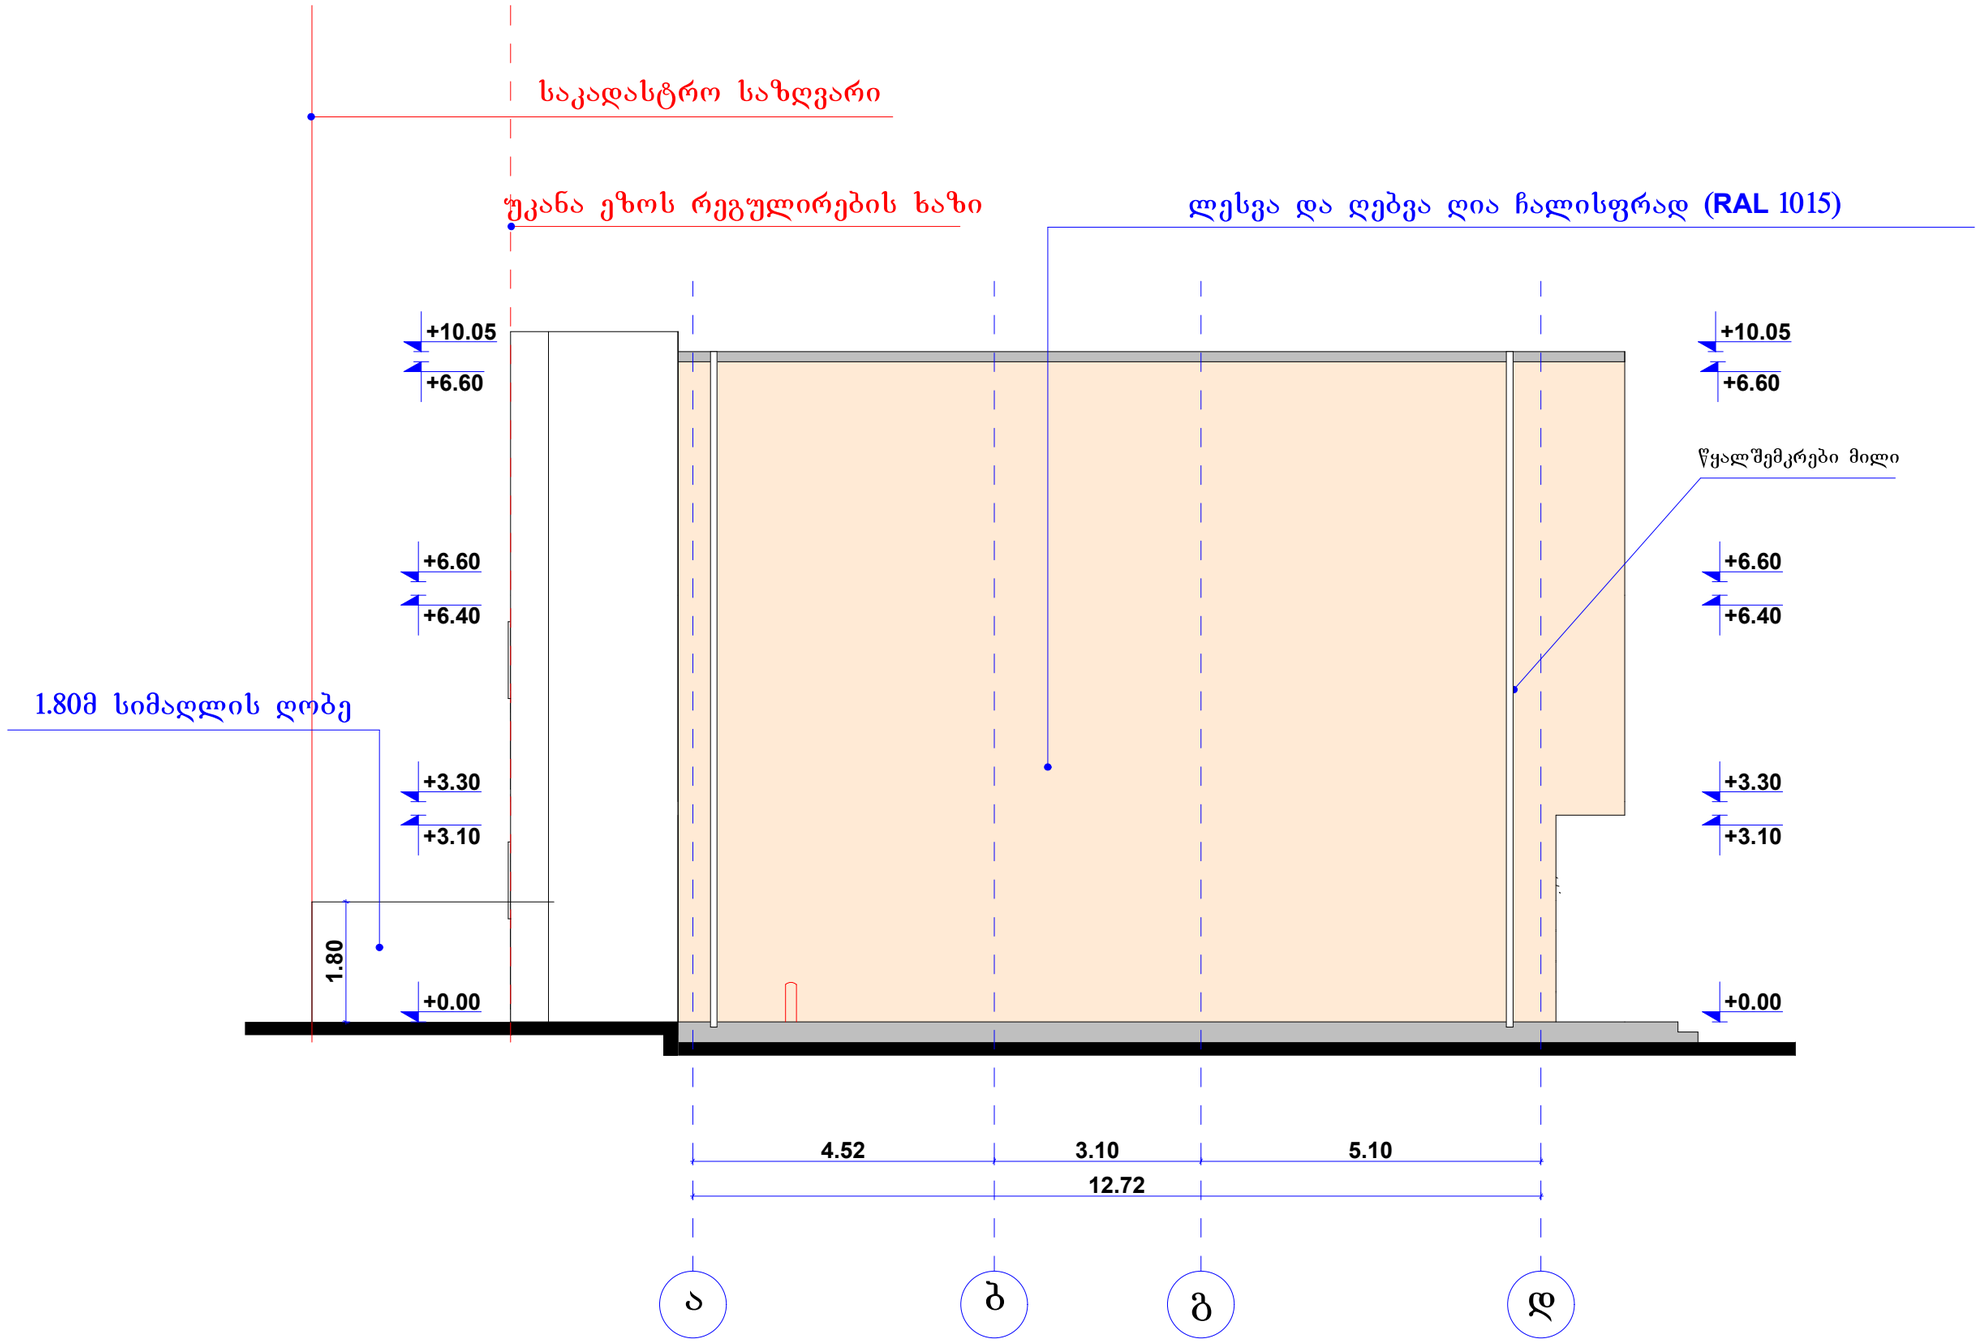


შენიშვნა:

1. ღიობების შვეული გამოჭვნა არ მოეთხოვება მიწის დონიდან სამ სართულიან შენობას.

			საოფისე შენობის არქიტექტურული პროექტი	
დირექტორი				ფურც.№
პრ. მთ. არქ.		ნ. ფარცხალაძე		ფურცლ.
შესრულა		ნ. ფარცხალაძე		
				მ. 1:100

ფასადი (5-1) ღერძებს შორის მასშტაბი 1:100

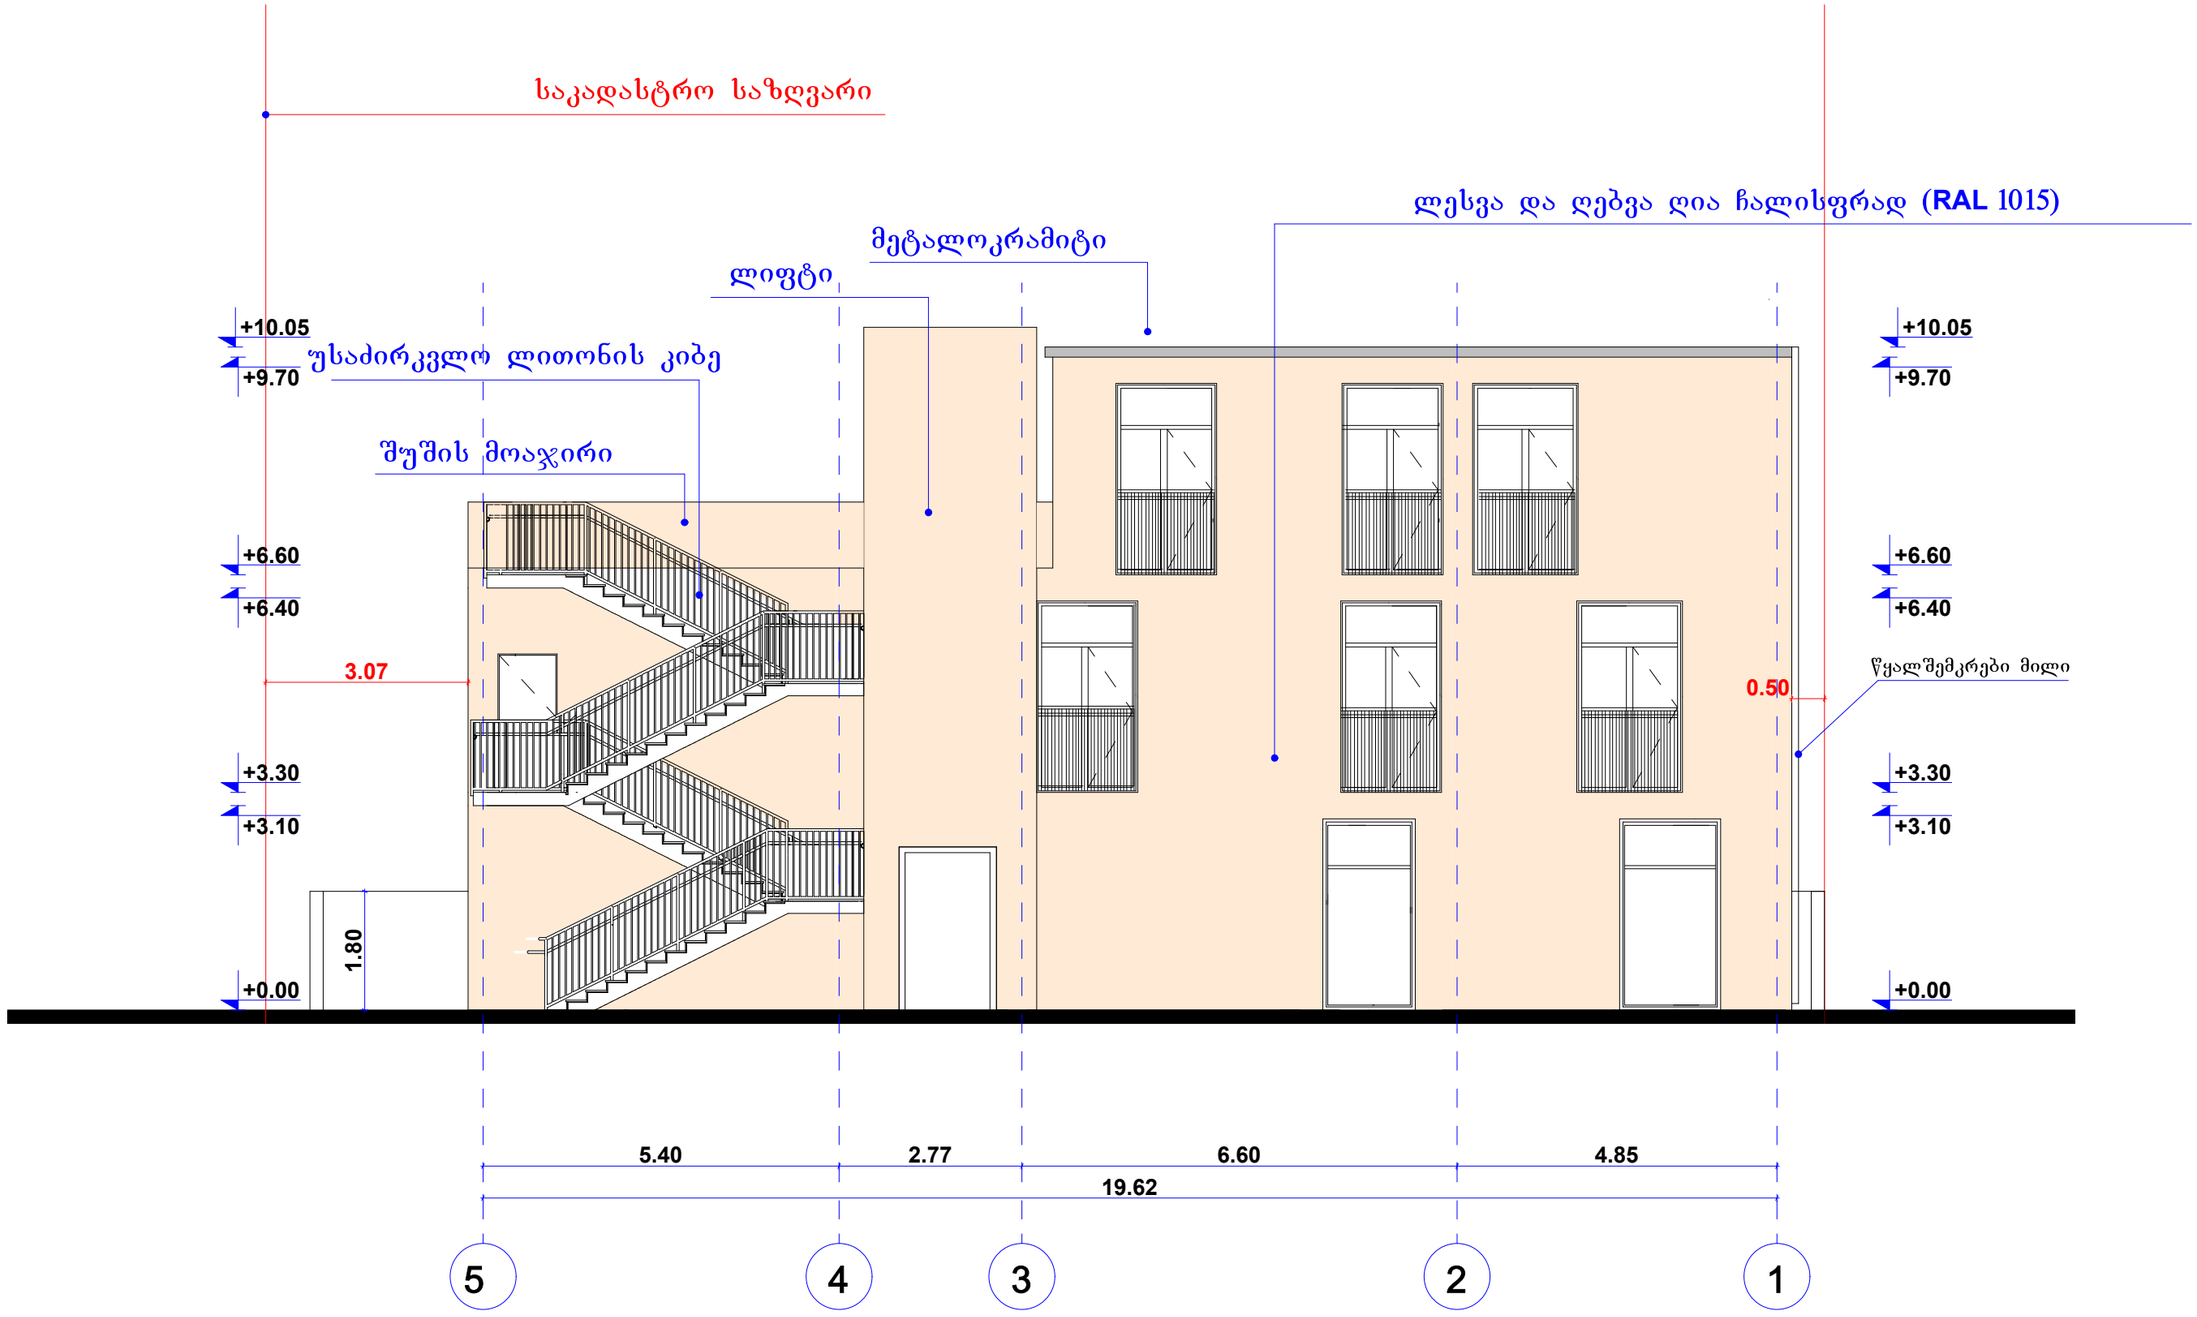


შენიშვნა:

1. ღიობების შვეული გამოჭვნა არ მოეთხოვება მიწის დონიდან სამ სართულიან შენობას.

			საოფისე შენობის არქიტექტურული პროექტი	
დირექტორი				ფურც.№
პრ. მთ. არქ.		ნ. ფარცხალაძე		ფურცლ.
შეასრულა		ნ. ფარცხალაძე		
				მ. 1:100

ფასადი (დ-ა) ღერძებს შორის მასშტაბი 1:100

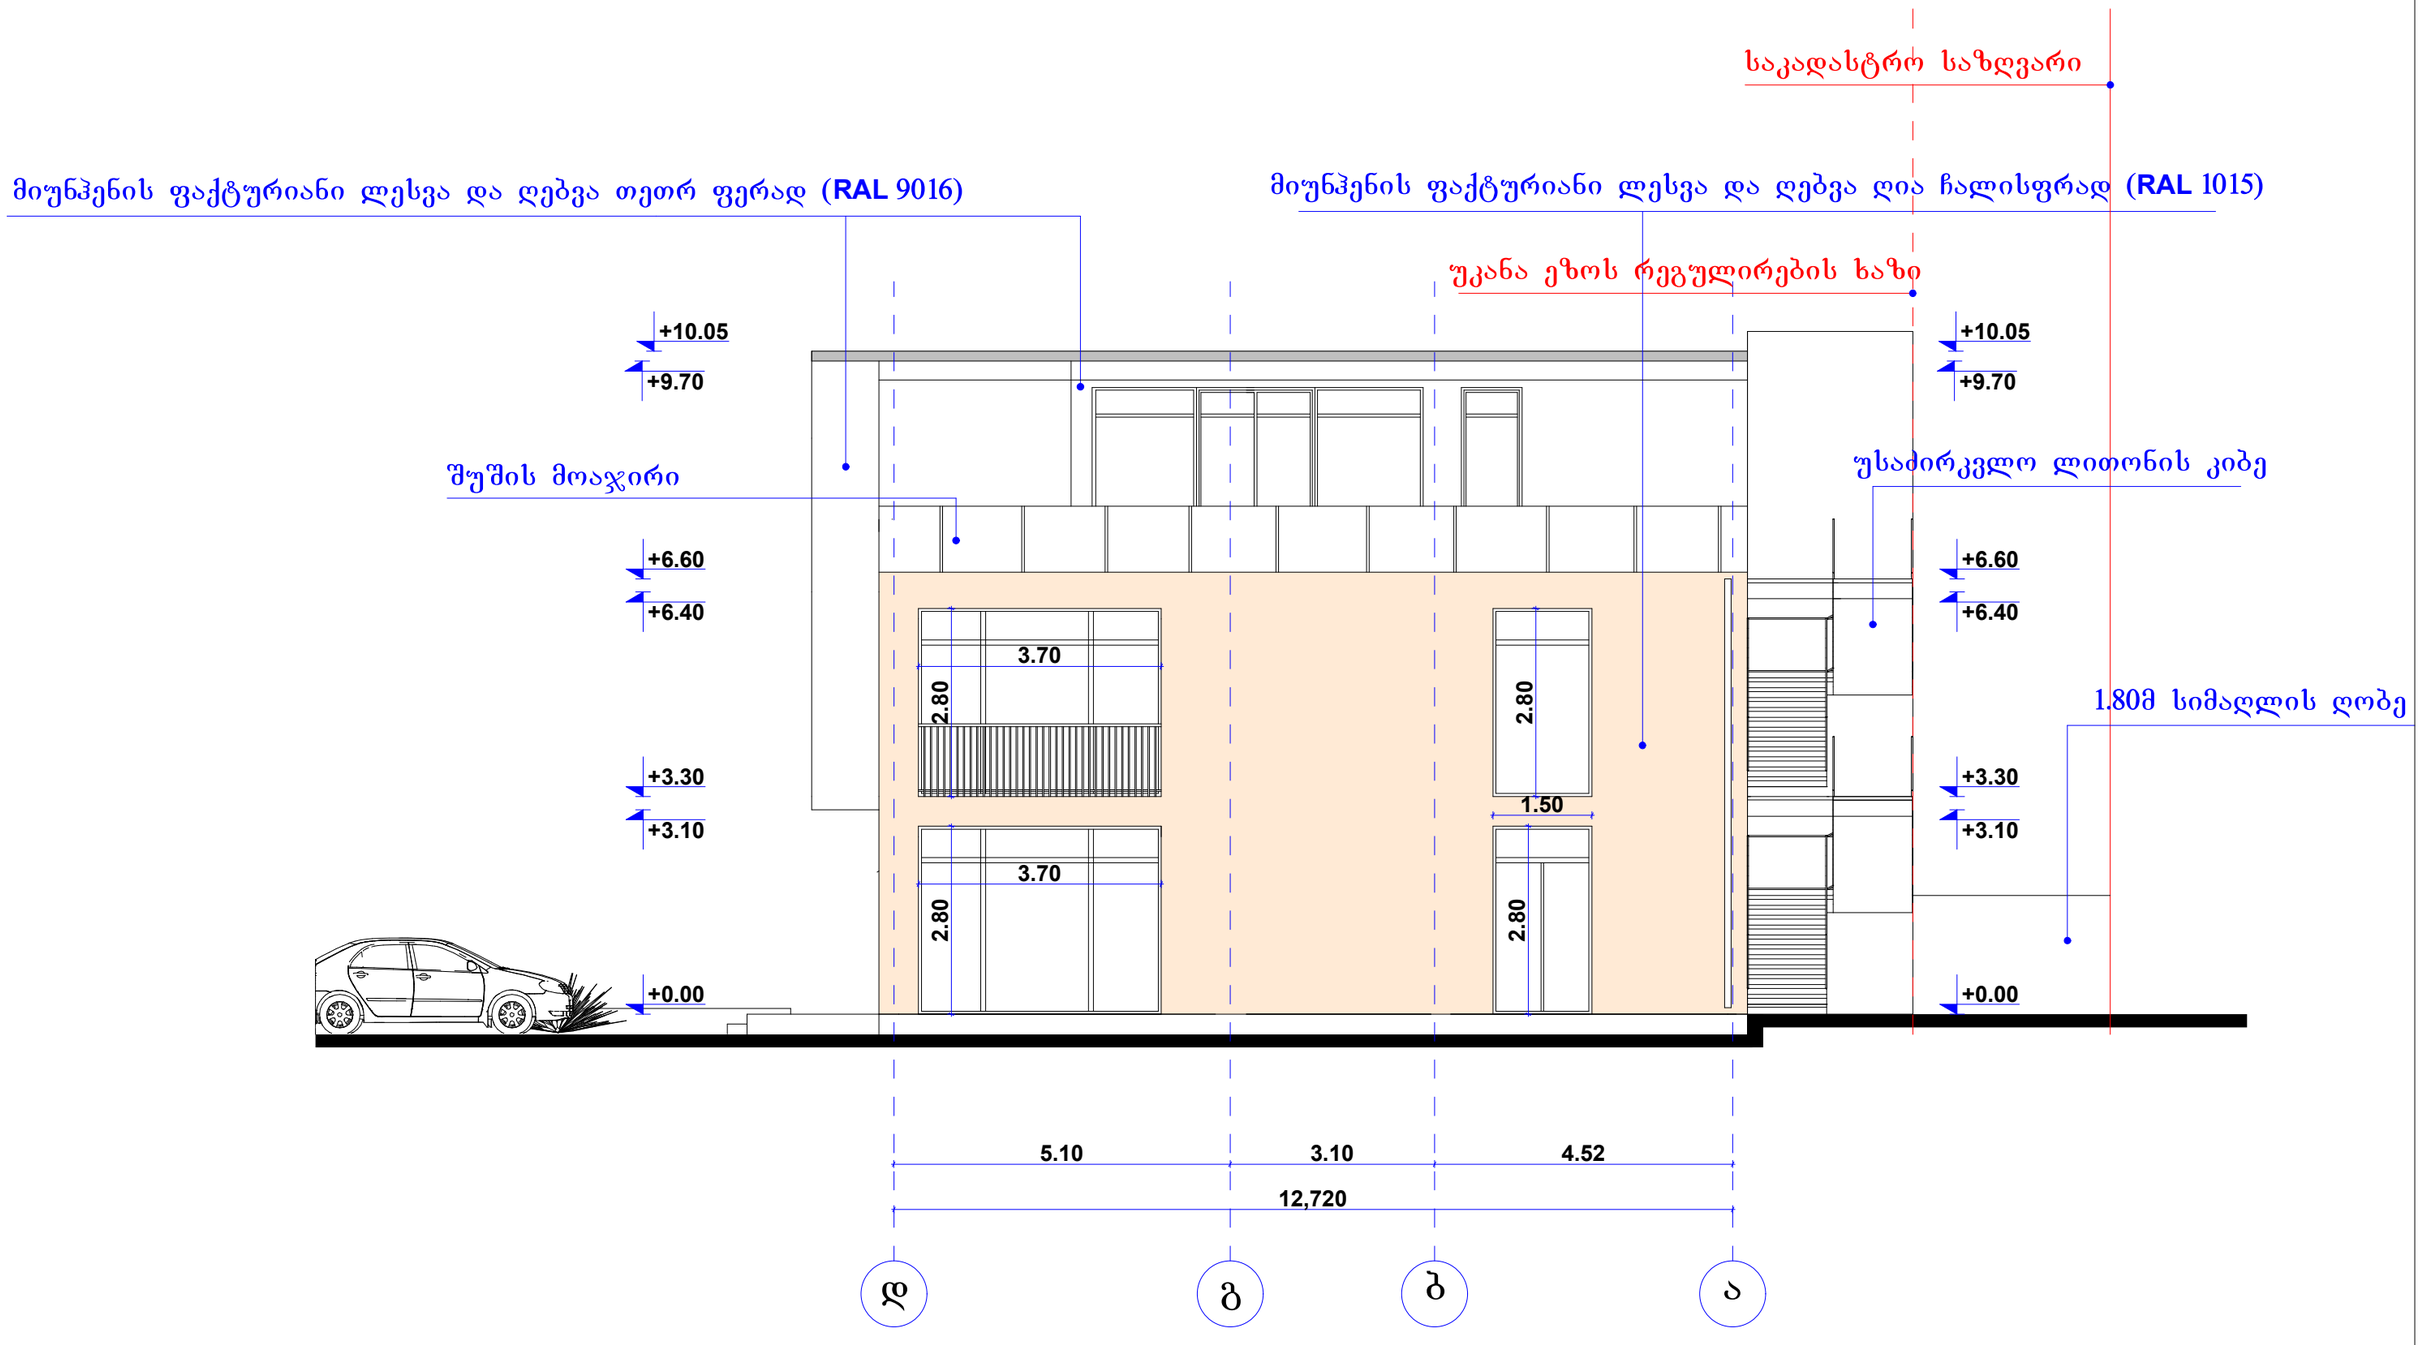


შენიშვნა:

1. ღიობების შვეული გამოჯვნა არ მოეთხოვება მიწის დონიდან სამ სართულიან შენობას.

			საოფისე შენობის არქიტექტურული პროექტი	
დირექტორი				ფურც.№
პრ. მთ. არქ.		ნ. ფარცხალაძე		ფურცლ.
შეასრულა		ნ. ფარცხალაძე		
				მ. 1:100

ფასადი (1-5) ღერძებს შორის მასშტაბი 1:100

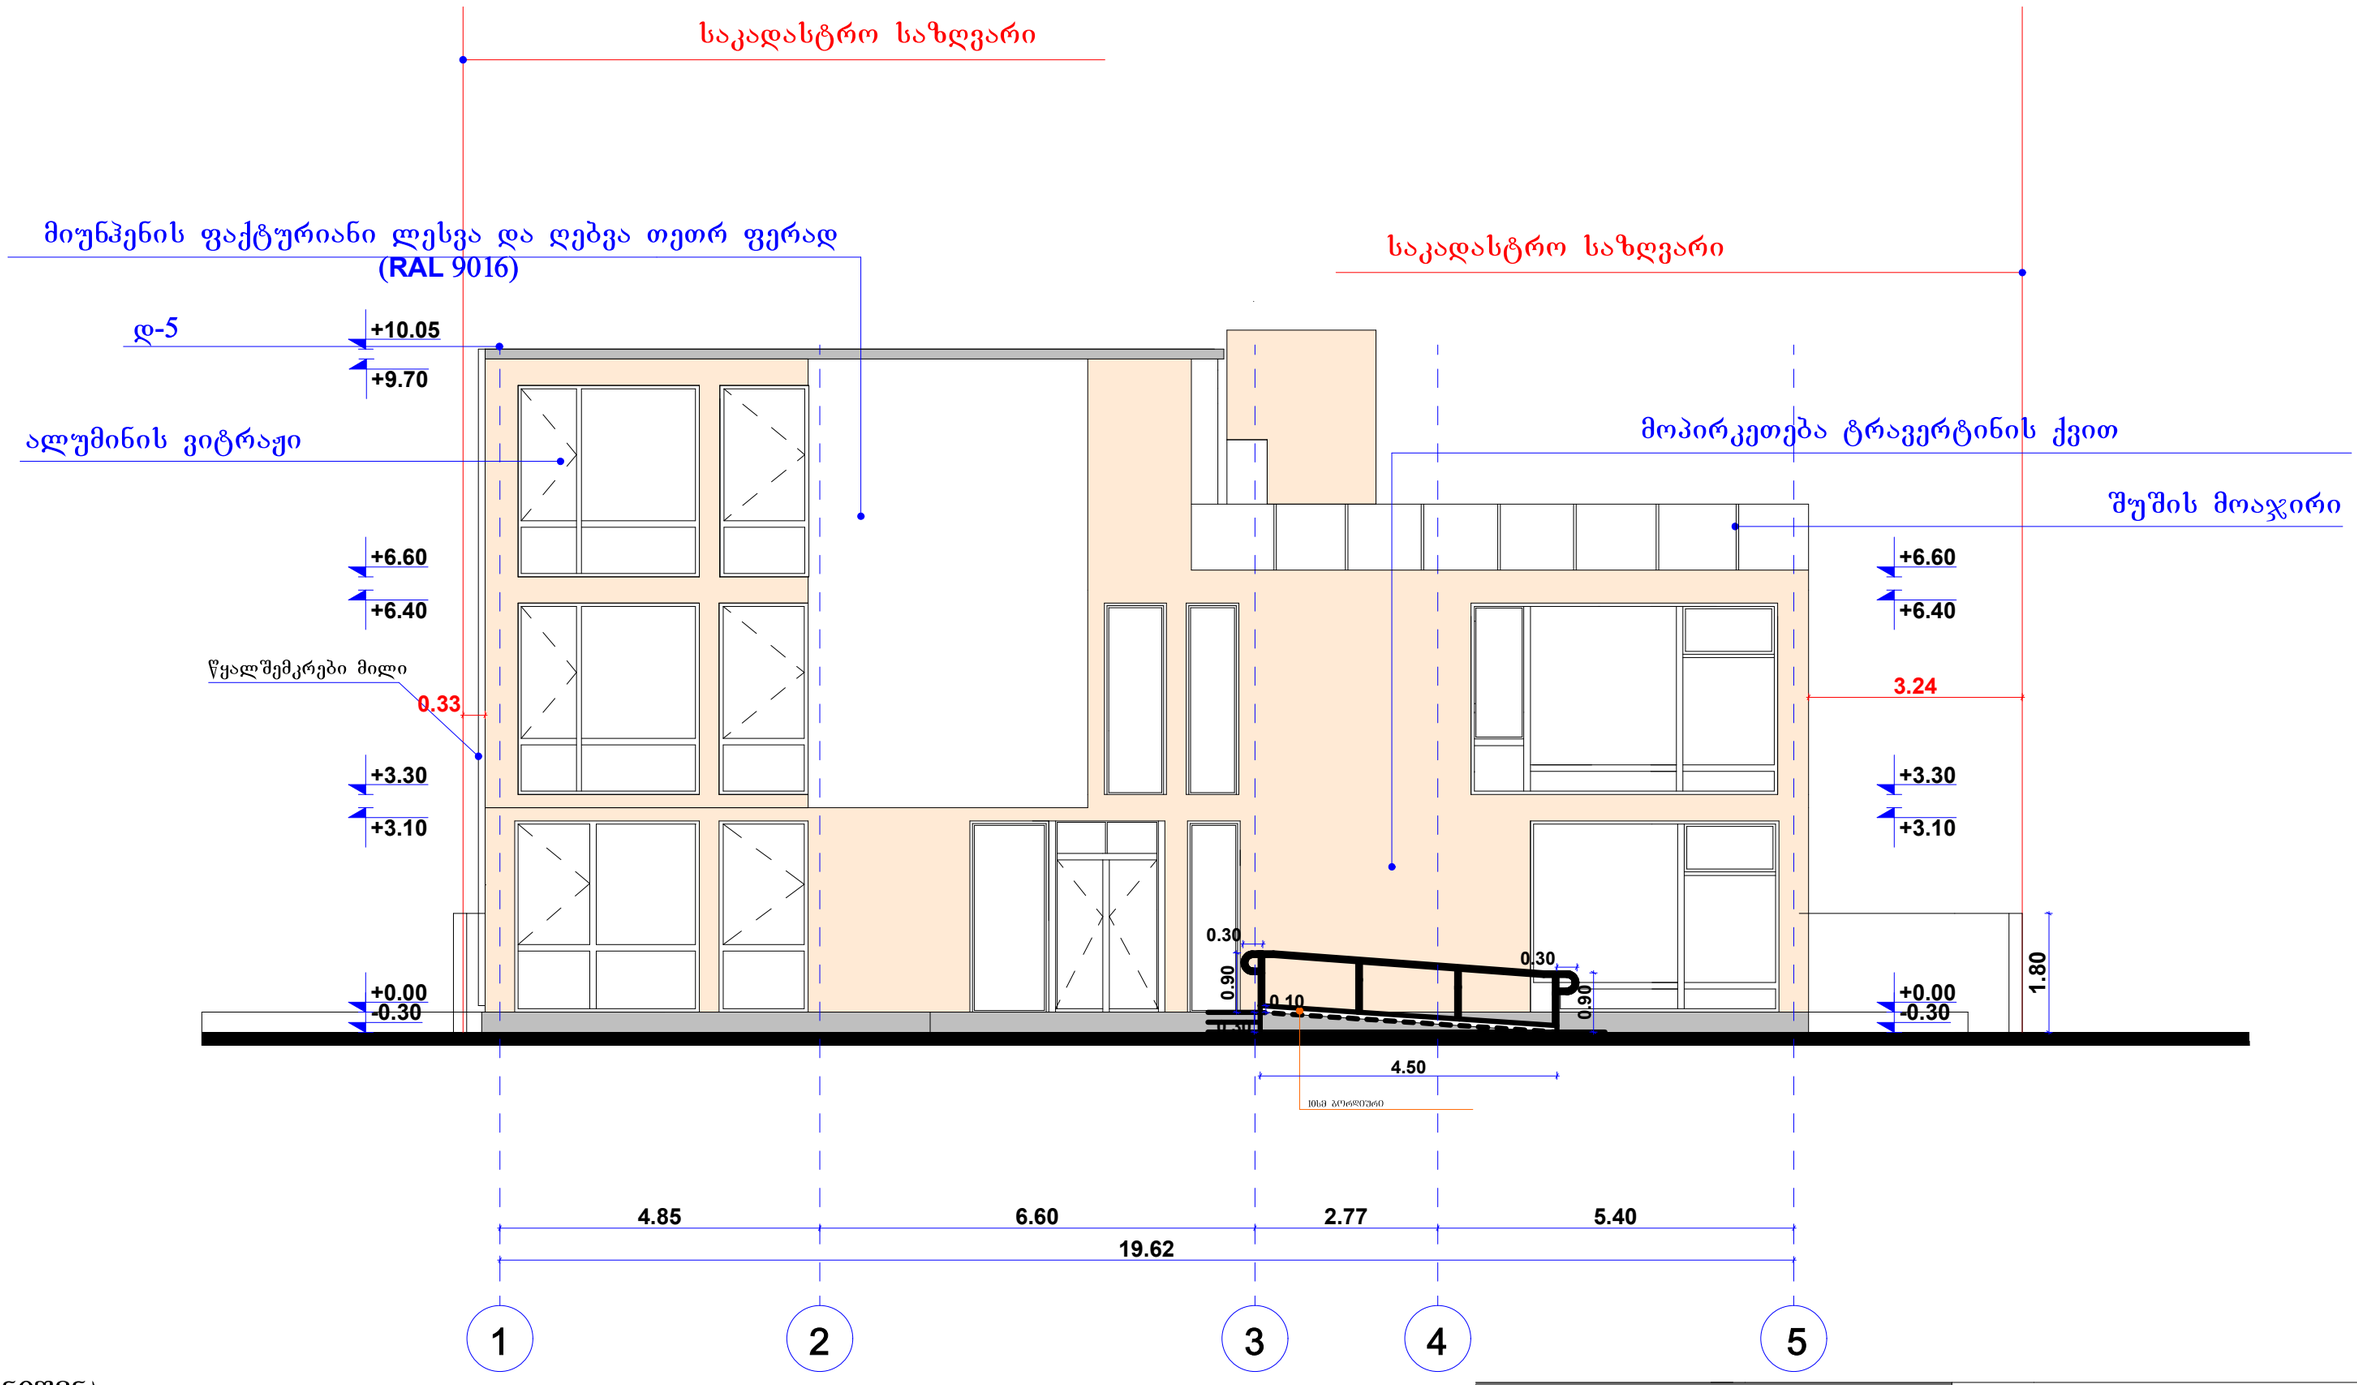

შენიშვნა:

1. ღიობების შვეული გამოჯვნა არ მოეთხოვება მიწის დონიდან სამ სართულიან შენობას.

			საოფისე შენობის არქიტექტურული პროექტი	
დირექტორი				ფურც.№
პრ. მთ. არქ.		ნ. ფარცხალაძე		ფურცლ.
შეასრულა		ნ. ფარცხალაძე		
				მ. 1:100