GSPublisherVersion 0.0.100.100

Architects

გაგმა -5.60

- 2 1:100

775.69 m2

10.61 m2

20.08 m2

6.18 m2

14.00 m2

29.20 m2

12.95 m2

23.29 m2

23.80 m2

4.89 m2

-5.60

პროექტის სახელწოდება

Y

არქიტექტურული ნაწილი

Z

X

მასშტაბი

მის: ს. კანდელაკის ქ. 3
საფოსტო ინდექსი: 0160

ტელ: (995 32) 237 30 50
ელ-ფოსტა:
xyz.ge@yahoo.com

ფ -ბი ფურც.

სტადია მ

ქალაქი თბილისი, კოსმონავტები,
სანაპირო #51

s/k (01.13.05.004.058)
დირექტორი შ.ლეკიაშვილი
პრ.მთ.არქ. შ.ლეკიაშვილი
არქიტექტორი ო.ჩიტიაშვილი
შეასრულა ო.ჩიტიაშვილი

შეამოწმა შ.ლეკიაშვილი

GSPublisherVersion GSPublisherVersion187.4.95.100 0.9.100.100

7

8

E C

1

H

7

6

B

6

3

G F A

3

2 2

D

4

5

8

1

H G F E D C B A

1

2

3

4

5

6

7

8

9

10

19

18

17

16

15

14

13

12

11

DOWN UP

19R x 158
18G x 334

1 2

3

4

5

9 8 7 6

10

11

6,050 7,150 5,350 6,050

3,500 3,000 7,000 6,300 6,600 6,900 6,100 4,300

43,700

24,600

43,700

3,500 3,000 7,000 6,300 6,600 6,900 6,100 4,300

24,600

6,050 7,150 5,500 5,900

500 1,000 4,100 200 4,400 200

200
1,000 1,400

100
200 4,500 200 23,700 200

1,000 1,400 200 4,100 200

300

200 4,600 200 5,250 6,300 6,600 3,050 1,200 200 3,400 200 100 1,000 10,300 1,500 4,500 3,840

200 5,400 1,000

100

200 2,800 200

500 6,000 6,850 200

200

250

5,250 1,000

200 3,600 200 750 1,000

250
200 7,625 2,500 2,500 725 250 2,500 2,500

200 4,000 200 2,100 200 5,300 200 6,500 200

2,629 6,350 200 2,800 200 3,300 163

200 3,101 200 2,500 200 500 6,000 550 6,300 6,600 6,750 400

200 35,400 200 4,400 200 200 5,199 6,150 6,700 200

a

b

g

d

e

1 2 3 4 5 6 7 8 9

a

b

g

d

e

1 2 3 4 5 6 7 8 9

18.00% 18.00%

10.00%

1

1

2 2

3 3

GSPublisherVersion 0.0.100.100

Architects

გაგმა -2.80

- 2 1:100

775.29 m2

582.05 m2

20.08 m2

23.80 m2

10.61 m2

12.95 m2

14.00 m2

29.20 m2
6.18 m2

4.89 m2

23.30 m2

23.29 m2 760

150

760

150

-2.80

-2.80

-2.80

R 3.500

- 1 სართული

წყლის რეზერვიური

და სატუმბი ოთახი

ხანძრის მართვის ოთახი

პროექტის სახელწოდება

Y

არქიტექტურული ნაწილი

Z

X

მასშტაბი

მის: ს. კანდელაკის ქ. 3
საფოსტო ინდექსი: 0160

ტელ: (995 32) 237 30 50
ელ-ფოსტა:
xyz.ge@yahoo.com

ფ -ბი ფურც.

სტადია მ

ქალაქი თბილისი, კოსმონავტები,
სანაპირო #51

s/k (01.13.05.004.058)
დირექტორი შ.ლეკიაშვილი
პრ.მთ.არქ. შ.ლეკიაშვილი
არქიტექტორი ო.ჩიტიაშვილი
შეასრულა ო.ჩიტიაშვილი

შეამოწმა შ.ლეკიაშვილი

GSPublisherVersion GSPublisherVersion187.4.95.100 0.9.100.100

7

8

E C

1

H

7

6

B

6

3

G F A

3

2 2

D

4

5

8

1

H G F E D C B A

1

2

3

4

5

6

7

8

9

10

11

12

13

14

15

16

17

18

DOWN

UP18R x 156 17G x 301

1

2

3

4

5

6

7

8

9

10

11

18

17

16

15

14

13

12

DOWN

UP

18R x 156
17G x 301

12

13

14

15

19 18 17 16

20

21

6,050 7,150 5,350 6,050

3,500 3,000 7,000 6,300 6,600 6,900 6,100 4,300

43,700

24,600

43,700

3,500 3,000 7,000 6,300 6,600 6,900 6,100 4,300

24,600

6,050 7,150 5,500 5,900

500 1,000 4,100 200 4,400 200

200
1,400

400
200 4,500 200 1,275 23,125 200

1,000 1,400 200 4,100 200

300

200 4,600 200 5,250 6,300 6,600 3,050 1,200 200 3,400 200 100 1,000 10,300 1,500 4,500 3,840

200 5,400 1,000

100

200 2,800 200

500 6,000 6,850 200

200

250

5,250 1,000

200 3,600 200 750 1,000

250
200 13,350 4,952 980

200 4,000 200 2,100 200 5,300 200 6,500 200

2,629 6,350 200 2,800 200 3,300 163

200 3,101 200 2,500 200 6,500 550 6,300 6,600 6,750 400

200 35,400 200 4,400 200 200 199 5,000 6,350 6,500 200

a

b

g

d

e

1 2 3 4 5 6 7 8 9

a

b

g

d

e

1 2 3 4 5 6 7 8 9

18.00% 18.00%

10.00%

10.00%

1

1

2 2

3 3

GSPublisherVersion 0.0.100.100

Architects

გაგმა ±0.00 402.27

- 3 1:100

402.94

403.01

403.20

403.61

403.37
403.17

402.86

402.72

402.37

402.02

402.34

402.61

402.95

403.02

402.90

403.14

403.08

403.58
402.87

402.95

403.16

403.16

403.45

403.41

403.49

406.36

406.78

407.04

406.57

406.36

406.08

406.44

406.92

406.73

406.24

406.21

406.55
406.42

406.23

405.38

405.32

406.97

406.95
406.77

406.69

406.59
406.53

406.51
406.41

406.49

406.38

406.33

406.63
406.80

404.89

405.93
404.80
403.28

403.07

404.61

404.55

404.20

404.45
403.21

403.06

402.97
402.76

402.78

402.65

404.00

404.00

406.00

404.00

406.00

la

ბეტონი

X=481350

Y=4620450

5.70 m2

23.80 m2

760

150

47.12 m2

4.89 m2

40.91 m2

105.83 m2

74.38 m2

6.36 m2

133.38 m2

20.08 m2

20.84 m2

2.84 m2 4.20 m2
4.00 m2
8.89 m2

59.59 m2

a

b

g

d

e

1 2 3 4 5 6 7 8 9

a

b

g

d

e

1 2 3 4 5 6 7 8 9

67.64 m2

პროექტის სახელწოდება
Y
არქიტექტურული ნაწილი

Z
X
მასშტაბი

მის: ს. კანდელაკის ქ. 3
საფოსტო ინდექსი: 0160

ტელ: (995 32) 237 30 50
ელ-ფოსტა:
xyz.ge@yahoo.com
ფ -ბი ფურც.

სტადია მ

ქალაქი თბილისი, კოსმონავტები,
სანაპირო #51

s/k (01.13.05.004.058)
დირექტორი შ.ლეკიაშვილი
პრ.მთ.არქ. შ.ლეკიაშვილი
არქიტექტორი ო.ჩიტიაშვილი
შეასრულა ო.ჩიტიაშვილი
შეამოწმა შ.ლეკიაშვილი

GSPublisherVersion GSPublisherVersion187.4.95.100 0.9.100.100

7

8

E C
1

H

7

6

B

6

3

G F A

3

2 2

D

4

5

8

1

H G F E D C B A

1

2

3

4

5

6

7

8

9

10

11

13 12

14
15
16
17
18
19
20
21
22
23
24
25
DOWN

UP25R x 160 24G x 280

1

2

3

4

5

6

7

8

9

10

11

12

25

24

23

22

21

20

19

18

17

16

15

14

13

DOWN

UP

25R x 168
24G x 264

760

150

6,050 7,150 5,350 6,050

3,500 3,000 7,000 6,300 6,600 6,900 6,100 4,300
43,700

24,600

43,700
3,500 3,000 7,000 6,300 6,600 6,900 6,100 4,300

24,600

6,050 7,150 5,500 5,900

200 6,300 200 1,700 200 50 4,500

200 650 5,500 650 200

200 2,300 200 1,700 200 4,900 200 19,600 200

300 1,804 100 1,500 200 19,600 200 1,500 200 8,500 200

200
995

200
1,500

200
200 2,900 200 1,500

10,550 1,000 4,550 200 7,150 1,000 3,450 200 2,400 200 9,600 200

200 16,100 200 11,600 200

200 6,300 200 12,000 200 2,700 200

200 9,800 200 3,200 100 1,500 200 8,001 200

200 7,000 200 1,500 200 6,301 200

200 2,500 4,300 200

±0.00

±0.00

12.19 m2

1

1

2 2

3 3

GSPublisherVersion 0.0.100.100

Architects

გაგმა 4.00

- 5 1:100

37.84 m2 38.98 m2 39.26 m2

38.98 m2

43.51 m2 43.52 m2

60.11 m2

47.28 m2

19.88 m2

5.89 m2

25.24 m2

20.46 m2

16.44 m2

50.27 m2

66.10 m2

22.13 m2
13.86 m2

3.91 m2

17.33 m2

8.14 m2

8.72 m2 17.78 m2

25.07 m2

11.38 m2

3.87 m2

3.70 m2

3.80 m2

12.07 m2

17.83 m2

4.20 m2

12.07 m2

4.23 m2

11.89 m2

16.83 m2

11.89 m2

19.25 m2

3.69 m2

14.57 m2

20.00 m2

3.88 m2

14.40 m2

19.63 m2

4.53 m2

21.80 m2

12.65 m2

11.70 m2

10.33 m2

1.76 m 5.61 m2

2

3.55 m2

5.09 m2

3.96 m2

9.06 m2

4.68 m2

7.60 m2

20.78 m2

23.80 m2

12.01 m2

5.70 m2
3.61 m2

4.73 m2

2.46 m2

2.83 m2

2.35 m2

2.80 m2 3.05 m2

1.92 m2
3.89 m2

1.35 m2 4.27 m2

1

2

3

4

5

6

7

8

9

10

11
12
13
14
15
16
17
18
19
20

DOWN UP20R x 150 19G x 314

1
2

3

4

5

6

7

8

9

10

20

19

18

17

16

15

14

13

12

11

DOWN UP

20R x 150
19G x 314

4.89 m2
W

W

760

150

760

150

+4.00

+4.00

18.03 m2

59.53 m2

a

b

g

d

e

1 2 3 4 5 6 7 8 9

a

b

g

d

e

1 2 3 4 5 6 7 8 9

პროექტის სახელწოდება

Y

არქიტექტურული ნაწილი

Z

X

მასშტაბი

მის: ს. კანდელაკის ქ. 3
საფოსტო ინდექსი: 0160

ტელ: (995 32) 237 30 50
ელ-ფოსტა:
xyz.ge@yahoo.com

ფ -ბი ფურც.

სტადია მ

ქალაქი თბილისი, კოსმონავტები,
სანაპირო #51

s/k (01.13.05.004.058)
დირექტორი შ.ლეკიაშვილი
პრ.მთ.არქ. შ.ლეკიაშვილი
არქიტექტორი ო.ჩიტიაშვილი
შეასრულა ო.ჩიტიაშვილი

შეამოწმა შ.ლეკიაშვილი

GSPublisherVersion GSPublisherVersion187.4.95.100 0.9.100.100

7

8

E C

1

H

7

6

B

6

3

G F A

3

2 2

D

4

5

8

1

H G F E D C B A 6,050 7,150 5,350 6,050

3,500 3,000 7,000 6,300 6,600 6,900 6,100 4,300

43,700

24,600

43,700

3,500 3,000 7,000 6,300 6,600 6,900 6,100 4,300

24,600

6,050 7,150 5,500 5,900

800 7,100 1,600 4,500

1,400
4,100 1,400 5,200 1,400 6,100 1,600 610 8,340 1,450

1,400 800 2,700

800

2,150 2,250 3,400 800 4,100 5,051 2,730 2,020

1,700 2,200 2,190

320

2,690 1,400 2,590

320

2,890

1,400
1,690

320

3,790 1,400

1,090
320 4,190 3,100 4,443 2,907

800

3,350 400

941 3,000 4,800 4,800 13,600 400

200 5,800 100 1,850 200 2,150 100 2,600 450 1,750 200 2,050 100 4,725 450 4,575 100 2,000 200 1,500 900 200 5,400 100 4,100 200

200 5,100 200 1,200 200

100
200 7,200 1,000

200 1,400

100
1,400 1,700 200 2,695 200 7,005 100 2,900 200 3,100 100 3,200 200 3,200 100 3,400 200

200 2,900 200 1,500

200

50

1,000 5,900 1,000 5,650 1,000 6,600 1,000 3,900 200 2,125 100 8,275 200

200 3,000 100 3,350 200 3,350 100 3,600 200 3,400 100 3,500 200 3,300 100 3,400 200 2,000 4,443 100 200 3,000 200 1,600 100 1,300 100 3,700 200 1,200 200 1,700 200 6,700 200 1,500 200 2,050 100 3,550 200 941 941 200 3,550 100 2,050 200 1,500 200 7,000 200 1,200 941 200 3,550 100 2,050 200 1,500 200 2,000 100 2,700 200 5,700 100 4,001 200 1,380 960 200 3,550 100 2,050 200 1,500 200 800 200 1,000 200 2,600 200 2,800 100 6,900 200 1,180 200

1,400 200 4,000 2,300 200 5,300 200

1,957 4,543 200 2,700 200 3,941

1,700 200 6,700 200 1,900 100 6,001 200
1

1

2 2

3 3

GSPublisherVersion 0.0.100.100

Architects

გაგმა 7.00

- 6 1:100

37.84 m2 38.98 m2 39.26 m2

38.98 m2

43.51 m2 43.52 m2

60.11 m2

47.28 m2

19.88 m2

5.89 m2

25.24 m2

20.46 m2

16.44 m2

50.27 m2

66.10 m2

22.13 m2
13.86 m2

3.91 m2

17.33 m2

8.14 m2

8.72 m2 17.78 m2

25.07 m2

11.38 m2

3.87 m2

3.70 m2

3.80 m2

12.07 m2

17.83 m2

4.20 m2

12.07 m2

4.23 m2

11.89 m2

16.83 m2

11.89 m2

19.25 m2

3.69 m2

14.57 m2

20.00 m2

3.88 m2

14.40 m2

19.63 m2

4.53 m2

21.80 m2

12.65 m2

11.70 m2

10.33 m2

1.76 m 5.61 m2

2

3.55 m2

5.09 m2

3.96 m2

9.06 m2

4.68 m2

7.60 m2

20.78 m2

12.01 m2

5.70 m2
3.61 m2

4.73 m2

2.46 m2

2.83 m2

2.35 m2

2.80 m2 3.05 m2

1.92 m2
3.89 m2

1.35 m2 4.27 m2

23.80 m2

1

2

3

4

5

6

7

8

9

10

11
12
13
14
15
16
17
18
19
20

DOWN UP20R x 150 19G x 314

1
2

3

4

5

6

7

8

9

10

20

19

18

17

16

15

14

13

12

11

DOWN UP

20R x 150
19G x 314

4.89 m2
W

W

760

150

760

150

+7.00

+7.00

18.03 m2

59.53 m2

a

b

g

d

e

1 2 3 4 5 6 7 8 9

a

b

g

d

e

1 2 3 4 5 6 7 8 9

1

1

2 2

3 3

პროექტის სახელწოდება

Y

არქიტექტურული ნაწილი

Z

X

მასშტაბი

მის: ს. კანდელაკის ქ. 3
საფოსტო ინდექსი: 0160

ტელ: (995 32) 237 30 50
ელ-ფოსტა:
xyz.ge@yahoo.com

ფ -ბი ფურც.

სტადია მ

ქალაქი თბილისი, კოსმონავტები,
სანაპირო #51

s/k (01.13.05.004.058)
დირექტორი შ.ლეკიაშვილი
პრ.მთ.არქ. შ.ლეკიაშვილი
არქიტექტორი ო.ჩიტიაშვილი
შეასრულა ო.ჩიტიაშვილი

შეამოწმა შ.ლეკიაშვილი

GSPublisherVersion GSPublisherVersion187.4.95.100 0.9.100.100

7

8

E C

1

H

7

6

B

6

3

G F A

3

2 2

D

4

5

8

1

H G F E D C B A 6,050 7,150 5,350 6,050

3,500 3,000 7,000 6,300 6,600 6,900 6,100 4,300

43,700

24,600

43,700

3,500 3,000 7,000 6,300 6,600 6,900 6,100 4,300

24,600

6,050 7,150 5,500 5,900

800 7,100 1,600 4,500

1,400
4,100 1,400 5,200 1,400 6,100 1,600 610 8,340 1,450

1,400 800 2,700

800

2,150 2,250 3,400 800 4,100 5,051 2,730 2,020

1,700 2,200 2,190

320

2,690 1,400 2,590

320

2,890

1,400
1,690

320

3,790 1,400

1,090
320 4,190 3,100 4,443 2,907

800

3,350 400

941 3,000 4,800 4,800 13,600 400

200 5,800 100 1,850 200 2,150 100 2,600 450 1,750 200 2,050 100 4,725 450 4,575 100 2,000 200 1,500 900 200 5,400 100 4,100 200

200 5,100 200 1,200 200

100
200 7,200 1,000

200 1,400

100
1,400 1,700 200 2,695 200 7,005 100 2,900 200 3,100 100 3,200 200 3,200 100 3,400 200

200 2,900 200 1,500

200

50

1,000 5,900 1,000 5,650 1,000 6,600 1,000 3,900 200 2,125 100 8,275 200

200 3,000 100 3,350 200 3,350 100 3,600 200 3,400 100 3,500 200 3,300 100 3,400 200 2,000 4,443 100 200 3,000 200 1,600 100 1,300 100 3,700 200 1,200 200 1,700 200 6,700 200 1,500 200 2,050 100 3,550 200 941 941 200 3,550 100 2,050 200 1,500 200 7,000 200 1,200 941 200 3,550 100 2,050 200 1,500 200 2,000 100 2,700 200 5,700 100 4,001 200 1,380 960 200 3,550 100 2,050 200 1,500 200 800 200 1,000 200 2,600 200 2,800 100 6,900 200 1,180 200

1,400 200 4,000 2,300 200 5,300 200

1,957 4,543 200 2,700 200 3,941

1,700 200 6,700 200 1,900 100 6,001 200

GSPublisherVersion 0.0.100.100

Architects

გაგმა 10.00

- 7 1:100

37.84 m2 38.98 m2 39.26 m2

38.98 m2

43.51 m2 43.52 m2

60.11 m2

47.28 m2

19.88 m2

5.89 m2

25.24 m2

20.46 m2

16.44 m2

50.27 m2

66.10 m2

22.13 m2
13.86 m2

3.91 m2

17.33 m2

8.14 m2

8.72 m2 17.78 m2

25.07 m2

11.38 m2

3.87 m2

3.70 m2

3.80 m2

12.07 m2

17.83 m2

4.20 m2

12.07 m2

4.23 m2

11.89 m2

16.83 m2

11.89 m2

19.25 m2

3.69 m2

14.57 m2

20.00 m2

3.88 m2

14.40 m2

19.63 m2

4.53 m2

21.80 m2

12.65 m2

11.70 m2

10.33 m2

1.76 m 5.61 m2

2

3.55 m2

5.09 m2

3.96 m2

9.06 m2

4.68 m2

7.60 m2

20.78 m2

12.01 m2

5.70 m2
3.61 m2

4.73 m2

2.46 m2

2.83 m2

2.35 m2

2.80 m2 3.05 m2

1.92 m2
3.89 m2

1.35 m2 4.27 m2

23.80 m2

1

2

3

4

5

6

7

8

9

10

11
12
13
14
15
16
17
18
19
20

DOWN UP20R x 150 19G x 314

1
2

3

4

5

6

7

8

9

10

20

19

18

17

16

15

14

13

12

11

DOWN UP

20R x 150
19G x 314

4.89 m2
W

W

760

150

760

150

+10.00

+10.00

18.03 m2

59.53 m2

a

b

g

d

e

1 2 3 4 5 6 7 8 9

a

b

g

d

e

1 2 3 4 5 6 7 8 9

1

1

2 2

3 3

პროექტის სახელწოდება

Y

არქიტექტურული ნაწილი

Z

X

მასშტაბი

მის: ს. კანდელაკის ქ. 3
საფოსტო ინდექსი: 0160

ტელ: (995 32) 237 30 50
ელ-ფოსტა:
xyz.ge@yahoo.com

ფ -ბი ფურც.

სტადია მ

ქალაქი თბილისი, კოსმონავტები,
სანაპირო #51

s/k (01.13.05.004.058)
დირექტორი შ.ლეკიაშვილი
პრ.მთ.არქ. შ.ლეკიაშვილი
არქიტექტორი ო.ჩიტიაშვილი
შეასრულა ო.ჩიტიაშვილი

შეამოწმა შ.ლეკიაშვილი

GSPublisherVersion GSPublisherVersion187.4.95.100 0.9.100.100

7

8

E C

1

H

7

6

B

6

3

G F A

3

2 2

D

4

5

8

1

H G F E D C B A 6,050 7,150 5,350 6,050

3,500 3,000 7,000 6,300 6,600 6,900 6,100 4,300

43,700

24,600

43,700

3,500 3,000 7,000 6,300 6,600 6,900 6,100 4,300

24,600

6,050 7,150 5,500 5,900

800 7,100 1,600 4,500

1,400
4,100 1,400 5,200 1,400 6,100 1,600 610 8,340 1,450

1,400 800 2,700

800

2,150 2,250 3,400 800 4,100 5,051 2,730 2,020

1,700 2,200 2,190

320

2,690 1,400 2,590

320

2,890

1,400
1,690

320

3,790 1,400

1,090
320 4,190 3,100 4,443 2,907

800

3,350 400

941 3,000 4,800 4,800 13,600 400

200 5,800 100 1,850 200 2,150 100 2,600 450 1,750 200 2,050 100 4,725 450 4,575 100 2,000 200 1,500 900 200 5,400 100 4,100 200

200 5,100 200 1,200 200

100
200 7,200 1,000

200 1,400

100
1,400 1,700 200 2,695 200 7,005 100 2,900 200 3,100 100 3,200 200 3,200 100 3,400 200

200 2,900 200 1,500

200

50

1,000 5,900 1,000 5,650 1,000 6,600 1,000 3,900 200 2,125 100 8,275 200

200 3,000 100 3,350 200 3,350 100 3,600 200 3,400 100 3,500 200 3,300 100 3,400 200 2,000 4,443 100 200 3,000 200 1,600 100 1,300 100 3,700 200 1,200 200 1,700 200 6,700 200 1,500 200 2,050 100 3,550 200 941 941 200 3,550 100 2,050 200 1,500 200 7,000 200 1,200 941 200 3,550 100 2,050 200 1,500 200 2,000 100 2,700 200 5,700 100 4,001 200 1,380 960 200 3,550 100 2,050 200 1,500 200 800 200 1,000 200 2,600 200 2,800 100 6,900 200 1,180 200

1,400 200 4,000 2,300 200 5,300 200

1,957 4,543 200 2,700 200 3,941

1,700 200 6,700 200 1,900 100 6,001 200

GSPublisherVersion 0.0.100.100

Architects

გაგმა 13.00

- 8 1:100

37.84 m2 38.98 m2 39.26 m2

38.98 m2

43.51 m2 43.52 m2

60.11 m2

47.28 m2

19.88 m2

5.89 m2

25.24 m2

20.46 m2

16.44 m2

50.27 m2

66.10 m2

22.13 m2
13.86 m2

3.91 m2

17.33 m2

8.14 m2

8.72 m2 17.78 m2

25.07 m2

11.38 m2

3.87 m2

3.70 m2

3.80 m2

12.07 m2

17.83 m2

4.20 m2

12.07 m2

4.23 m2

11.89 m2

16.83 m2

11.89 m2

19.25 m2

3.69 m2

14.57 m2

20.00 m2

3.88 m2

14.40 m2

19.63 m2

4.53 m2

21.80 m2

12.65 m2

11.70 m2

10.33 m2

1.76 m 5.61 m2

2

3.55 m2

5.09 m2

3.96 m2

9.06 m2

4.68 m2

7.60 m2

20.78 m2

12.01 m2

5.70 m2
3.61 m2

4.73 m2

2.46 m2

2.83 m2

2.35 m2

2.80 m2 3.05 m2

1.92 m2
3.89 m2

1.35 m2 4.27 m2

23.80 m2

1

2

3

4

5

6

7

8

9

10

11
12
13
14
15
16
17
18
19
20

DOWN UP20R x 150 19G x 314

1
2

3

4

5

6

7

8

9

10

20

19

18

17

16

15

14

13

12

11

DOWN UP

20R x 150
19G x 314

4.89 m2
W

W

760

150

760

150

+13.00

+13.00

18.03 m2

59.53 m2

a

b

g

d

e

1 2 3 4 5 6 7 8 9

a

b

g

d

e

1 2 3 4 5 6 7 8 9

1

1

2 2

3 3

პროექტის სახელწოდება

Y

არქიტექტურული ნაწილი

Z

X

მასშტაბი

მის: ს. კანდელაკის ქ. 3
საფოსტო ინდექსი: 0160

ტელ: (995 32) 237 30 50
ელ-ფოსტა:
xyz.ge@yahoo.com

ფ -ბი ფურც.

სტადია მ

ქალაქი თბილისი, კოსმონავტები,
სანაპირო #51

s/k (01.13.05.004.058)
დირექტორი შ.ლეკიაშვილი
პრ.მთ.არქ. შ.ლეკიაშვილი
არქიტექტორი ო.ჩიტიაშვილი
შეასრულა ო.ჩიტიაშვილი

შეამოწმა შ.ლეკიაშვილი

GSPublisherVersion GSPublisherVersion187.4.95.100 0.9.100.100

7

8

E C

1

H

7

6

B

6

3

G F A

3

2 2

D

4

5

8

1

H G F E D C B A 6,050 7,150 5,350 6,050

3,500 3,000 7,000 6,300 6,600 6,900 6,100 4,300

43,700

24,600

43,700

3,500 3,000 7,000 6,300 6,600 6,900 6,100 4,300

24,600

6,050 7,150 5,500 5,900

800 7,100 1,600 4,500

1,400
4,100 1,400 5,200 1,400 6,100 1,600 610 8,340 1,450

1,400 800 2,700

800

2,150 2,250 3,400 800 4,100 5,051 2,730 2,020

1,700 2,200 2,190

320

2,690 1,400 2,590

320

2,890

1,400
1,690

320

3,790 1,400

1,090
320 4,190 3,100 4,443 2,907

800

3,350 400

941 3,000 4,800 4,800 13,600 400

200 5,800 100 1,850 200 2,150 100 2,600 450 1,750 200 2,050 100 4,725 450 4,575 100 2,000 200 1,500 900 200 5,400 100 4,100 200

200 5,100 200 1,200 200

100
200 7,200 1,000

200 1,400

100
1,400 1,700 200 2,695 200 7,005 100 2,900 200 3,100 100 3,200 200 3,200 100 3,400 200

200 2,900 200 1,500

200

50

1,000 5,900 1,000 5,650 1,000 6,600 1,000 3,900 200 2,125 100 8,275 200

200 3,000 100 3,350 200 3,350 100 3,600 200 3,400 100 3,500 200 3,300 100 3,400 200 2,000 4,443 100 200 3,000 200 1,600 100 1,300 100 3,700 200 1,200 200 1,700 200 6,700 200 1,500 200 2,050 100 3,550 200 941 941 200 3,550 100 2,050 200 1,500 200 7,000 200 1,200 941 200 3,550 100 2,050 200 1,500 200 2,000 100 2,700 200 5,700 100 4,001 200 1,380 960 200 3,550 100 2,050 200 1,500 200 800 200 1,000 200 2,600 200 2,800 100 6,900 200 1,180 200

1,400 200 4,000 2,300 200 5,300 200

1,957 4,543 200 2,700 200 3,941

1,700 200 6,700 200 1,900 100 6,001 200

GSPublisherVersion 0.0.100.100

Architects

გაგმა 16.00

- 9 1:100

37.84 m2 38.98 m2 39.26 m2

38.98 m2

43.51 m2 43.52 m2

60.11 m2

47.28 m2

19.88 m2

5.89 m2

25.24 m2

20.46 m2

16.44 m2

50.27 m2

66.10 m2

22.13 m2
13.86 m2

3.91 m2

17.33 m2

8.14 m2

8.72 m2 17.78 m2

25.07 m2

11.38 m2

3.87 m2

3.70 m2

3.80 m2

12.07 m2

17.83 m2

4.20 m2

12.07 m2

4.23 m2

11.89 m2

16.83 m2

11.89 m2

19.25 m2

3.69 m2

14.57 m2

20.00 m2

3.88 m2

14.40 m2

19.63 m2

4.53 m2

21.80 m2

12.65 m2

11.70 m2

10.33 m2

1.76 m 5.61 m2

2

3.55 m2

5.09 m2

3.96 m2

9.06 m2

4.68 m2

7.60 m2

20.78 m2

12.01 m2

5.70 m2
3.61 m2

4.73 m2

2.46 m2

2.83 m2

2.35 m2

2.80 m2 3.05 m2

1.92 m2
3.89 m2

1.35 m2 4.27 m2

23.80 m2

1

2

3

4

5

6

7

8

9

10

11
12
13
14
15
16
17
18
19
20

DOWN UP20R x 150 19G x 314

1
2

3

4

5

6

7

8

9

10

20

19

18

17

16

15

14

13

12

11

DOWN UP

20R x 150
19G x 314

4.89 m2
W

W

760

150

760

150

+16.00

+16.00

18.03 m2

59.53 m2

a

b

g

d

e

1 2 3 4 5 6 7 8 9

a

b

g

d

e

1 2 3 4 5 6 7 8 9

1

1

2 2

3 3

პროექტის სახელწოდება

Y

არქიტექტურული ნაწილი

Z

X

მასშტაბი

მის: ს. კანდელაკის ქ. 3
საფოსტო ინდექსი: 0160

ტელ: (995 32) 237 30 50
ელ-ფოსტა:
xyz.ge@yahoo.com

ფ -ბი ფურც.

სტადია მ

ქალაქი თბილისი, კოსმონავტები,
სანაპირო #51

s/k (01.13.05.004.058)
დირექტორი შ.ლეკიაშვილი
პრ.მთ.არქ. შ.ლეკიაშვილი
არქიტექტორი ო.ჩიტიაშვილი
შეასრულა ო.ჩიტიაშვილი

შეამოწმა შ.ლეკიაშვილი

GSPublisherVersion GSPublisherVersion187.4.95.100 0.9.100.100

7

8

E C

1

H

7

6

B

6

3

G F A

3

2 2

D

4

5

8

1

H G F E D C B A 6,050 7,150 5,350 6,050

3,500 3,000 7,000 6,300 6,600 6,900 6,100 4,300

43,700

24,600

43,700

3,500 3,000 7,000 6,300 6,600 6,900 6,100 4,300

24,600

6,050 7,150 5,500 5,900

800 7,100 1,600 4,500

1,400
4,100 1,400 5,200 1,400 6,100 1,600 610 8,340 1,450

1,400 800 2,700

800

2,150 2,250 3,400 800 4,100 5,051 2,730 2,020

1,700 2,200 2,190

320

2,690 1,400 2,590

320

2,890

1,400
1,690

320

3,790 1,400

1,090
320 4,190 3,100 4,443 2,907

800

3,350 400

941 3,000 4,800 4,800 13,600 400

200 5,800 100 1,850 200 2,150 100 2,600 450 1,750 200 2,050 100 4,725 450 4,575 100 2,000 200 1,500 900 200 5,400 100 4,100 200

200 5,100 200 1,200 200

100
200 7,200 1,000

200 1,400

100
1,400 1,700 200 2,695 200 7,005 100 2,900 200 3,100 100 3,200 200 3,200 100 3,400 200

200 2,900 200 1,500

200

50

1,000 5,900 1,000 5,650 1,000 6,600 1,000 3,900 200 2,125 100 8,275 200

200 3,000 100 3,350 200 3,350 100 3,600 200 3,400 100 3,500 200 3,300 100 3,400 200 2,000 4,443 100 200 3,000 200 1,600 100 1,300 100 3,700 200 1,200 200 1,700 200 6,700 200 1,500 200 2,050 100 3,550 200 941 941 200 3,550 100 2,050 200 1,500 200 7,000 200 1,200 941 200 3,550 100 2,050 200 1,500 200 2,000 100 2,700 200 5,700 100 4,001 200 1,380 960 200 3,550 100 2,050 200 1,500 200 800 200 1,000 200 2,600 200 2,800 100 6,900 200 1,180 200

1,400 200 4,000 2,300 200 5,300 200

1,957 4,543 200 2,700 200 3,941

1,700 200 6,700 200 1,900 100 6,001 200

GSPublisherVersion 0.0.100.100

Architects

გაგმა 19.00

- 10 1:100

37.84 m2 38.98 m2 39.26 m2

38.98 m2

43.51 m2 43.52 m2

60.11 m2

47.28 m2

19.88 m2

5.89 m2

25.24 m2

20.46 m2

16.44 m2

50.27 m2

66.10 m2

22.13 m2
13.86 m2

3.91 m2

17.33 m2

8.14 m2

8.72 m2 17.78 m2

25.07 m2

11.38 m2

3.87 m2

3.70 m2

3.80 m2

12.07 m2

17.95 m2

4.20 m2

12.07 m2

4.23 m2

11.89 m2

16.83 m2

11.89 m2

19.25 m2

3.69 m2

14.57 m2

20.00 m2

3.88 m2

14.40 m2

19.63 m2

4.53 m2

21.80 m2

12.65 m2

11.70 m2

10.33 m2

1.76 m 5.61 m2

2

3.55 m2

5.09 m2

3.96 m2

9.06 m2

4.68 m2

7.60 m2

20.78 m2

12.01 m2

5.70 m2
3.61 m2

4.73 m2

2.46 m2

2.83 m2

2.35 m2

2.80 m2 3.05 m2

1.92 m2
3.89 m2

1.35 m2 4.27 m2

23.80 m2

1

2

3

4

5

6

7

8

9

10

11
12
13
14
15
16
17
18
19
20

DOWN UP20R x 150 19G x 314

1
2

3

4

5

6

7

8

9

10

20

19

18

17

16

15

14

13

12

11

DOWN UP

20R x 150
19G x 314

4.89 m2
W

W

760

150

760

150

+19.00

+19.00

18.03 m2

59.53 m2

a

b

g

d

e

1 2 3 4 5 6 7 8 9

a

b

g

d

e

1 2 3 4 5 6 7 8 9

1

1

2 2

3 3

პროექტის სახელწოდება

Y

არქიტექტურული ნაწილი

Z

X

მასშტაბი

მის: ს. კანდელაკის ქ. 3
საფოსტო ინდექსი: 0160

ტელ: (995 32) 237 30 50
ელ-ფოსტა:
xyz.ge@yahoo.com

ფ -ბი ფურც.

სტადია მ

ქალაქი თბილისი, კოსმონავტები,
სანაპირო #51

s/k (01.13.05.004.058)
დირექტორი შ.ლეკიაშვილი
პრ.მთ.არქ. შ.ლეკიაშვილი
არქიტექტორი ო.ჩიტიაშვილი
შეასრულა ო.ჩიტიაშვილი

შეამოწმა შ.ლეკიაშვილი

GSPublisherVersion GSPublisherVersion187.4.95.100 0.9.100.100

7

8

E C

1

H

7

6

B

6

3

G F A

3

2 2

D

4

5

8

1

H G F E D C B A 6,050 7,150 5,350 6,050

3,500 3,000 7,000 6,300 6,600 6,900 6,100 4,300

43,700

24,600

43,700

3,500 3,000 7,000 6,300 6,600 6,900 6,100 4,300

24,600

6,050 7,150 5,500 5,900

800 7,100 1,600 4,500

1,400
4,100 1,400 5,200 1,400 6,100 1,600 610 8,340 1,450

1,400 800 2,700

800

2,150 2,250 3,400 800 4,100 5,051 2,730 2,020

1,700 2,200 2,190

320

2,690 1,400 2,590

320

2,890

1,400
1,690

320

3,790 1,400

1,090
320 4,190 3,100 4,443 2,907

800

3,350 400

941 3,000 4,800 4,800 13,600 400

200 5,800 100 1,850 200 2,150 100 2,600 450 1,750 200 2,050 100 4,725 450 4,575 100 2,000 200 1,500 900 200 5,400 100 4,100 200

200 5,100 200 1,200 200

100
200 7,200 1,000

200 1,400

100
1,400 1,700 200 2,695 200 7,005 100 2,900 200 3,100 100 3,200 200 3,200 100 3,400 200

200 2,900 200 1,500

200

50

1,000 5,900 1,000 5,650 1,000 6,600 1,000 3,900 200 2,125 100 8,275 200

200 3,000 100 3,350 200 3,350 100 3,600 200 3,400 100 3,500 200 3,300 100 3,400 200 2,000 4,443 100 200 3,000 200 1,600 100 1,300 100 3,700 200 1,200 200 1,700 200 6,700 200 1,500 200 2,050 100 3,550 200 941 941 200 3,550 100 2,050 200 1,500 200 7,000 200 1,200 941 200 3,550 100 2,050 200 1,500 200 2,000 100 2,700 200 5,700 100 4,001 200 1,380 960 200 3,550 100 2,050 200 1,500 200 800 200 1,000 200 2,600 200 2,800 100 6,900 200 1,180 200

1,400 200 4,000 2,300 200 5,300 200

1,957 4,543 200 2,700 200 3,941

1,700 200 6,700 200 1,900 100 6,001 200

GSPublisherVersion 0.0.100.100

Architects

გაგმა 22.00

- 11 1:100

37.84 m2 38.98 m2 39.26 m2

38.98 m2

43.51 m2 43.52 m2

60.11 m2

47.28 m2

19.88 m2

5.89 m2

25.24 m2

20.46 m2

16.44 m2

50.27 m2

66.10 m2

22.13 m2
13.86 m2

3.91 m2

17.33 m2

8.14 m2

8.72 m2 17.78 m2

25.07 m2

11.38 m2

3.87 m2

3.70 m2

3.80 m2

12.07 m2

17.95 m2

4.20 m2

12.07 m2

4.23 m2

11.89 m2

16.83 m2

11.89 m2

19.25 m2

3.69 m2

14.57 m2

20.00 m2

3.88 m2

14.40 m2

19.63 m2

4.53 m2

21.80 m2

12.65 m2

11.70 m2

10.33 m2

1.76 m 5.61 m2

2

3.55 m2

5.09 m2

3.96 m2

9.06 m2

4.68 m2

7.60 m2

20.78 m2

12.01 m2

5.70 m2
3.61 m2

4.73 m2

2.46 m2

2.83 m2

2.35 m2

2.80 m2 3.05 m2

1.92 m2
3.89 m2

1.35 m2 4.27 m2

23.80 m2

1

2

3

4

5

6

7

8

9

10

11
12
13
14
15
16
17
18
19
20

DOWN UP20R x 150 19G x 314

1
2

3

4

5

6

7

8

9

10

20

19

18

17

16

15

14

13

12

11

DOWN UP

20R x 150
19G x 314

4.89 m2
W

W

760

150

760

150

+22.00

+22.00

18.03 m2

59.53 m2

a

b

g

d

e

1 2 3 4 5 6 7 8 9

a

b

g

d

e

1 2 3 4 5 6 7 8 9

1

1

2 2

3 3

პროექტის სახელწოდება

Y

არქიტექტურული ნაწილი

Z

X

მასშტაბი

მის: ს. კანდელაკის ქ. 3
საფოსტო ინდექსი: 0160

ტელ: (995 32) 237 30 50
ელ-ფოსტა:
xyz.ge@yahoo.com

ფ -ბი ფურც.

სტადია მ

ქალაქი თბილისი, კოსმონავტები,
სანაპირო #51

s/k (01.13.05.004.058)
დირექტორი შ.ლეკიაშვილი
პრ.მთ.არქ. შ.ლეკიაშვილი
არქიტექტორი ო.ჩიტიაშვილი
შეასრულა ო.ჩიტიაშვილი

შეამოწმა შ.ლეკიაშვილი

GSPublisherVersion GSPublisherVersion187.4.95.100 0.9.100.100

7

8

E C

1

H

7

6

B

6

3

G F A

3

2 2

D

4

5

8

1

H G F E D C B A 6,050 7,150 5,350 6,050

3,500 3,000 7,000 6,300 6,600 6,900 6,100 4,300

43,700

24,600

43,700

3,500 3,000 7,000 6,300 6,600 6,900 6,100 4,300

24,600

6,050 7,150 5,500 5,900

800 7,100 1,600 4,500

1,400
4,100 1,400 5,200 1,400 6,100 1,600 610 8,340 1,450

1,400 800 2,700

800

2,150 2,250 3,400 800 4,100 5,051 2,730 2,020

1,700 2,200 2,190

320

2,690 1,400 2,590

320

2,890

1,400
1,690

320

3,790 1,400

1,090
320 4,190 3,100 4,443 2,907

800

3,350 400

941 3,000 4,800 4,800 13,600 400

200 5,800 100 1,850 200 2,150 100 2,600 450 1,750 200 2,050 100 4,725 450 4,575 100 2,000 200 1,500 900 200 5,400 100 4,100 200

200 5,100 200 1,200 200

100
200 7,200 1,000

200 1,400

100
1,400 1,700 200 2,695 200 7,005 100 2,900 200 3,100 100 3,200 200 3,200 100 3,400 200

200 2,900 200 1,500

200

50

1,000 5,900 1,000 5,650 1,000 6,600 1,000 3,900 200 2,125 100 8,275 200

200 3,000 100 3,350 200 3,350 100 3,600 200 3,400 100 3,500 200 3,300 100 3,400 200 2,000 4,443 100 200 3,000 200 1,600 100 1,300 100 3,700 200 1,200 200 1,700 200 6,700 200 1,500 200 2,050 100 3,550 200 941 941 200 3,550 100 2,050 200 1,500 200 7,000 200 1,200 941 200 3,550 100 2,050 200 1,500 200 2,000 100 2,700 200 5,700 100 4,001 200 1,380 960 200 3,550 100 2,050 200 1,500 200 800 200 1,000 200 2,600 200 2,800 100 6,900 200 1,180 200

1,400 200 4,000 2,300 200 5,300 200

1,957 4,543 200 2,700 200 3,941

1,700 200 6,700 200 1,900 100 6,001 200

GSPublisherVersion 0.0.100.100

Architects

გაგმა 25.00

- 12 1:100

12.10 m2

43.69 m2

14.40 m2

19.81 m2

5.25 m2
5.89 m2
5.86 m2 5.67 m2

2.46 m2

23.80 m2

1
2

3

4

5

6

7

8

9

10

11

21

20

19

18

17

16

15

14

13

12

DOWN UP

21R x 157
20G x 314

1

2

3

4

5

6

7

8

9

10

11
12
13
14
15
16
17
18
19
20

DOWN UP20R x 150 19G x 314

37.93 m2 39.07 m2

39.07 m2 39.32 m2

43.74 m2 60.29 m2

47.61 m2

20.06 m2

5.89 m2

25.24 m2

20.46 m2

16.74 m2

50.75 m2

66.70 m2

22.28 m2
13.95 m2

4.00 m2

17.33 m2

8.14 m2

8.72 m2 17.78 m2

25.07 m2

11.38 m2

3.87 m2

3.70 m2

4.11 m2

12.07 m2

17.95 m2

3.98 m2

12.07 m2

17.88 m2

4.23 m2

11.89 m2

16.83 m2

11.89 m2

19.53 m2

3.61 m2

3.69 m2

14.57 m2

4.53 m2

22.04 m2

12.89 m2

11.70 m2

10.45 m2

1.76 m 5.61 m2

2

3.34 m2

5.18 m2

3.96 m2

9.15 m2

4.68 m2

7.60 m2

20.11 m2

5.85 m2

20.15 m2

3.88 m2

4.73 m2

4.89 m2
W

W

760

150

760

150

+25.00 59.59 m2

a

b

g

d

e

1 2 3 4 5 6 7 8 9

a

b

g

d

e

1 2 3 4 5 6 7 8 9

1

1

2 2

3 3

პროექტის სახელწოდება

Y

არქიტექტურული ნაწილი

Z

X

მასშტაბი

მის: ს. კანდელაკის ქ. 3
საფოსტო ინდექსი: 0160

ტელ: (995 32) 237 30 50
ელ-ფოსტა:
xyz.ge@yahoo.com

ფ -ბი ფურც.

სტადია მ

ქალაქი თბილისი, კოსმონავტები,
სანაპირო #51

s/k (01.13.05.004.058)
დირექტორი შ.ლეკიაშვილი
პრ.მთ.არქ. შ.ლეკიაშვილი
არქიტექტორი ო.ჩიტიაშვილი
შეასრულა ო.ჩიტიაშვილი

შეამოწმა შ.ლეკიაშვილი

GSPublisherVersion GSPublisherVersion187.4.95.100 0.9.100.100

7

8

E C

1

H

7

6

B

6

3

G F A

3

2 2

D

4

5

8

1

H G F E D C B A 6,050 7,150 5,350 6,050

3,500 3,000 7,000 6,300 6,600 6,900 6,100 4,300

43,700

24,600

43,700

3,500 3,000 7,000 6,300 6,600 6,900 6,100 4,300

24,600

6,050 7,150 5,500 5,900

800 7,100 1,600 4,500

1,400
4,100 1,400 5,200 1,400 6,100 1,600 610 8,340 1,450

1,400 800 2,700

800

2,150 2,250 3,400 800 4,100 5,051 2,730 2,020

1,700 2,200 2,190

320

2,690 1,400 2,590

320

2,890

1,400
1,690

320

3,790 1,400

1,090
320 4,190 3,100 4,443 2,907

800

3,350 400

941 3,000 4,800 4,800 13,600 400

200 5,800 100 1,850 200 2,150 100 2,600 450 1,750 200 2,050 100 4,725 450 4,575 100 2,000 200 2,400 200 5,400 100 4,100 200

200 5,100 200 1,200 200

100
200 7,200 1,000

200 1,400

100
1,400 1,700 200 2,695 200 7,005 100 2,900 200 3,100 100 3,200 200 3,200 100 3,400 200

200 2,900 200 1,500

200

50

1,000 5,900 1,000 5,650 1,000 6,600 1,000 3,900 200 2,125 100 8,275 200

200 3,000 100 3,350 200 3,350 100 3,600 200 3,400 100 3,500 200 3,300 100 3,400 200 2,000 4,443 100 200 3,000 200 1,600 100 1,300 100 3,700 200 1,200 200 1,700 200 6,700 200 1,500 200 2,050 100 3,550 200 941 941 200 3,550 100 2,050 200 1,500 200 7,000 200 1,200 941 200 3,550 100 2,050 200 1,500 200 2,000 100 2,700 200 5,700 100 4,001 200 1,380 960 200 3,550 100 2,050 200 1,500 200 800 200 1,000 200 2,600 200 2,800 100 6,900 200 1,180 200

1,400 200 4,000 2,300 200 5,300 200

1,957 4,543 200 2,700 200 3,941

1,700 200 6,700 200 1,900 100 6,001 200

GSPublisherVersion 0.0.100.100

Architects

გაგმა 28.00

- 13 1:100

12.10 m2

43.69 m2

14.40 m2

19.81 m2

5.25 m2
5.89 m2
5.86 m2 5.67 m2

2.46 m2

23.80 m2

1
2

3

4

5

6

7

8

9

10

11

21

20

19

18

17

16

15

14

13

12

DOWN UP

21R x 157
20G x 314

1

2

3

4

5

6

7

8

9

10

11
12
13
14
15
16
17
18
19
20

DOWN UP20R x 150 19G x 314

37.93 m2 39.07 m2

39.07 m2 39.32 m2

43.74 m2 60.29 m2

47.61 m2

20.06 m2

5.89 m2

25.24 m2

20.46 m2

16.74 m2

50.75 m2

66.70 m2

22.28 m2
13.95 m2

4.00 m2

17.33 m2

8.14 m2

8.72 m2 17.78 m2

25.07 m2

11.38 m2

3.87 m2

3.70 m2

4.11 m2

12.07 m2

17.95 m2

3.98 m2

12.07 m2

17.88 m2

4.23 m2

11.89 m2

16.83 m2

11.89 m2

19.53 m2

3.61 m2

3.69 m2

14.57 m2

4.53 m2

22.04 m2

12.89 m2

11.70 m2

10.45 m2

1.76 m 5.61 m2

2

3.34 m2

5.18 m2

3.96 m2

9.15 m2

4.68 m2

7.60 m2

20.11 m2

5.85 m2

20.15 m2

3.88 m2

4.73 m2

4.89 m2
W

W

760

150

760

150

+28.00 59.59 m2

a

b

g

d

e

1 2 3 4 5 6 7 8 9

a

b

g

d

e

1 2 3 4 5 6 7 8 9

1

1

2 2

3 3

პროექტის სახელწოდება

Y

არქიტექტურული ნაწილი

Z

X

მასშტაბი

მის: ს. კანდელაკის ქ. 3
საფოსტო ინდექსი: 0160

ტელ: (995 32) 237 30 50
ელ-ფოსტა:
xyz.ge@yahoo.com

ფ -ბი ფურც.

სტადია მ

ქალაქი თბილისი, კოსმონავტები,
სანაპირო #51

s/k (01.13.05.004.058)
დირექტორი შ.ლეკიაშვილი
პრ.მთ.არქ. შ.ლეკიაშვილი
არქიტექტორი ო.ჩიტიაშვილი
შეასრულა ო.ჩიტიაშვილი

შეამოწმა შ.ლეკიაშვილი

GSPublisherVersion GSPublisherVersion187.4.95.100 0.9.100.100

7

8

E C

1

H

7

6

B

6

3

G F A

3

2 2

D

4

5

8

1

H G F E D C B A 6,050 7,150 5,350 6,050

3,500 3,000 7,000 6,300 6,600 6,900 6,100 4,300

43,700

24,600

43,700

3,500 3,000 7,000 6,300 6,600 6,900 6,100 4,300

24,600

6,050 7,150 5,500 5,900

800 7,100 1,600 4,500

1,400
4,100 1,400 5,200 1,400 6,100 1,600 610 8,340 1,450

1,400 800 2,700

800

2,150 2,250 3,400 800 4,100 5,051 2,730 2,020

1,700 2,200 2,190

320

2,690 1,400 2,590

320

2,890

1,400
1,690

320

3,790 1,400

1,090
320 4,190 3,100 4,443 2,907

800

3,350 400

941 3,000 4,800 4,800 13,600 400

200 5,800 100 1,850 200 2,150 100 2,600 450 1,750 200 2,050 100 4,725 450 4,575 100 2,000 200 2,400 200 5,400 100 4,100 200

200 5,100 200 1,200 200

100
200 7,200 1,000

200 1,400

100
1,400 1,700 200 2,695 200 7,005 100 2,900 200 3,100 100 3,200 200 3,200 100 3,400 200

200 2,900 200 1,500

200

50

1,000 5,900 1,000 5,650 1,000 6,600 1,000 3,900 200 2,125 100 8,275 200

200 3,000 100 3,350 200 3,350 100 3,600 200 3,400 100 3,500 200 3,300 100 3,400 200 2,000 4,443 100 200 3,000 200 1,600 100 1,300 100 3,700 200 1,200 200 1,700 200 6,700 200 1,500 200 2,050 100 3,550 200 941 941 200 3,550 100 2,050 200 1,500 200 7,000 200 1,200 941 200 3,550 100 2,050 200 1,500 200 2,000 100 2,700 200 5,700 100 4,001 200 1,380 960 200 3,550 100 2,050 200 1,500 200 800 200 1,000 200 2,600 200 2,800 100 6,900 200 1,180 200

1,400 200 4,000 2,300 200 5,300 200

1,957 4,543 200 2,700 200 3,941

1,700 200 6,700 200 1,900 100 6,001 200

GSPublisherVersion 0.0.100.100

Architects

გაგმა 31.00

- 14 1:100

12.10 m2

43.69 m2

14.40 m2

19.81 m2

5.25 m2
5.89 m2
5.86 m2 5.67 m2

2.46 m2

23.80 m2

1
2

3

4

5

6

7

8

9

10

11

21

20

19

18

17

16

15

14

13

12

DOWN UP

21R x 157
20G x 314

1

2

3

4

5

6

7

8

9

10

11
12
13
14
15
16
17
18
19
20

DOWN UP20R x 150 19G x 314

37.93 m2 39.07 m2

39.07 m2 39.32 m2

43.74 m2 60.29 m2

47.61 m2

20.06 m2

5.89 m2

25.24 m2

20.46 m2

16.74 m2

50.75 m2

66.70 m2

22.28 m2
13.95 m2

4.00 m2

17.33 m2

8.14 m2

8.72 m2 17.78 m2

25.07 m2

11.38 m2

3.87 m2

3.70 m2

4.11 m2

12.07 m2

17.95 m2

3.98 m2

12.07 m2

17.88 m2

4.23 m2

11.89 m2

16.83 m2

11.89 m2

19.53 m2

3.61 m2

3.69 m2

14.57 m2

4.53 m2

22.04 m2

12.89 m2

11.70 m2

10.45 m2

1.76 m 5.61 m2

2

3.34 m2

5.18 m2

3.96 m2

9.15 m2

4.68 m2

7.60 m2

20.11 m2

5.85 m2

20.15 m2

3.88 m2

4.73 m2

4.89 m2
W

W

760

150

760

150

+31.00 59.59 m2

a

b

g

d

e

1 2 3 4 5 6 7 8 9

a

b

g

d

e

1 2 3 4 5 6 7 8 9

1

1

2 2

3 3

პროექტის სახელწოდება

Y

არქიტექტურული ნაწილი

Z

X

მასშტაბი

მის: ს. კანდელაკის ქ. 3
საფოსტო ინდექსი: 0160

ტელ: (995 32) 237 30 50
ელ-ფოსტა:
xyz.ge@yahoo.com

ფ -ბი ფურც.

სტადია მ

ქალაქი თბილისი, კოსმონავტები,
სანაპირო #51

s/k (01.13.05.004.058)
დირექტორი შ.ლეკიაშვილი
პრ.მთ.არქ. შ.ლეკიაშვილი
არქიტექტორი ო.ჩიტიაშვილი
შეასრულა ო.ჩიტიაშვილი

შეამოწმა შ.ლეკიაშვილი

GSPublisherVersion GSPublisherVersion187.4.95.100 0.9.100.100

7

8

E C

1

H

7

6

B

6

3

G F A

3

2 2

D

4

5

8

1

H G F E D C B A 6,050 7,150 5,350 6,050

3,500 3,000 7,000 6,300 6,600 6,900 6,100 4,300

43,700

24,600

43,700

3,500 3,000 7,000 6,300 6,600 6,900 6,100 4,300

24,600

6,050 7,150 5,500 5,900

800 7,100 1,600 4,500

1,400
4,100 1,400 5,200 1,400 6,100 1,600 610 8,340 1,450

1,400 800 2,700

800

2,150 2,250 3,400 800 4,100 5,051 2,730 2,020

1,700 2,200 2,190

320

2,690 1,400 2,590

320

2,890

1,400
1,690

320

3,790 1,400

1,090
320 4,190 3,100 4,443 2,907

800

3,350 400

941 3,000 4,800 4,800 13,600 400

200 5,800 100 1,850 200 2,150 100 2,600 450 1,750 200 2,050 100 4,725 450 4,575 100 2,000 200 2,400 200 5,400 100 4,100 200

200 5,100 200 1,200 200

100
200 7,200 1,000

200 1,400

100
1,400 1,700 200 2,695 200 7,005 100 2,900 200 3,100 100 3,200 200 3,200 100 3,400 200

200 2,900 200 1,500

200

50

1,000 5,900 1,000 5,650 1,000 6,600 1,000 3,900 200 2,125 100 8,275 200

200 3,000 100 3,350 200 3,350 100 3,600 200 3,400 100 3,500 200 3,300 100 3,400 200 2,000 4,443 100 200 3,000 200 1,600 100 1,300 100 3,700 200 1,200 200 1,700 200 6,700 200 1,500 200 2,050 100 3,550 200 941 941 200 3,550 100 2,050 200 1,500 200 7,000 200 1,200 941 200 3,550 100 2,050 200 1,500 200 2,000 100 2,700 200 5,700 100 4,001 200 1,380 960 200 3,550 100 2,050 200 1,500 200 800 200 1,000 200 2,600 200 2,800 100 6,900 200 1,180 200

1,400 200 4,000 2,300 200 5,300 200

1,957 4,543 200 2,700 200 3,941

1,700 200 6,700 200 1,900 100 6,001 200

GSPublisherVersion 0.0.100.100

Architects

გაგმა 34.00

- 15 1:100

12.10 m2

43.69 m2

14.40 m2

19.81 m2

5.25 m2
5.89 m2
5.86 m2 5.67 m2

2.46 m2

23.80 m2

1
2

3

4

5

6

7

8

9

10

11

21

20

19

18

17

16

15

14

13

12

DOWN UP

21R x 157
20G x 314

1

2

3

4

5

6

7

8

9

10

11
12
13
14
15
16
17
18
19
20

DOWN UP20R x 150 19G x 314

37.93 m2 39.07 m2

39.07 m2 39.32 m2

43.74 m2 60.29 m2

47.61 m2

20.06 m2

5.89 m2

25.24 m2

20.46 m2

16.74 m2

50.75 m2

66.70 m2

22.28 m2
13.95 m2

4.00 m2

17.33 m2

8.14 m2

8.72 m2 17.78 m2

25.07 m2

11.38 m2

3.87 m2

3.70 m2

4.11 m2

12.07 m2

17.95 m2

3.98 m2

12.07 m2

17.88 m2

4.23 m2

11.89 m2

16.83 m2

11.89 m2

19.53 m2

3.61 m2

3.69 m2

14.57 m2

4.53 m2

22.04 m2

12.89 m2

11.70 m2

10.45 m2

1.76 m 5.61 m2

2

3.34 m2

5.18 m2

3.96 m2

9.15 m2

4.68 m2

7.60 m2

20.11 m2

5.85 m2

20.15 m2

3.88 m2

4.73 m2

4.89 m2
W

W

760

150

760

150

+34.00 59.59 m2

a

b

g

d

e

1 2 3 4 5 6 7 8 9

a

b

g

d

e

1 2 3 4 5 6 7 8 9

1

1

2 2

3 3

პროექტის სახელწოდება

Y

არქიტექტურული ნაწილი

Z

X

მასშტაბი

მის: ს. კანდელაკის ქ. 3
საფოსტო ინდექსი: 0160

ტელ: (995 32) 237 30 50
ელ-ფოსტა:
xyz.ge@yahoo.com

ფ -ბი ფურც.

სტადია მ

ქალაქი თბილისი, კოსმონავტები,
სანაპირო #51

s/k (01.13.05.004.058)
დირექტორი შ.ლეკიაშვილი
პრ.მთ.არქ. შ.ლეკიაშვილი
არქიტექტორი ო.ჩიტიაშვილი
შეასრულა ო.ჩიტიაშვილი

შეამოწმა შ.ლეკიაშვილი

GSPublisherVersion GSPublisherVersion187.4.95.100 0.9.100.100

7

8

E C

1

H

7

6

B

6

3

G F A

3

2 2

D

4

5

8

1

H G F E D C B A 6,050 7,150 5,350 6,050

3,500 3,000 7,000 6,300 6,600 6,900 6,100 4,300

43,700

24,600

43,700

3,500 3,000 7,000 6,300 6,600 6,900 6,100 4,300

24,600

6,050 7,150 5,500 5,900

800 7,100 1,600 4,500

1,400
4,100 1,400 5,200 1,400 6,100 1,600 610 8,340 1,450

1,400 800 2,700

800

2,150 2,250 3,400 800 4,100 5,051 2,730 2,020

1,700 2,200 2,190

320

2,690 1,400 2,590

320

2,890

1,400
1,690

320

3,790 1,400

1,090
320 4,190 3,100 4,443 2,907

800

3,350 400

941 3,000 4,800 4,800 13,600 400

200 5,800 100 1,850 200 2,150 100 2,600 450 1,750 200 2,050 100 4,725 450 4,575 100 2,000 200 2,400 200 5,400 100 4,100 200

200 5,100 200 1,200 200

100
200 7,200 1,000

200 1,400

100
1,400 1,700 200 2,695 200 7,005 100 2,900 200 3,100 100 3,200 200 3,200 100 3,400 200

200 2,900 200 1,500

200

50

1,000 5,900 1,000 5,650 1,000 6,600 1,000 3,900 200 2,125 100 8,275 200

200 3,000 100 3,350 200 3,350 100 3,600 200 3,400 100 3,500 200 3,300 100 3,400 200 2,000 4,443 100 200 3,000 200 1,600 100 1,300 100 3,700 200 1,200 200 1,700 200 6,700 200 1,500 200 2,050 100 3,550 200 941 941 200 3,550 100 2,050 200 1,500 200 7,000 200 1,200 941 200 3,550 100 2,050 200 1,500 200 2,000 100 2,700 200 5,700 100 4,001 200 1,380 960 200 3,550 100 2,050 200 1,500 200 800 200 1,000 200 2,600 200 2,800 100 6,900 200 1,180 200

1,400 200 4,000 2,300 200 5,300 200

1,957 4,543 200 2,700 200 3,941

1,700 200 6,700 200 1,900 100 6,001 200

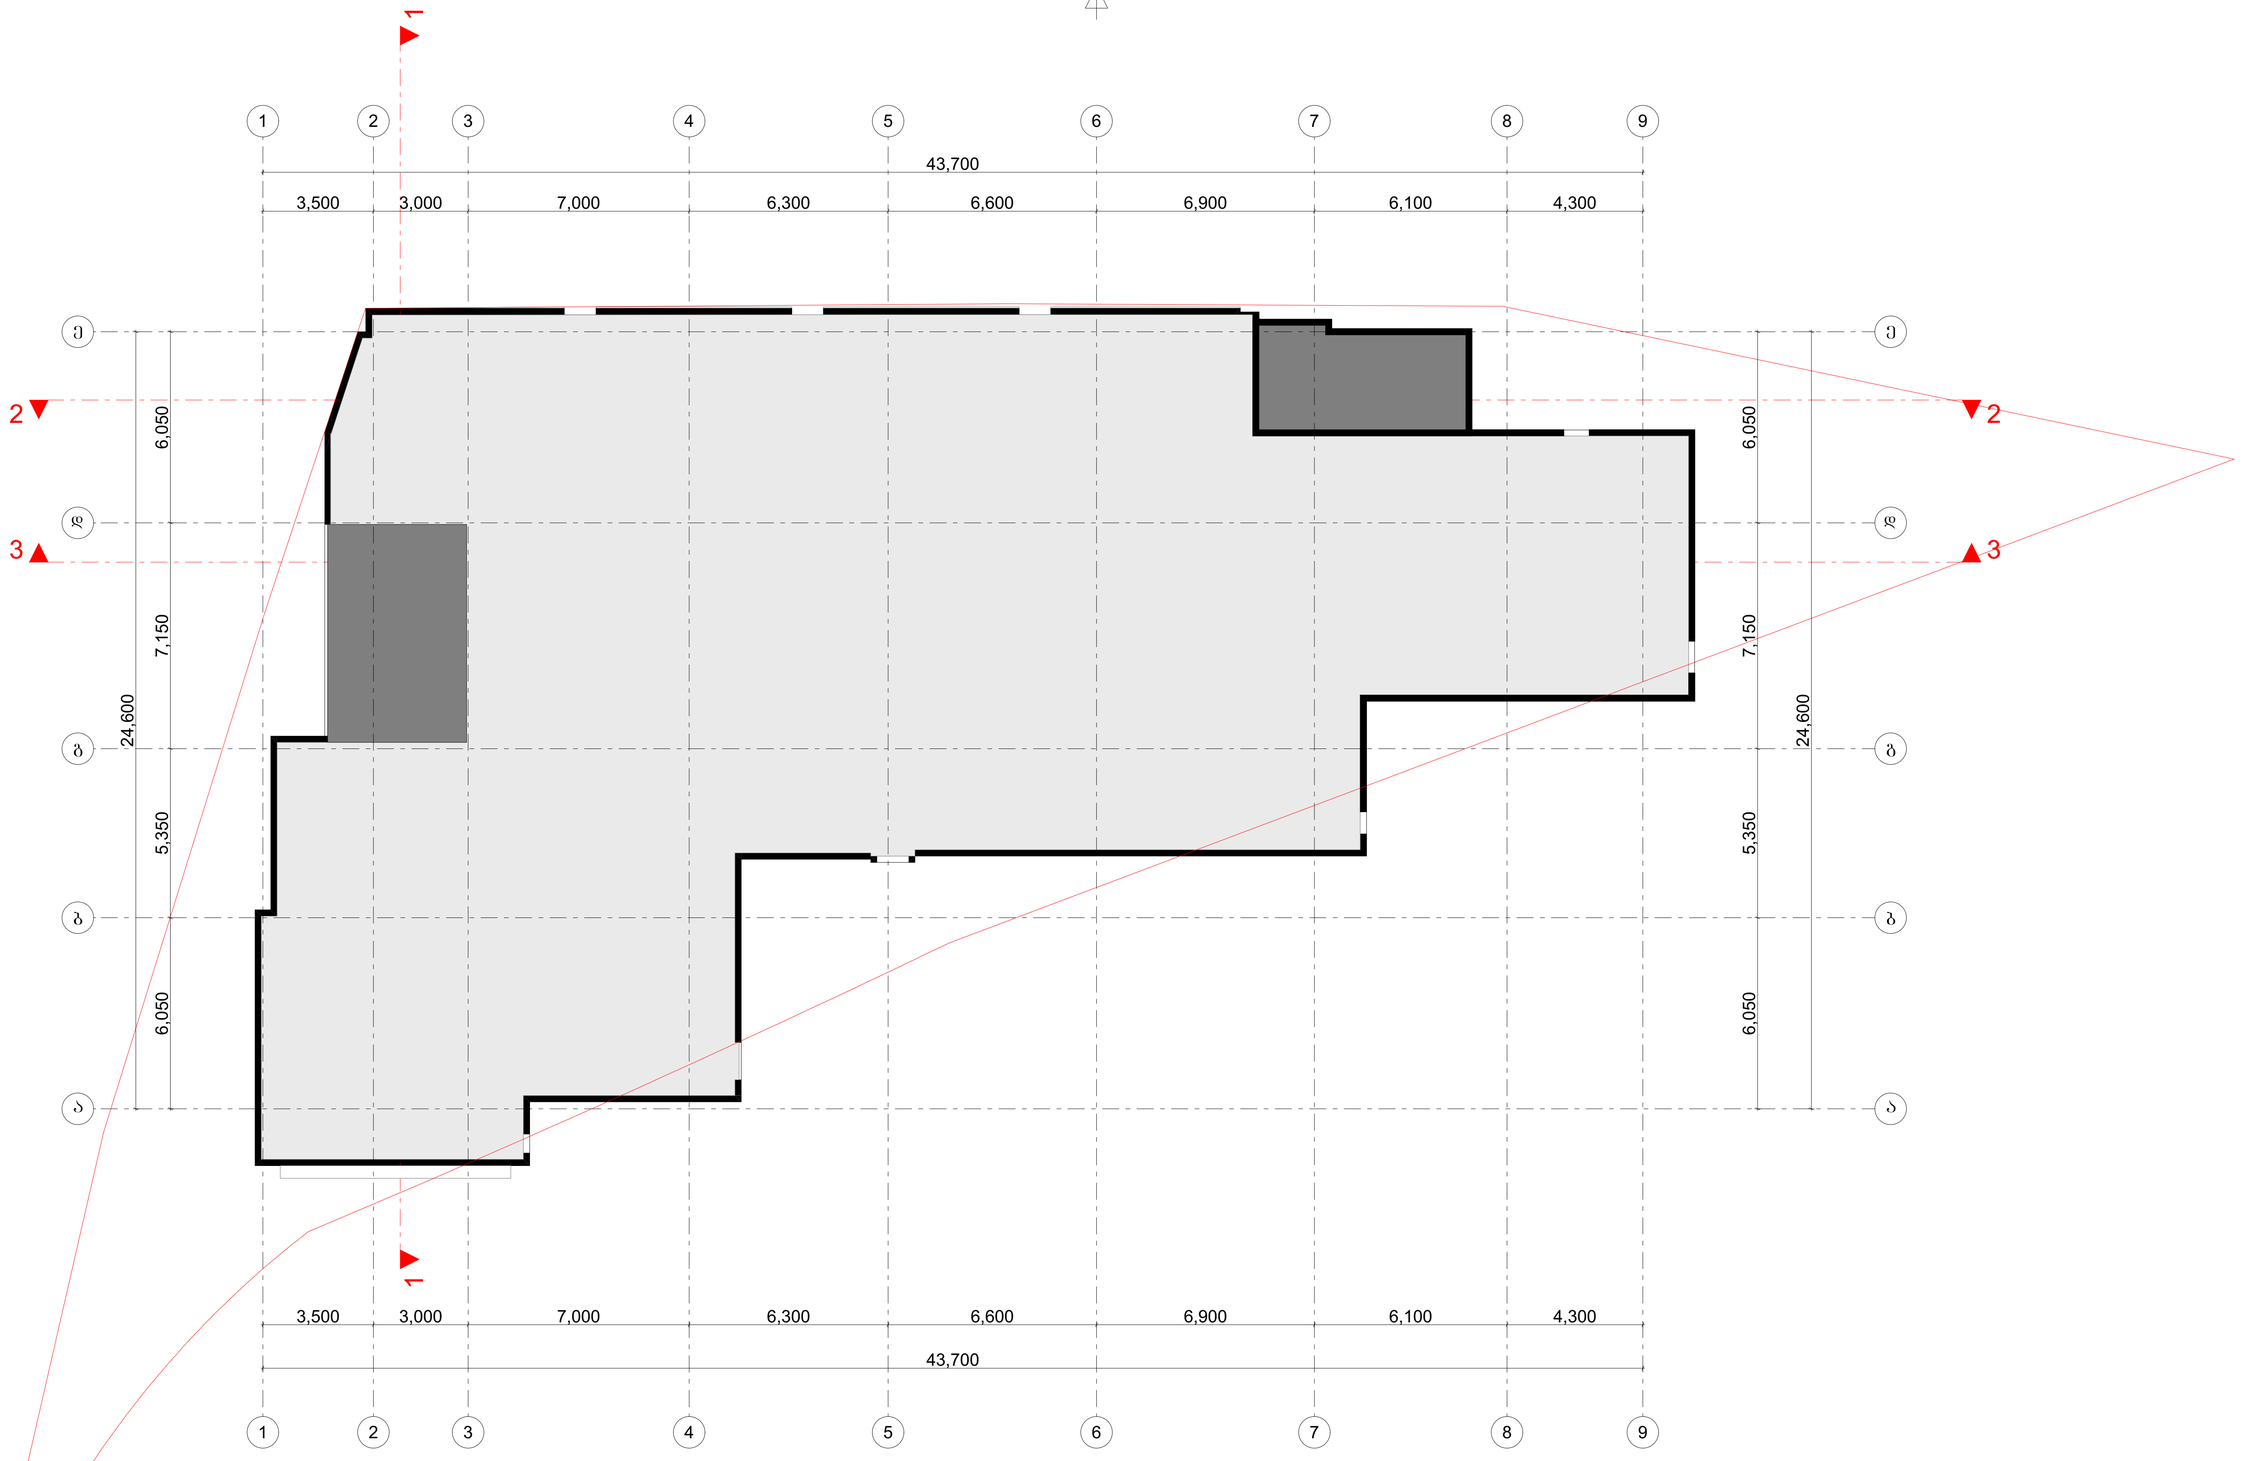

GSPublisherVersion 0.0.100.100

Architects

- 16 1:100

სახურავის გეგმა
ნიშნულ +37.00

1
2

3

4

5

6

7

8

9

10

11

21

20

19

18

17

16

15

14

13

12

DOWN UP

21R x 157
20G x 314

1

1

2 2

3 3

პროექტის სახელწოდება

Y

არქიტექტურული ნაწილი

Z

X

მასშტაბი

მის: ს. კანდელაკის ქ. 3
საფოსტო ინდექსი: 0160

ტელ: (995 32) 237 30 50
ელ-ფოსტა:
xyz.ge@yahoo.com

ფ -ბი ფურც.

სტადია მ

ქალაქი თბილისი, კოსმონავტები,
სანაპირო #51

s/k (01.13.05.004.058)
დირექტორი შ.ლეკიაშვილი
პრ.მთ.არქ. შ.ლეკიაშვილი
არქიტექტორი ო.ჩიტიაშვილი
შეასრულა ო.ჩიტიაშვილი

შეამოწმა შ.ლეკიაშვილი

GSPublisherVersion GSPublisherVersion187.4.95.100 0.9.100.100

7

8

E C

1

H

7

6

B

6

3

G F A

3

2 2

D

4

5

8

1

H G F E D C B A 6,050 7,150 5,350 6,050

3,500 3,000 7,000 6,300 6,600 6,900 6,100 4,300

43,700

24,600

43,700

3,500 3,000 7,000 6,300 6,600 6,900 6,100 4,300

24,600

6,050 7,150 5,350 6,050

a

b

g

d

e

1 2 3 4 5 6 7 8 9

a

b

g

d

e

1 2 3 4 5 6 7 8 9

სახურავი

წარმოსა 0,220 W/(m²K)
ხვითი
შენობა:

ფაქტობრივი მნიშვნელობა

მოთ	მასალა	სისქე	λ [W/mK]	მოთხოვნებ	საშუ	სიმძლავრი
პირ	მიწოდებული ენერგია თერმულად განპირობებუ	წლიური ემ	განახლება	0,100		9. ექსპერტი
1	თაბაშირ-მუყაო	1,2	0,250	0,048	ინფ	900
2	ბეტონი	20,0	2,000	0,100	ინფ	2400
3	ექსტრუდირებული პოლისტირონის ქაფი (XPS)	5,0	0,040	1,250	ინფ	25
4	მინერალური ბამბა (MW)	10,0	0,035	2,857	ინფ	260
5	ცემენტით მოსწორება	5,0	1,600	0,031	ინფ	2000
6	ბიტუმიანი ზოლები მინის ბოჭკოვანი ქსოვილები	1,0	0,230	0,043	ინფ	1100
7	პოლიმერული ჰიდროსაიზოლაციო FTO BIS TPO ლ	2,0	0,260	0,077	ინფ	1600
	გარე სითბოს გადაცემის წინააღმდეგობა	ეს პუნქტი 3	მაქსიმალუ	0,040	განა	

ვიზუალიზაცია:

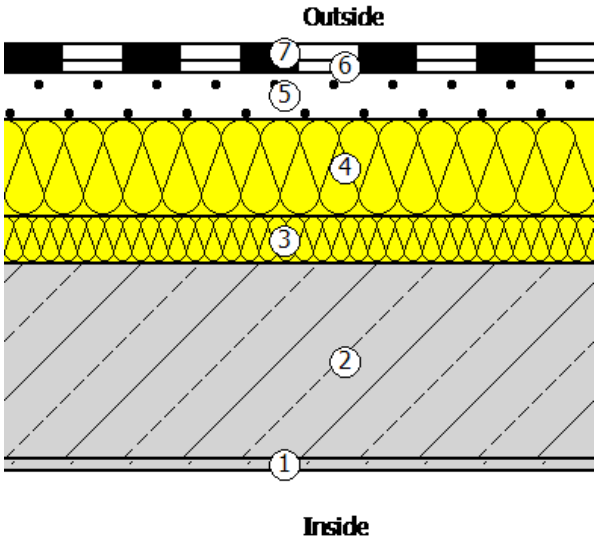

კედელი

წარმოსა 0,307 W/(m²K)
ხვითი
შენობა:

ფაქტობრივი მნიშვნელობა

მოთ	მასალა	სისქე	λ [W/mK]	მოთხოვნებ	საშუ	სიმძლავრი
პირ	მიწოდებული ენერგია თერმულად განპირობებუ	წლიური ემ	განახლება	0,130		9. ექსპერტი
1	ცემენტის ფითხი/ბათქაში	1,0	1,600	0,006	ინფ	2000
2	ბეტონის მსუბუქი ღრუტანიანი ბლოკები	20,0	0,720	0,278	ინფ	1400
3	მინერალური ბამბა (MW)	5,0	0,035	1,429	ინფ	260
4	ექსტრუდირებული პოლისტირონის ქაფი (XPS)	5,0	0,040	1,250	ინფ	25
5	თბოიზოლაციის ფითხი/ბათქაში	1,0	0,080	0,125	ინფ	250
	გარე სითბოს გადაცემის წინააღმდეგობა	ეს პუნქტი 3	მაქსიმალუ	0,040	განა	
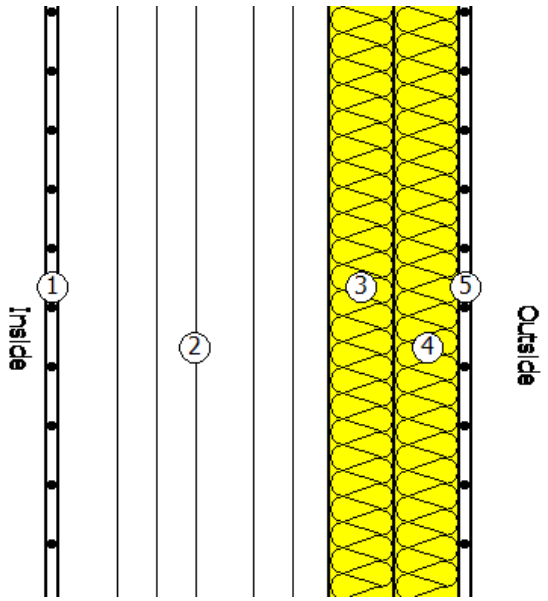
ვიზუალიზაცია: