ქალაქ თბილისის მუნიციპალიტეტის საჯარო სამართლის იურიდიული პირი – ქალაქ თბილისის მუნიციპალიტეტის ტრანსპორტისა და ურბანული განვითარების სააგენტო

წერილის ნომერი: **16-01233553186**
თარიღი: **21/12/2023**

**ადრესატი:** ნიკოლოზ ჩხაიძე
**პირადი ნომერი:** 01024024996
**მისამართი:** თბილისი ზაქარია ფალიაშვილის ქ. N 15/5 ბ. 6

**ბატონო ნიკოლოზ,**

ქალაქ თბილისის მუნიციპალიტეტის სსიპ - ქალაქ თბილისის მუნიციპალიტეტის ტრანსპორტისა და ურბანული განვითარების სააგენტომ განიხილა თქვენი, 2023 წლის 21 დეკემბრის №01233551173-16 განცხადება, რომელთან დაკავშირებითაც გაცნობებთ შემდეგს:

დაკმაყოფილდეს 2023 წლის 21 დეკემბრის №01233551173-16 განცხადება და შეთანხმდეს ქალაქ თბილისში, აბაშვილის ქუჩის N 7-ში არსებულ მიწის ნაკვეთზე (საკადასტრო კოდი: N 01.19.19.004.008) საგზაო მოძრაობის ორგანიზების სქემა თანდართულ ბმულზე არსებული დანართის შესაბამისად.

წარმოდგენილი საგზაო მოძრაობის ორგანიზების სქემა სააგენტოს მიერ შეთანხმდა იმ პირობით, რომ ტროტუარებისა და სამანქანო გზის ნაწილი, რომელიც მდებარეობს საკადასტრო საზღვრებში, დაიტვირთება საჯარო სერვიტუტით.

**საქართველოს ზოგადი ადმინისტრაციული კოდექსის 62-ე მუხლის შესაბამისად, ნაწილობრივ ძალადაკარგულად გამოცხადებას ექვემდებარება ქალაქ თბილისის მუნიციპალიტეტის სსიპ - ტრანსპორტისა და ურბანული განვითარების სააგენტოს 2022 წლის 15 აგვისტოს N16-01222271132 წერილით შეთანხმებული საგზაო მოძრაობის ორგანიზების სქემა (დასრულებული ვარიანტი).**

საგზაო მოძრაობის ორგანიზების სქემის ცვლილება საჭიროებს შეთანხმებას სააგენტოსთან.

გადაწყვეტილების გასაჩივრება, დაინტერესებული მხარის მიერ, შესაძლებელია ამ გადაწყვეტილების გაცნობიდან ერთი თვის ვადაში ქალაქ თბილისის მუნიციპალიტეტის მერთან (მისამართი: ჟ. შარტავას ქუჩა N7) კანონმდებლობით დადგენილი წესით.

**დანართი: სსიპ - ტრანსპორტისა და ურბანული განვითარების სააგენტოს მიერ შეთანხმებული საგზაო მოძრაობის ორგანიზების სქემები იხილეთ თანდართულ ბმულზე :**

**https://cloud.tbilisi.gov.ge/index.php/s/4tnT2cXmU21pyGZ**

**პატივისცემით,**

ვიქტორ წილოსანი

სააგენტოს უფროსი

გამოყენებულია კვალიფიციური ელექტრონული ხელმოწერა/ ელექტრონული შტამპი

საქართველოს შინაგან საქმეთა სამინისტროს
საპატრულო პოლიციის დეპარტამენტი

MINISTRY OF INTERNAL AFFAIRS OF GEORGIA
PATROL POLICE DEPARTMENT

22/12/2023

MIA 5 23 03773203

მოქ: ლალიაშვილი ლევან
რუსთავი, XII მიკრო/რაიონი, N 5, ბინა 59
თქვენს 2023 წლის 22 დეკემბრის განცხადებაზე

ასლი: შსს საპატრულო პოლიციის დეპარტამენტის
ქ. თბილისის მთავარი სამმართველოს

შსს საპატრულო პოლიციის დეპარტამენტში განხილულ იქნა თქვენი განცხადება, რომელშიც ითხოვთ, ქ.თბილისი, აბაშვილის ქუჩის N 7-ში არსებულ მიწის ნაკვეთზე (საკადასტრო კოდი: N 01.19.19.004.008) არსებულ მიწის ნაკვეთზე საგზაო-სატრანსპორტო ინფრასტრუქტურის ნაკადების მიმართულების საგზაო მოძრაობის ორგანიზაციის წარმოდგენილი მუდმივი სქემის შეთანხმებას.

ვითვალისწინებთ რა, ქ.თბილისის მუნიციპალიტეტის მერიის ს.ს.ი.პ. ტრანსპორტისა და ურბანული განვითარების სამსახურის (21.12.2023 წ 16-01233553186) თანხმობას შსს საპატრულო პოლიციის დეპარტამენტი ითანხმებს (საგზაო მოძრაობის უსაფრთხოების კუთხით) წარმოდგენილ მუდმივი მოძრაობის ორგანიზაციის სქემას, ხოლო ტერიტორიაზე მისასვლელი გზა აღიჭურვოს მოძრაობის რეგულირების ტექნიკური საშუალებებით თანდართული სქემის შესაბამისად.

დანართი: სქემა 1 ფაილად.

საპატრულო პოლიციის დეპარტამენტი /
საორგანიზაციო სამმართველო / საგზაო მოძრაობის
ზედამხედველობის განყოფილება
განყოფილების უფროსი
ბარბაქაძე დავით

0190, თბილისი, ნოე რამიშვილის ქ. №38
№38, Noe Ramishvili St. 0190, Tbilisi, Georgia

ტელ./Tel.: (+995 032) 2 41 42 42
ფაქსი/Fax: (+995 032) 2 41 85 02
E-mail: patrolinfo@mia.gov.ge

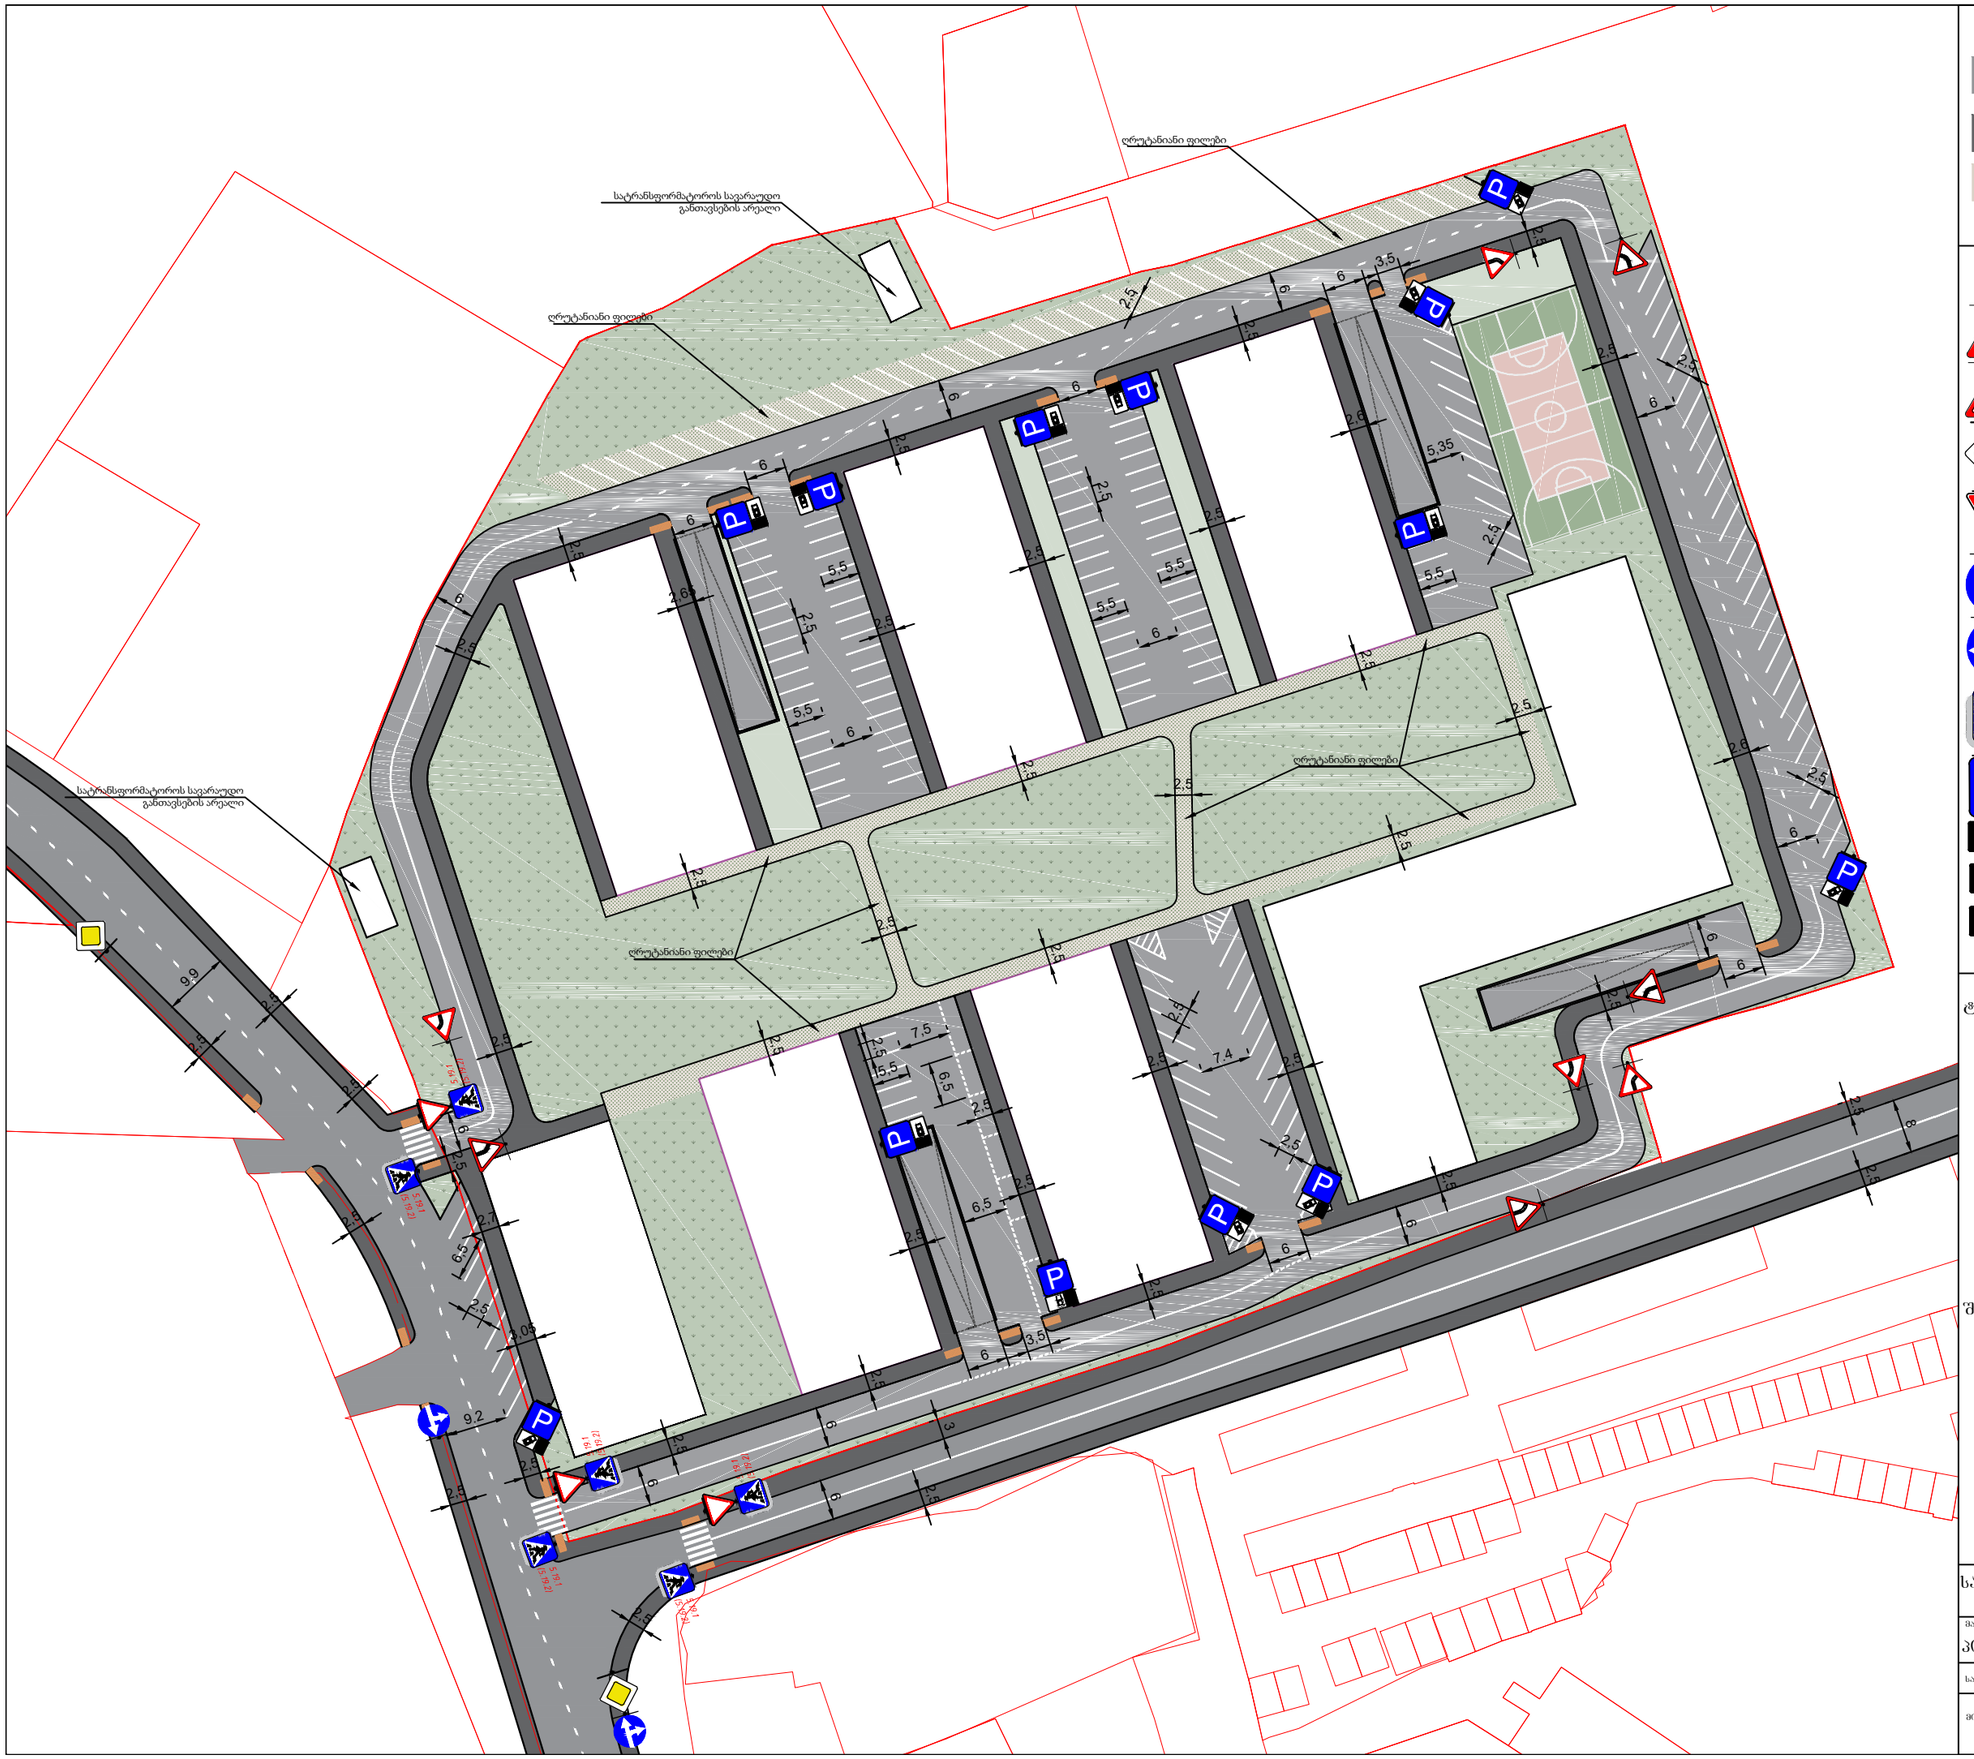


## პიქტოგრამები აღნიშვნები

- სამანქანო გზა
- ტროტუარი
- საფეხმავლო ბილიკი
- შშმ პირთა პანდუსი

## საგზაო მოძრაობის ორგანიზების ტექნიკური საშუალებები

- 1.12.1 4 ცალი
- 1.12.2 4 ცალი
- 2.1 2 ცალი
- 2.3 3 ცალი
- 4.1.4 1 ცალი
- 4.1.5 1 ცალი
- 5.19.1 (5.19.2) 5.19.1/2 12 ცალი
- 7.4 13 ცალი
- 8.6.1 1 ცალი
- 8.6.2 6 ცალი
- 8.6.3 6 ცალი

## ტროტუარის ჭრილი

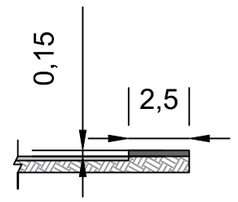


## შშმ პირთა პანდუსი

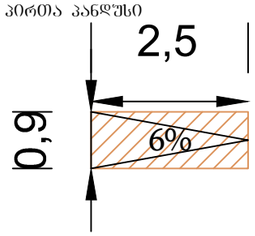


# საგზაო მოძრაობის ორგანიზების სქემა (დასრულებული ვარიანტი)

| მასშტაბი | ფორმატი | თარიღი |
|---|---|---|
| პიროზითი | A3 | 21.12.2023 |

საპროექტო კოდი: 01.19.19.004.008

მისამართი: აბაშვილის ქუჩა

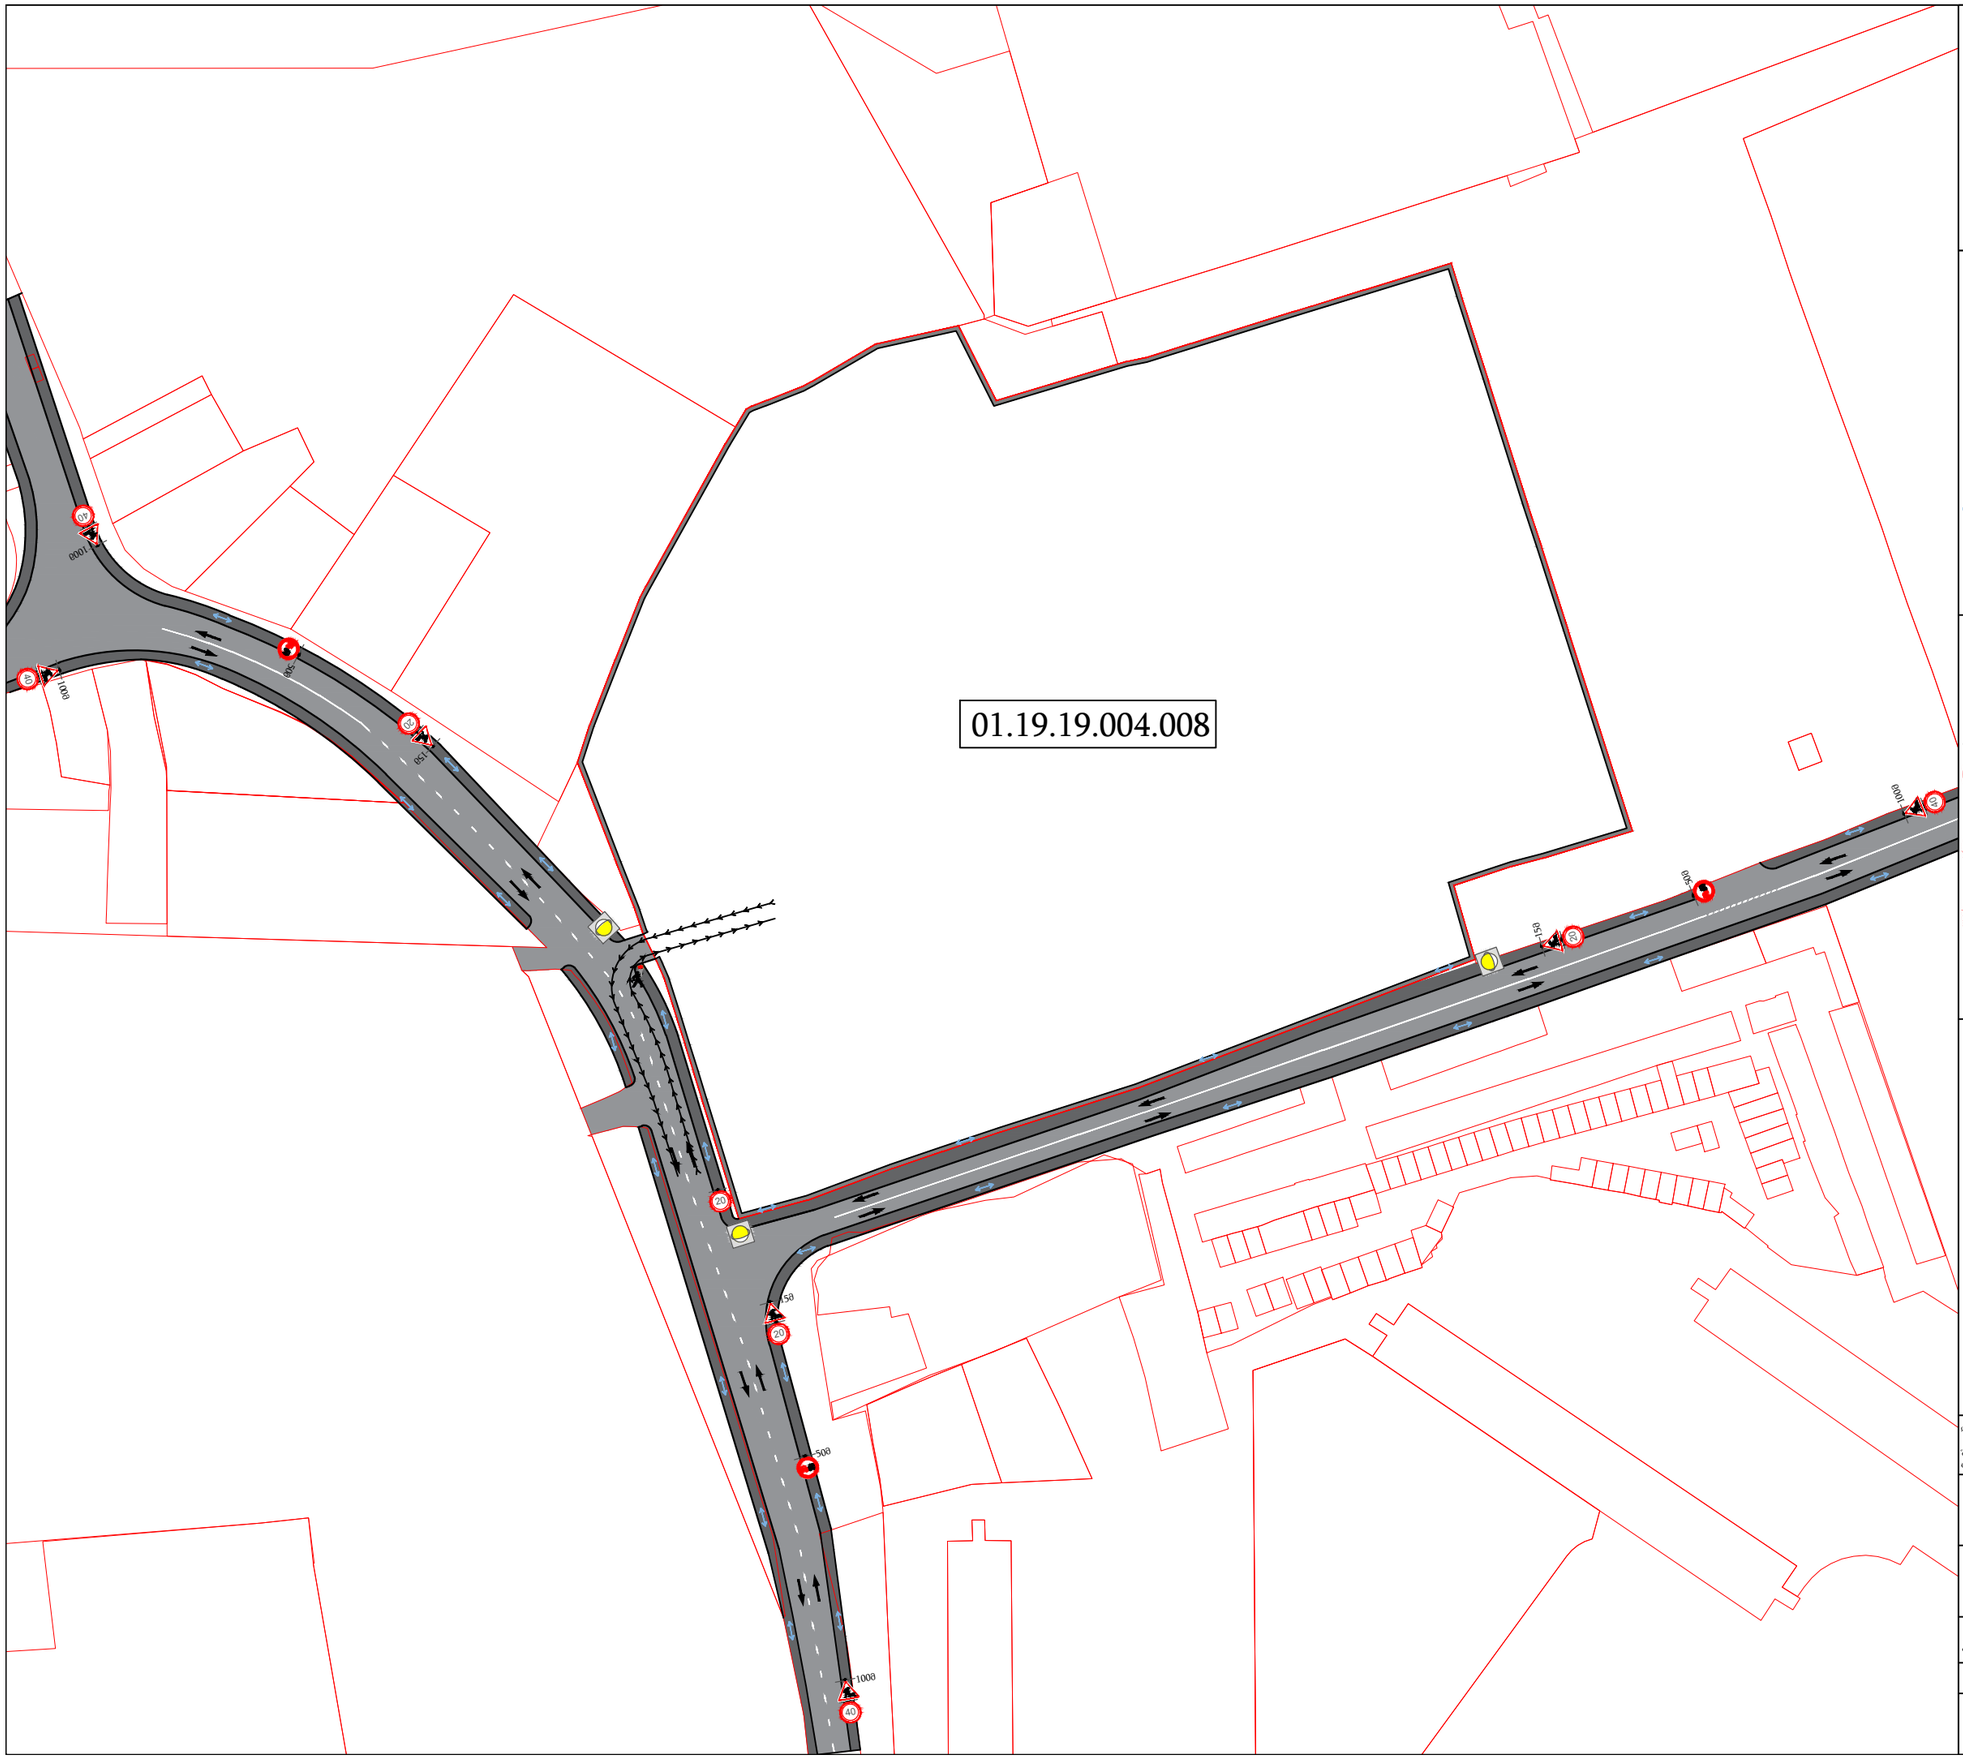


ARCHITECTURE
NEO-A
CONSULTING

პირობითი აღნიშვნები

საგზაო მოძრაობის მარეგულირებელი, მედროშე ადამიანი

სამშენებლო ღობე

ტრანსპორტის მოძრაობა

ქვეითთა გადაადგილების მიმართულება

სამშენებლო ტექნიკის გადაადგილების მიმართულება

საგზაო მოძრაობის ორგანიზების ტექნიკური საშუალებები

1.26 7 ცალი

3.20 3 ცალი

3.24 4 ცალი

3.24 4 ცალი

ტ7 შუქ. 3 ცალი

სამშენებლო ღობის ჭრილი

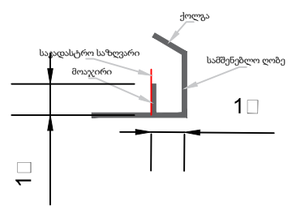


| | |
|---|---|
| დირექტორი | ნ.ჩხაიძე |
| შემსრულებელი<br>ტელ: 599152433 | ლ.ლალიაშვილი |

შესასვლელ-გამოსასვლელი გზა ამ ეტაპზე არ ეწყობა

მშენებლობის პერიოდში საგზაო მოძრაობის ორგანიზების დროებითი სქემა

| მასშტაბი | შრიფტი | თარიღი |
|---|---|---|
| პირობითი | A3 | 12.08.2022 |

| | |
|---|---|
| საპროექტო კოდი | 01.19.19.004.008 |
| მისამართი | აბაშვილის ქუჩა |

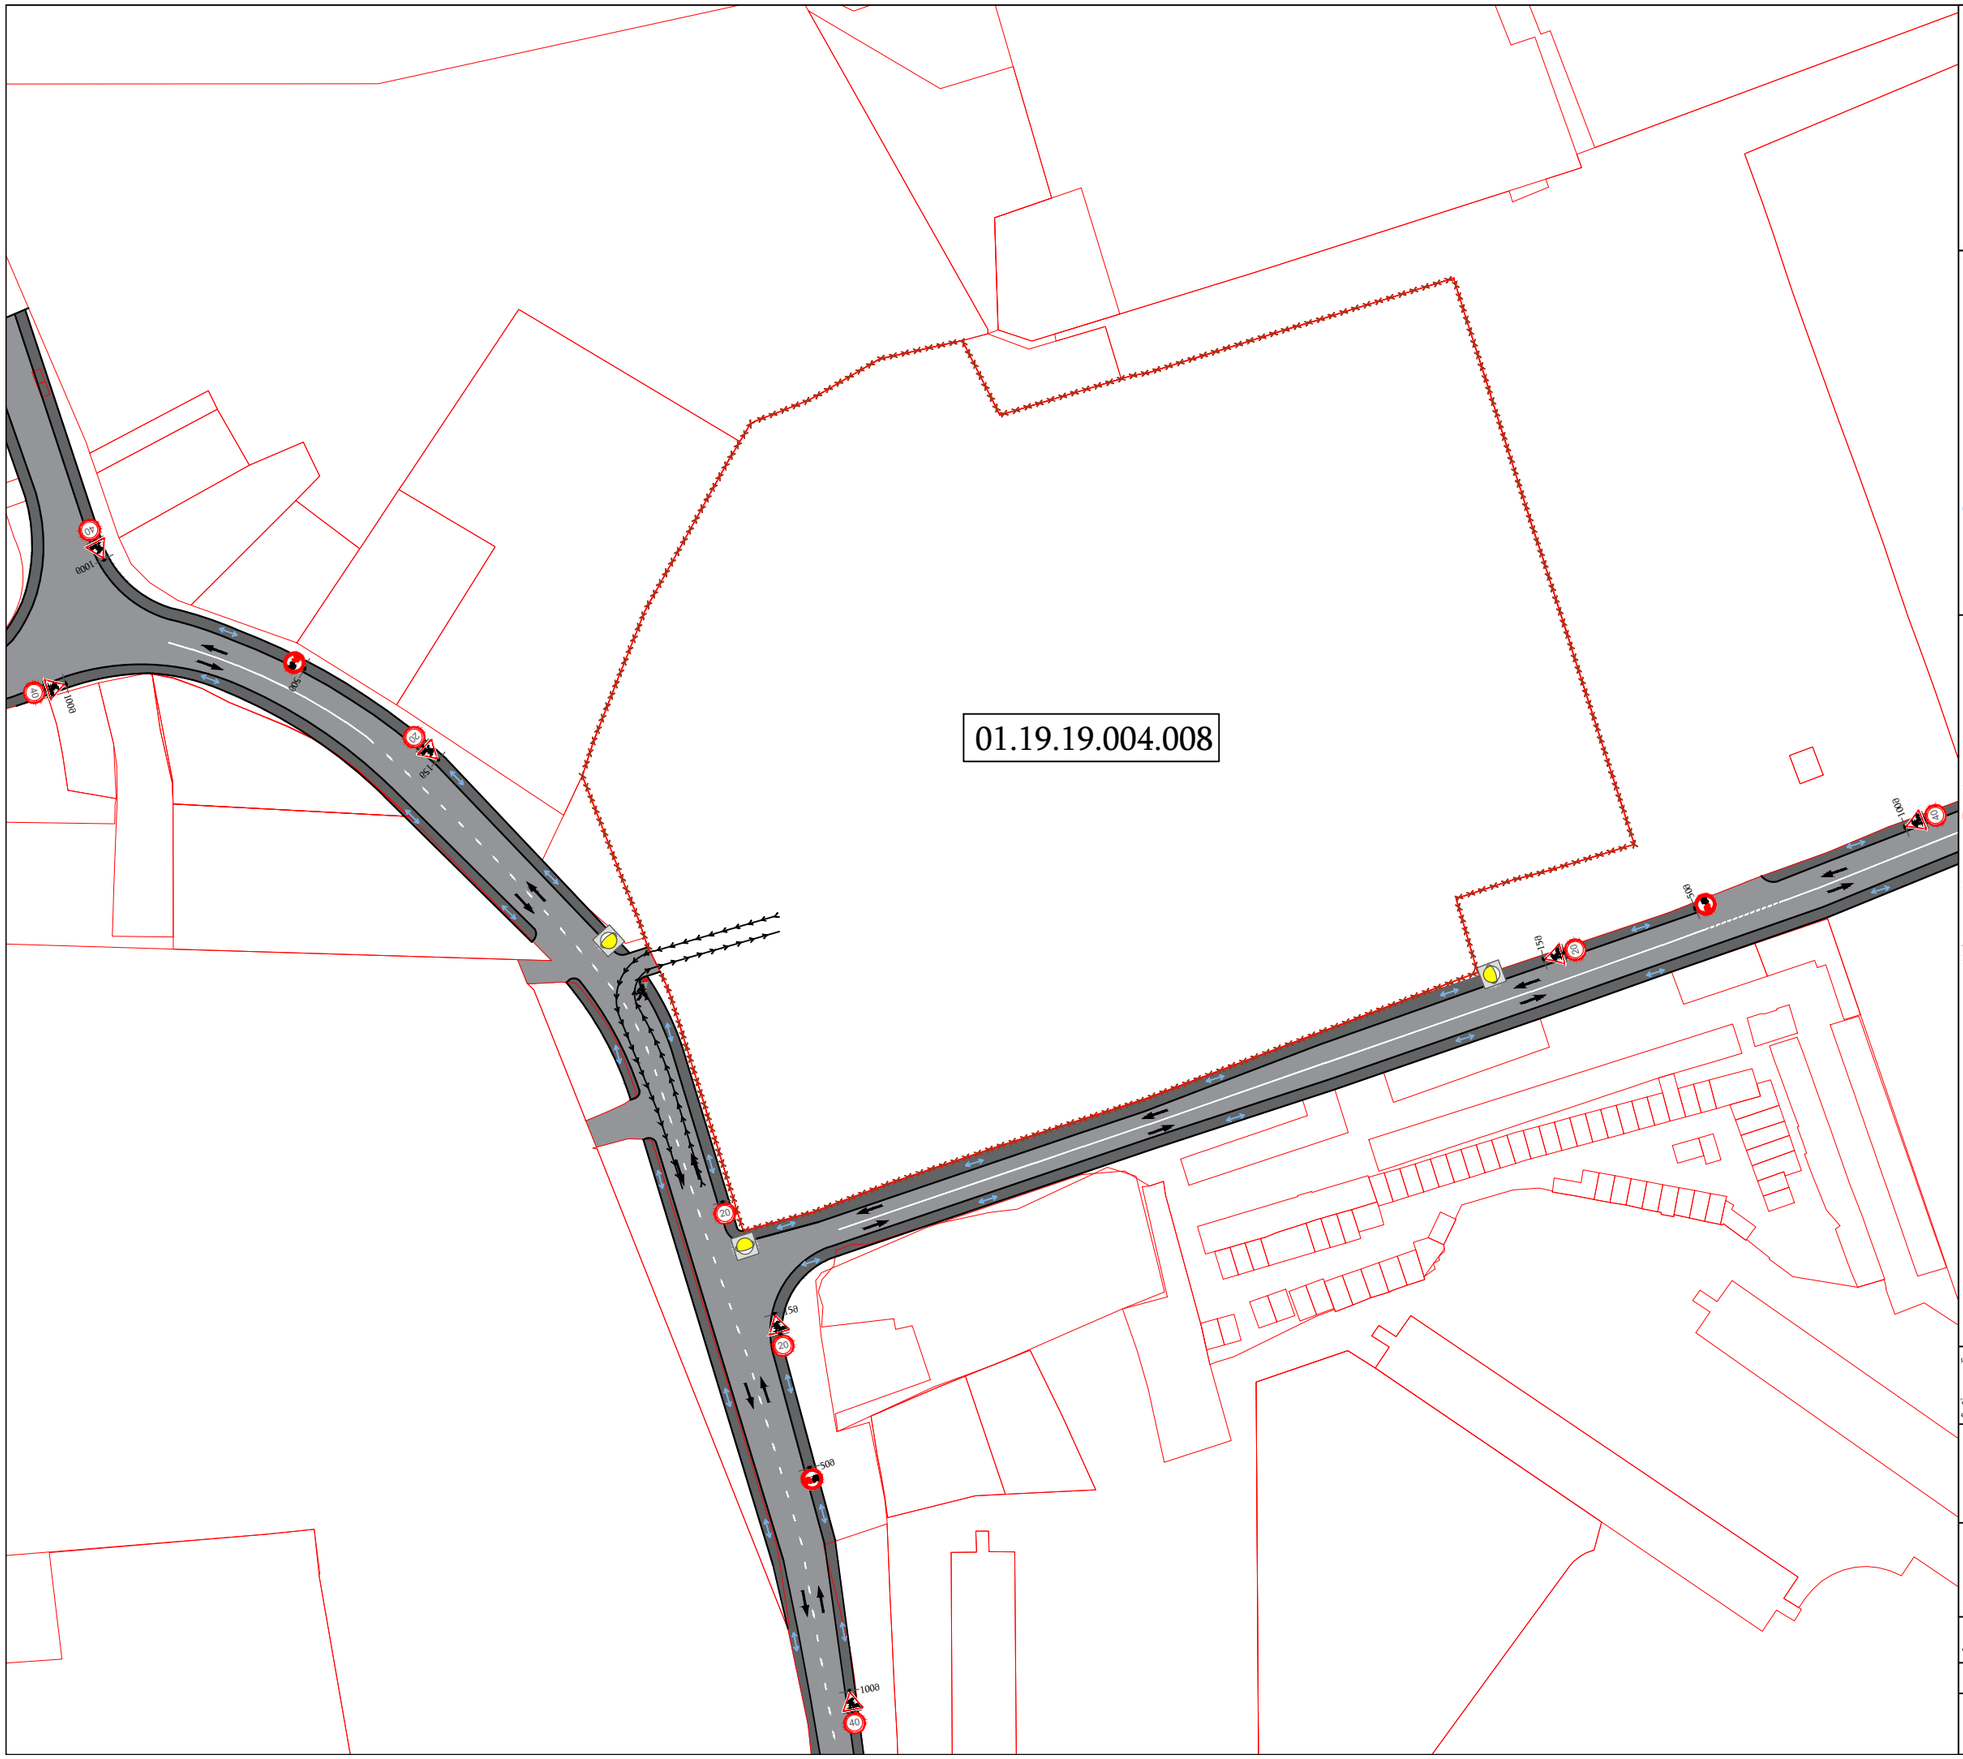


ARCHITECTURE
NEO-A
CONSULTING

პიროგითი აღნიშვნები

საგზაო მოძრაობის მარეგულირებელი, მედროშე ადამიანი

ღობშრა

ტრანსპორტის მოძრაობა

ქვეითთა გადაადგილების მიმართულება

სამშენებლო ტექნიკის გადაადგილების მიმართულება

საგზაო მოძრაობის ორგანიზების ტექნიკური საშუალებები

| | |
|---|---|
| 1.26 | 7 ცალი |
| 3.20 | 3 ცალი |
| 3.24 | 4 ცალი |
| 3.24 | 4 ცალი |
| ტ7 შუქ. | 3 ცალი |

| | |
|---|---|
| დირექტორი | ნ.ჩხაიძე |
| შემსრულებელი ტელ: 599152433 | ლ.ლალიაშვილი |

საპროექტო ტერიტორიის მიმდებარედ ქვეითთა გადადგილება არ იზღუდება

სამშენებლო ღობის მოწყობის პერიოდში საგზაო მოძრაობის ორგანიზების დროებითი სქემა

| მასშტაბი | ფორმატი | თარიღი |
|---|---|---|
| პიროგითი | A3 | 12.08.2022 |

| | |
|---|---|
| საპროექტო კოდი | 01.19.19.004.008 |
| მისამართი | აბაშვილის ქუჩა |