A007 | მიწის ნაკვეთის ტოპო

1:100 | მიწის ნაკვეთის გრუნტის ცვლილება

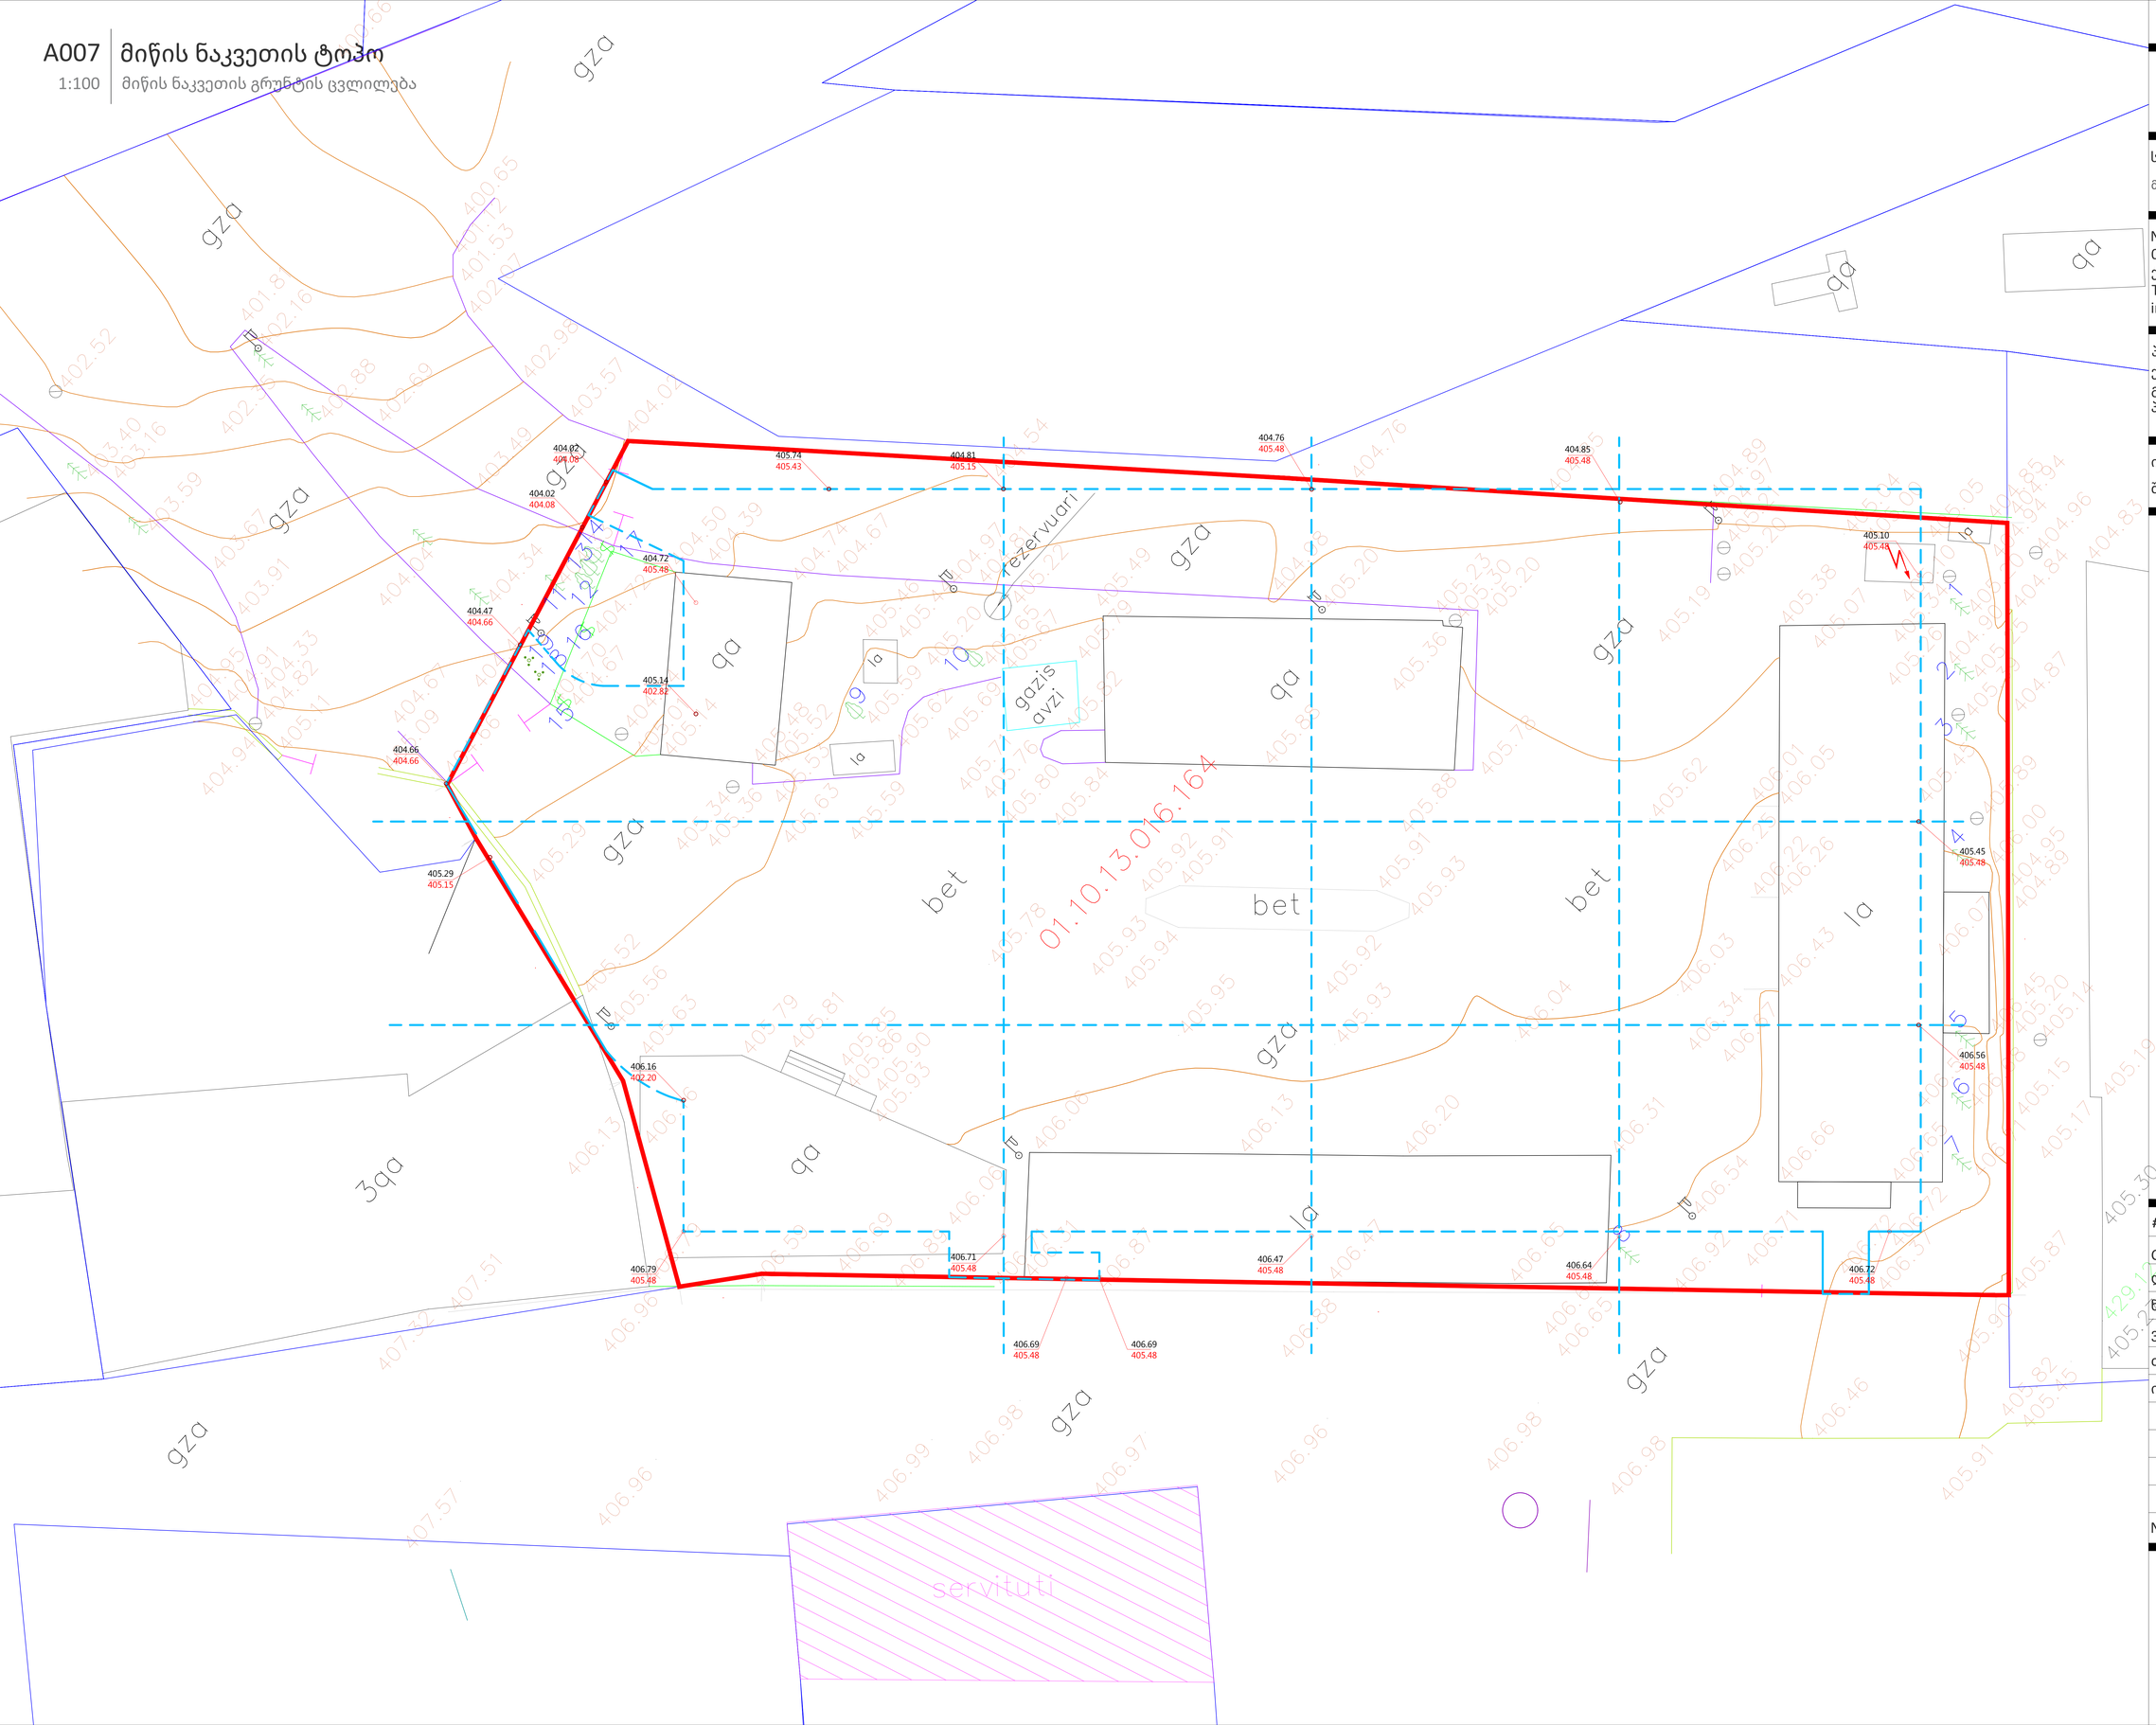


A0

# A007

სათაური

მიწის ნაკვეთის გრუნტის ცვლილება


Ns studio
0179 ბაზალეთის ქუჩა 3
ქ. თბილისი, საქართველო.
Tel: 593 27 88 58
info@nsstudio.ge


პროექტი

ქალაქ თბილისში, სააკაძის II გასასვლელზე #19, მშენებლობის პროექტი

ინფორმაცია დამკვეთის შესახებ

შპს "კომფორტი-50"

- მთავარი შესასვლელი
- ბალახის საფარი
- არსებული შენობები
- ბეტონი
- სერვიტუტი
- ტროტუარი

±0.00=405.50

#12.2023

Cad Dwg File: Saakadze office building

| | |
|---|---|
| ლუკა ჩაგანავა | |
| ნინო ჭანტურია | |
| ვახტანგ ცხოვრებაშვილი | |
| თამარ ლაცაბიძე | |
| ილია ძიძიგური | |

Ns studio

# A007 მიწის ნაკვეთის გენ-გმა

1:100 მიწის ნაკვეთის გრუნტის ცვლილება

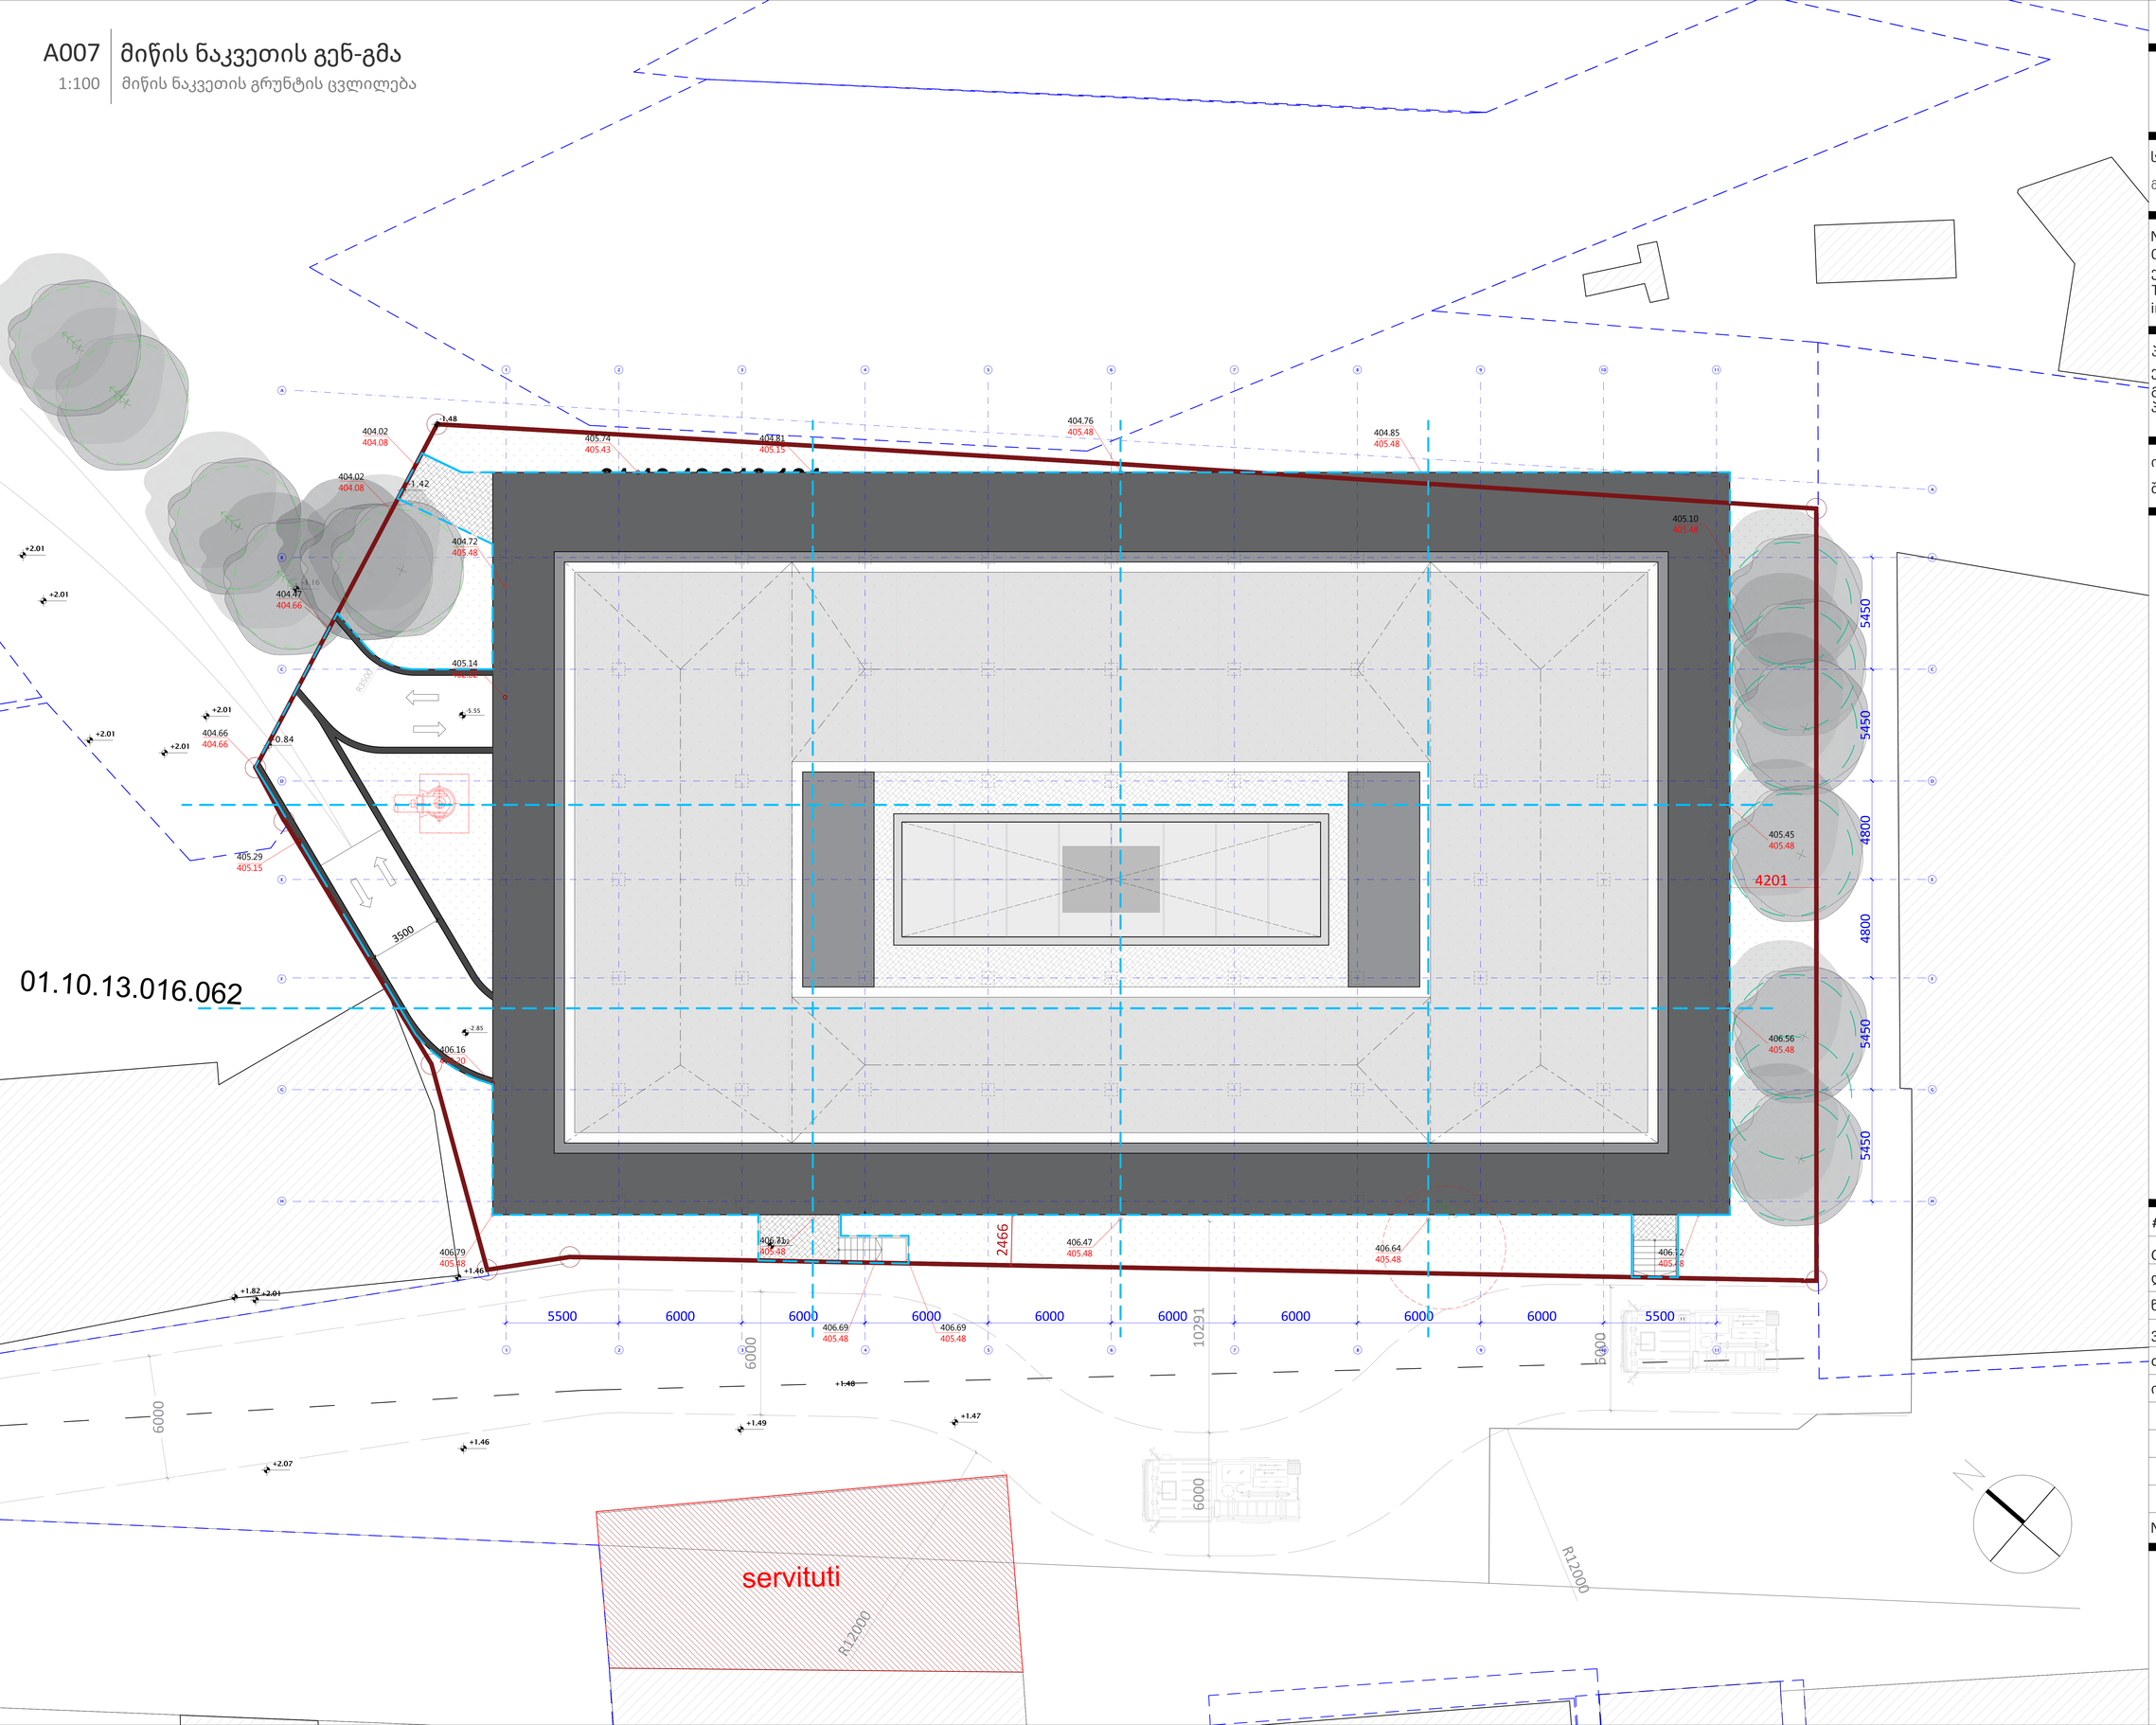


**A0**

**A007**

სათაური

მიწის ნაკვეთის გრუნტის ცვლილება


Ns studio
0179 აზალეთის ქუჩა 3
ქ. თბილისი, საქართველო.
Tel: 593 27 88 58
info@nsstudio.ge


პროექტი

ქალაქ თბილისში, სააკაძის II გასასვლელზე #19, მშენებლობის პროექტი

ინფორმაცია დამკვეთის შესახებ

შპს "კომფორტი-50"

- მთავარი შესასვლელი
- ბალახის საფარი
- არსებული შენობები
- ბეტონი
- სერვიტუტი
- ტროტუარი

**±0.00=405.50**

#12.2023

Cad Dwg File: Saakadze office building


ლუკა ჩაგანავა
ნინო ჭანტურია
ვახტანგ ცხოვრებაშვილი
თამარ ლაცაბიძე
ილია ძიძიგური

Ns studio

# A400 | ფასადი 11-1 ღერძებს შორის

1:100 | მიწის ნაკვეთის გრუნტის ცვლილება

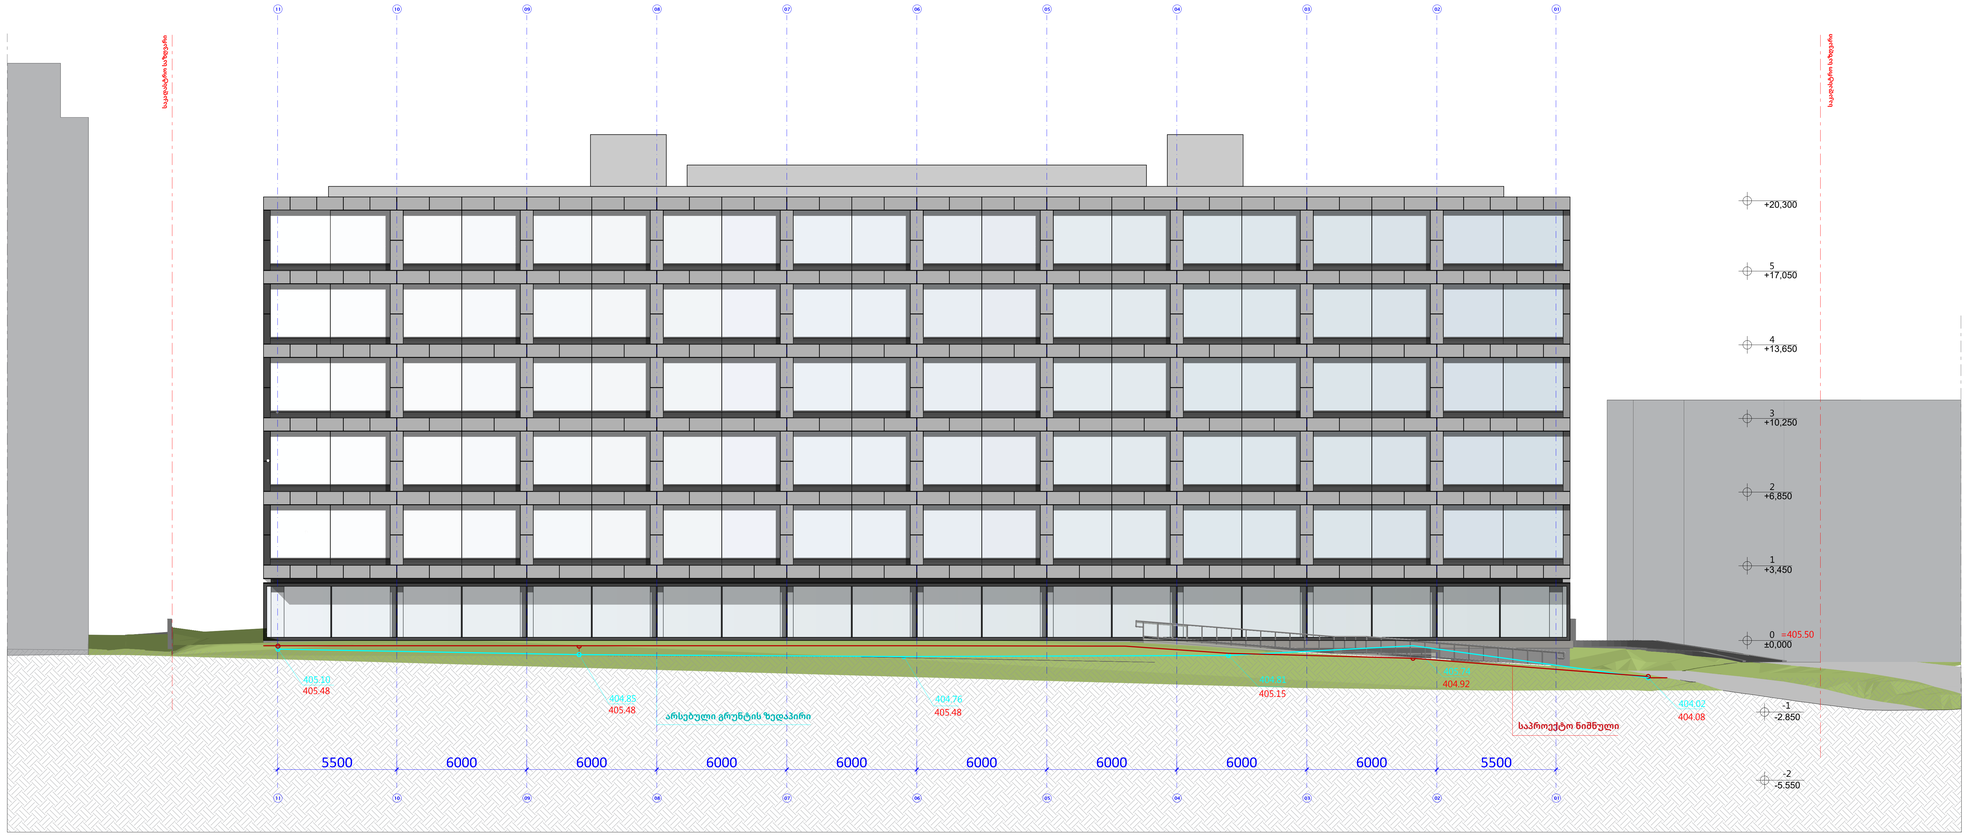


**A0**

**A400**

სათაური

ფასადი 11-1 ღერძებს შორის


Ns studio
0179 ბაზალეთის ქუჩა 3
ქ. თბილისი, საქართველო.
Tel: 593 27 88 58
info@nsstudio.ge


პროექტი

ქალაქ თბილისში, სააკაძის II გასასვლელზე #19, მშენებლობის პროექტი

ინფორმაცია დამკვეთის შესახებ

შპს "კომფორტი-50"

**სქემატური გეგმა**

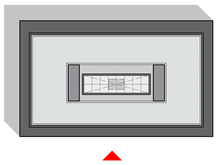

#12.2023

Cad Dwg File: Saakadze office building

ლუკა ჩაგანავა

ნინო ჭანტურია

ვახტანგ ცხოვრებაშვილი

თამარ ლაცაბიძე

ილია ძიძიგური

Ns studio

# A401 ფასადი A-H ღერძებს შორის

1:100 მიწის ნაკვეთის გრუნტის ცვლილება

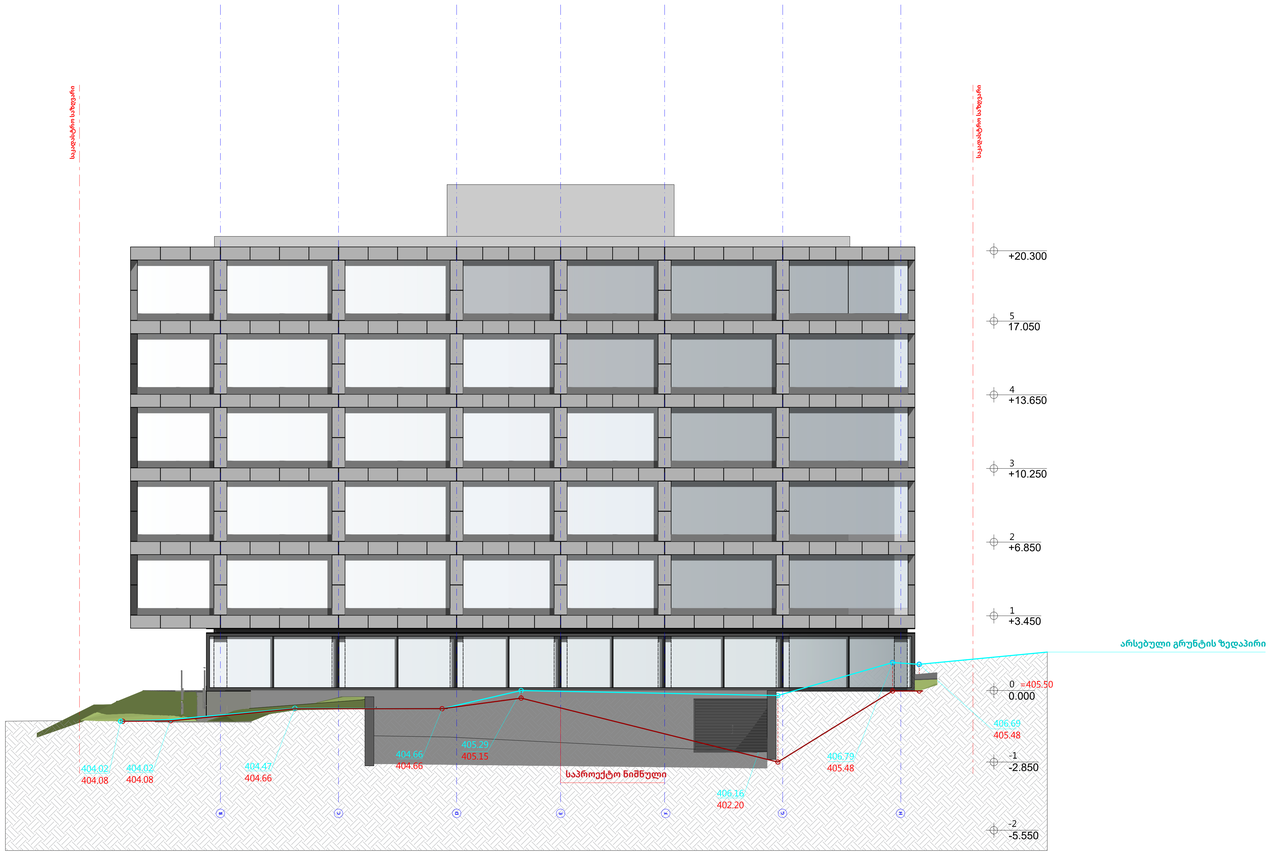


A0

**A401**

სათაური

ფასადი A-H ღერძებს შორის


Ns studio
0179 ბაზალეთის ქუჩა 3
ქ. თბილისი, საქართველო.
Tel: 593 27 88 58
info@nsstudio.ge


პროექტი

ქალაქ თბილისში, სააკაძის II გასასვლელზე #19, მშენებლობის პროექტი

ინფორმაცია დამკვეთის შესახებ

შპს "კომფორტი-50"

**სქემატური გეგმა**

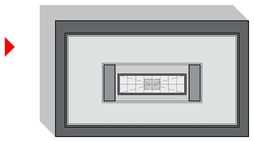

#12.2023

Cad Dwg File: Saakadze office building

ლუკა ჩაგანავა

ნინო ჭანტურია

ვახტანგ ცხოვრებაშვილი

თამარ ლაცაბიძე

ილია ძიძიგური

Ns studio

# A402 ფასადი 1-11 ღერძებს შორის

1:100 მიწის ნაკვეთის გრუნტის ცვლილება

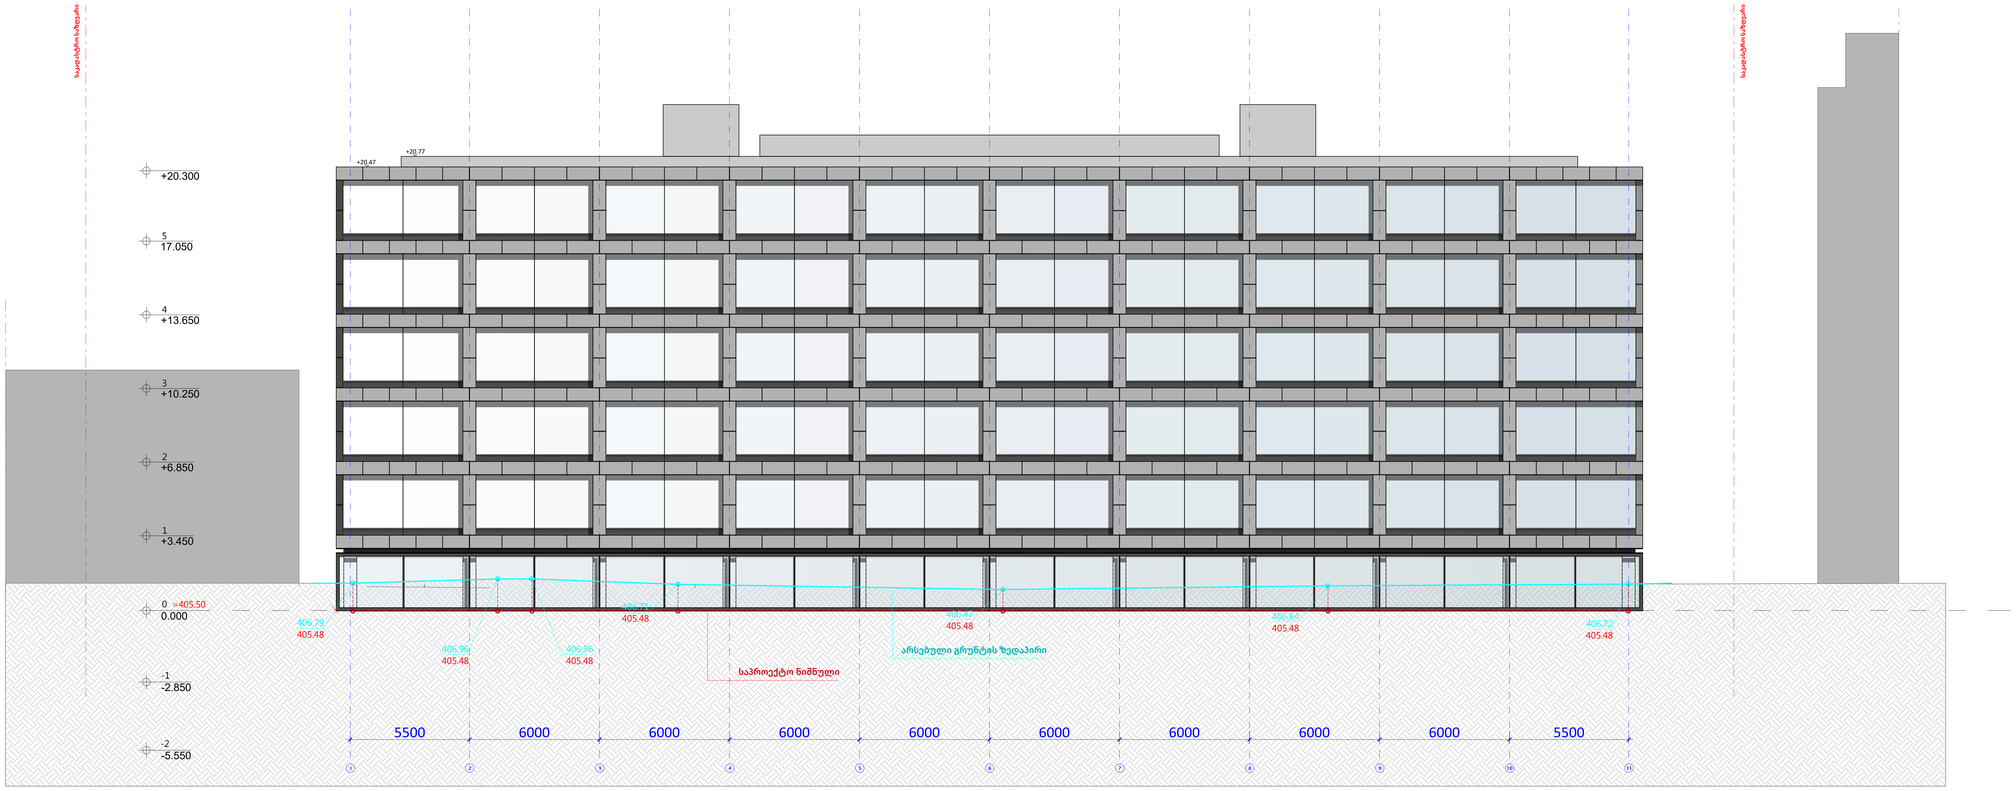


A0

**A402**

სათაური

ფასადი 1-11 ღერძებს შორის


Ns studio
0179 ბაზალეთის ქუჩა 3
ქ. თბილისი, საქართველო.
Tel: 593 27 88 58
info@nsstudio.ge


პროექტი

ქალაქ თბილისში, სააკაძის II გასასვლელზე #19, მშენებლობის პროექტი

ინფორმაცია დამკვეთის შესახებ

შპს "კომფორტი-50"

**სქემატური გეგმა**

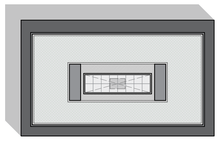

#12.2023

Cad Dwg File: Saakadze office building


ლუკა ჩაგანავა
ნინო ჭანტურია
ვახტანგ ცხოვრებაშვილი
თამარ ლაცაბიძე
ილია ძიძიგური

Ns studio

# A403 ფასადი H-A ღერძებს შორის

1:100 მიწის ნაკვეთის გრუნტის ცვლილება

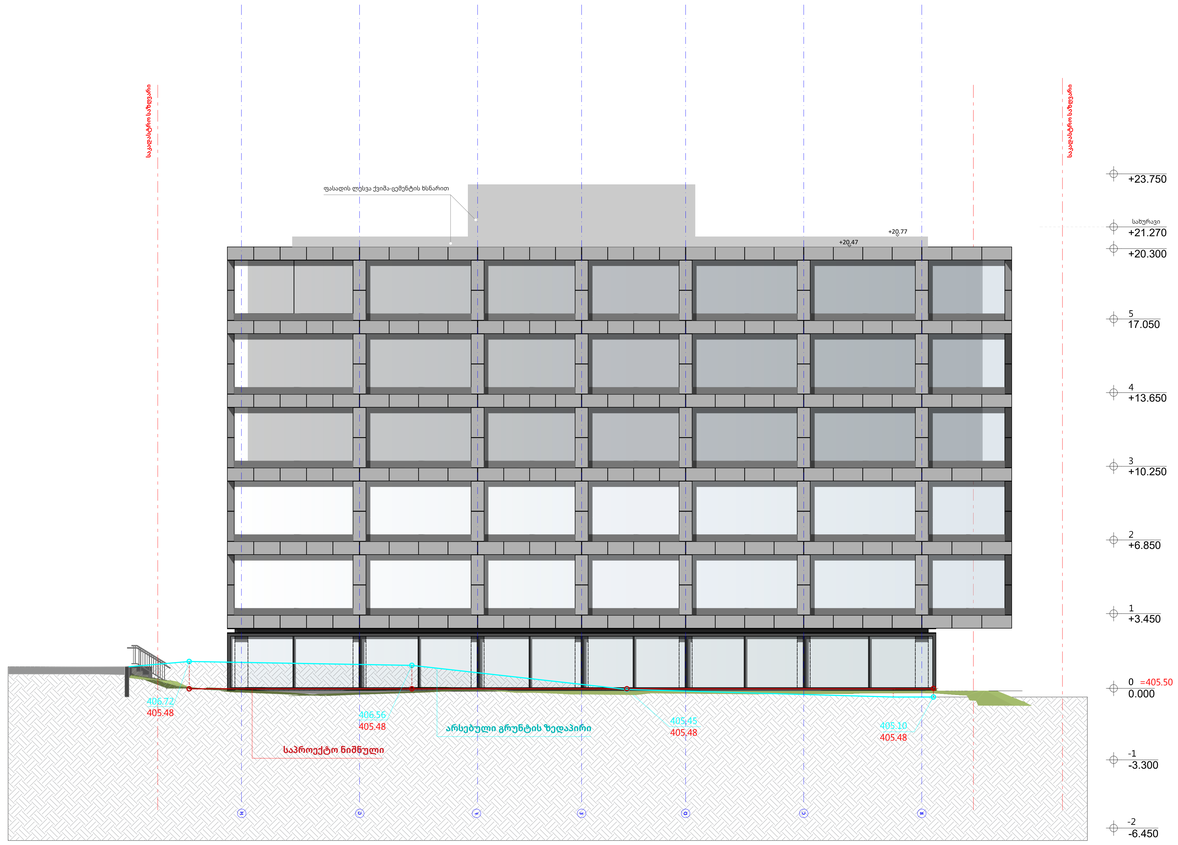


A0

**A403**

სათაური

ფასადი H-A ღერძებს შორის


Ns studio
0179 ბაზალეთის ქუჩა 3
ქ. თბილისი, საქართველო.
Tel: 593 27 88 58
info@nsstudio.ge


პროექტი

ქალაქ თბილისში, სააკაძის II გასასვლელზე #19, მშენებლობის პროექტი

ინფორმაცია დამკვეთის შესახებ

შპს "კომფორტი-50"

**სქემატური გეგმა**

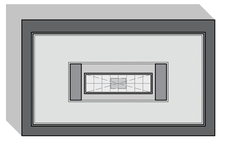

#12.2023

Cad Dwg File: Saakadze office building

ლუკა ჩაგანავა

ნინო ჭანტურია

ვახტანგ ცხოვრებაშვილი

თამარ ლაცაბიძე

ილია ძიძიგური

Ns studio