
საპროექტო საძირკვლები

რეშულირების ხაზი

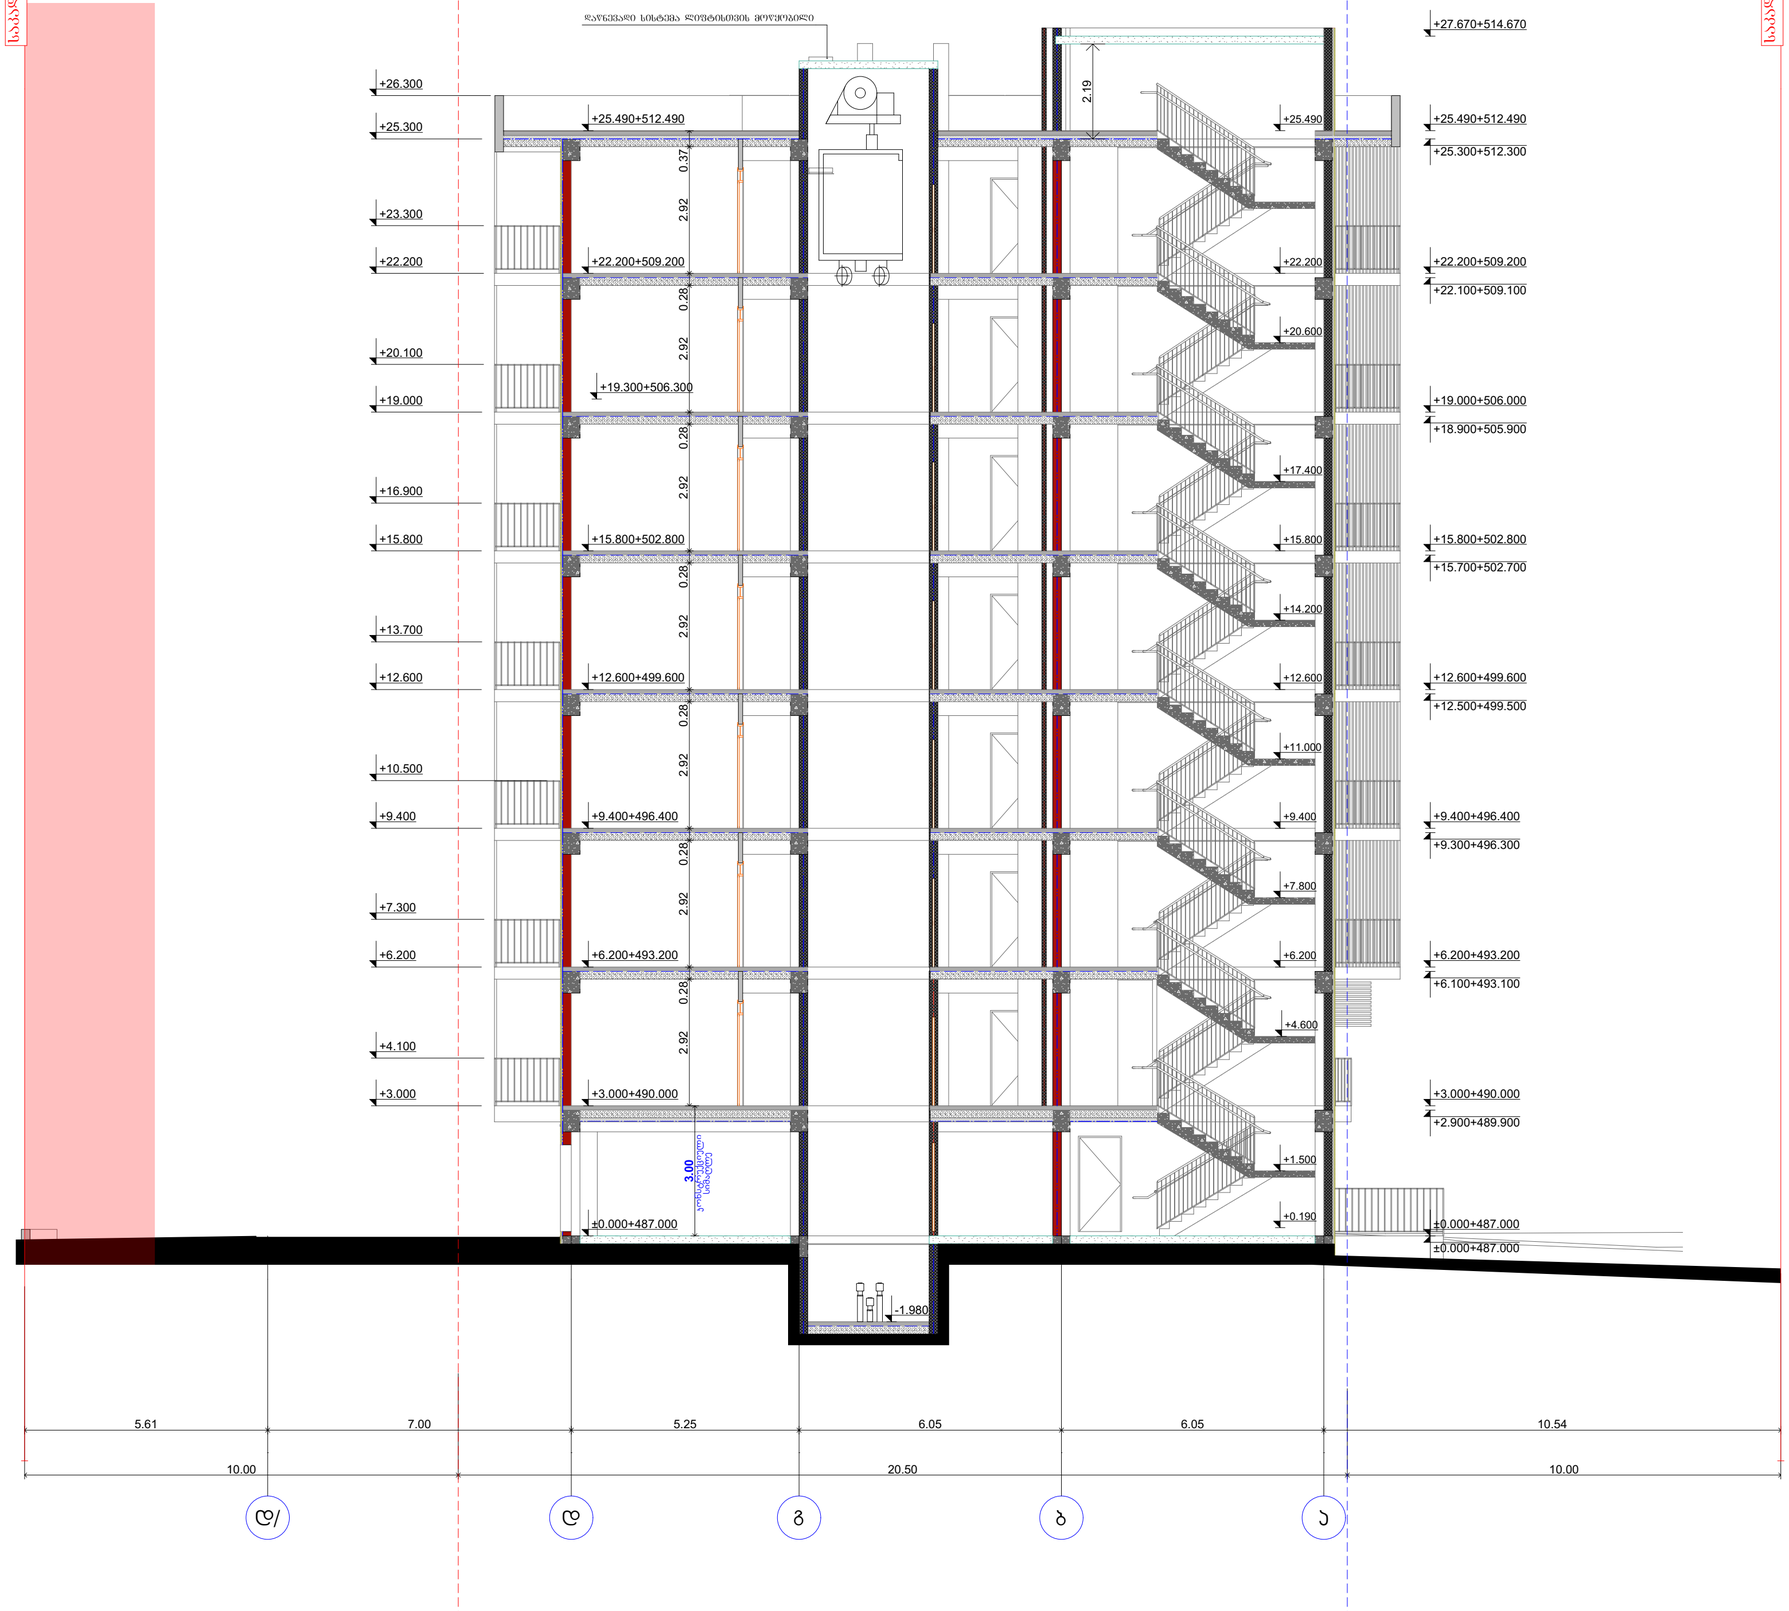

რეშულირების ხაზი

საპროექტო საძირკვლები

პროექტის ორგანიზაცია
Company name

შპს "სოლო დეველოპმენტ" ს/ა
405112729

პროექტის დასახელება
Job Title

მრავალბინიანი საცხოვრებელი სახლი

მისამართი:
Address

ქ. თბილისი ვარკეთილი ლუბლიანის N40
ს/კ 01.72.14.040.143

განმარტებები:
Explanation:

- ბეტონი
- ბეტონის ბლოკები
- ბალკონის მინაშენი სვეტის ნაწილით 2 სართულის სიმაღლეზე
- მეტალი
- მინანქრები
- მხატვრული ფასადის ელემენტები

- პირდაპირმავალი კიბე
- პირდაპირმავალი კიბე ხელსაწყით
- ტრაპისებრი კიბე
- ტრაპისებრი კიბე ხელსაწყით

კიბის ფრენის სიგანე 880
კიბის ფრენის სიგრძე 2200
კიბის საფეხურის სიმაღლე 180
კიბის საფეხურის სიგანე 90

პროექტის ხელმძღვანელი
არქიტექტორი: გიორგი ლომსაძე
კონსტრუქციული ნაწილი: გურამ ლომსაძე
ელ. ასაწყობი: ნანა ჯაველიძე

ნახაზის დასახელება
Drawing title


ჭრილი 1-1

ნახაზის N INDEX	ფურცელი PAGE	ფურცლების ჯამი
10.1		

ნახაზის მასშტაბი
Drawing Scale
1:100

A0

2023 წ

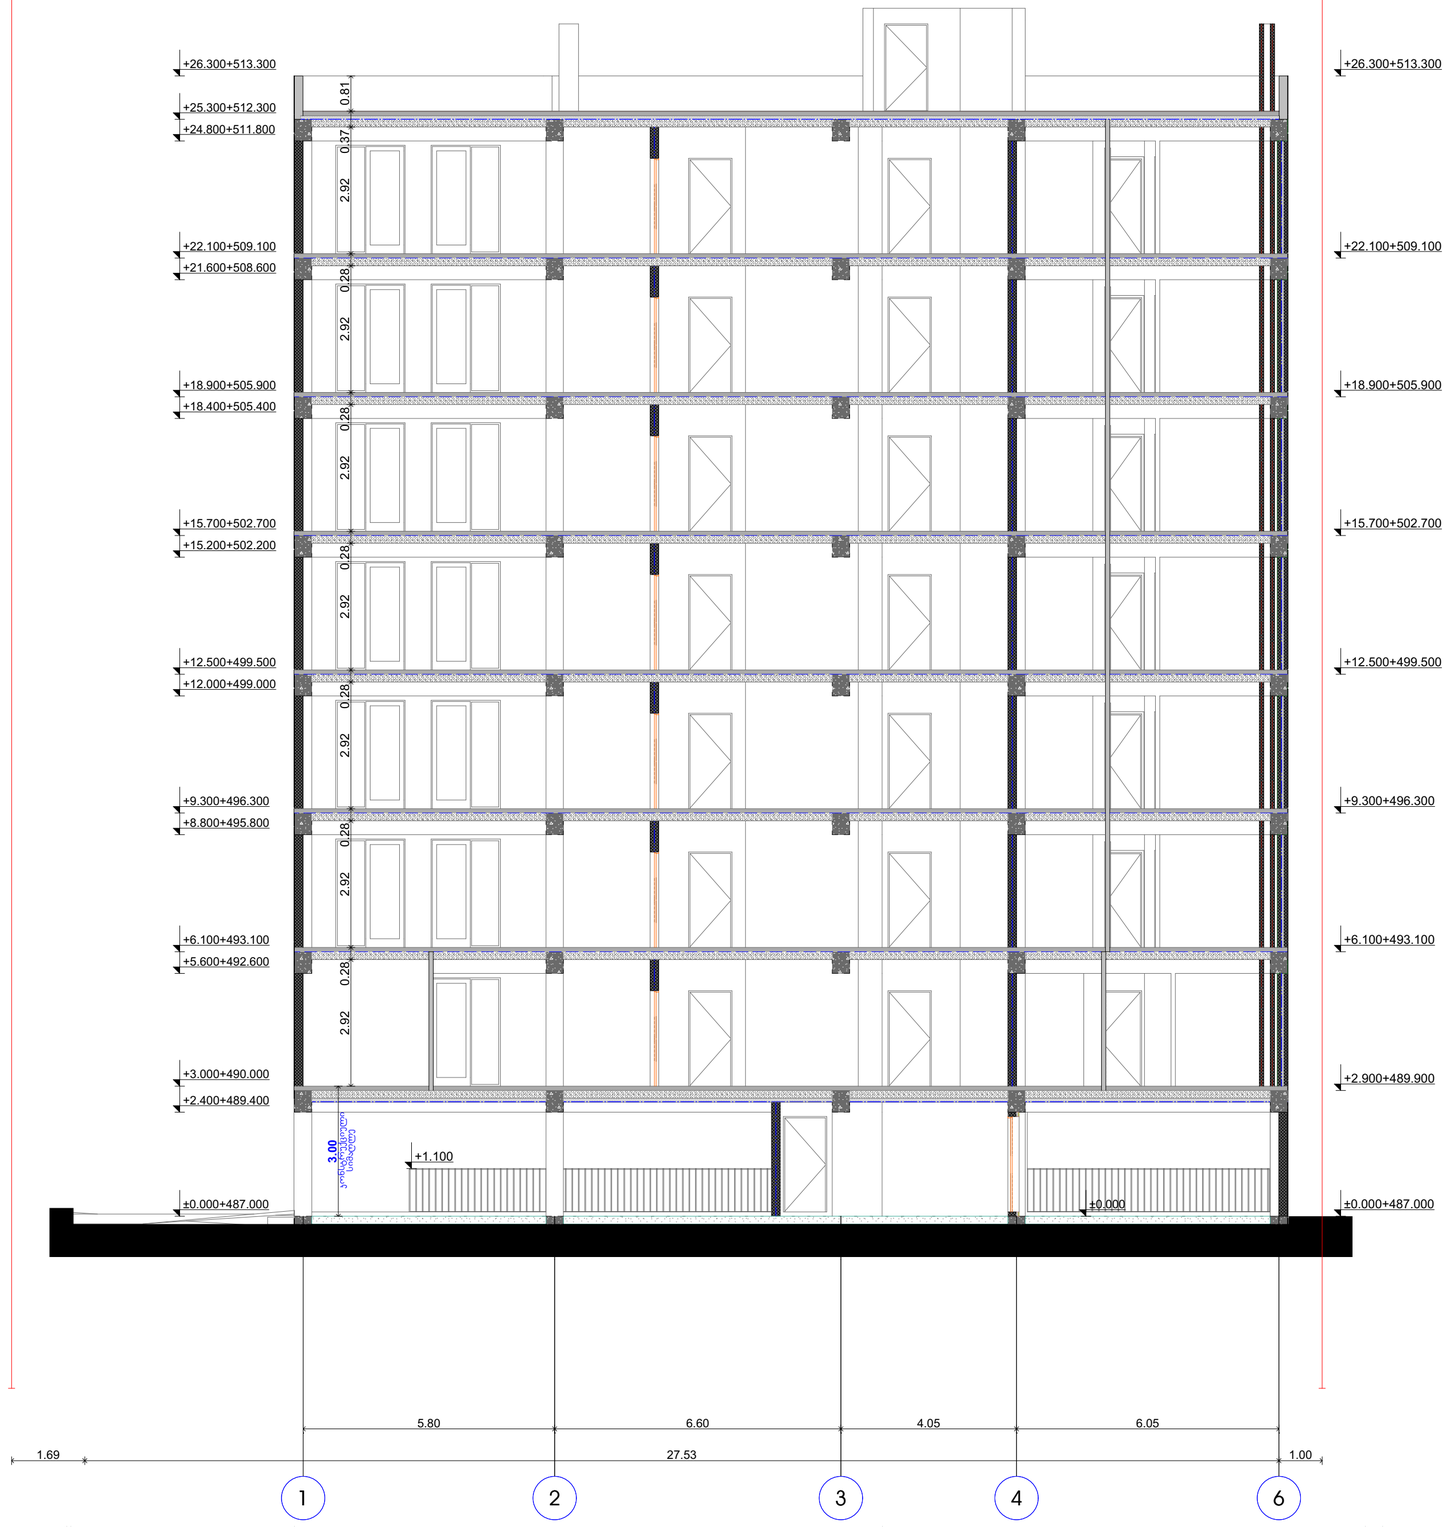

სპეციალობის ორგანიზაცია
Company name

შპს "სოლო დეველოპმენტ" ს/ა
405112729

პროექტის დასახელება
Job Title

მრავალბინიანი საცხოვრებელი სახლი

მისამართი
Address

ქ. თბილისი ვარკეთილი ლუბლიანის ქუჩა N40
ს/კ 01.72.14.040.143

განმარტებანი
Explication:

- ბეტონი
- ბეტონის ბლოკები
- ჯაჭვური ფასადური აგური წმ 2 ცალ.ფორმატის
- იზოლაცია
- მოპირკეთება
- მხატვრული ელემენტები

- პროექტირების ეტაპი
- პროექტირების ეტაპი ზუსტად
- ოპერირების ეტაპი
- ოპერირების ეტაპი ზუსტად

ფანჯრის ტიპების ნომერი
ფანჯრის ტიპის ზომები
880
2200
კარის ტიპების ნომერი
კარის ტიპის ზომები
90

პროექტის სტადია
Drawing Status
ექსპლუატაციაში მიღება
თარიღი
Date
2023/12/28

შემსრულებლები
performers

მთავარი არქიტექტორი	სპეციალისტი	ხელმძღვანელი
მთავარი არქიტექტორი	მარიამ თამაძე	
ხელ. სპეციალისტი	ნანა ჯაფაძე	

ნახაზის დასახელება
Drawing title

ჭრილი 2-2

ნახაზის N/ INDEX	ფურცლის N/ PAGE	ფურცლების რაოდენობა
10.2		

მასშტაბი
Drawing Scale
1:100

A0

2023 წ