
A400 | სიმაღლის განსაზღვრის სქემა

1:200 | ფასადი A-R ღერძებს შორის

H=L/Y
L= 22930
Y=0.35
H=65500

H=L/Y
L= 62350
Y=0.35
H=178143

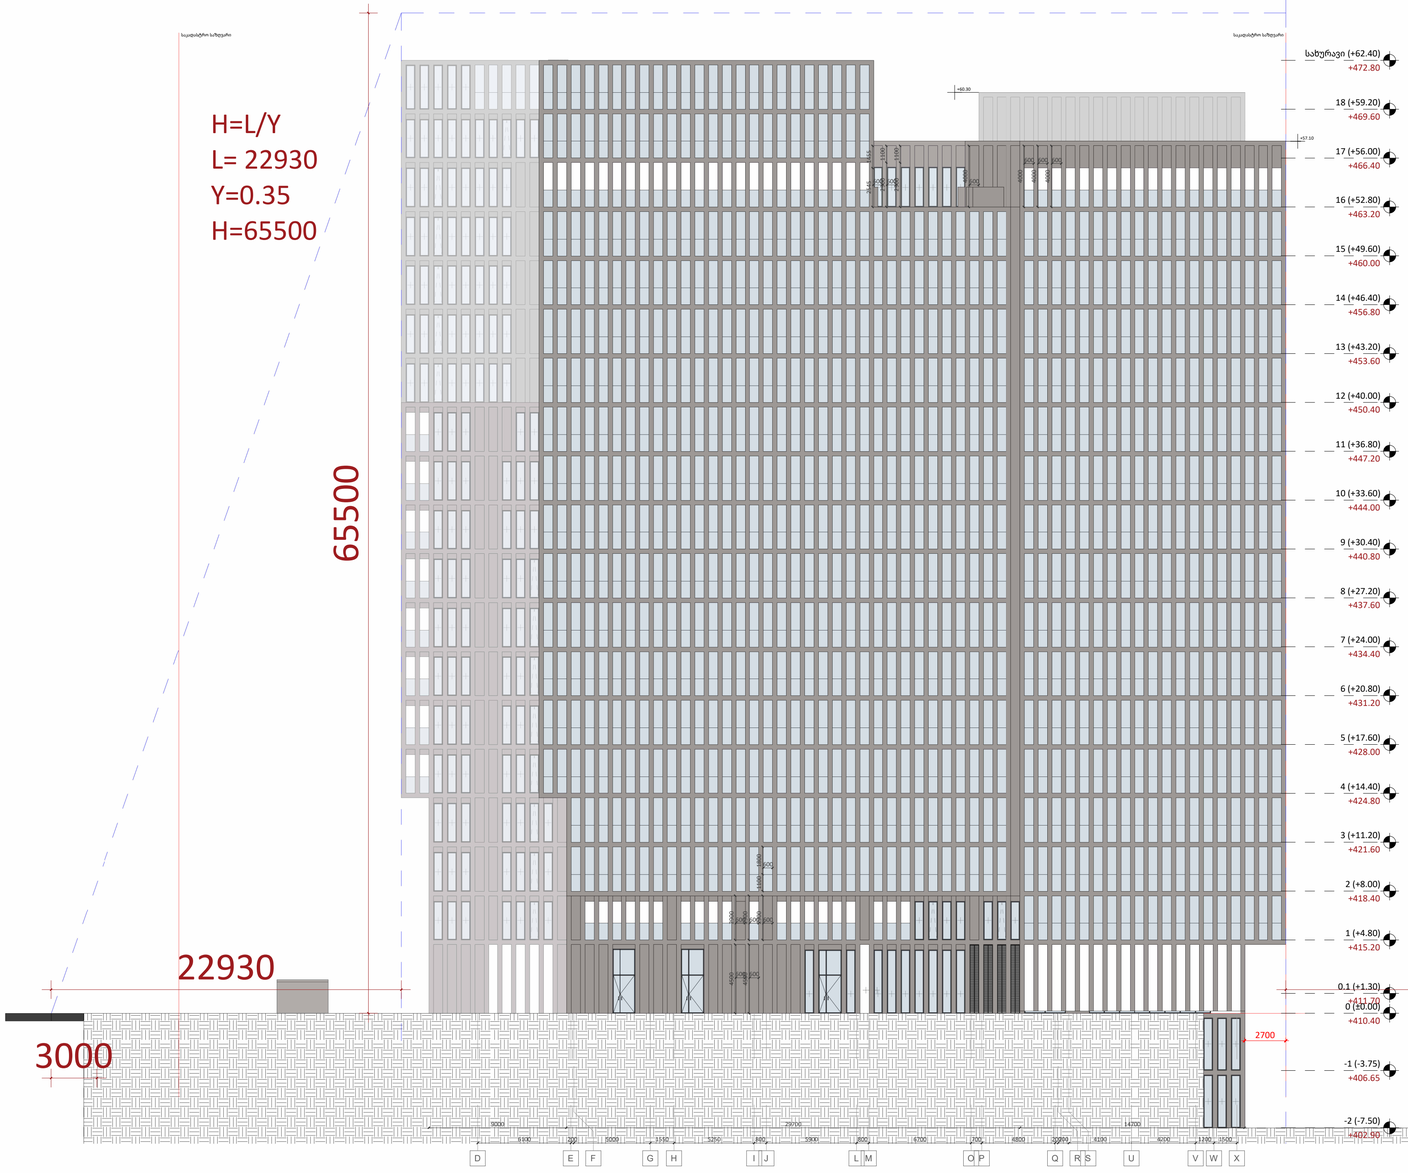

A1

A400

სათაური

სიმაღლის განსაზღვრის სქემა

NS Studio
0179 ბაზალეთის ქუჩა 3
ქ. თბილისი, საქართველო.
Tel: 593 27 88 58
info@nsstudio.ge

პროექტი
მრავალფუნქციური კომპლექსი/
მენობა სამტრედიის ქუჩაზე

ექსპლიკაცია

2023-12-26 3:43:33 PM

Cad Dwg File: **Samtredia Str. Multifunctional**

ლუკა ჩაგანავა
ნინო ჭანტურია
გიორგი ვარდოსანიძე
უჩა ზღუდაძე
ნიკალა ღლონტი
დავით ბალავაძე
ვიქტორია სუკიასოვი
საბა იმედაძე

NS Studio

A007 | სიმაღლის განსაზღვრის სქემა

1:250 | გეგმები



A1

A007

სათაური

სიმაღლის განსაზღვირის სქემა

NS Studio
0179 ბაზალეთის ქუჩა 3
ქ. თბილისი, საქართველო.
Tel: 593 27 88 58
info@nsstudio.ge

პროექტი
მრავალფუნქციური კომპლექსი/
შენობა სამტრედიის ქუჩაზე

პირობითი აღნიშვნები

- ტროტუარი
- ქვეითთა ბილიკი
- მთავარი გზა
- გამწვანება
- გზის ღერძის ხაზი
- საკადასტრო საზღვარი
- გენერატორი
- მინუს სართულების კონტური
- ნული სართულის კონტური

2023-12-04 2:17:02 PM

Cad Dwg File: **Samtredia Str. Multifunctional**

ლუკა ჩაგანავა
ნინო ჭანტურია
გიორგი ვარდოსანიძე
უჩა ზღუდაძე
ნიკალა ღლონტი
დავით ბალავაძე
ვიქტორია სუკიასოვი
საბა იმედაძე

NS Studio