
სამშენებლო ღობე უკვე მოწყობილია შეთანხმებული სქემების მიხედვით; დოკუმენტის ნომერი: 16-01230542865. სქემების ახლიდან შეთანხმება გვსურს არქიტექტურის სამსახურის მოთხოვნის შესაბამისად.

სამშენებლო ტექნიკა არ იმოძრავებს პიკის საათებში 08:00 სთ-დან 11:00 სთ-მდე და 17:00 სთ-დან 20:00 სთ-მდე

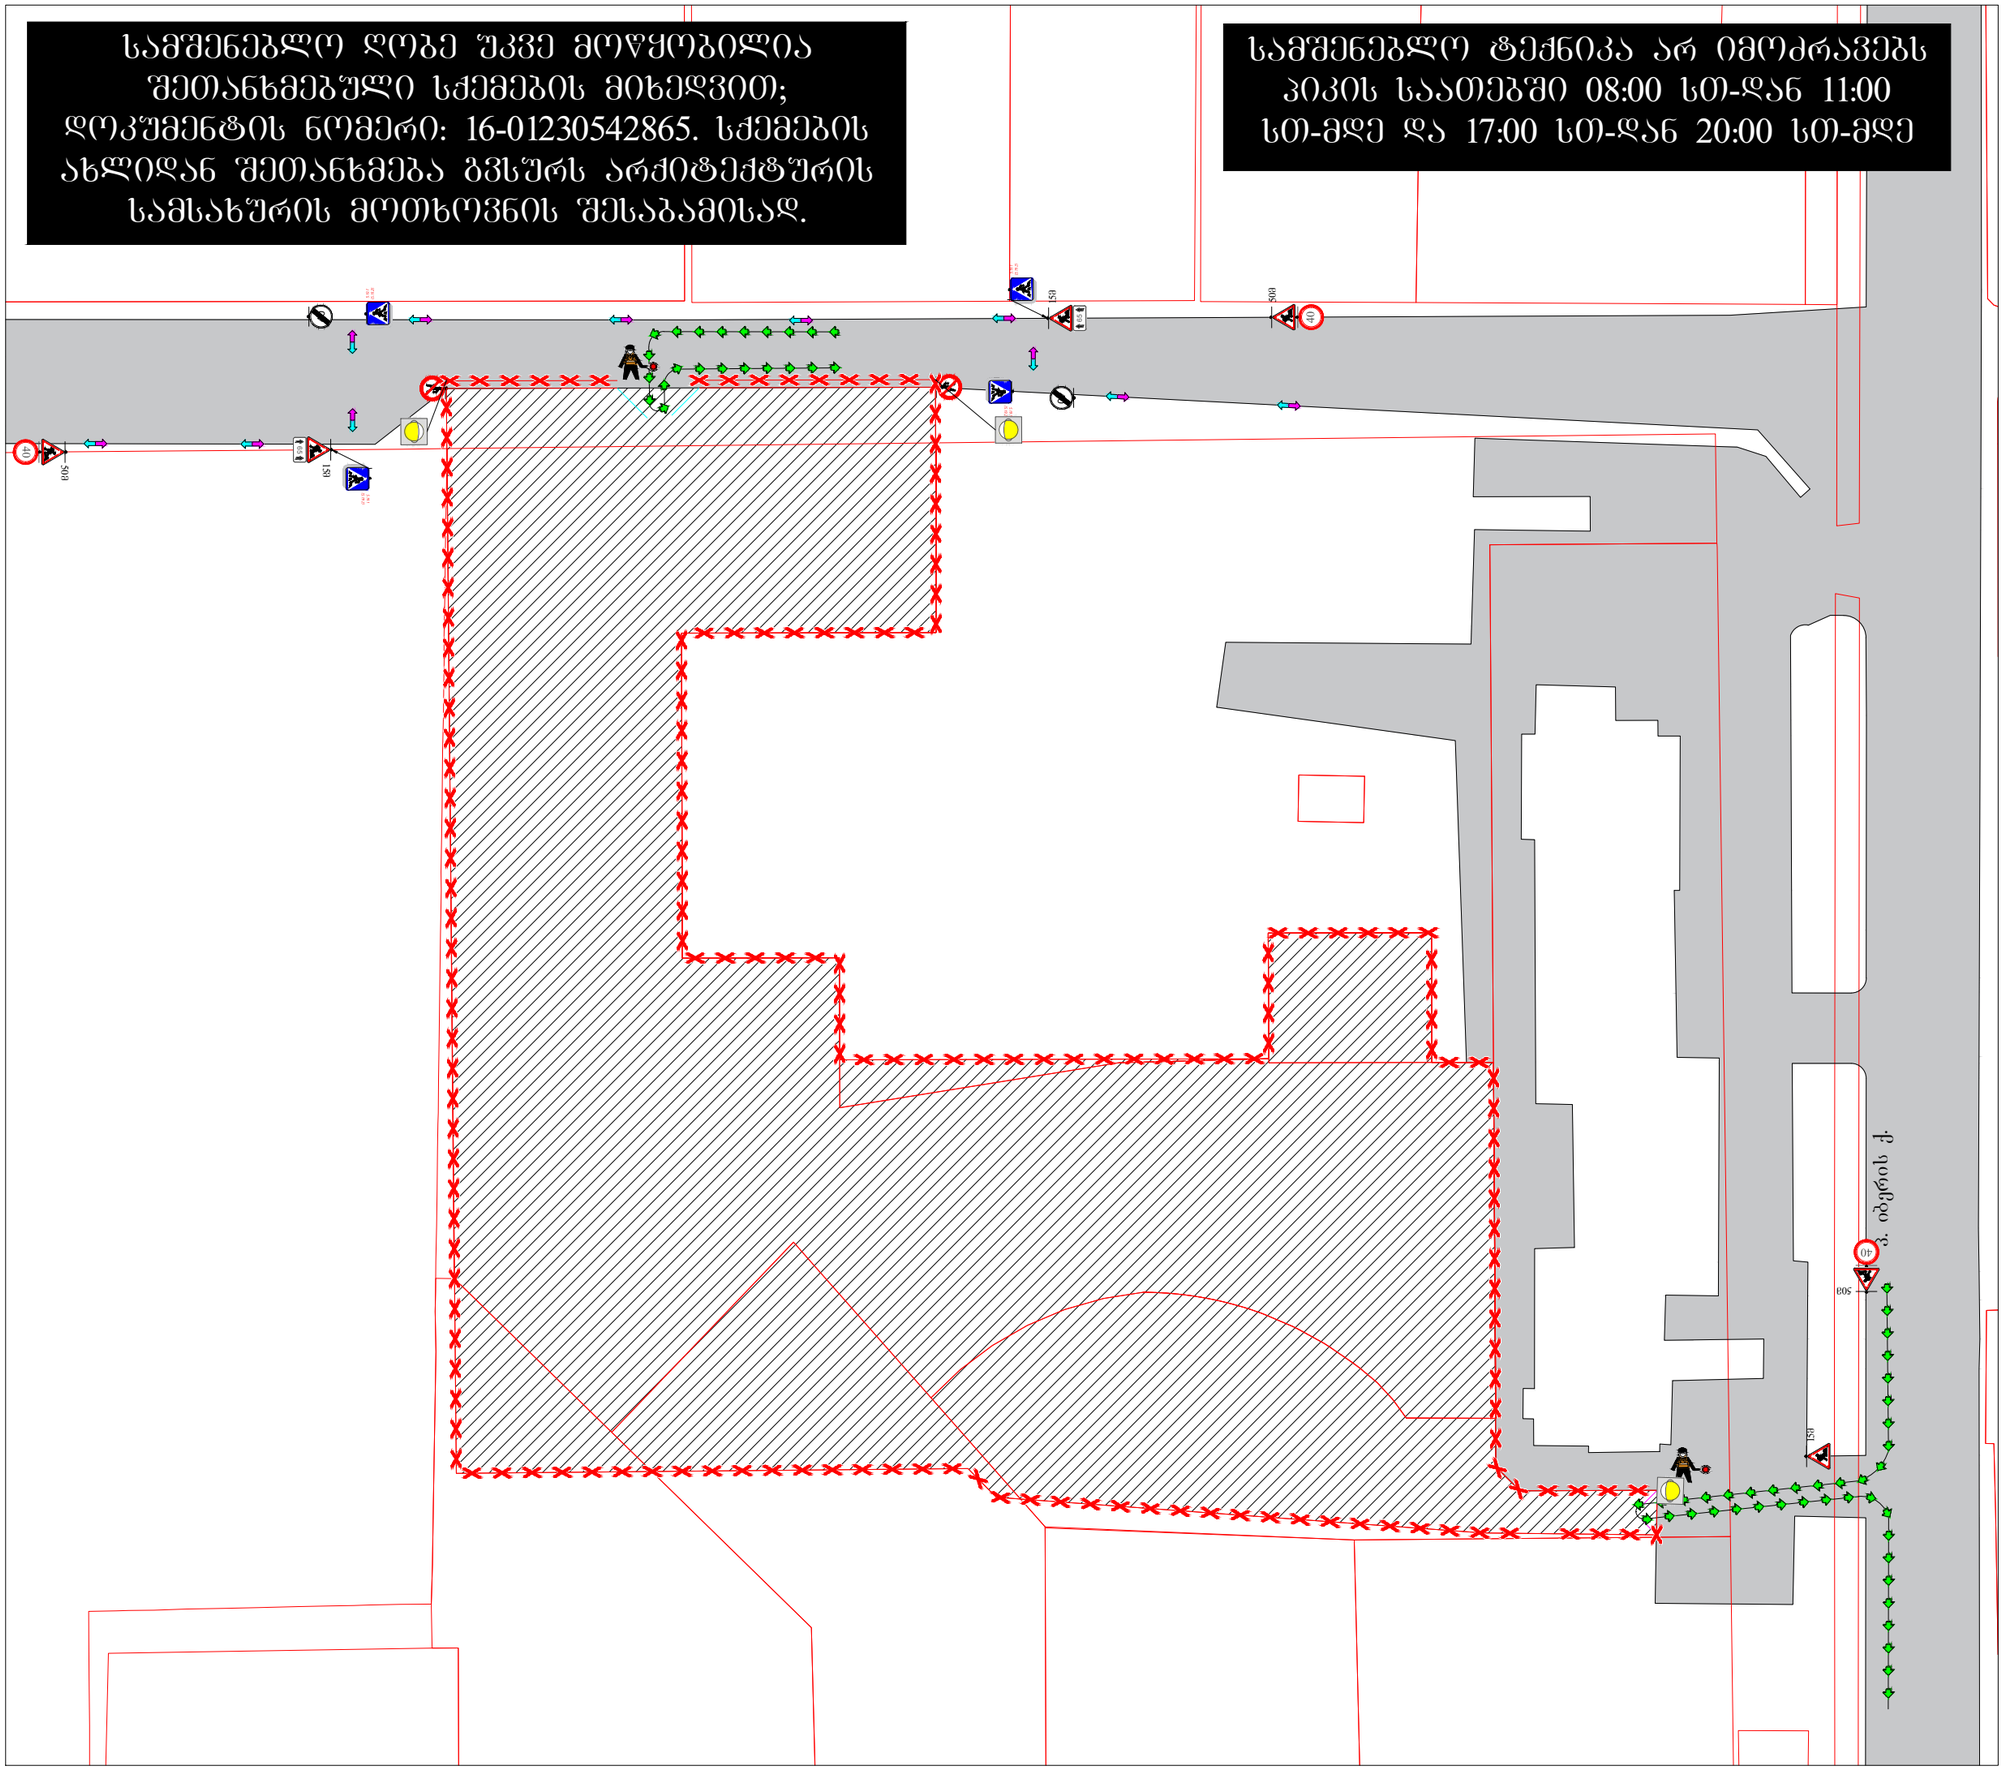

საგზაო მოძრაობის ორგანიზების დროებითი სქემა

მისამართი:

ქ. თბილისი ჯეტრე იპერის ქ. №43 (ს.კ. 01.10.06.001.283; 01.10.06.001.199; 01.10.06.001.113)
საგზაო მოძრაობის ორგანიზების დროებითი სქემა.
(ღობის მონტაჟი-დემონტაჟი)

თარიღი: 2023 წელი	მასშტაბი: პირობითი
დამკვეთი:	შ.პ.ს "იქსმშენი დიდ დიღომში"

შ.პ.ს "STS"
(Smart Transportation Solutions)
ტელ: 577 15-55-75

შეასრულა: ნიკა სიდამონიძე
ტელ: 598-77-88-48

შეამოწმა: ვახტანგ თავდიშვილი
ტელ: 551-14-14-84

საგზაო მოძრაობის ორგანიზაციის ტექნიკური საშუალებები

- 1.26 - 6ც
- ციმციმა-3ც
- 3.10 - 2ც
- 3.24 - 3ც
- 3.25 - 2ც
- 5.19.1 - 4ც
- 5.19.2 - 4ც
- 8.2.1 - 2ც


პირობითი აღნიშვნები

- ქვეითთა მოძრაობის მიმართულება
- სამშენებლო ტექნიკის მოძრაობის მიმართულება
- ღობეები
- მეგრონომე 2 ადამიანი

SMART TRANSPORTATION SOLUTIONS

სამშენებლო სამუშაოები შესრულდება საზგაო მოძრაობის ორგანიზების სქემების შეთანხმებიდან ორი წლის მანძილზე.

სამშენებლო ტექნიკა არ იმოძრავებს პიკის საათებში 08:00 სთ-დან 11:00 სთ-მდე და 17:00 სთ-დან 20:00 სთ-მდე

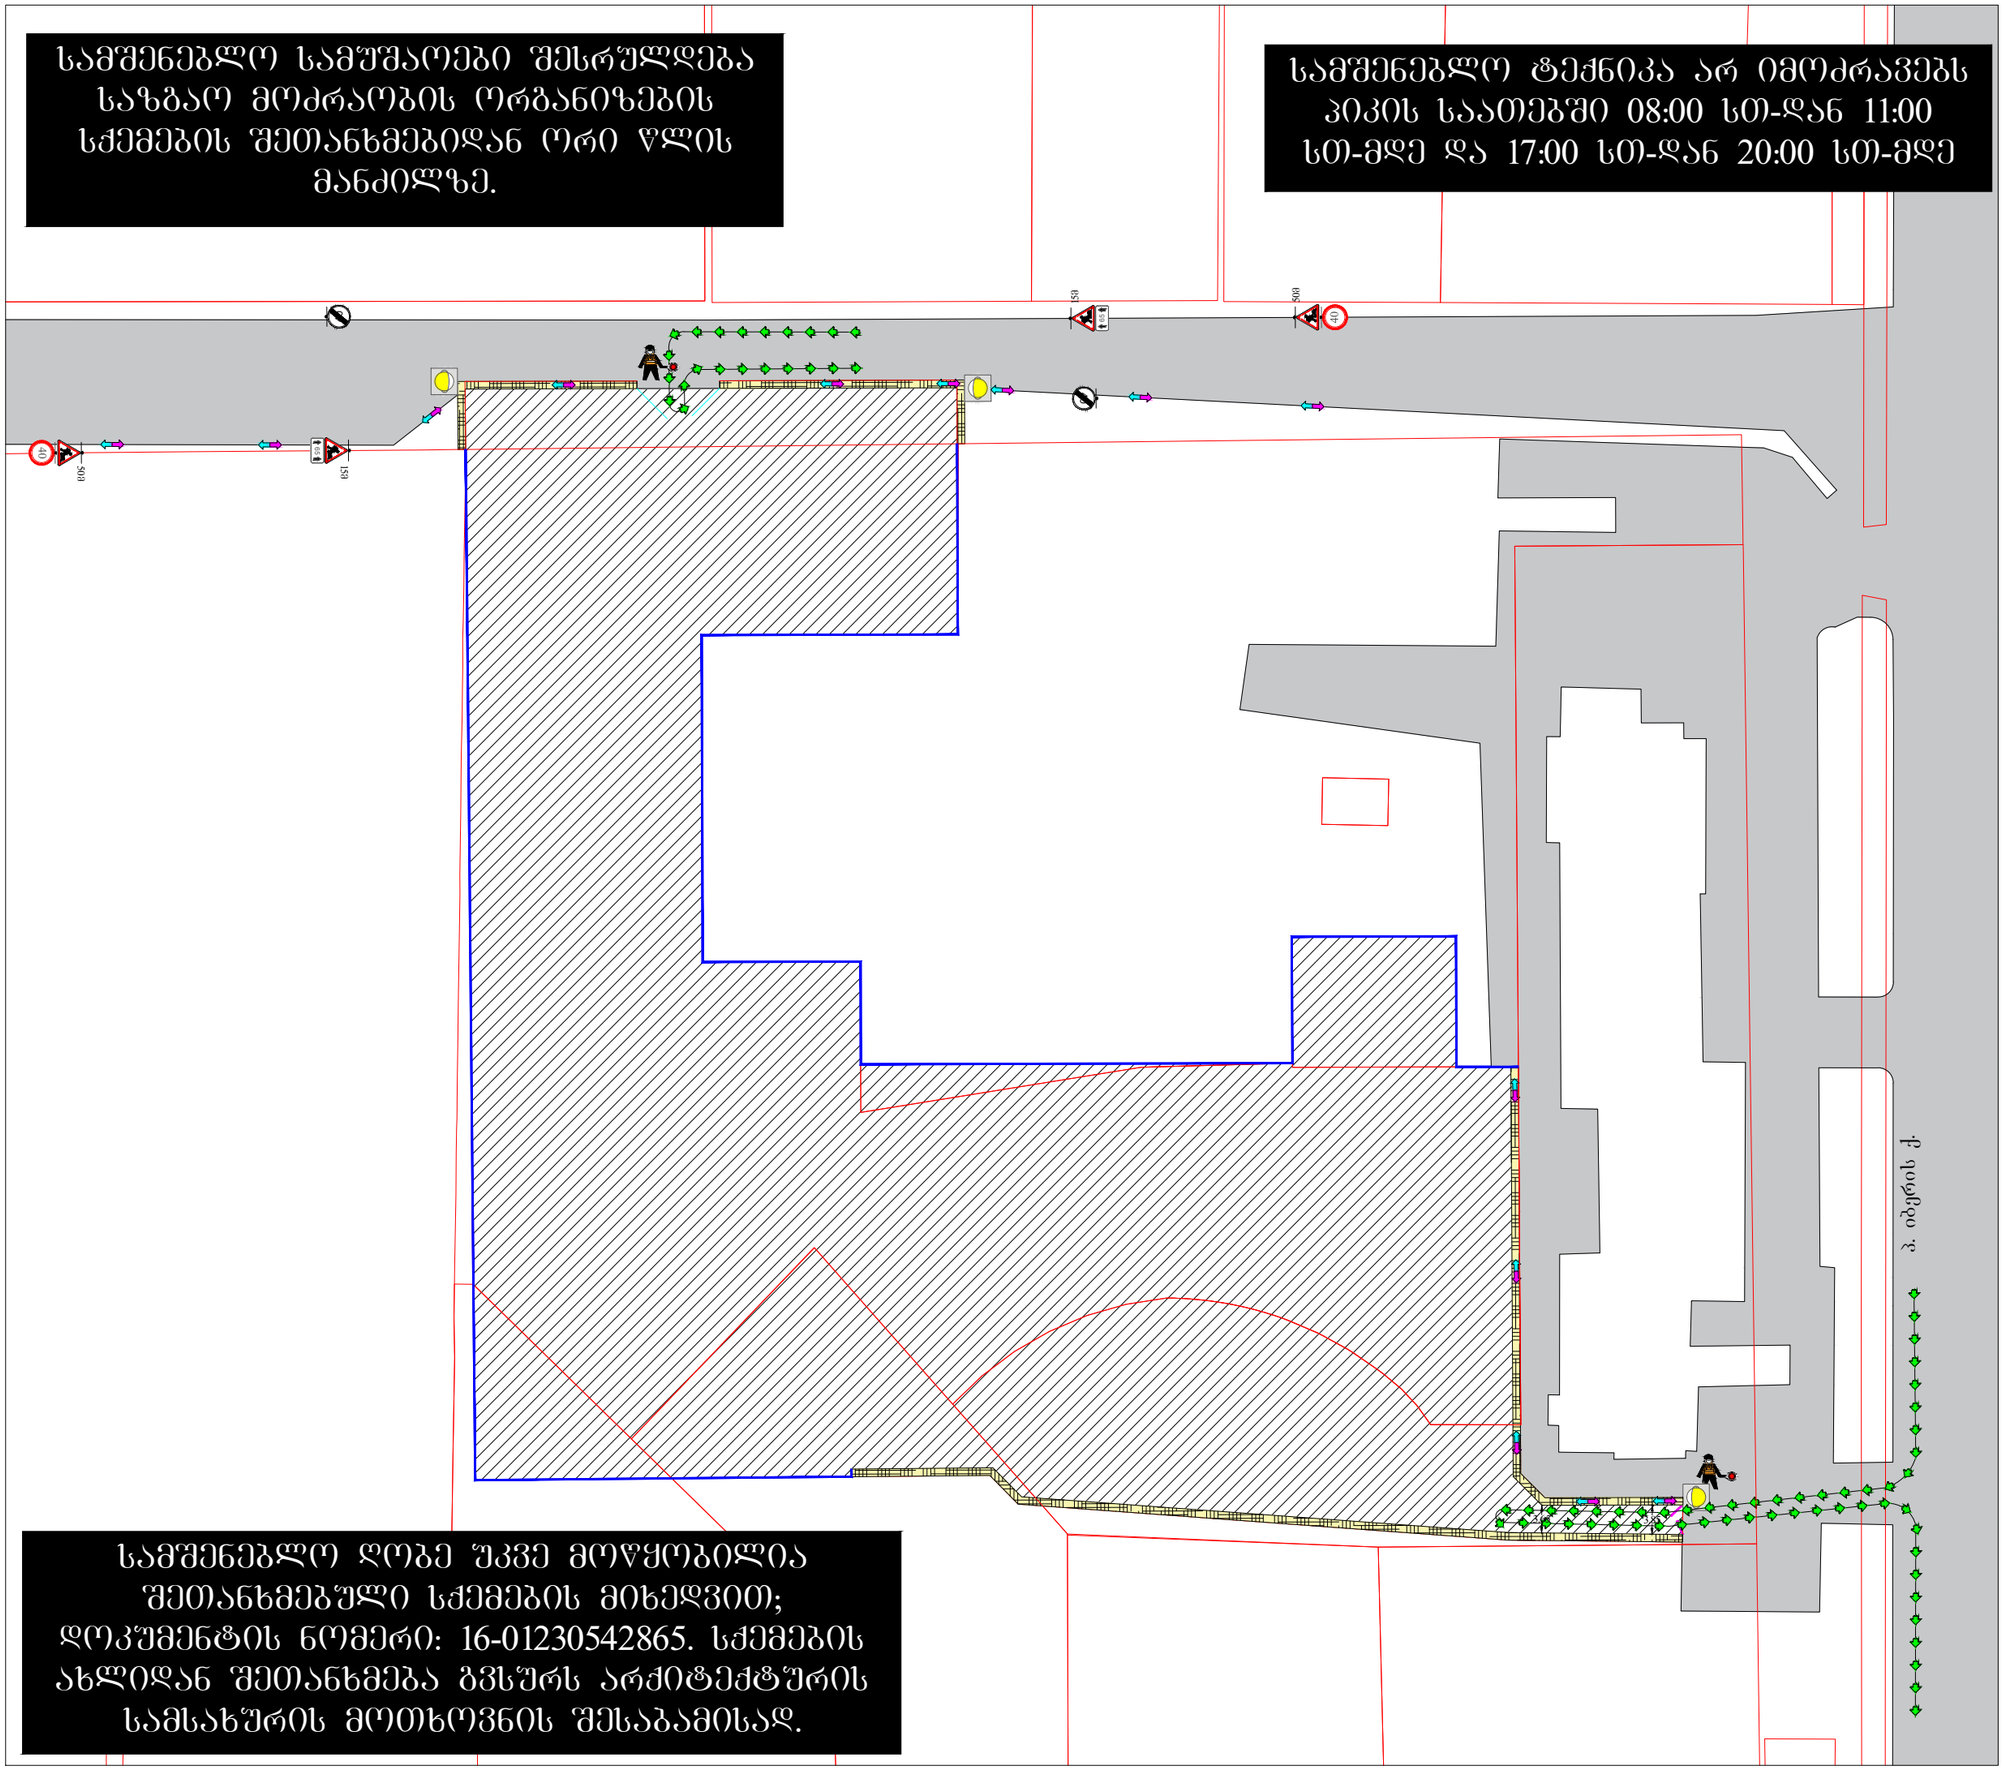

სამშენებლო ღობე უკვე მოწყობილია შეთანხმებული სქემების მიხედვით; დოკუმენტის ნომერი: 16-01230542865. სქემების ახლიდან შეთანხმება გვსურს არქიტექტურის სამსახურის მოთხოვნის შესაბამისად.

საგზაო მოძრაობის ორგანიზების დროებითი სქემა

მისამართი:

ქ. თბილისი პეტრე იბერის ქ. №43 (ს.კ. 01.10.06.001.283; 01.10.06.001.199; 01.10.06.001.113)
საგზაო მოძრაობის ორგანიზების დროებითი სქემა.
(მშენებლობის პერიოდი)


თარიღი: 2023 წელი	მასშტაბი: პირობითი
დამკვეთი:	შ.პ.ს "იქსმშენი დიდ დიღომში"

შ.პ.ს "STS"
(Smart Transportation Solutions)
ტელ: 577 15-55-75


შეასრულა: ნიკა სიდამონიძე
ტელ: 598-77-88-48

შეამოწმა: ვახტანგ თავდიშვილი
ტელ: 551-14-14-84

საგზაო მოძრაობის ორგანიზაციის ტექნიკური საშუალებები

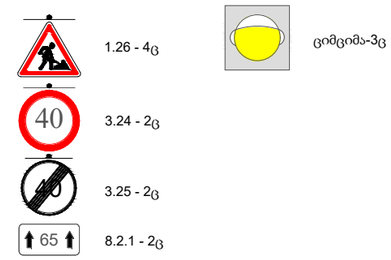


პირობითი აღნიშვნები

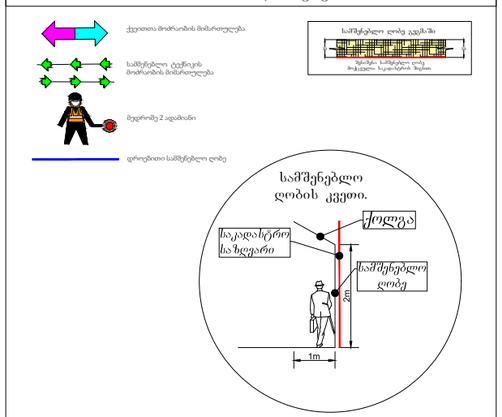

SMART TRANSPORTATION SOLUTIONS

საბზაო მოძრაობის ორგანიზების სქემა შეთანხმებულია
დოკუმენტის ნომერი: 16-01233521444
სქემების ახლიდან შეთანხმება გვსურს არქიტექტურის
სამსახურის მოთხოვნის შესაბამისად.

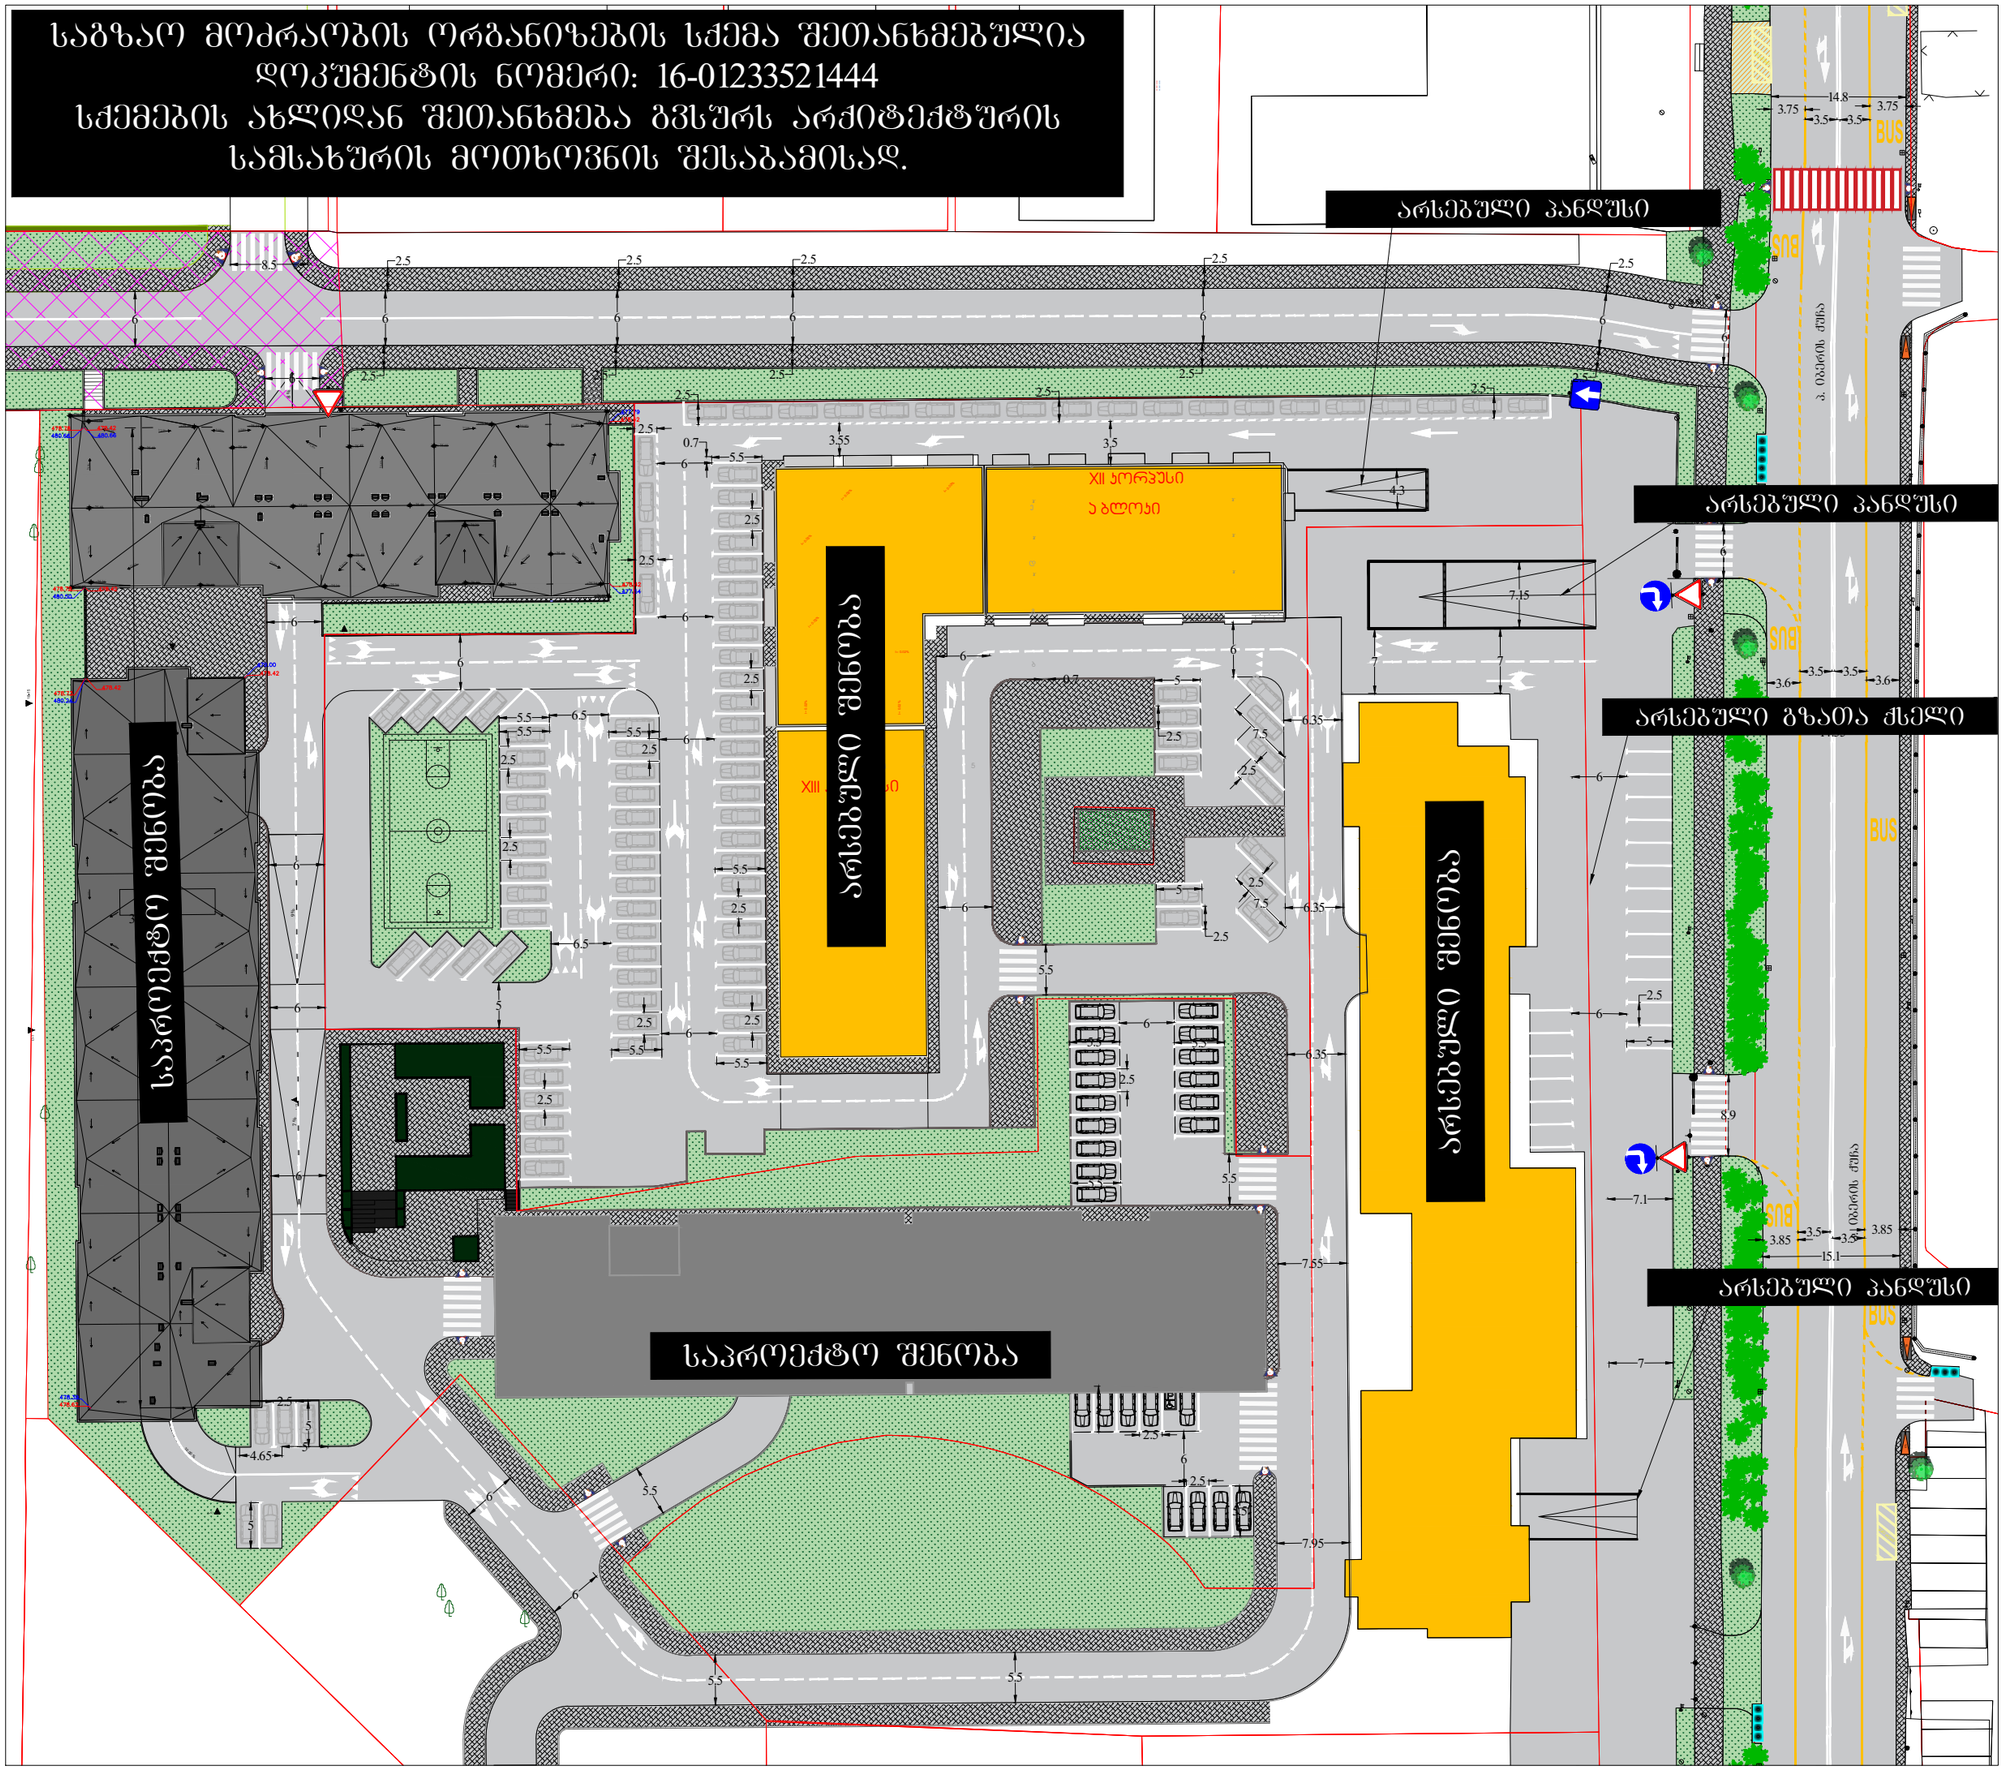

საბზაო მოძრაობის ორგანიზების სქემა

მისამართი:

ქ. თბილისი პეტრე იბერის ქ. №4ე (ს.კ. 01.10.06.001.283; 01.10.06.001.199; 01.10.06.001.113)
საბზაო მოძრაობის ორგანიზების სქემა.

თარიღი: 2023 წელი

მასშტაბი: პირობითი


დამკვეთი: შ.პ.ს "იძსმშენი დიდ დიღომში"

შ.პ.ს "STS"
(Smart Transportation Solutions)
ტელ: 577 15-55-75


შეასრულა: ნიკა სიდამონიძე
ტელ: 598-77-88-48

შეამოწმა: ვახტანგ თავდიშვილი
ტელ: 551-14-14-84

საგზაო მოძრაობის ორგანიზაციის ტექნიკური საშუალებები

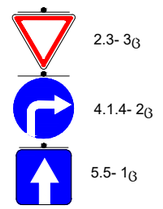

პირობითი აღნიშვნები

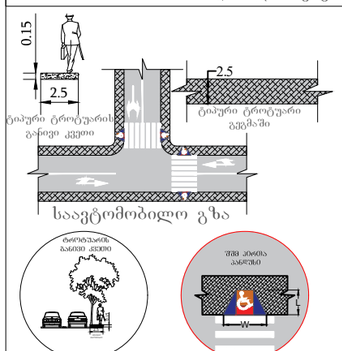

შენიშვნა:
პანდუსის პარამეტრები განისაზღვრება 41-ე დაბგენილების ქვეთავი 406 -ის მიხედვით.

SMART TRANSPORTATION SOLUTIONS