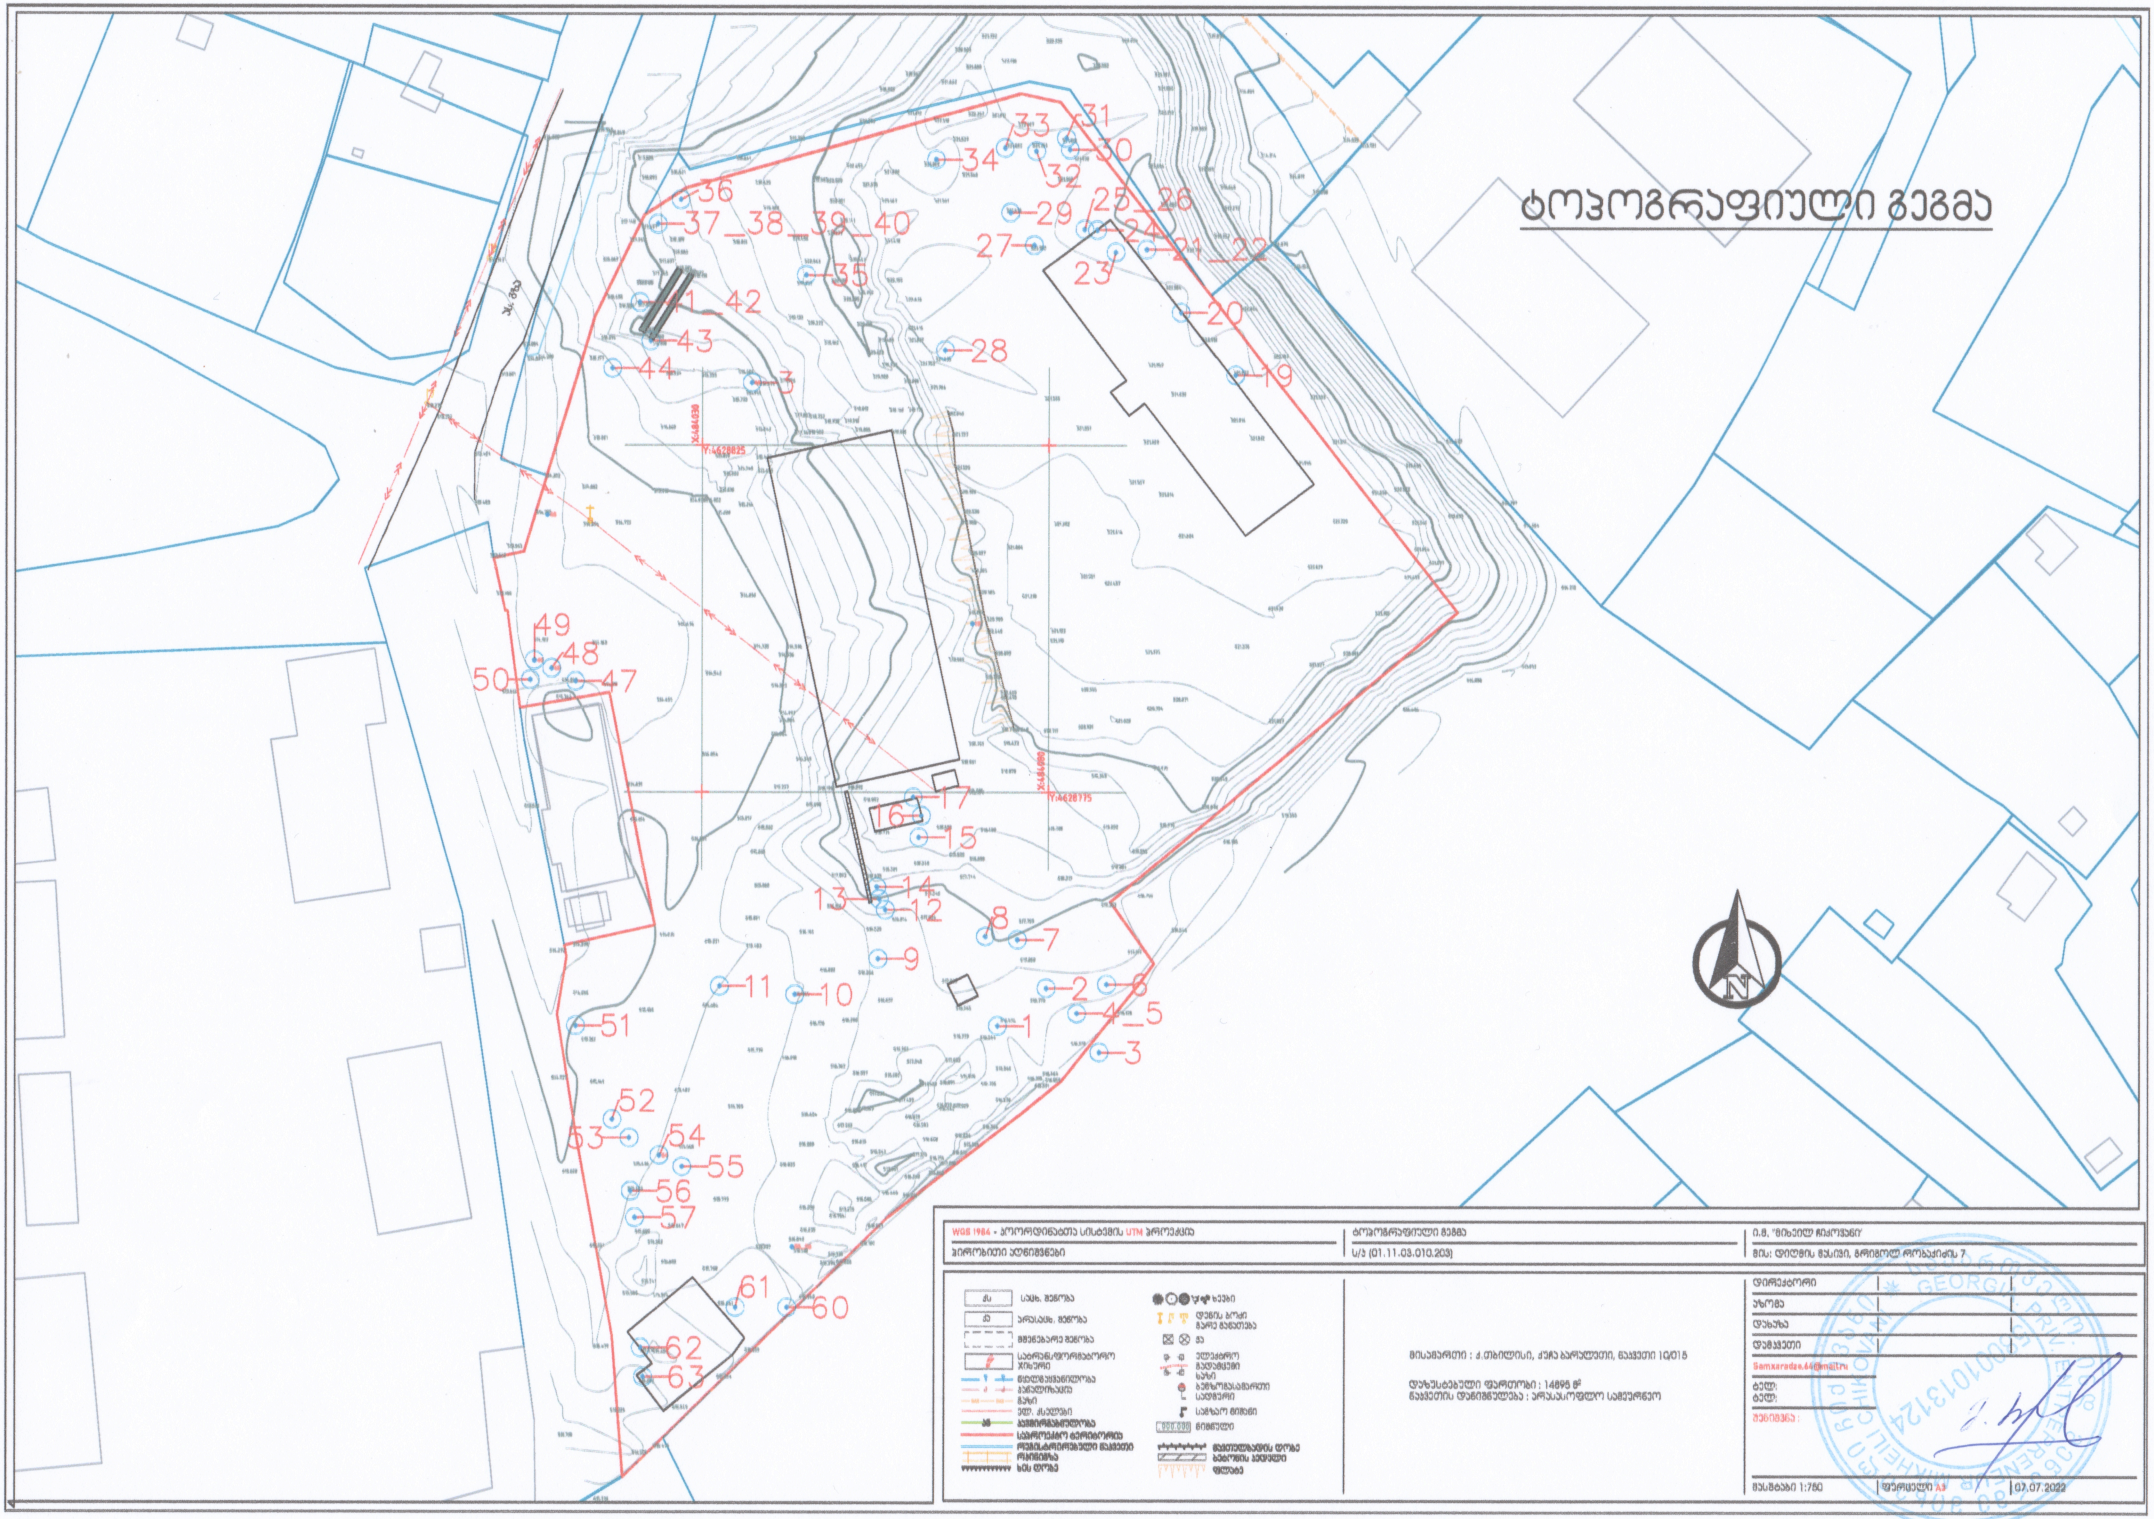
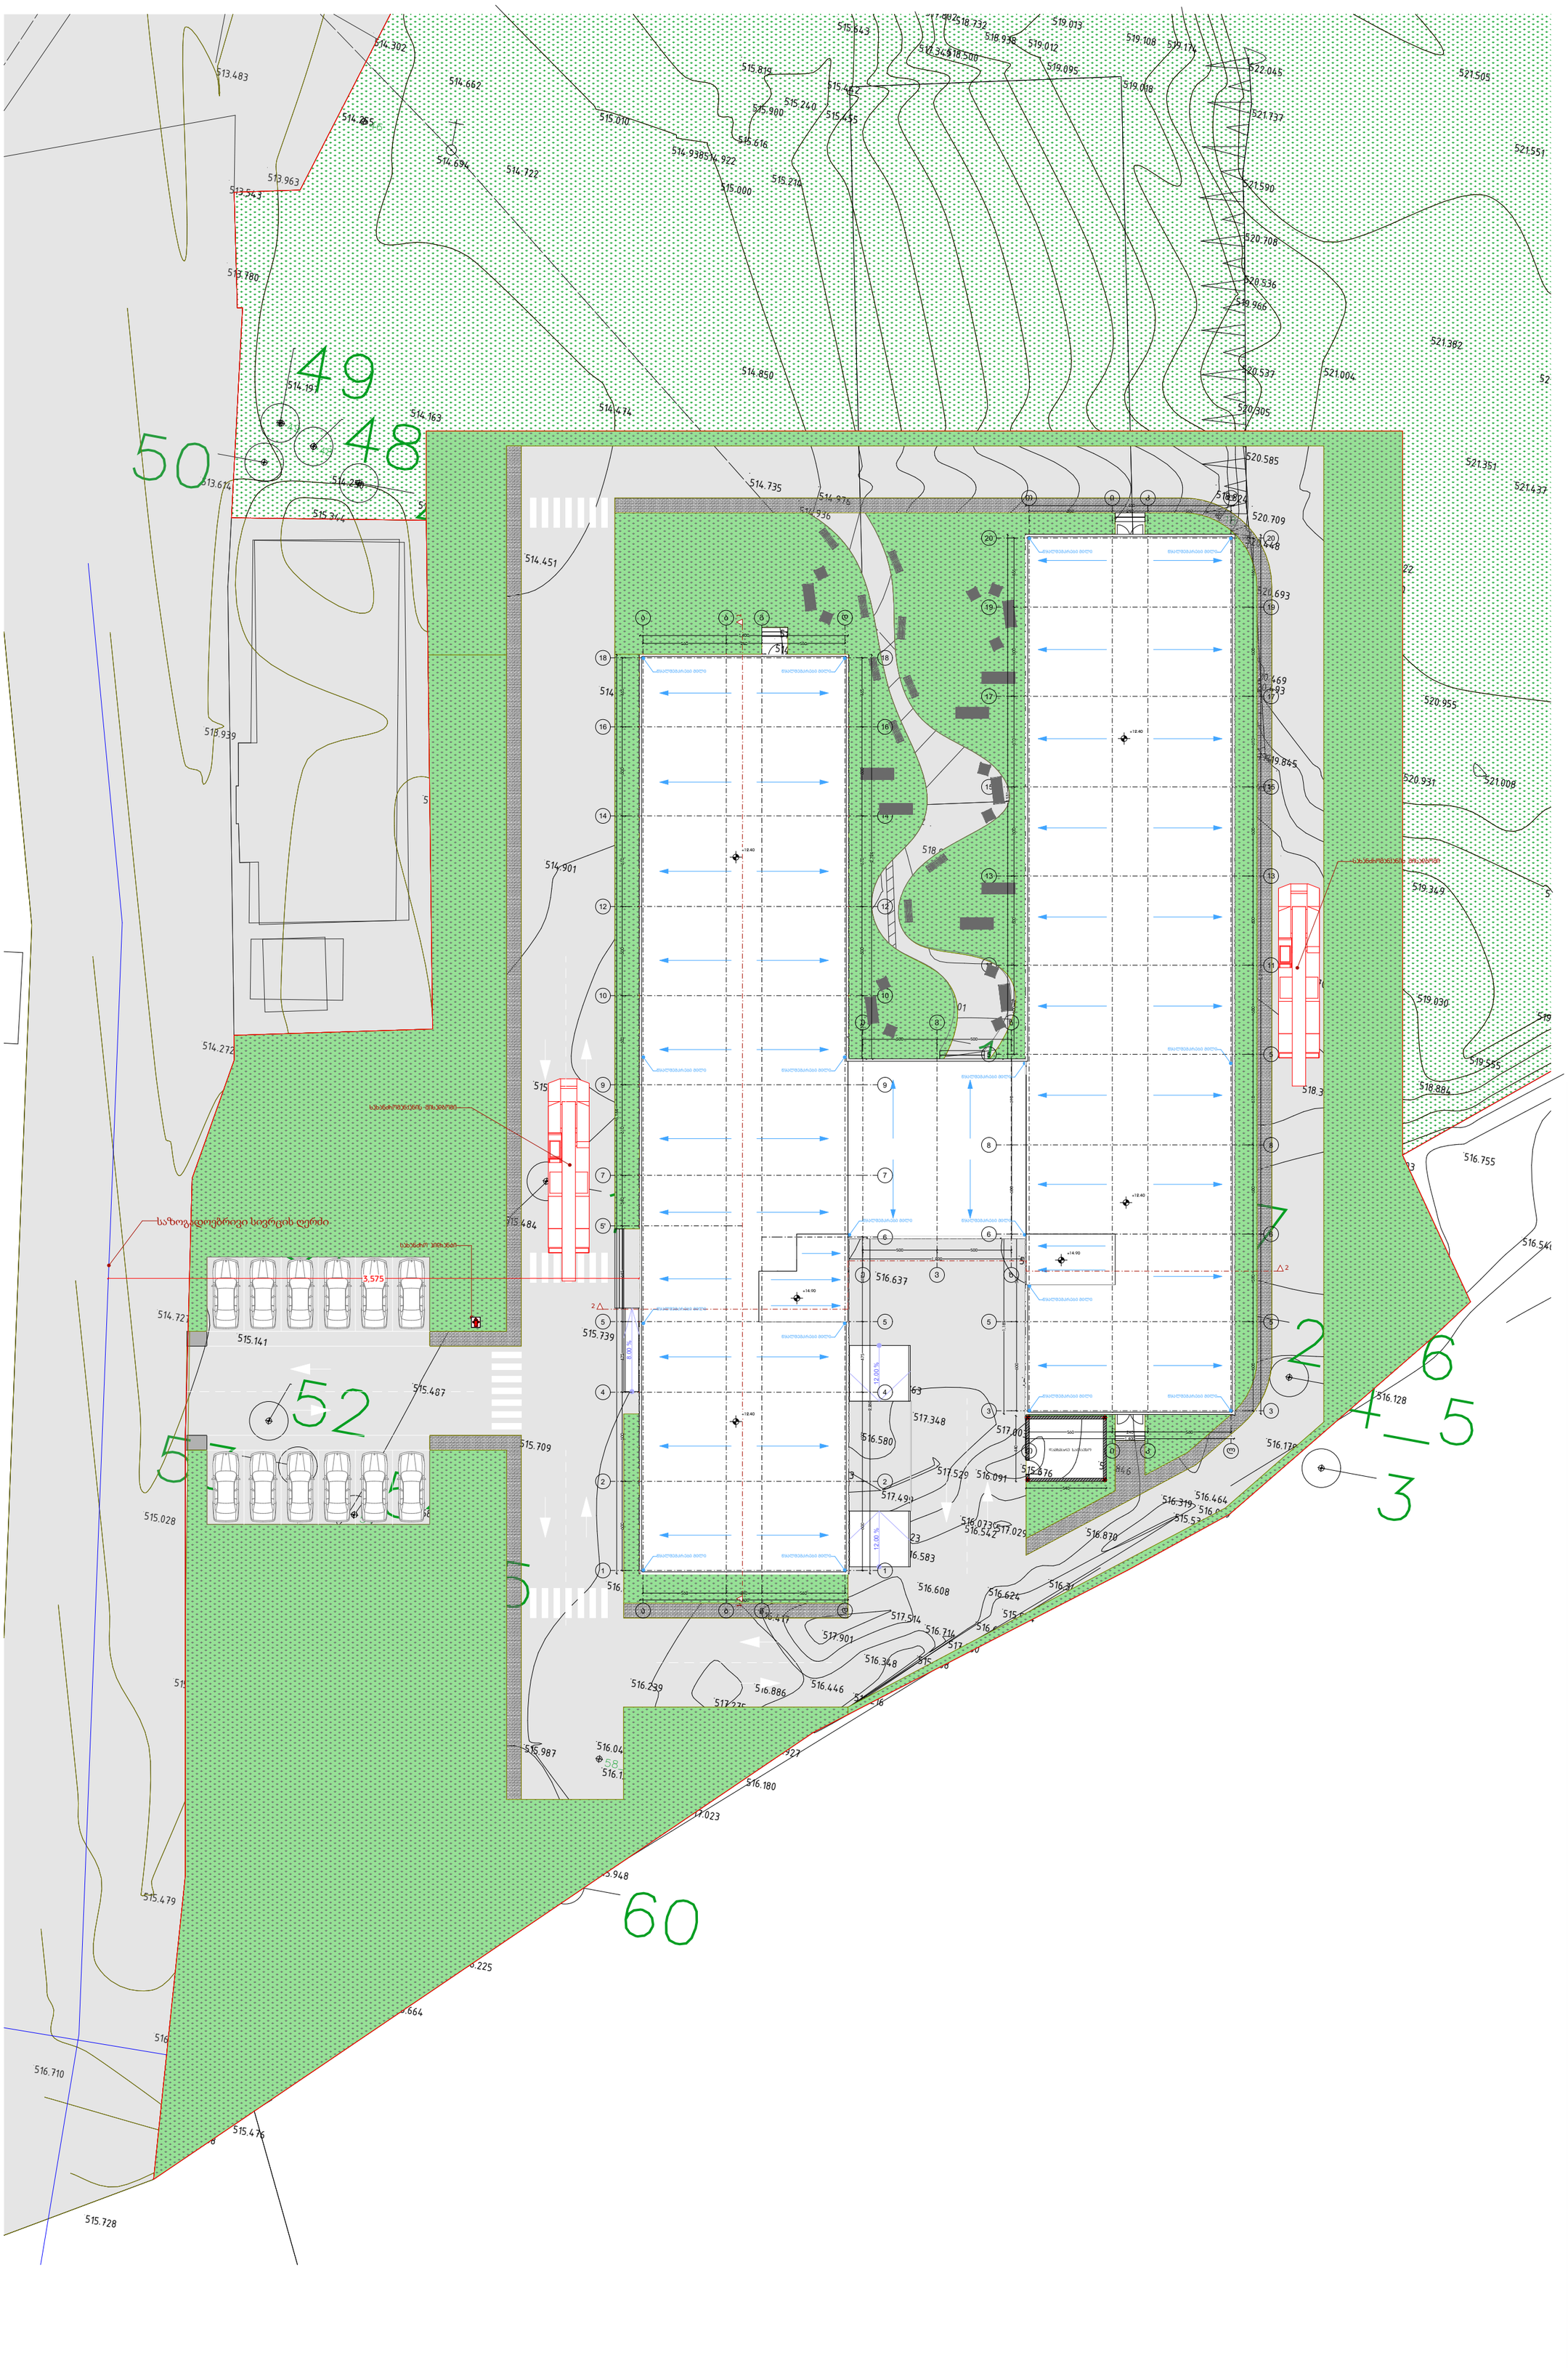

ტოპოგრაფიული გეგმა
WGS 1984 - პროექციები/კოორდინატების სისტემის UTM ზონა
ტოპოგრაფიული გეგმა
ბენეფიციარი/მესაკუთრე
ს/ს (01.11.03.010.203)
ტერიტორიის ფაქტობრივი ფართობი : 14895 მ²
ნაკვეთის ფაქტობრივი ზომა : არასაკმარისი
მასშტაბი 1:750
ფორმატი A3
01.07.2022

ფსიქიატრიული კლინიკა გენ-გეგმა მ. 1:250



დამგეგმარებელი DESIGNER IDENTIFICATION BLOCK	
დირექტორი	
	T: +995 591 51 31 61 T: +995 558 04 40 00
პროექტის დასახელება PROJECT NAME	ფსიქიატრიული საავადმყოფო
დამკვეთი CLIENT	შპს ქ. თბილისის მენტალური ჯანმრთელობის ცენტრი
პროექტის მისამართი PROJECT ADDRESS	ქალაქი თბილისი , ქუჩა ბარალეთი , ნაკვეთი 10/015
ს/კ 01.11.03.010.209	
ეტაპი STAGE	არქიტექტურული პროექტი
ნახაზის სათაური TITLE	
შენიშვნა:	
ფორმატი PAPER SIZE A3	მასშტაბი SCALE 1:
ფურცლის N SHEET NO	
არქიტექტორი თორნიკე ბაკურიძე	
არქიტექტორი თორნიკე გვიანიძე	
კონსტრუქტორი	
დაამუშავა	