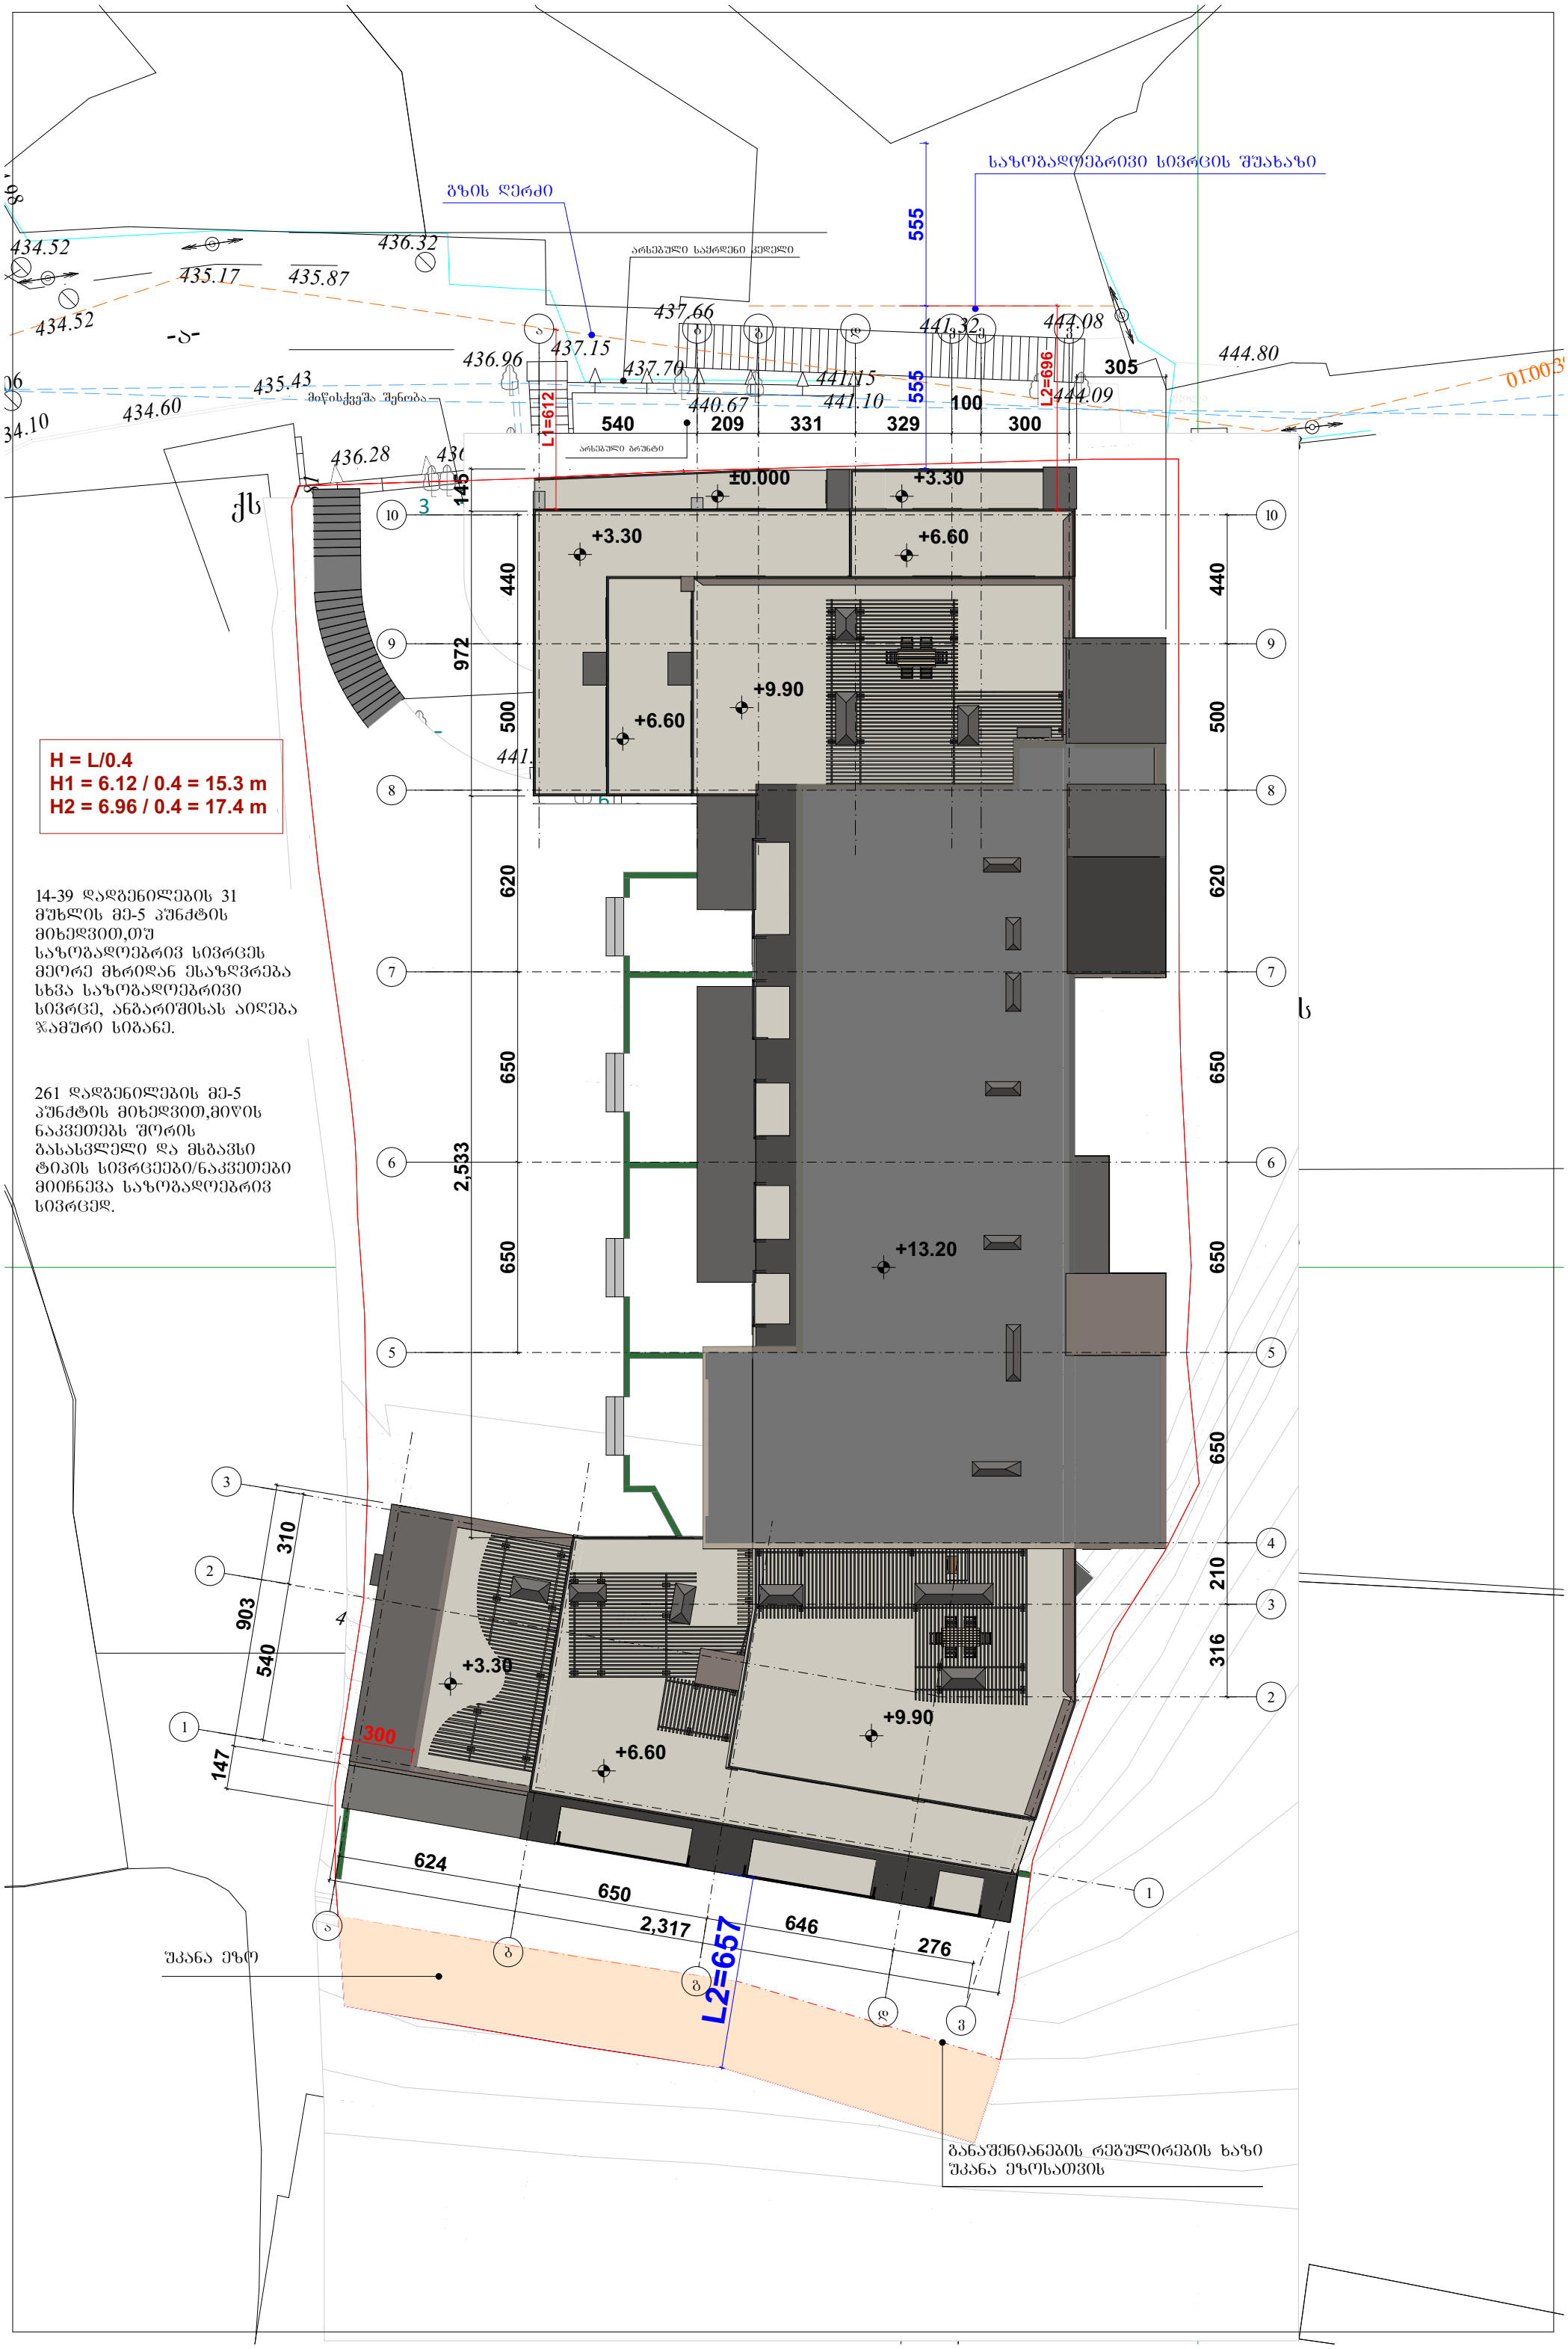
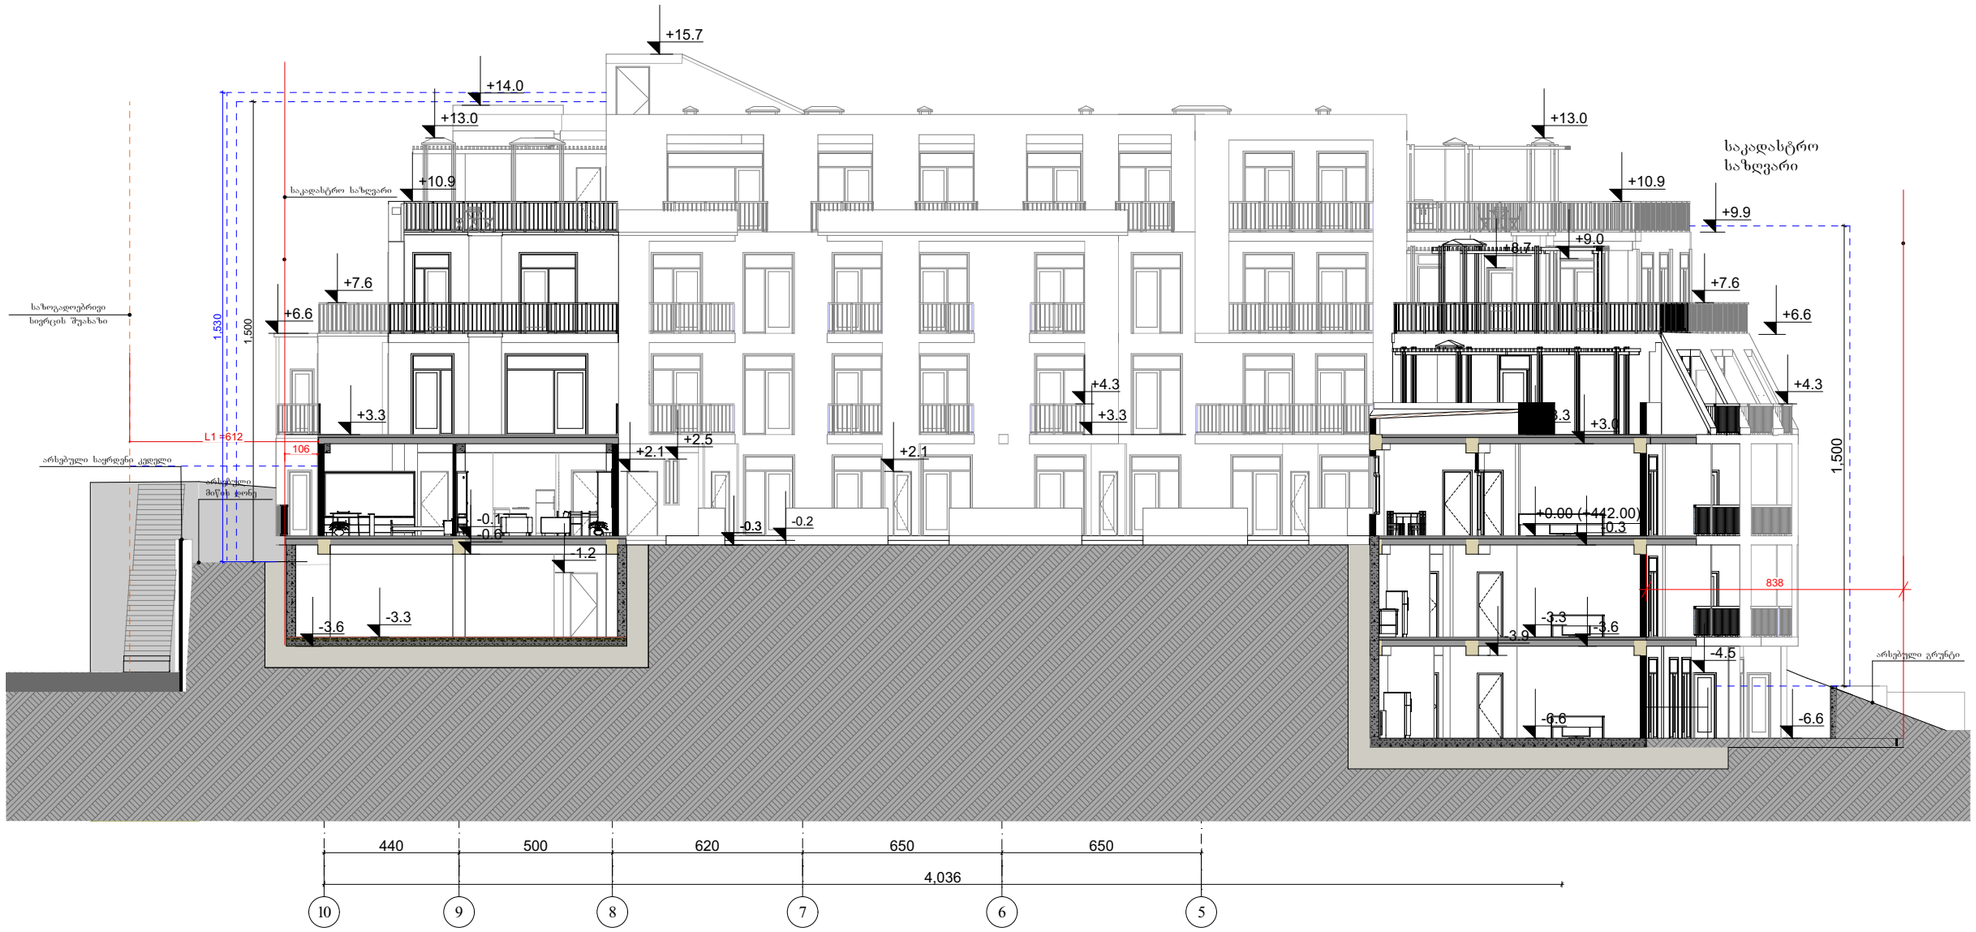

H = L/0.4
H1 = 6.12 / 0.4 = 15.3 m
H2 = 6.96 / 0.4 = 17.4 m
14-39 დადგენილების 31 მუხლის მე-5 პუნქტის მიხედვით,თუ საზოგადოებრივ სივრცეს მეორე მხრიდან ესაზღვრება სხვა საზოგადოებრივი სივრცე, ანბარიშისას აიღება ჯამური სიგანე.
261 დადგენილების მე-5 პუნქტის მიხედვით,მიწის ნაკვეთებს შორის გასასვლელი და მსგავსი ტიპის სივრცეები/ნაკვეთები მიიჩნევა საზოგადოებრივ სივრცედ.
გზის ღერძი
საზოგადოებრივი სივრცის შუახაზი
არსებული საყრდენი კედელი
არსებული ბრუნტი
მიწისქვეშა შენობა
L1=612
L2=696
L2=657
555
540
209
331
329
100
300
305
±0.000
+3.30
+6.60
+9.90
+13.20
+3.30
+6.60
+3.30
+9.90
+6.60
972
440
500
620
650
650
2,533
650
650
650
210
316
440
500
310
903
540
147
300
624
650
2,317
646
276
145
436.32
435.17
435.87
434.52
434.52
436.96
437.15
437.66
437.70
435.43
434.60
440.67
441.15
441.10
441.32
444.08
444.09
444.80
436.28
შპანა ეზო
შპანა ეზოსათვის
განაშენიანების რეგულირების ხაზი

ჭრილი ა-ა მ.1:200



H = L/0.4
H1 = 6.12 / 0.4 = 15.3 m

14-39 დადგენილების 31 მუხლის მე-5 პუნქტის მიხედვით,თუ საზოგადოებრივ სივრცეს მეორე მხრიდან ესაზღვრება სხვა საზოგადოებრივი სივრცე, ანბარიშისას აიღება ჯამური სიგანე.

261 დადგენილების მე-5 პუნქტის მიხედვით,მიწის ნაკვეთებს შორის ბასასვლელი და მსგავსი ტიპის სივრცეები/ნაკვეთები მოიხსნება საზოგადოებრივ სივრცედ.

შპს. „თამარინა პროექტი„			ქ. თბილისი, ადიგენის ქ. № 57
დამკვეთი მენაშენე	შპს „აპარტ დეველოპმენტი“		
დირექტორი.	მ. თავართქილაძე		მრავალბინიანი საცხოვრებელი
არქიტექტორი	მ. თავართქილაძე		
კონსტრუქტორი			
შესრულა	მ. თავართქილაძე		
შეამოწმა			არქიტექტურა ფურც. №