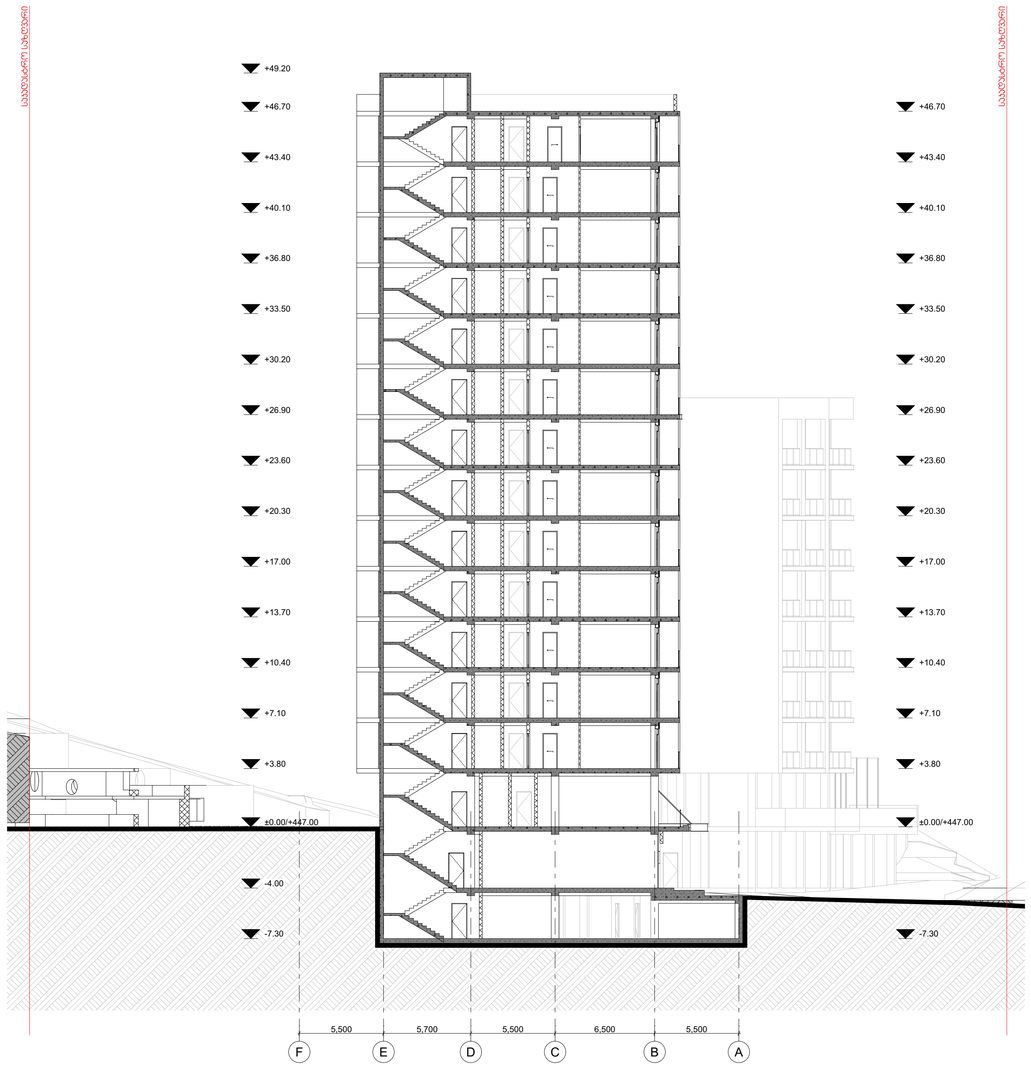

ჭრილი 1-1
1:200

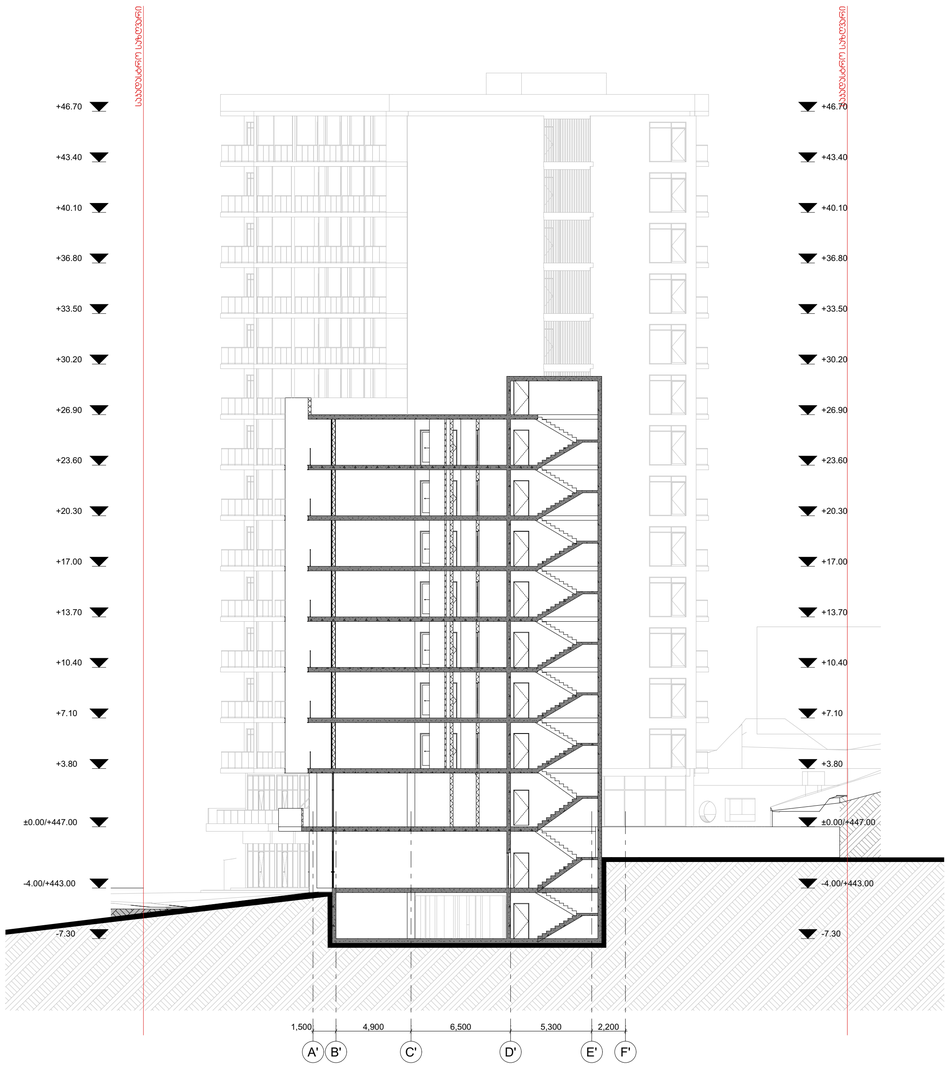

ჭრილი 3-3
1:200

პროექტის სახელწოდება	მრავალფუნქციური საცხოვრებელი ჯომპლექსი ვაშლიჯვრის დასახლებაში, მარშალ გელოვანის №32 გ
სტადია	მშენებლობის ნებართვა
თარიღი	
ობიექტის მისამართი	ვაშლიჯვრის დასახლება, გელოვანის გამზირი №32 გ
პირობითი აღნიშვნები	
შენიშვნები	
დამჯვეთი	-
Z X Y xyz.ge	მის: ქ.თბილისი, ს.ჯანდელაჯის ქ. №3 ტელ: (995 32) 237 30 50 ელ-ფოსტა: xyz.ge@yahoo.com
დირექტორი	შ. ლეჯიაშვილი
პრ.მთავარი არქიტექტორი	გ.ცუცქირიძე
დაამუშავა	ლ.გოგოლაძე
შეამოწმა	შ. ლეჯიაშვილი
ნახაზის დასახელება	ჭრილი 1-1 ჭრილი 3-3

ფორმატი	მასშტაბი	ჯოდი	გვერდი
A1	1:200		2.1

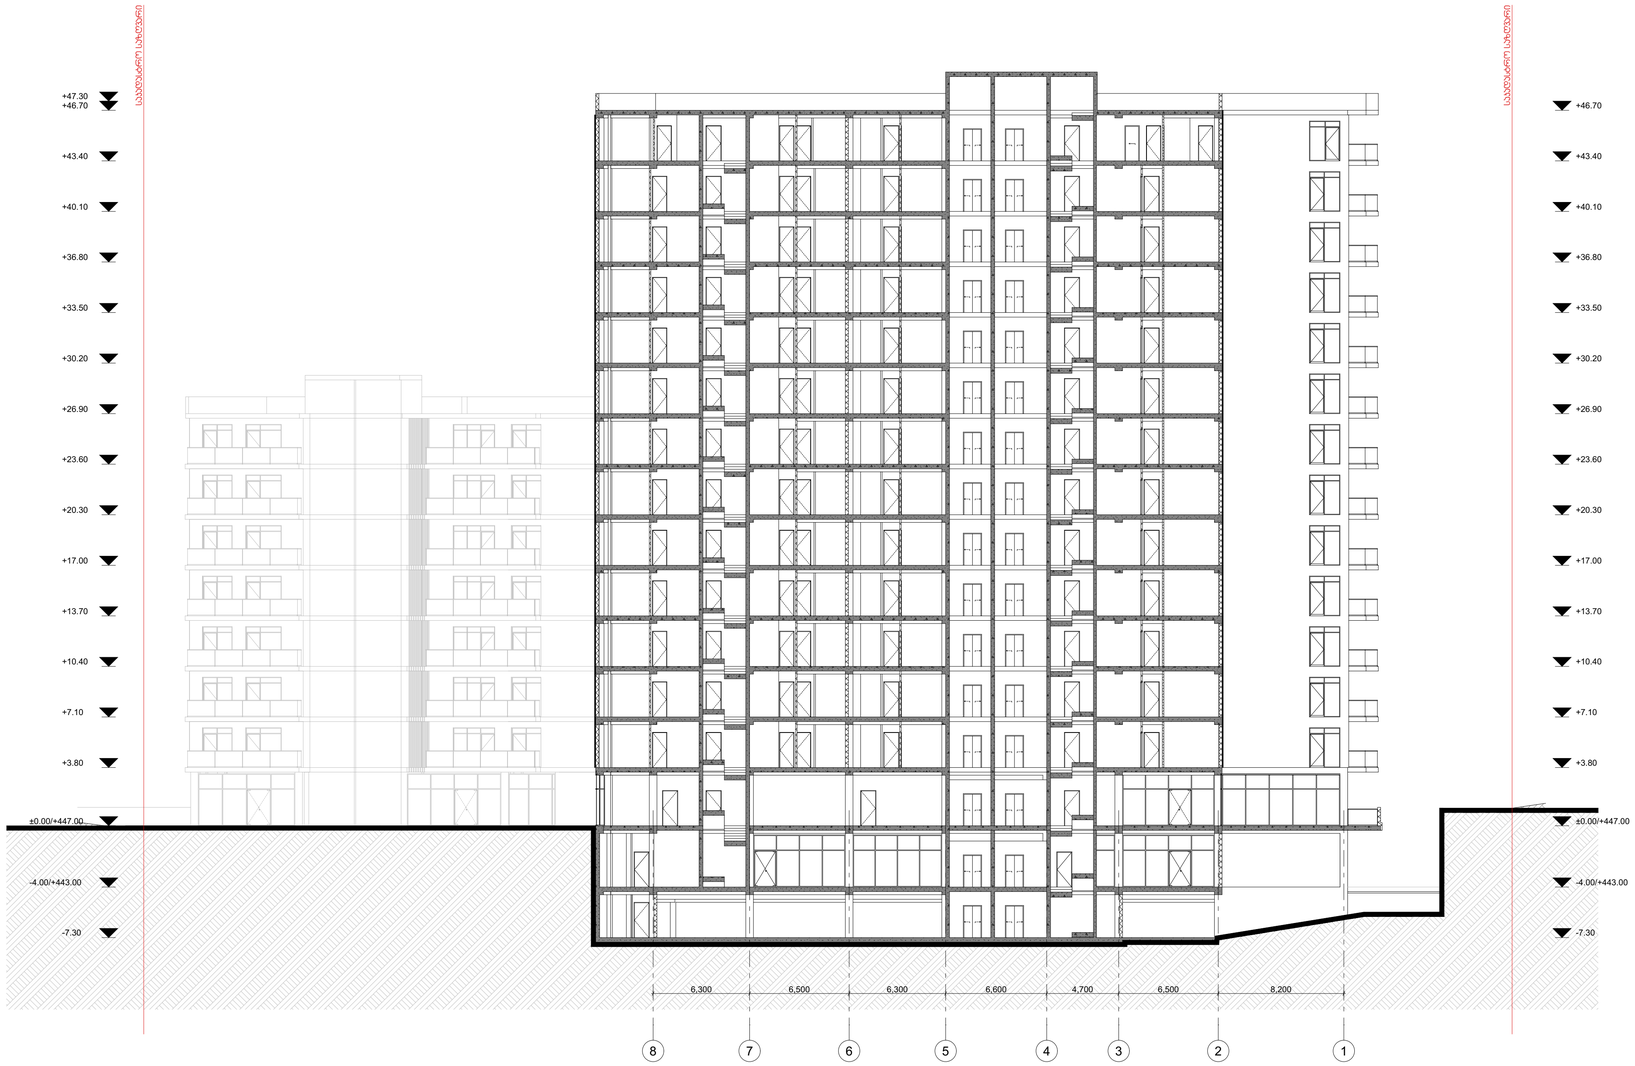

ჭრილი 2-2
1:200

ჯროექტის სახელწოდება	
მრავალფუნქციური საცხოვრებელი ჯომპლექსი ვამლიჯვრის დასახლებაში, მარმალ გელოვანის №32 გ	
სტადია	მშენებლობის ნებართვა
თარიღი	
ობიექტის მისამართი	
ვამლიჯვრის დასახლება, გელოვანის გამზირი №32 გ	
ჯირობითი აღნიშვნები	
შენიშვნები	
დამჯვეთი	
-	
Z X Y xyz.ge	მის: ქ.თბილისი, ს.ჯანდელაჯის ქ. №3 ტელ: (995 32) 237 30 50 ელ-ფოსტა: xyz.ge@yahoo.com
დირექტორი	შ. ლეჯიაშვილი
ჯრ.მთავარი არქიტექტორი	გ.ცუცქირიძე
დაამუშავა	ლ.გოგოლაძე
შეამოწმა	შ. ლეჯიაშვილი
ნახაზის დასახელება	
ჭრილი 2-2	

ფორმატი	მასშტაბი	ჯოდი	გვერდი
A1	1:200		2.2



ჭრილი 4-4
1:200

პროექტის სახელწოდება

მრავალფუნქციური საცხოვრებელი კომპლექსი ვაშლიჯვრის დასახლებაში, მარშალ გელოვანის №32 გ

სტადია	მშენებლობის ნებართვა
თარიღი	

ობიექტის მისამართი

ვაშლიჯვრის დასახლება, გელოვანის გამზირი №32 გ

ჯირითი ადნიშვნები

შენიშვნები

დამკვეთი

-

მის: ქ.თბილისი, ს.ჯანდელაკის ქ. №3
ტელ: (995 32) 237 30 50
ელ-ფოსტა: xyz.ge@yahoo.com

დირექტორი	შ. ლეკიაშვილი
პრ.მთავარი არქიტექტორი	გ.ცუცქირიძე
დაამუშავა	ლ.გოგოლაძე
შეამოწმა	შ. ლეკიაშვილი

ნახაზის დასახელება

ჭრილი 4-4

ფორმატი	მასშტაბი	კოდი	გვერდი
A1	1:200		2.3