
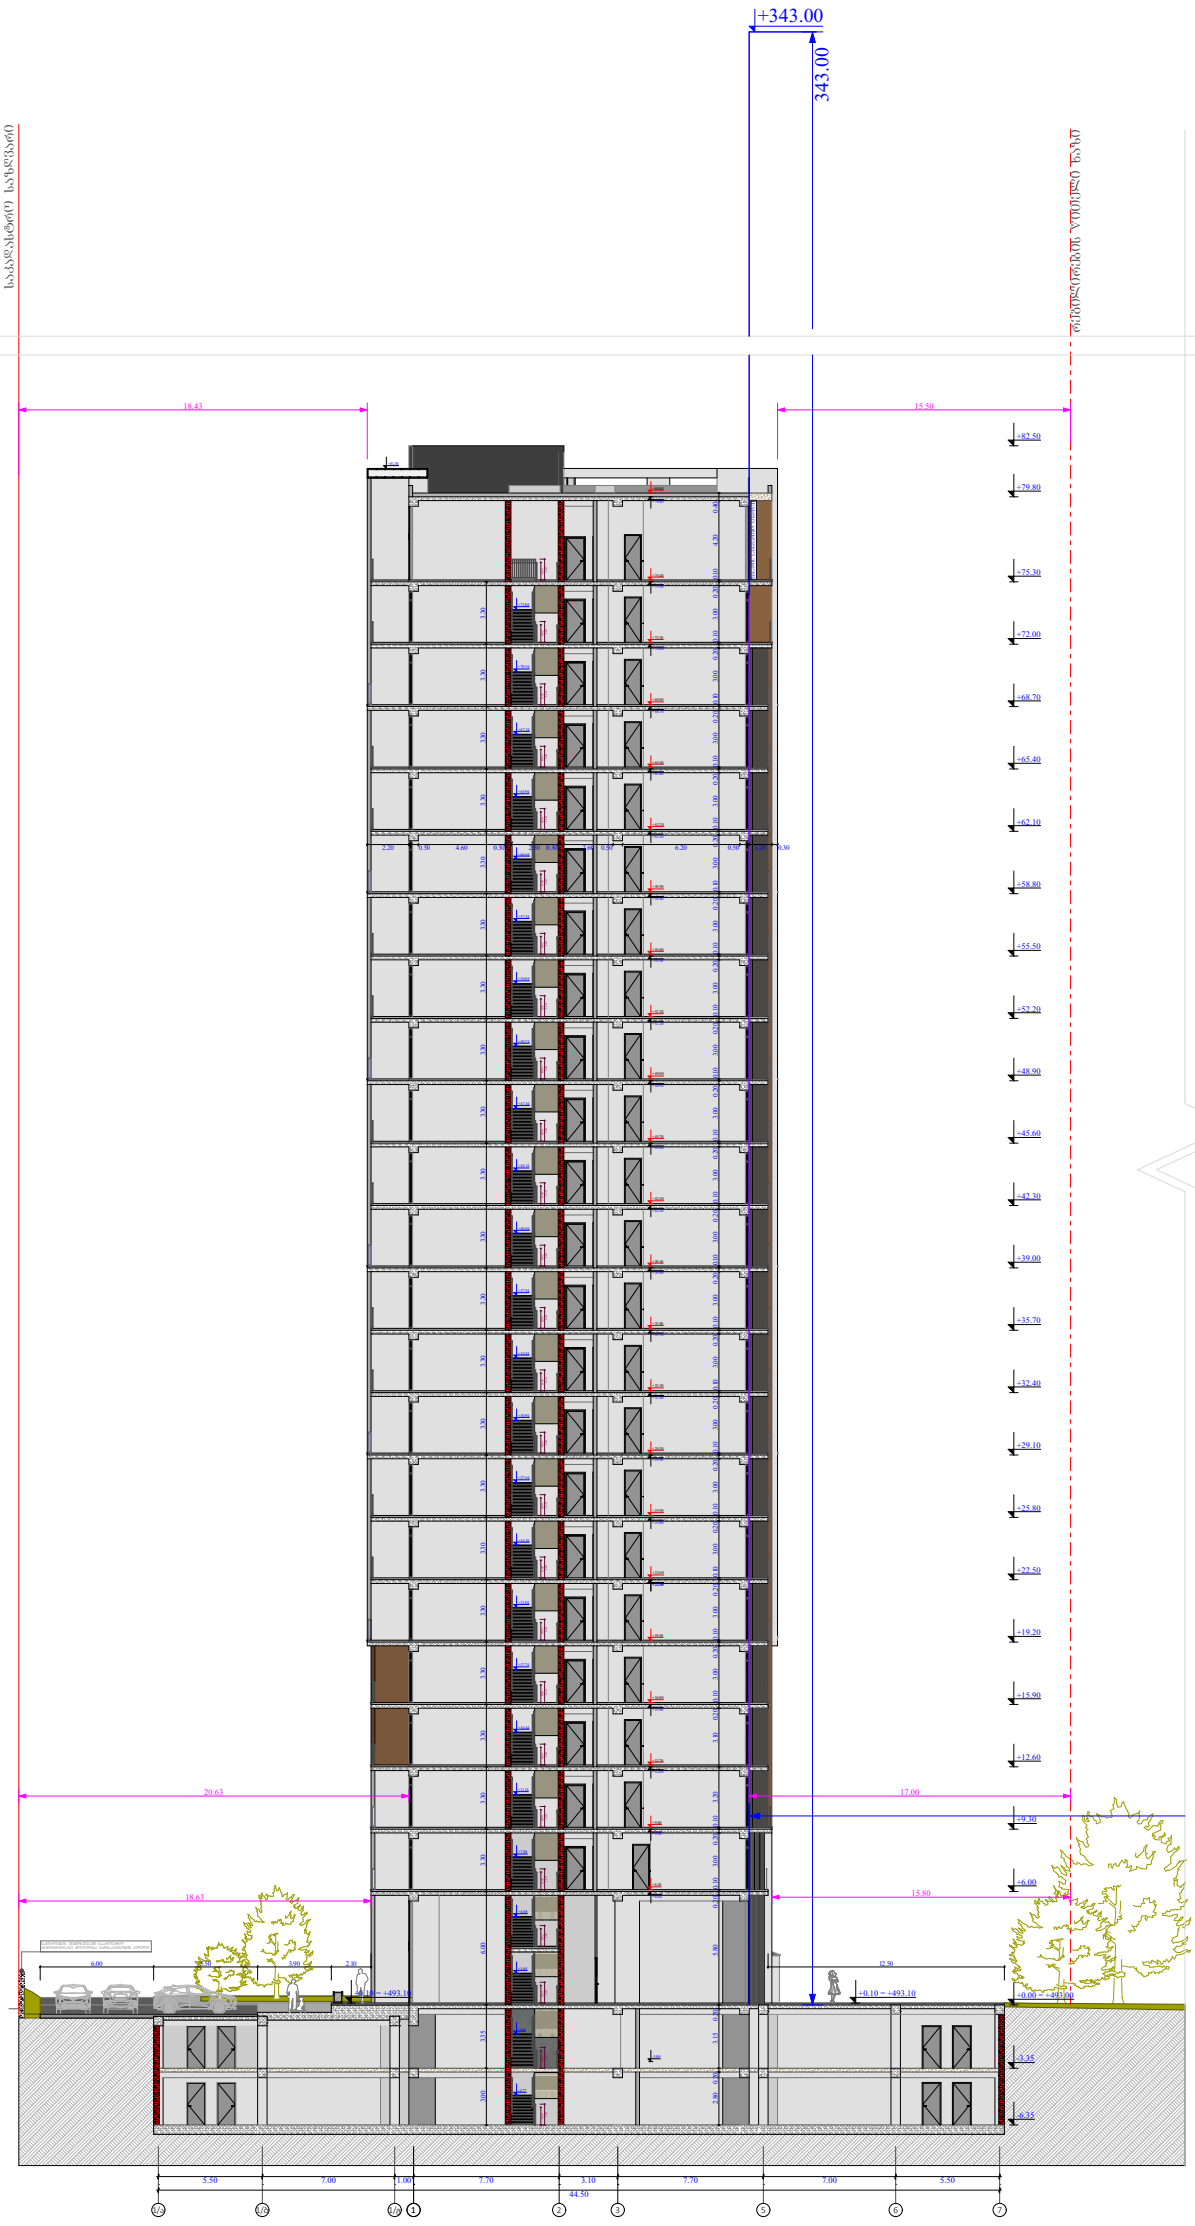


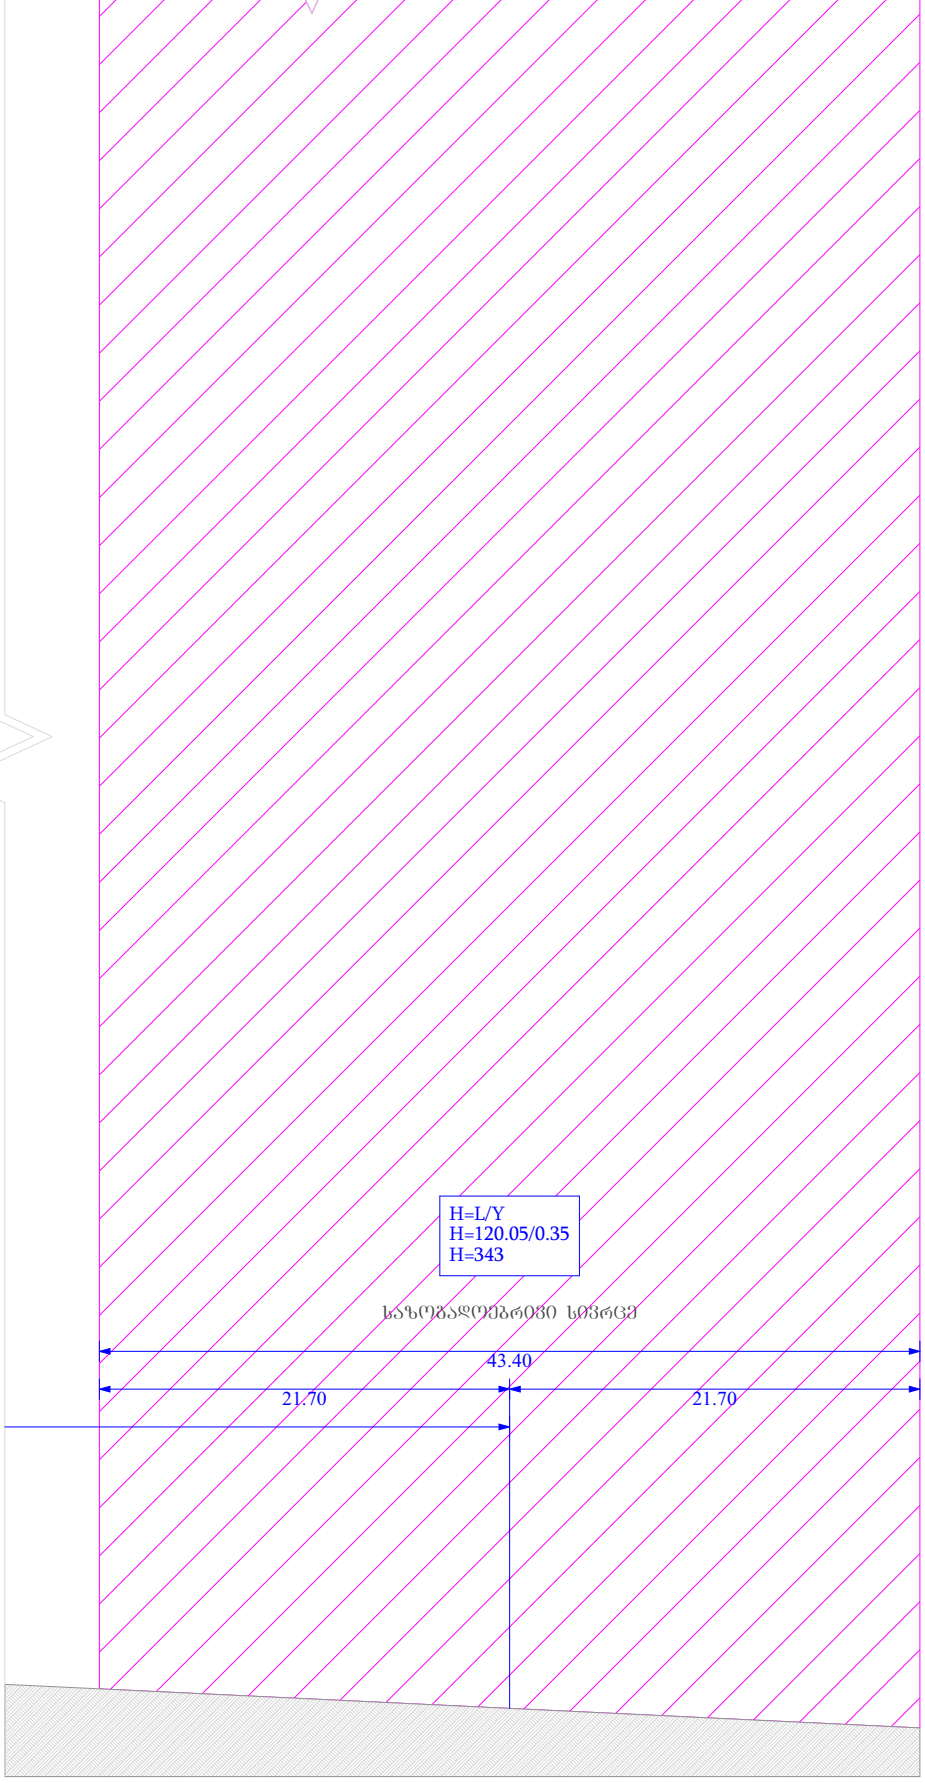

ფუნქციური დანიშნულება	ობიექტის მისამართი	შემსრულებელი ორგანიზაცია	დირექტორი		სიმაღლის განსაზღვრის სქემა	საჯარო სერვიტუტი
მრავალბინიანი საცხოვრებელი სახლი	ს.კ. 01 10.06.022.009 ქ.თბილისი, პეტრე იბერის ქუჩის შესახვევი N13	შპს სტუდიო ალფა სახლი	მ.პაპუკაშვილი			
		ს.კ. 404664573	არქიტექტორი			
			მ.პაპუკაშვილი			

A - 3	
მასშტაბი	1:400
თარიღი	24/11/2023
ფურცელი	ა-121