კ1 კოეფიციენტის საანგარიშო კროკი

კ1 კოეფიციენტის საანგარიშო ფართობი - 1,989 მ2

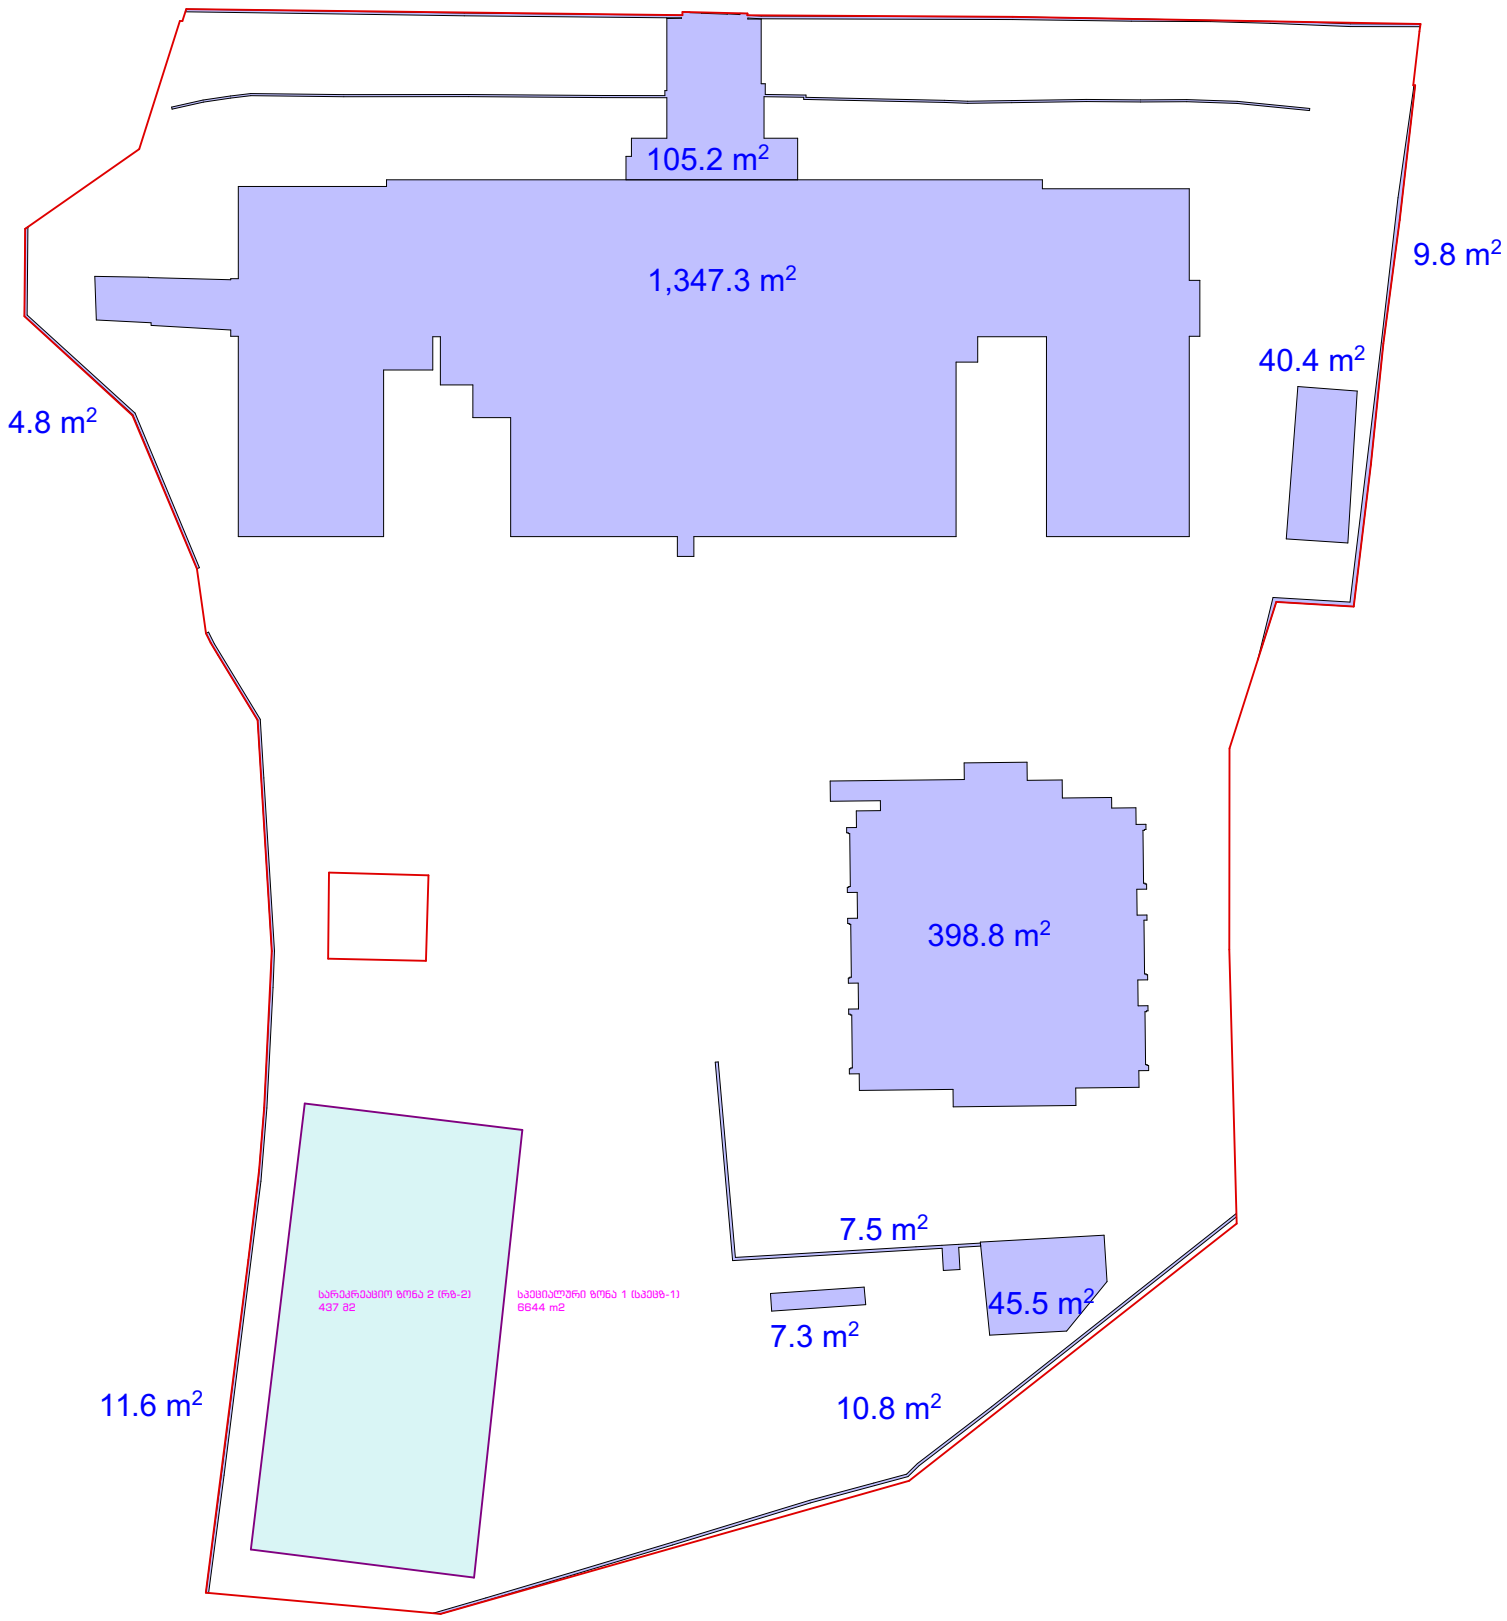

BK Architects	დირექტორი დ. ბურჭულაძე პრ. მთ. არქ. გ. კაციტაძე	ობიექტის დასახელება: საქართველოს საერთაშორისო უნივერსიტეტი ჯიუ; მთავარი კორპუსის რეკონსტრუქციის არქიტექტურული პროექტი (მიშენება) მისამართი: სამღერეთის ქ. #5, ქ. თბილისი	სტადია არსებული სიტუაცია ნახაზი კროკები არსებული	შენობის აბსოლიტური ნიშნული ±0,00=+560.60 შეასრულა გ. კაციტაძე შეამოწმა დ. ბურჭულაძე	ფურცელი #01.2 მასშტაბი 1:500 თარიღი 12/29/2023

კ2 კოეფიციენტის საანგარიშო კროკები

კ2 კოეფიციენტის საანგარიშო ფართობი - 4,047.9 მ2

მთავარი კორპუსი - IV სართული

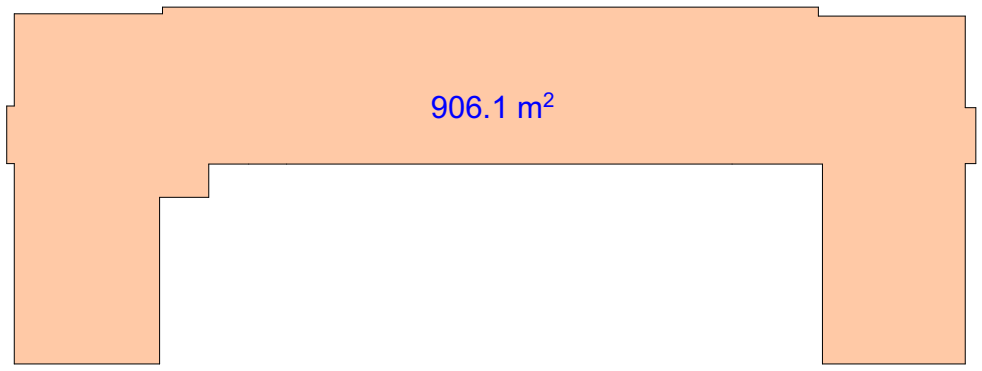

მთავარი კორპუსი - III სართული

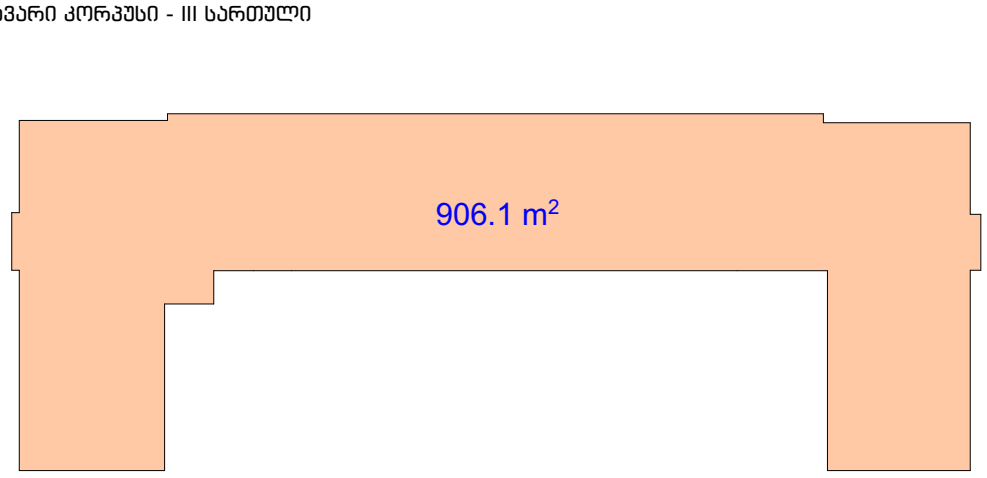

მთავარი კორპუსი - II სართული

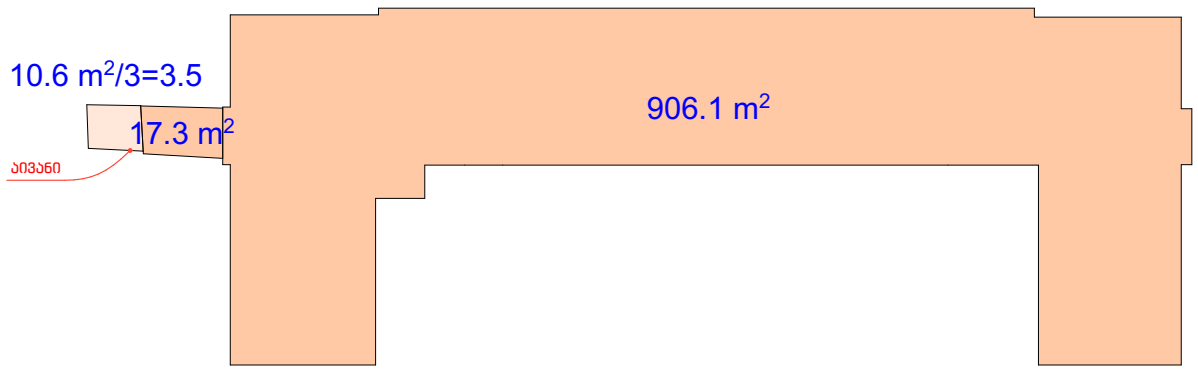

მთავარი კორპუსი - I სართული

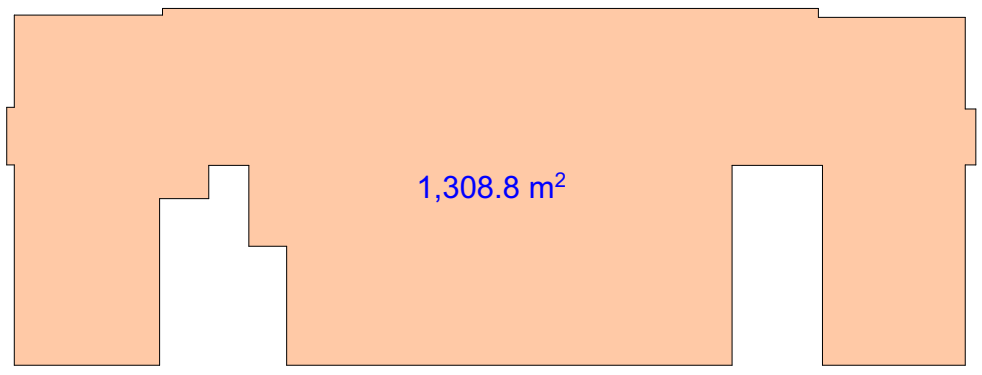

BK Architects	დირექტორი დ. ბურჭულაძე პრ. მთ. არქ. გ. კაციტაძე	ობიექტის დასახელება: საქართველოს საერთაშორისო უნივერსიტეტი ჯიუ; მთავარი კორპუსის რეკონსტრუქციის არქიტექტურული პროექტი (მიშენება) მისამართი: სამღერეთის ქ. #5, ქ. თბილისი	სტადია არსებული სიტუაცია ნახაზი კროკები არსებული	შენობის აბსოლიტური ნიშნული ±0,00=+560.60 შეასრულა გ. კაციტაძე შეამოწმა დ. ბურჭულაძე	ფურცელი #01.3 მასშტაბი 1:500 თარიღი 12/29/2023

კვ კოეფიციენტის საანგარიშო კროკი

კვ კოეფიციენტის საანგარიშო ფართობი - 1,398.3 მ2

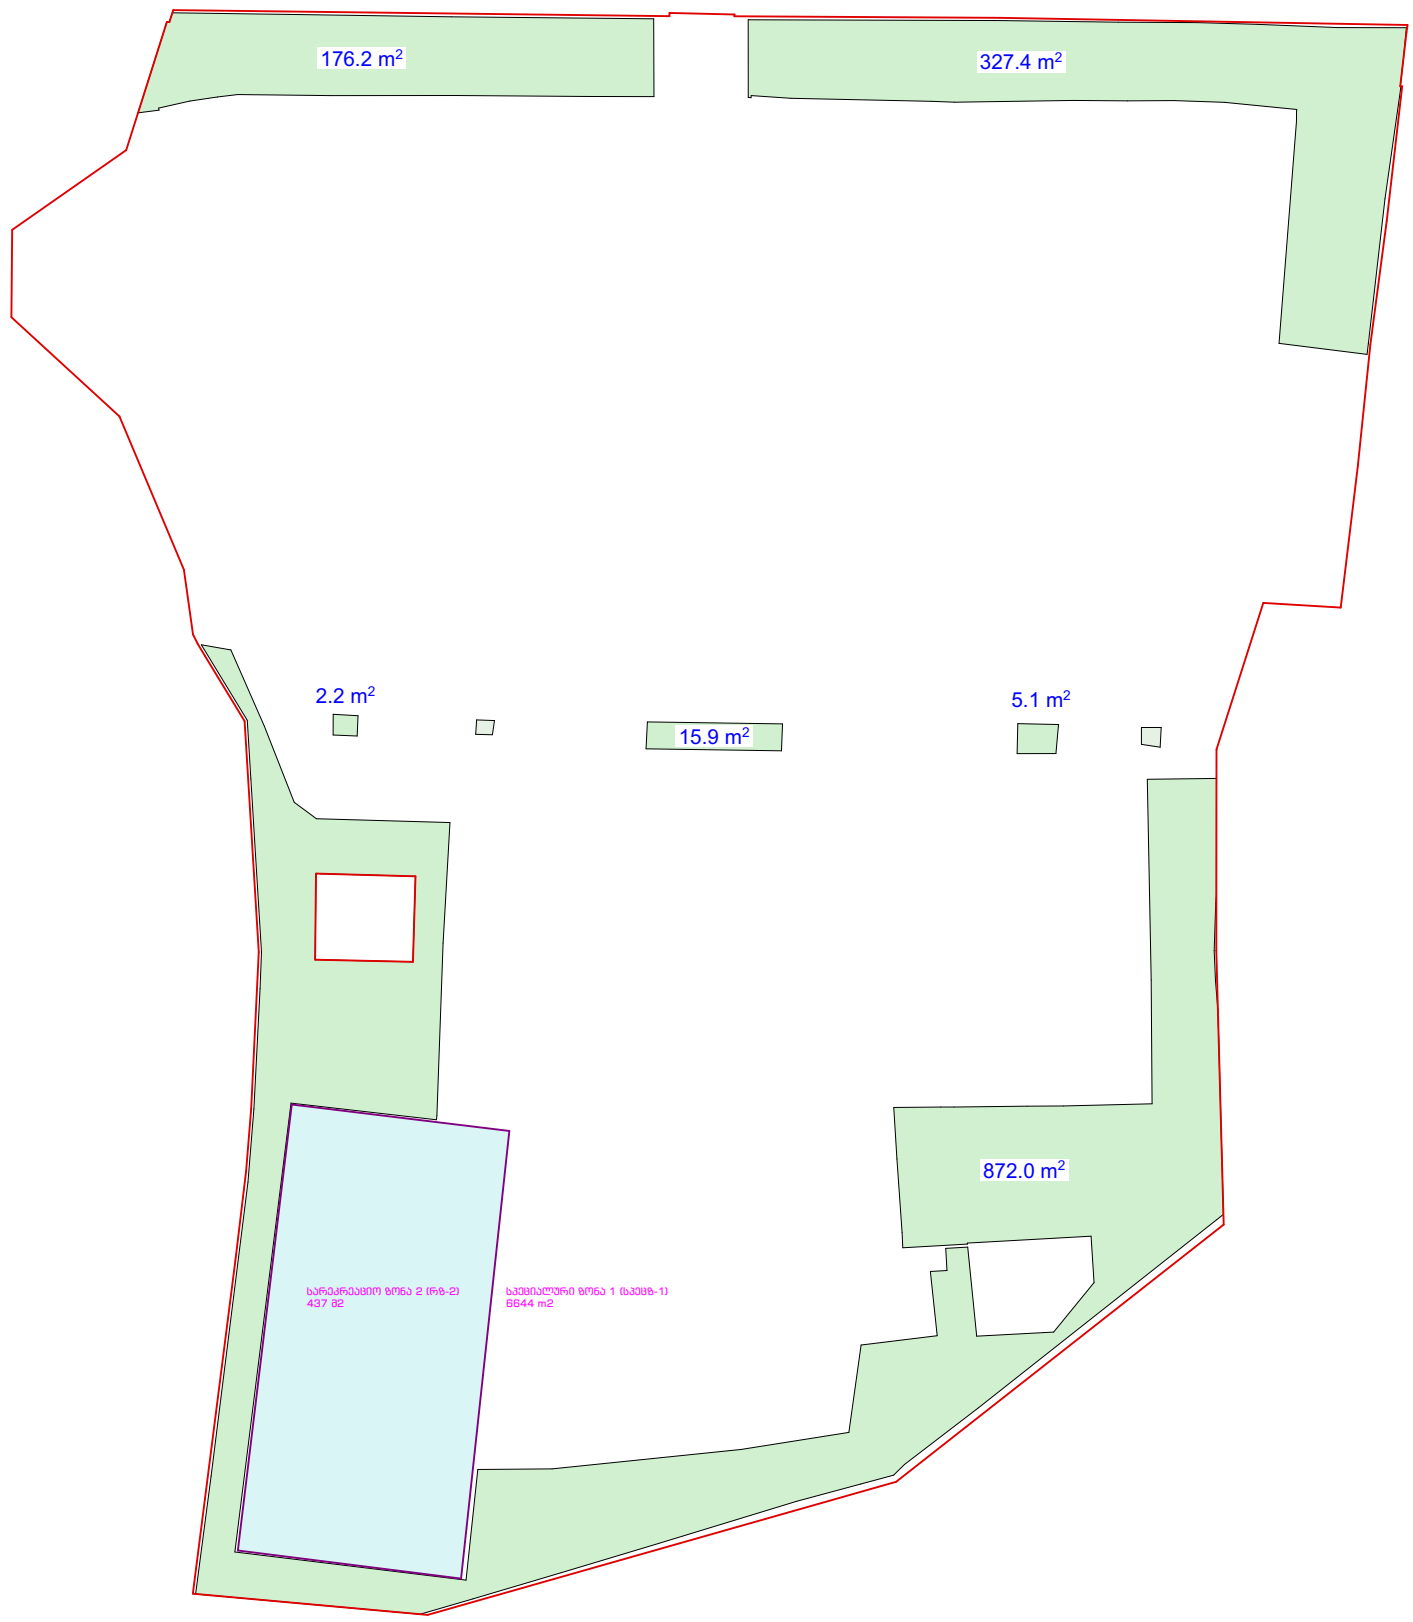

BK Architects	დირექტორი დ. ბურჭულაძე პრ. მთ. არქ. გ. კაციტაძე	ობიექტის დასახელება: საქართველოს საერთაშორისო უნივერსიტეტი ჯიუ; მთავარი კორპუსის რეკონსტრუქციის არქიტექტურული პროექტი (მიშენება) მისამართი: სამღერეთის ქ. #5, ქ. თბილისი	სტადია არსებული სიტუაცია	შენობის აბსოლიტური ნიშნული ±0,00=+560.60	ფურცელი #01.4
			ნახაზი კროკები არსებული	შეასრულა გ. კაციტაძე შეამოწმა დ. ბურჭულაძე	მასშტაბი 1:500 თარიღი 12/29/2023

სართულის გეგმა ±0.00 ნიშ.
მ 1:100

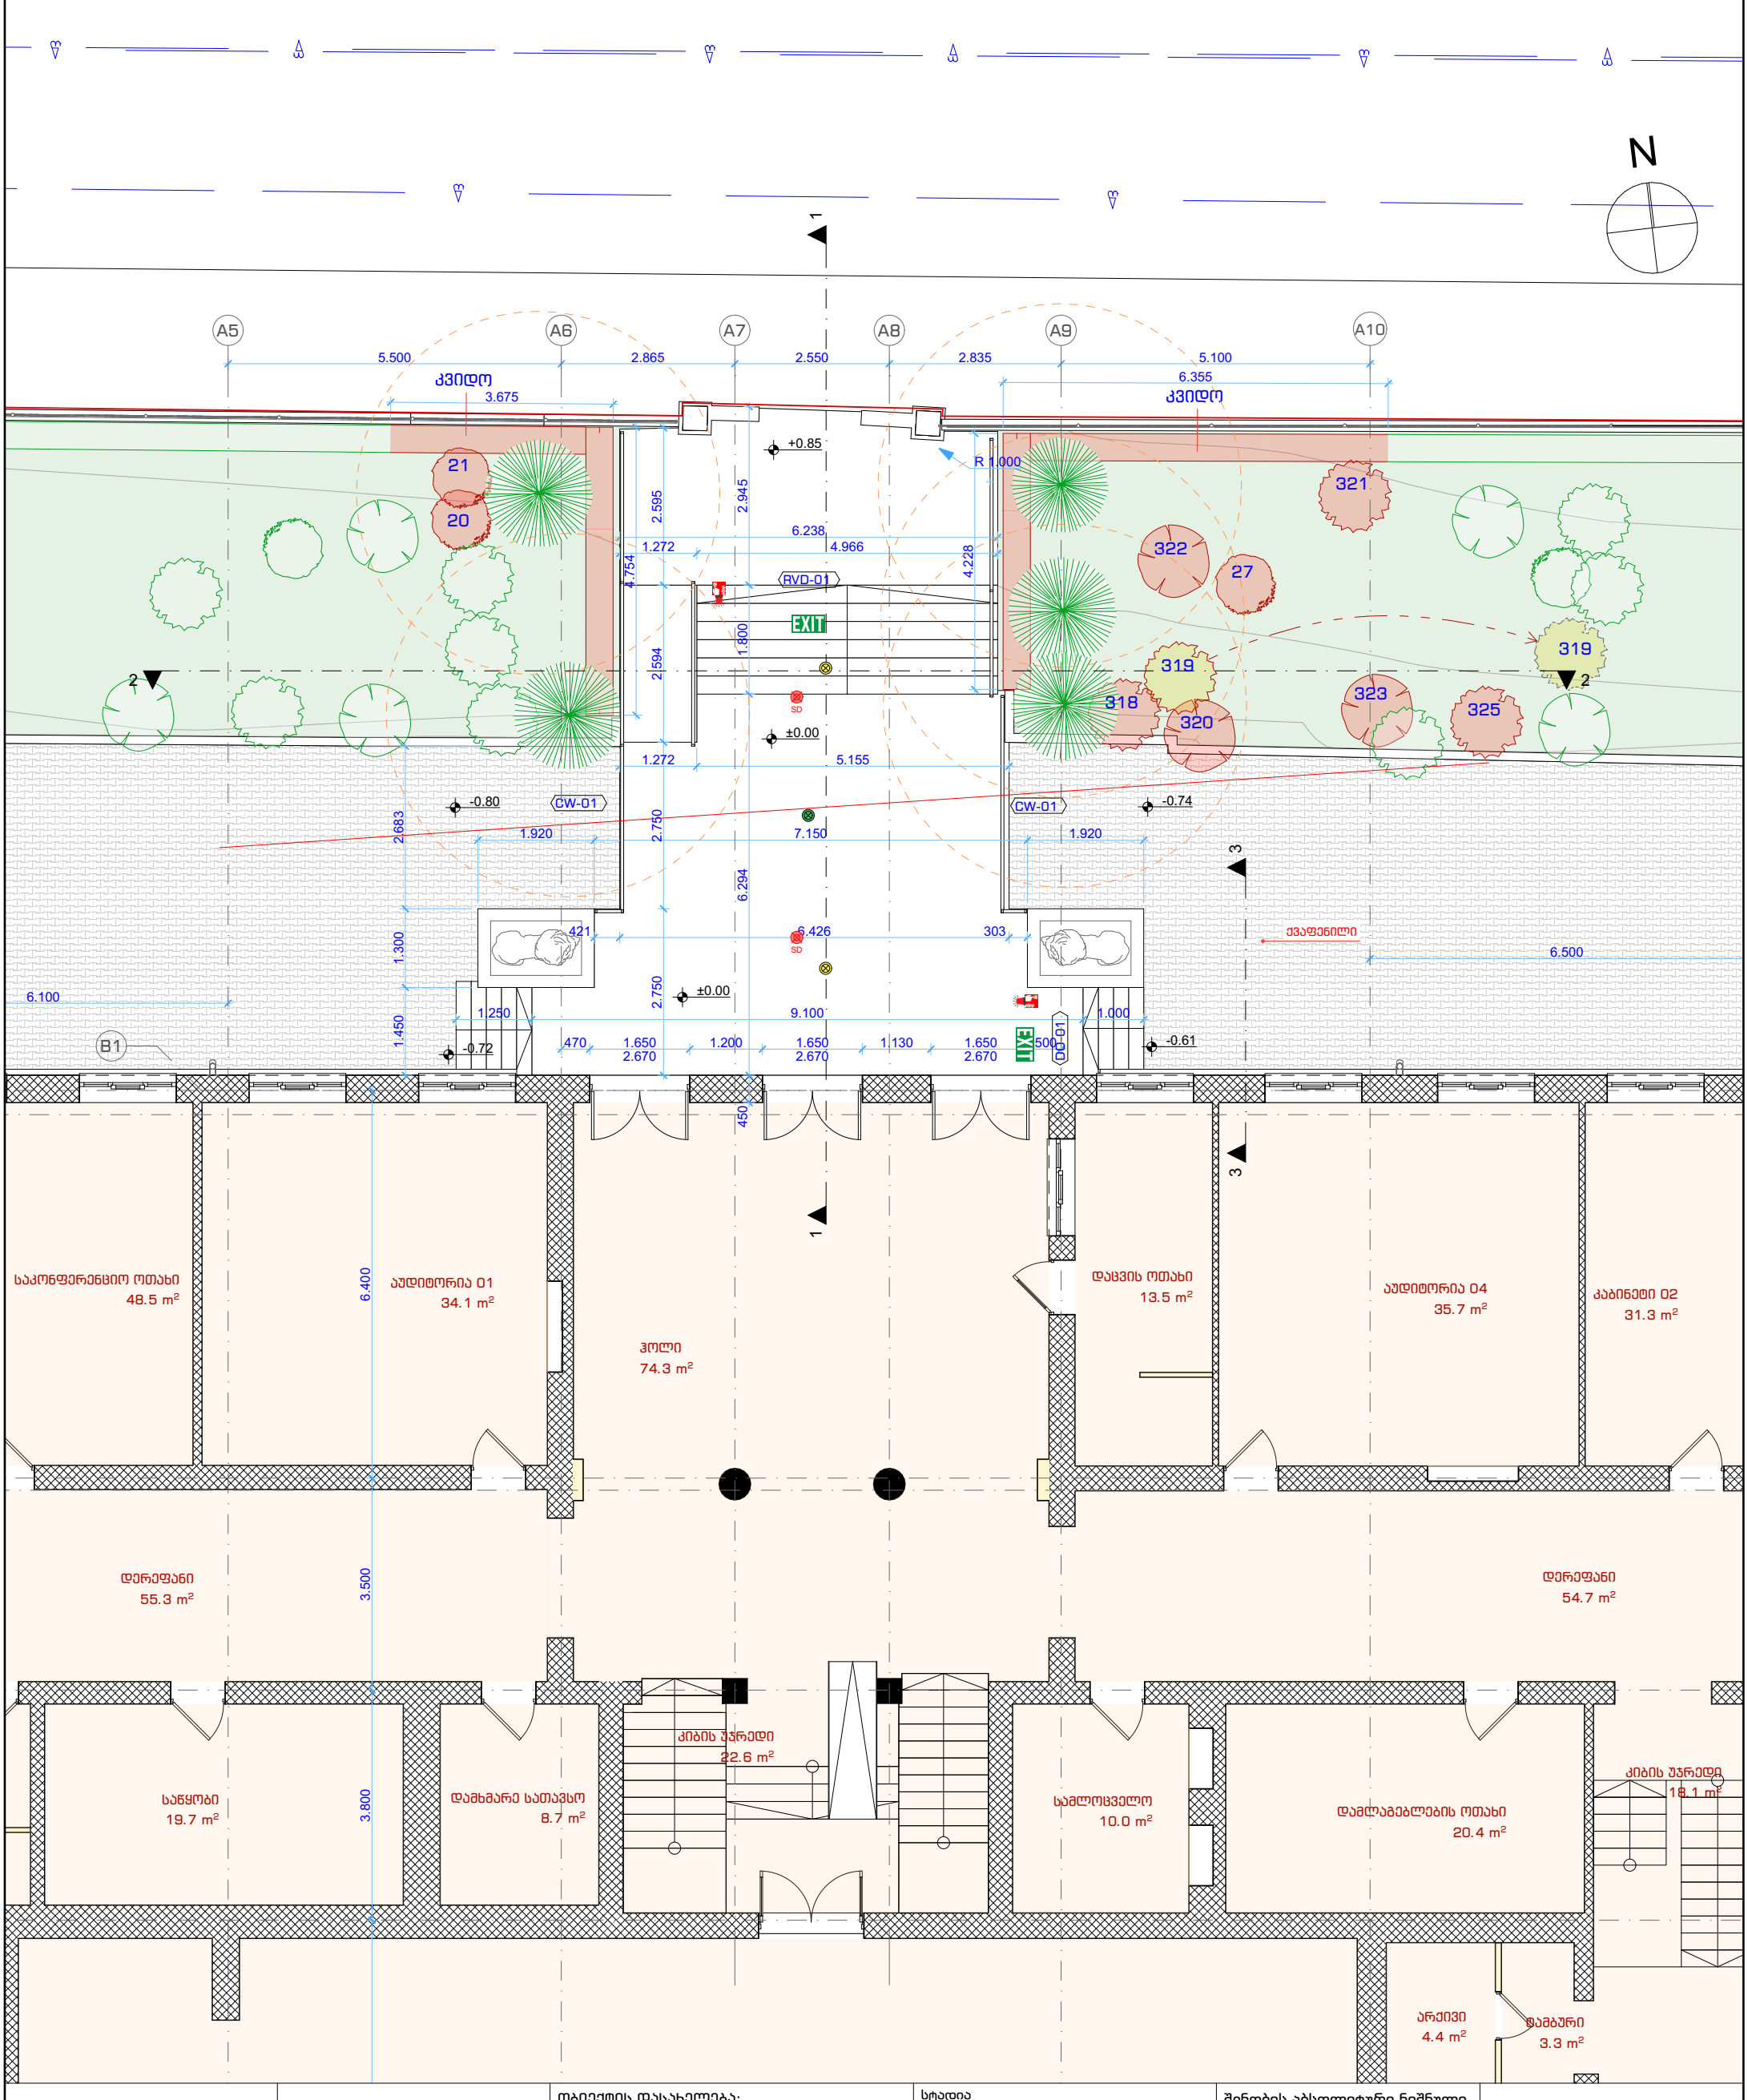

BK Architects	დირექტორი დ. ბურჭულაძე პრ. მთ. არქ. გ. კაციტაძე	ობიექტის დასახელება: საქართველოს საერთაშორისო უნივერსიტეტი ჯიუ; მთავარი კორპუსის რეკონსტრუქციის არქიტექტურული პროექტი (მიშენება) მისამართი: სამღერეთის ქ. #5, ქ. თბილისი	სტადია არსებული სიტუაცია ნახაზი სართულის გეგმა ±0.00 ნიშ.	შენობის აბსოლიტური ნიშნული ±0,00=+560.60 შეასრულა გ. კაციტაძე შეამოწმა დ. ბურჭულაძე	ფურცელი #01.5 მასშტაბი 1:100 თარიღი 12/29/2023

კ1 კოეფიციენტის საანგარიშო კროკი

კ1 კოეფიციენტის საანგარიშო ფართობი - 1,967.1 მ2

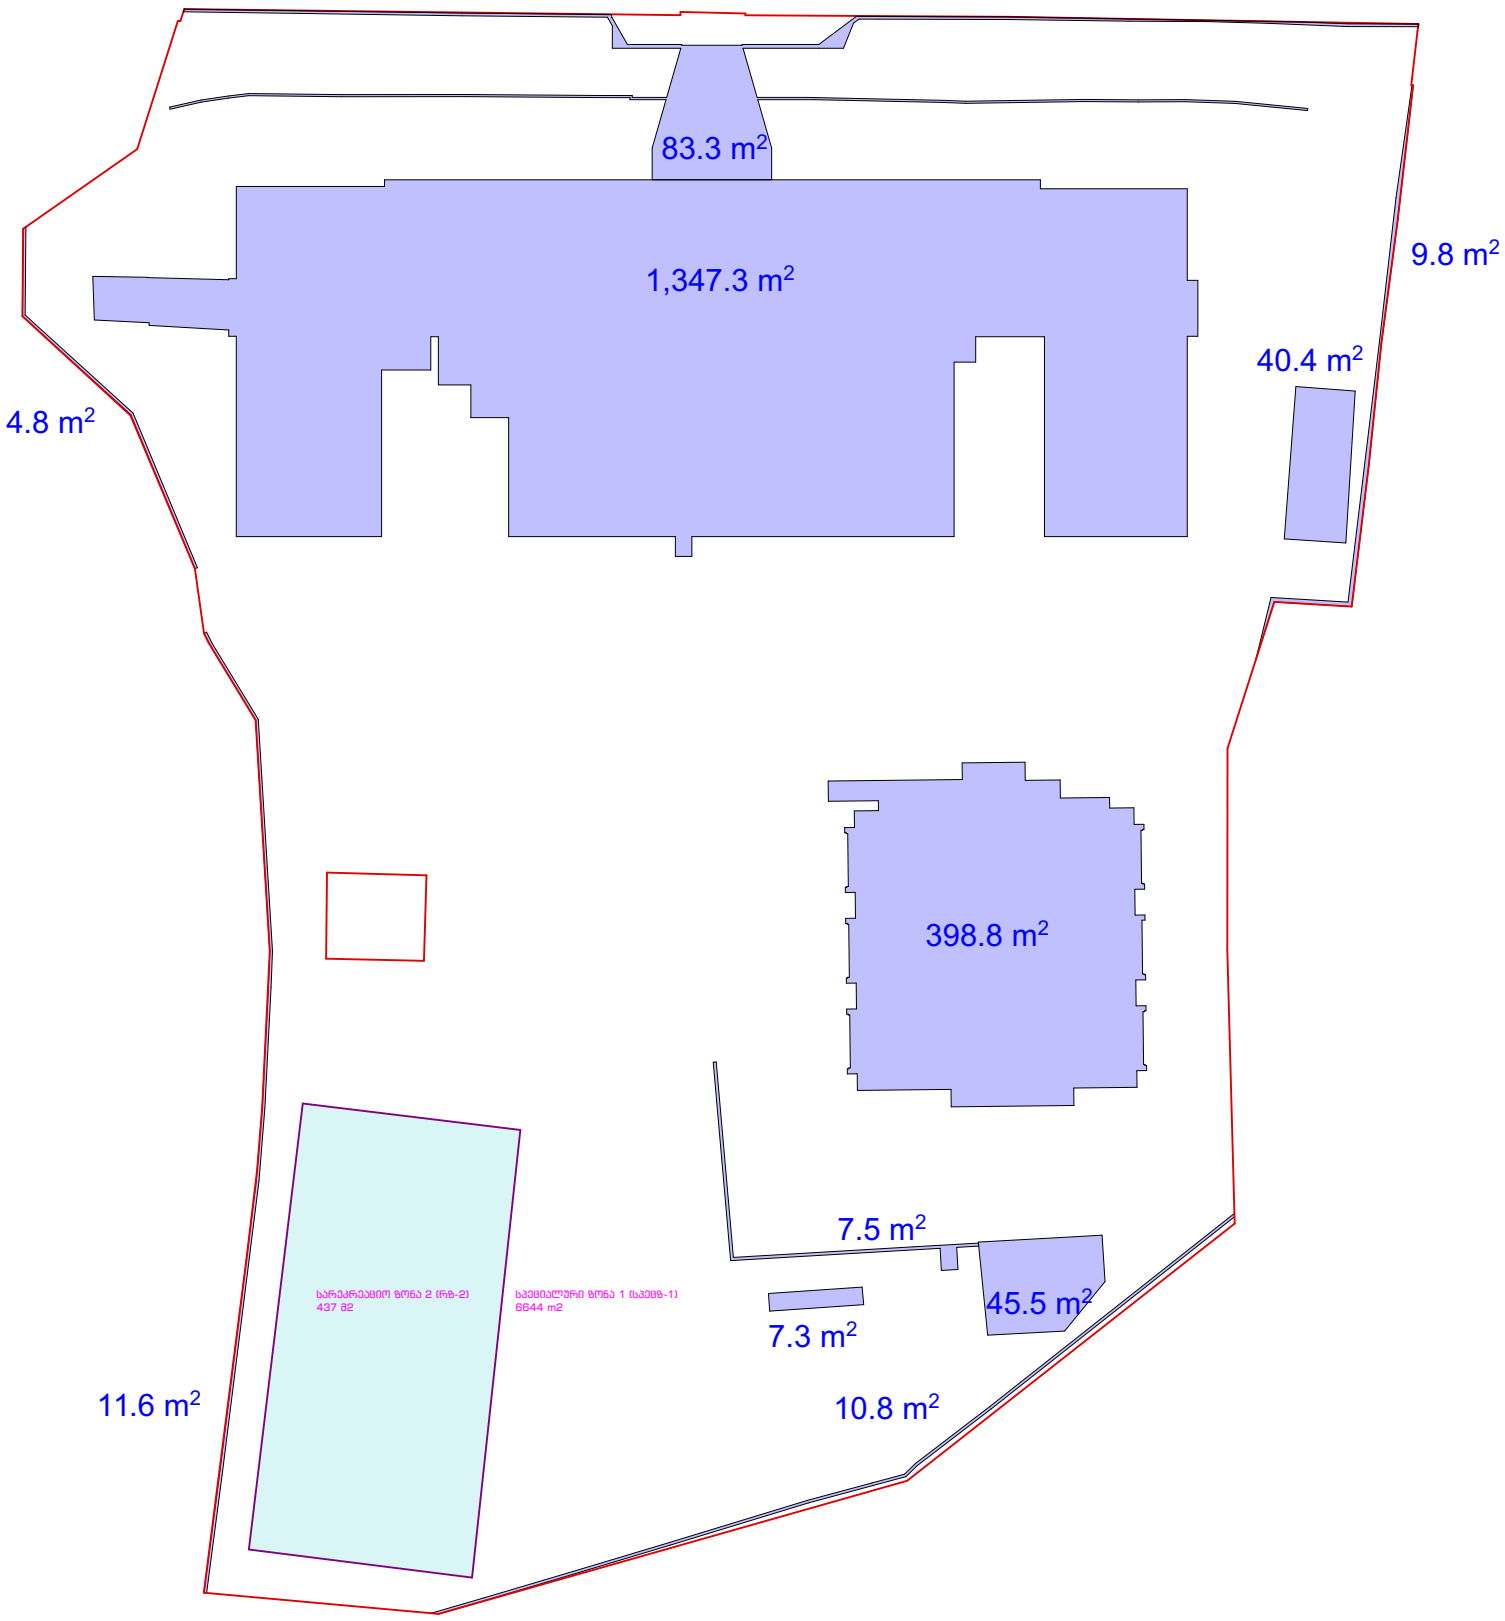

BK Architects	დირექტორი დ. ბურჭულაძე პრ. მთ. არქ. გ. კაციტაძე	ობიექტის დასახელება: საქართველოს საერთაშორისო უნივერსიტეტი ჯიუ; მთავარი კორპუსის რეკონსტრუქციის არქიტექტურული პროექტი (მიშენება) მისამართი: სამღერეთის ქ. #5, ქ. თბილისი	სტადია რეკონსტრუქციის პროექტი ნახაზი კროკები საპროექტო	შენობის აბსოლიტური ნიშნული ±0,00=+560.60 შეასრულა გ. კაციტაძე შეამოწმა დ. ბურჭულაძე	ფურცელი #02.2 მასშტაბი 1:500 თარიღი 12/29/2023

კ2 კოეფიციენტის საანგარიშო კროკები

კ2 კოეფიციენტის საანგარიშო ფართობი - 4,105 მ2

მთავარი კორპუსი - IV სართული

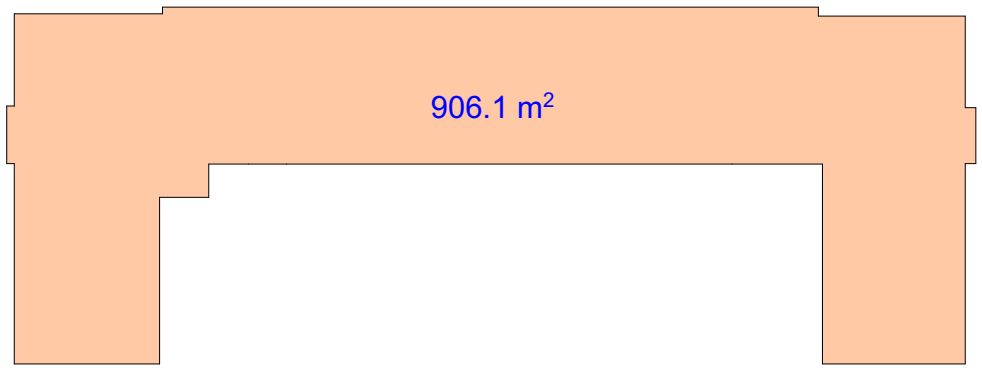

მთავარი კორპუსი - III სართული

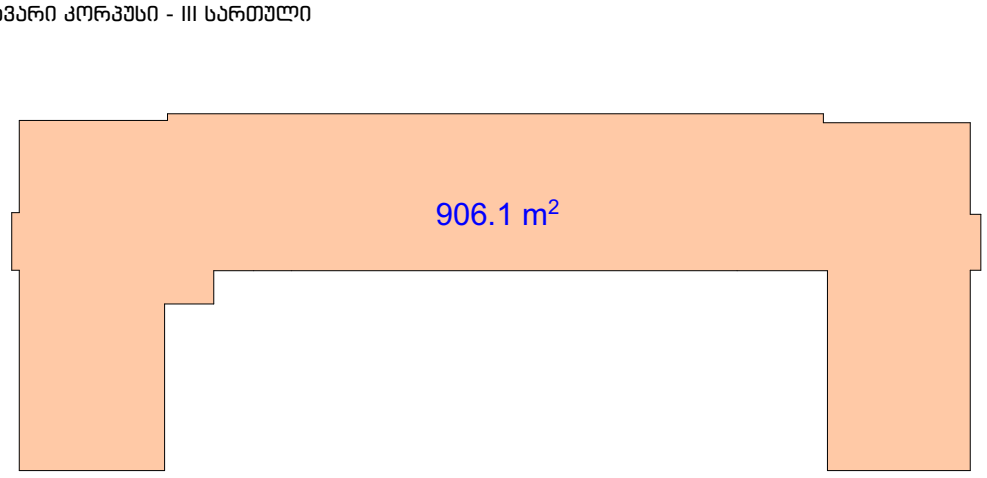

მთავარი კორპუსი - II სართული

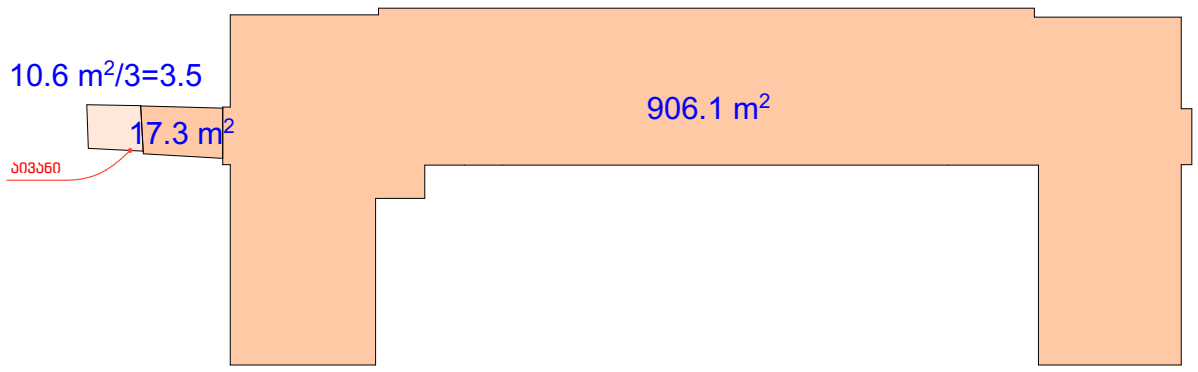

მთავარი კორპუსი - I სართული

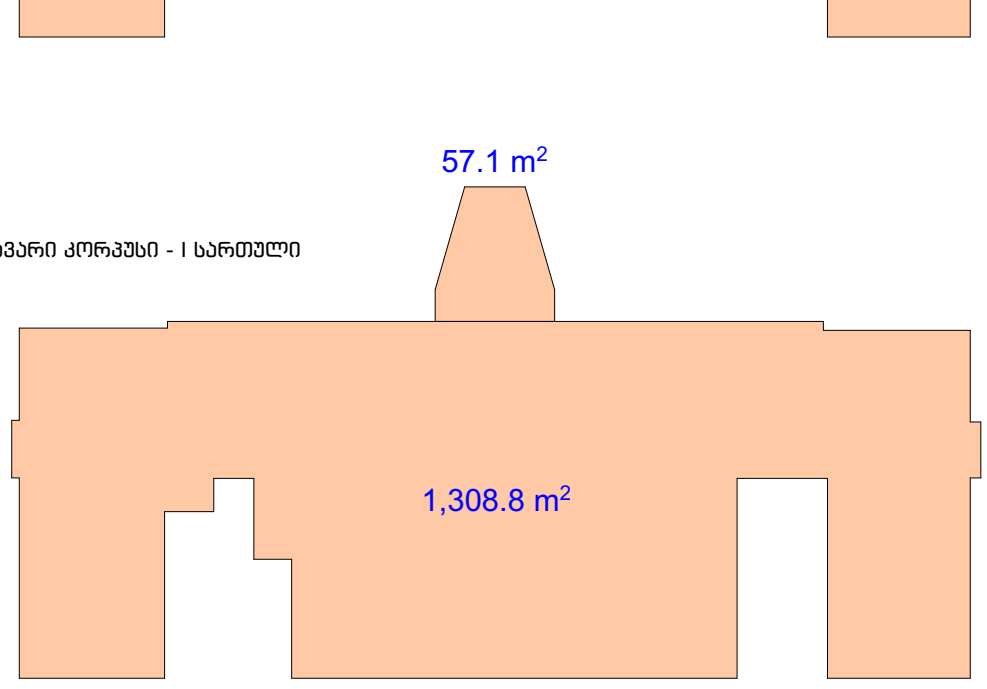

BK Architects	დირექტორი დ. ბურჭულაძე პრ. მთ. არქ. გ. კაციტაძე	ობიექტის დასახელება: საქართველოს საერთაშორისო უნივერსიტეტი ჯიუ; მთავარი კორპუსის რეკონსტრუქციის არქიტექტურული პროექტი (მიშენება) მისამართი: სამღერეთის ქ. #5, ქ. თბილისი	სტადია რეკონსტრუქციის პროექტი ნახაზი კროკები საპროექტო	შენობის აბსოლიტური ნიშნული ±0,00=+560.60 შეასრულა გ. კაციტაძე შეამოწმა დ. ბურჭულაძე	ფურცელი #02.3 მასშტაბი 1:500 თარიღი 12/29/2023

კვ კოეფიციენტის საანგარიშო კროკი

კვ კოეფიციენტის საანგარიშო ფართობი - 1,397.7 მ2

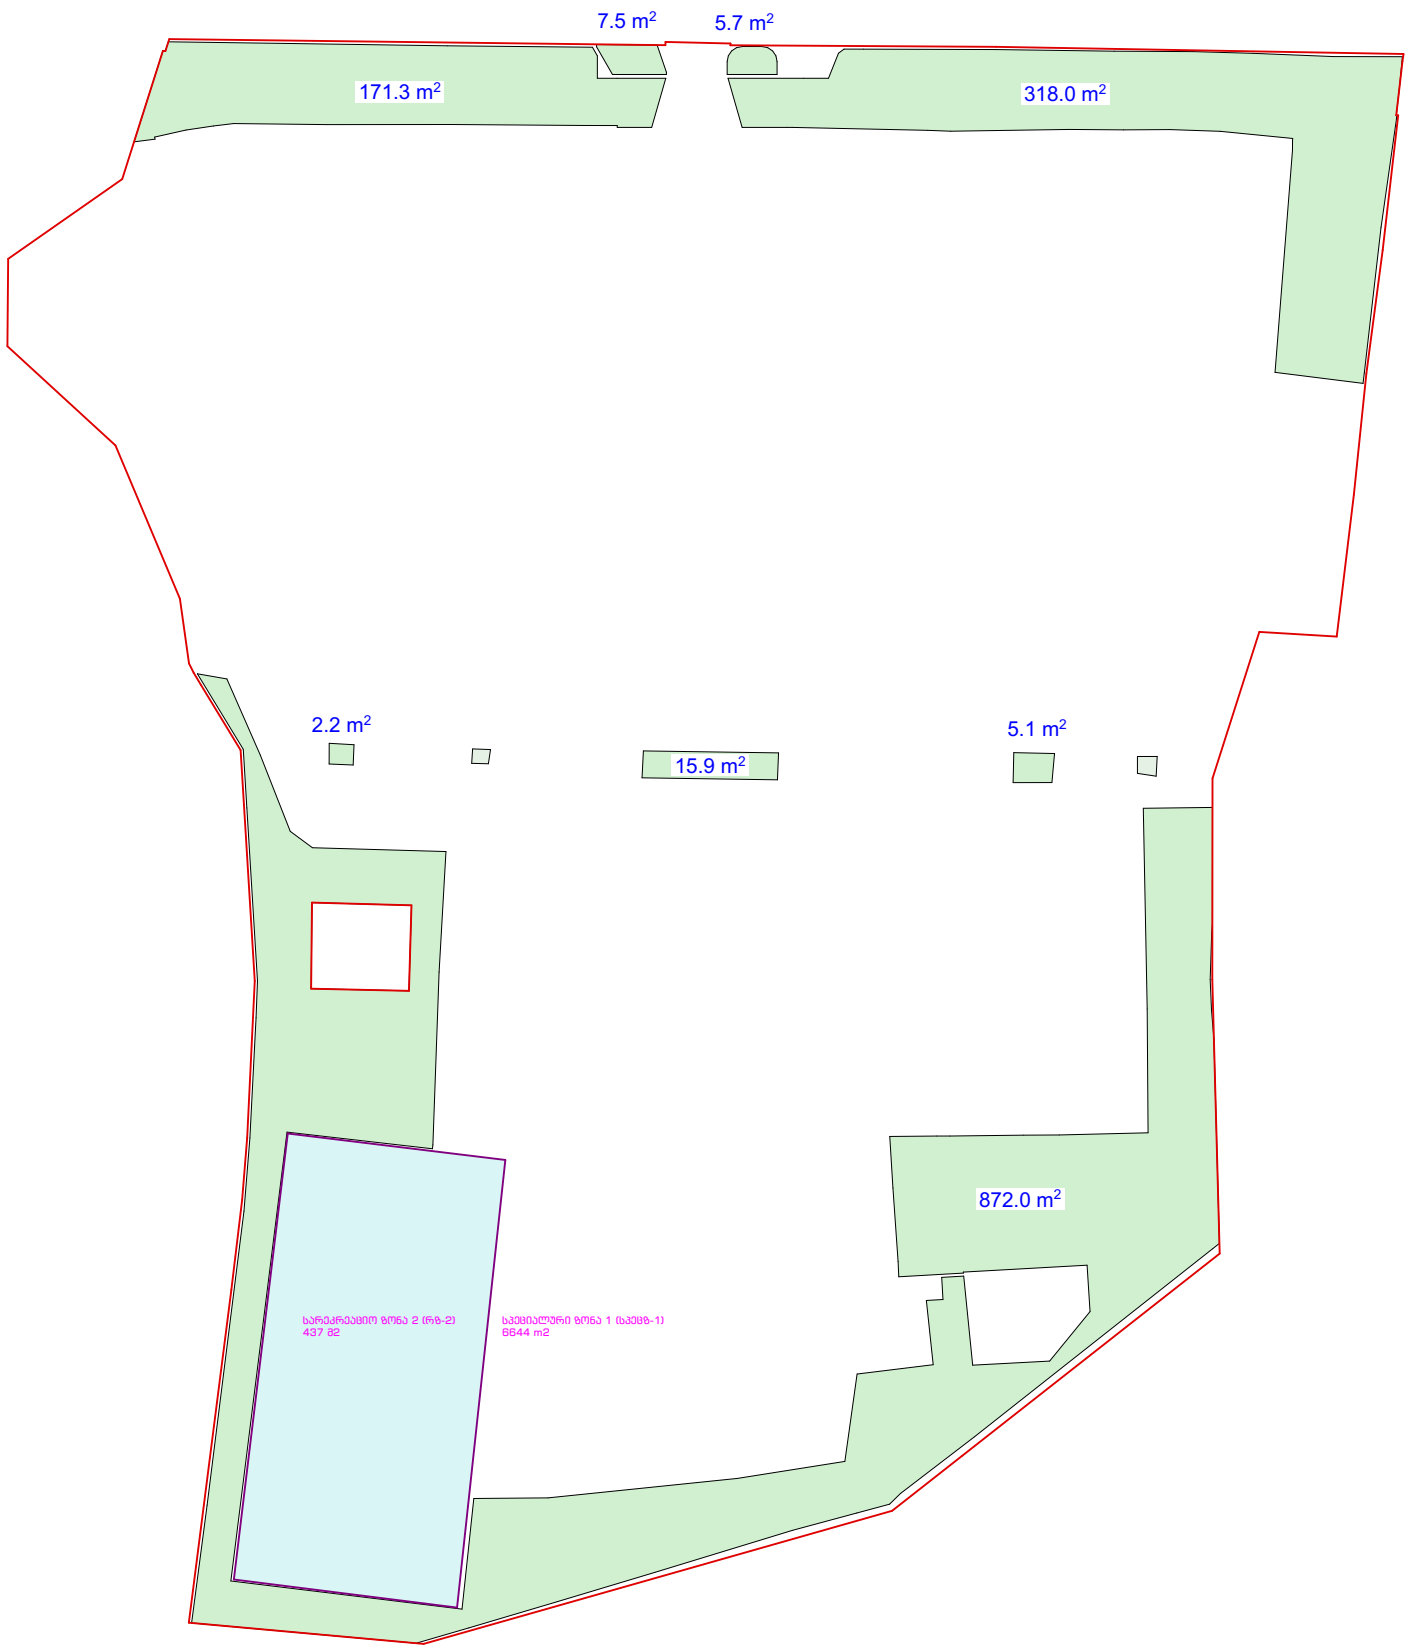

BK Architects	დირექტორი დ. ბურჭულაძე პრ. მთ. არქ. გ. კაციტაძე	ობიექტის დასახელება: საქართველოს საერთაშორისო უნივერსიტეტი ჯიუ; მთავარი კორპუსის რეკონსტრუქციის არქიტექტურული პროექტი (მიშენება) მისამართი: სამღერეთის ქ. #5, ქ. თბილისი	სტადია რეკონსტრუქციის პროექტი ნახაზი კროკები საპროექტო	შენობის აბსოლიტური ნიშნული ±0,00=+560.60 შეასრულა გ. კაციტაძე შეამოწმა დ. ბურჭულაძე	ფურცელი #02.4 მასშტაბი 1:500 თარიღი 12/29/2023

სართულის გეგმა ±0.00 ნიშ.
მ 1:100

პირობითი აღნიშვნები

- სამისამართო კვამლის დეტექტორი
- საავარიო განათება
- საავარიო განათება
- სამისამართო სირენა
- საგანგაშო ღილაკი
- გასასვლელის მაჩვენებელი სანათი

N

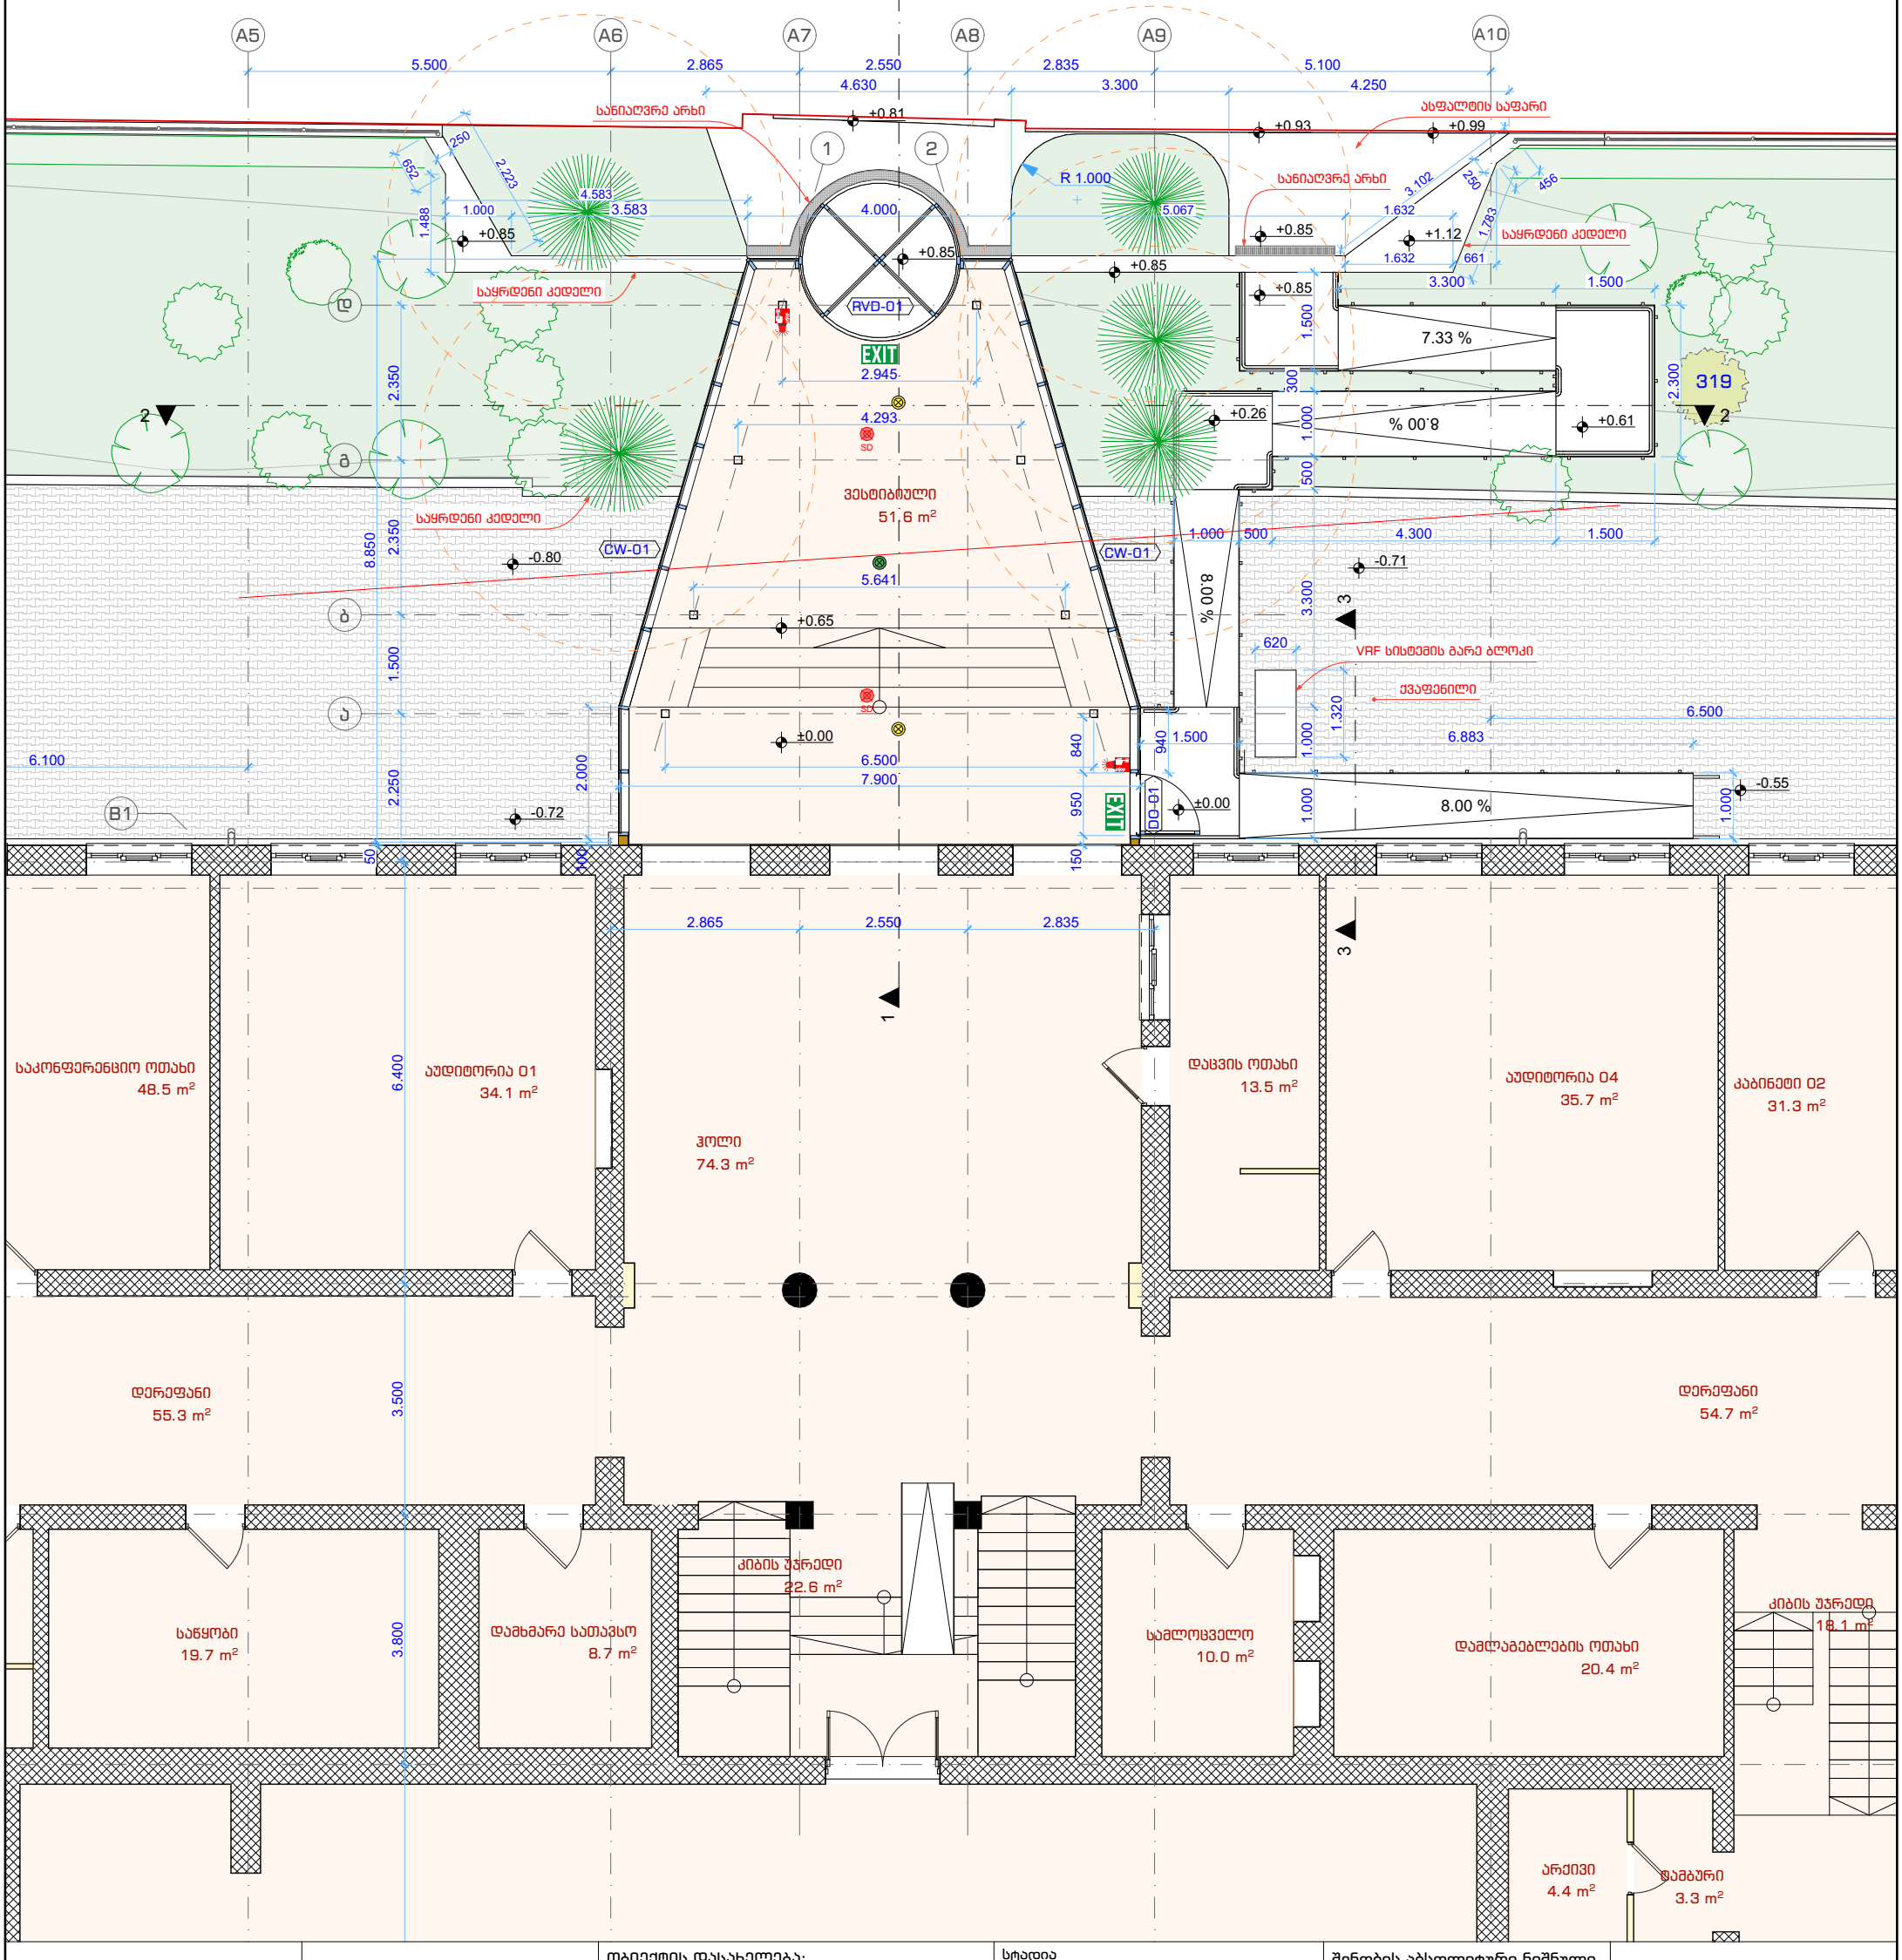

BK Architects	დირექტორი დ. ბურჭულაძე პრ. მთ. არქ. გ. კაციტაძე	ობიექტის დასახელება: საქართველოს საერთაშორისო უნივერსიტეტი ჯიუ; მთავარი კორპუსის რეკონსტრუქციის არქიტექტურული პროექტი (მიშენება) მისამართი: სამღერეთის ქ. #5, ქ. თბილისი	სტადია რეკონსტრუქციის პროექტი ნახაზი სართულის გეგმა ±0.00 ნიშ.	შენობის აბსოლიტური ნიშნული ±0,00=+560.60 შეასრულა გ. კაციტაძე შეამოწმა დ. ბურჭულაძე	ფურცელი #02.5 მასშტაბი 1:100 თარიღი 12/29/2023

სართულის გეგმა ±0.00 ნიშ.

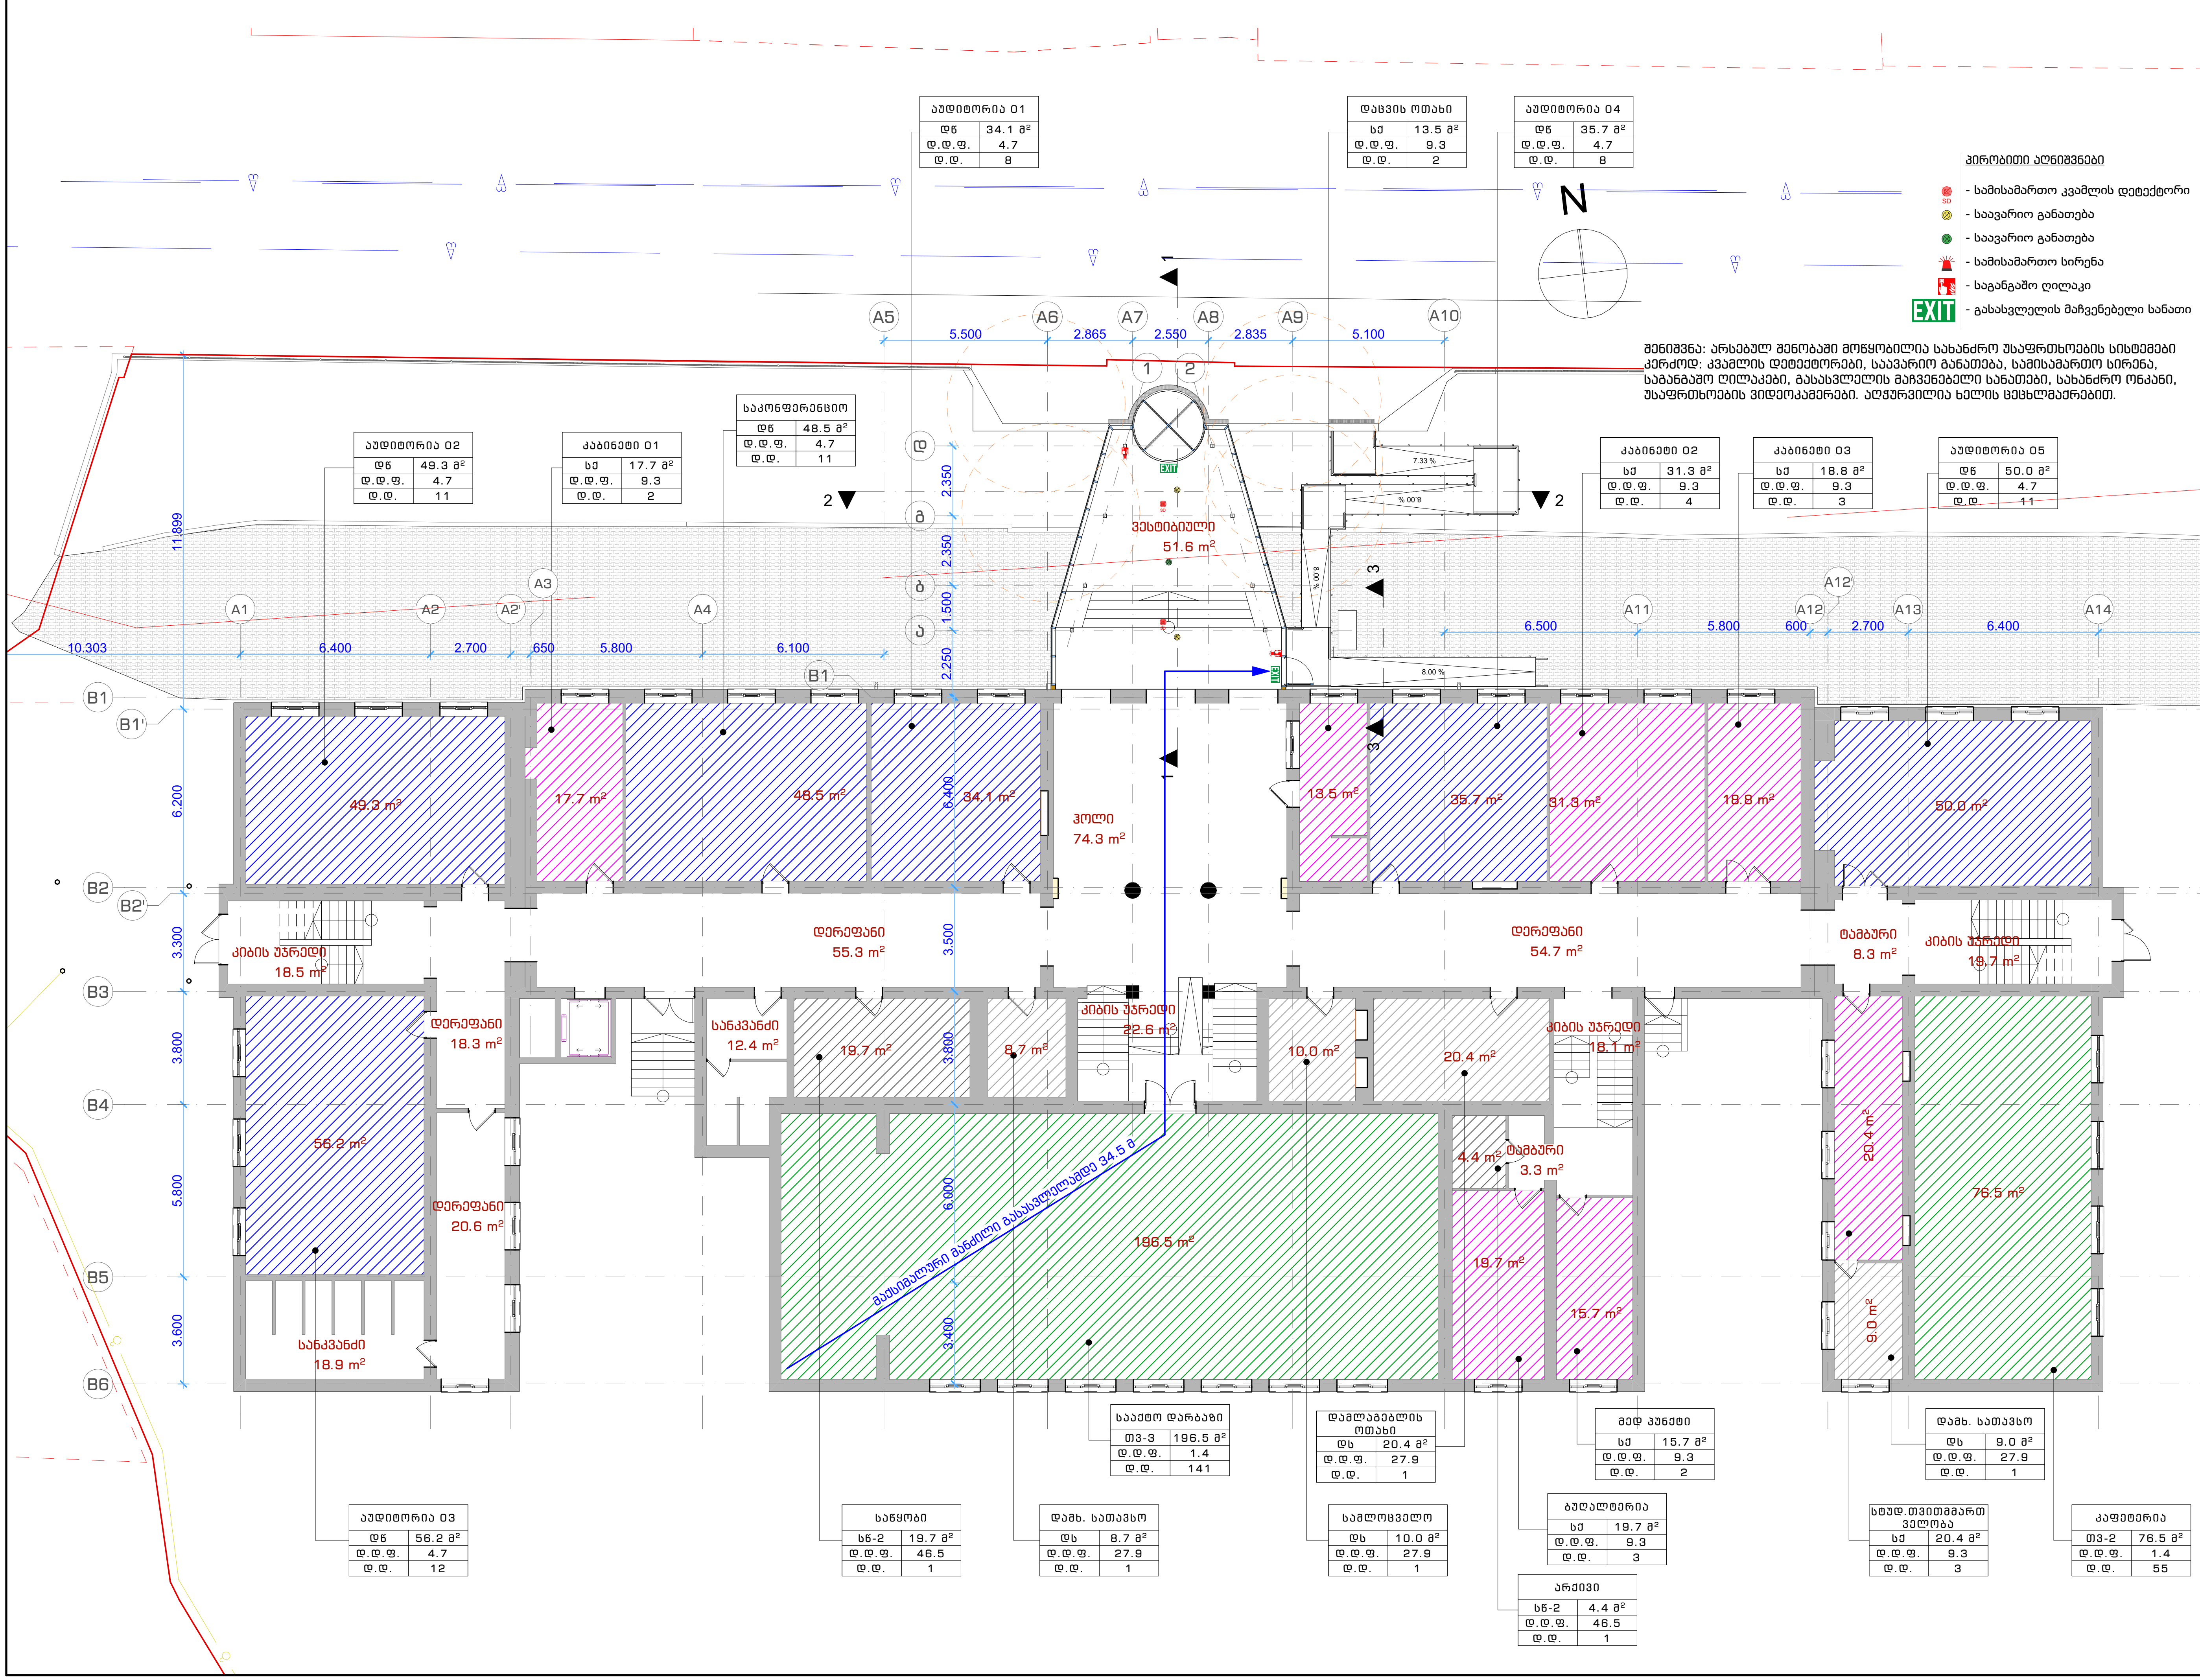

პირობითი აღნიშვნები

- სამისამართო კვამლის დეტექტორი (SD)
- საავარიო განათება
- საავარიო განათება
- სამისამართო სირენა
- საგანგაშო ღილაკი
- გასასვლელის მაჩვენებელი სანათი (EXIT)

შენიშვნა: არსებულ შენობაში მოწყობილია სახანძრო უსაფრთხოების სისტემები კერძოდ: კვამლის დეტექტორები, საავარიო განათება, სამისამართო სირენა, საგანგაშო ღილაკები, გასასვლელის მაჩვენებელი სანათები, სახანძრო ონკანი, უსაფრთხოების ვიდეოკამერები. აღჭურვილია ხელის ცეცხლმაქრებით.

აუდიტორია 01	
დწ	34.1 მ²
დ.დ.ფ.	4.7
დ.დ.	8

დაცვის ოთახი	
სქ	13.5 მ²
დ.დ.ფ.	9.3
დ.დ.	2

აუდიტორია 04	
დწ	35.7 მ²
დ.დ.ფ.	4.7
დ.დ.	8

საკონფერენციო	
დწ	48.5 მ²
დ.დ.ფ.	4.7
დ.დ.	11

აუდიტორია 02	
დწ	49.3 მ²
დ.დ.ფ.	4.7
დ.დ.	11

კაბინეტი 01	
სქ	17.7 მ²
დ.დ.ფ.	9.3
დ.დ.	2

კაბინეტი 02	
სქ	31.3 მ²
დ.დ.ფ.	9.3
დ.დ.	4

კაბინეტი 03	
სქ	18.8 მ²
დ.დ.ფ.	9.3
დ.დ.	3

აუდიტორია 05	
დწ	50.0 მ²
დ.დ.ფ.	4.7
დ.დ.	11

სააქტო დარბაზი	
თ3-3	196.5 მ²
დ.დ.ფ.	1.4
დ.დ.	141

დამლაგებლის ოთახი	
დს	20.4 მ²
დ.დ.ფ.	27.9
დ.დ.	1

მედ პუნქტი	
სქ	15.7 მ²
დ.დ.ფ.	9.3
დ.დ.	2

დამხ. სათავსო	
დს	9.0 მ²
დ.დ.ფ.	27.9
დ.დ.	1

აუდიტორია 03	
დწ	56.2 მ²
დ.დ.ფ.	4.7
დ.დ.	12

საწყობი	
სწ-2	19.7 მ²
დ.დ.ფ.	46.5
დ.დ.	1

დამხ. სათავსო	
დს	8.7 მ²
დ.დ.ფ.	27.9
დ.დ.	1

სამლოცველო	
დს	10.0 მ²
დ.დ.ფ.	27.9
დ.დ.	1

ბუღალტერია	
სქ	19.7 მ²
დ.დ.ფ.	9.3
დ.დ.	3

არქივი	
სწ-2	4.4 მ²
დ.დ.ფ.	46.5
დ.დ.	1

სტუდ.თვითმმართველობა	
სქ	20.4 მ²
დ.დ.ფ.	9.3
დ.დ.	3

კაფეტერია	
თ3-2	76.5 მ²
დ.დ.ფ.	1.4
დ.დ.	55

ფურცელი #02.6

მასშტაბი

თარიღი 12/29/2023

შენობის აბსოლუტური ნიშნული ±0.00=+560.60

შეასრულა

შეამოწმა

სტადია: ჩაკონსერვაციის პროექტი

ნახაზი: სართულის გეგმა ±0.00 ნიშ.

ობიექტის დასახელება: საქართველოს საპატრიარქოს უნივერსიტეტი ჰიუ; მთავარი კორპუსის ჩაკონსერვაციის არქიტექტურული პროექტი (მიშენება)

მისამართი: სამღვრეთის ქ. #5, ქ. თბილისი

დირექტორი ლ. ბურჭულაძე

პრ. მთ. არქ. გ. კაციტაძე

BK Architects

ფუნდამენტის გეგმა
მ 1:100

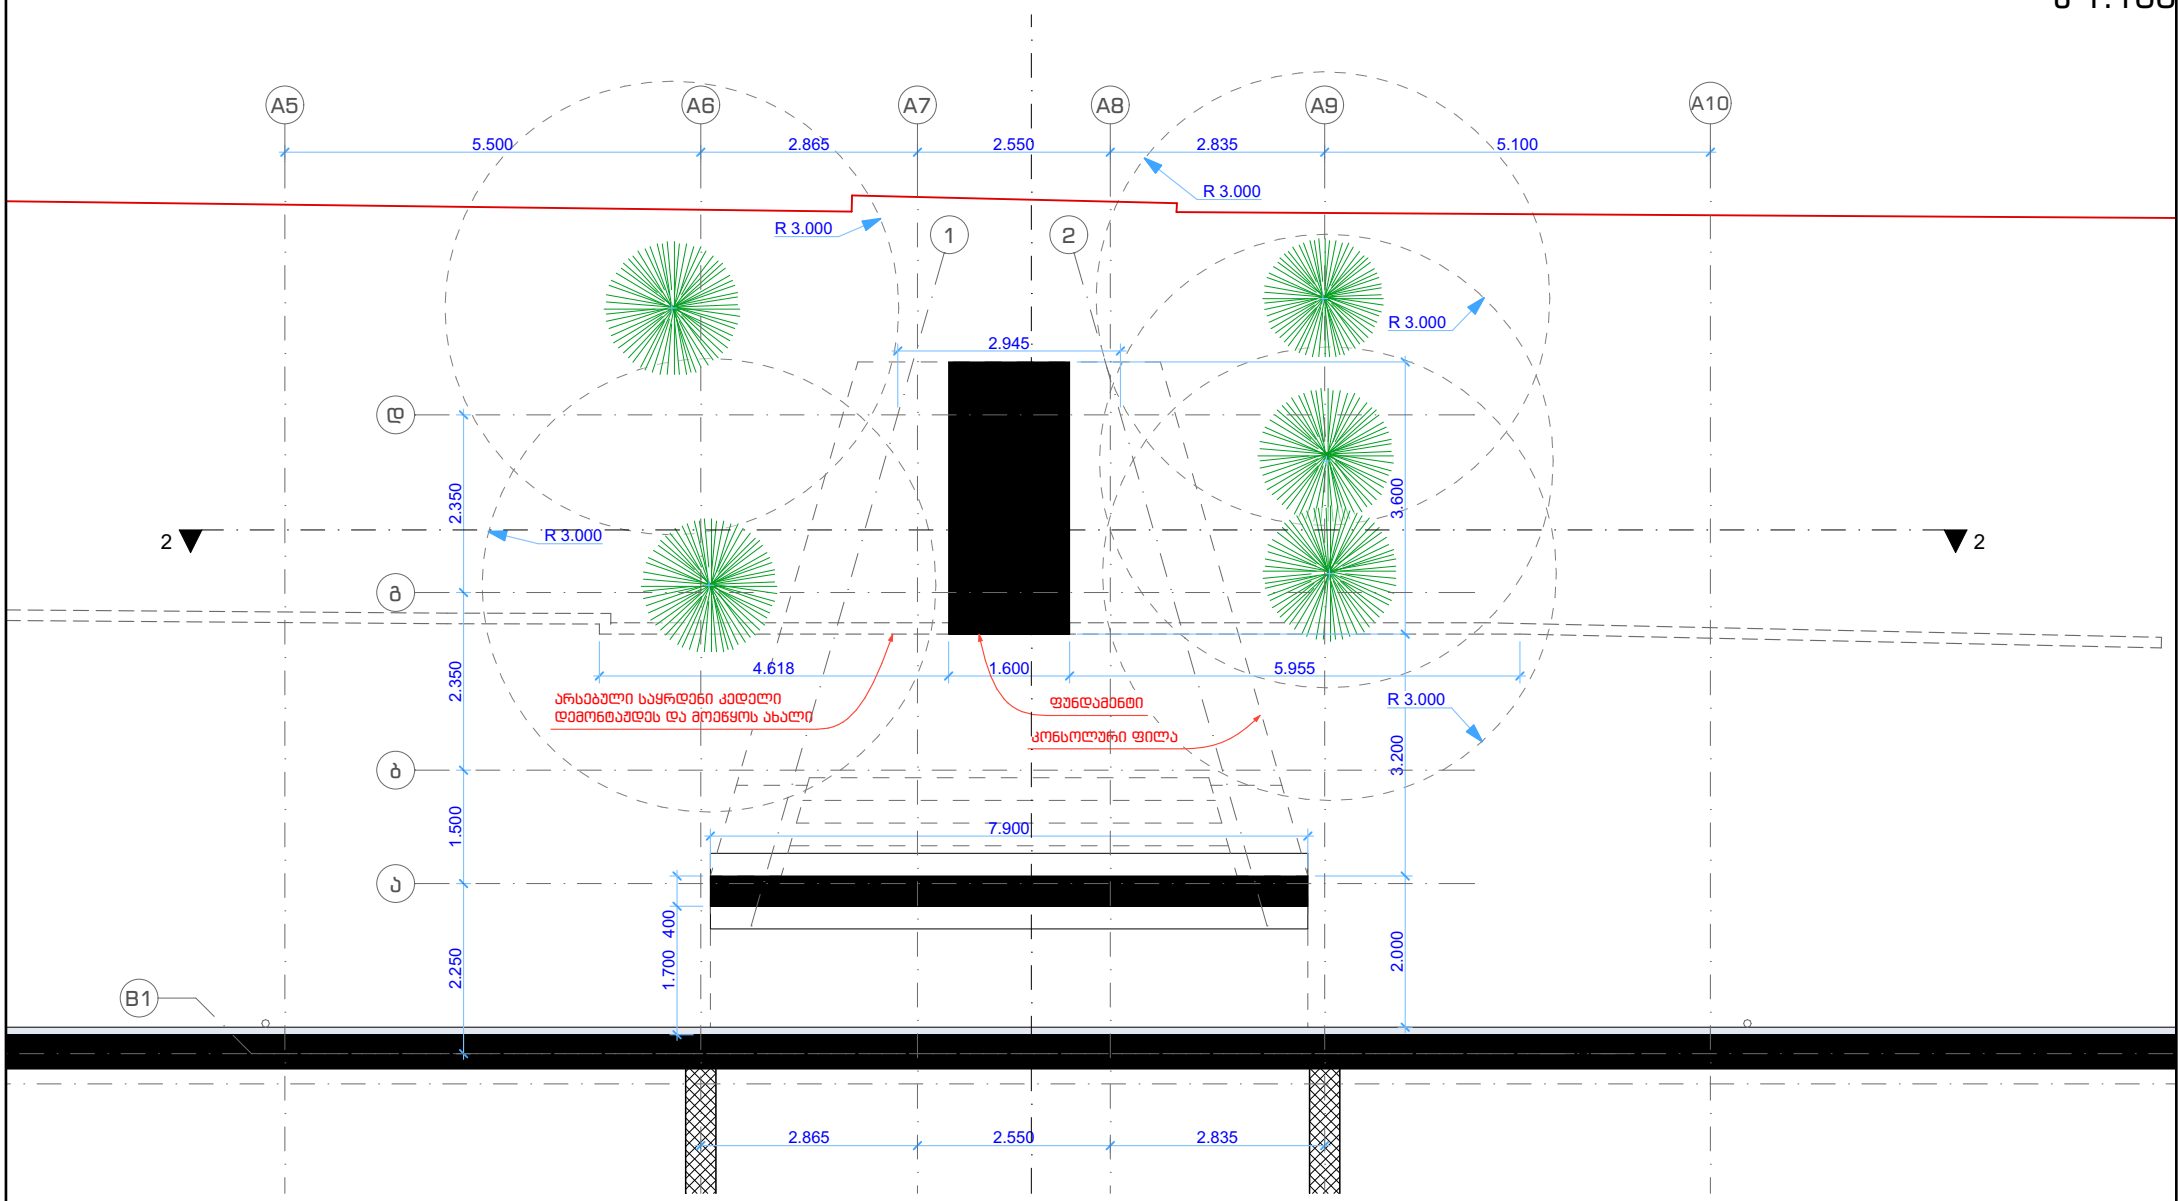

სახურავის გეგმა
მ 1:100

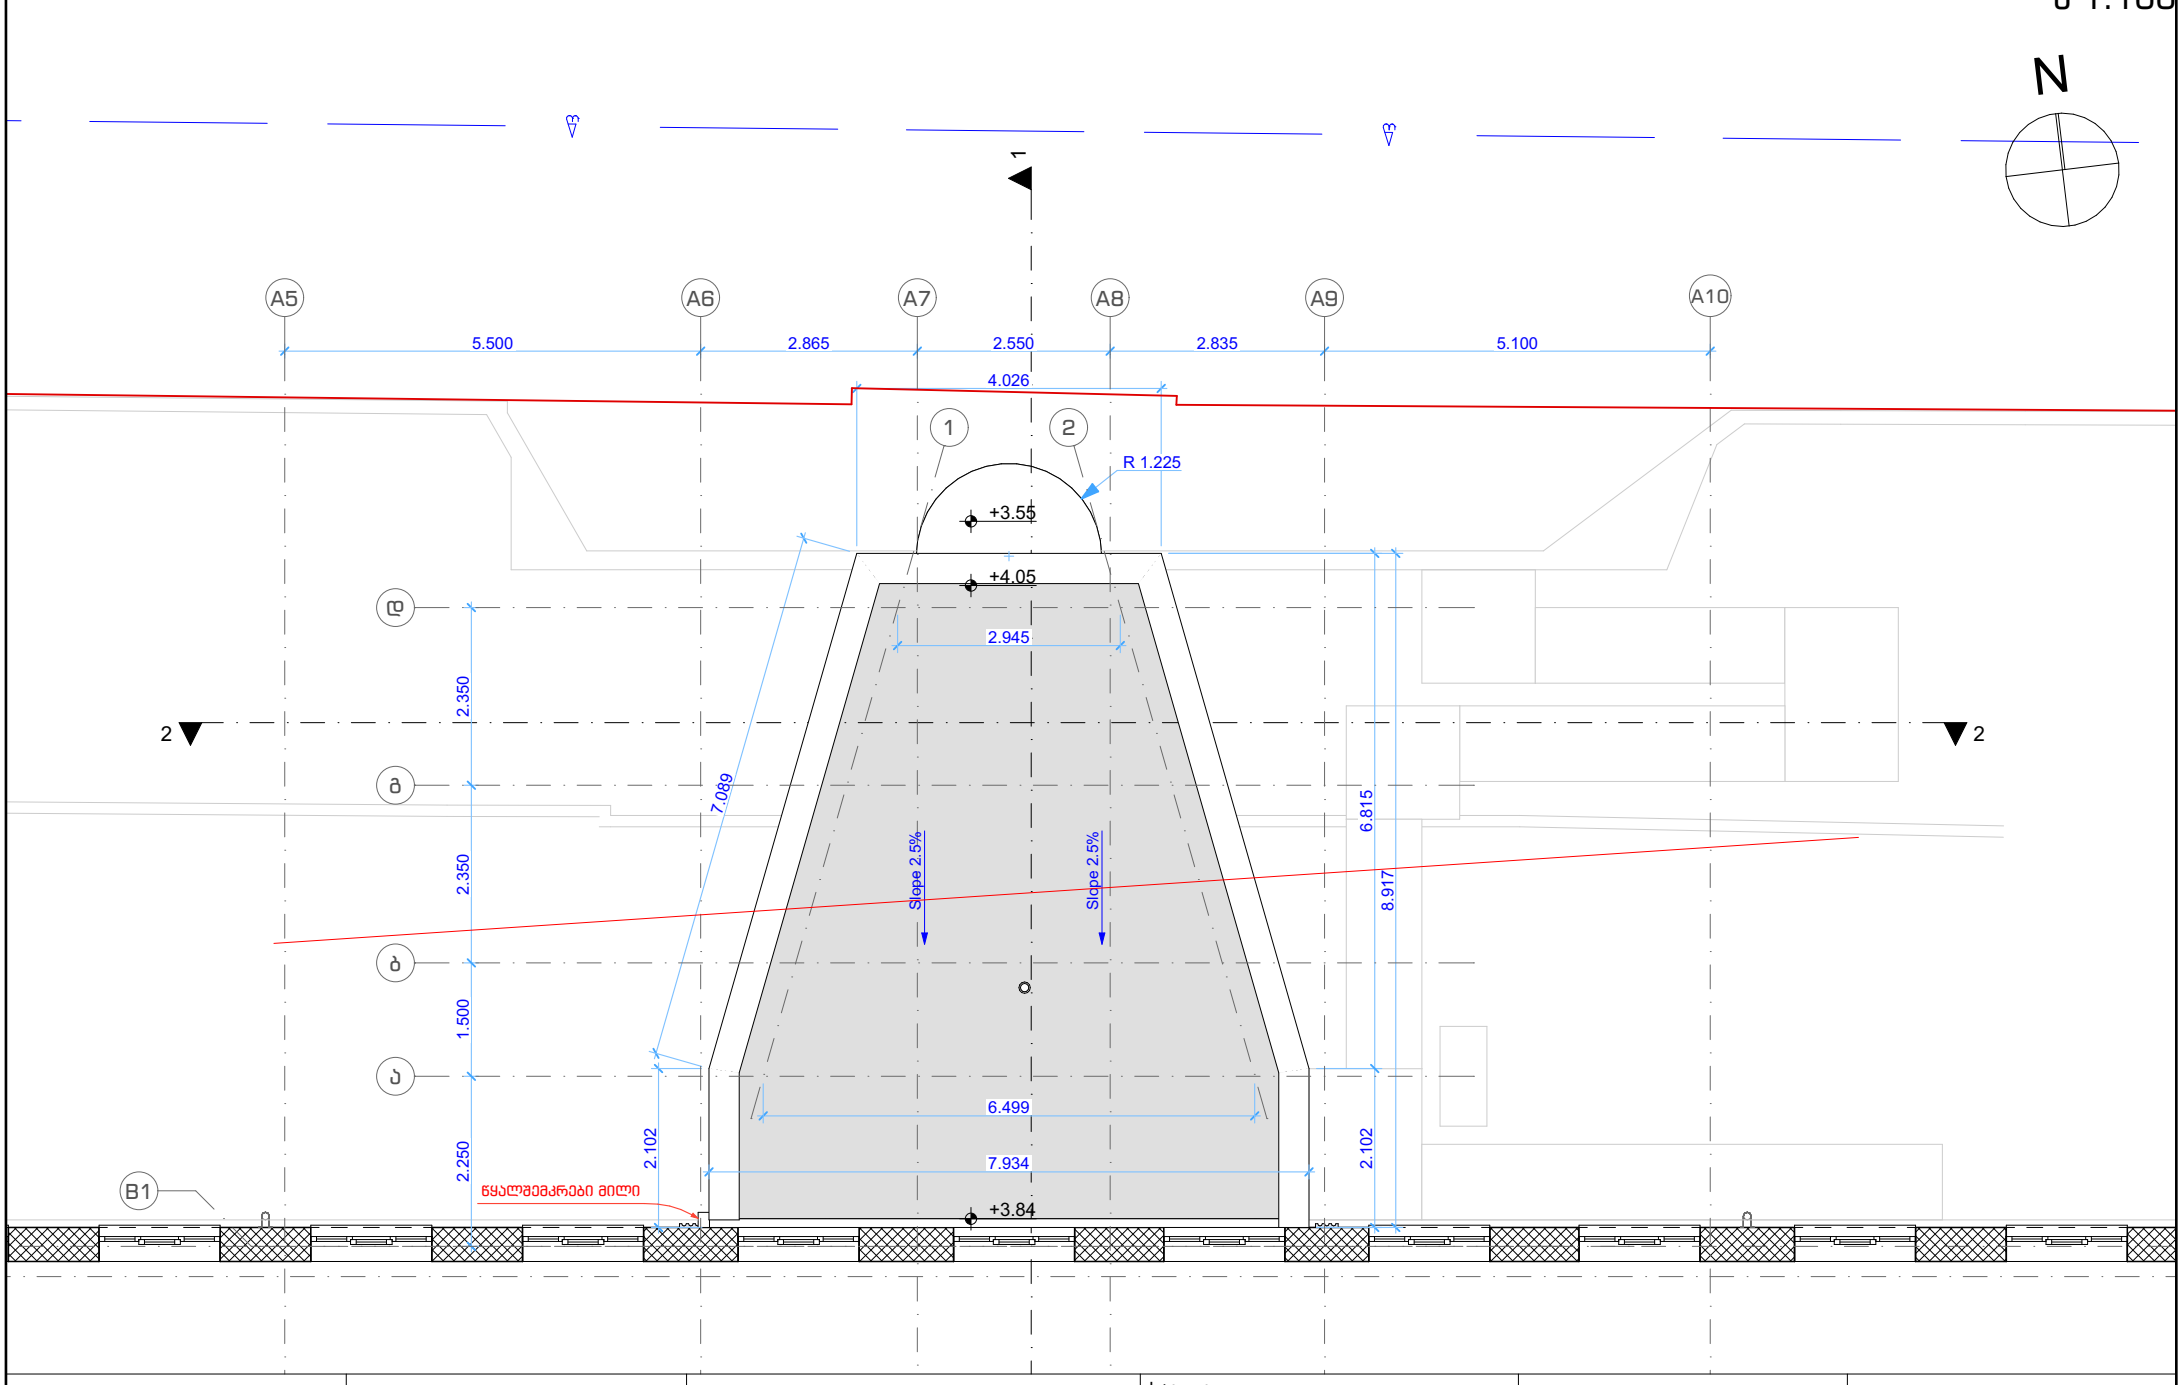

BK Architects	დირექტორი დ. ბურჭულაძე პრ. მთ. არქ. გ. კაციტაძე	ობიექტის დასახელება: საქართველოს საერთაშორისო უნივერსიტეტი ჯიუ; მთავარი კორპუსის რეკონსტრუქციის არქიტექტურული პროექტი (მიშენება) მისამართი: სამღერეთის ქ. #5, ქ. თბილისი	სტადია რეკონსტრუქციის პროექტი ნახაზი ფუნდამენტის გეგმა, სახურავის გეგმა	შენობის აბსოლიტური ნიშნული ±0,00=+560.60 შეასრულა გ. კაციტაძე შეამოწმა დ. ბურჭულაძე	ფურცელი #02.7 მასშტაბი 1:100 თარიღი 12/29/2023