

ჭრილი 1-1
მ 1:100

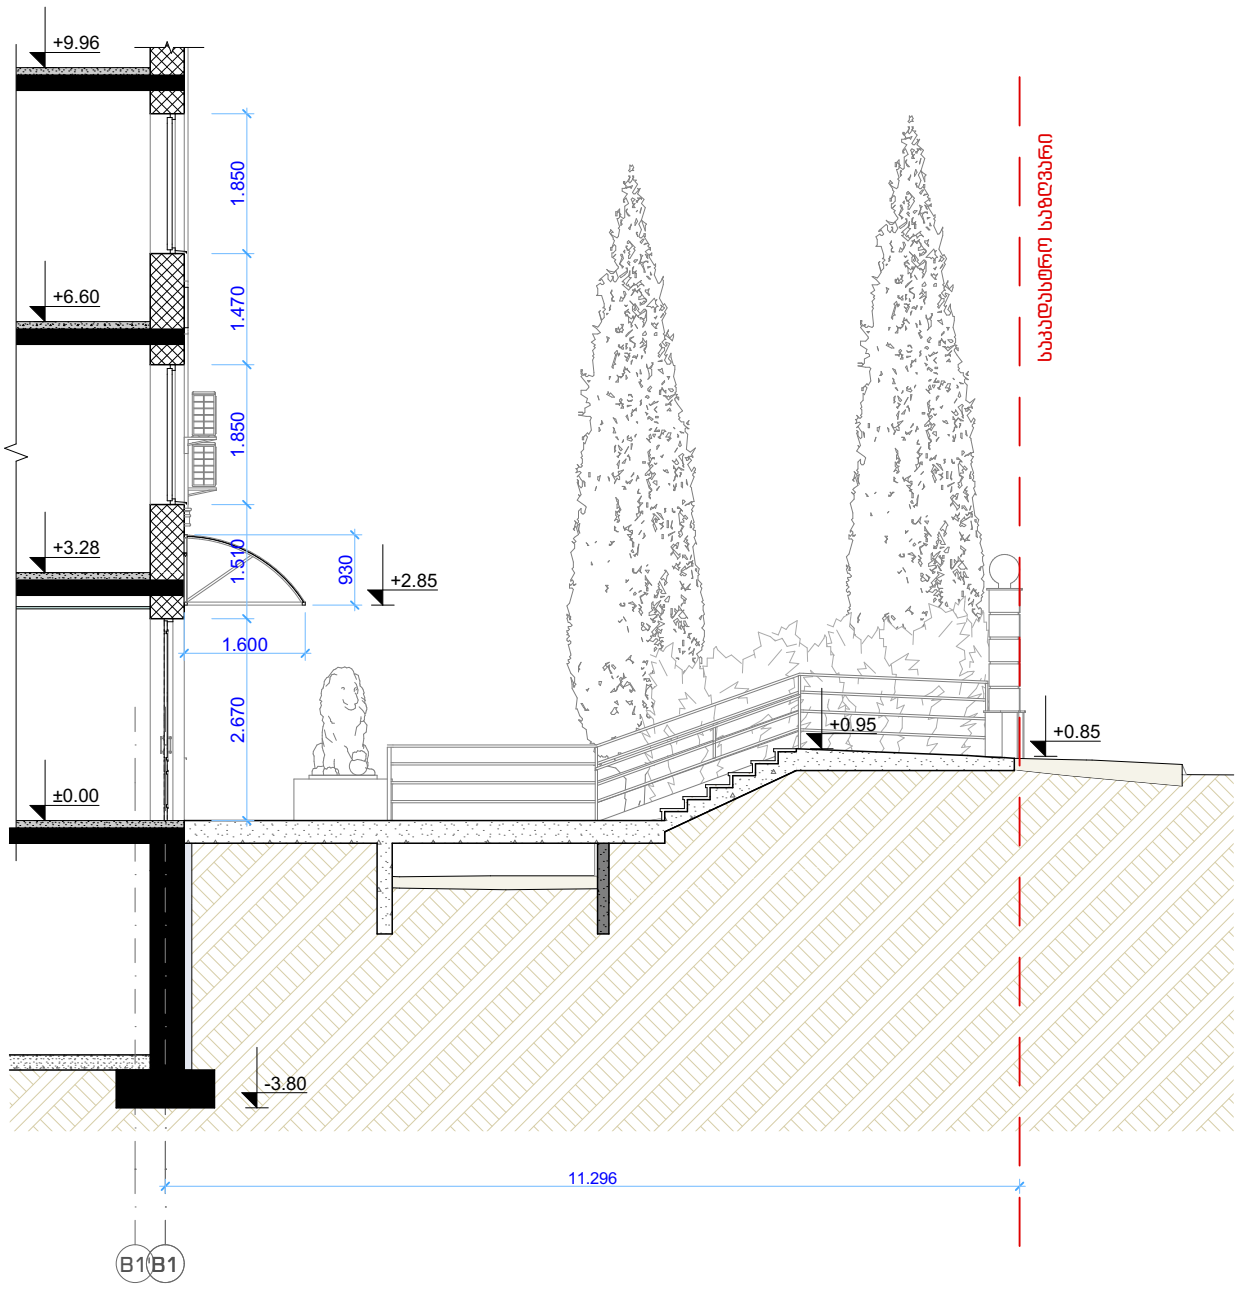


ფრაგმენტული ფასადი "A10-A5" ღ/შ
მ 1:100

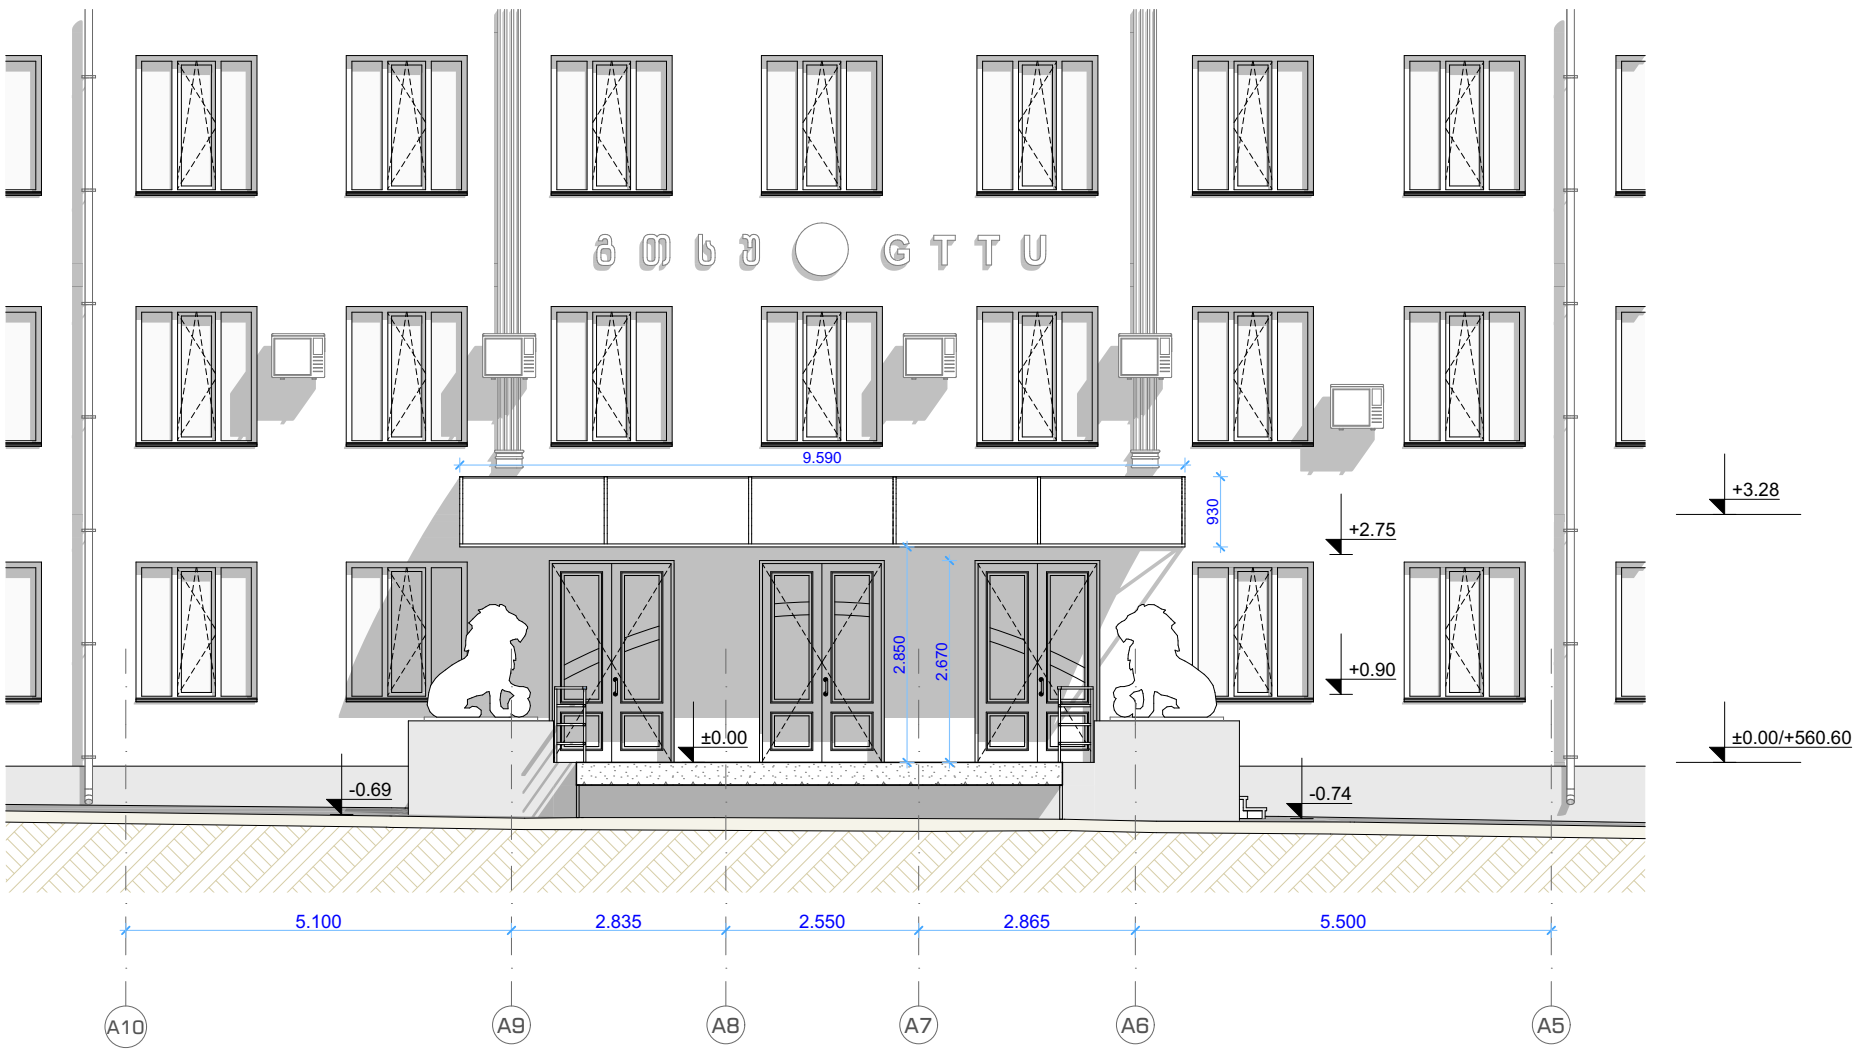


BK Architects	დირექტორი დ. ბურჭულაძე პრ. მთ. არქ. გ. კაციტაძე	ობიექტის დასახელება: საქართველოს საერთაშორისო უნივერსიტეტი ჯიუ; მთავარი კორპუსის რეკონსტრუქციის არქიტექტურული პროექტი (მიშენება) მისამართი: სამღერეთის ქ. #5, ქ. თბილისი	სტადია არსებული სიტუაცია ნახაზი ჭრილი 1-1, ფრაგმენტული ფასადი "A10-A5" ღ/შ	შენობის აბსოლიტური ნიშნული ±0,00=+560.60 შეასრულა გ. კაციტაძე შეამოწმა დ. ბურჭულაძე	ფურცელი #01.6 მასშტაბი 1:100 თარიღი 12/29/2023

ჭრილი 2-2
მ 1:100

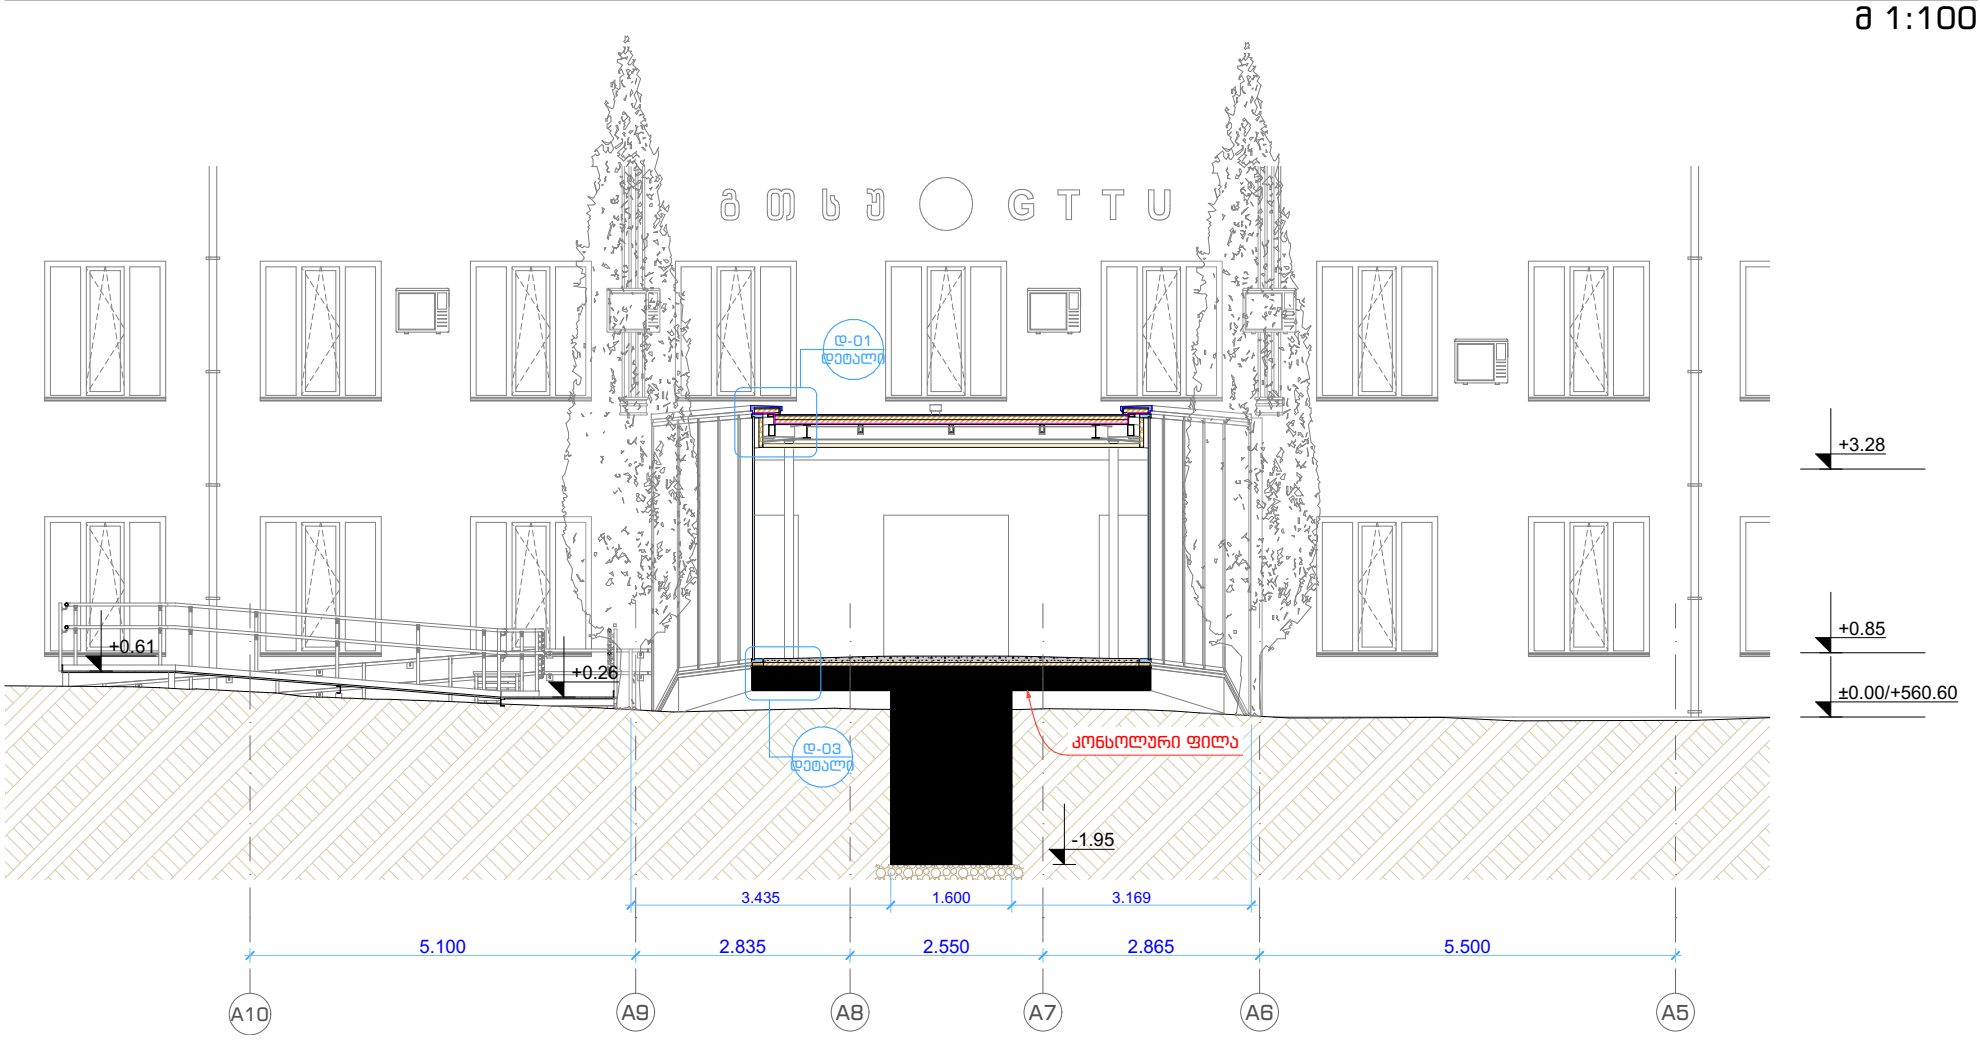


ფრაგმენტული ფასადი "A10-A5" ღ/შ
მ 1:100

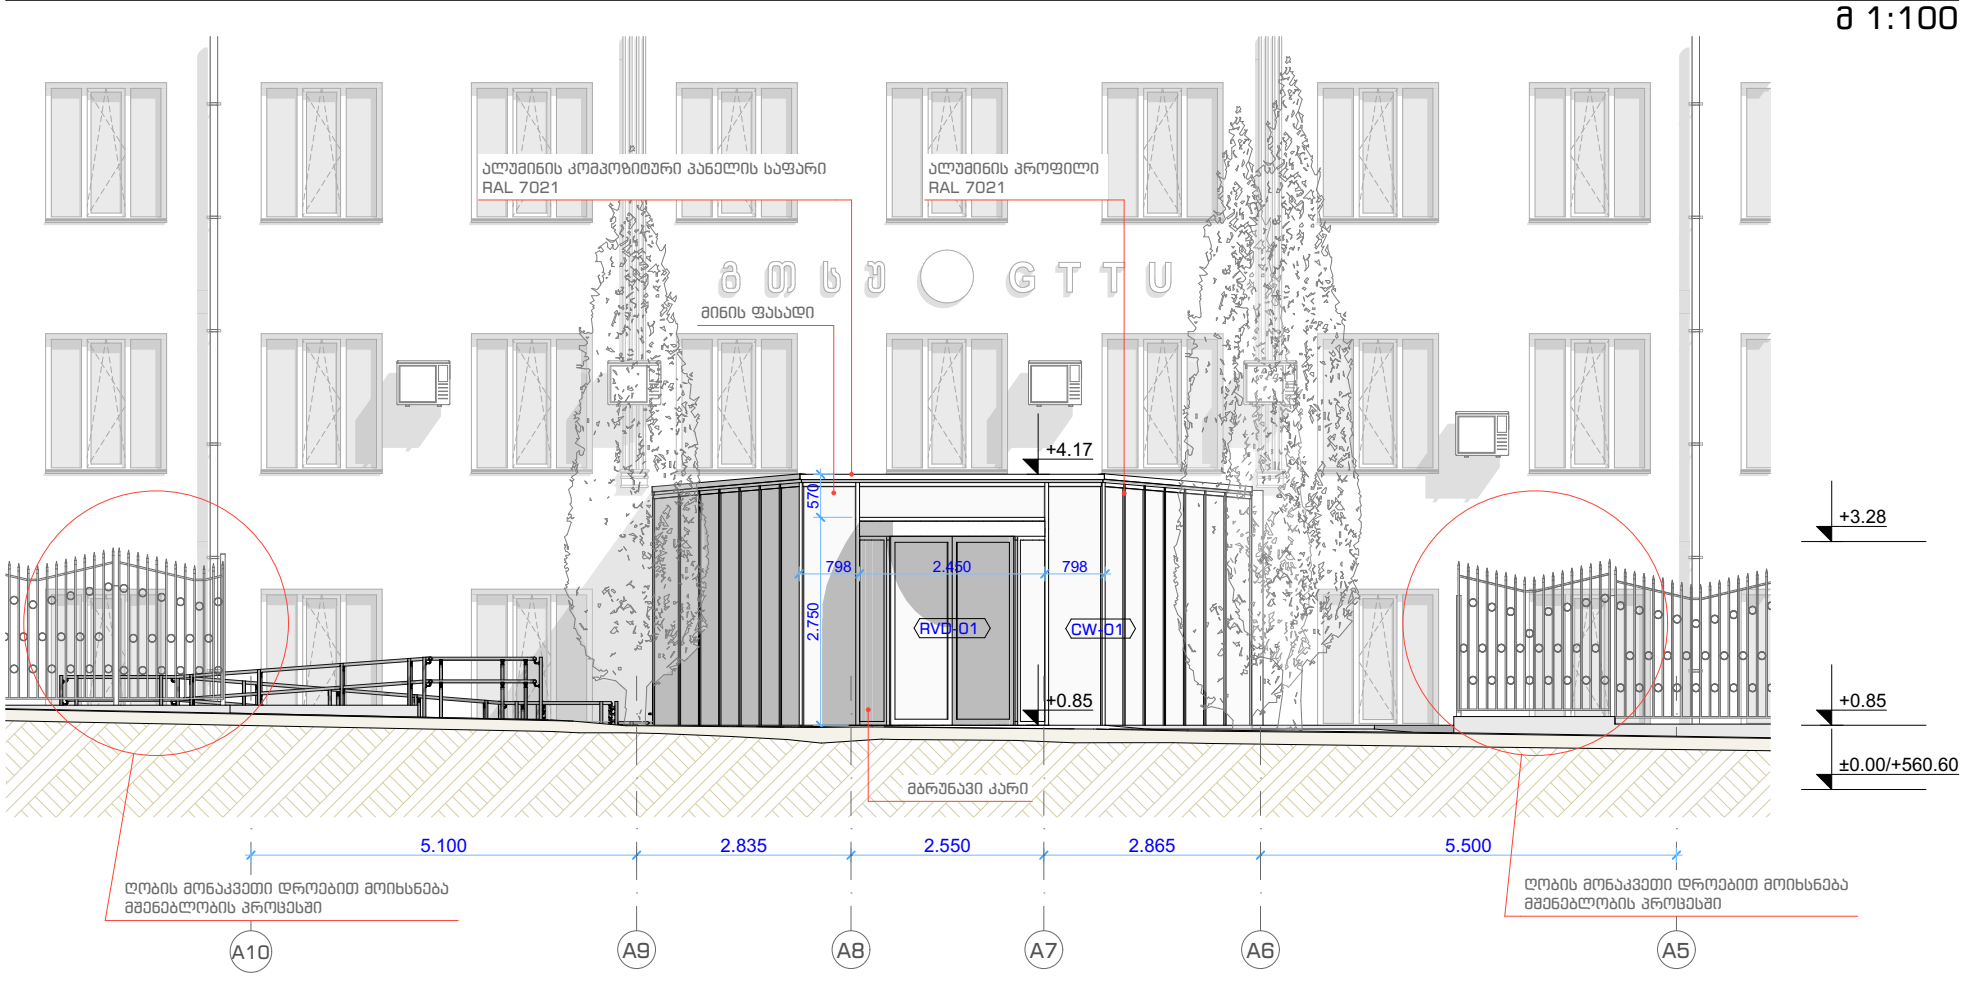




BK Architects	დირექტორი დ. ბურჭულაძე პრ. მთ. არქ. გ. კაციტაძე	ობიექტის დასახელება: საქართველოს საერთაშორისო უნივერსიტეტი ჯიუ; მთავარი კორპუსის რეკონსტრუქციის არქიტექტურული პროექტი (მიშენება) მისამართი: სამღერეთის ქ. #5, ქ. თბილისი	სტადია რეკონსტრუქციის პროექტი ნახაზი ჭრილი 2-2, ფრაგმენტული ფასადი "A10-A5" ღ/შ	შენობის აბსოლიტური ნიშნული ±0,00=+560.60 შეასრულა გ. კაციტაძე შეამოწმა დ. ბურჭულაძე	ფურცელი #02.9 მასშტაბი 1:100 თარიღი 12/29/2023

ფასადი "ა-დ"ღ/მ
მ 1:100

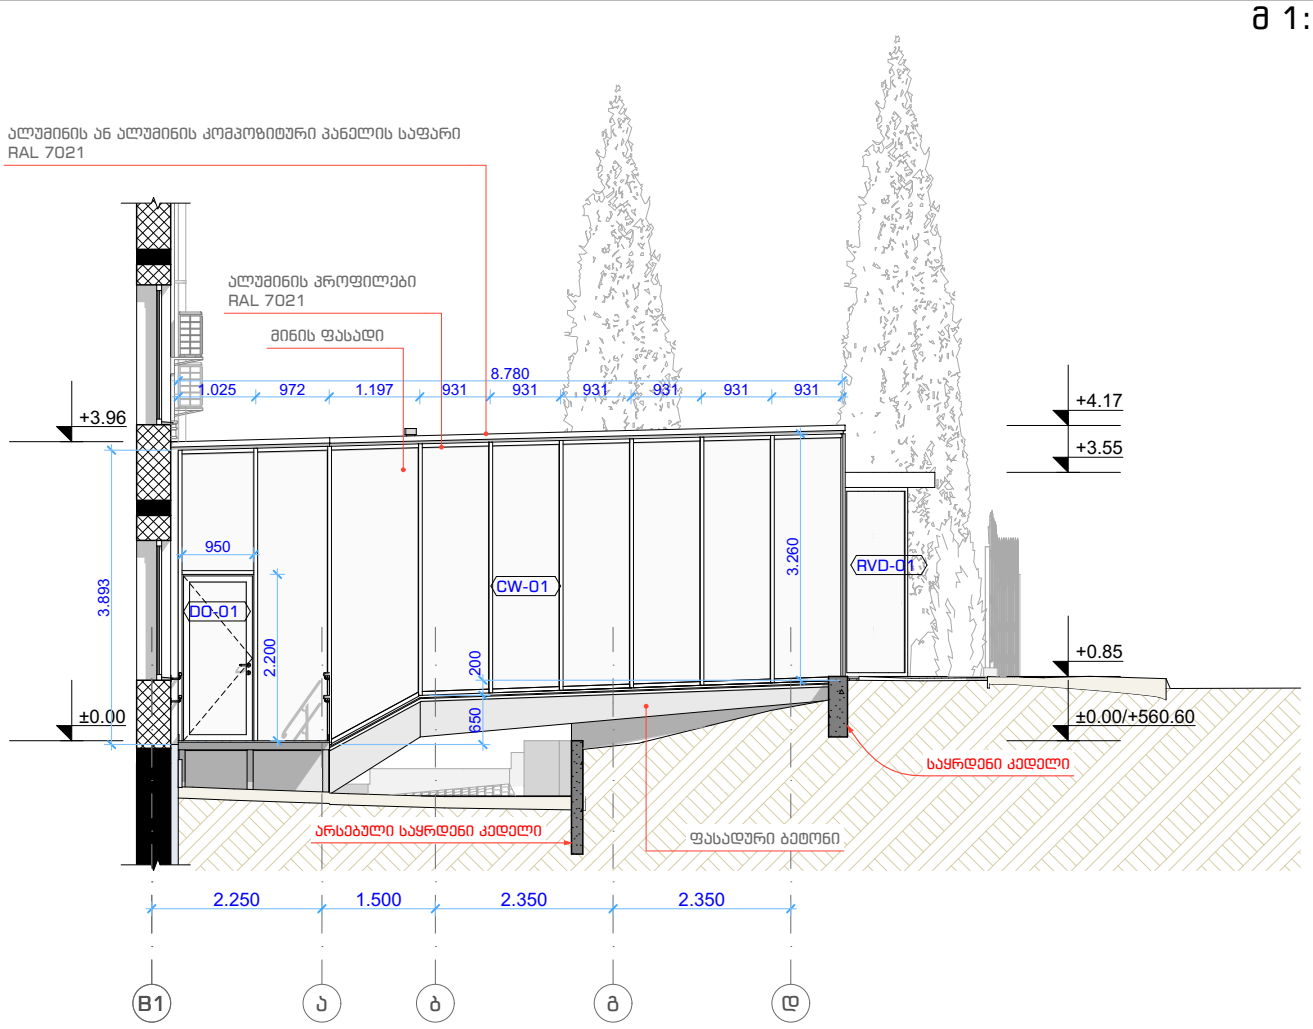


ფასადი "დ-ა"ღ/მ
მ 1:100

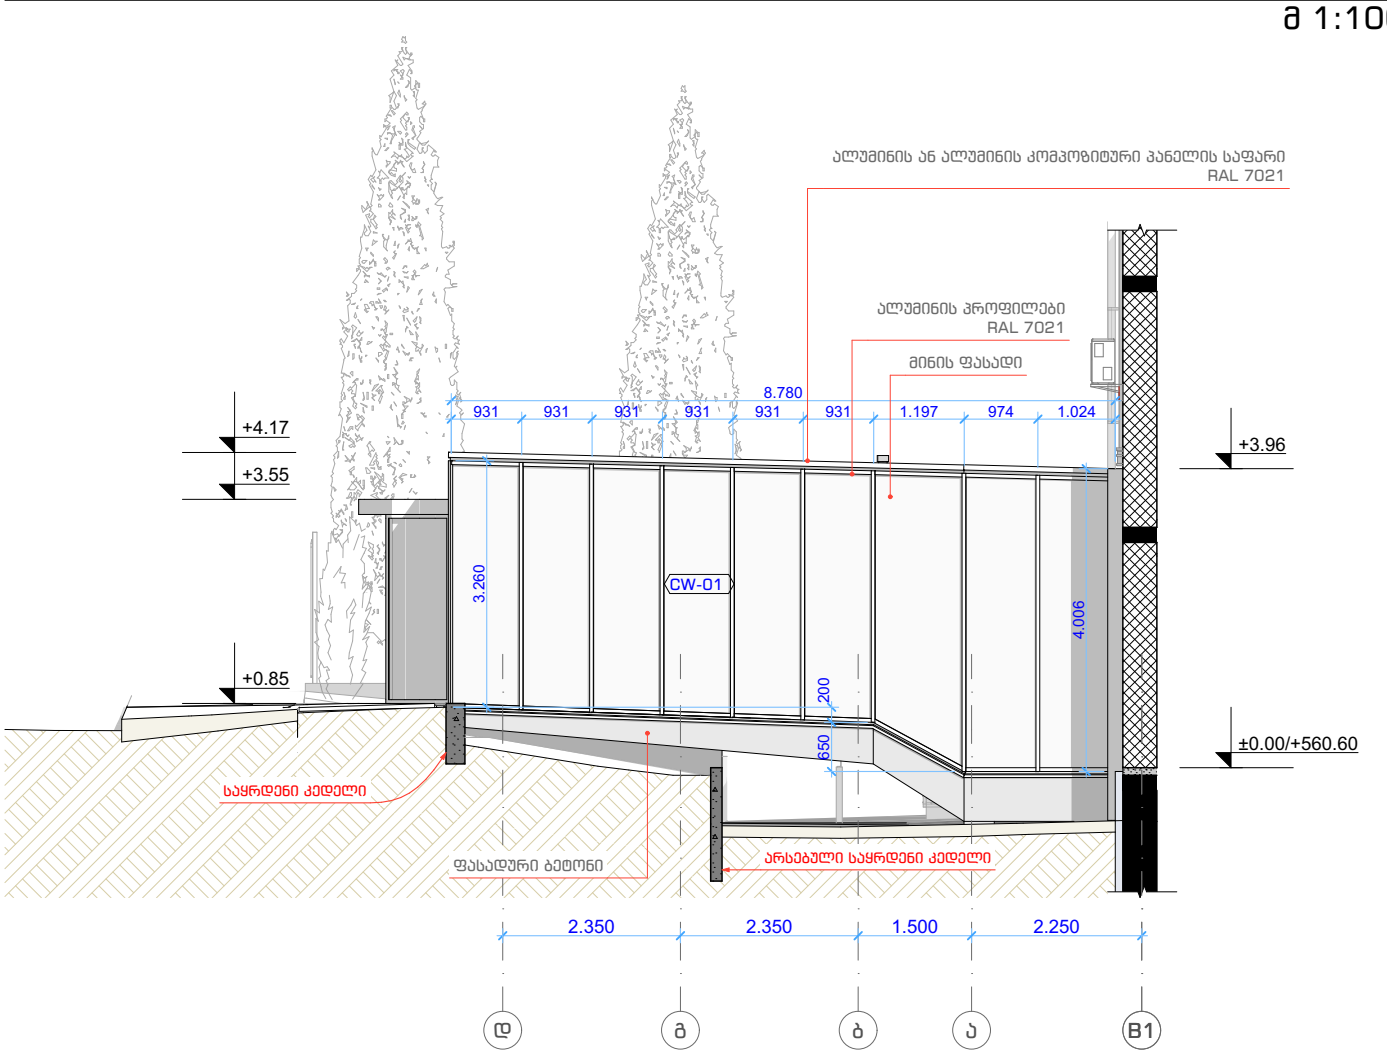

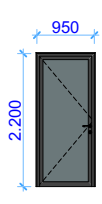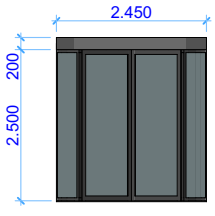
კარების სპეციფიკაცია		
დასახელება	DO-01	RVD-01
სიგანე (მ)	950	2,450
სიმაღლე (მ)	2,200	2,700
წინხედი		
ნომინალური ფართობი (მ2)	2.1	6.5
რაოდენობა	1	1

BK Architects	დირექტორი დ. ბურჭულაძე პრ. მთ. არქ. გ. კაციტაძე	ობიექტის დასახელება: საქართველოს საერთაშორისო უნივერსიტეტი ჯიუ; მთავარი კორპუსის რეკონსტრუქციის არქიტექტურული პროექტი (მიშენება) მისამართი: სამღერეთის ქ. #5, ქ. თბილისი	სტადია რეკონსტრუქციის პროექტი ნახაზი ფასადი "ა-დ"ღ/მ, ფასადი "დ-ა"ღ/მ, კარების სპეციფიკაცია	შენობის აბსოლიტური ნიშნული ±0,00=+560.60 შეასრულა გ. კაციტაძე შეამოწმა დ. ბურჭულაძე	ფურცელი #02.10 მასშტაბი 1:100 თარიღი 12/29/2023


CW-01 ხედი 01
მ 1:50

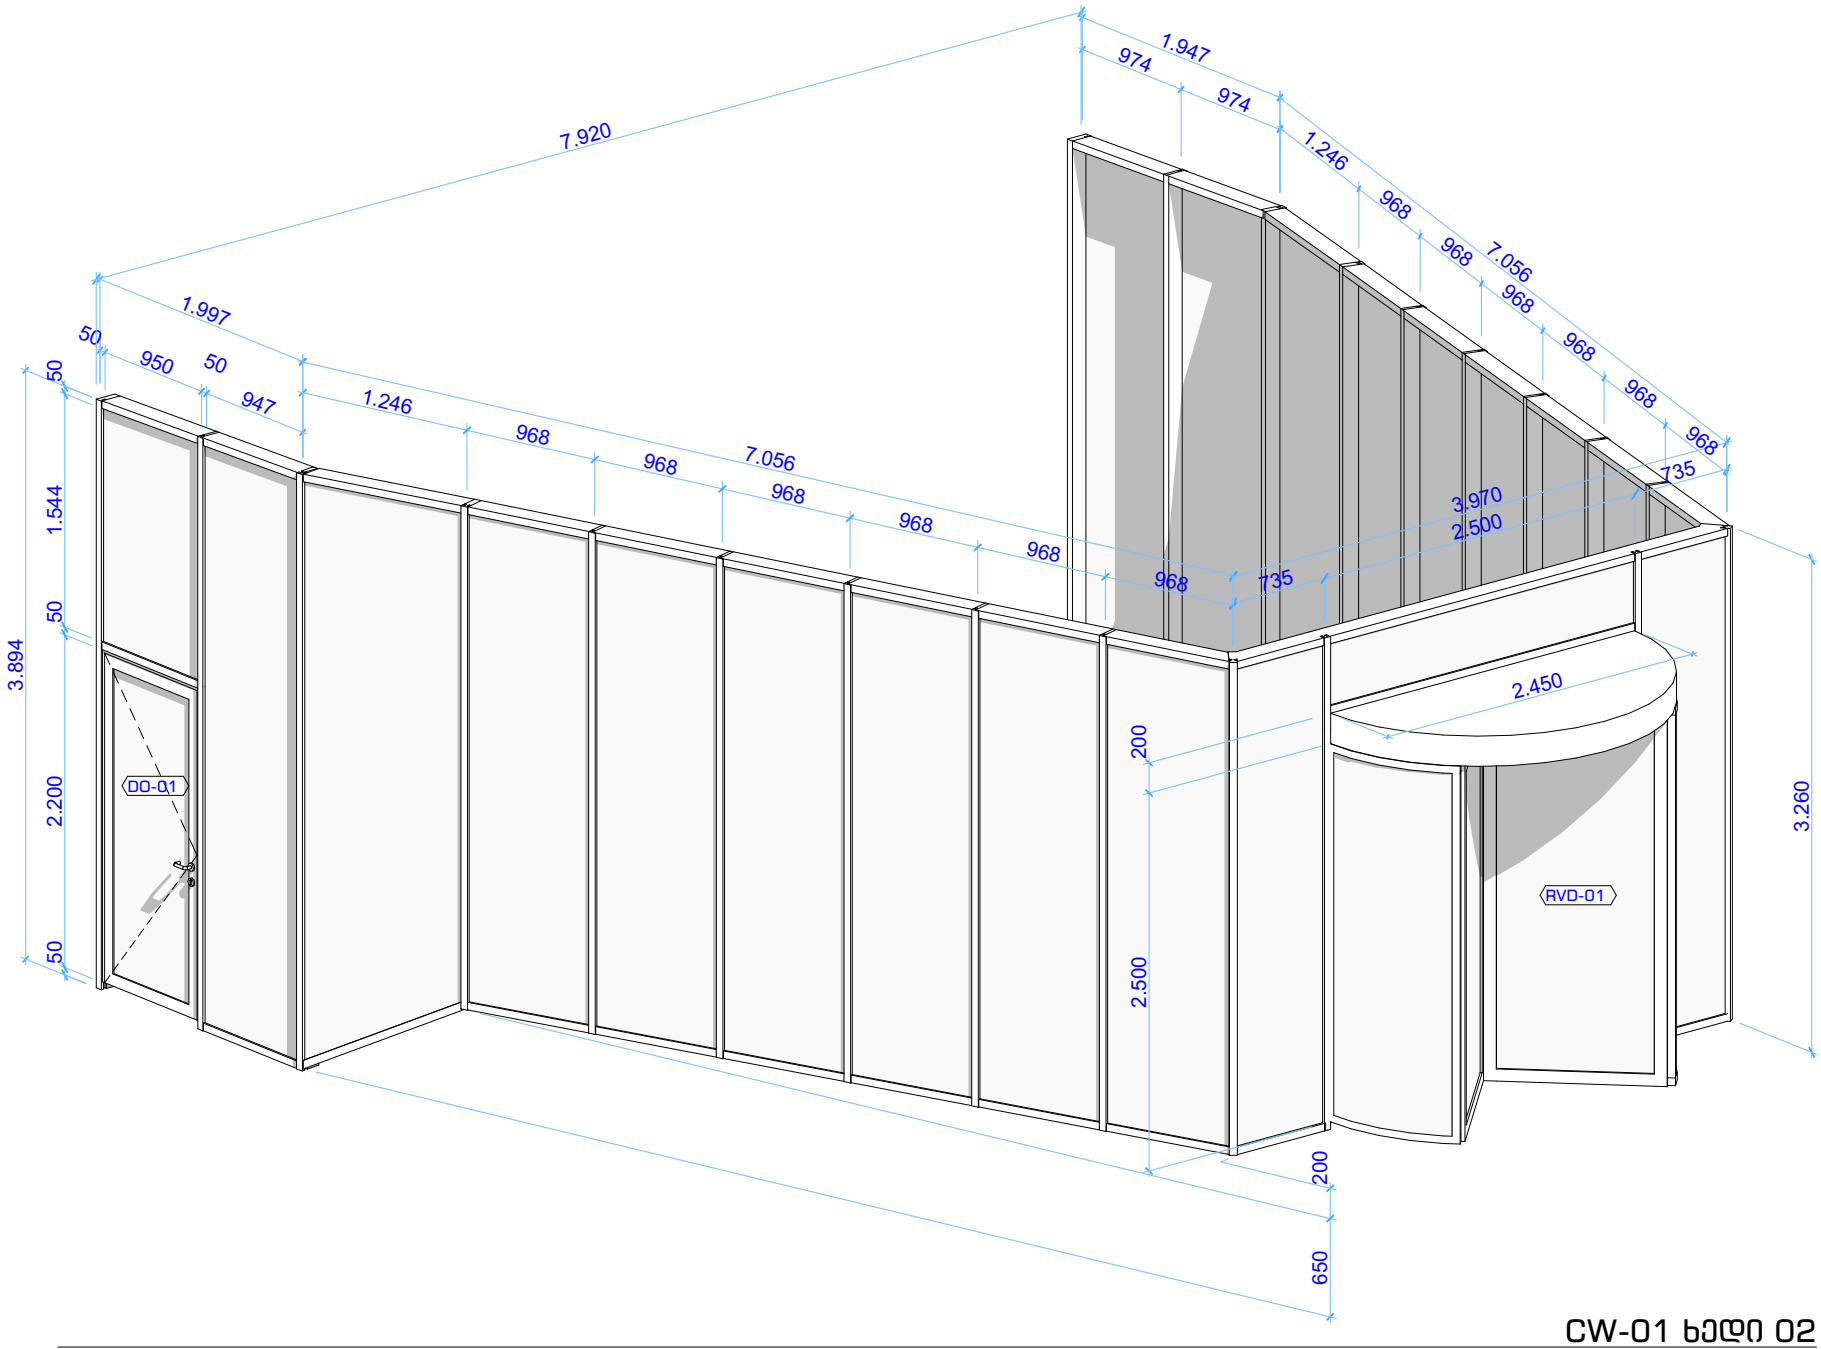
7.920
1.997
1.947
974
974
1.246
968
968
7.056
968
968
968


დ-01 დეტალი
მ 1:10

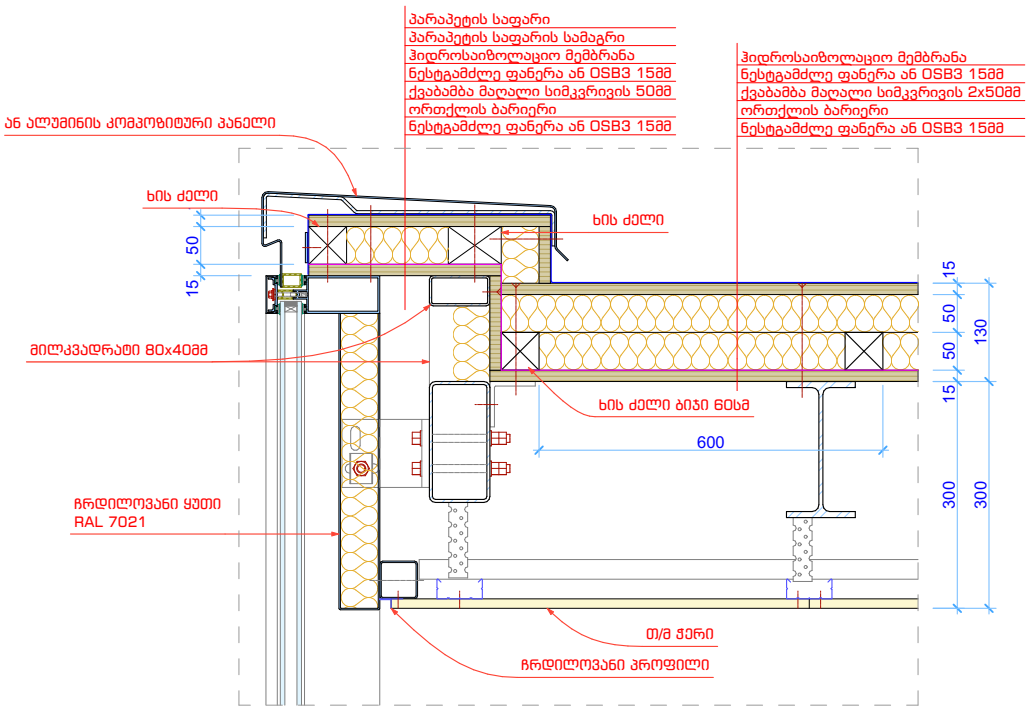


დ-02 დეტალი
მ 1:10

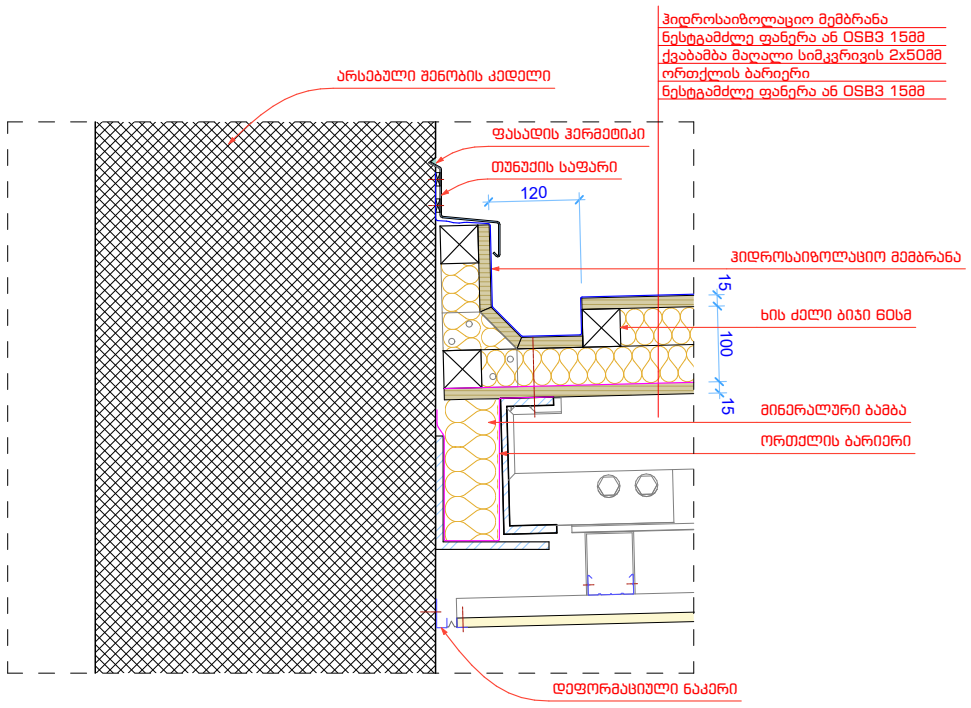

დ-03 დეტალი
მ 1:10

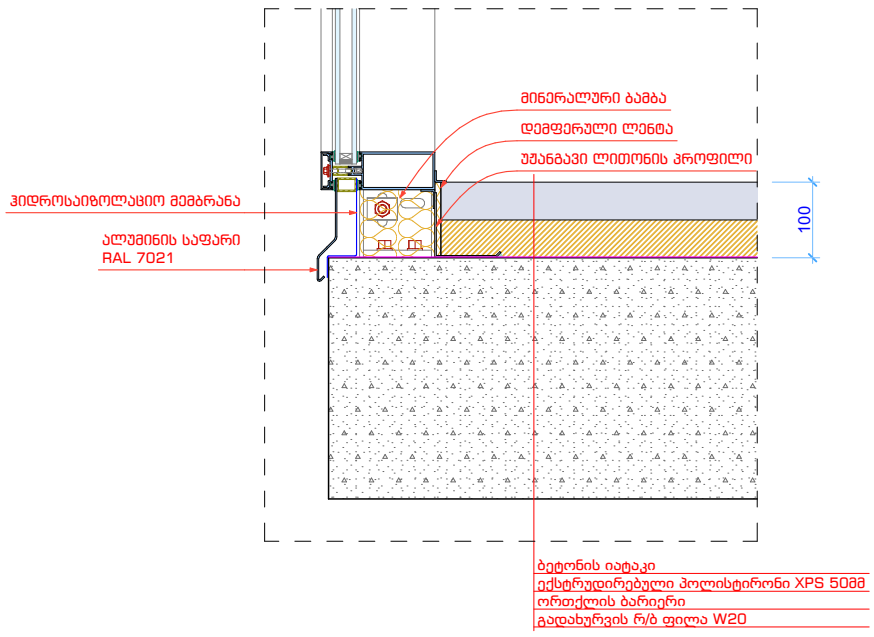

დ-04 დეტალი
მ 1:10

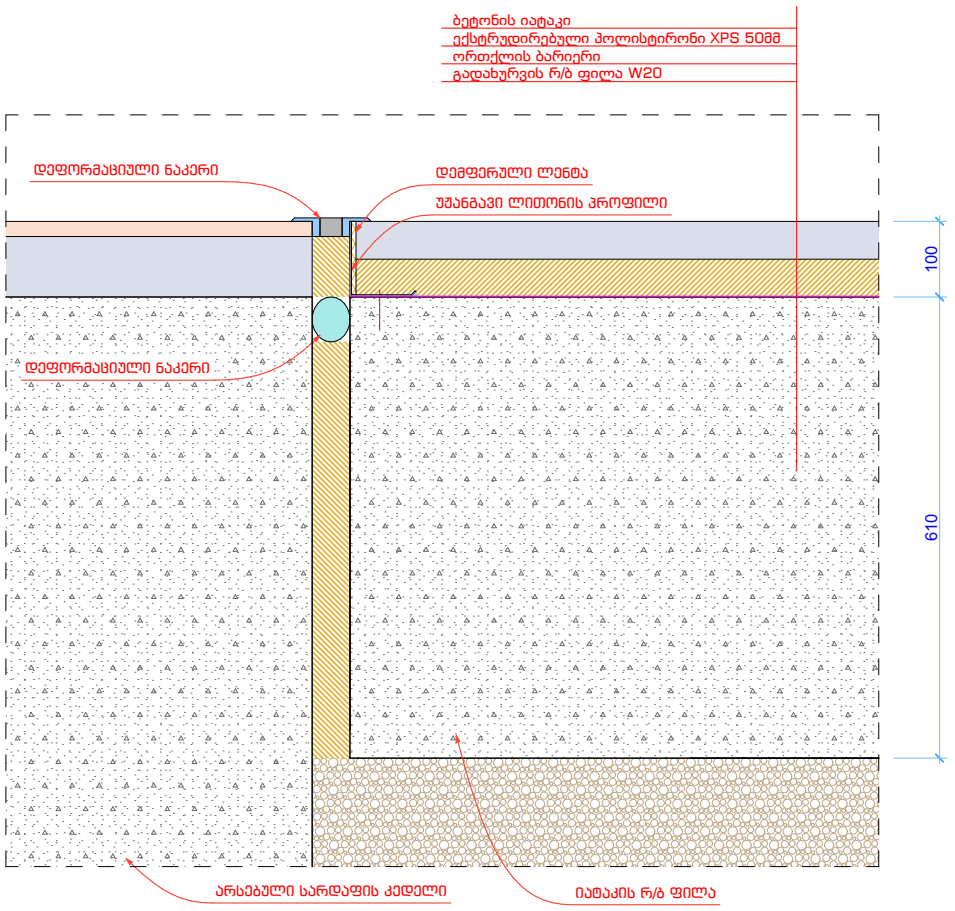

შენიშვნა: დეტალები წარმოადგენს პრინციპული გადაწყვეტას და შესაძლებელია დაკორექტირდეს საშემსრულებლო ნახაზების მომზადებისას
ხის ქვეკონსტრუქცია დამუშავდეს აალებასაწინააღმდეგო და ანტისეპტიკური ხსნარით

BK Architects	დირექტორი დ. ბურჭულაძე პრ. მთ. არქ. გ. კაციტაძე	ობიექტის დასახელება: საქართველოს საერთაშორისო უნივერსიტეტი ჯიუ; მთავარი კორპუსის რეკონსტრუქციის არქიტექტურული პროექტი (მიშენება) მისამართი: სამღერეთის ქ. #5, ქ. თბილისი	სტადია რეკონსტრუქციის პროექტი ნახაზი დეტალი დ-01, დ-02, დ-03, დ-04	შენობის აბსოლიტური ნიშნული ±0,00=+560.60 შეასრულა გ. კაციტაძე შეამოწმა დ. ბურჭულაძე	ფურცელი #02.12 მასშტაბი 1:10 თარიღი 12/29/2023

გამოყენებული მასალები
მ 1:100

მბრუნავი კარი




ფასადური ბეტონი



მინის ფასადი



მინის ფასადის პროფილი

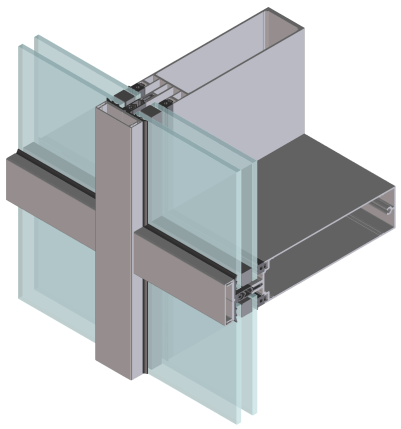

ალუმინის კომპოზიტური პანელი



BK Architects	დირექტორი დ. ბურჭულაძე პრ. მთ. არქ. გ. კაციტაძე	ობიექტის დასახელება: საქართველოს საერთაშორისო უნივერსიტეტი ჯიუ; მთავარი კორპუსის რეკონსტრუქციის არქიტექტურული პროექტი (მიშენება) მისამართი: სამღერეთის ქ. #5, ქ. თბილისი	სტადია რეკონსტრუქციის პროექტი	შენობის აბსოლიტური ნიშნული ±0,00=+560.60	ფურცელი #02.16
			ნახაზი გამოყენებული მასალები	შეასრულა გ. კაციტაძე შეამოწმა დ. ბურჭულაძე	მასშტაბი 1:100 თარიღი 12/29/2023