
მისამართი: ქ.თბილისი, სარაჭიშვილის გამზირის მიმდებარედ,
ხვეძმარის ტერიტორიაზე

გ ე ნ - გ ე გ მ ა
მ . 1 : 5 0 0

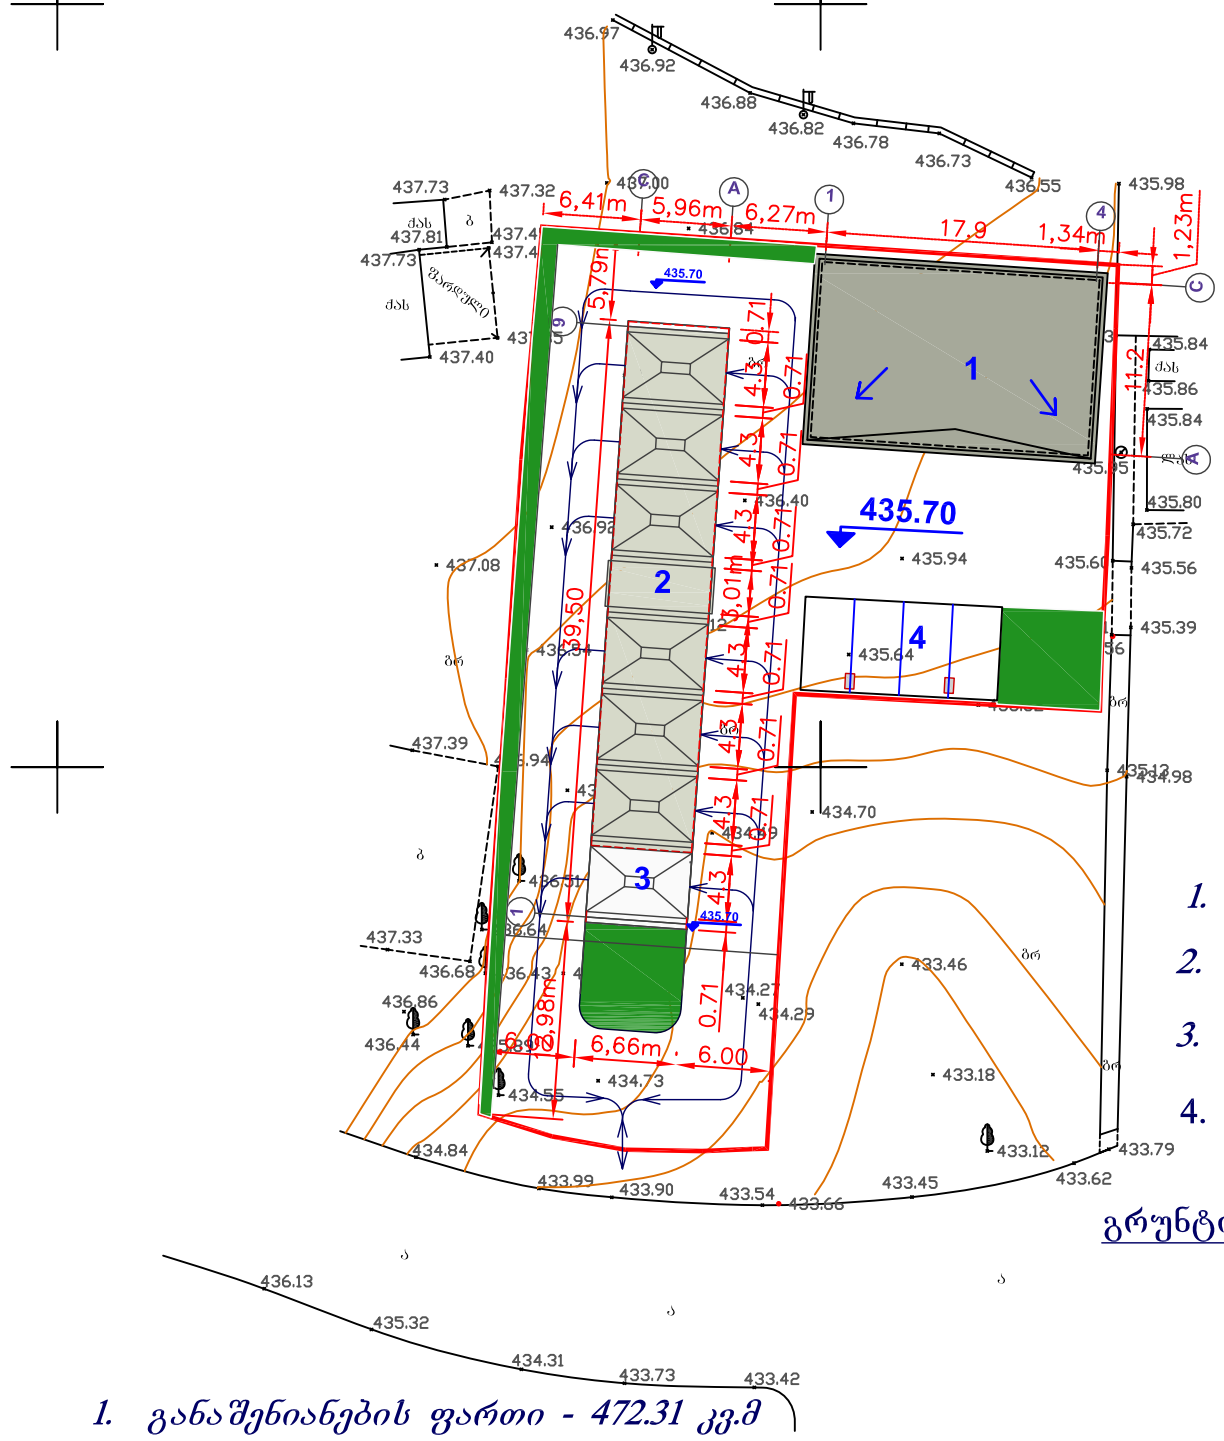

ექსპლიკაცია

1. საფისე და სასაწყობე ნაგებობა
2. გადახურული სამრეცხაო ბოქსები
3. ღია სამრეცხაო ბოქსები
4. ვაკუმით წმენდა /მტვერსასრუტი/ - 2 დანადგარი

გრუნტის მოსწორების ნიშნული: 435.70

1. განაშენიანების ფართი - 472.31 კვ.მ
1. გამწვანების ფართი - 169.0 კვ.მ

კ1 = 0.3
კ2 = 0.3
კ3 = 0.1

4626070m 483550m

თბილისი, სარაჭიშვილის გამზირის მიმდებარედ			ავტოსამრეცხაო					NBC group
დირექტორი	თ. ჯაჯანიძე		დამკვეთი - შპს **EHRLE CAUCAZUS**					
მთ.არქიტექტორი	მ. კურცხალია		გენგეგმა					
ავტორი	თ. ჯაჯანიძე		სტადია	ფორმატი	მასშტ.	ფურც.	ფურც-ბი.	
დაამუშავა	მ. ბიწკინაშვილი		პრ.	**A3**	1:500	1	19	