

ფორმატი	სტადია	ფურც.	ფურც-ბი	მასშტ.
A2	პრ.	ა-5	14	1 : 100

EHRLE-ს ავტოსამრეცხაოს საოფისე და სასაწყობე შენობის ჭრილი

ჭრილი 1-1

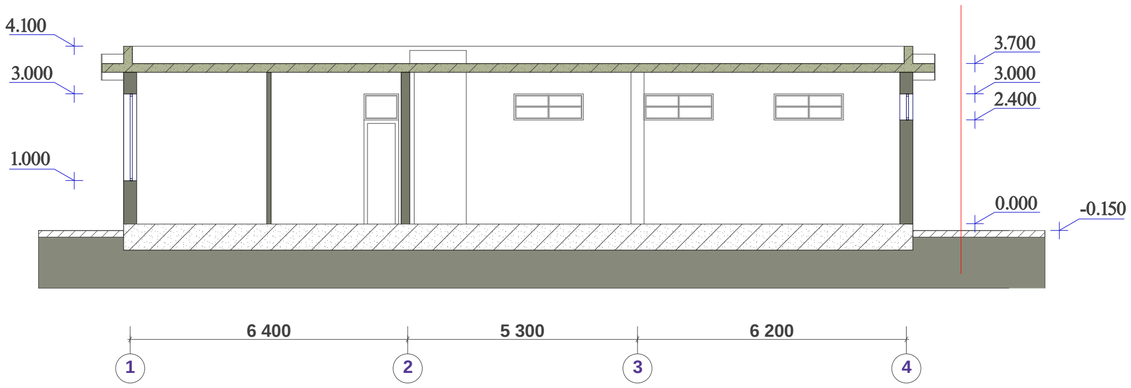


ჭრილი 1-1

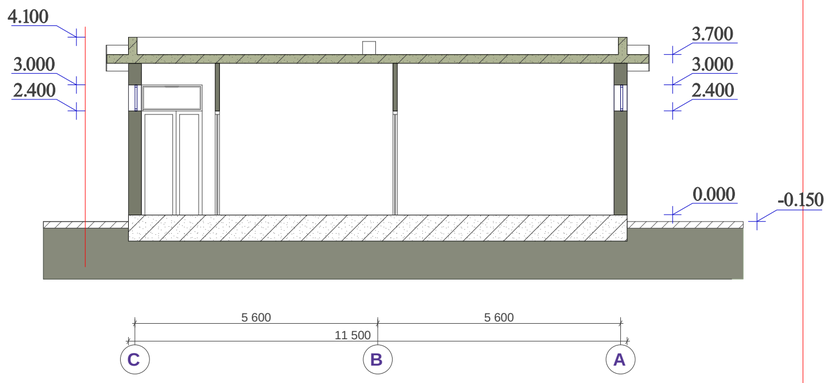

EHRLE-ს ავტოსამრეცხაოს ბოქსების ჭრილი

ჭრილი 1-1

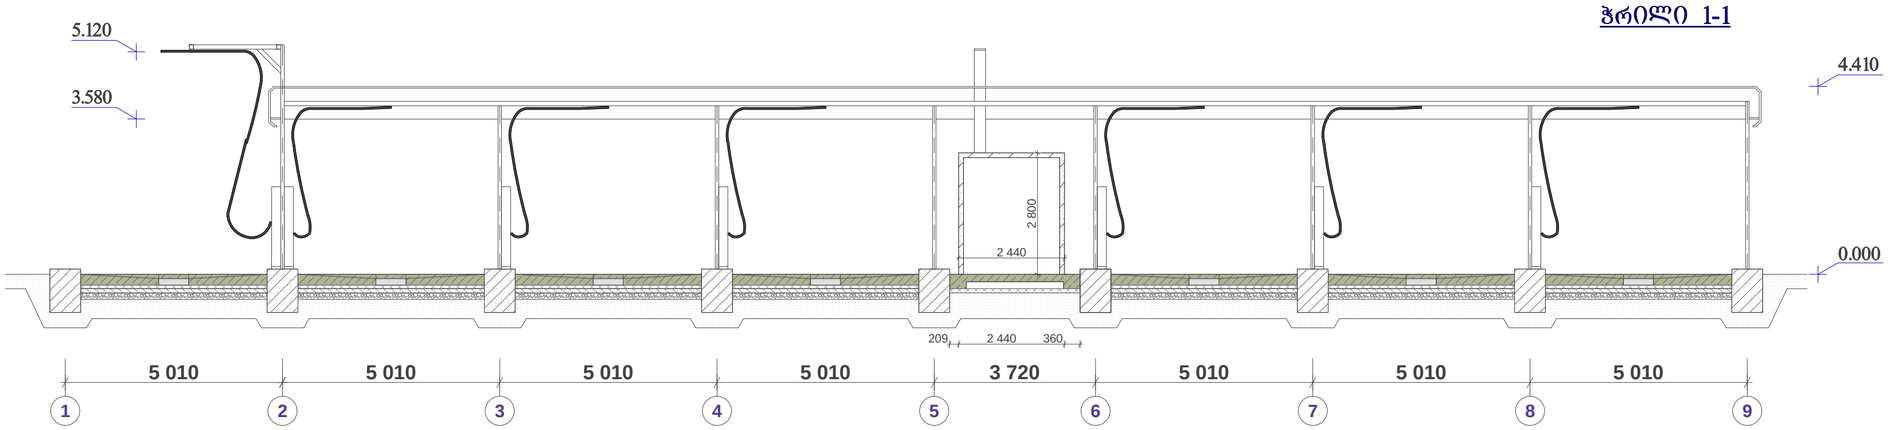

პირობითი აღნიშვნები

ტერიტორიის საკადასტრო საზღვარი

ქ.თბილისი
სარაჯიშვილის გამზირის მიმდ.
ხევძრის ტერიტორია

დამკვეთი -

შ.პ.ს. **"EHRLE CAUCASUS"**

EHRLE-ს ავტოსამრეცხაო

არქიტექტურული პროექტი

1. EHRLE-ს ავტოსამრეცხაოს საოფისე და სასაწყობე შენობის ჭრილი 1-1, 2-2.

2. EHRLE-ს ავტოსამრეცხაოს ბოქსების ჭრილი 1-1

დირექტორი	თ. ჯაჯანიძე	
მთ.არქიტექტორი	მ. კურცხალია	
არქიტექტორი	თ. ჯაჯანიძე	
დაამუშავა	მ. ბიწკინაშვილი	

შ.პ.ს. *"NBC group"*

ქ.თბილისი, კოსტავას ქ. №47

თბილისი 2013