54000

3

3

2

2

-0.99 (435.56)

+24.74

31624

5600 5702 5802 5802

34797

+0.94 (437.49)

±0.00 (436.55)

+21.94

+26.34

-3.04 (433.51)

+3.45

+8.74

+12.04

+15.34

+17.95

+16.54

+23.04

+24.37

+19.90

+18.91

+14.44

+11.14

+7.84

+3.13

+21.04

±0.00 (436.55)

+21.94

+26.34

- 3.04 (433.51)

+3.45

+8.74

+12.04

+15.34

+17.95

+16.54

+23.04

+24.37

+19.90

+18.91

+14.44

+11.14

+7.84

+3.13

+21.04

+4.55 +4.55

+17.74 +17.74

1 2 3 4 5 6 7 8 9

48000

6100 6200 6200 6200 5500 5500 6200 6100

985

შეიცვალა კარების ღიობის გაბარიტები

შეიცვალა დეკორატიული კედლის დიზაინი

შეიცვალა მოაჯირის
მასალა და დიზაინი

მოეწყო სარეკლამო აბრები მოეწყო სარეკლამო აბრები

სახანძრო სისტემები გეგმაზე ასახულია პირობითად. მათი რაოდენობა და
ადგილმდებარეობა დაზუსტდება შესაბამის სტანდარტს მორგებული სახანძრო სისტემის
პროექტის დამუშავების შემდგომ.

მასშტაბი:

სტადია: პროექტი

მთ. არქიტექტორი: მ. ბალიაშვილი

მთ. არქიტექტორი: ა. ნაცვლიშვილი

არქიტექტორი:

პროექტის

სახელწოდება: ქ. თბილისი. წურწუმიასა და ნ.ირბახის
ქუჩების გადაკვეთაზე (ს/კ 01.17.01.050.029) მრავალბინიანი საცხოვრებელი სახლი

შეასრულა:

შეასრულა:

შეასრულა:

ფორმატი: A3 თარიღი: დაკვეთა: -/20

ნახაზის დასახელება:

ნახაზის

კოდი: გვერდი: 003-#1-F-01.dwg

დამკვეთი: შპს "ტიფლის პიაცა"

შემსრულებელი: შპს "ბაუ დიზაინი" თბილისი, შ.რუსთაველის გამზ. 40 0108
www.baudesign.ge

შენიშვნები :

შენობა #1

1:200

კორექტირებული მონაკვეთი

ბლოკი #1. ფასადი 1-10 ღერძებში 1

3

2

+24.74

34818
18024

3

3

2

2 5" 4" 3" 2" 1" 6750 6750 6750

26300

6050

±0.00 (436.55)

+21.94

+26.34

-3.04 (433.51)

+3.45

+8.74

+12.04

+15.34

+17.95

+16.54

+23.04

+24.37

+19.90

+18.91

+14.44

+11.14

+7.84

+3.13

+21.04

±0.00 (436.55)

+21.94

+26.34

-3.04 (433.51)

+3.45

+8.74

+12.04

+15.34

+17.95

+16.54

+23.04

+24.37

+19.90

+18.91

+14.44

+11.14

+7.84

+3.13

+21.04

+4.55 +4.55

+17.74 +17.74

9 8 7 6 5 4 3 2 1

48000

6100 6200 5500 5500 6200 6200 6200 6100

+3.45 (440.00)

22502850

შეიცვალა ვიტრაჟის დიზაინი მოეწყო ჰაერსატარები შეიცვალა ვიტრაჟის დიზაინი

სახანძრო სისტემები გეგმაზე ასახულია პირობითად. მათი რაოდენობა და
ადგილმდებარეობა დაზუსტდება შესაბამის სტანდარტს მორგებული სახანძრო სისტემის

პროექტის დამუშავების შემდგომ. მასშტაბი: სტადია: პროექტი

მთ. არქიტექტორი: მ. ბალიაშვილი

მთ. არქიტექტორი: ა. ნაცვლიშვილი

არქიტექტორი:

პროექტის

სახელწოდება: ქ. თბილისი. წურწუმიასა და ნ.ირბახის
ქუჩების გადაკვეთაზე (ს/კ 01.17.01.050.029) მრავალბინიანი საცხოვრებელი სახლი

შეასრულა: შეასრულა: შეასრულა:

ფორმატი: A3 თარიღი: დაკვეთა: -/20
ნახაზის დასახელება: ნახაზის

კოდი: გვერდი: 003-#1-F-02.dwg

დამკვეთი: შპს "ტიფლის პიაცა" შემსრულებელი: შპს "ბაუ დიზაინი" თბილისი, შ.რუსთაველის გამზ. 40 0108

www.baudesign.ge

შენიშვნები : შენობა #1
1:200

კორექტირებული მონაკვეთი ბლოკი #1. ფასადი 10-1 ღერძებში. 1

3

2

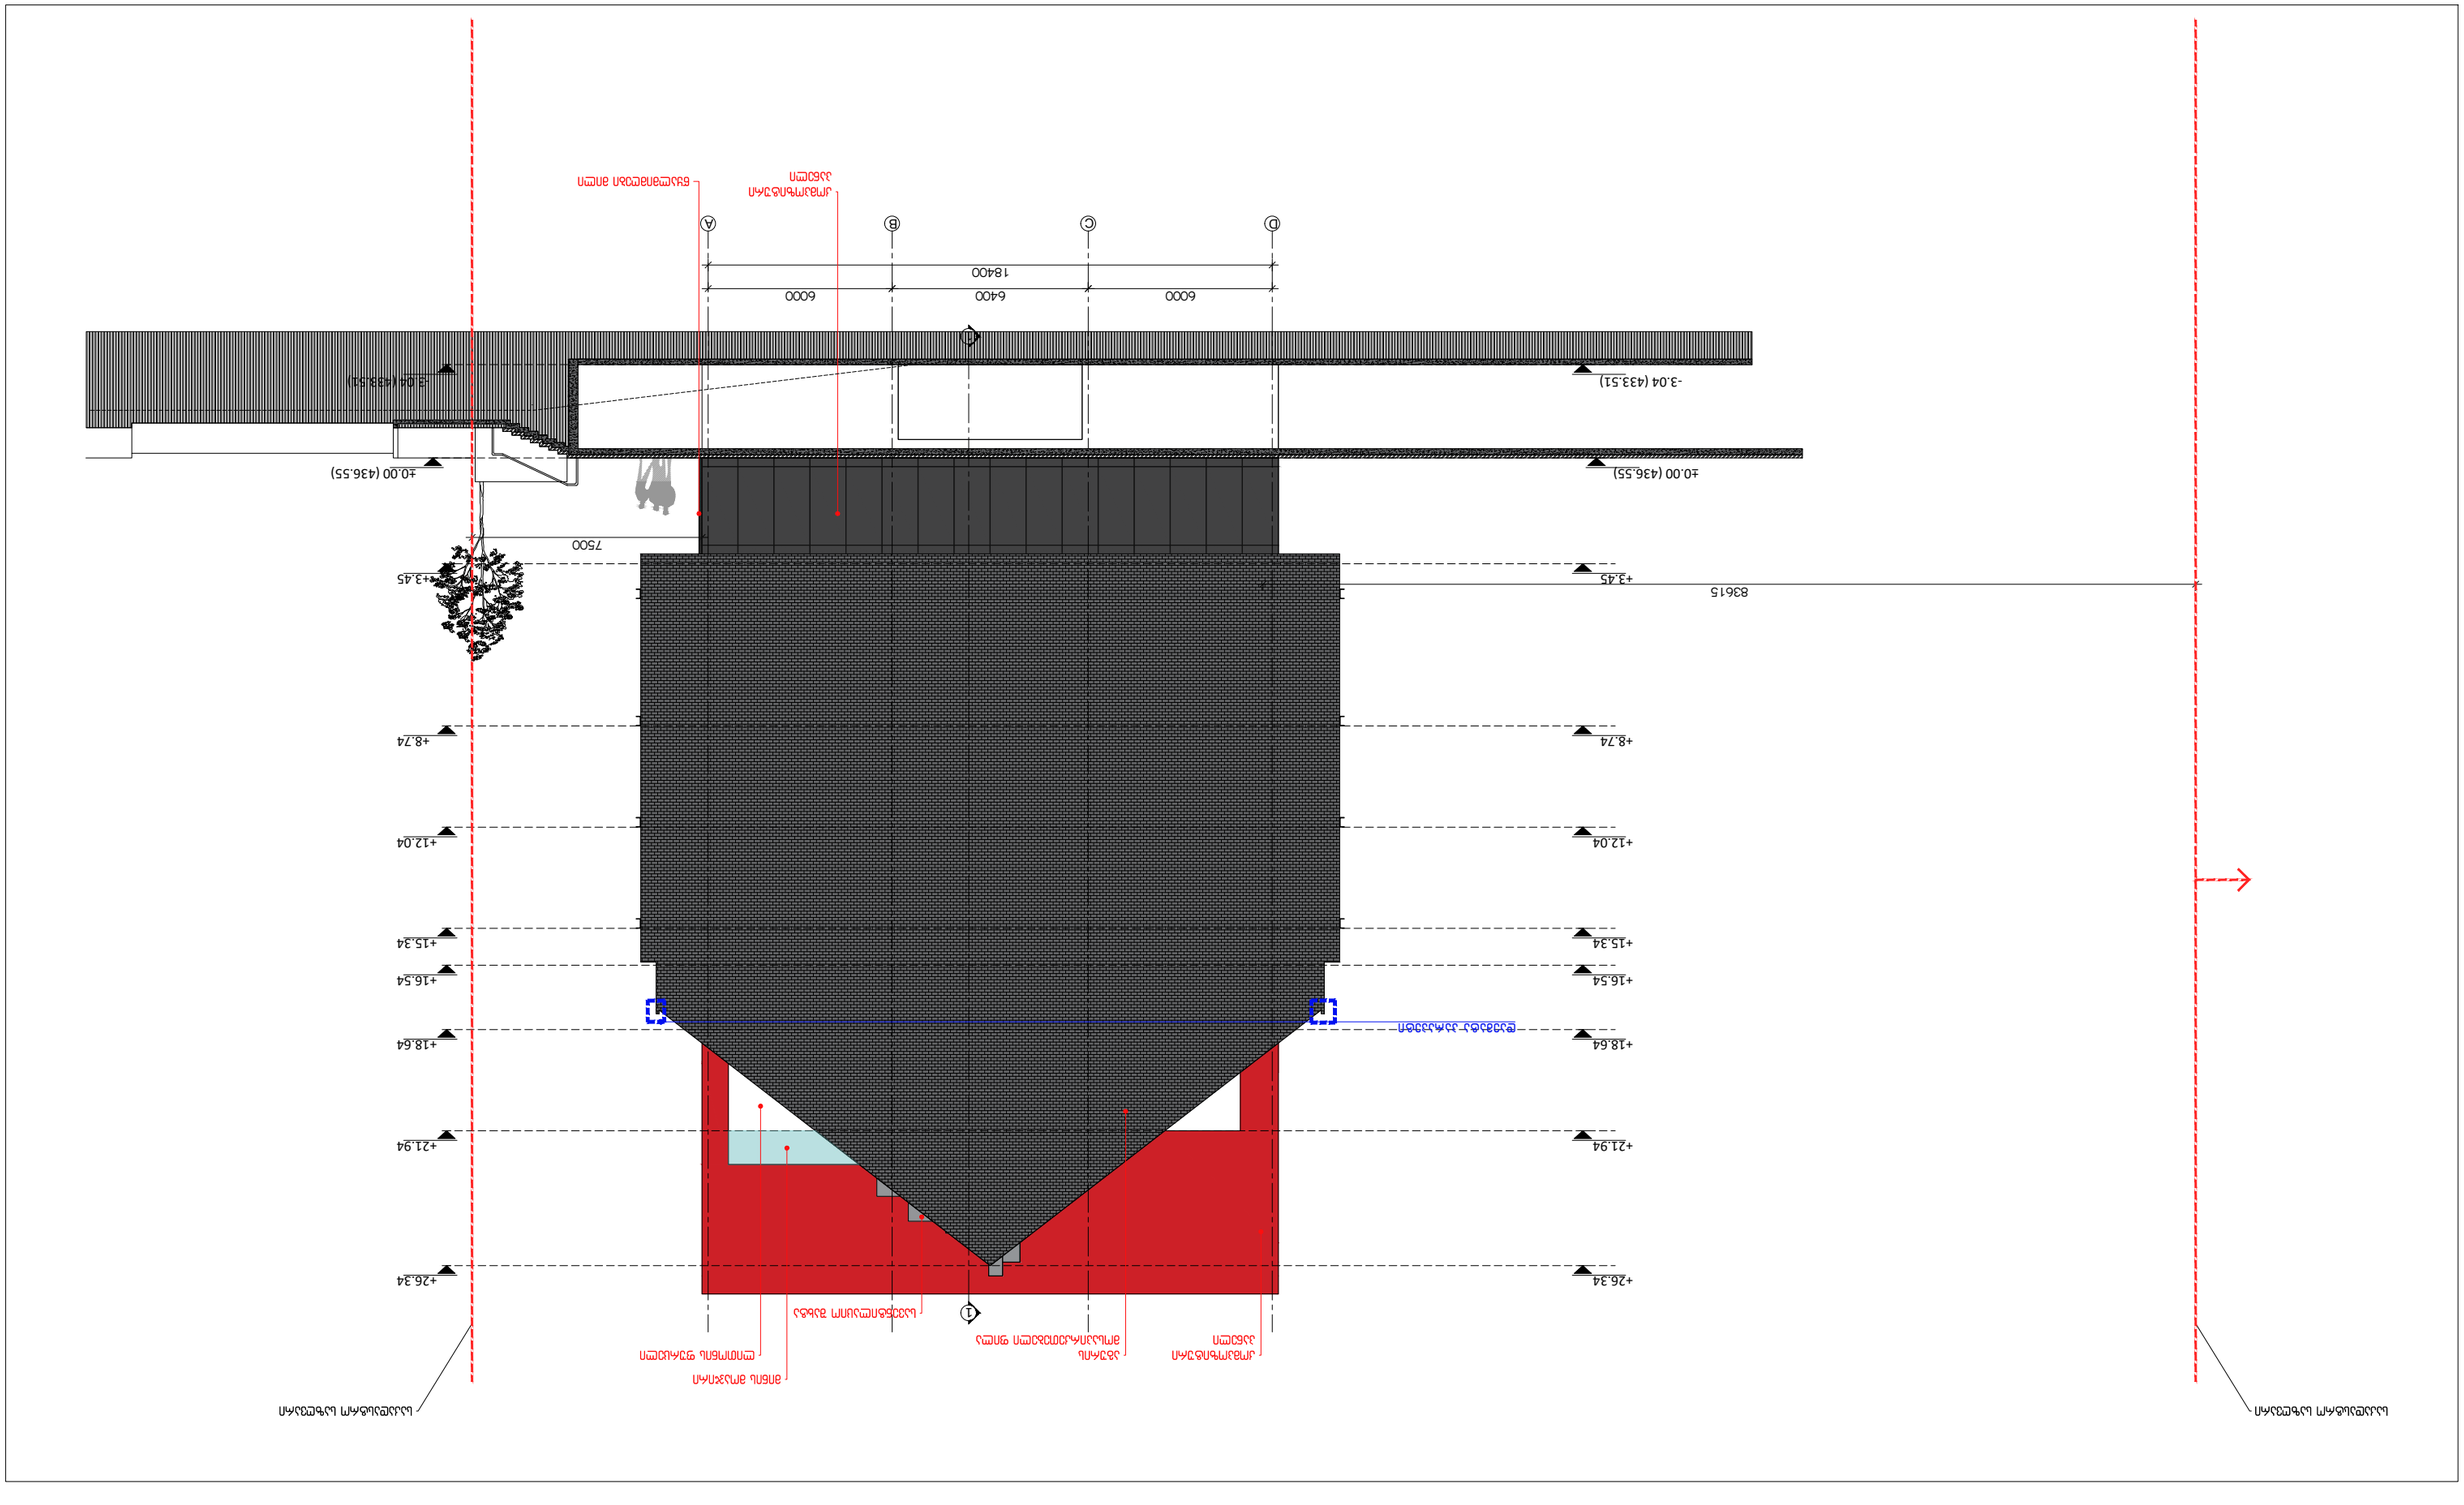

±0.00 (436.55)

+21.94

+26.34

- 3.04 (433.51)

+3.45

+8.74

+12.04

+15.34

+18.64

±0.00 (436.55)

+21.94

+26.34

-3.04 (433.51)

+3.45

+8.74

+12.04

+15.34

+18.64

+16.54 +16.54

D C B A

18400

6000 6400 6000

7500

83615

1

1

დაემატა პარაპეტი

სახანძრო სისტემები გეგმაზე ასახულია პირობითად. მათი რაოდენობა და
ადგილმდებარეობა დაზუსტდება შესაბამის სტანდარტს მორგებული სახანძრო სისტემის

პროექტის დამუშავების შემდგომ. მასშტაბი: სტადია: პროექტი

მთ. არქიტექტორი: მ. ბალიაშვილი
მთ. არქიტექტორი: ა. ნაცვლიშვილი
არქიტექტორი:

პროექტის

სახელწოდება: ქ. თბილისი. წურწუმიასა და ნ.ირბახის
ქუჩების გადაკვეთაზე (ს/კ 01.17.01.050.029) მრავალბინიანი საცხოვრებელი სახლი

შეასრულა: შეასრულა: შეასრულა:

ფორმატი: A3 თარიღი: დაკვეთა: -/20
ნახაზის დასახელება: ნახაზის

კოდი: გვერდი: 003-#1-F-03.dwg

დამკვეთი: შპს "ტიფლის პიაცა" შემსრულებელი: შპს "ბაუ დიზაინი" თბილისი, შ.რუსთაველის გამზ. 40 0108

www.baudesign.ge

შენიშვნები : შენობა #1
1:200

კორექტირებული მონაკვეთი ბლოკი #1. ფასადი D-A ღერძებში 1

3

2

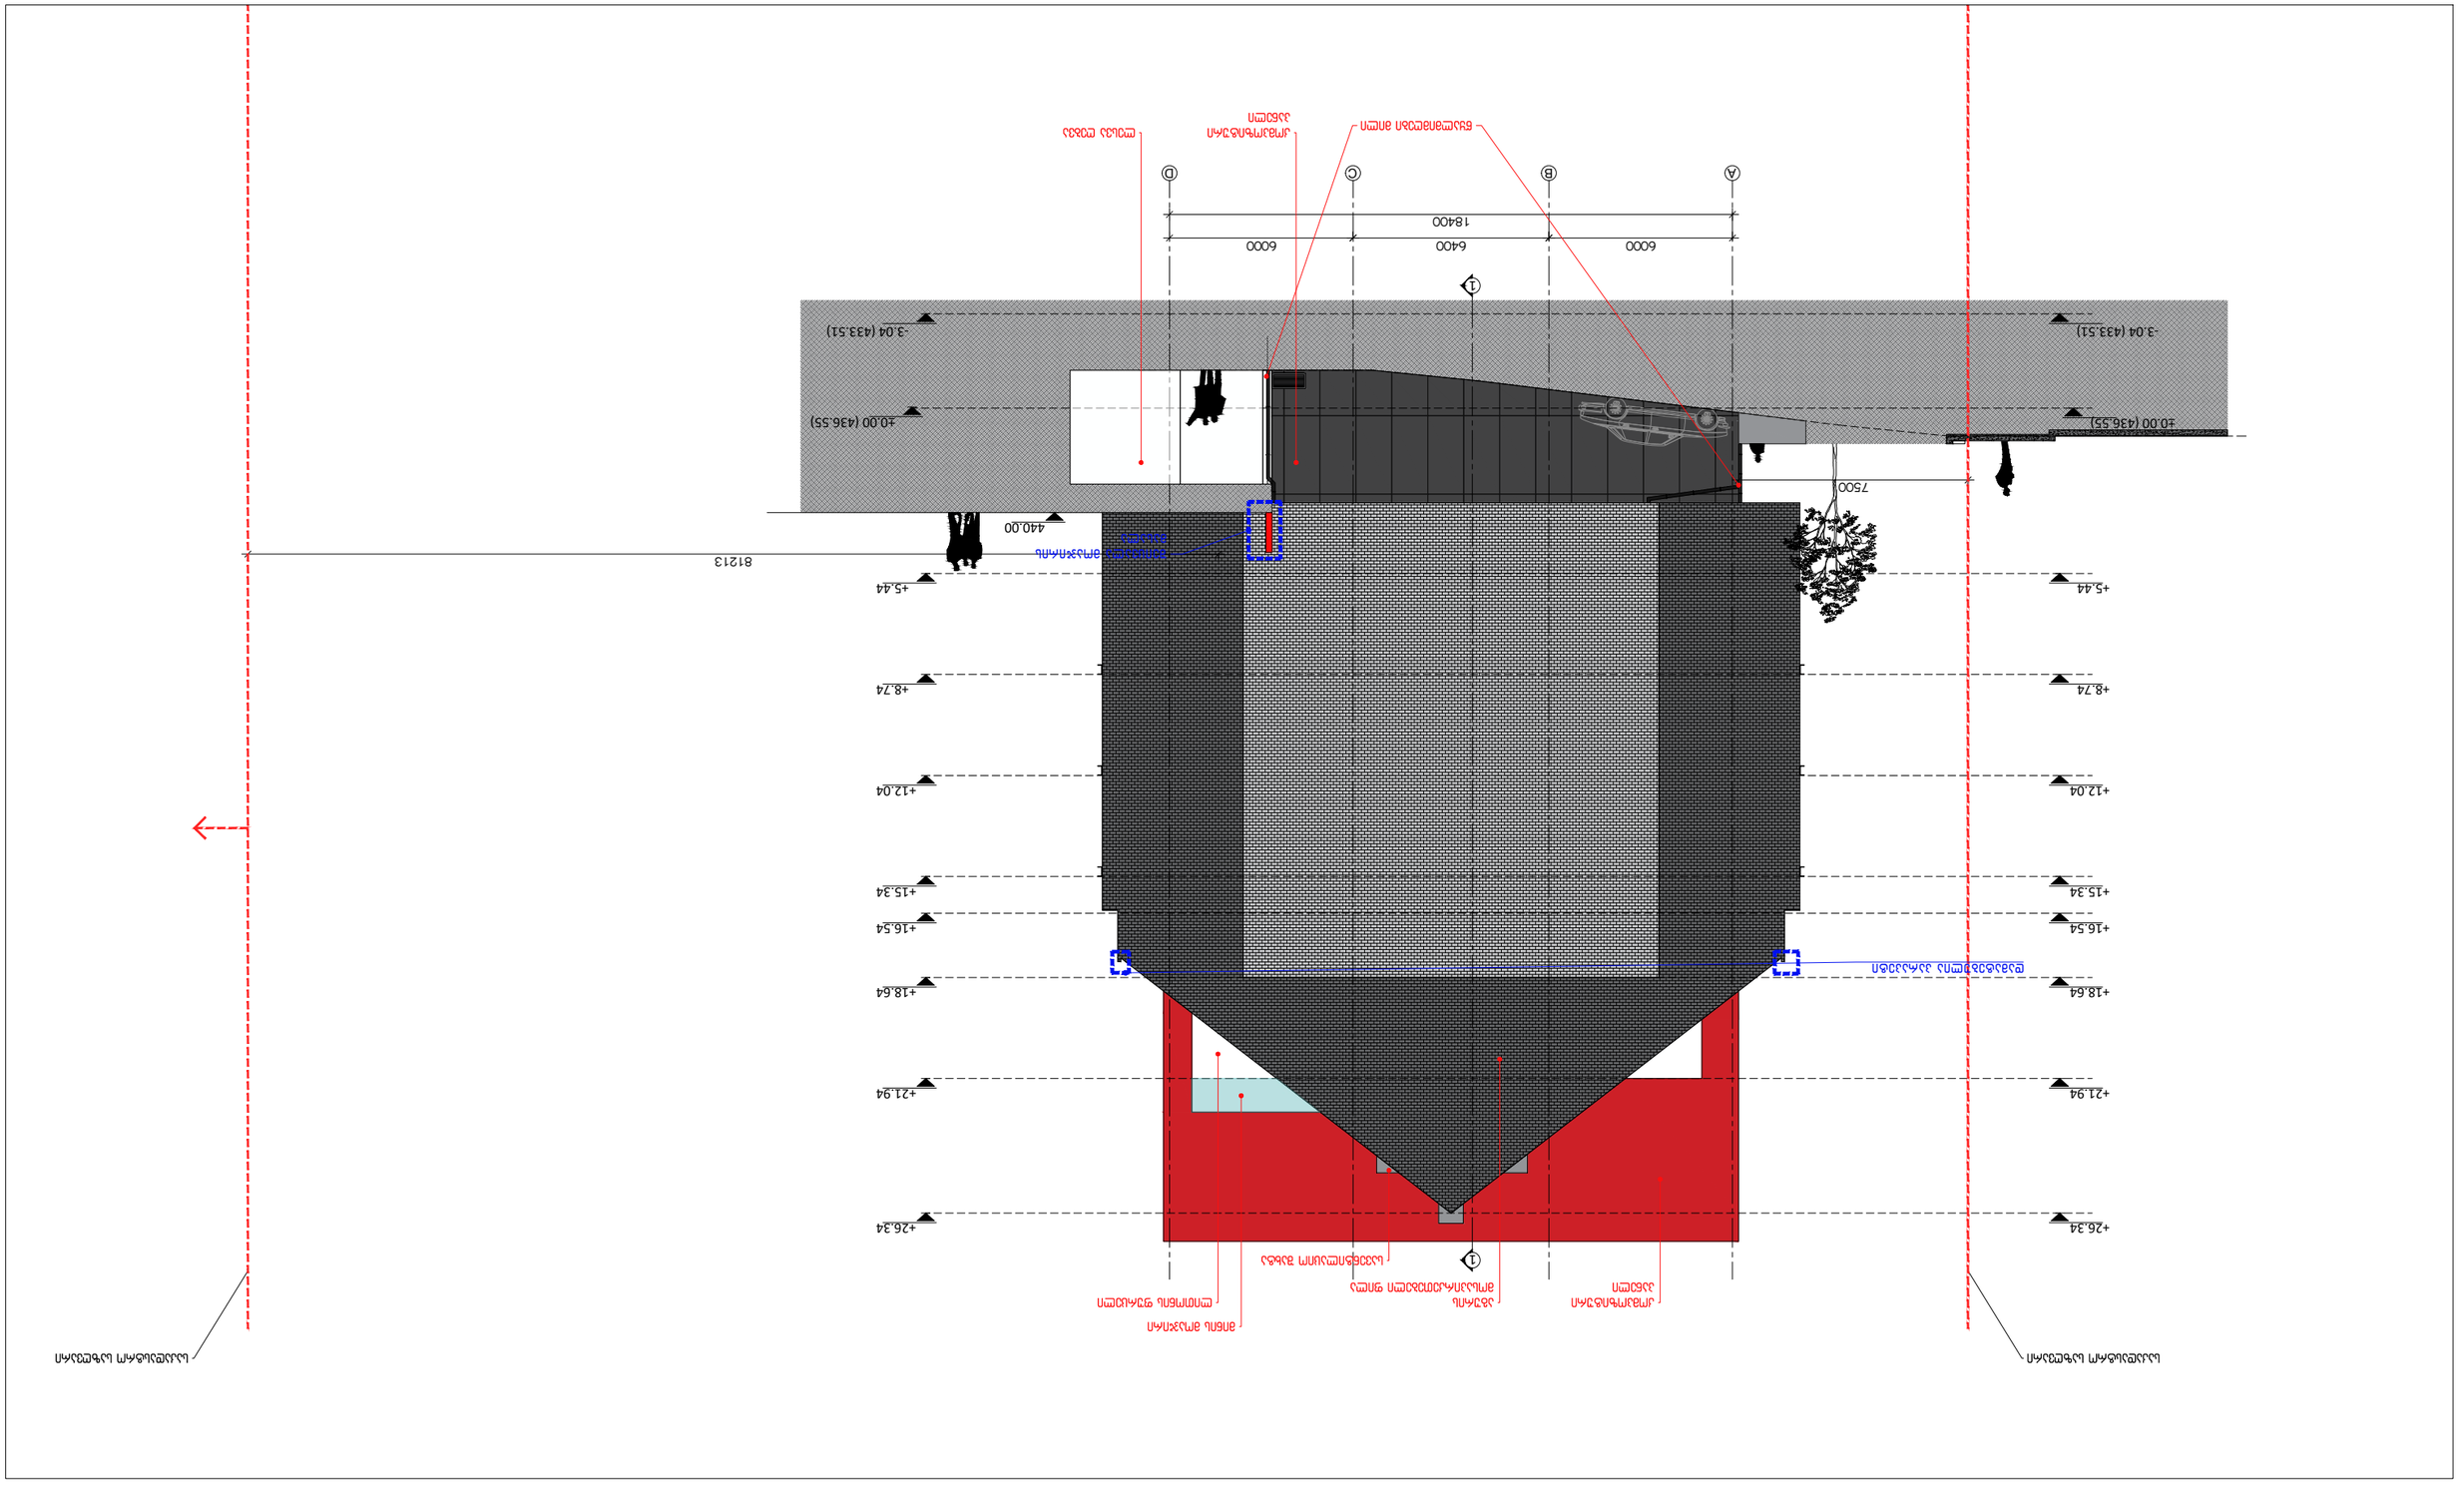

A B C D

18400

6000 6400 6000

1

1

7500

81213

440.00

±0.00 (436.55)

+21.94

+26.34

-3.04 (433.51)

+5.44

+8.74

+12.04

+15.34

+18.64

±0.00 (436.55)

+21.94

+26.34

-3.04 (433.51)

+5.44

+8.74

+12.04

+15.34

+18.64

+16.54 +16.54

დამატებულია პარაპეტი

შეიცვალა მოაჯირის
მასალა

სახანძრო სისტემები გეგმაზე ასახულია პირობითად. მათი რაოდენობა და
ადგილმდებარეობა დაზუსტდება შესაბამის სტანდარტს მორგებული სახანძრო სისტემის

პროექტის დამუშავების შემდგომ. მასშტაბი: სტადია: პროექტი

მთ. არქიტექტორი: მ. ბალიაშვილი

მთ. არქიტექტორი: ა. ნაცვლიშვილი

არქიტექტორი:

პროექტის

სახელწოდება: ქ. თბილისი. წურწუმიასა და ნ.ირბახის
ქუჩების გადაკვეთაზე (ს/კ 01.17.01.050.029) მრავალბინიანი საცხოვრებელი სახლი

შეასრულა: შეასრულა: შეასრულა:

ფორმატი: A3 თარიღი: დაკვეთა: -/20
ნახაზის დასახელება: ნახაზის

კოდი: გვერდი: 003-#1-F-04.dwg

დამკვეთი: შპს "ტიფლის პიაცა" შემსრულებელი: შპს "ბაუ დიზაინი" თბილისი, შ.რუსთაველის გამზ. 40 0108

www.baudesign.ge

შენიშვნები : შენობა #1
1:200

კორექტირებული მონაკვეთი ბლოკი #1. ფასადი A-D ღერძებში 1

3

2