
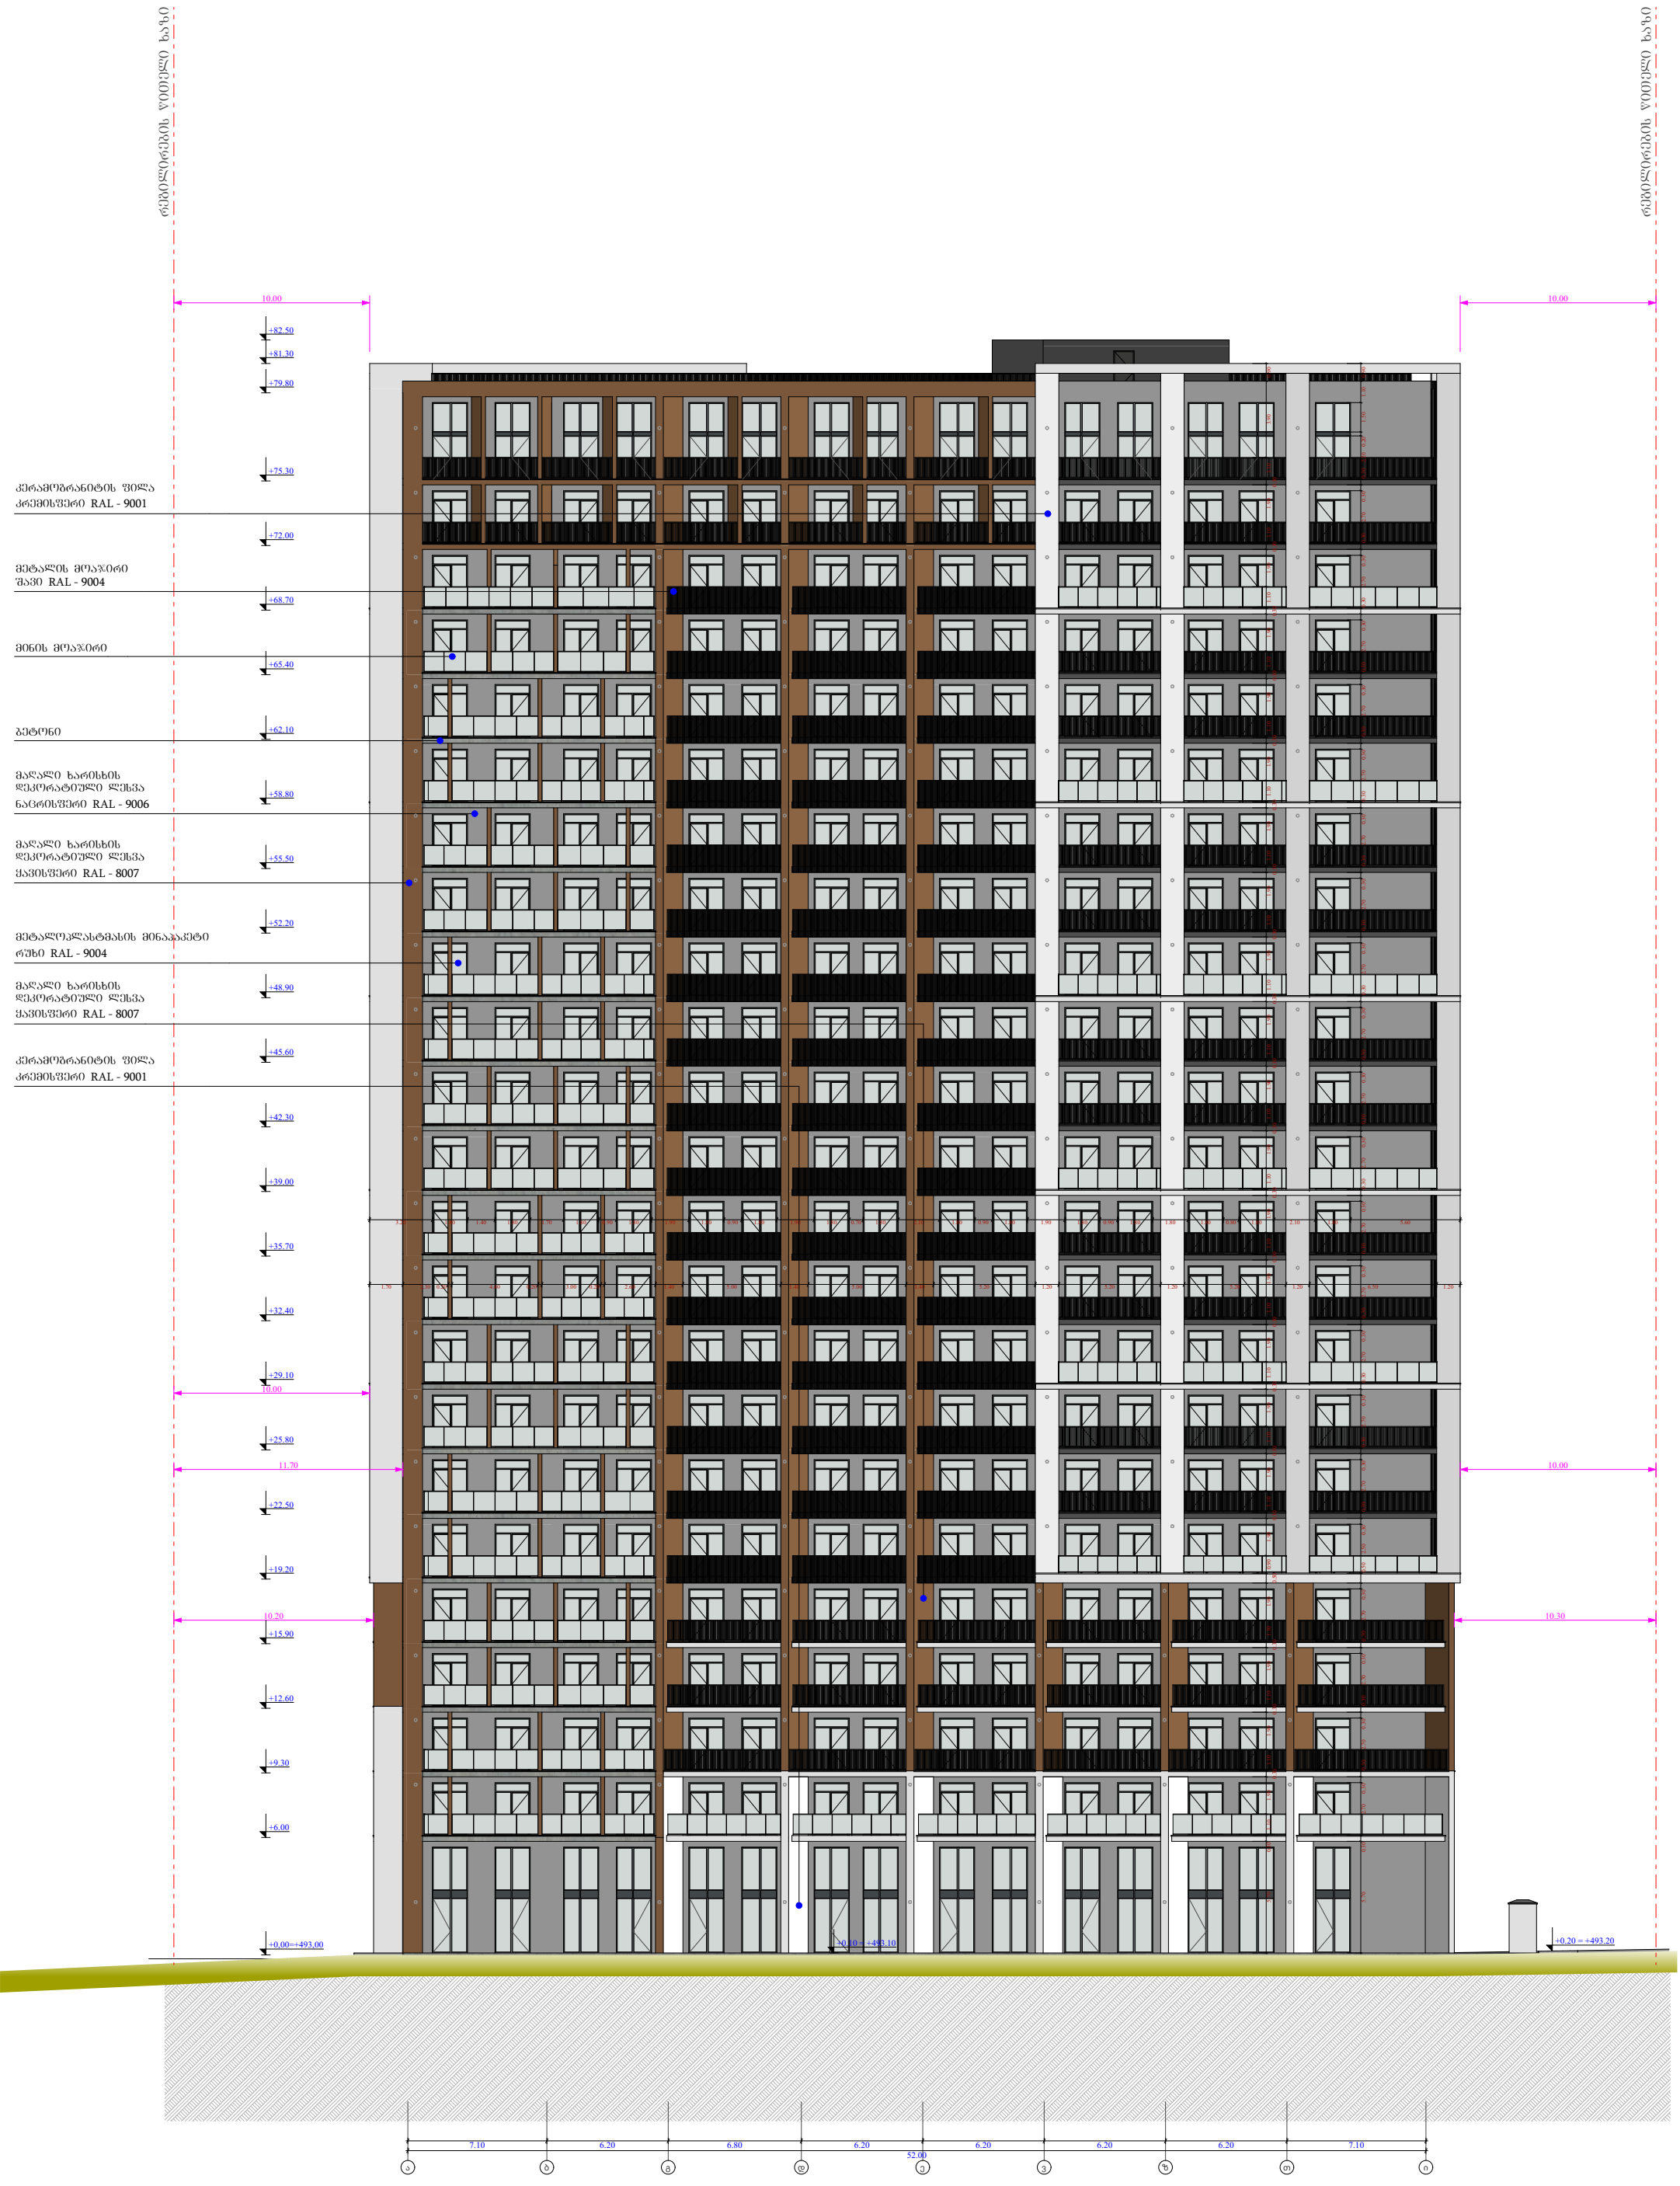



ფუნქციური დანიშნულება	ობიექტის მისამართი	შემსრულებელი ორგანიზაცია	დირექტორი			A - 3	
მრავალბინიანი საცხოვრებელი სახლი	ს.კ. 01 10.06.022.009 ქ.თბილისი, პეტრე იბერის ქუჩის შესახვევი N13	შპს სტუდიო ალფა სახლი	მ.პაპუკაშვილი		ფასადი ა - ი ღერძებში	მასშტაბი	
		ს.კ. 404664573	არქიტექტორი მ.პაპუკაშვილი			თარიღი	12/12/2023
						ფურცელი	ა-96

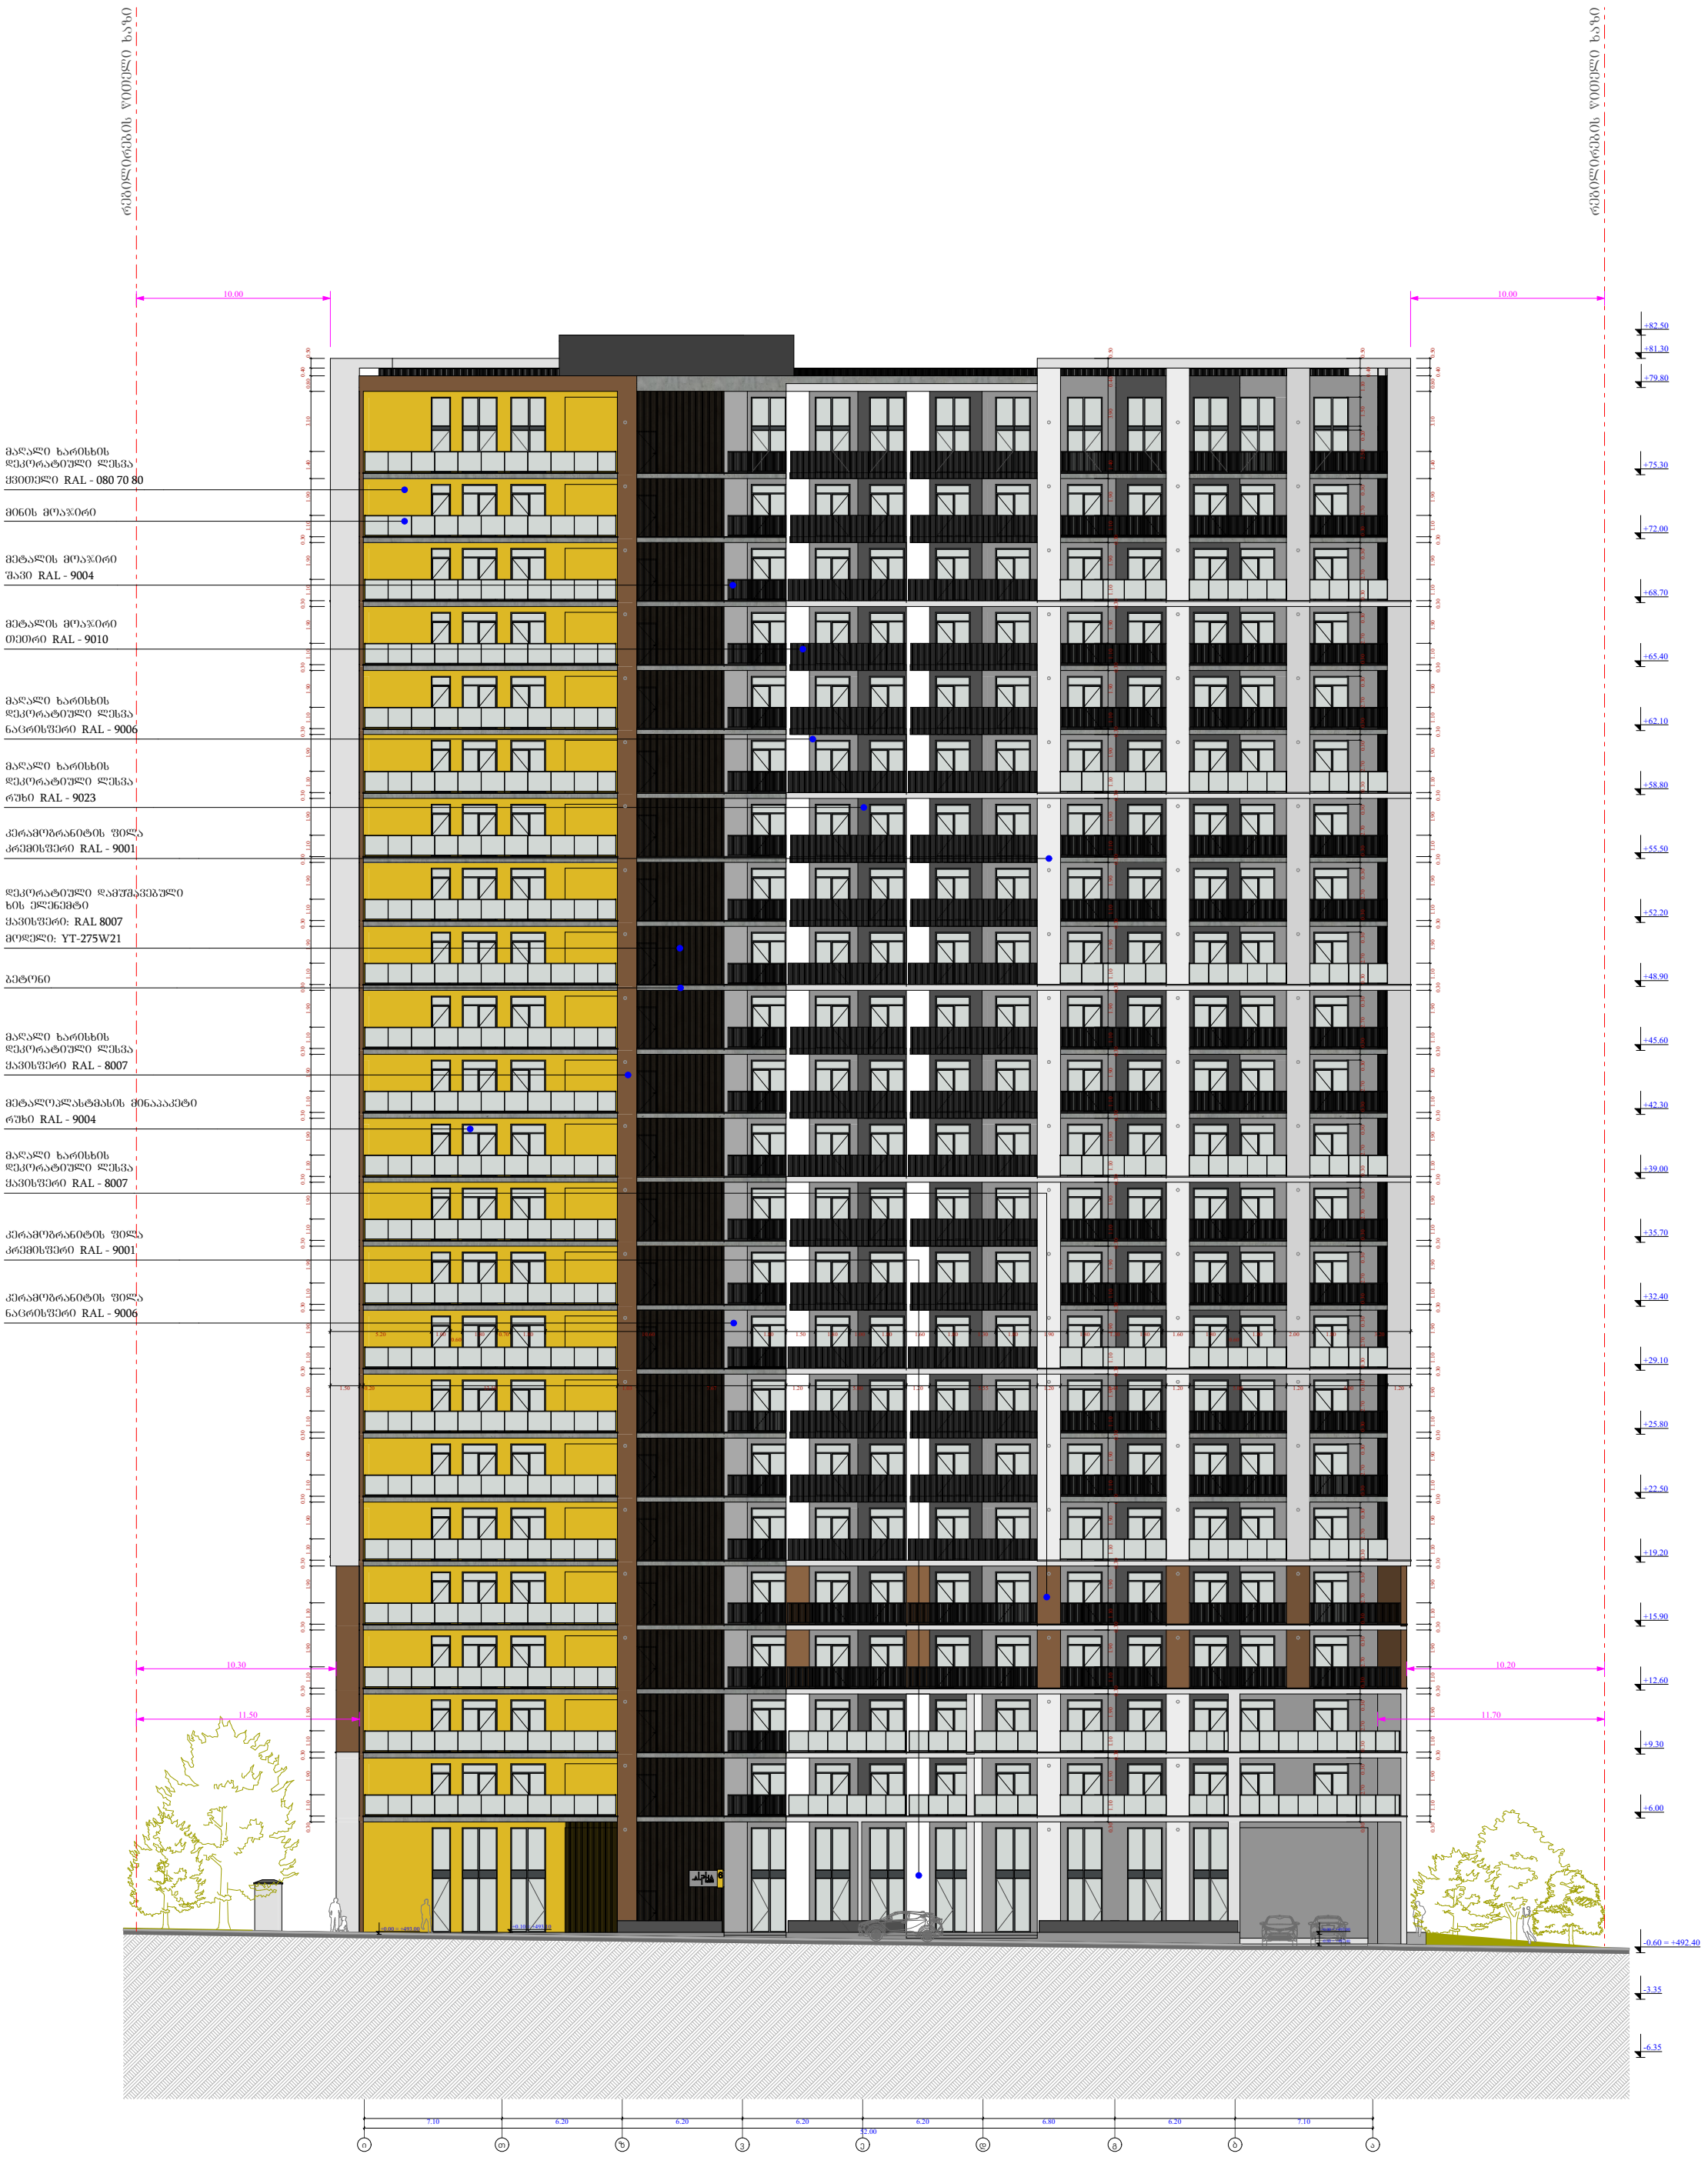

ფუნქციური დანიშნულება	ობიექტის მისამართი	შემსრულებელი ორგანიზაცია	დირექტორი			A - 3
მრავალბინიანი საცხოვრებელი სახლი	ს.კ. 01 10.06.022.009 ქ.თბილისი, პეტრე იბერის ქუჩის შესახვევი N13	შპს სტუდიო ალფა სახლი	მ.პაპუკაშვილი		ფასადი ი -ა ღერძებში	მასშტაბი 1:300
		ს.კ. 404664573	არქიტექტორი			თარიღი 12/12/2023
			მ.პაპუკაშვილი			ფურცელი ა-97

საპალატო საზღვარი

რეგულირების წითელი ხაზი

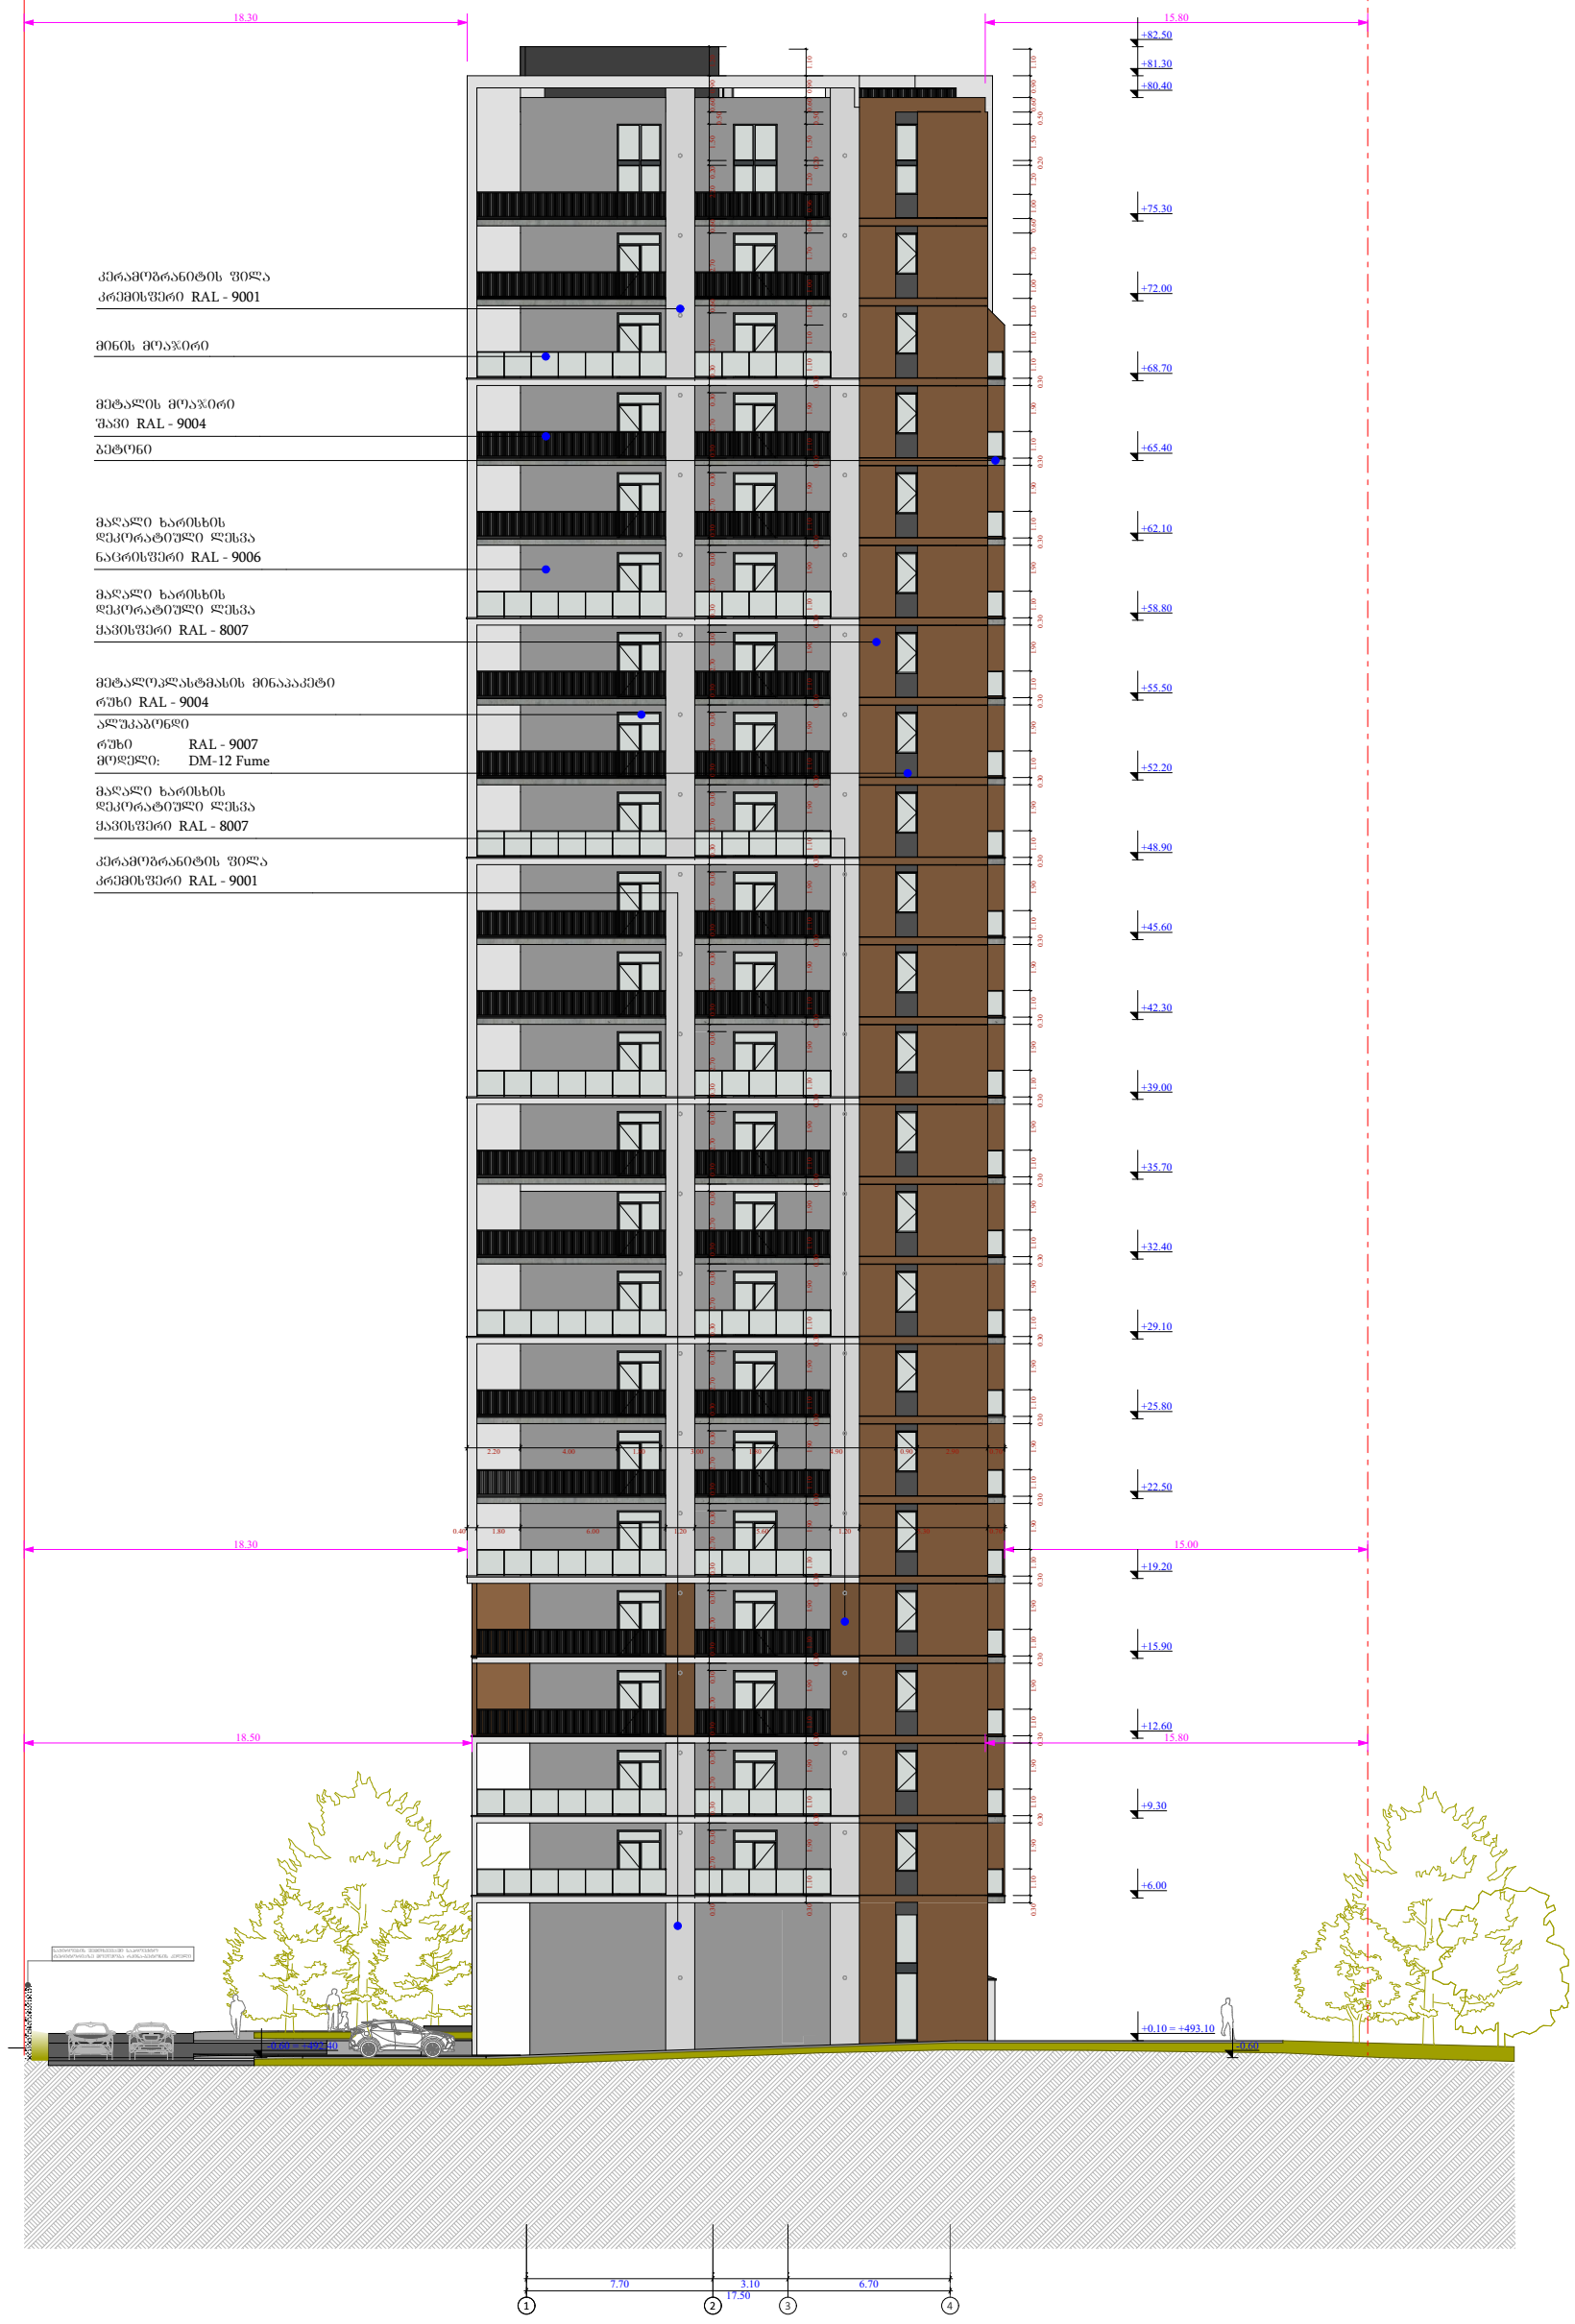

ფუნქციური დანიშნულება	ობიექტის მისამართი	შემსრულებელი ორგანიზაცია	დირექტორი			A - 3
მრავალბინიანი საცხოვრებელი სახლი	ს.კ. 01 10.06.022.009 ქ.თბილისი, პეტრე იბერის ქუჩის შესახვევი N13	შპს სტუდიო ალფა სახლი	მ.პაპუკაშვილი		ფასადი 1 - 4 ღერძებში	მასშტაბი 1:300
		ს.კ. 404664573	არქიტექტორი			თარიღი 12/12/2023
			მ.პაპუკაშვილი			ფურცელი ა-98

საპალატო საზღვარი

წითელი ხაზის წითელი ხაზი

კერამოგრანიტის ფილა
კრემისფერი RAL - 9001

მინის მოაჯირი

მეტალის მოაჯირი
შავი RAL - 9004

ბეტონი

მაღალი ხარისხის
დეკორატიული ლესვა
ნაცრისფერი RAL - 9006

მაღალი ხარისხის
დეკორატიული ლესვა
ყავისფერი RAL - 8007

მეტალოპლასტმასის მინაპაკეტი
რუხი RAL - 9004

ალუკობონდი
რუხი RAL - 9007
მოდელი: DM-12 Fume

მაღალი ხარისხის
დეკორატიული ლესვა
ყავისფერი RAL - 8007

კერამოგრანიტის ფილა
კრემისფერი RAL - 9001

ფუნქციური დანიშნულება	ობიექტის მისამართი	შემსრულებელი ორგანიზაცია	დირექტორი			A - 3
მრავალბინიანი საცხოვრებელი სახლი	ს.კ. 01 10.06.022.009 ქ.თბილისი, პეტრე იბერის ქუჩის შესახვევი N13	შპს სტუდიო ალფა სახლი	მ.პაპუკაშვილი		ფასადი 1 - 4 ღერძებში	მასშტაბი 1:300
		ს.კ. 404664573	არქიტექტორი მ.პაპუკაშვილი			თარიღი 12/12/2023
						ფურცელი ა-98