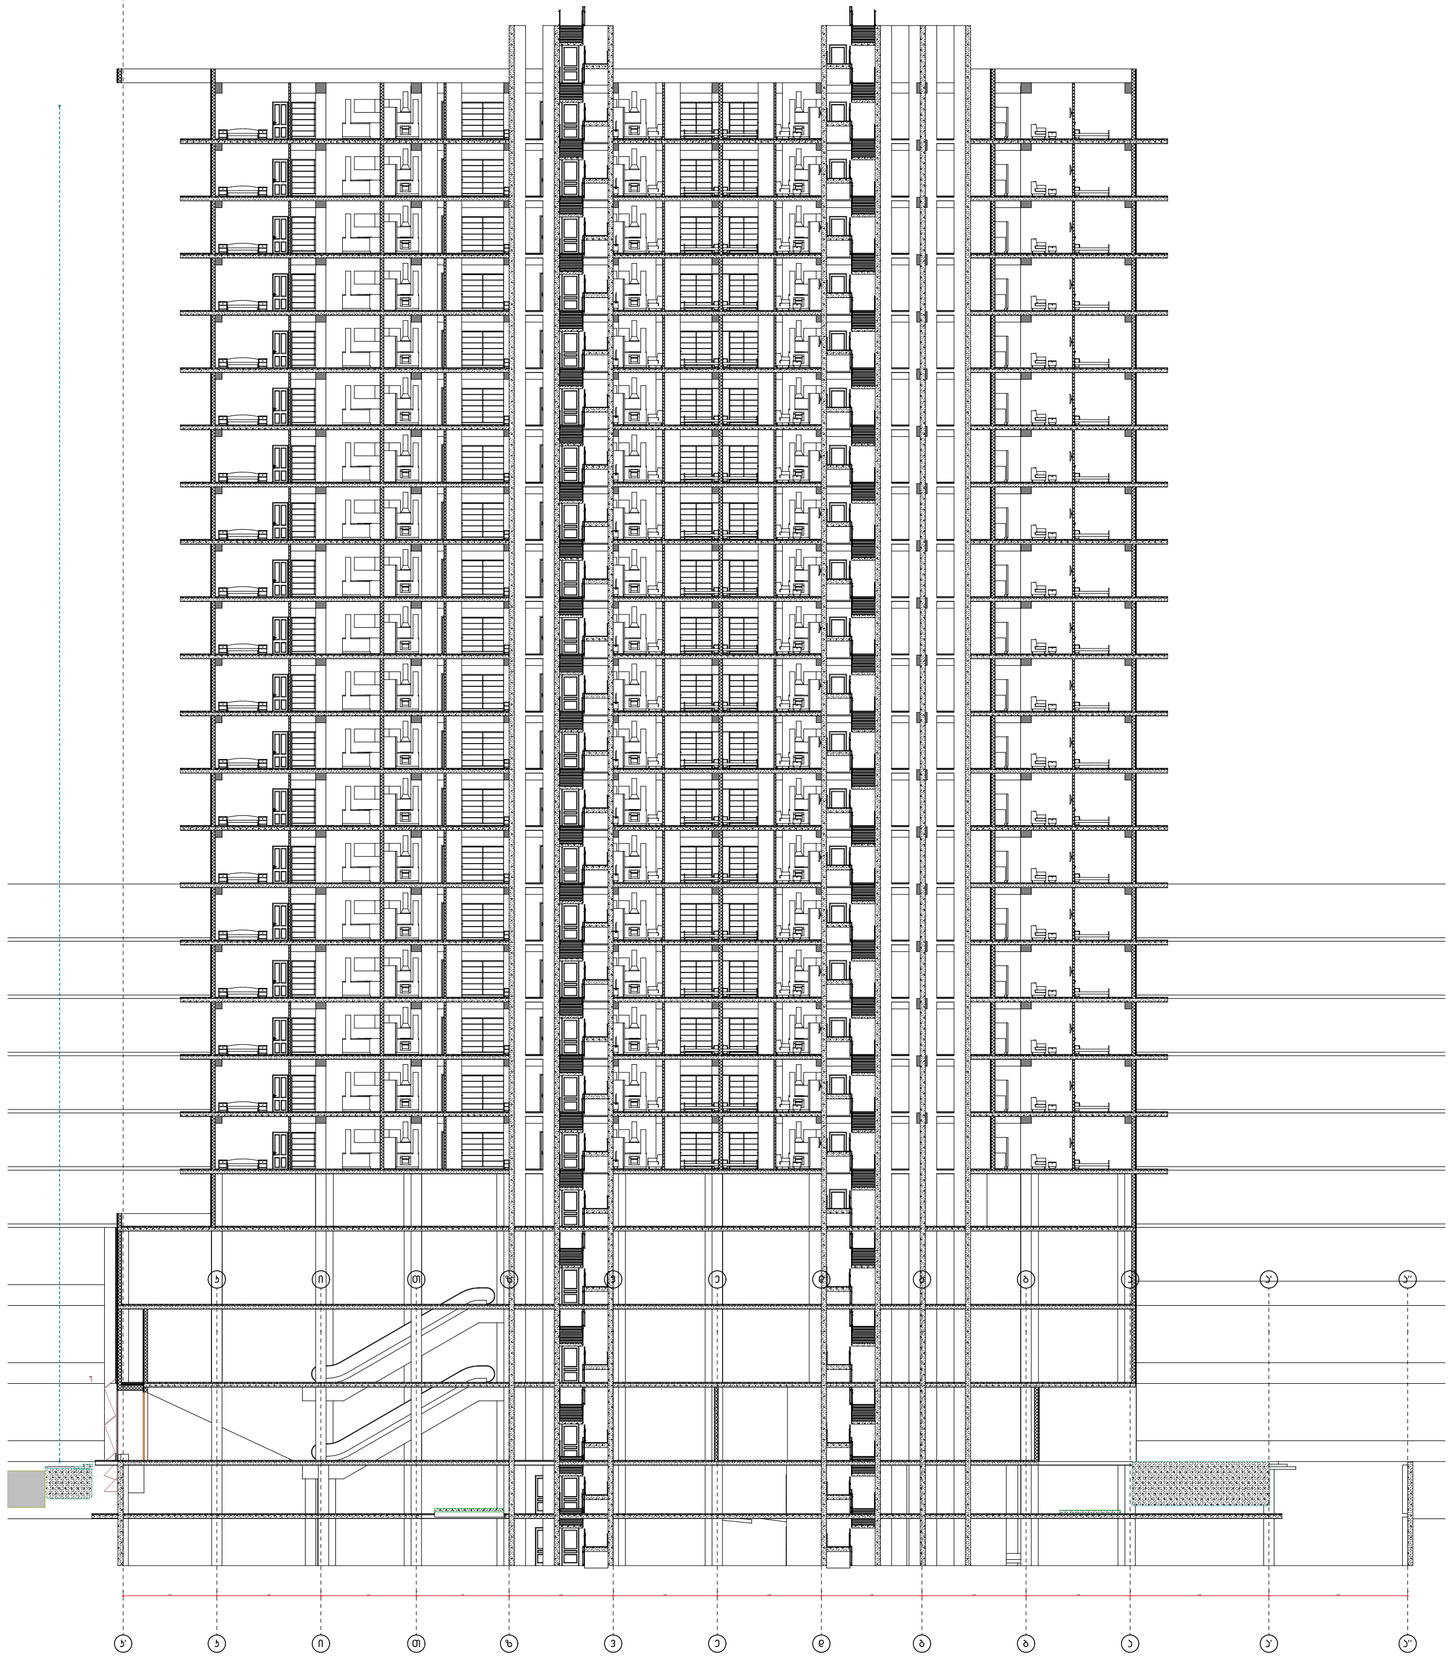

მრავალფუნქციური კომპლექსი (საოფისე; კომერციული; სასტუმრო/ბინები)

ქ. თბილისი, ჯავთარაძის ქუჩა #19

A3 Architects
Urban planning & Architecture

თანამდებობა	ბეჭდი	ხელმოწერა
დირექტორი		
მთ.არქიტექტორი		
არქიტექტორი		

პირობითი აღნიშვნები

	სახანძრო სისტემების ოთახი		სახანძრო მილები
	ევაკუაციები		სახანძრო განყოფილებასთან ბავშვების სისტემა
	ჯვამლზე მოსაბიჯე		მეორეხარისხოვანი განათება
EXIT	გასასვლელი		ხელის სუსტდმკარი
	სახანძრო ბანგამის ხელით ჩამრთველი ღილაკი		შემსუბუქებელი და სამუშაო განგამის სისტემა
	დენთვის სისტემა		სააევაკიო განათება

ტექნიკურ-ეკონომიკური მაჩვენებლები

დანიშნულება	ფართობი

ნახაზის სახელწოდება

ცენტრი შესასვლელი

ნახაზის მონაცემები

მასშტაბი	ფორმატი	თარიღი
1:250	A3	03/2021
სტადია	ბვეხი	ბვეხები
	A.02.5.2	