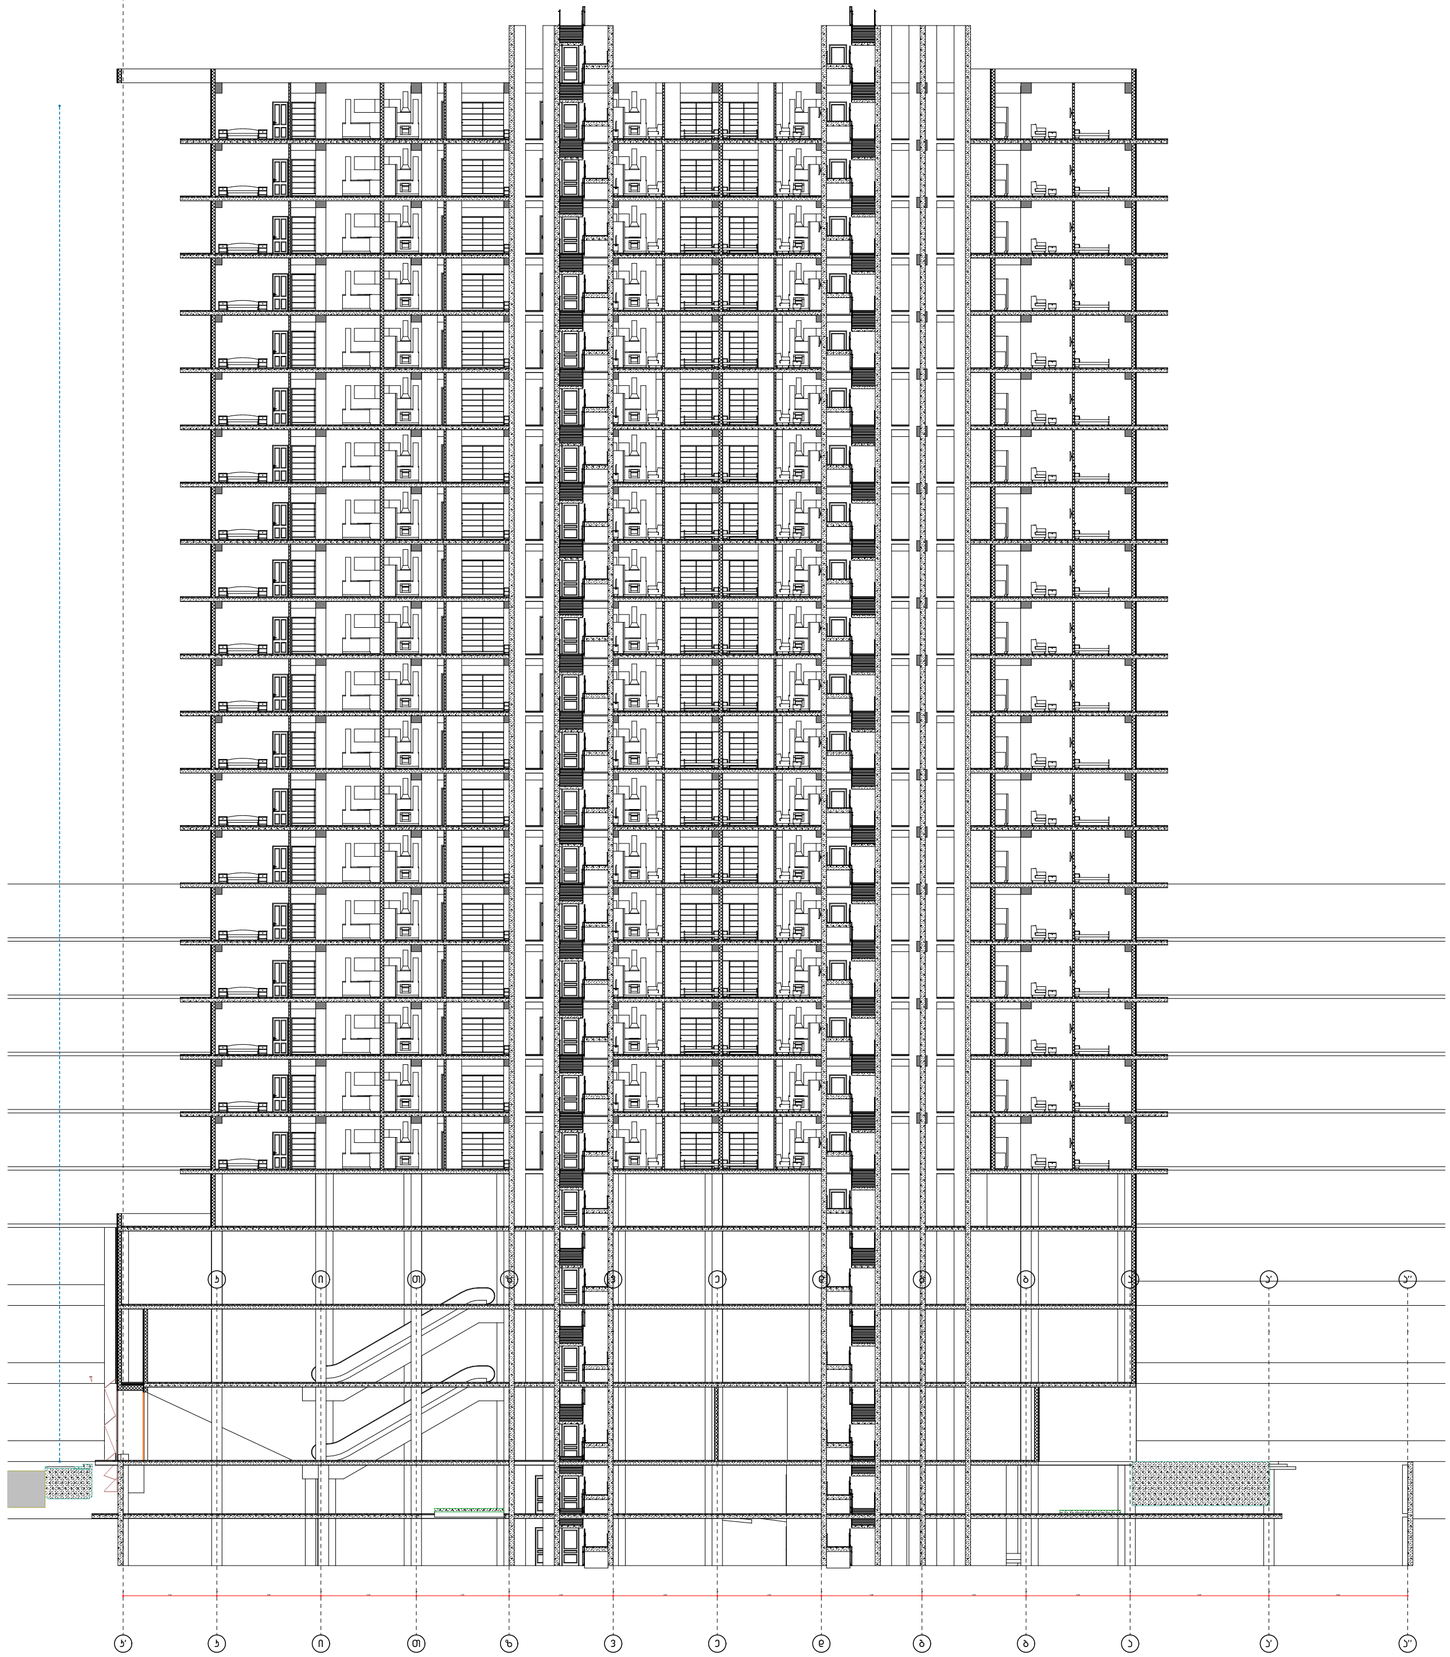

GSPublisherVersion 0.0.100.100

სახანძრო მილდგარი

სახანძრო განყოფილებასთან
კავშირის სისტემა

მექანიკური განიავება

ხელის ცეცხლმაქრი

სახანძრო სისტემების
ოთახი

ავტოსაშხეფი

კვამლზე მორეაგირე

გასასვლელი

სახანძრო განგაშის
ხელით სამართავი
კოლოფი

ვიზუალური და ხმოვანი
განგაშის სისტემა

დაწნევის სისტემა

საავარიო განათება

1

:250

A

.02

.

5

.

2

Building Section

თანამდებობა გვარი ხელმოწერა

დირექტორი

mT

.არქიტექტო

r

i

არქიტექტორი

პირობითი აღნიშვნები

მასშტაბი

სტადია

ფორმატი თარიღი A3 03/2021
გვერდი გვერდები

ნახაზის მონაცემები

ნახაზის სახელწოდება A3 Architects

Urban planning & Architecture

ტექნიკურ

-ეკონომიკური

მაჩვენებლები

დანიშნულება ფართობი

მრავალფუნქციური კომპლექსი (საოფისე; კომერციული;

saczxovrebeli

)

ქ. თბილისი, ქავთარაძის ქუჩა

#19

k

'

kk

ii

TT

zz

vv

ee

dd

gg

bb

aa

a

'

a

'

a'' a''

5.40 6.0 5.50 5.35 6.0 6.0 6.0 5.80 6.0 6.0 8.0 8.0