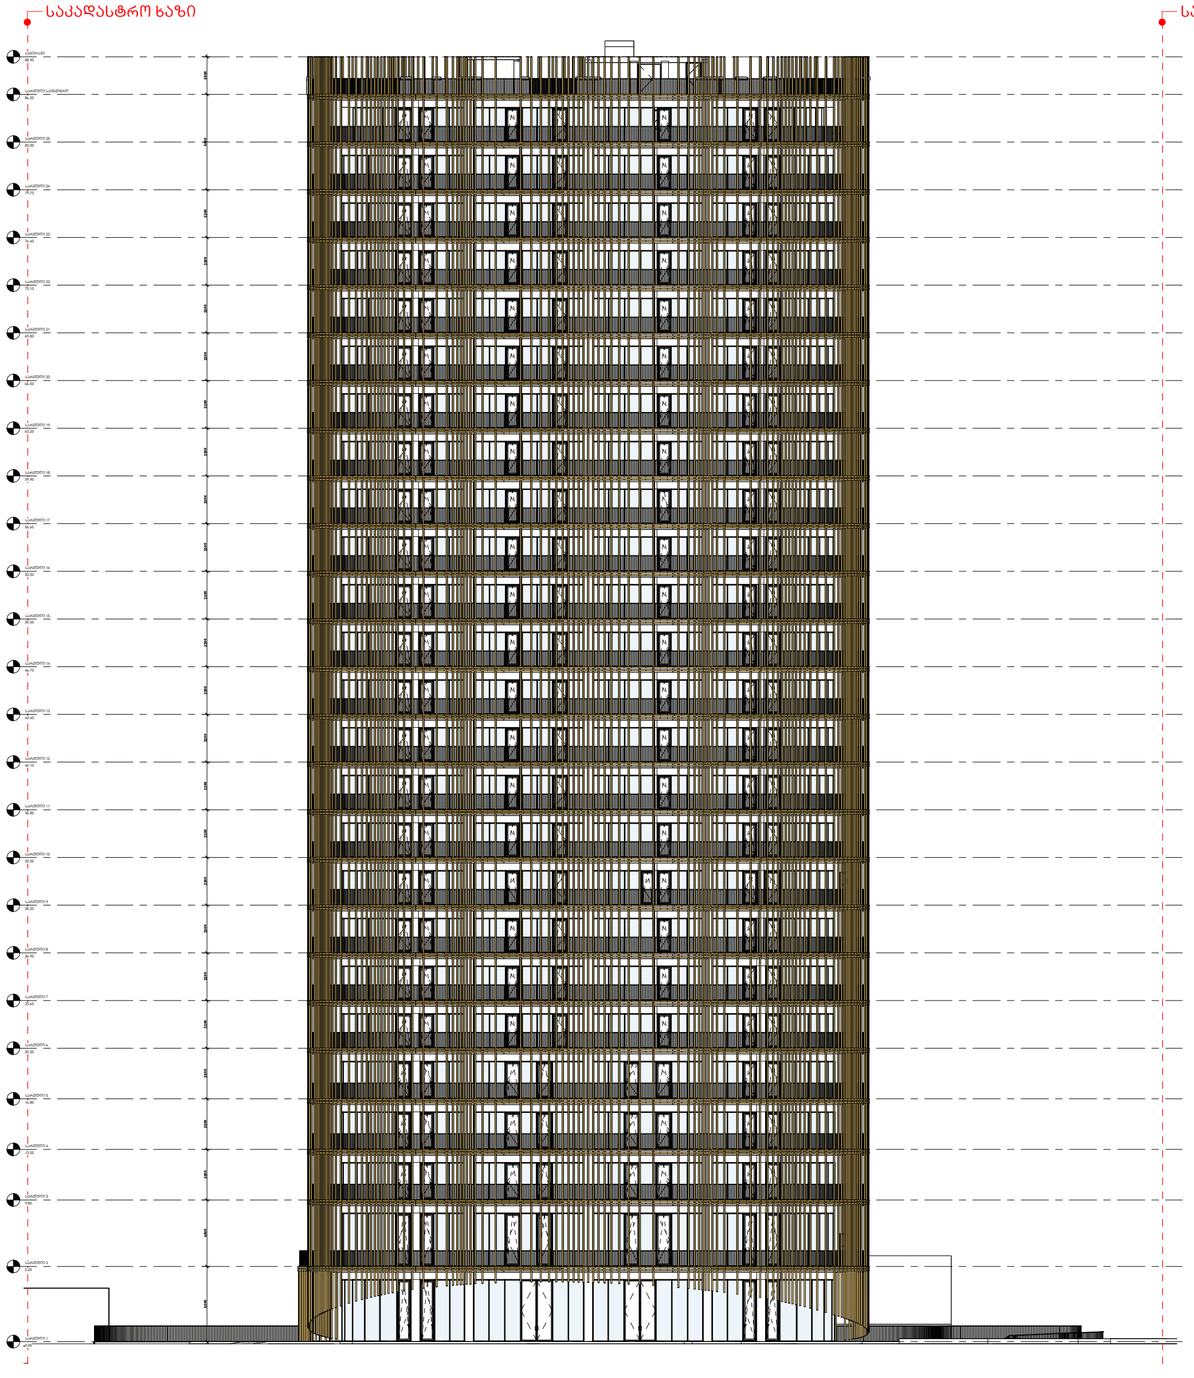


მთავარი არქიტექტორი, ავტორი:
ARCHITECT, AUTHOR:

ხმალაძე
არქიტექტორები

პროექტის დასახელება /PROJECT NAME:

მრავალფუნქციური შენობა

მისამართი/ ADDRESS:

ქ. თბილისი, ქუჩა გორგასალი ,N 8 ; ნაკვეთი 01/058; ქ. თბილისი, გენერალ გულუას ქუჩის დასაწყისი (ნაკვეთი 01/045)

დამკვეთი,მესაკუთრე/ CLIENT, OWNER:

შ.პ.ს "ირაო დეველოპმენტ"

პირობითი აღნიშვნები /LEGEND:

- მზიდი კონსტრუქცია
- არამზიდი კონსტრუქცია
- საკადასტრო საზღვარი
- განაშენიანების რეგულირების წითელი ხაზი
- სამეზობლო მიჯნის რეგულირების ხაზი

დაკავებულობის ჯგუფები	დაკავებულობის ჯგუფის აღნიშვნა	ფერის კოდი
დამხმარე ჯგუფი (დს)		RGB 57-57-56
სამრეწველო ჯგუფი (სმ)		RGB 160-32-240
საქმიანი ჯგუფი (სქ)		RGB 79-12-187
სავაჭრო ჯგუფი (სვ)		RGB 255-0-0
სასაწყობე ჯგუფი (სწ)		RGB 136-135-134
საცხოვრებელი ჯგუფი (სც)		RGB 220-185-0

შენიშვნა : სახანძრო უსაფრთხოების მოწყობილობების ზომები არ შეესაბამება მასშტაბს

სტადია/STAGE	პროექტის შეთანხმება
მასშტაბი/ SCALE	1 : 150
ფურცლის ზომა/SHEET SIZE	A2
თარიღი/DATE	


ფურცლის სახელი /SHEET NAME
გლოკი/BLOCK
ფასადი 1-1

ფურცლის N Ბ101
SHEET N

ავტორი: გიორგი ხმალაძე
AUTHOR:

დახაზა: ლევან თავაძე
DRAWN BY:

შეამოწმა: გიორგი ხმალაძე
CHECKED BY:

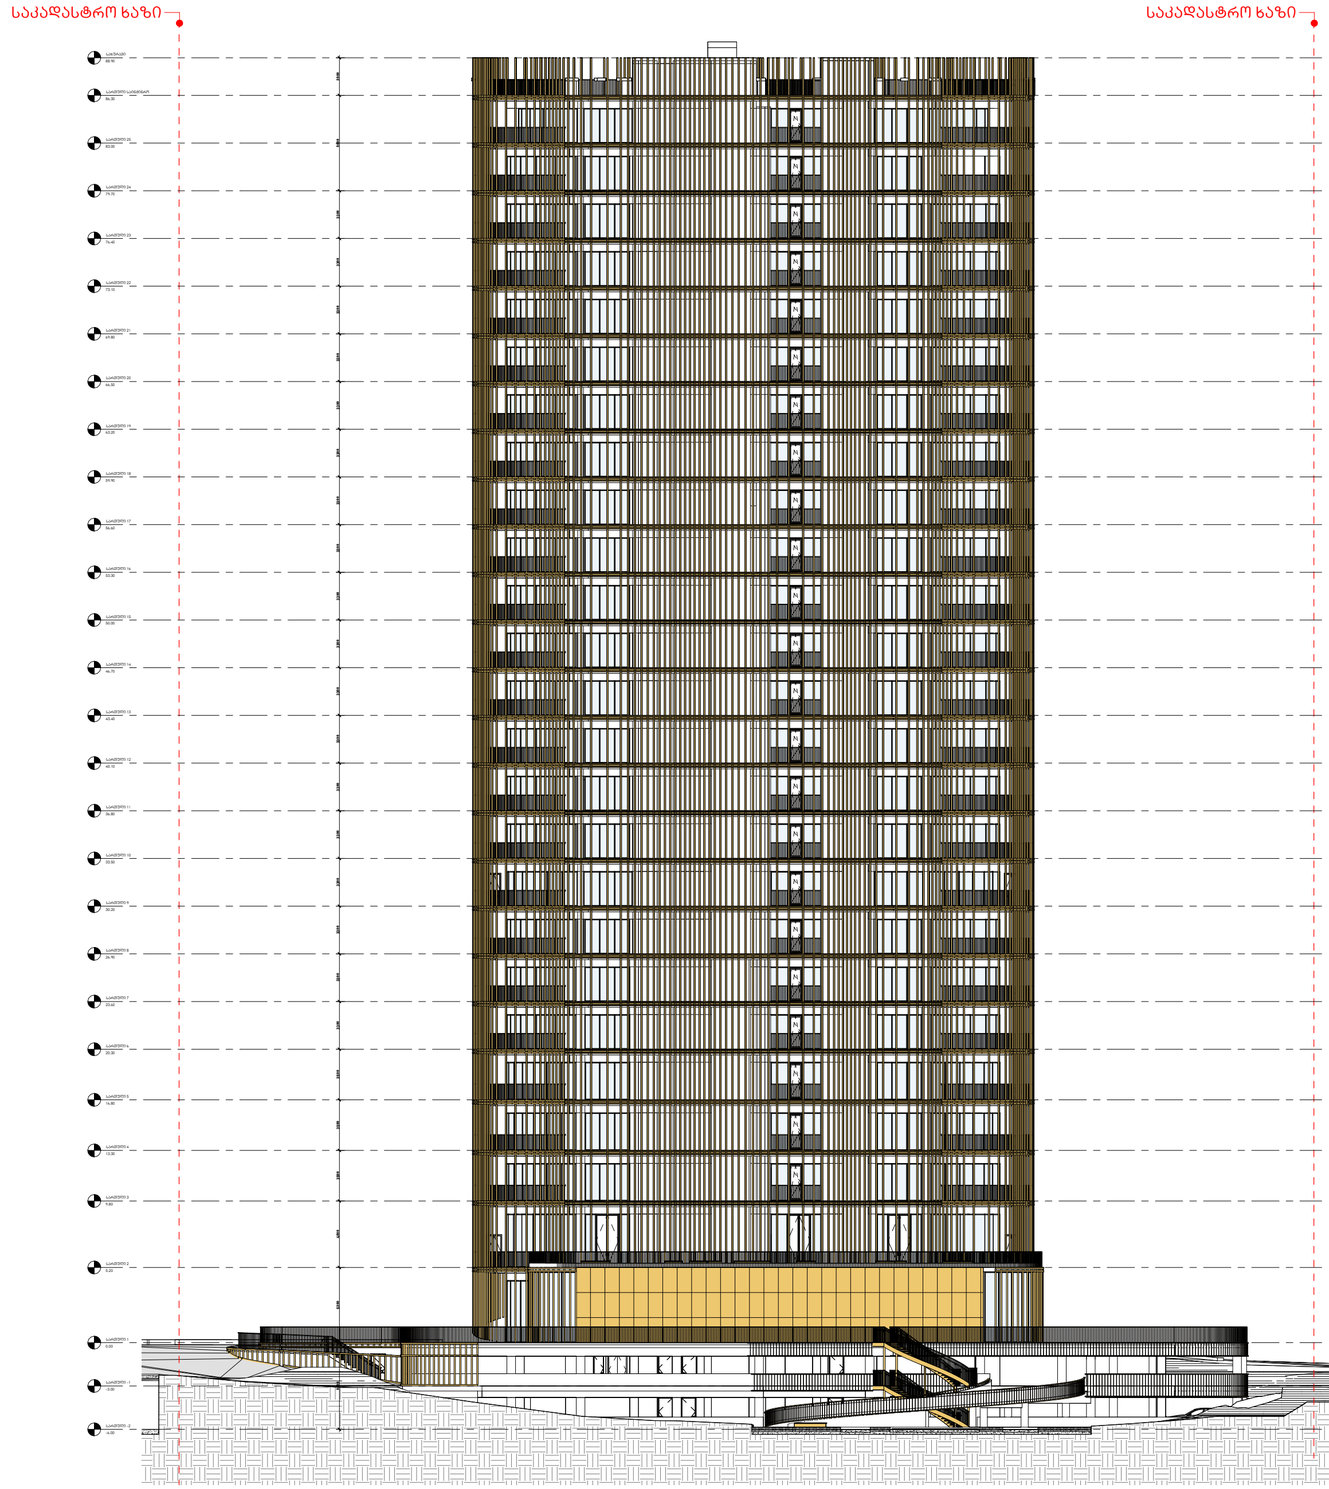

მთავარი არქიტექტორი, ავტორი:
ARCHITECT, AUTHOR:

ხმალაძე
არქიტექტორები

პროექტის დასახელება /PROJECT NAME:

მრავალფუნქციური შენობა

მისამართი/ ADDRESS:

ქ. თბილისი, ჟუჩა გორგასალი ,N 8 ; ნაკვეთი 01/058; ქ. თბილისი, გენერალ გულუას ქუჩის დასაწყისი (ნაკვეთი 01/045)

დამკვეთი,მესაკუთრე/ CLIENT, OWNER:

შ.პ.ს "ირაო დეველოპმენტ"

პირობითი აღნიშვნები /LEGEND:

- მზიდი კონსტრუქცია
- არამზიდი კონსტრუქცია
- საკადასტრო საზღვარი
- განაშენიანების რეგულირების წითელი ხაზი
- სამეზობლო მიჯნის რეგულირების ხაზი

დაკავებულობის ჯგუფები	დაკავებულობის ჯგუფის აღნიშვნა	ფერის კოდი
დამხმარე ჯგუფი (დს)		RGB 57-57-56
სამრეწველო ჯგუფი (სმ)		RGB 160-32-240
საქმიანი ჯგუფი (სქ)		RGB 79-12-187
სავაჭრო ჯგუფი (სვ)		RGB 255-0-0
სასაწყობე ჯგუფი (სწ)		RGB 136-135-134
საცხოვრებელი ჯგუფი (სც)		RGB 220-185-0

შენიშვნა : სახანძრო უსაფრთხოების მოწყობილობების ზომები არ შეესაბამება მასშტაბს

სტადია/STAGE პროექტის შეთანხმება

მასშტაბი/ SCALE 1 : 150

ფურცლის ზომა/SHEET SIZE A2

თარიღი/DATE

ფურცლის სახელი /SHEET NAME
ბლოკი/BLOCK
ფასადი 2-2

ფურცლის N გ102
SHEET N

ავტორი: გიორგი ხმალაძე
AUTHOR:

დახაზა: ლევან თავაძე
DRAWN BY:

შეამოწმა: გიორგი ხმალაძე
CHECKED BY:

ფასადი 3-3
1 : 150

საკადასტრო ხაზი



საკადასტრო ხაზი

საკადასტრო ხაზი

ფასადი 4-4
1 : 150



საკადასტრო ხაზი

მთავარი არქიტექტორი, ავტორი:
ARCHITECT, AUTHOR:

ᲒᲛᲐᲚᲐᲫᲔ
არქიტექტორები

პროექტის დასახელება /PROJECT NAME:

მრავალფუნქციური შენობა

მისამართი/ ADDRESS:

ქ. თბილისი, ქუჩა გორგასალი ,N 8 ; ნაკვეთი 01/058; ქ. თბილისი, გენერალ გულუას ქუჩის დასაწყისი (ნაკვეთი 01/045)

დამკვეთი,მესაკუთრე/ CLIENT, OWNER:

შ.პ.ს "ირაო დეველოპმენტ"

პირობითი აღნიშვნები /LEGEND:

- მზიდი კონსტრუქცია
- არამზიდი კონსტრუქცია
- საკადასტრო საზღვარი
- განაშენიანების რეგულირების წითელი ხაზი
- სამეზობლო მიჯნის რეგულირების ხაზი

დაკავებულობის ჯგუფები	დაკავებულობის ჯგუფის აღნიშვნა	ფერის კოდი
დამხმარე ჯგუფი (დს)		RGB 57-57-56
სამრეწველო ჯგუფი (სმ)		RGB 160-32-240
საქმიანი ჯგუფი (სქ)		RGB 79-12-187
სავაჭრო ჯგუფი (სვ)		RGB 255-0-0
სასაწყობე ჯგუფი (სწ)		RGB 136-135-134
საცხოვრებელი ჯგუფი (სც)		RGB 220-185-0

შენიშვნა : სახანძრო უსაფრთხოების მოწყობილობების ზომები არ შეესაბამება მასშტაბს

სტადია/STAGE	პროექტის შეთანხმება
მასშტაბი/ SCALE	1 : 150
ფურცლის ზომა/SHEET SIZE	A2
თარიღი/DATE	

ფურცლის სახელი /SHEET NAME
ბლოკი/BLOCK

ფასადი 3-3, 4-4

ფურცლის N ბ103
SHEET N

ავტორი: გიორგი ხმალაძე
AUTHOR:

დახაზა: ლევან თავაძე
DRAWN BY:

შეამოწმა: გიორგი ხმალაძე
CHECKED BY:


დეტალი 1 - ფასადი
1 : 50




დეტალი 2 - ფასადი
1 : 50




დეტალი 1 - ჭრილი
1 : 50

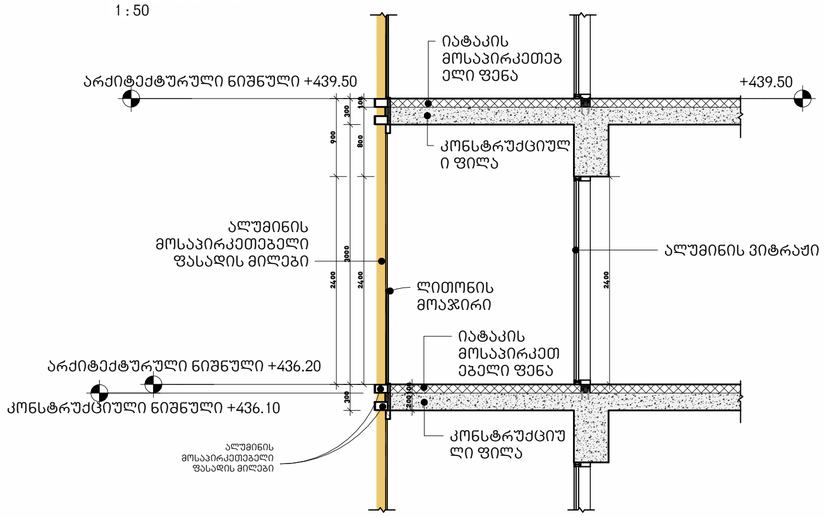

დეტალი 2 -ფასადი
1 : 50

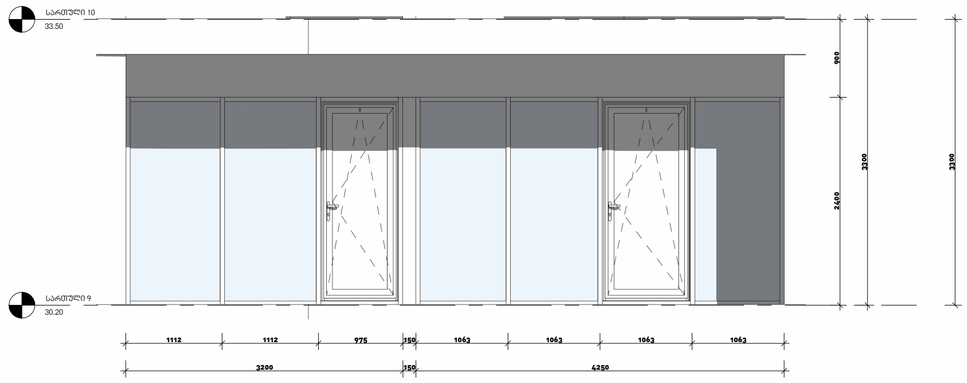

დეტალი 2 - გეგმა
1 : 50

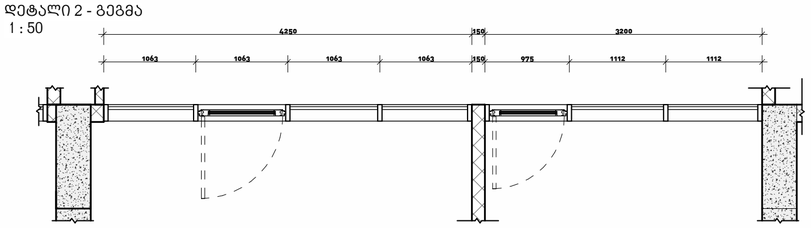

მთავარი არქიტექტორი, ავტორი:
ARCHITECT, AUTHOR:

ბმალაძე
არქიტექტორები

პროექტის დასახელება/PROJECT NAME:
მრავალფუნქციური შენობა

მისამართი/ ADDRESS:
ქ. თბილისი, ქუჩა გორგასალი ,N 8 ; ნაკვეთი 01/058; ქ. თბილისი, გენერალ გულუას ქუჩის დასაწყისი (ნაკვეთი 01/045)

დამკვეთი,მესაკუთრე/ CLIENT, OWNER:
შ.პ.ს "ირაო დეველოპმენტ"

პირობითი აღნიშვნები/LEGEND:

- მზიდი კონსტრუქცია
- არამზიდი კონსტრუქცია
- საკადასტრო საზღვარი
- განაშენიანების რეგულირების წითელი ხაზი
- სამეზობლო მიჯნის რეგულირების ხაზი

დაკავებულობის ჯგუფები	დაკავებულობის ჯგუფის აღნიშვნა	ფერის კოდი
დამხმარე ჯგუფი (დს)		RGB 57-57-56
სამრეწველო ჯგუფი (სმ)		RGB 160-32-240
საქმიანი ჯგუფი (სქ)		RGB 79-12-187
სავაჭრო ჯგუფი (სვ)		RGB 255-0-0
სასაწყობე ჯგუფი (სწ)		RGB 136-135-134
საცხოვრებელი ჯგუფი (სც)		RGB 220-185-0

შენიშვნა: სახანძრო უსაფრთხოების მოწყობილობების ზომები არ შეესაბამება მასშტაბს

სტადია/**STAGE** პროექტის შეთანხმება
მასშტაბი/**SCALE**
ფურცლის ზომა/**SHEET SIZE** A2
თარიღი/**DATE**
ფურცლის სახელი /**SHEET NAME**
ბლოკი/**BLOCK**
ფასადის დეტალი


ფურცლის N დ103
SHEET N

ავტორი: გიორგი ხმალაძე
AUTHOR:

დახაზა: ლევან თავაძე
DRAWN BY:

შეამოწმა: გიორგი ხმალაძე
CHECKED BY:


ფასადი 1-1 - სართული
1 : 50

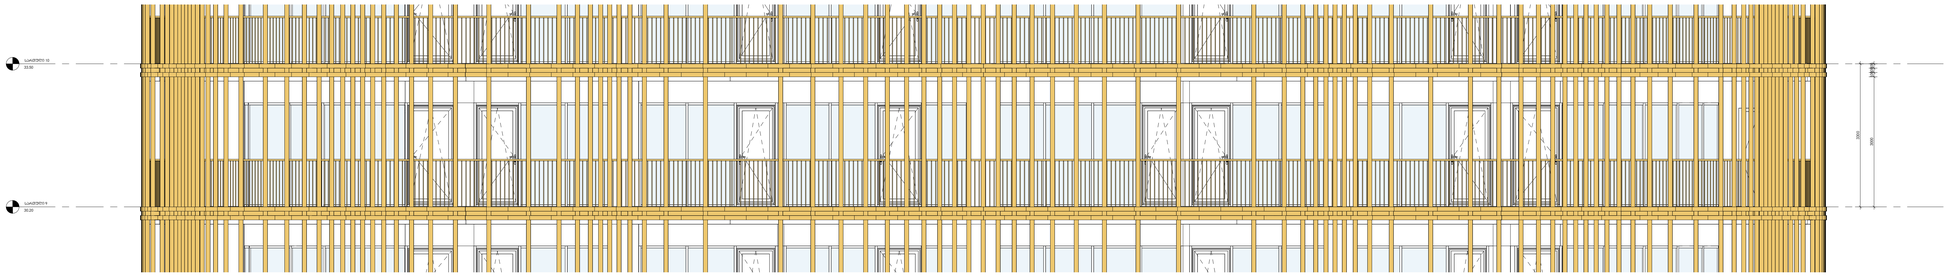


ფასადი 2-2 - სართული
1 : 50



ფასადი 4-4 - სართული
1 : 50

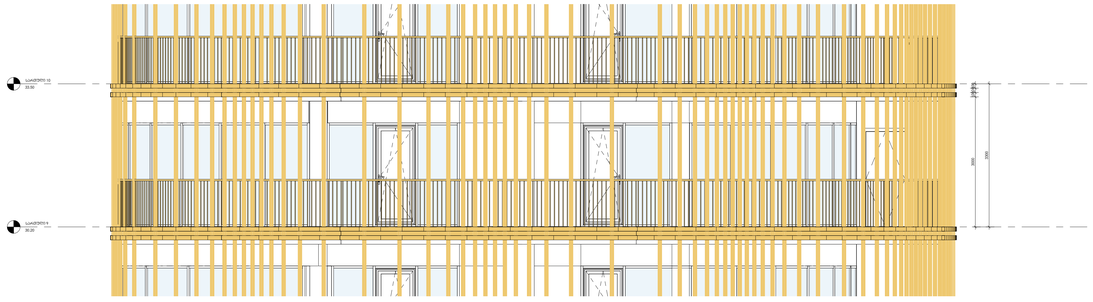

ფასადი 3-3 - სართული
1 : 50

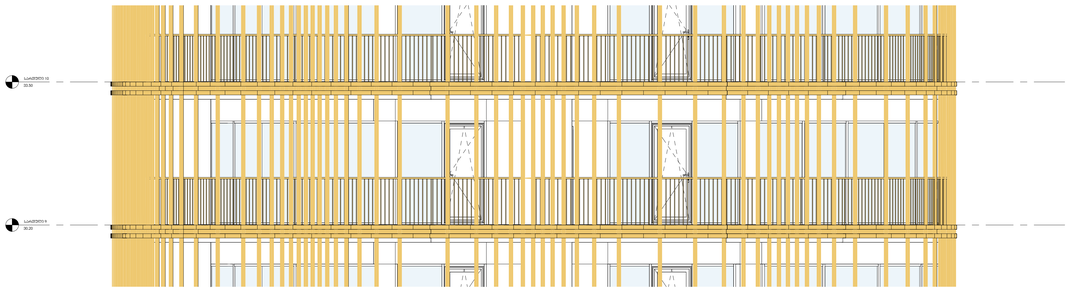

მთავარი არქიტექტორი, ავტორი:
ARCHITECT, AUTHOR:

ხმალაძე
არქიტექტორები

პროექტის დასახელება /PROJECT NAME:

მრავალფუნქციური შენობა

მისამართი/ ADDRESS:

ქ. თბილისი, ქუჩა გორგასალი ,N 8 ; ნაკვეთი 01/058; ქ. თბილისი, გენერალ გულუას ქუჩის დასაწყისი (ნაკვეთი 01/045)

დამკვეთი,მესაკუთრე/ CLIENT, OWNER:

შ.პ.ს "ირაო დეველოპმენტ"

პირობითი აღნიშვნები /LEGEND:

- მზიდი კონსტრუქცია
- არამზიდი კონსტრუქცია
- საკადასტრო საზღვარი
- განაშენიანების რეგულირების წითელი ხაზი
- სამეზობლო მიჯნის რეგულირების ხაზი

დაკავებულობის ჯგუფები	დაკავებულობის ჯგუფის აღნიშვნა	ფერის კოდი
დამხმარე ჯგუფი (დს)		RGB 57-57-56
სამრეწველო ჯგუფი (სმ)		RGB 160-32-240
საქმიანი ჯგუფი (სქ)		RGB 79-12-187
სავაჭრო ჯგუფი (სვ)		RGB 255-0-0
სასაწყობე ჯგუფი (სწ)		RGB 136-135-134
საცხოვრებელი ჯგუფი (სც)		RGB 220-185-0

შენიშვნა : სახანძრო უსაფრთხოების მოწყობილობების ზომები არ შეესაბამება მასშტაბს

სტადია/STAGE	პროექტის შეთანხმება
მასშტაბი/ SCALE	1 : 50
ფურცლის ზომა/SHEET SIZE	A2
თარიღი/DATE	

ფურცლის სახელი /SHEET NAME
ბლოკი/BLOCK
ფასადის დეტალი 2

ფურცლის N დ104
SHEET N

ავტორი: გიორგი ხმალაძე
AUTHOR:

დახაზა: ლევან თავაძე
DRAWN BY:

შეამოწმა: გიორგი ხმალაძე
CHECKED BY: