

ჭრილი 1-1
1 : 150

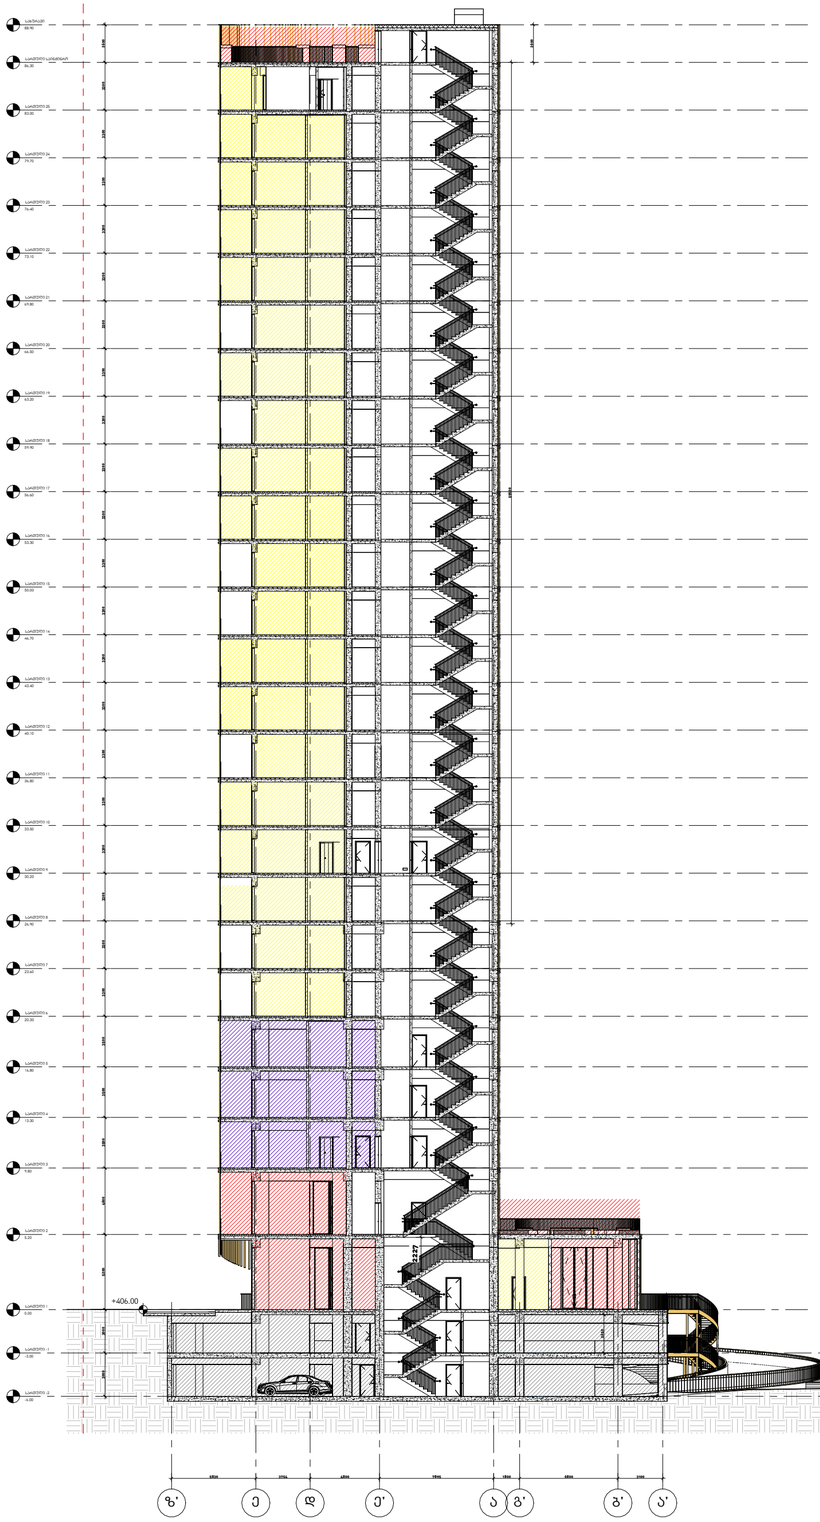

ჭრილი 2-2
1 : 150

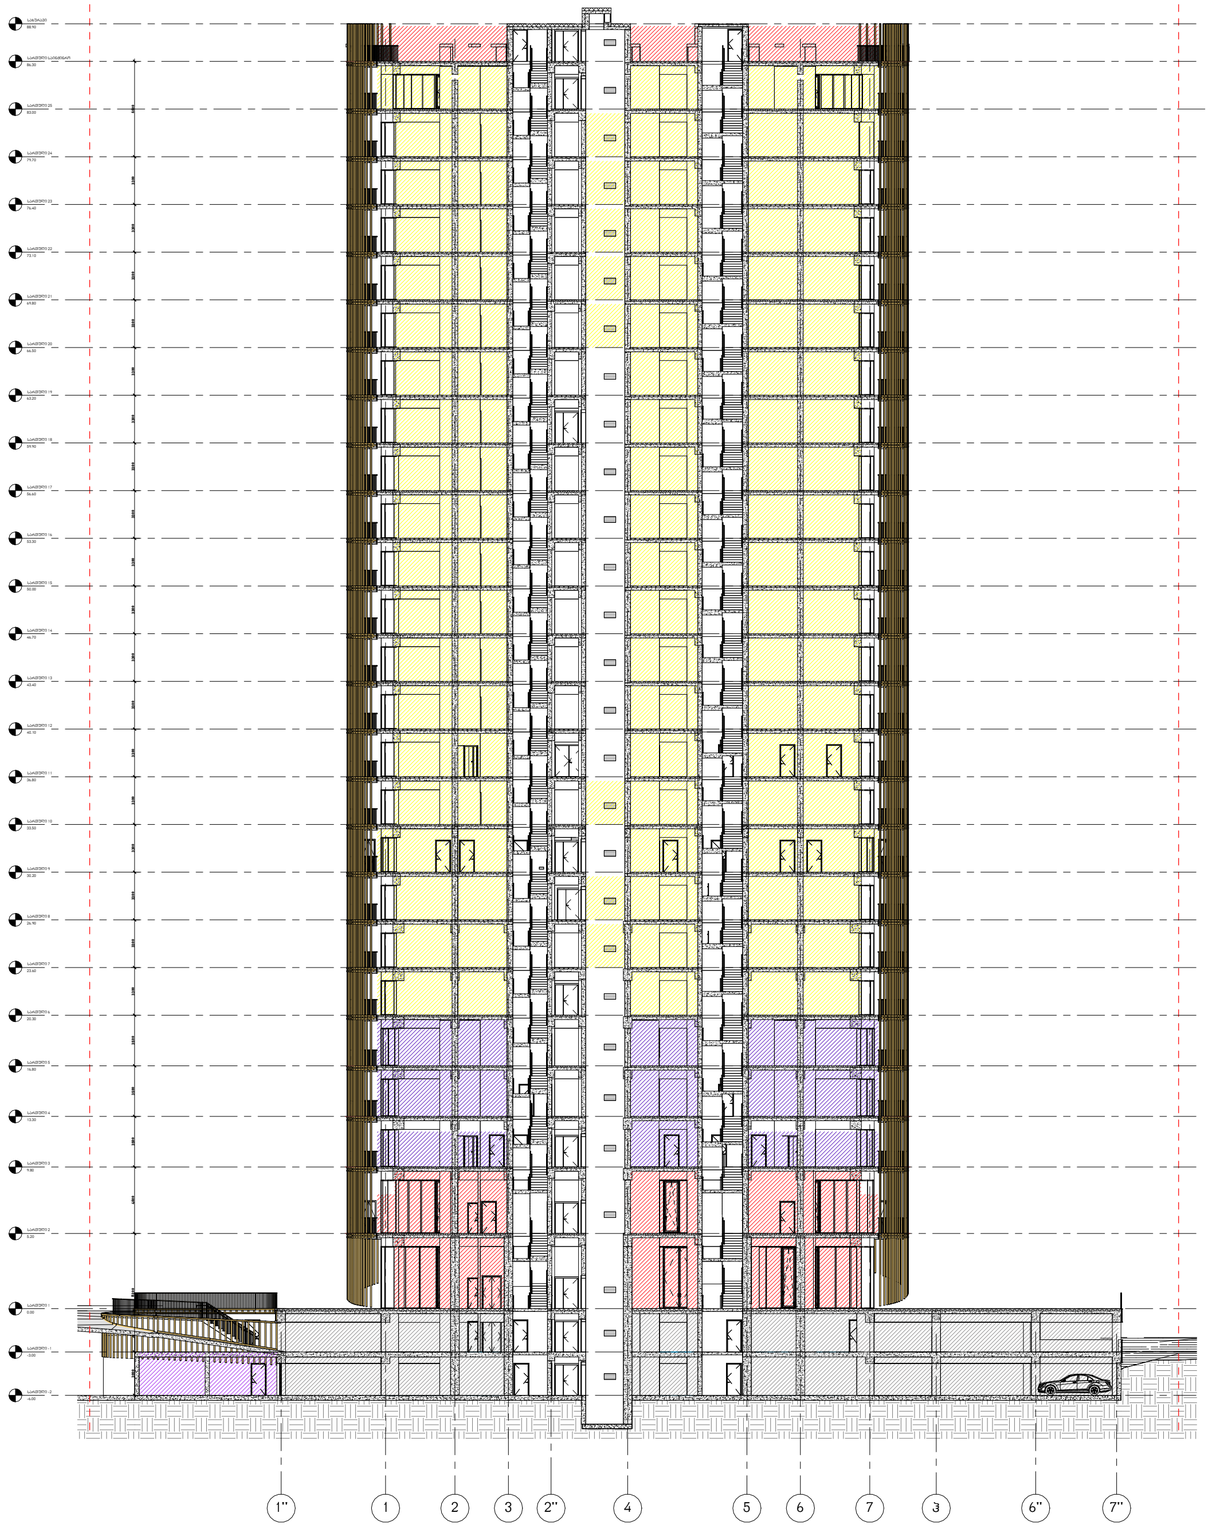

მთავარი არქიტექტორი, ავტორი:
ARCHITECT, AUTHOR:

ხმალაძე
არქიტექტორები

პროექტის დასახელება /PROJECT NAME:

მრავალფუნქციური შენობა

მისამართი/ ADDRESS:

ქ. თბილისი, ქუჩა გორგასალი ,N 8 ; ნაკვეთი 01/058; ქ. თბილისი, გენერალ გულუას ქუჩის დასაწყისი (ნაკვეთი 01/045)

დამკვეთი,მესაკუთრე/ CLIENT, OWNER:

შ.პ.ს "ირაო დეველოპმენტ"

პირობითი აღნიშვნები /LEGEND:

მზიდი კონსტრუქცია

არამზიდი კონსტრუქცია

საკადასტრო საზღვარი

განაშენიანების რეგულირების წითელი ხაზი

სამეზობლო მიჯნის რეგულირების ხაზი

დაკავებულობის ჯგუფები	დაკავებულობის ჯგუფის აღნიშვნა	ფერის კოდი
დამხმარე ჯგუფი (დს)		RGB 57-57-56
სამრეწველო ჯგუფი (სმ)		RGB 160-32-240
საქმიანი ჯგუფი (სქ)		RGB 79-12-187
სავაჭრო ჯგუფი (სვ)		RGB 255-0-0
სასაწყობე ჯგუფი (სწ)		RGB 136-135-134
საცხოვრებელი ჯგუფი (სც)		RGB 220-185-0

შენიშვნა : სახანძრო უსაფრთხოების მოწყობილობების ზომები არ შეესაბამება მასშტაბს

სტადია/STAGE	პროექტის შეთანხმება
მასშტაბი/ SCALE	1 : 150
ფურცლის ზომა/SHEET SIZE	A2
თარიღი/DATE	

ფურცლის სახელი /SHEET NAME
ბლოკი/BLOCK
ჭრილი 1

ფურცლის N ც101
SHEET N

ავტორი: გიორგი ხმალაძე
AUTHOR:

დახაზა: ლევან თავაძე
DRAWN BY:

შეამოწმა: გიორგი ხმალაძე
CHECKED BY: