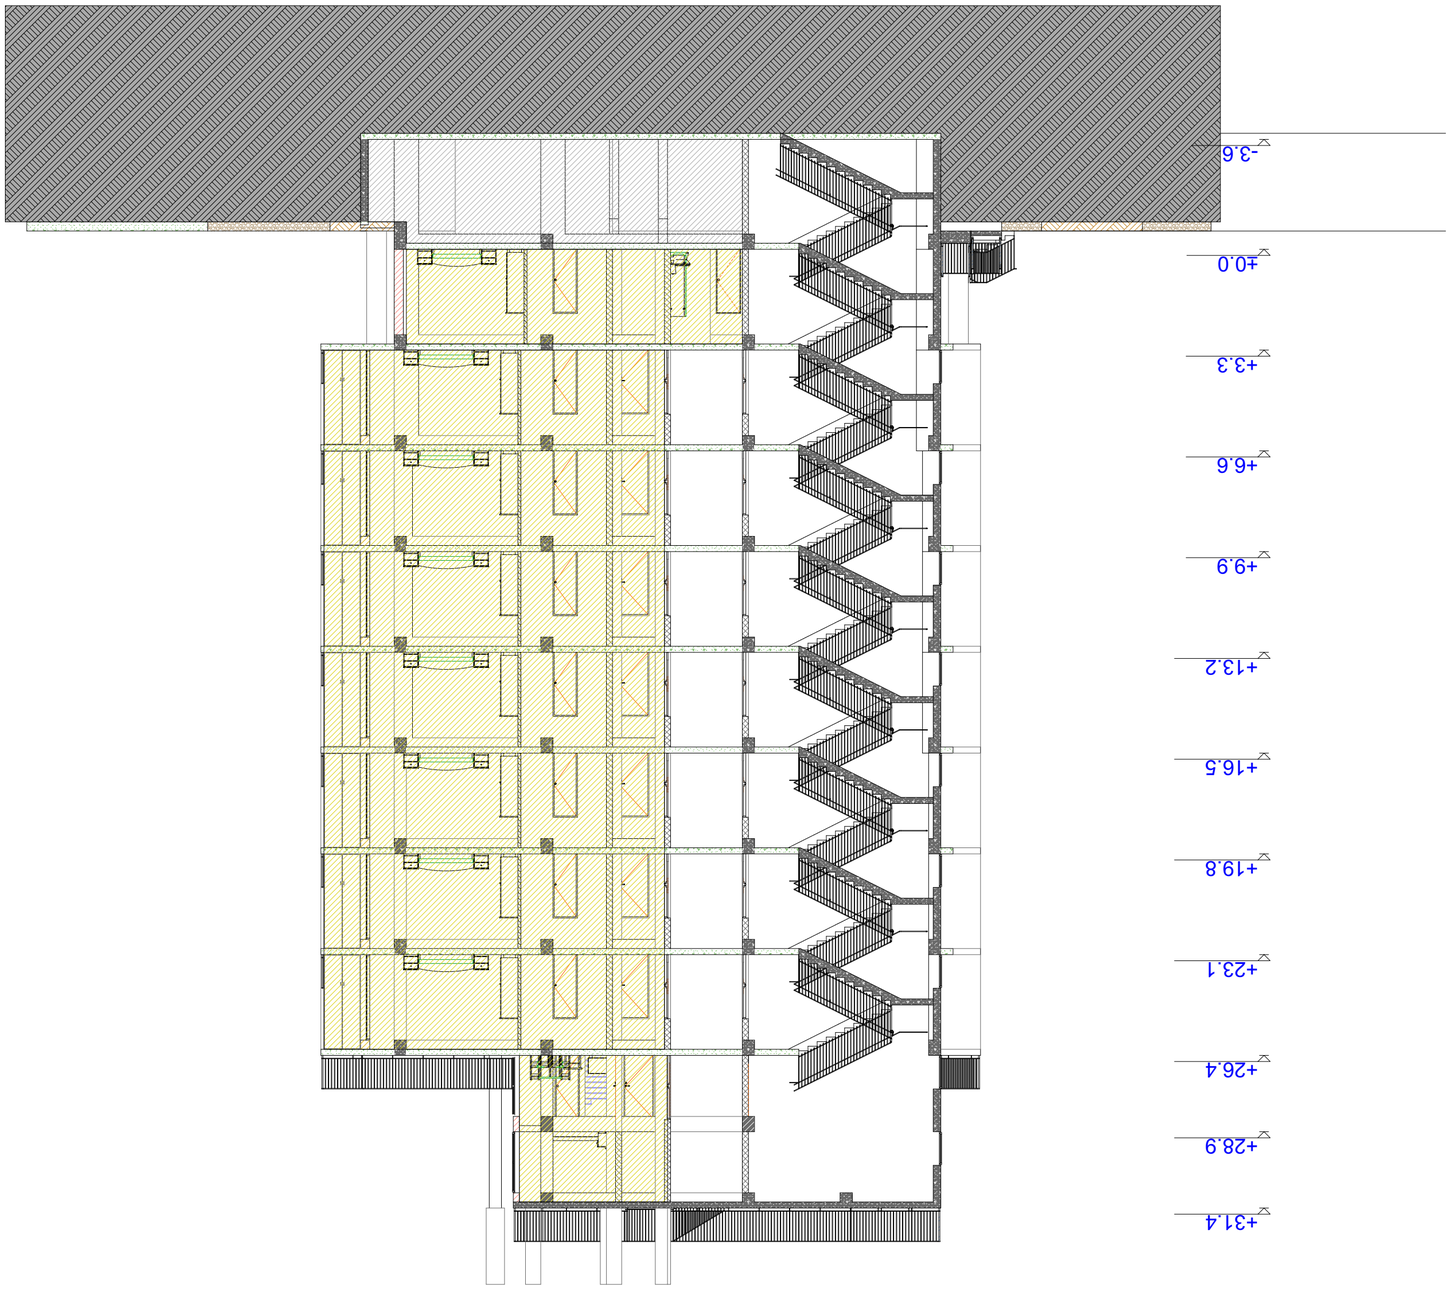

arfytechs.

Ь/Ј: 405068386

0ЈОФСОЬО 2022 Ѵ.

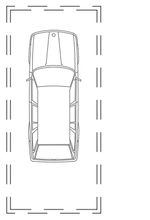

ѕ.ѕ.ѕ.



ჭრილი 2-2

ფორმატი ა - 2

პროექტის სახელწოდება

მრავალბინიანი საცხოვრებელი სახლი

მისამართი

ქ.თბილისი, ცოტნე დადიანის ქ. №263 ს/კ 01.12.11.037.115

პროექტის ავტორი
არქიტექტორი

დარეჯან შათაშვილი
გიორგი ლეჟავა
დავით სორდია

პირობითი აღნიშვნები

miwis nakveTis sakadastro sazRvari

rkinabetonis kolona

Saxta

iatakis mopirkeTebis niSnuli

saxanZro mildgaris misawvdomi sivrce

or saaTiani cecxlmedegobis xarisxiani kedeli

erT saaTiani cecxlmedegobis xarisxiani kedeli

saevakuacio gasasvleli, "svla gaagrZeleT pirdapir"

xelis cecxlmaqri

saxanZro mildgari

saxanZro gangaSis xeliT samarTavi kolofi

saxanZro gangaSis xmovani mauwyebeli

meqanikuri kvamlgamwovi sistema

saxanZrosamaSvelo ganyofilebasTan kavSiris sistema

avtosaSxefi

kvamlis avtomaturi aRmomCeni

saavario ganaTeba

saxanZro hidranti

დაკავებულობის ჯგუფები	დაკავებულობის ჯგუფის აღნიშვნა
საცხოვრებელი ჯგუფი (სც)	
სასაწყობო ჯგუფი (სწ)	
დამხმარე ჯგუფი (დს)	

გასასვლელამდე სავალი მანძილი

მისაწვდომი სვლაგეზი

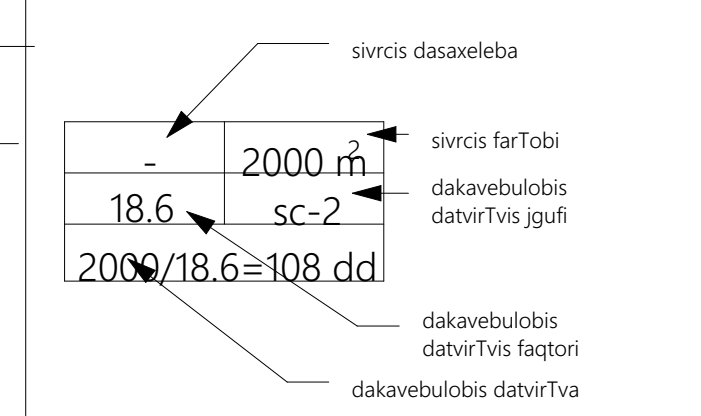

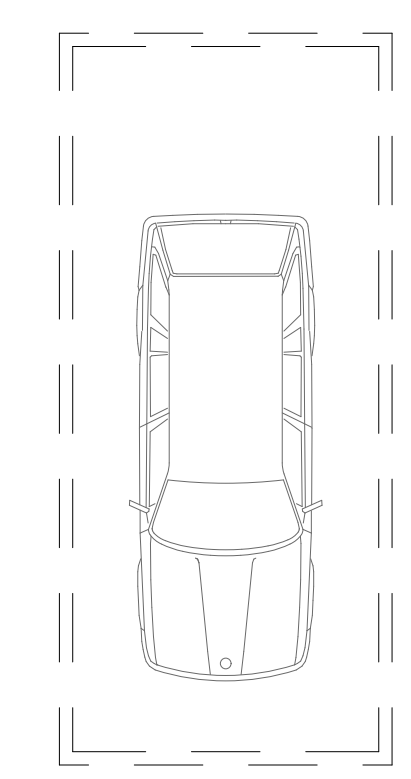

თბილისი 2022 წ.

artytechs.

ს/კ: 405068386