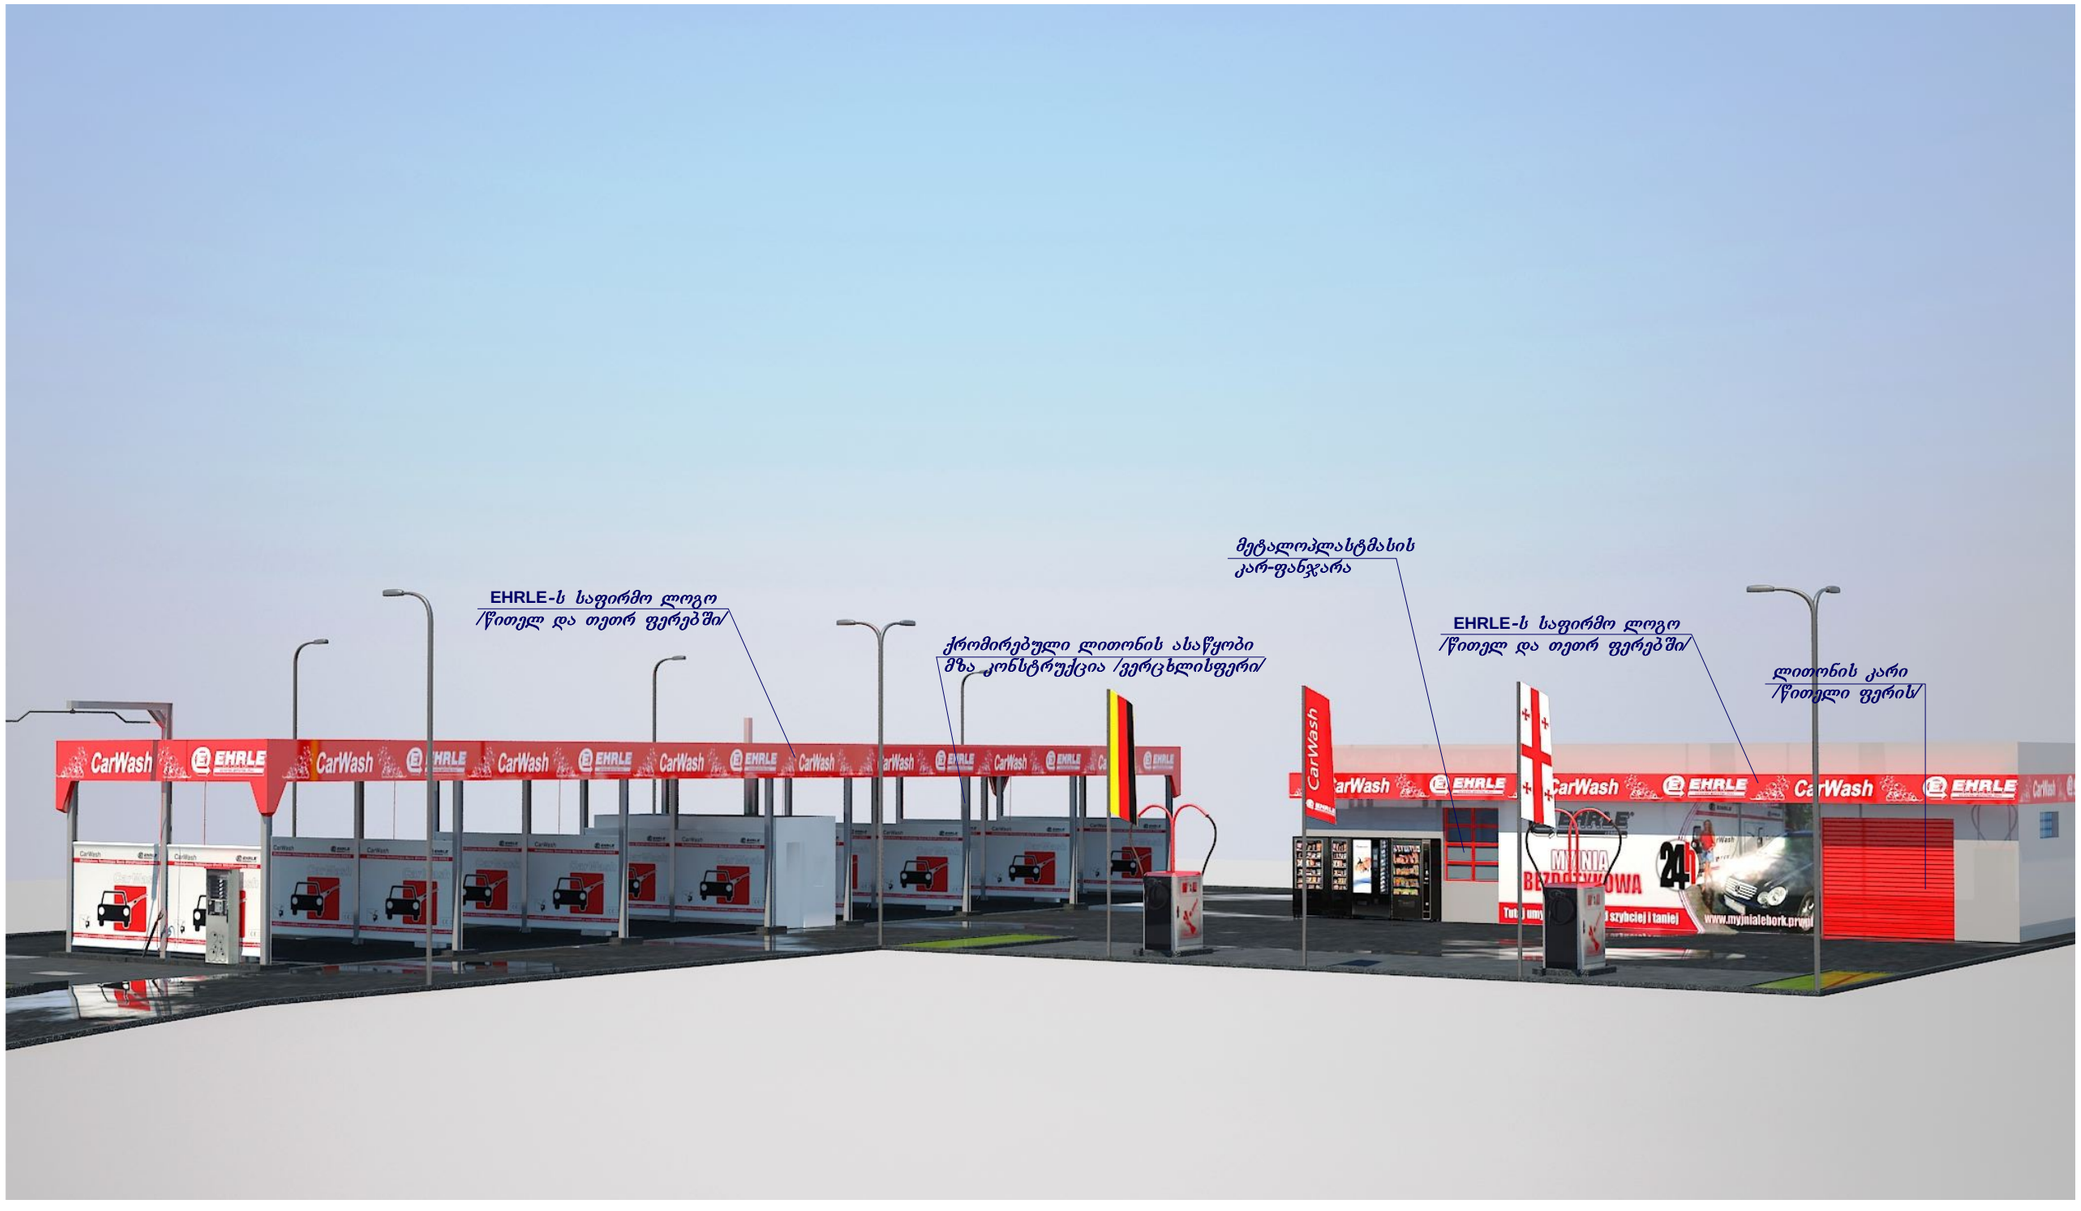


ფორმატი	სტადია	ფურც.	ფურც-ბი	მასშტაბი
A3	პროექტი	ა-8	14	1 : 100

ქ.თბილისი
სარაჯიშვილის გამზირის მიმდ.
ხევძრის ტერიტორია

დამკვეთი -

შ.პ.ს. **"EHRLE CAUCASUS"**

EHRLE-ს ავტოსამრეცხაო

არქიტექტურული პროექტი

პერსპექტიული ხედი

დირექტორი	თ. ჯაჯანიძე	
მთ.არქიტექტორი	მ. კურცხალია	
არქიტექტორი	თ. ჯაჯანიძე	
დაამუშავა	მ. ბიწკინაშვილი	

შ.პ.ს. *"NBC group"*

ქ.თბილისი, კოსტავას ქ. №47

თბილისი 2013



ფორმატი	სტადია	ფურც.	ფურც-ბი	მასშტაბი
A3	პროექტი	ა-9	14	1 : 100

ქ.თბილისი
სარაჯიშვილის გამზირის მიმდ.
ხევძრის ტერიტორია

დამკვეთი -

შ.პ.ს. **"EHRLE CAUCASUS"**

EHRLE-ს ავტოსამრეცხაო

არქიტექტურული პროექტი

პერსპექტიული ხედი

დირექტორი	თ. ჯაჯანიძე	
მთ.არქიტექტორი	მ. კურცხალია	
არქიტექტორი	თ. ჯაჯანიძე	
დაამუშავა	მ. ბიწკინაშვილი	

შ.პ.ს. *"NBC group"*

ქ.თბილისი, კოსტავას ქ. №47

თბილისი 2013


CarWash
EHRLE
www.ehrle.pl
CarWash
EHRLE
CarWash
EHRLE
CarWash
EHRLE



ფორმატი	სტადია	ფურც.	ფურც-ბი	მასშტაბი
A3	პროექტი	ა-11	14	1 : 100

ქ.თბილისი
სარაჯიშვილის გამზირის მიმდ.
ხევძმრის ტერიტორია

დამკვეთი -

შ.პ.ს. **"EHRLE CAUCASUS"**

EHRLE-ს ავტოსამრეცხაო

არქიტექტურული პროექტი

პერსპექტიული ხედი

დირექტორი	თ. ჯაჯანიძე	
მთ.არქიტექტორი	მ. კურცხალია	
არქიტექტორი	თ. ჯაჯანიძე	
დაამუშავა	მ. ბიწკინაშვილი	

შ.პ.ს. *"NBC group"*

ქ.თბილისი, კოსტავას ქ. №47

თბილისი 2013



ფორმატი	სტადია	ფურც.	ფურც-ბი	მასშტაბი
A3	პროექტი	ა-12	14	1 : 100

ქ.თბილისი
სარაჯიშვილის გამზირის მიმდ.
ხევძრის ტერიტორია

დამკვეთი -

შ.პ.ს. **"EHRLE CAUCASUS"**

EHRLE-ს ავტოსამრეცხაო

არქიტექტურული პროექტი

პერსპექტიული ხედი

დირექტორი	თ. ჯაჯანიძე	
მთ.არქიტექტორი	მ. კურცხალია	
არქიტექტორი	თ. ჯაჯანიძე	
დაამუშავა	მ. ბიწკინაშვილი	

შ.პ.ს. *"NBC group"*

ქ.თბილისი, კოსტავას ქ. №47

თბილისი 2013

ფორმატი	სტადია	ფურც.	ფურც-ბი	მასშტაბი
A3	პროექტი	ა-13	14	1 : 100



ქ.თბილისი
სარაჯიშვილის გამზირის მიმდ.
ხევძრის ტერიტორია

დამკვეთი -

შ.პ.ს. **"EHRLE CAUCASUS"**

EHRLE-ს ავტოსამრეცხაო

არქიტექტურული პროექტი

პერსპექტიული ხედი

დირექტორი	თ. ჯაჯანიძე	
მთ.არქიტექტორი	მ. კურცხალია	
არქიტექტორი	თ. ჯაჯანიძე 229,29 მ²	
დაამუშავა	მ. ბიწკინაშვილი	

შ.პ.ს. *"NBC group"*

ქ.თბილისი, კოსტავას ქ. №47

თბილისი 2013



ფორმატი	სტადია	ფურც.	ფურც-ბი	მასშტაბი
A3	პროექტი	ა-14	14	1 : 100

ქ.თბილისი
სარაჯიშვილის გამზირის მიმდ.
ხევძმრის ტერიტორია

დამკვეთი -

შ.პ.ს. **"EHRLE CAUCASUS"**

EHRLE-ს ავტოსამრეცხაო

არქიტექტურული პროექტი

პერსპექტიული ხედი

დირექტორი	თ. ჯაჯანიძე	
მთ.არქიტექტორი	მ. კურცხალია	
არქიტექტორი	თ. ჯაჯანიძე	
დაამუშავა	მ. ბიწკინაშვილი	

შ.პ.ს. ***"NBC group"***

ქ.თბილისი, კოსტავას ქ. №47

თბილისი 2013