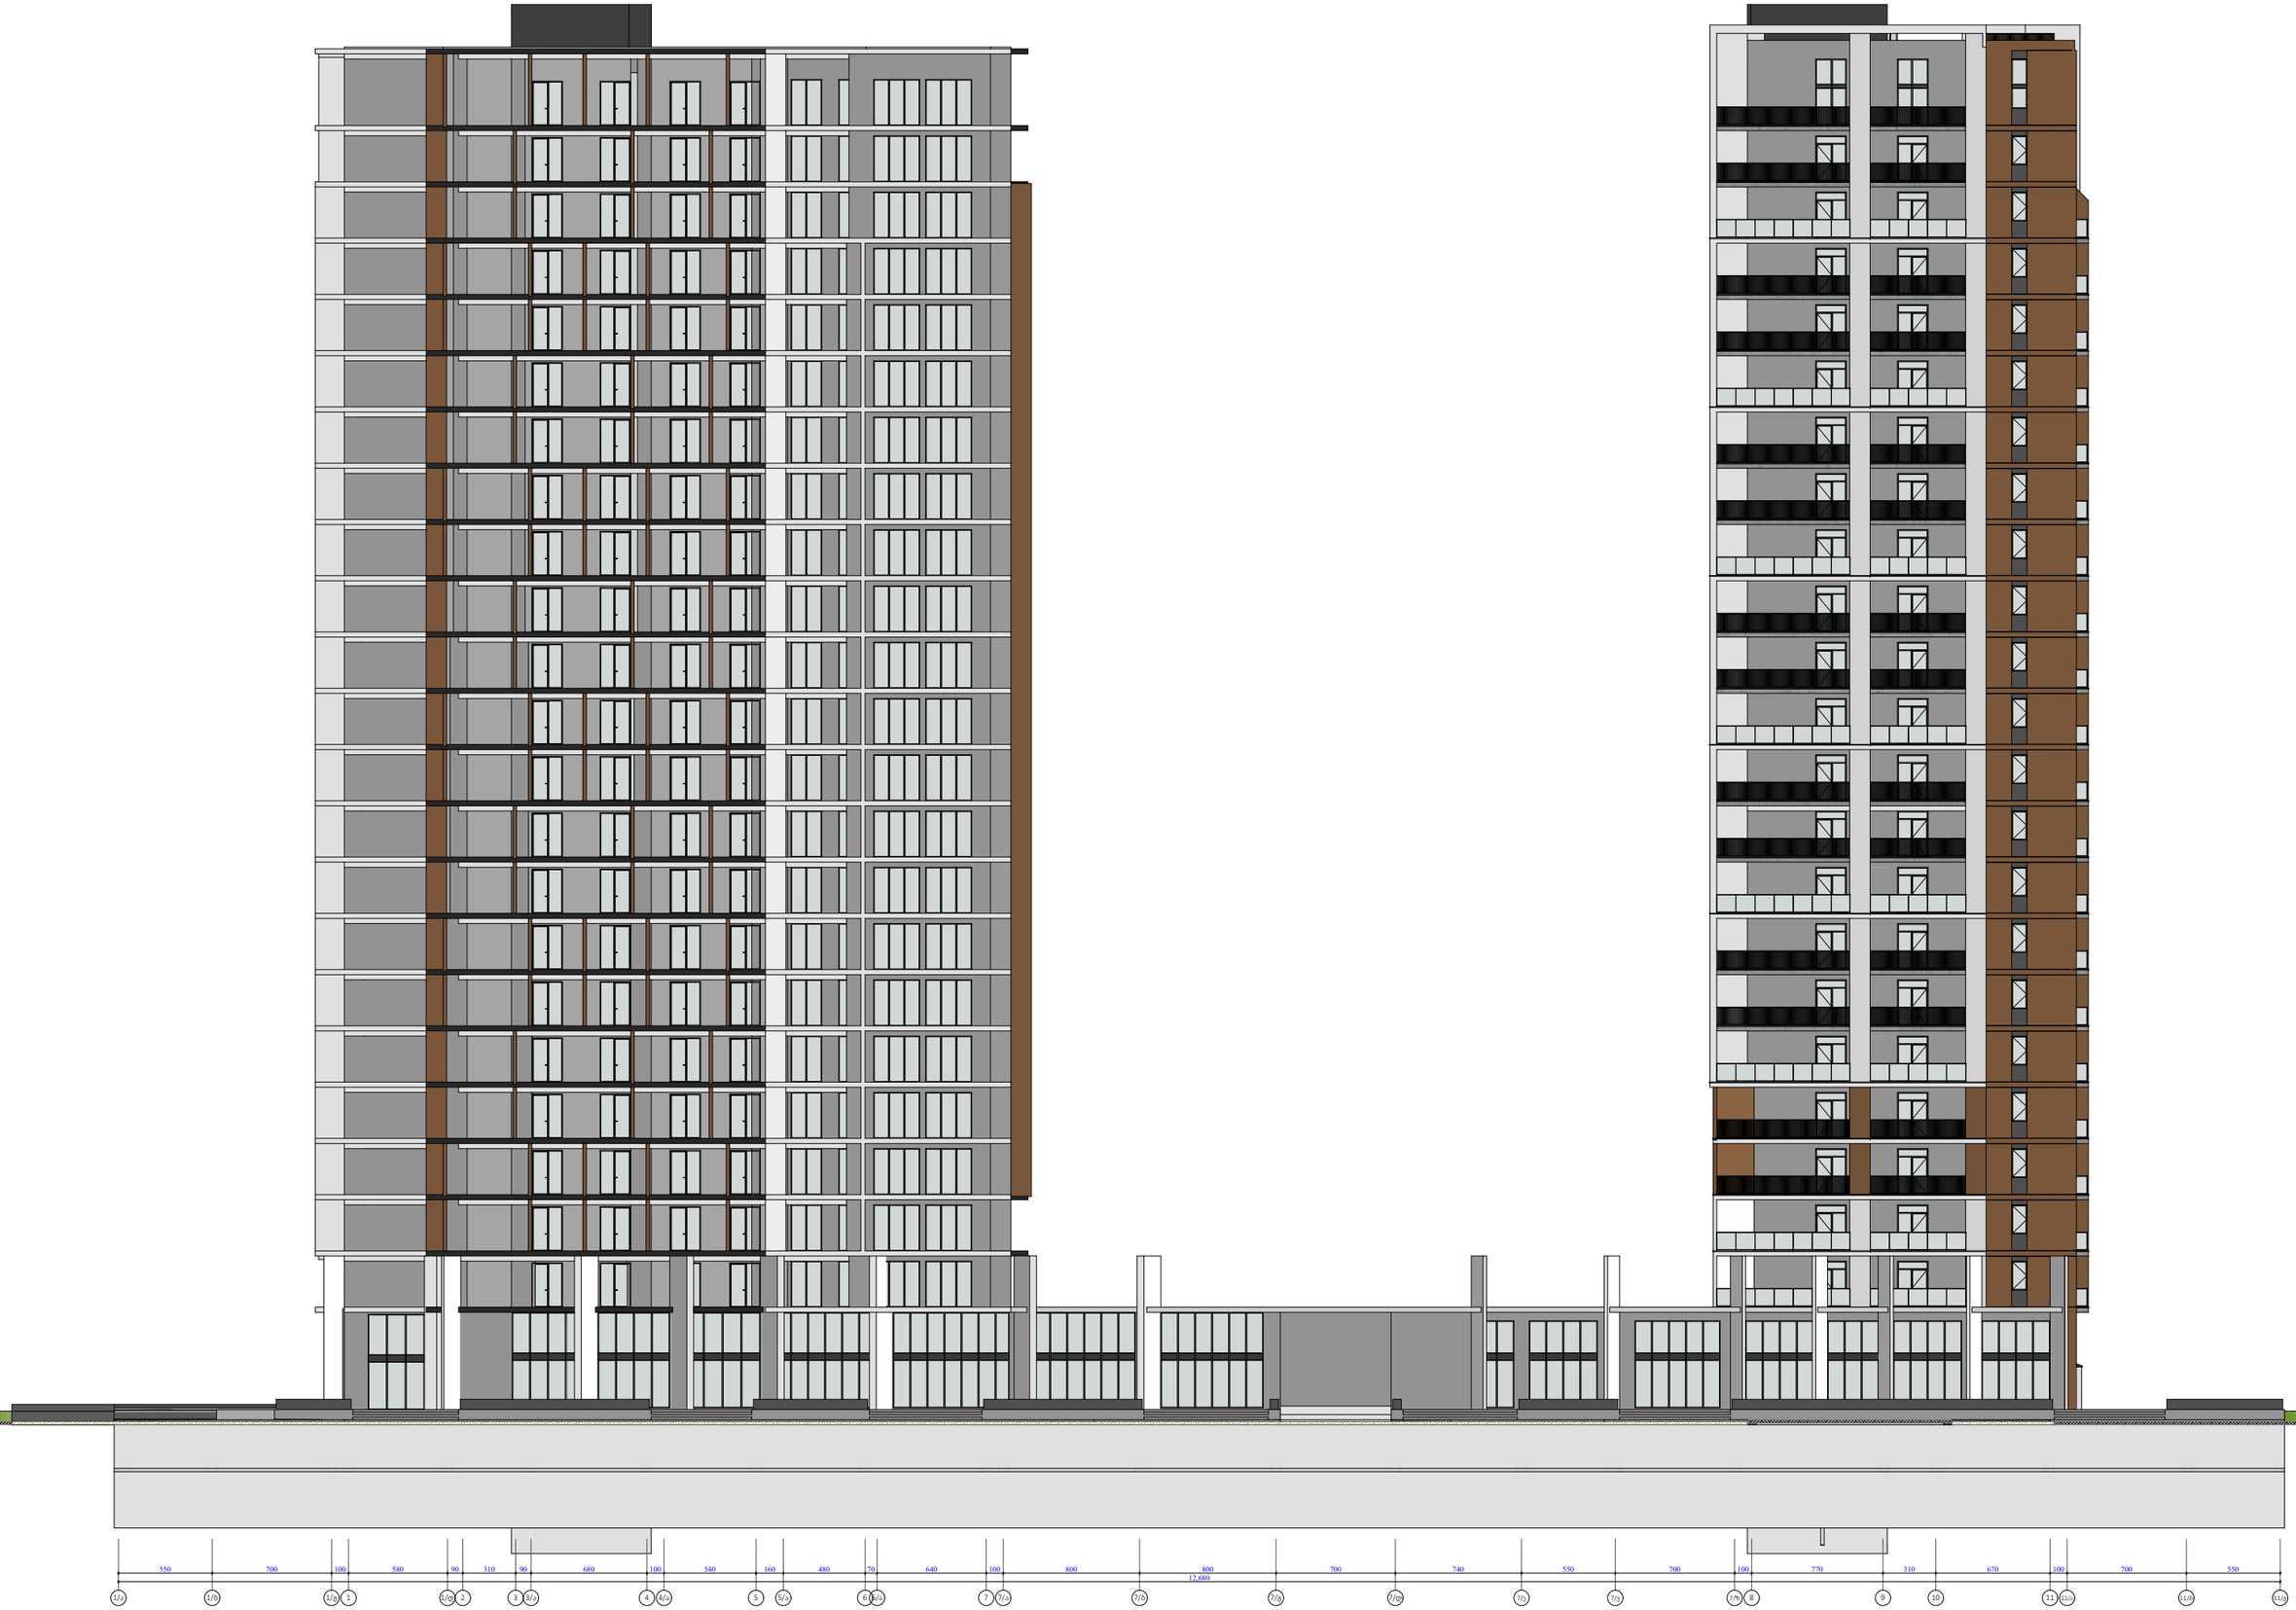


ფუნქციური დანიშნულება	ობიექტის მისამართი	შემსრულებელი ორგანიზაცია	დირექტორი		ფასადაი	A - 3	
მრავალბინიანი საცხოვრებელი სახლი	ქ.თბილისი, პეტრე იბერის ქუჩის შესახვევი N13	შპს სტუდიო ალფა სახლი	მ.პაპუკაშვილი			მასშტაბი	1:350
		ს.კ. 404664573	არქიტექტორი			თარიღი	29/12/2023
			მ.პაპუკაშვილი			ფურცელი	ა-A.180

+82.50
+81.30
+75.30
+72.00
+68.70
+65.40
+62.10
+58.80
+55.50
+52.20
+48.90
+45.60
+42.30
+39.00
+35.70
+32.40
+29.10
+25.80
+22.50
+19.20
+15.90
+12.60
+9.30
+6.00

+81.30

მაღალი ხარისხის დეკორატიული ლესვა
ყავისფერი RAL - 8007

კერამოგრანიტის ფილა
ყრუ ფერადოვანი RAL - 9001

მინის მოაჯირი

მეტალის მოაჯირი
შავი RAL - 9004

ალუმაპრონდი
რუხი RAL - 9007
მოყვითალო: DM-12 Fume

მაღალი ხარისხის დეკორატიული ლესვა
ნაცრისფერი RAL - 9006

მეტალოპლასტმასის მინაპაკეტი
რუხი RAL - 9004

მაღალი ხარისხის დეკორატიული ლესვა
ყავისფერი RAL - 8007

კერამოგრანიტის ფილა
ყრუ ფერადოვანი RAL - 9001


+48.90

1.150 600

670 310 770 100 700 550 740 700 800 800 100 710 640 640 770 310 670
9.980


11 10 9 8 7/5 7/4 7/5 7/6 7/6 7/6 7/6 7 6 5 4 3 2 1

ფუნქციური დანიშნულება	ობიექტის მისამართი	შემსრულებელი ორგანიზაცია	დირექტორი		ფასადი	A - 3	
მრავალბინიანი საცხოვრებელი სახლი	ქ.თბილისი, პეტრე იბერის ქუჩის შესახვევი N13	შპს სტუდიო ალფა სახლი	მ.პაპუკაშვილი			მასშტაბი	1:350
		ს.კ. 404664573	არქიტექტორი			თარიღი	29/12/2023
			მ.პაპუკაშვილი			ფურცელი	ა-A.181

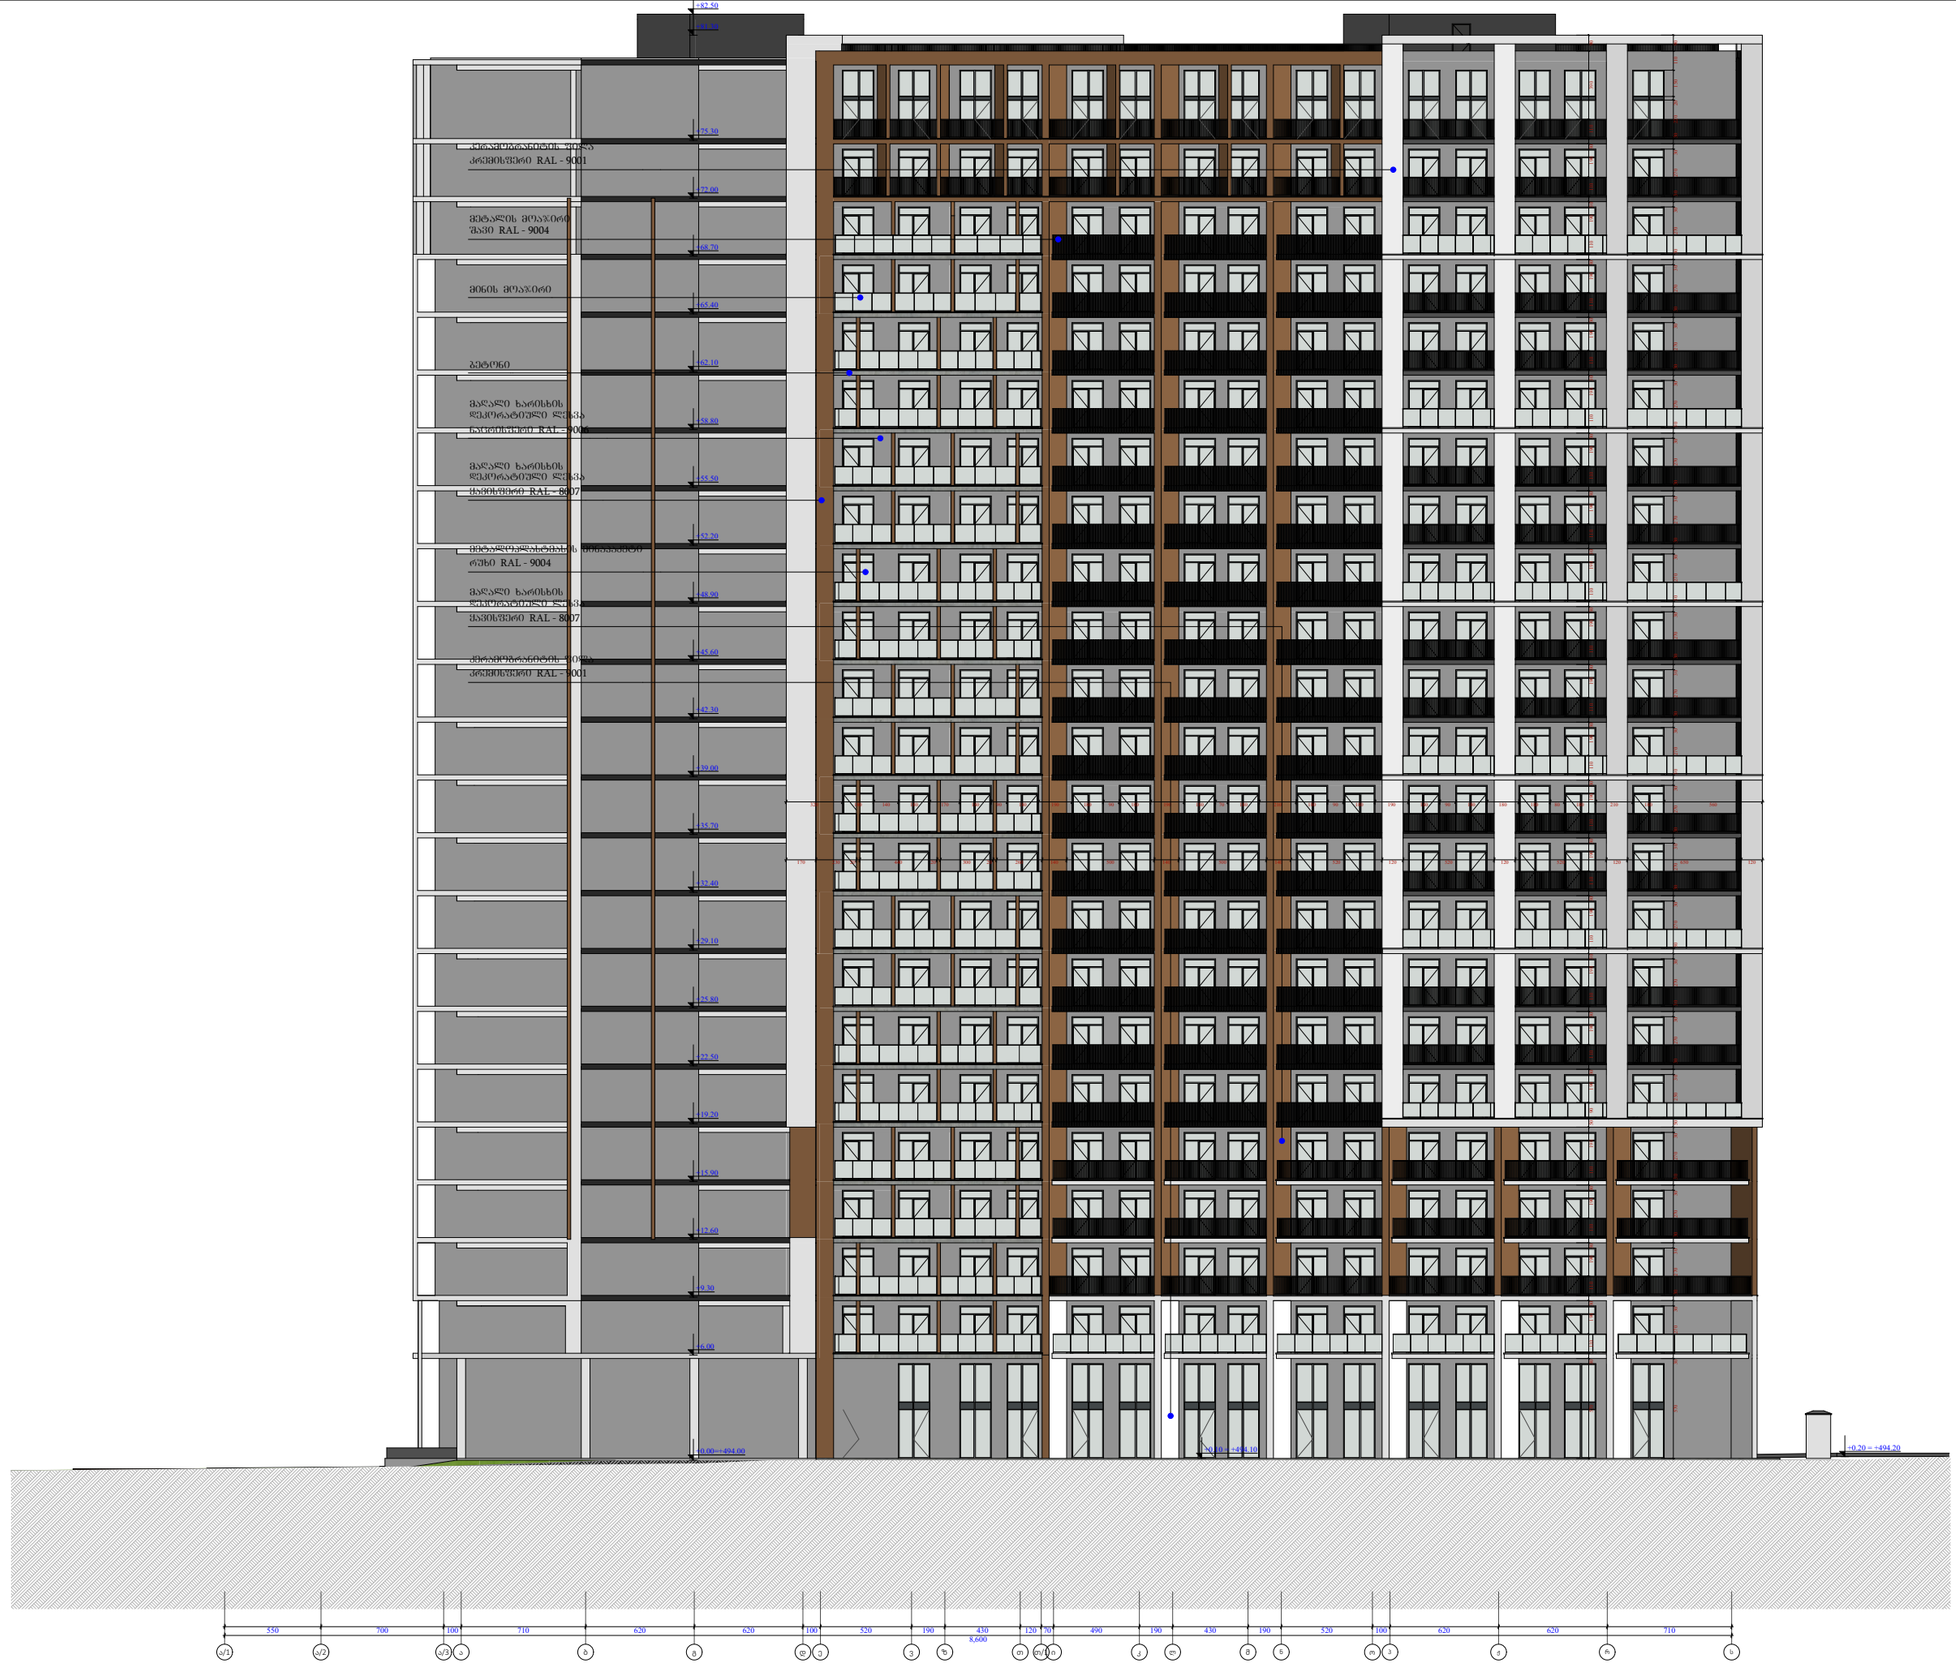

ფუნქციური დანიშნულება	ობიექტის მისამართი	შემსრულებელი ორგანიზაცია			
მრავალბინიანი საცხოვრებელი სახლი	ქ.თბილისი, პეტრე იბერის ქუჩის შესახვევი N13	შპს სტუდიო ალფა სახლი	დირექტორი		ფასადი
		ს.კ. 404664573	მ.პაპუკაშვილი		
			არქიტექტორი		
			მ.პაპუკაშვილი		

A - 3	
მასშტაბი	1:350
თარიღი	29/12/2023
ფურცელი	ა-A.182

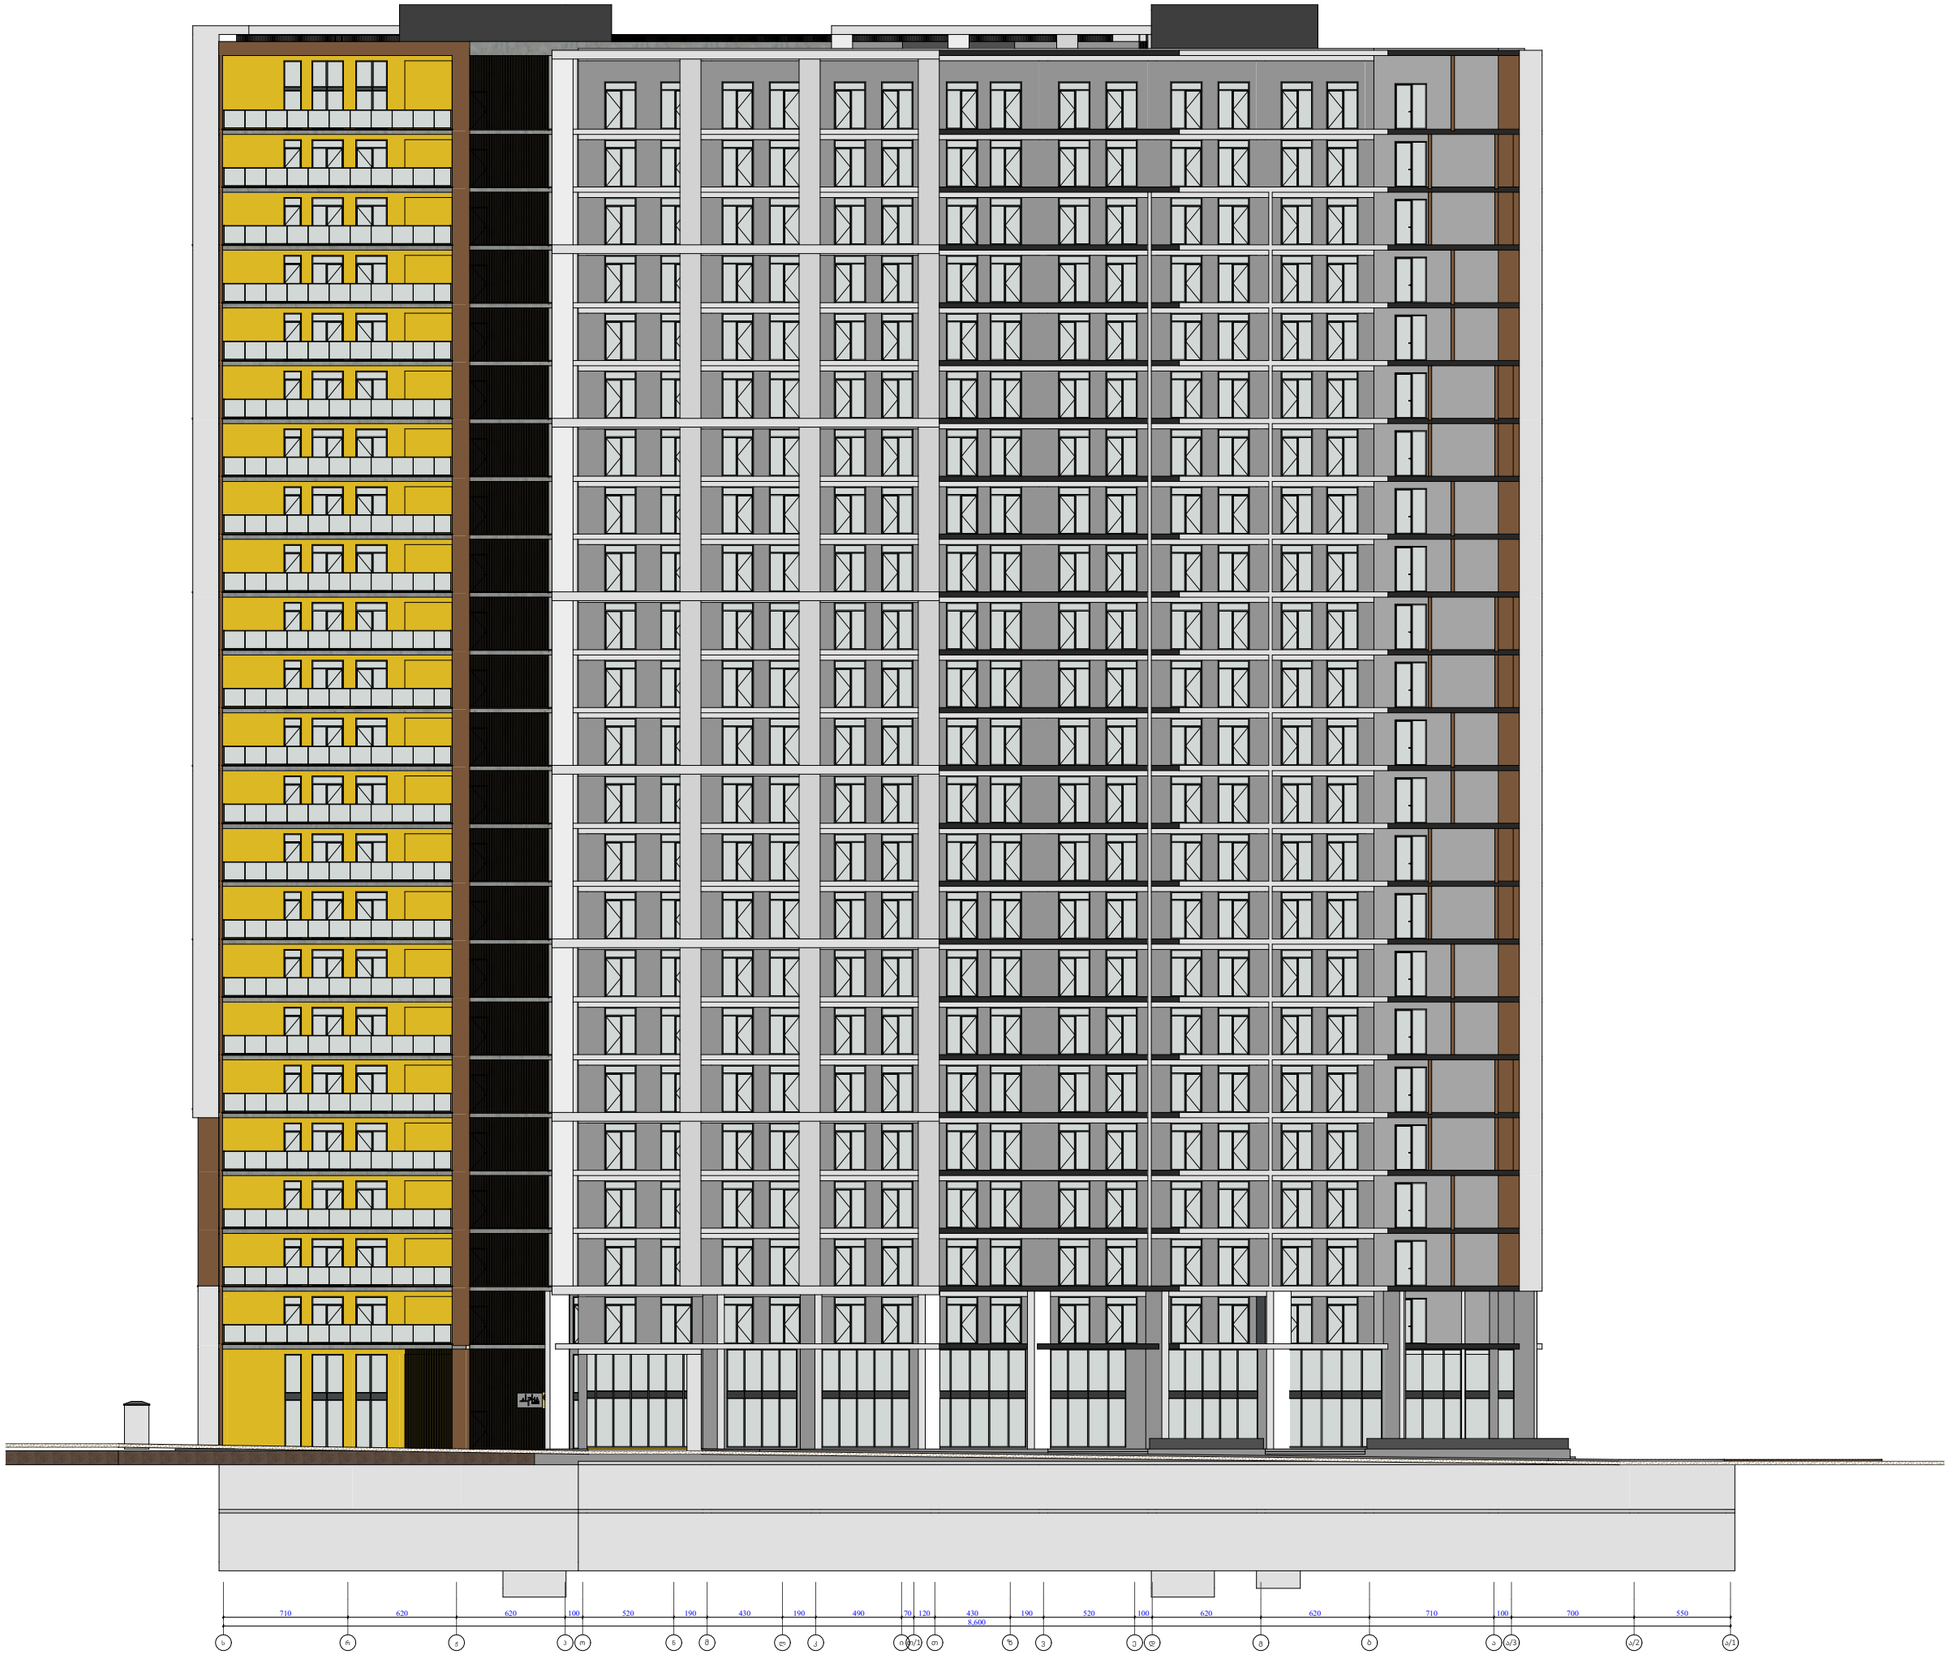

ფუნქციური დანიშნულება	ობიექტის მისამართი	შემსრულებელი ორგანიზაცია	დირექტორი		ფასადი	A - 3	
მრავალბინიანი საცხოვრებელი სახლი	ქ.თბილისი, პეტრე იბერის ქუჩის შესახვევი N13	შპს სტუდიო ალფა სახლი	მ.პაპუკაშვილი			მასშტაბი	1:350
		ს.კ. 404664573	არქიტექტორი			თარიღი	29/12/2023
			მ.პაპუკაშვილი			ფურცელი	ა-A.183