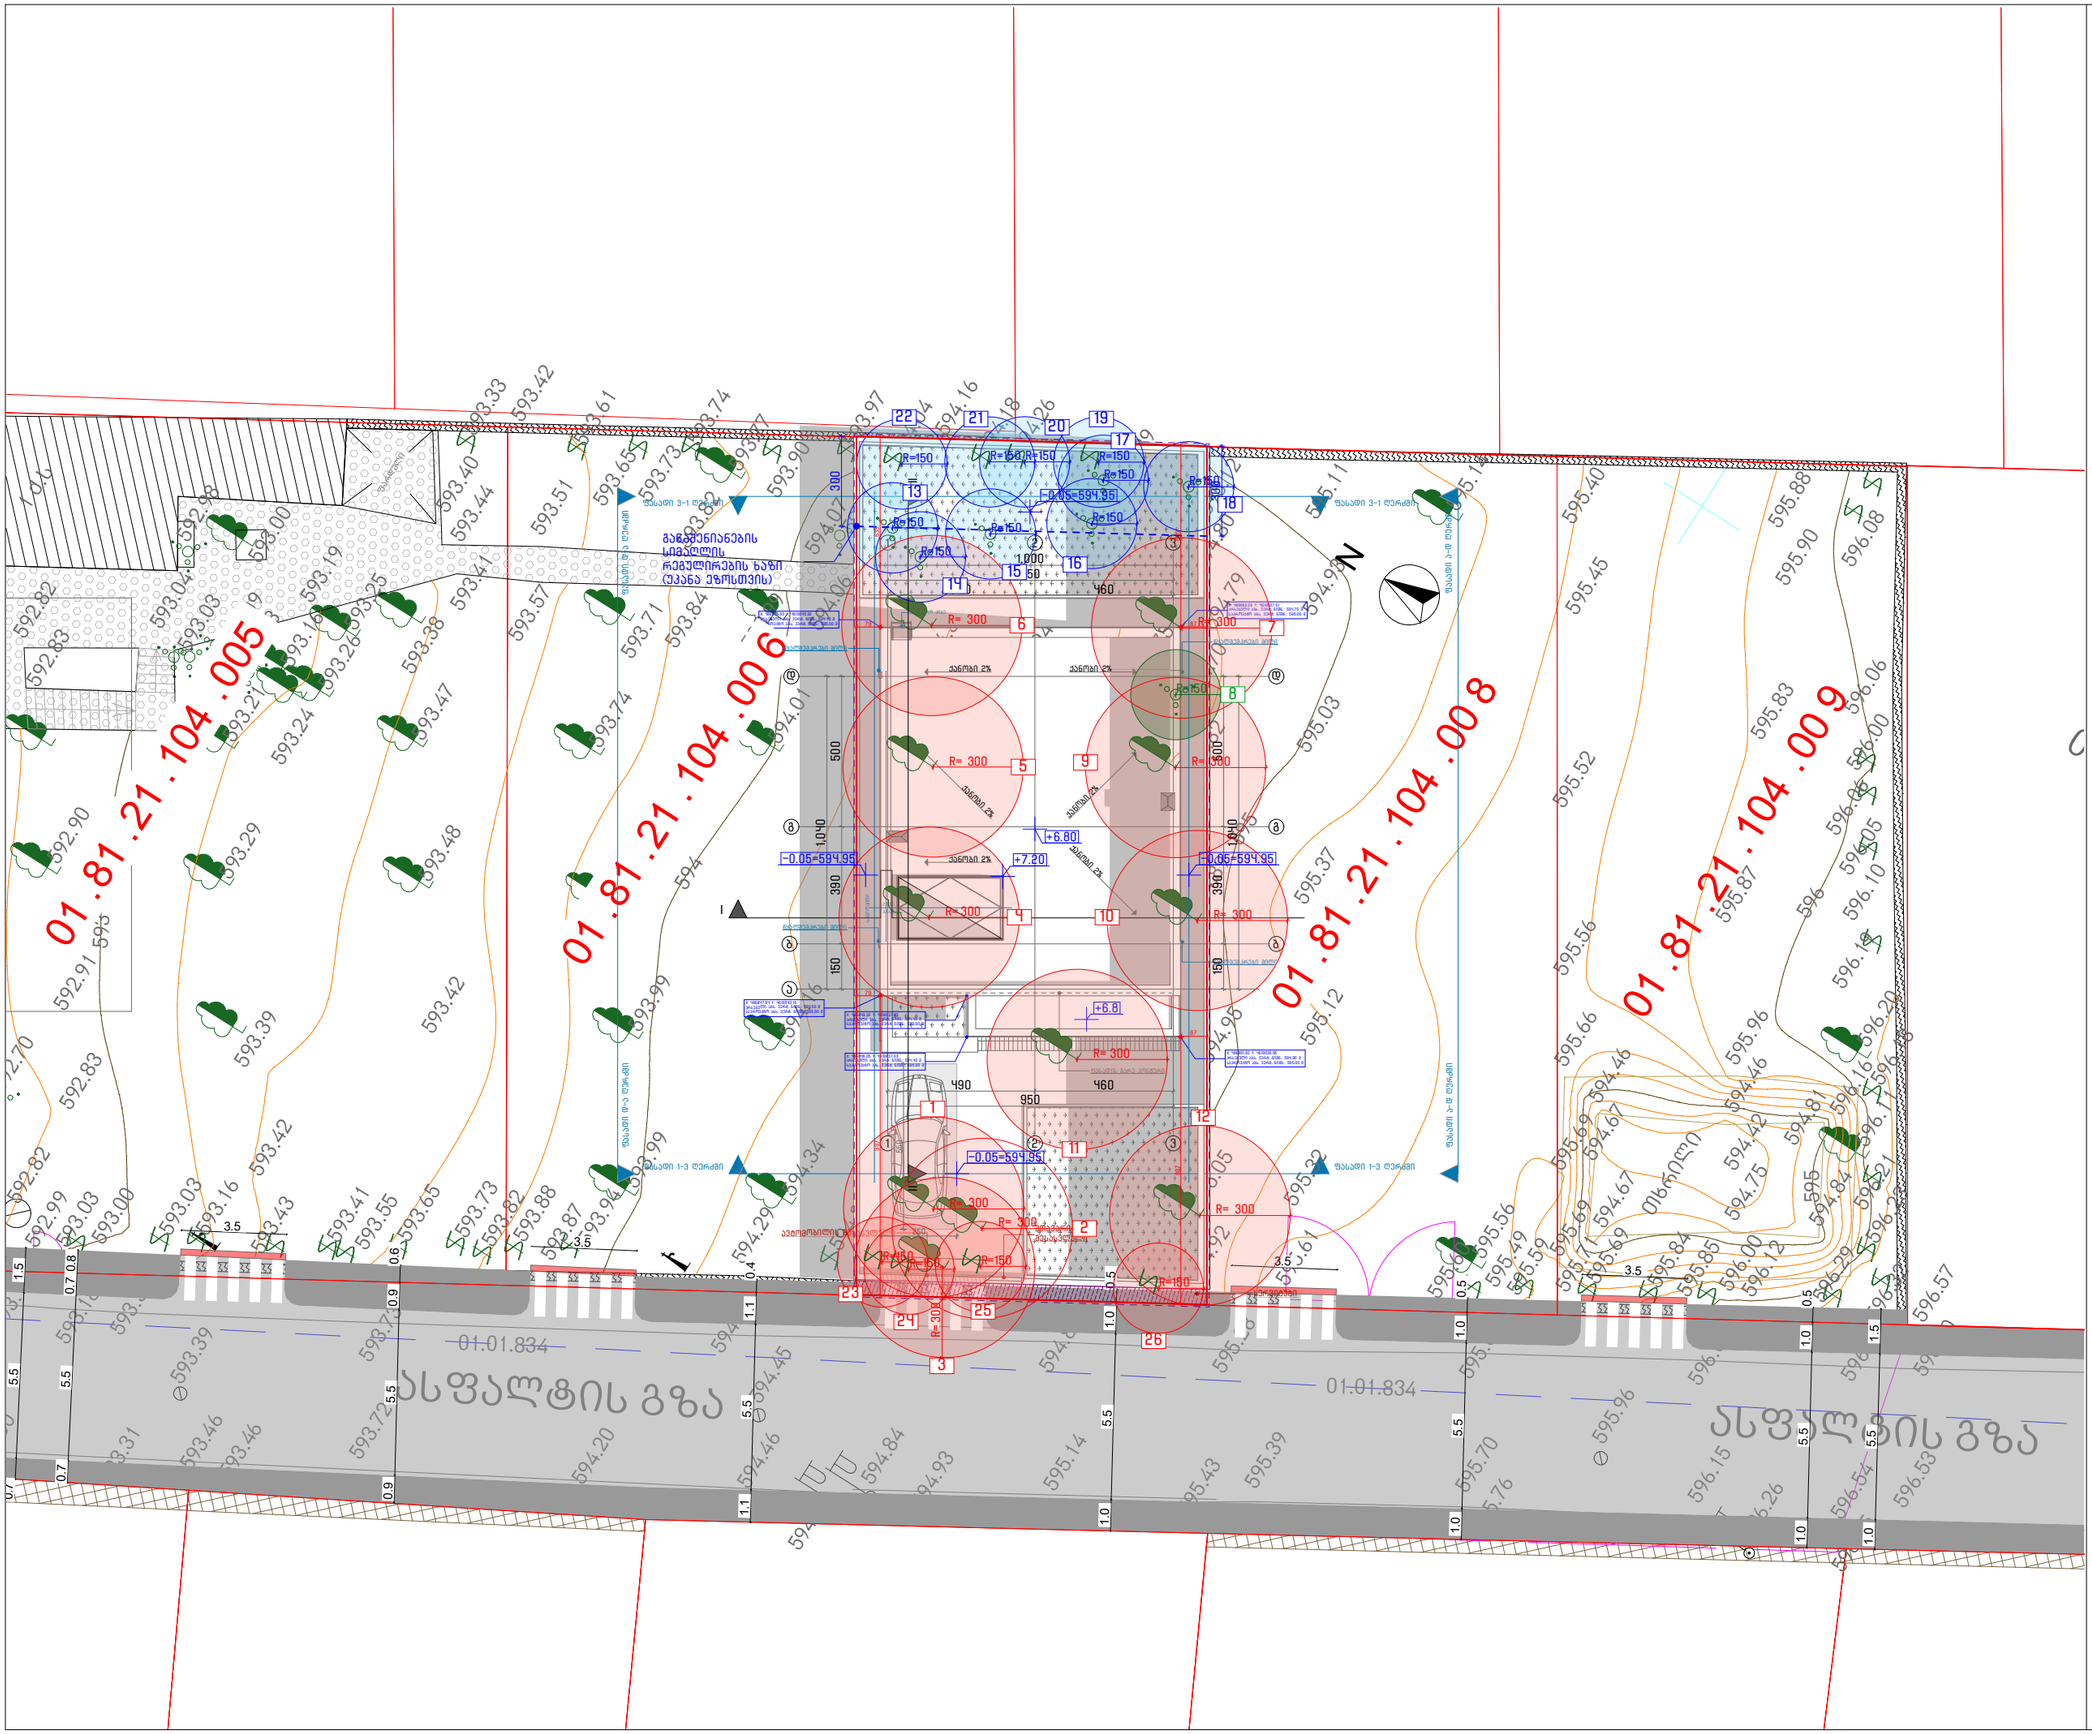

NCH URBAN SOLUTION

საკონტაქტო ინფორმაცია:
ქ.თბილისი, ვ. ბარნოვის 70
NCH.Urbansolution@gmail.com

დირექტორი:
ნ. ჭალაბანიძე

პროექტის მთავარი არქიტექტორი:
გიორგი დათუკიშვილი

დაამუშავა:
თამარ ხუციშვილი

ინფორმაცია პროექტის შესახებ:
პროექტის დასახელება:
ინდივიდუალური ერთბინიანი საცხოვრებელი სახლი

მისამართი: ქ.თბილისი, მინაღორა ორპონიკიძე – ტროშელიძეს III ჩიხი, №18–20
საკადასტრო კოდი: 01.81.21.104/007

დამკვეთი: ე.ს. ამხანაგობა ივერთუბანი – 21 ID ნომერი: 202496600

ნახაზის დასახელება:
გენერალური გეგმა

მასშტაბი:
1:100

პირობითი აღნიშვნები:

- მოსაჯრელი ვაზი
- მოსაჯრელი ხე
- მოსაჯრელი ბუჩქი
- დასაბოვებელი ვაზი
- დასაბოვებელი ხე
- დასაბოვებელი ბუჩქი
- გადასარგავი ბუჩქი (№8 ოჯა) (გადმოირგვება საპროექტო მიწის ნაკვეთზე, უკანა ეზოში)
- გადასარგავი ხე (გადმოირგვება საპროექტო მიწის ნაკვეთზე, უკანა ეზოში)

საპროექტო ნიშნული ±0.00 შეესაბამება აბსოლიტურ ნიშნულს ტოპოზე 595.00

ფურცლის ნომერი: A1

2023 წელი

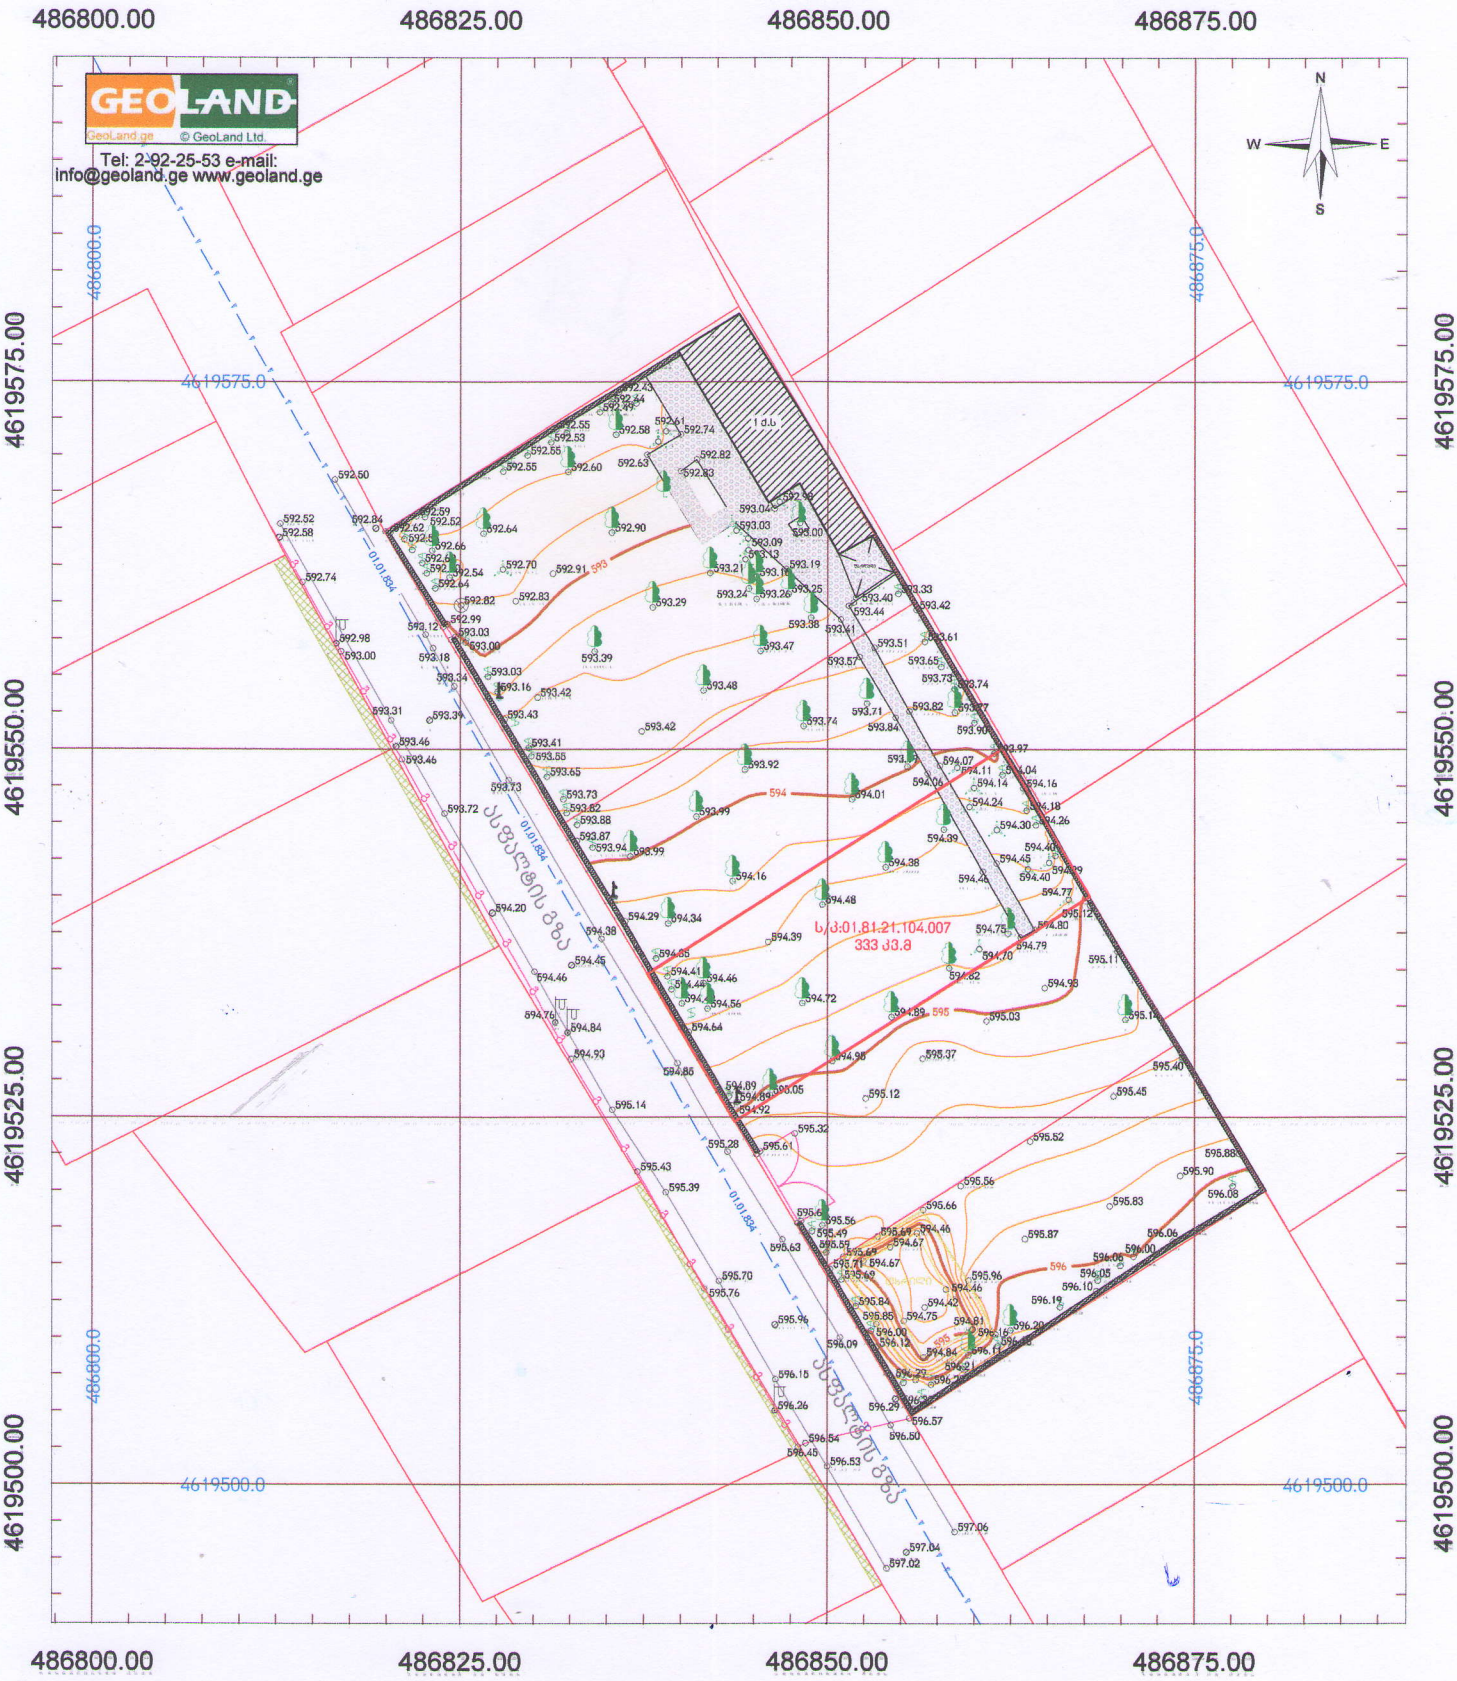

პირობითი აღნიშვნები

- მიწის ნაკვეთის საზღვრები
- შენობა
- 456000 — 4678900 — UTM სისტემის კოორდინატები
- 500 სიმაღლის ნიშნული
- ფოთლოვანი ხე
- წიწვოვანი ხე
- პალმა
- კიპარისი
- ფარდული
- ბუჩქი
- ოჩკანი
- ვენახი
- ჭის ლუქი
- ძეგლი
- ელ. ბოძი
- გეტონის ზღუდე
- ბეტონი
- ასფალტის გზა
- გრუნტის გზა
- ბაზის მილი
- ქსელი
- შპს "ჯორჯიან უოთერ ენდ ფაუერი" (ბაზის ქსელები)

ტოპოგეგმა

მისამართი:	ქ.თბილისი, მინდორავ ორჯონიკიძე-ტაბაშველიძის III ჩიხი, №18, №20
დამკვეთი:	ე.ს. აბხაზაგზა ივერთუბანი 2021
აზომა	დ.გზიშვილი
დახაზა	დ.გზიშვილი
მ: 1:500	ფართობი: 333 კ3.8 22.12.2022

Geodesy GEOLAND