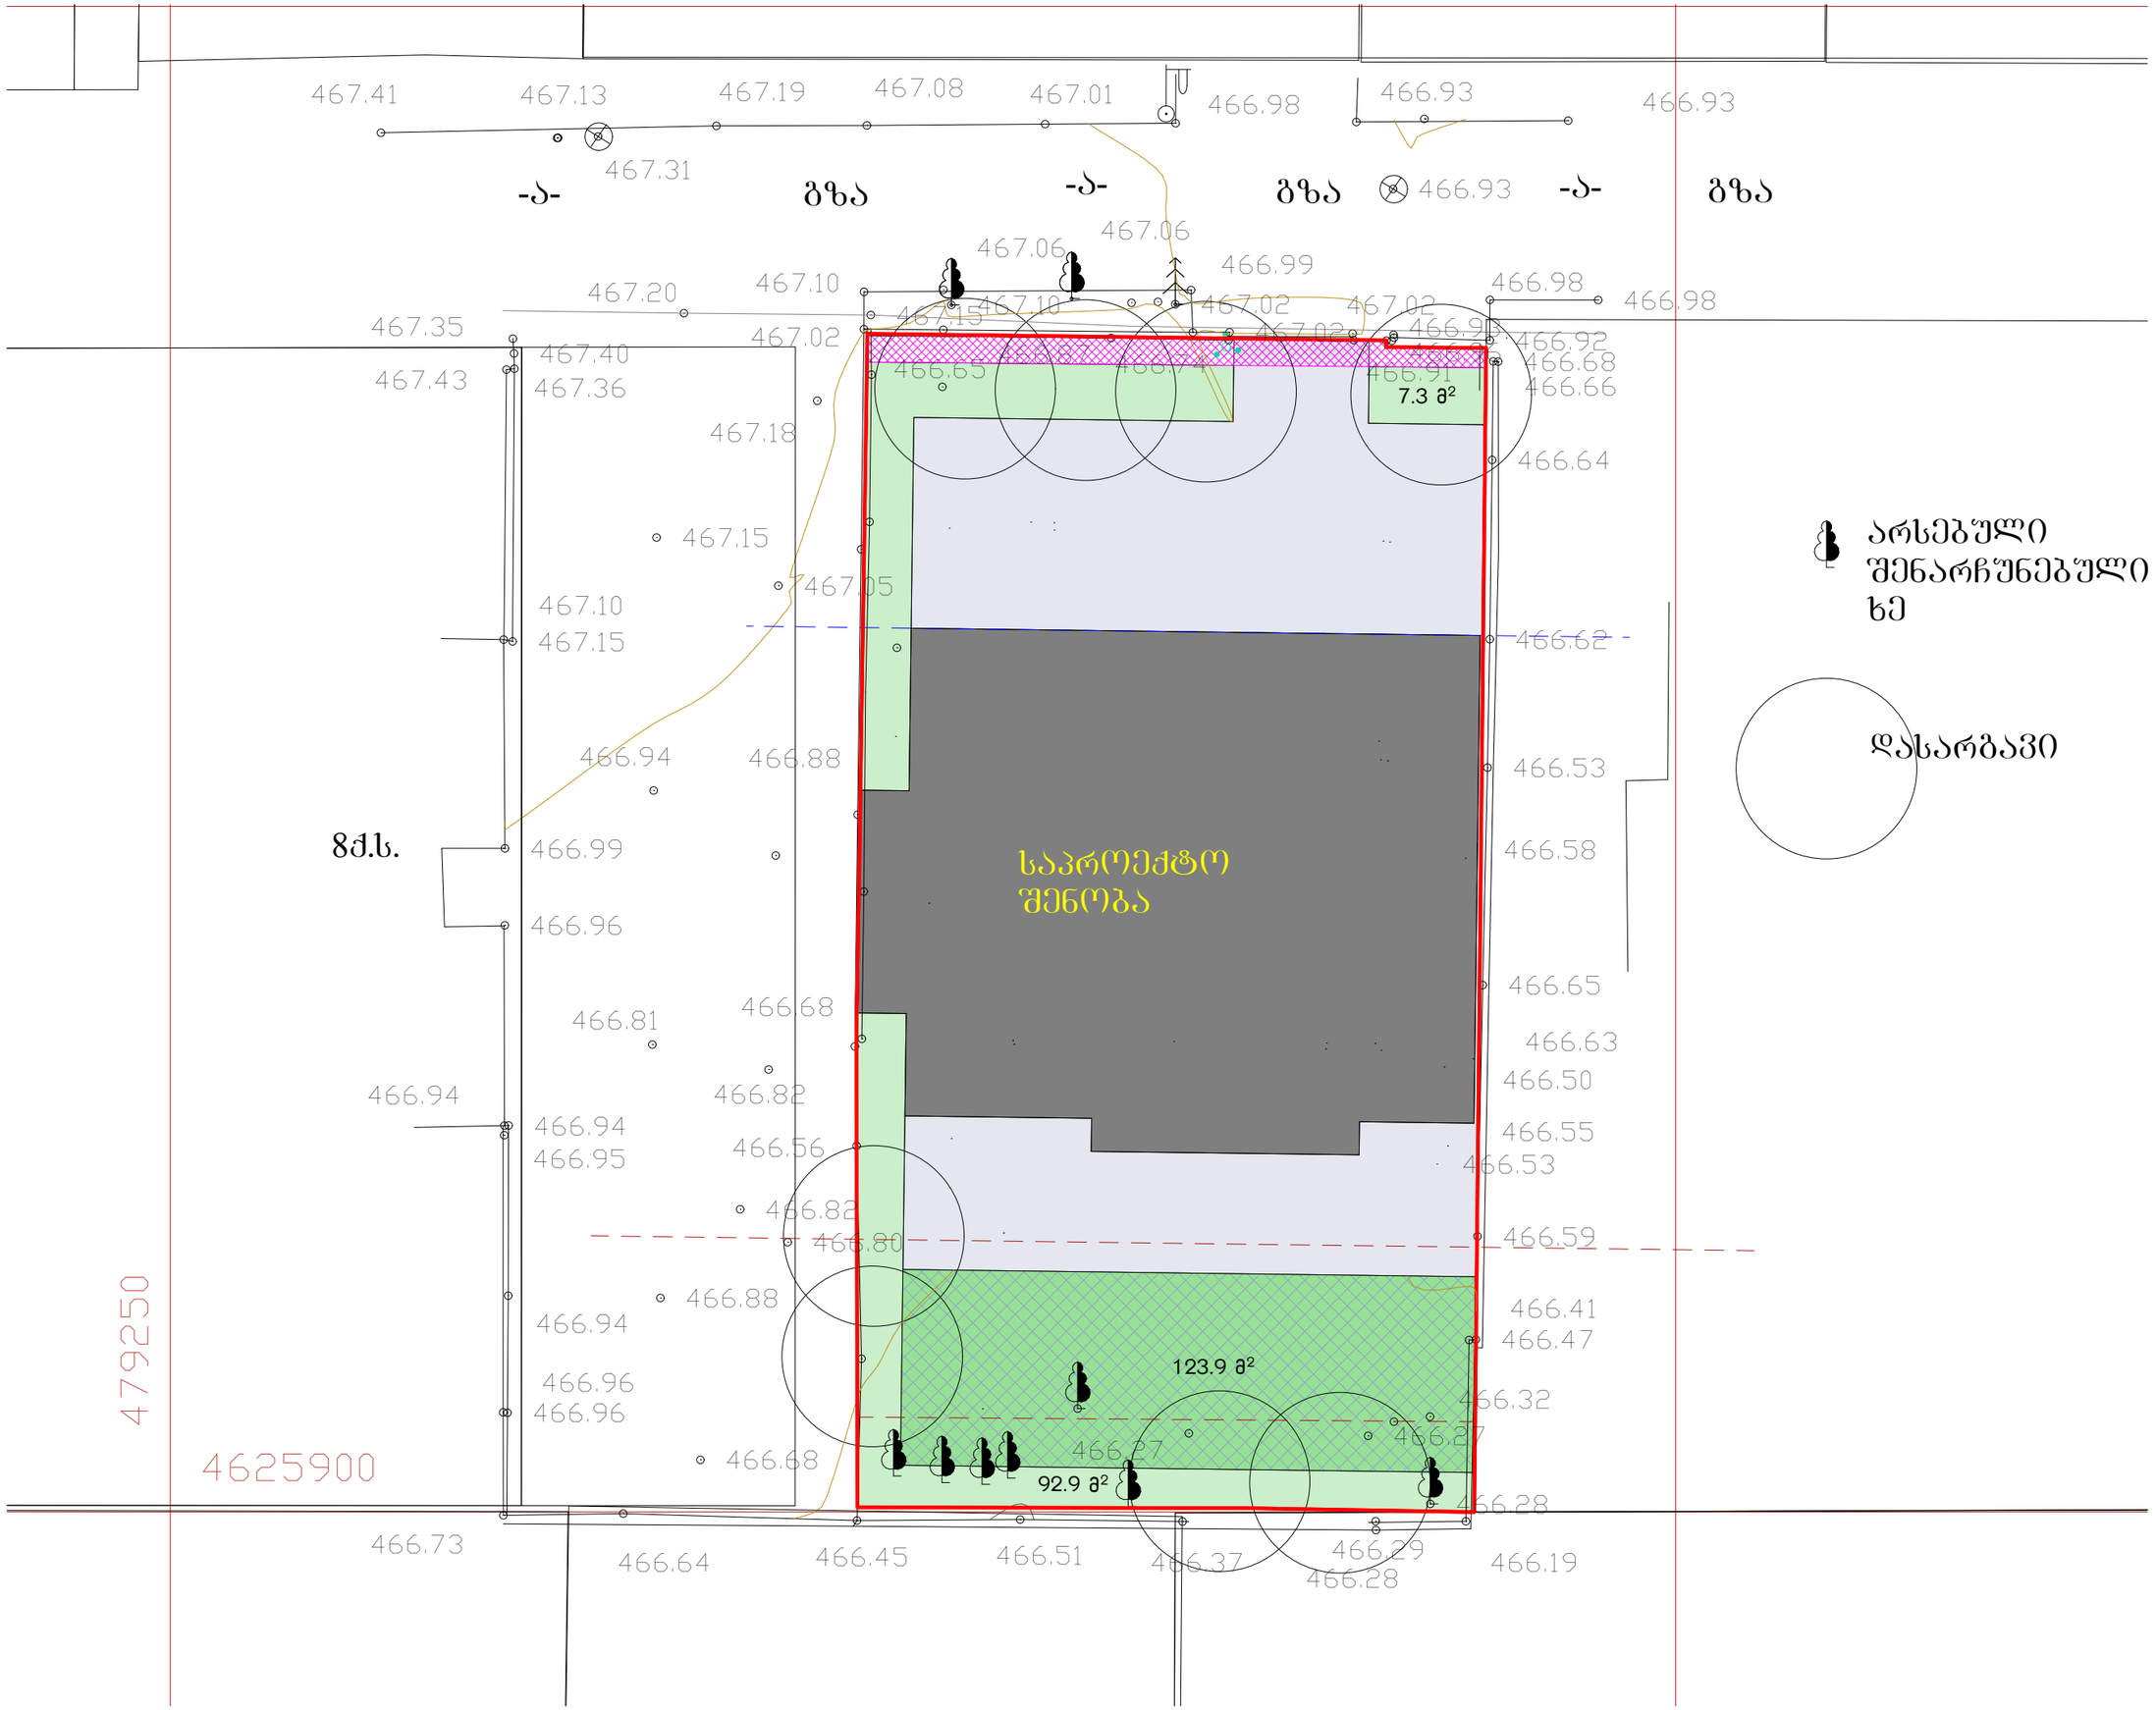

მისამართი:
თბილისი ასმათის ქ. N50 და N52 01.72.13.453.003

პროექტის დასახელება:
მრავალბინიანი საცხოვრებელი სახლი

გვერდის დასახელება:
გენგეგმა

1 : 200 **A3**

პირობითი აღნიშვნები შენიშვნა:

დამკვეთი:
შპს მეგა ეკო ქონსტრაქშენ
405294319
დირექტორი: იოსებ ლომიძე

არქიტექტორი:
ნიკოლოზ დონაძე
574 101 102 artegony@gmail.com