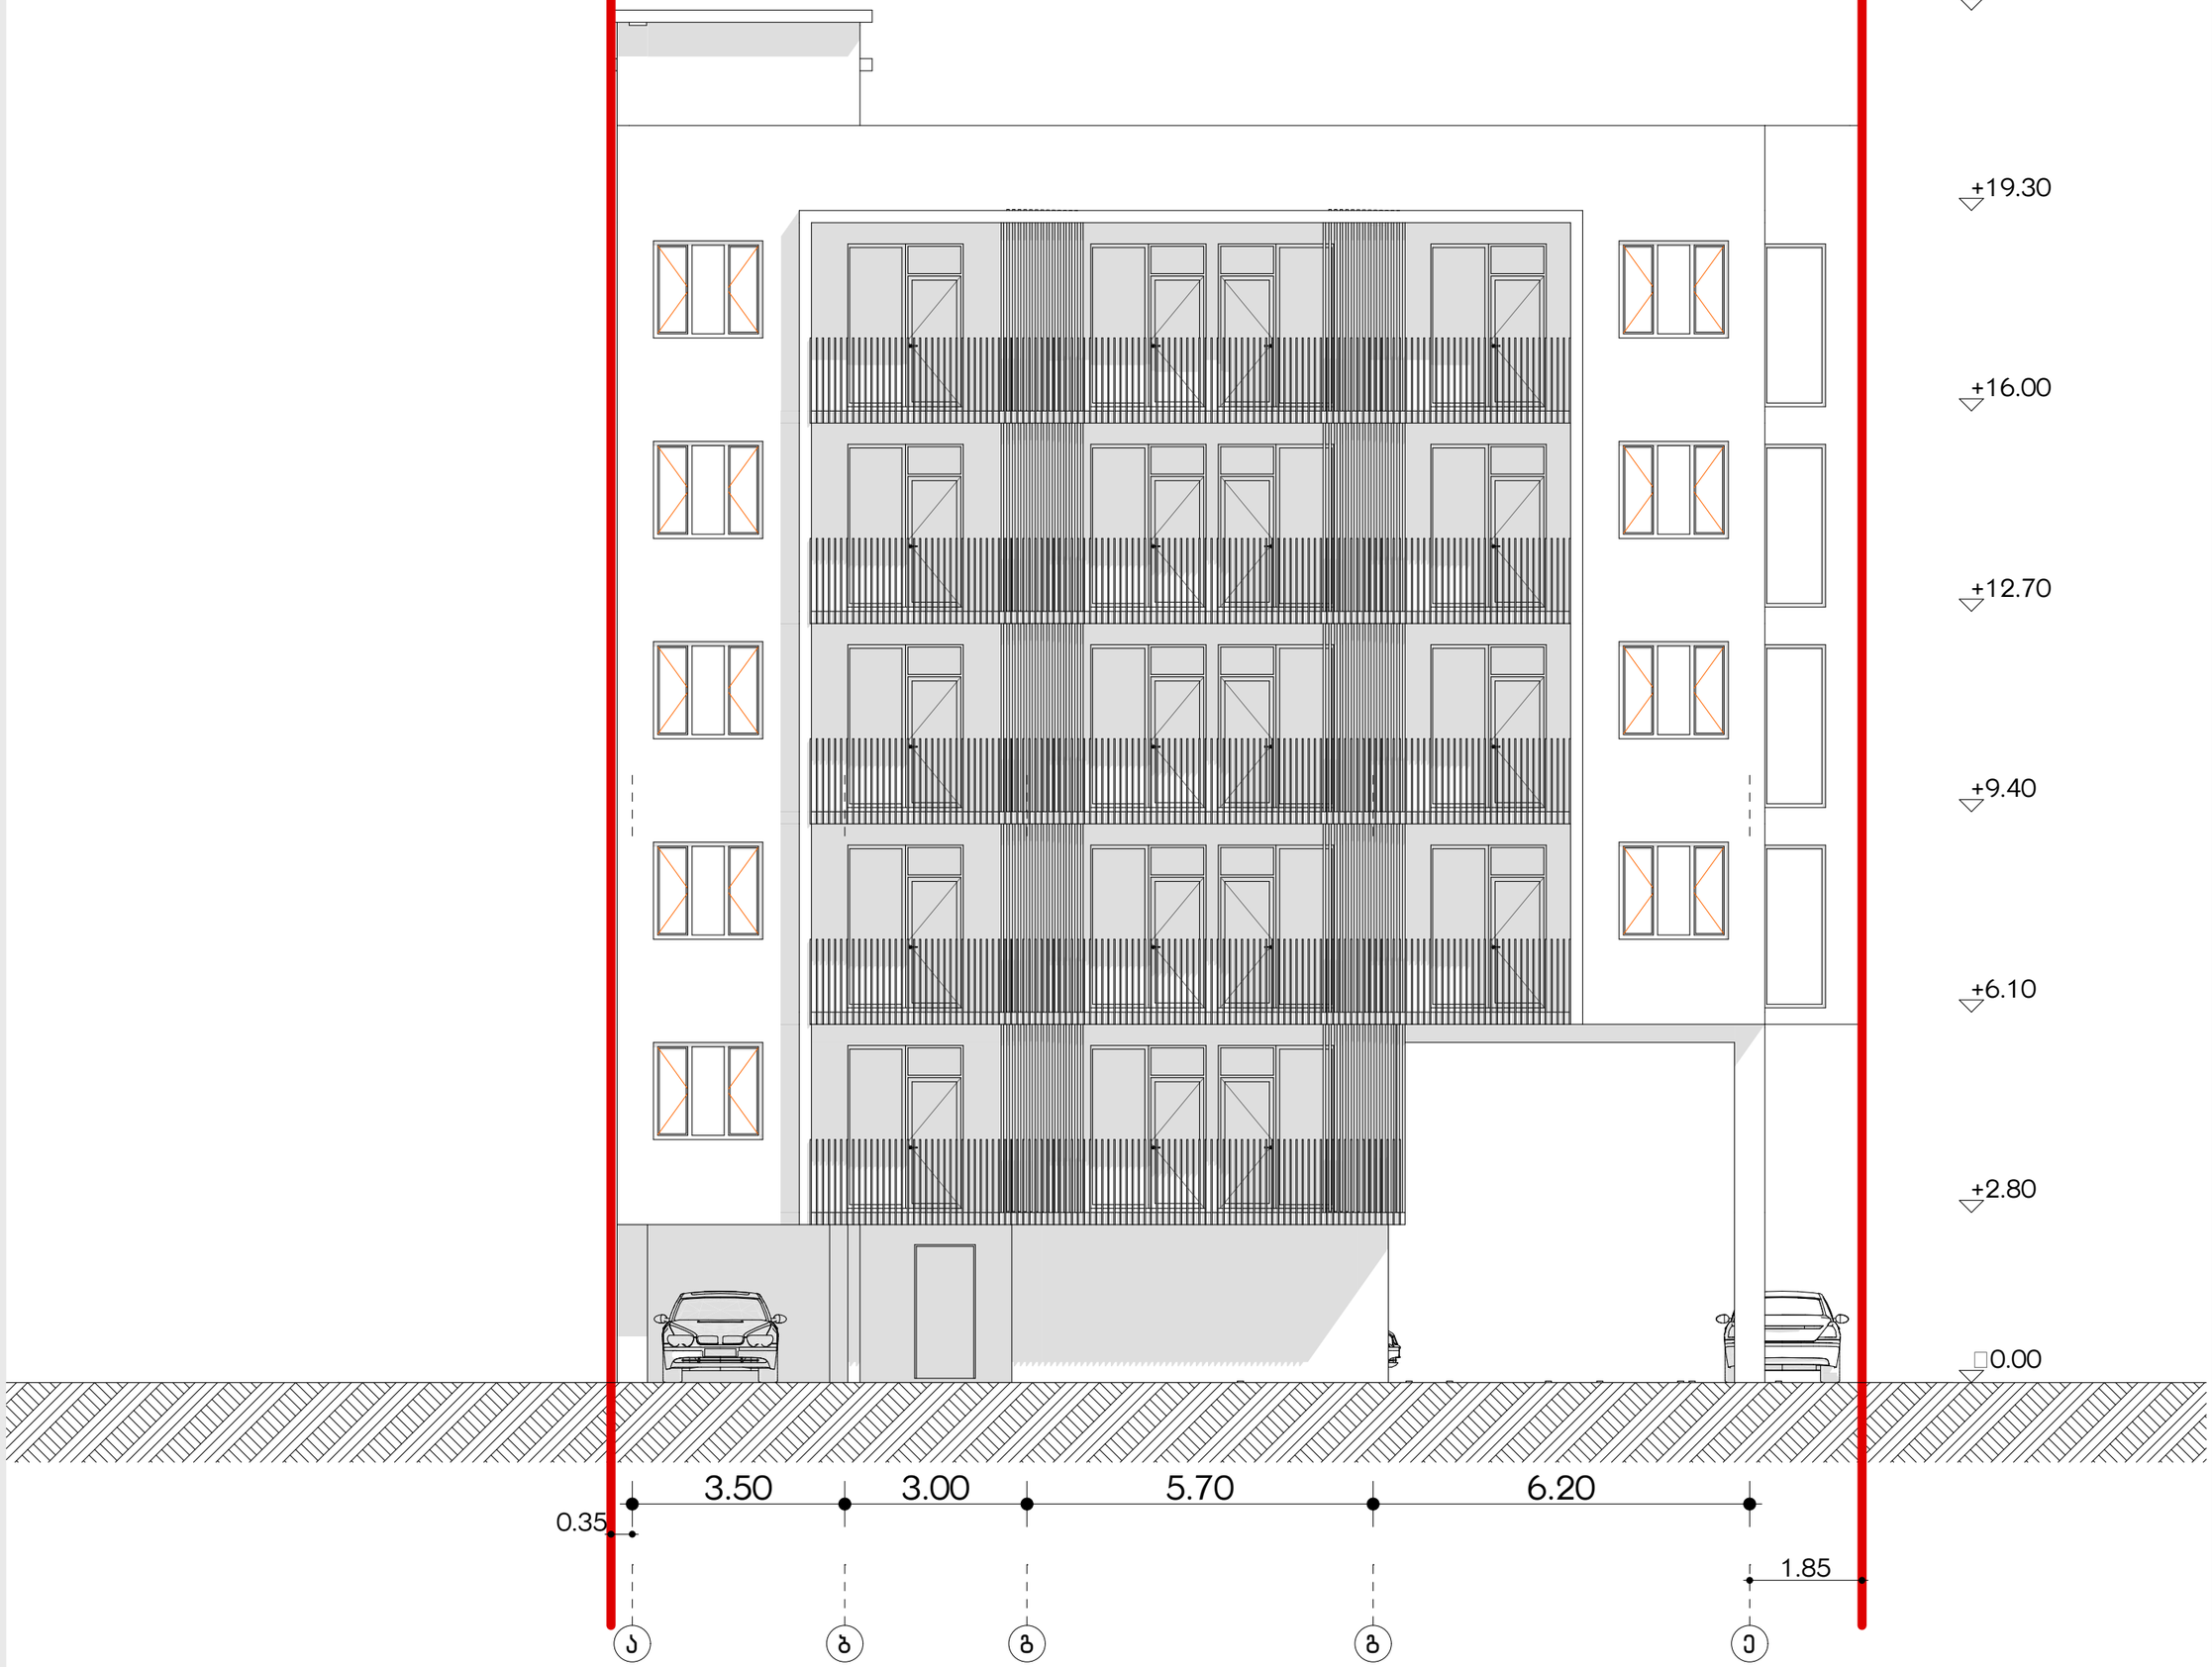

მისამართი:
თბილისი ასმათის ქ. N50 და N52 01.72.13.453.003

პროექტის დასახელება:
მრავალბინიანი საცხოვრებელი სახლი

გვერდის დასახელება:

1 : **A3**

კირობითი აღნიშვნები შენიშვნა:

დამკვეთი:
შპს მეგა ეკო ქონსტრაქშენ
405294319
დირექტორი: იოსებ ლომიძე

არქიტექტორი:
ნიკოლოზ დონაძე
574 101 102 artegony@gmail.com

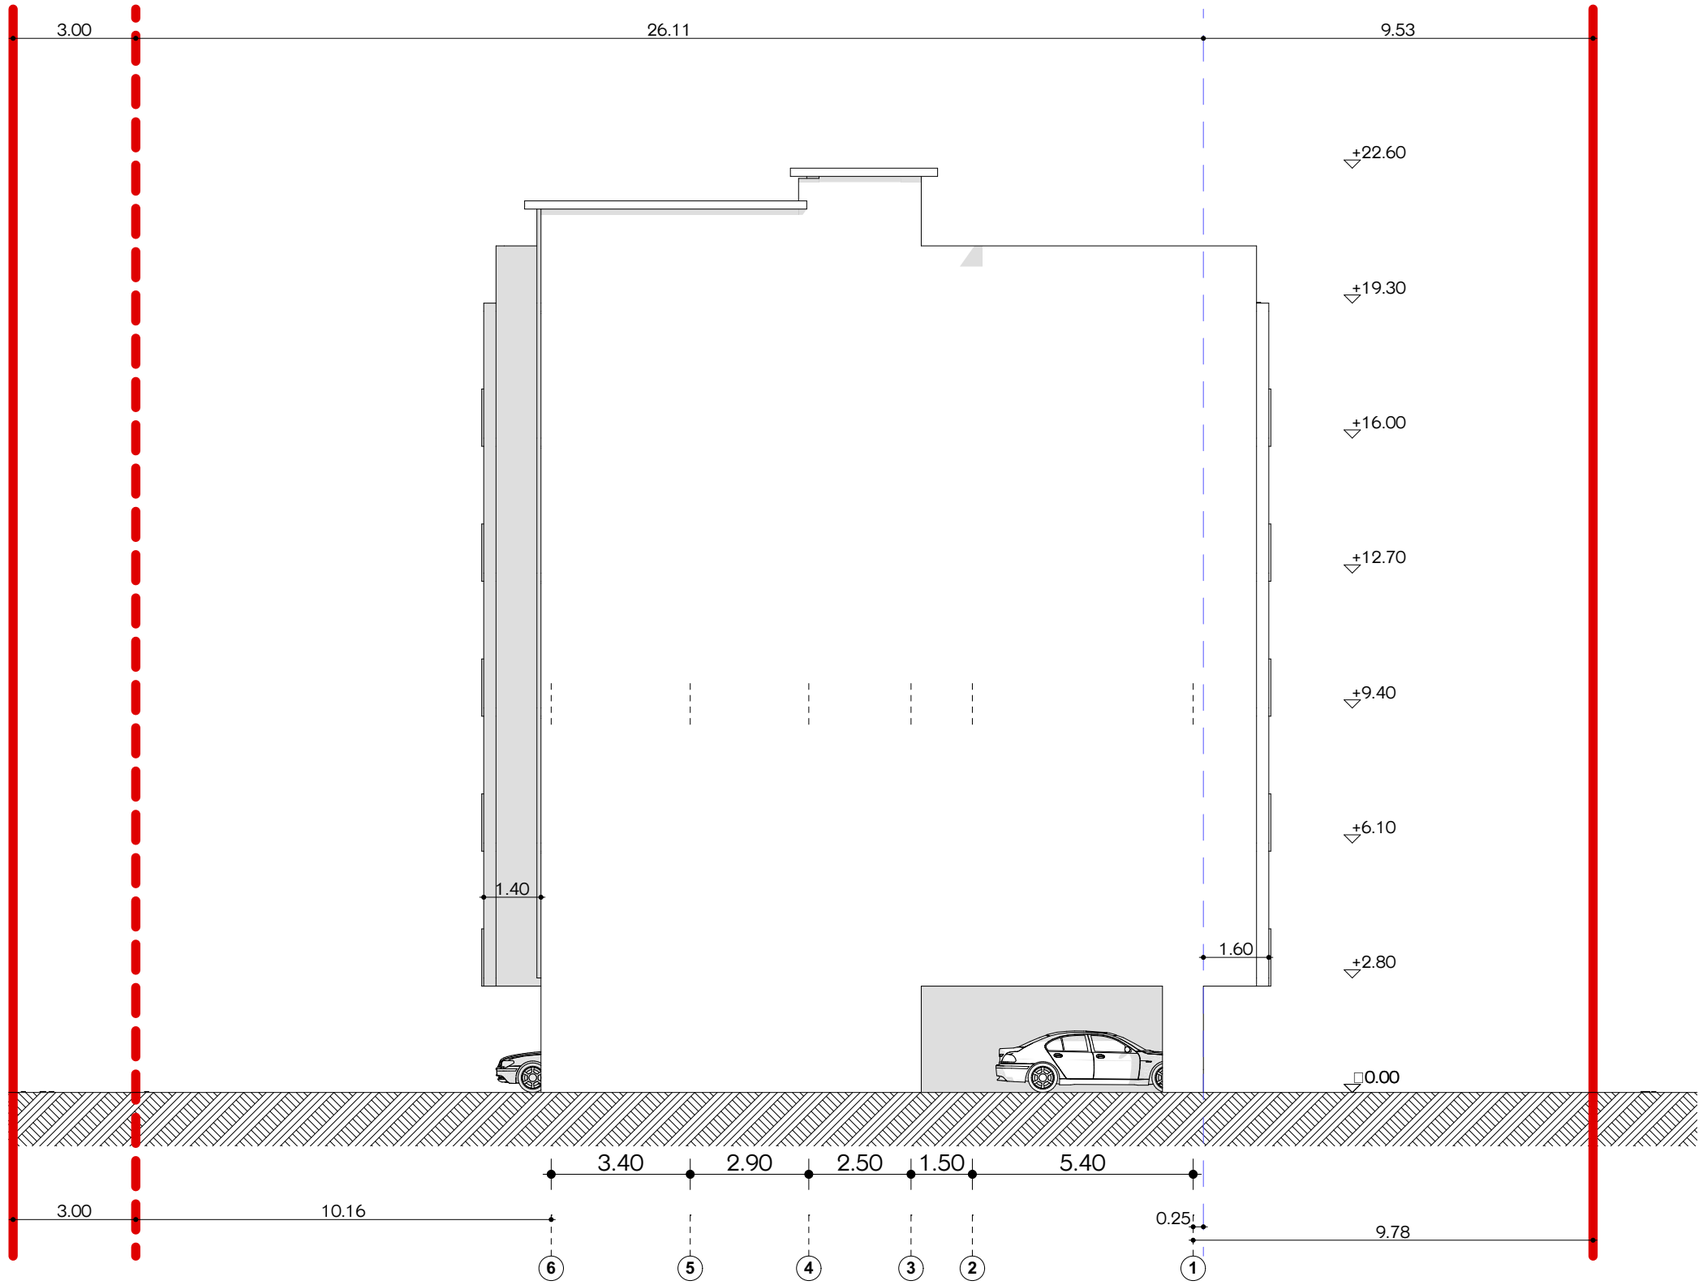

მისამართი:
თბილისი ასმათის ქ. N50 და N52 01.72.13.453.003

პროექტის დასახელება:
მრავალბინიანი საცხოვრებელი სახლი

გვერდის დასახელება:

1 : **A3**

პირობითი აღნიშვნები შენიშვნა:

დამკვეთი:
შპს მეგა ეკო კონსტრაქშენ
405294319
დირექტორი: იოსებ ლომიძე

არქიტექტორი:
ნიკოლოზ დონაძე

574 101 102 artegony@gmail.com

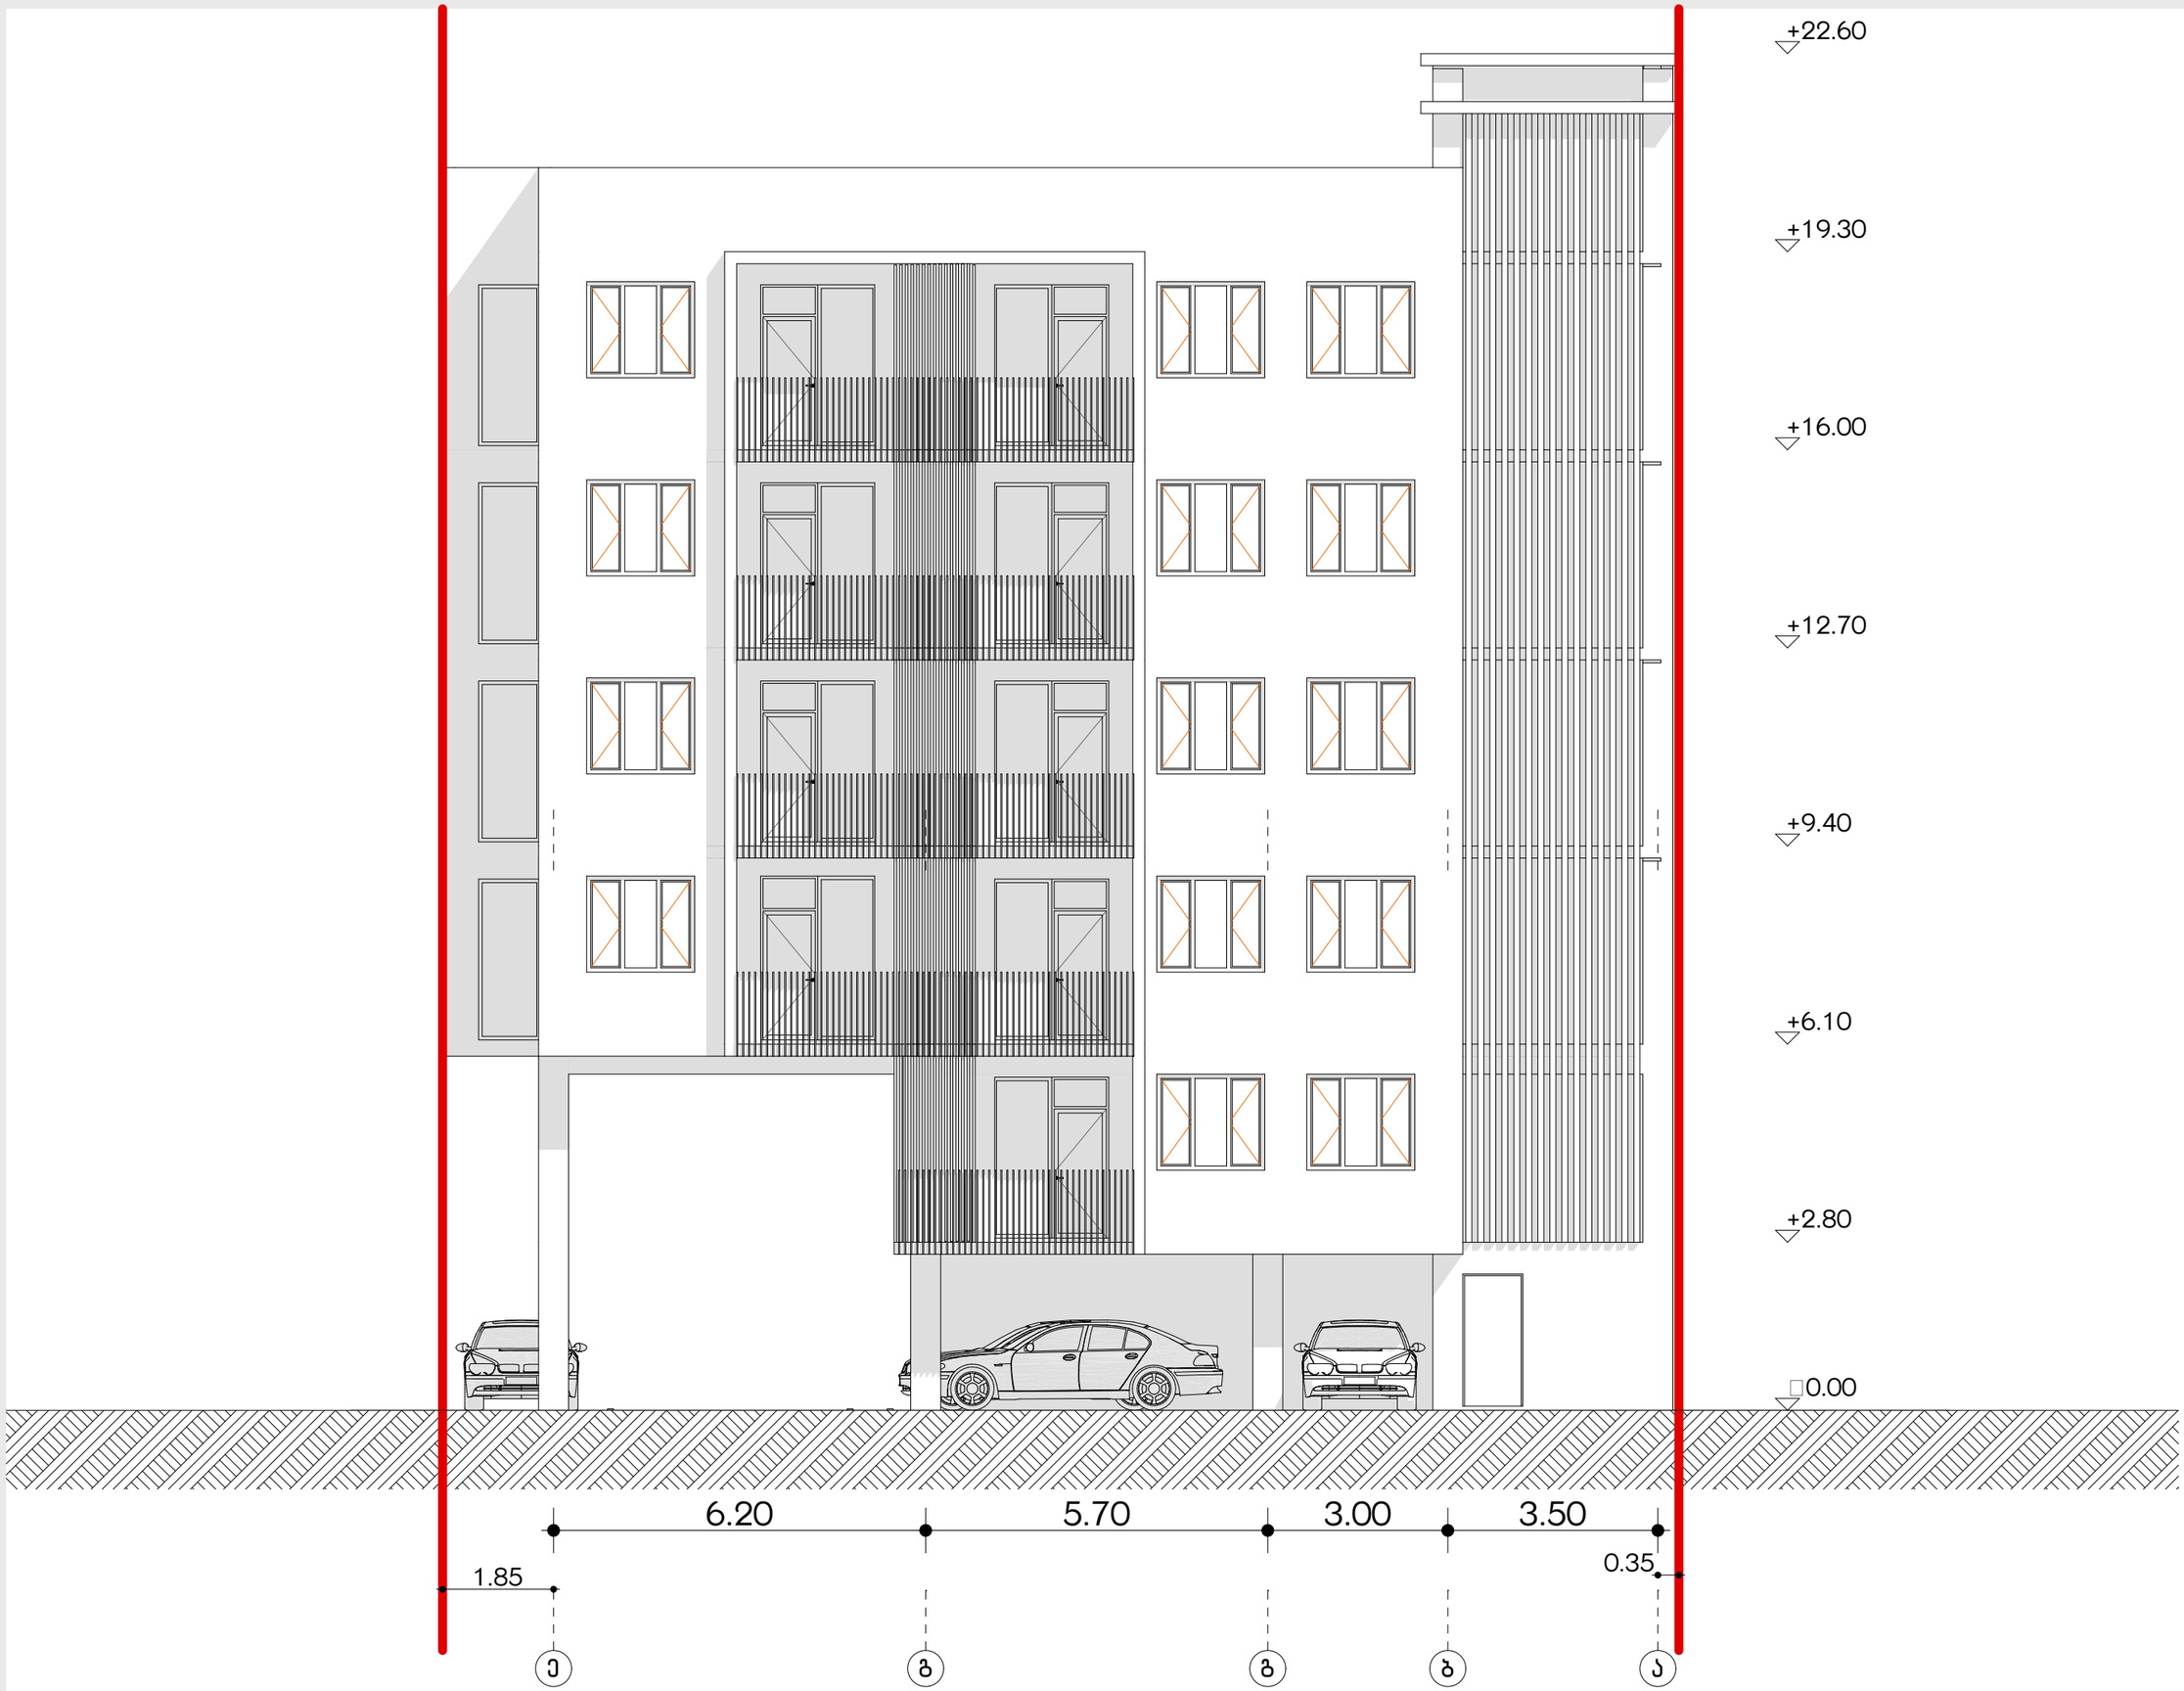

მისამართი:
თბილისი ასმათის ქ. N50 და N52 01.72.13.453.003

პროექტის დასახელება:
მრავალბინიანი საცხოვრებელი სახლი

გვერდის დასახელება:

1 : **A3**

პირობითი აღნიშვნები შენიშვნა:

დამკვეთი:
შპს მეგა ეკო ქონსტრაქშენ
405294319
დირექტორი: იოსებ ლომიძე

არქიტექტორი:
ნიკოლოზ დონაძე

574 101 102 artegony@gmail.com

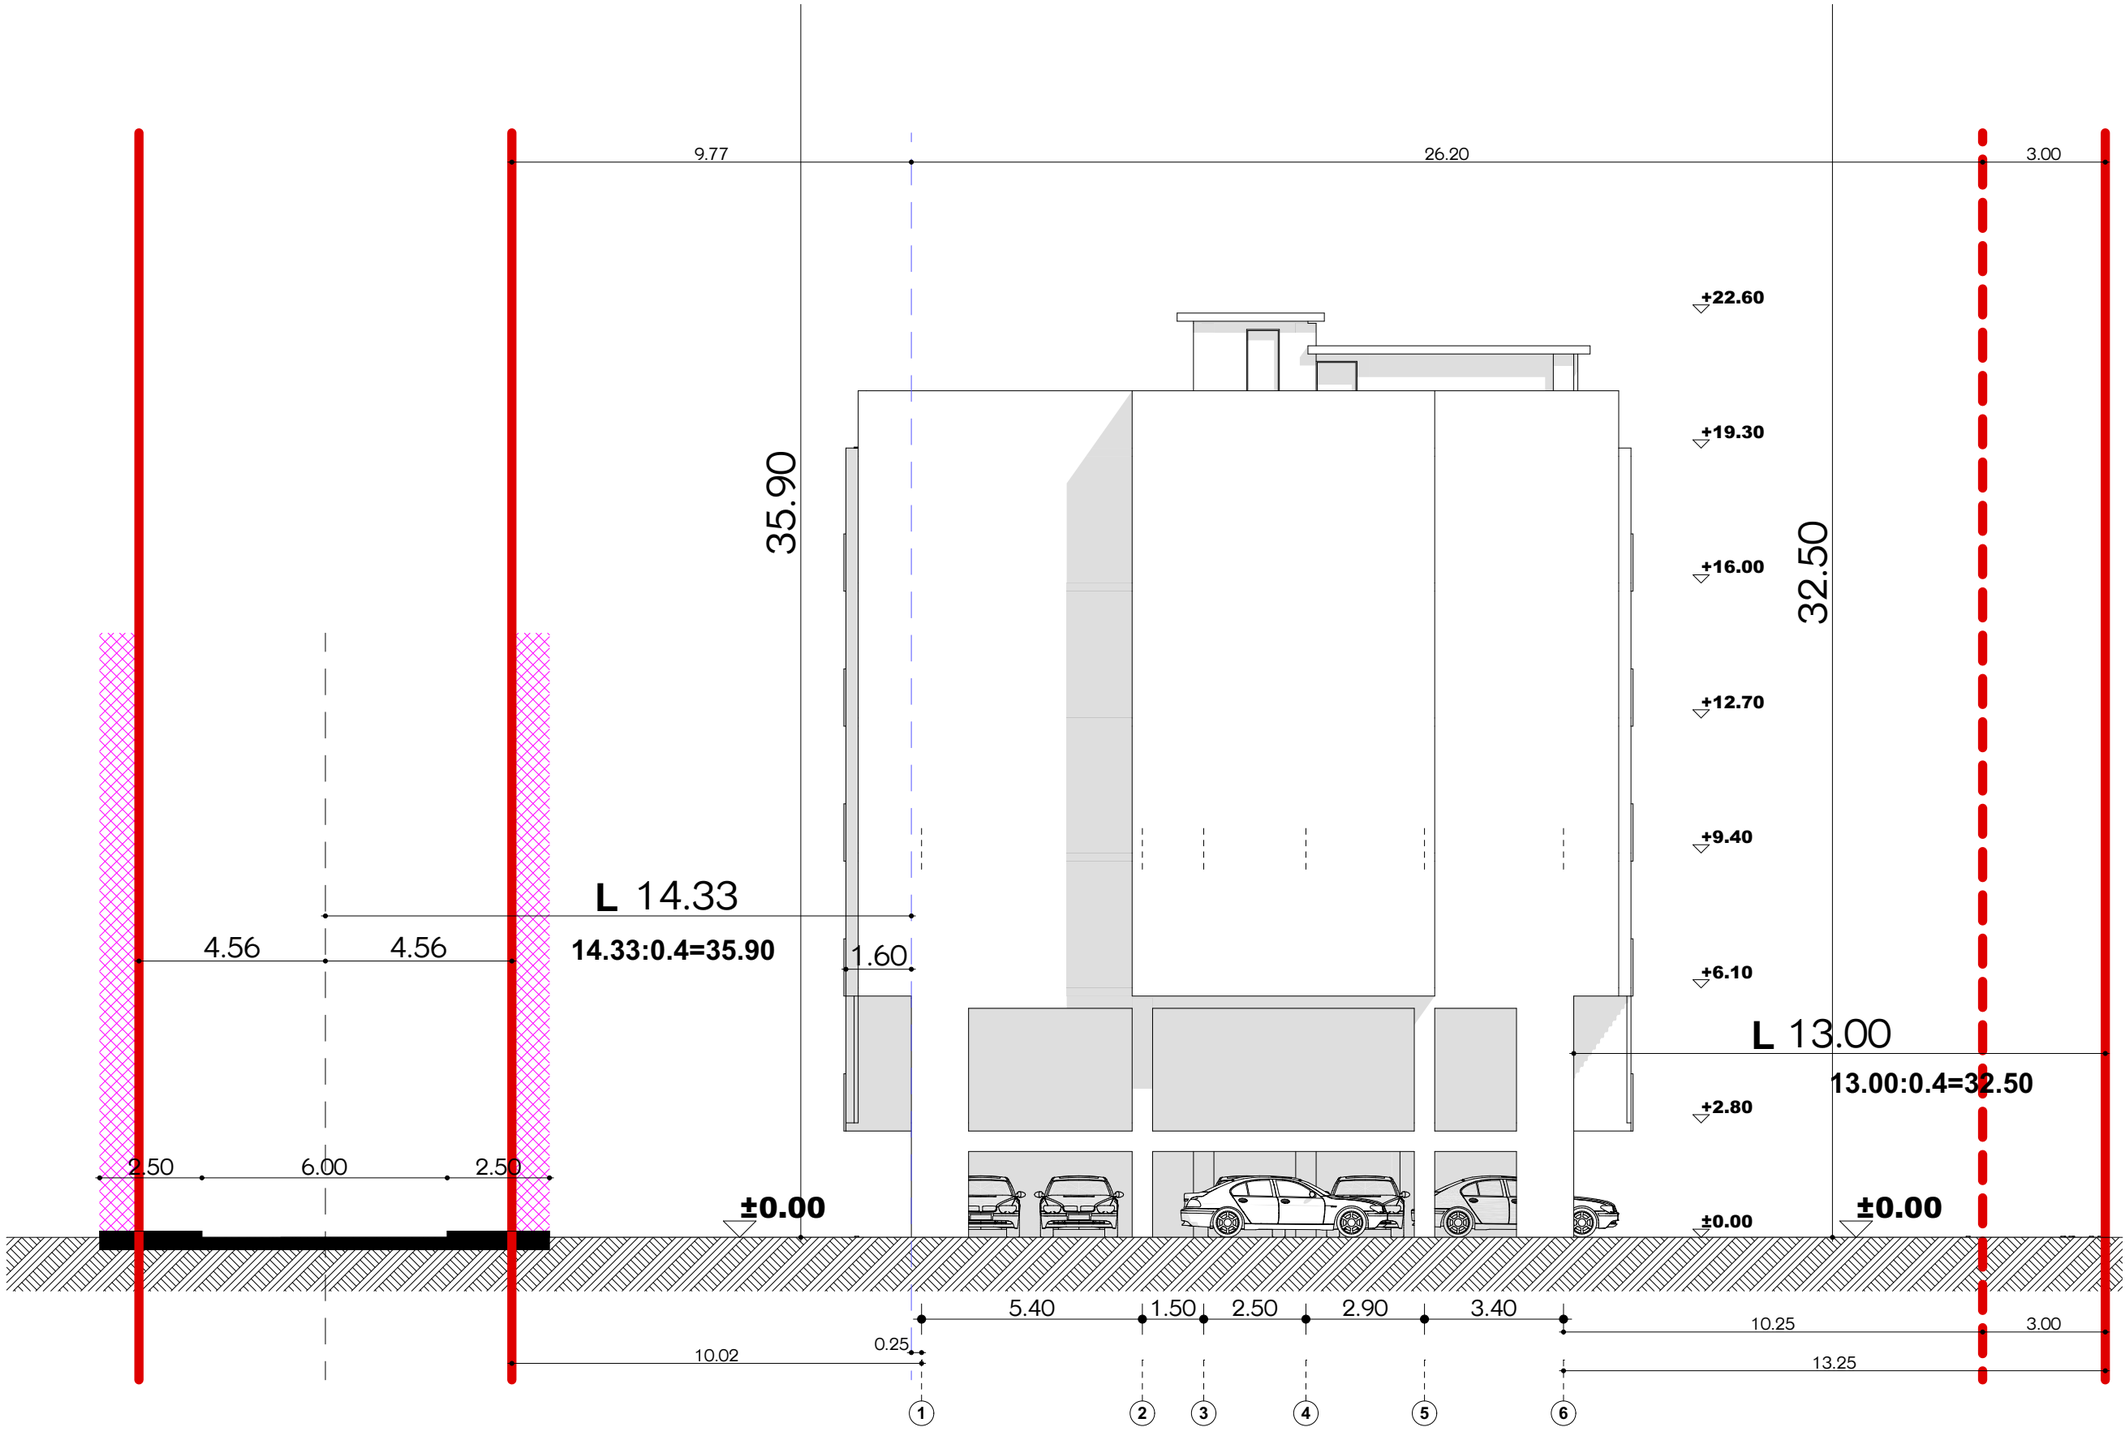

მისამართი:
თბილისი ასმათის ქ. N50 და N52 01.72.13.453.003

პროექტის დასახელება:
მრავალბინიანი საცხოვრებელი სახლი

გვერდის დასახელება:

1 : A3

კირობითი აღნიშვნები შენიშვნა:

დამკვეთი:
შპს მეგა ეკო ქონსტრაქშენ
405294319
დირექტორი: იოსებ ლომიძე

არქიტექტორი:
ნიკოლოზ დონაძე
574 101 102 artegony@gmail.com