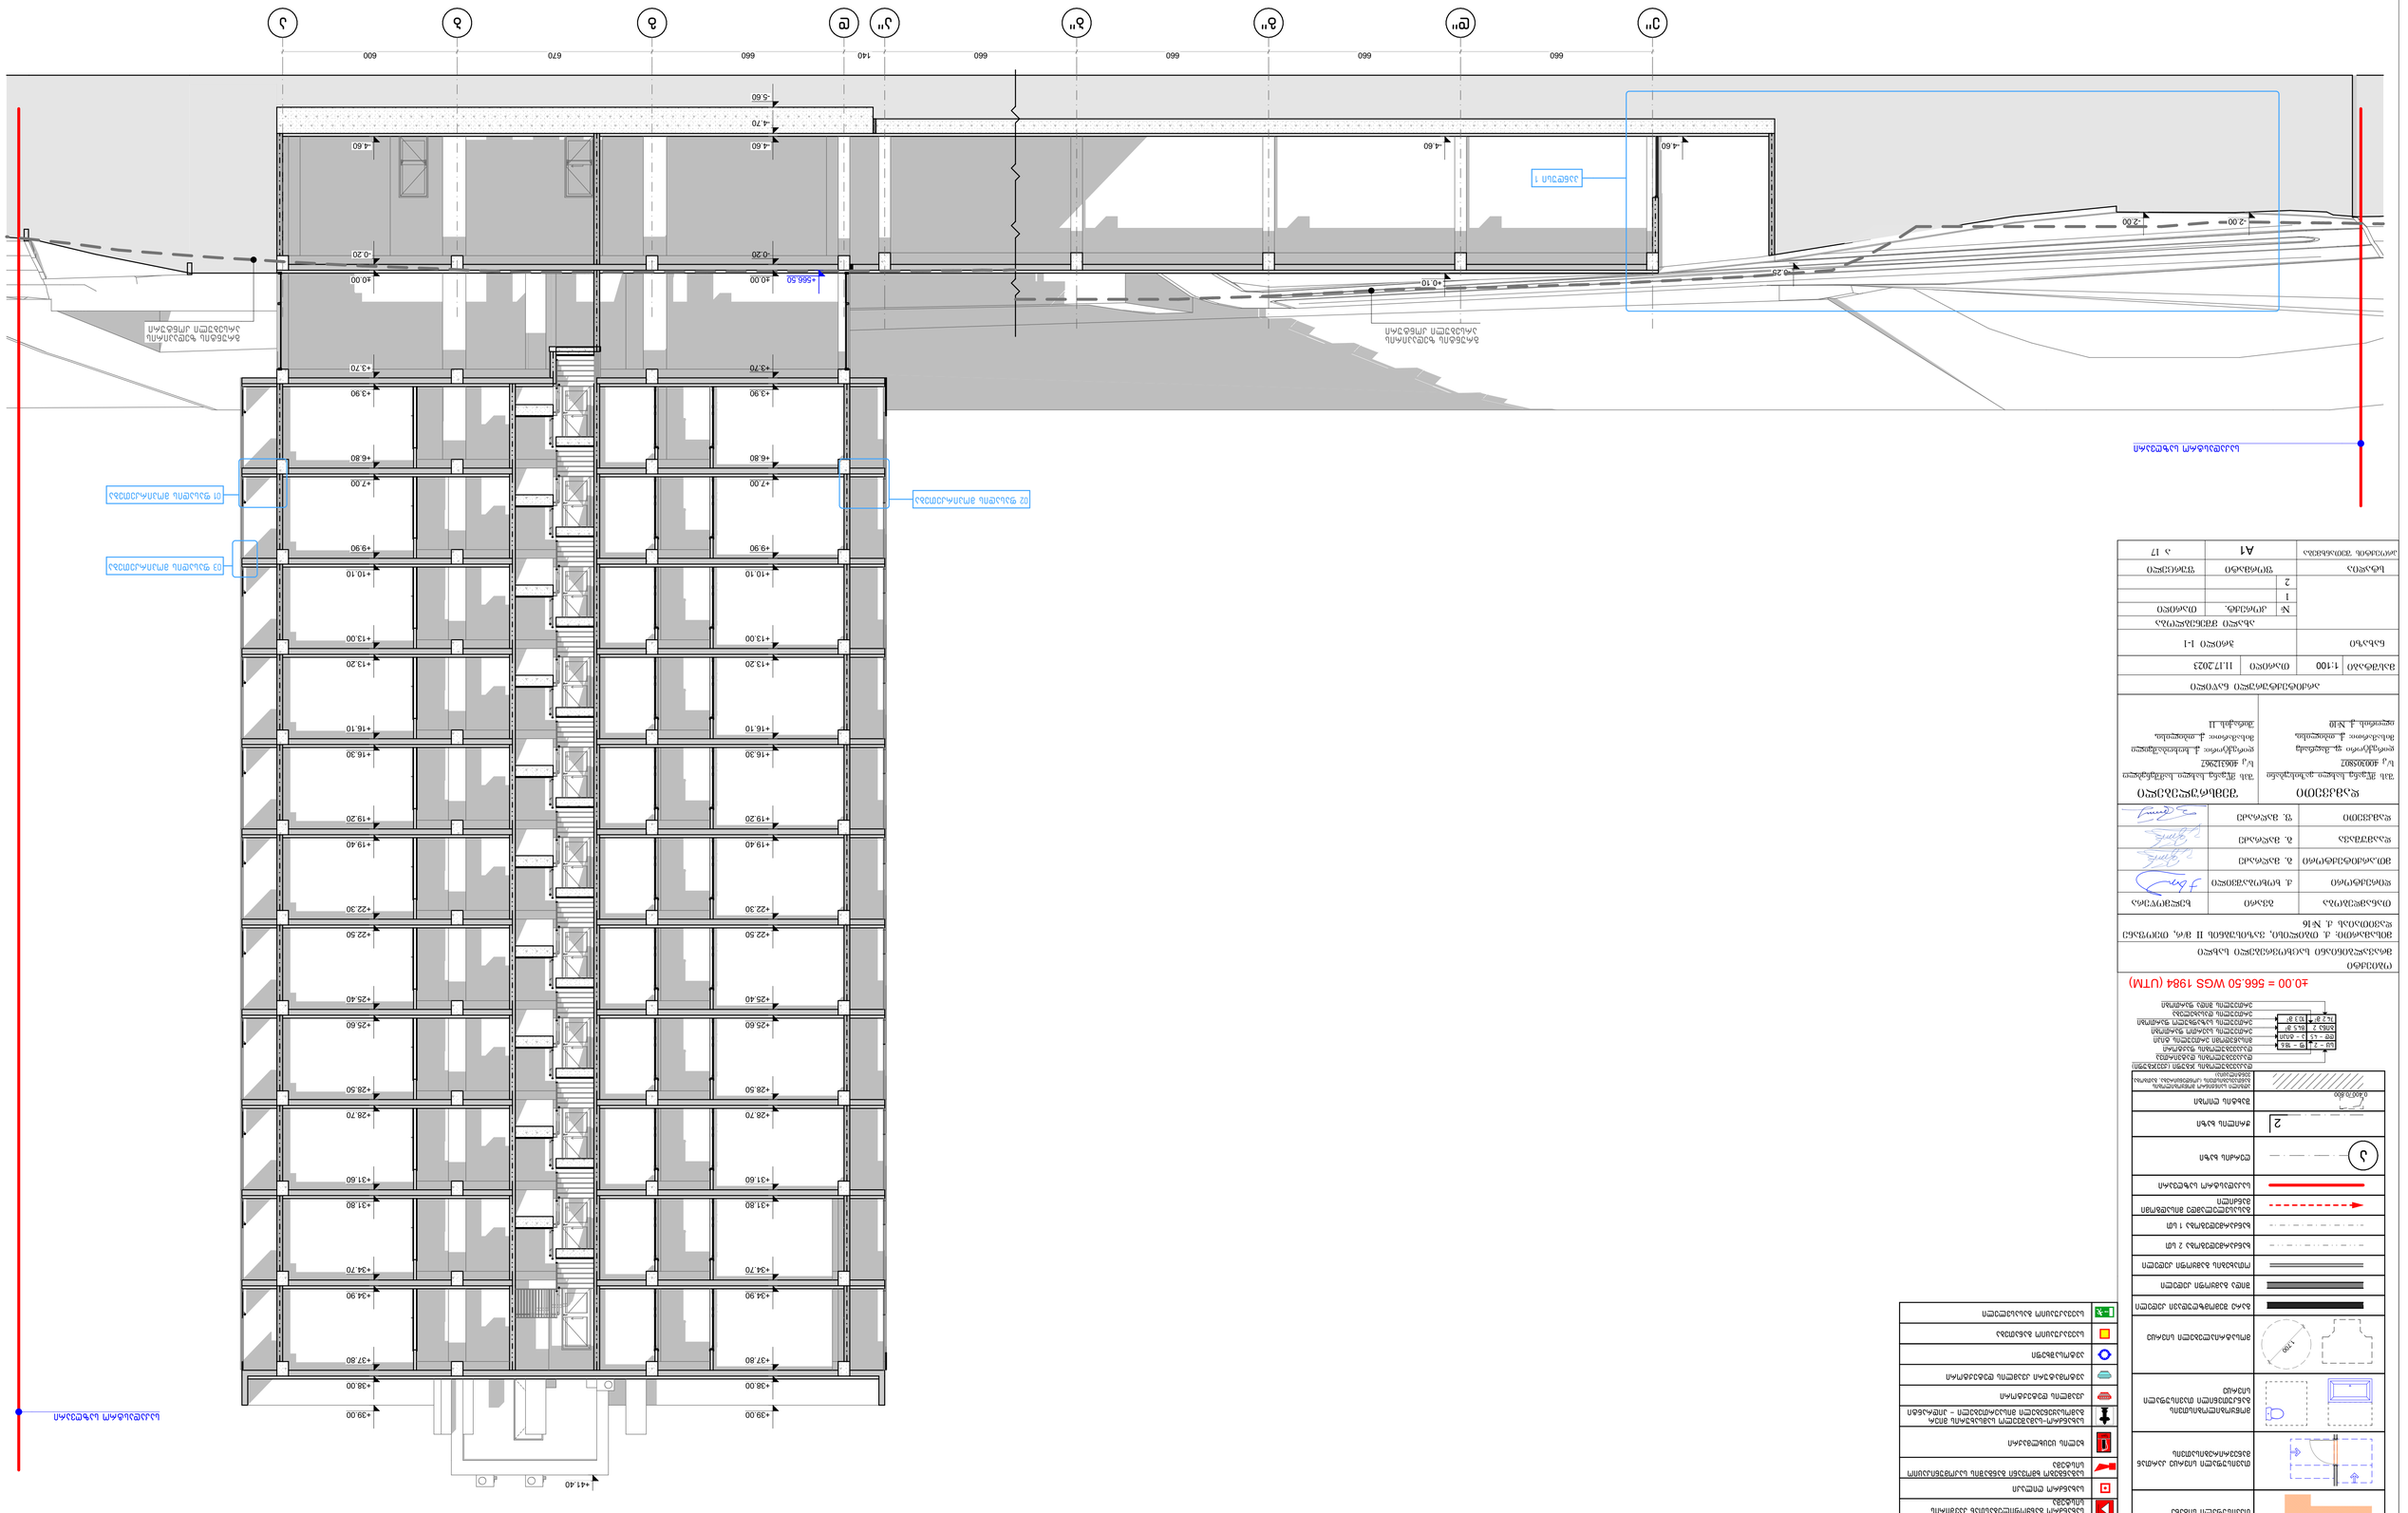

GSPublisherVersion 0.1.100.100

Type A

სახანძრო მილდგარი

სახანძრო განყოფილებასთან კავშირის
სისტემა

საგანგებო ხმოვანი განგაშის საკომუნიკაციო
სისტემა

ხელის ცეცხლმაქრი

სახანძრო-სამაშველო სამსახურის მიერ
გამოსაყენებელი მისაერთებელი - ჰიდრანტი

ავტომატური კვამლის დეტექტორი

კვამლის დეტექტორი

ავტოსაშხეფი

სახანძრო სისტემების პირობითი აღნიშვნები

საევაკუაციო განათება

სახანძრო ღილაკი

საევაკუაციო გასასვლელი

მისაწვდომი სვლა გეზის
თავისუფალი სიგანე

თავისუფალი სივრცე კართან
მანევრირებისათვის

მოწყობილობისთვის
განკუთვნილი თავისუფალი
სივრცე

მოსატრიალებელი სივრცე

სიმბოლო მნიშვნელობა

1.700

2

დაკავებულობის ფაქტორი
მისაწვდომი ერთეულის ტიპი
ერთეულის საერთო ფართობი
ერთეულის საზაფხულო ფართობი
ერთეულის დასახელება
ერთეულის შიდა ფართობი

დაკავებულობის ჯგუფი (ქვეჯგუფი)
დაკავებულობის დატვირთვა

გარე შემომზღუდავი კედელი

შიდა გამყოფი კედელი

ოთახების გამყოფი კედელი

საკადასტრო საზღვარი

გასასვლელამდე მისადგომი
მანძილი

ხანძარმედეგობა 2 სთ

ხანძარმედეგობა 1 სთ

ღერძის ხაზი

ჭრილის ხაზი

შახტის ღიობი

ბინა 2

sc - 2 f - 18.6

10.3 m

2 74.2 m

2

84.5 m

2

დდ - 4.5 ა - ტიპი

ადგილი საინჟინრო მოწყობილობის

განთავსებისთვის (კონდენცირება, გათბობა,
ვენტილაცია)

a

0.400 /0.800

შემსრულებელი

შპს მწვანე სახლი სამშენებლო

s/k 406312967

დირექტორი: ქ. ხოხობაშვილი

მისამართი: ქ. თბილისი,

შირაქის 11

არქიტექტურული ნაწილი

მასშტაბი თარიღი

ახალი მშენებლობა

#

1

2

კორექტ. თარიღი

სტადია ფორმატი ფურცელი

პროექტის შეთანხმება

თანამდებობა გვარი ხელმოწერა

დირექტორი ქ. ხოხობაშვილი

მთ.არქიტექტორი

ნახაზი

გ. მაღრაძე

დაამუშავა გ. მაღრაძე

A1

დამკვეთი

1:100

ობიექტი

მრავალბინიანი საცხოვრებელი სახლი

±0.00 = 566.50 WGS 1984 (UTM)

11.17.2023

მისამართი: ქ. თბილისი, ვაზისუბნის II მ/რ, თეოფანე
დავითაიას ქ. #16

დამკვეთი

შპს მწვანე სახლი ვაზისუბანი

s/k 400305807

დირექტორი ფ. მაღრაძე

მისამართი: ქ. თბილისი,

iloris q. #10

ფ. მაღრაძე

e'' d'' g'' b'' a'' d g b a

01 ფასადის მოპირკეთება

02 ფასადის მოპირკეთება

პანდუსი 1

03 ფასადის მოპირკეთება

-4.60

-0.20

±0.00

+3.70

+3.90

+6.80

+7.00

+9.90

+10.10

+13.00

+13.20

+16.10

+16.30

+19.20

+19.40

+22.30

+22.50

+25.40

+25.60

+28.50

+28.70

+31.60

+31.80

+34.70

+34.90

+37.80

+38.00

+39.00

+0.10

-4.60

660 660 660 660 140 660 670 600

-4.60 -4.60

-2.00

-0.25

+41.40

საკადასტრო საზღვარი

საკადასტრო საზღვარი

-5.60

-4.70

-0.20

±0.00

+3.70

+3.90

+6.80

+7.00

+9.90

+10.10

+13.00

+13.20

+16.10

+16.30

+19.20

+19.40

+22.30

+22.50

+25.40

+25.60

+28.50

+28.70

+31.60

+31.80

+34.70

+34.90

+37.80

+38.00

+39.00

-2.00

+566.50

გრუნტის ზედაპირის
არსებული კონტური

გრუნტის ზედაპირის
არსებული კონტური

1 ჭრილი 1:100

ჭრილი 1-1

a 17

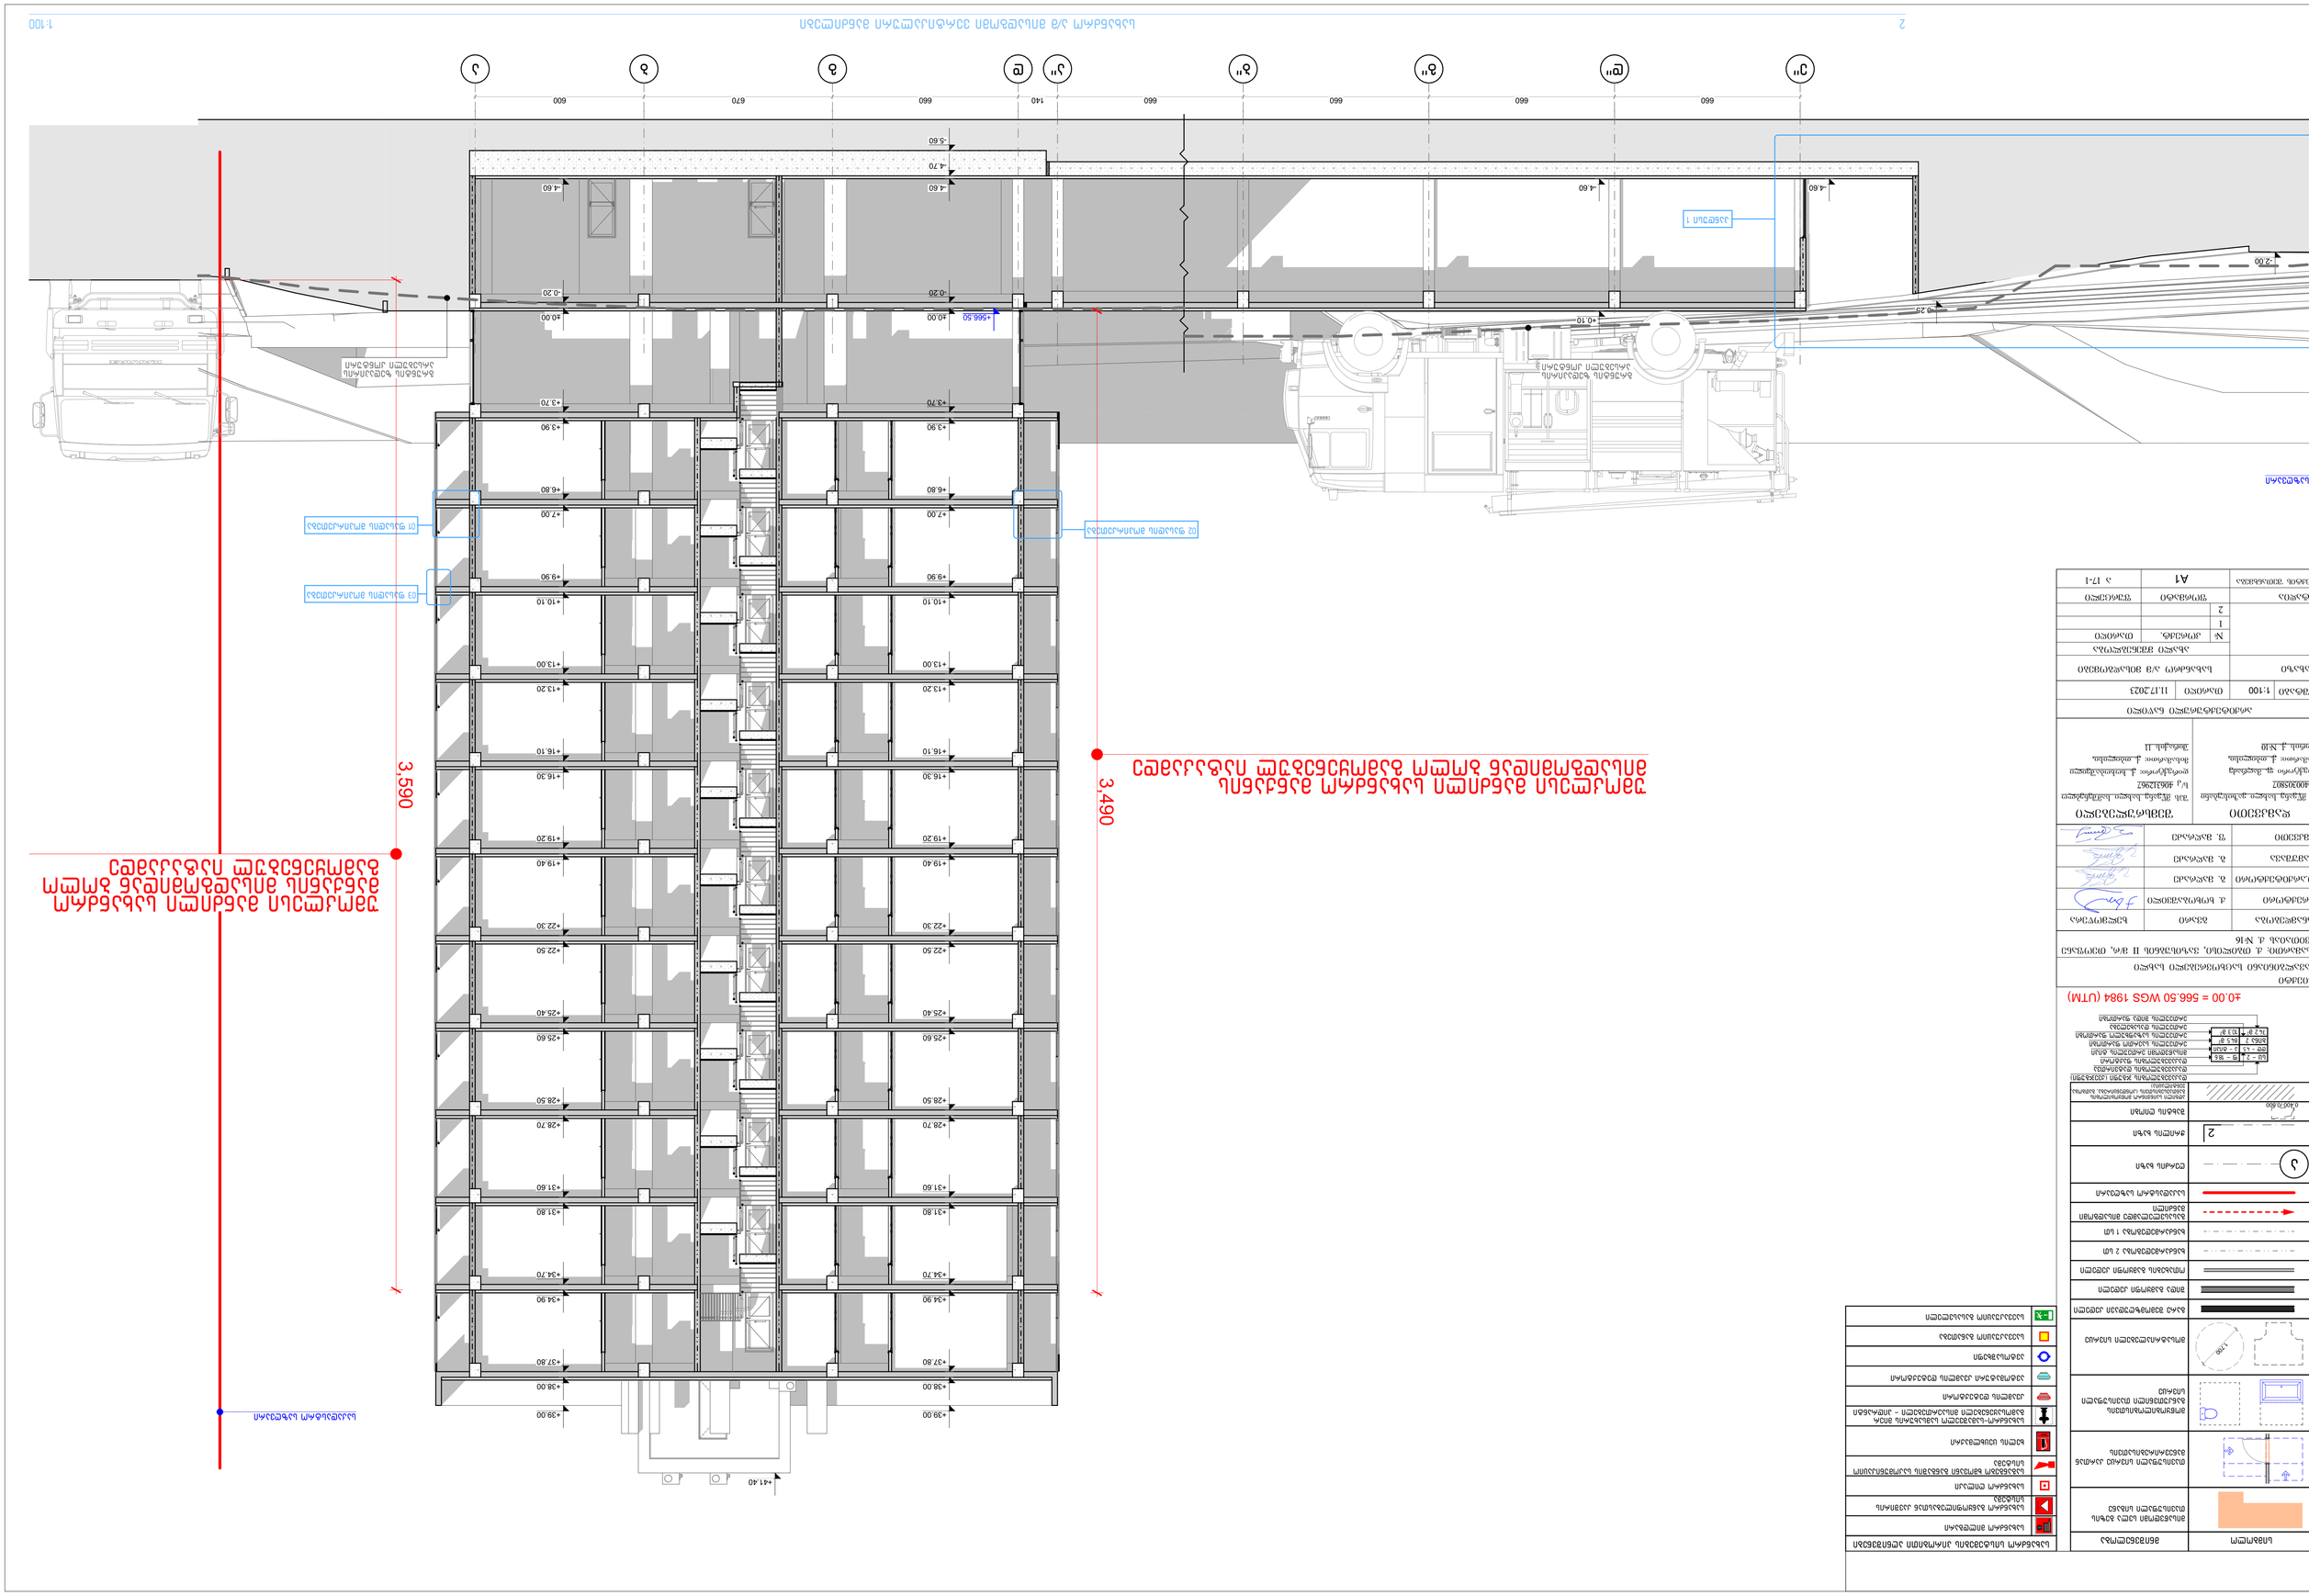

GSPublisherVersion 0.1.100.100

Type A

სახანძრო მილდგარი

სახანძრო განყოფილებასთან კავშირის
სისტემა

საგანგებო ხმოვანი განგაშის საკომუნიკაციო
სისტემა

ხელის ცეცხლმაქრი

სახანძრო-სამაშველო სამსახურის მიერ
გამოსაყენებელი მისაერთებელი - ჰიდრანტი

ავტომატური კვამლის დეტექტორი

კვამლის დეტექტორი

ავტოსაშხეფი

სახანძრო სისტემების პირობითი აღნიშვნები

საევაკუაციო განათება

სახანძრო ღილაკი

საევაკუაციო გასასვლელი

მისაწვდომი სვლა გეზის
თავისუფალი სიგანე

თავისუფალი სივრცე კართან
მანევრირებისათვის

მოწყობილობისთვის
განკუთვნილი თავისუფალი
სივრცე

მოსატრიალებელი სივრცე

სიმბოლო მნიშვნელობა

1.700

2

დაკავებულობის ფაქტორი
მისაწვდომი ერთეულის ტიპი
ერთეულის საერთო ფართობი
ერთეულის საზაფხულო ფართობი
ერთეულის დასახელება
ერთეულის შიდა ფართობი

დაკავებულობის ჯგუფი (ქვეჯგუფი)
დაკავებულობის დატვირთვა

გარე შემომზღუდავი კედელი

შიდა გამყოფი კედელი

ოთახების გამყოფი კედელი

საკადასტრო საზღვარი

გასასვლელამდე მისადგომი
მანძილი

ხანძარმედეგობა 2 სთ

ხანძარმედეგობა 1 სთ

ღერძის ხაზი

ჭრილის ხაზი

შახტის ღიობი

ბინა 2

sc - 2 f - 18.6

10.3 m

2 74.2 m

2

84.5 m

2

დდ - 4.5 ა - ტიპი

ადგილი საინჟინრო მოწყობილობის

განთავსებისთვის (კონდენცირება, გათბობა,
ვენტილაცია)

a

0.400 /0.800

შემსრულებელი

შპს მწვანე სახლი სამშენებლო

s/k 406312967

დირექტორი: ქ. ხოხობაშვილი

მისამართი: ქ. თბილისი,

შირაქის 11

არქიტექტურული ნაწილი

მასშტაბი თარიღი

ახალი მშენებლობა

#
1

2

კორექტ. თარიღი

სტადია ფორმატი ფურცელი

პროექტის შეთანხმება

თანამდებობა გვარი ხელმოწერა

დირექტორი ქ. ხოხობაშვილი

მთ.არქიტექტორი

ნახაზი

გ. მაღრაძე

დაამუშავა გ. მაღრაძე

A1

დამკვეთი

1:100

ობიექტი

მრავალბინიანი საცხოვრებელი სახლი

±0.00 = 566.50 WGS 1984 (UTM)

11.17.2023

მისამართი: ქ. თბილისი, ვაზისუბნის II მ/რ, თეოფანე
დავითაიას ქ. #16

დამკვეთი

შპს მწვანე სახლი ვაზისუბანი

s/k 400305807

დირექტორი ფ. მაღრაძე

მისამართი: ქ. თბილისი,

iloris q. #10

ფ. მაღრაძე

e'' d'' g'' b'' a'' d g b a

01 ფასადის მოპირკეთება

02 ფასადის მოპირკეთება

პანდუსი 1

03 ფასადის მოპირკეთება

-4.60

-0.20

±0.00

+3.70

+3.90

+6.80

+7.00

+9.90

+10.10

+13.00

+13.20

+16.10

+16.30

+19.20

+19.40

+22.30

+22.50

+25.40

+25.60

+28.50

+28.70

+31.60

+31.80

+34.70

+34.90

+37.80

+38.00

+39.00

+0.10

-4.60

660 660 660 660 140 660 670 600

-4.60 -4.60

-2.00

-0.25

3,590

+41.40

კადასტრო საზღვარი

საკადასტრო საზღვარი

-5.60

-4.70

-0.20

±0.00

+3.70

+3.90

+6.80

+7.00

+9.90

+10.10

+13.00

+13.20

+16.10

+16.30

+19.20

+19.40

+22.30

+22.50

+25.40

+25.60

+28.50

+28.70

+31.60

+31.80

+34.70

+34.90

+37.80

+38.00

+39.00

+566.50

3,490

გრუნტის ზედაპირის
არსებული კონტური

გრუნტის ზედაპირის
არსებული კონტური

უმოკლესი მანძილი სახანძრო მანქანის
მისადგომიდან ბოლო გამოყენებულ იატაკამდე

უმოკლესი მანძილი სახანძრო
მანქანის მისადგომიდან ბოლო
გამოყენებულ იატაკამდე

2 სახანძრო ა/მ მისადგომი ვერტიკალური მანძილები 1:100

სახანძრო ა/მ მისადგომები

a 17-1

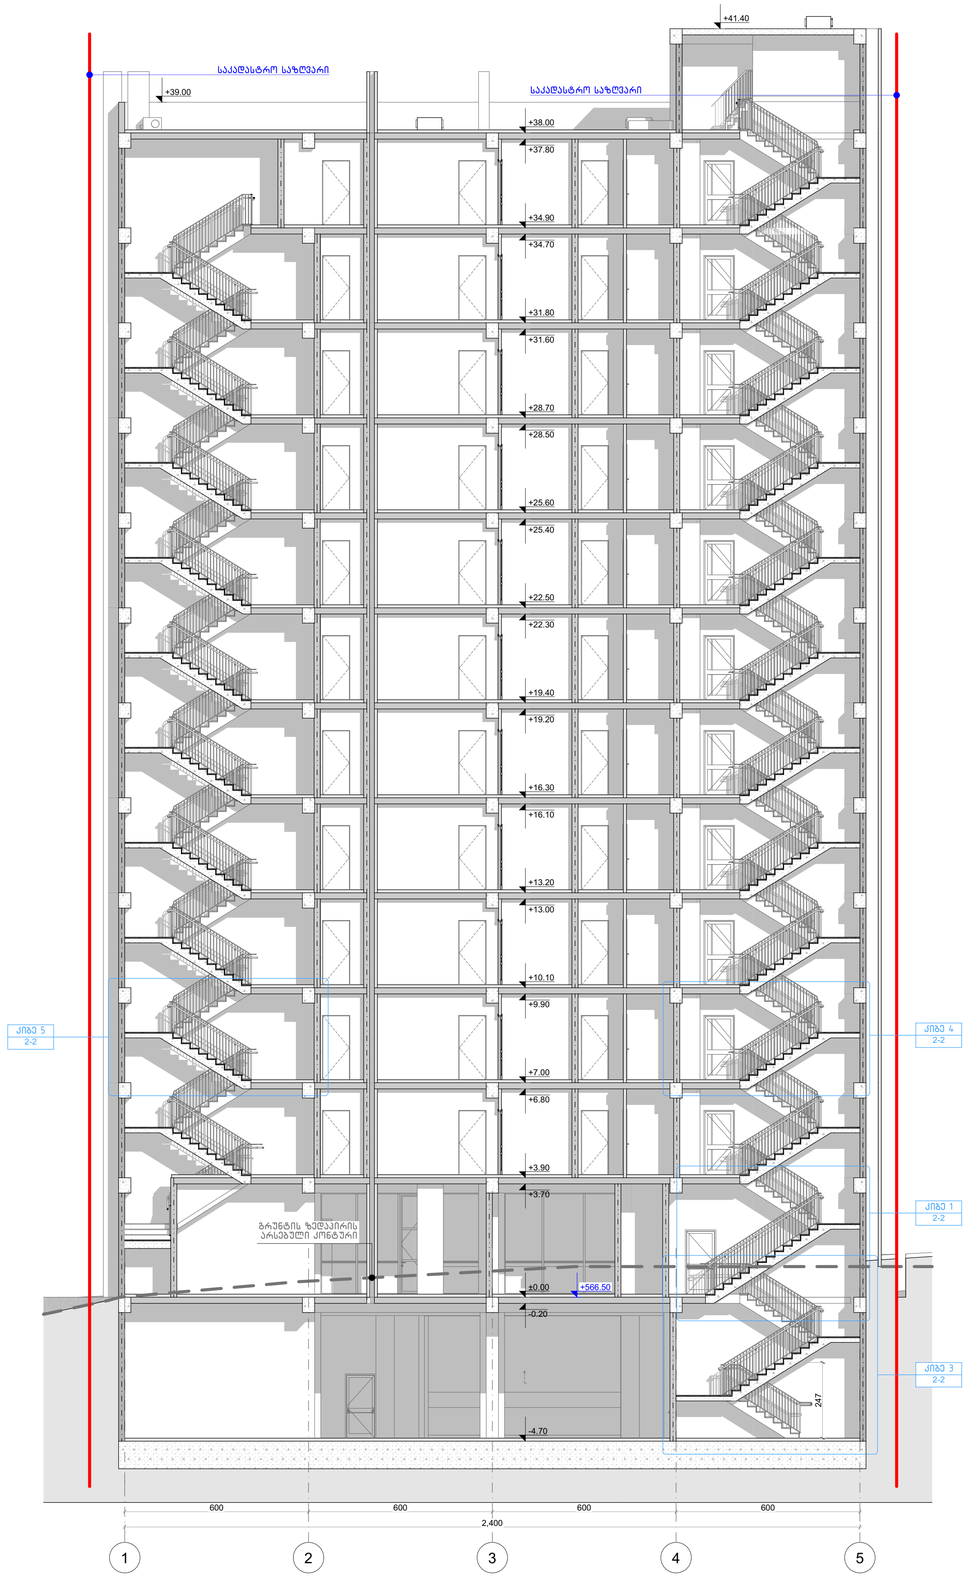

2 ჭრილი 1:100

სიმბოლო	მნიშვნელობა
	მისაწვდომი სივრცე გეზის თავისუფალი სიგანე
	თავისუფალი სივრცე კართან მანევრირებისათვის
	მოწყობილობისთვის განკუთვნილი თავისუფალი სივრცე
	მოსატრიალებელი სივრცე
	გარე მეგობრებული კედელი
	შიდა გამყოფი კედელი
	ოთახების გამყოფი კედელი
	ხანძარგმეწდვრივა 2 სთ
	ხანძარგმეწდვრივა 1 სთ
	გასასვლელისაკენ მისადგომი მანძილი
	საკადასტრო საზღვარი
ა	ღერძის ხაზი
2	ჭრილის ხაზი
0.40X0.60	ბადის ღიობი
	ქვემო სანებნაკრ მოედნისთვის განსაკუთრების ცოლებისთვის, ბეტონის ზედაპირებს

სახანძრო სისტემების პირობითი აღნიშვნები	
	სახანძრო მილსადგარი
	სახანძრო განყოფილებასთან კავშირის სისტემა
	სახანძრო ღილაკი
	სახანძრო ხმოვანი გაფრთხილების საკომუნიკაციო სისტემა
	ხელის სცენტრალური
	სახანძრო-სამეგზურო სამსახურის მიერ გამოსაძებნელი მისაბრძანებელი – კონტაქტი
	კვამლის დეტექტორი
	ავტომატური კვამლის დეტექტორი
	ავტოსახელი
	სავაკუუციო განათება
	სავაკუუციო გასაცემელი

±0.00 = 566.50 WGS 1984 (UTM)

ობიექტი	მრავალბინიანი საცხოვრებელი სახლი
მისამართი:	ქ. თბილისი, ზაზისუბანის II მ/რ, თემურანი დავითაშვილის ქ. №16

თანამდებობა	გვარი	ხელმოწერა
დირექტორი	ქ. ხუხუნაშვილი	
მთ.არქიტექტორი	გ. ბაღრაძე	
დაამუშავა	გ. ბაღრაძე	
დაკვეთი	შ. ბაღრაძე	

დამკვეთი	შემსრულებელი
შპს შწავე სახლი ჯანსაღი ს/კ 400305807 დირექტორი ფ. ბაღრაძე მისამართი: ქ. თბილისი, ფალიაშვილის ქ. №10	შპს შწავე სახლი სამშენებლო ს/კ 406312967 დირექტორი: ქ. ხახიაშვილი მისამართი: ქ. თბილისი, შირაქის ქ. 11

არქიტექტურული ნაწილი

მასშტაბი	1:100	თარიღი	11.17.2023
ნახაზი		ჭრილი: 2-2	

	ახალი მშენებლობა	
	№ კორექტ.	თარიღი
	1	
	2	

სტადია	ზორმატი	ფურცელი
პროექტის შეთანხმება	A1	ა 18