

სართულის გეგმა

0.00 ნიშნულზე მ. 1:100

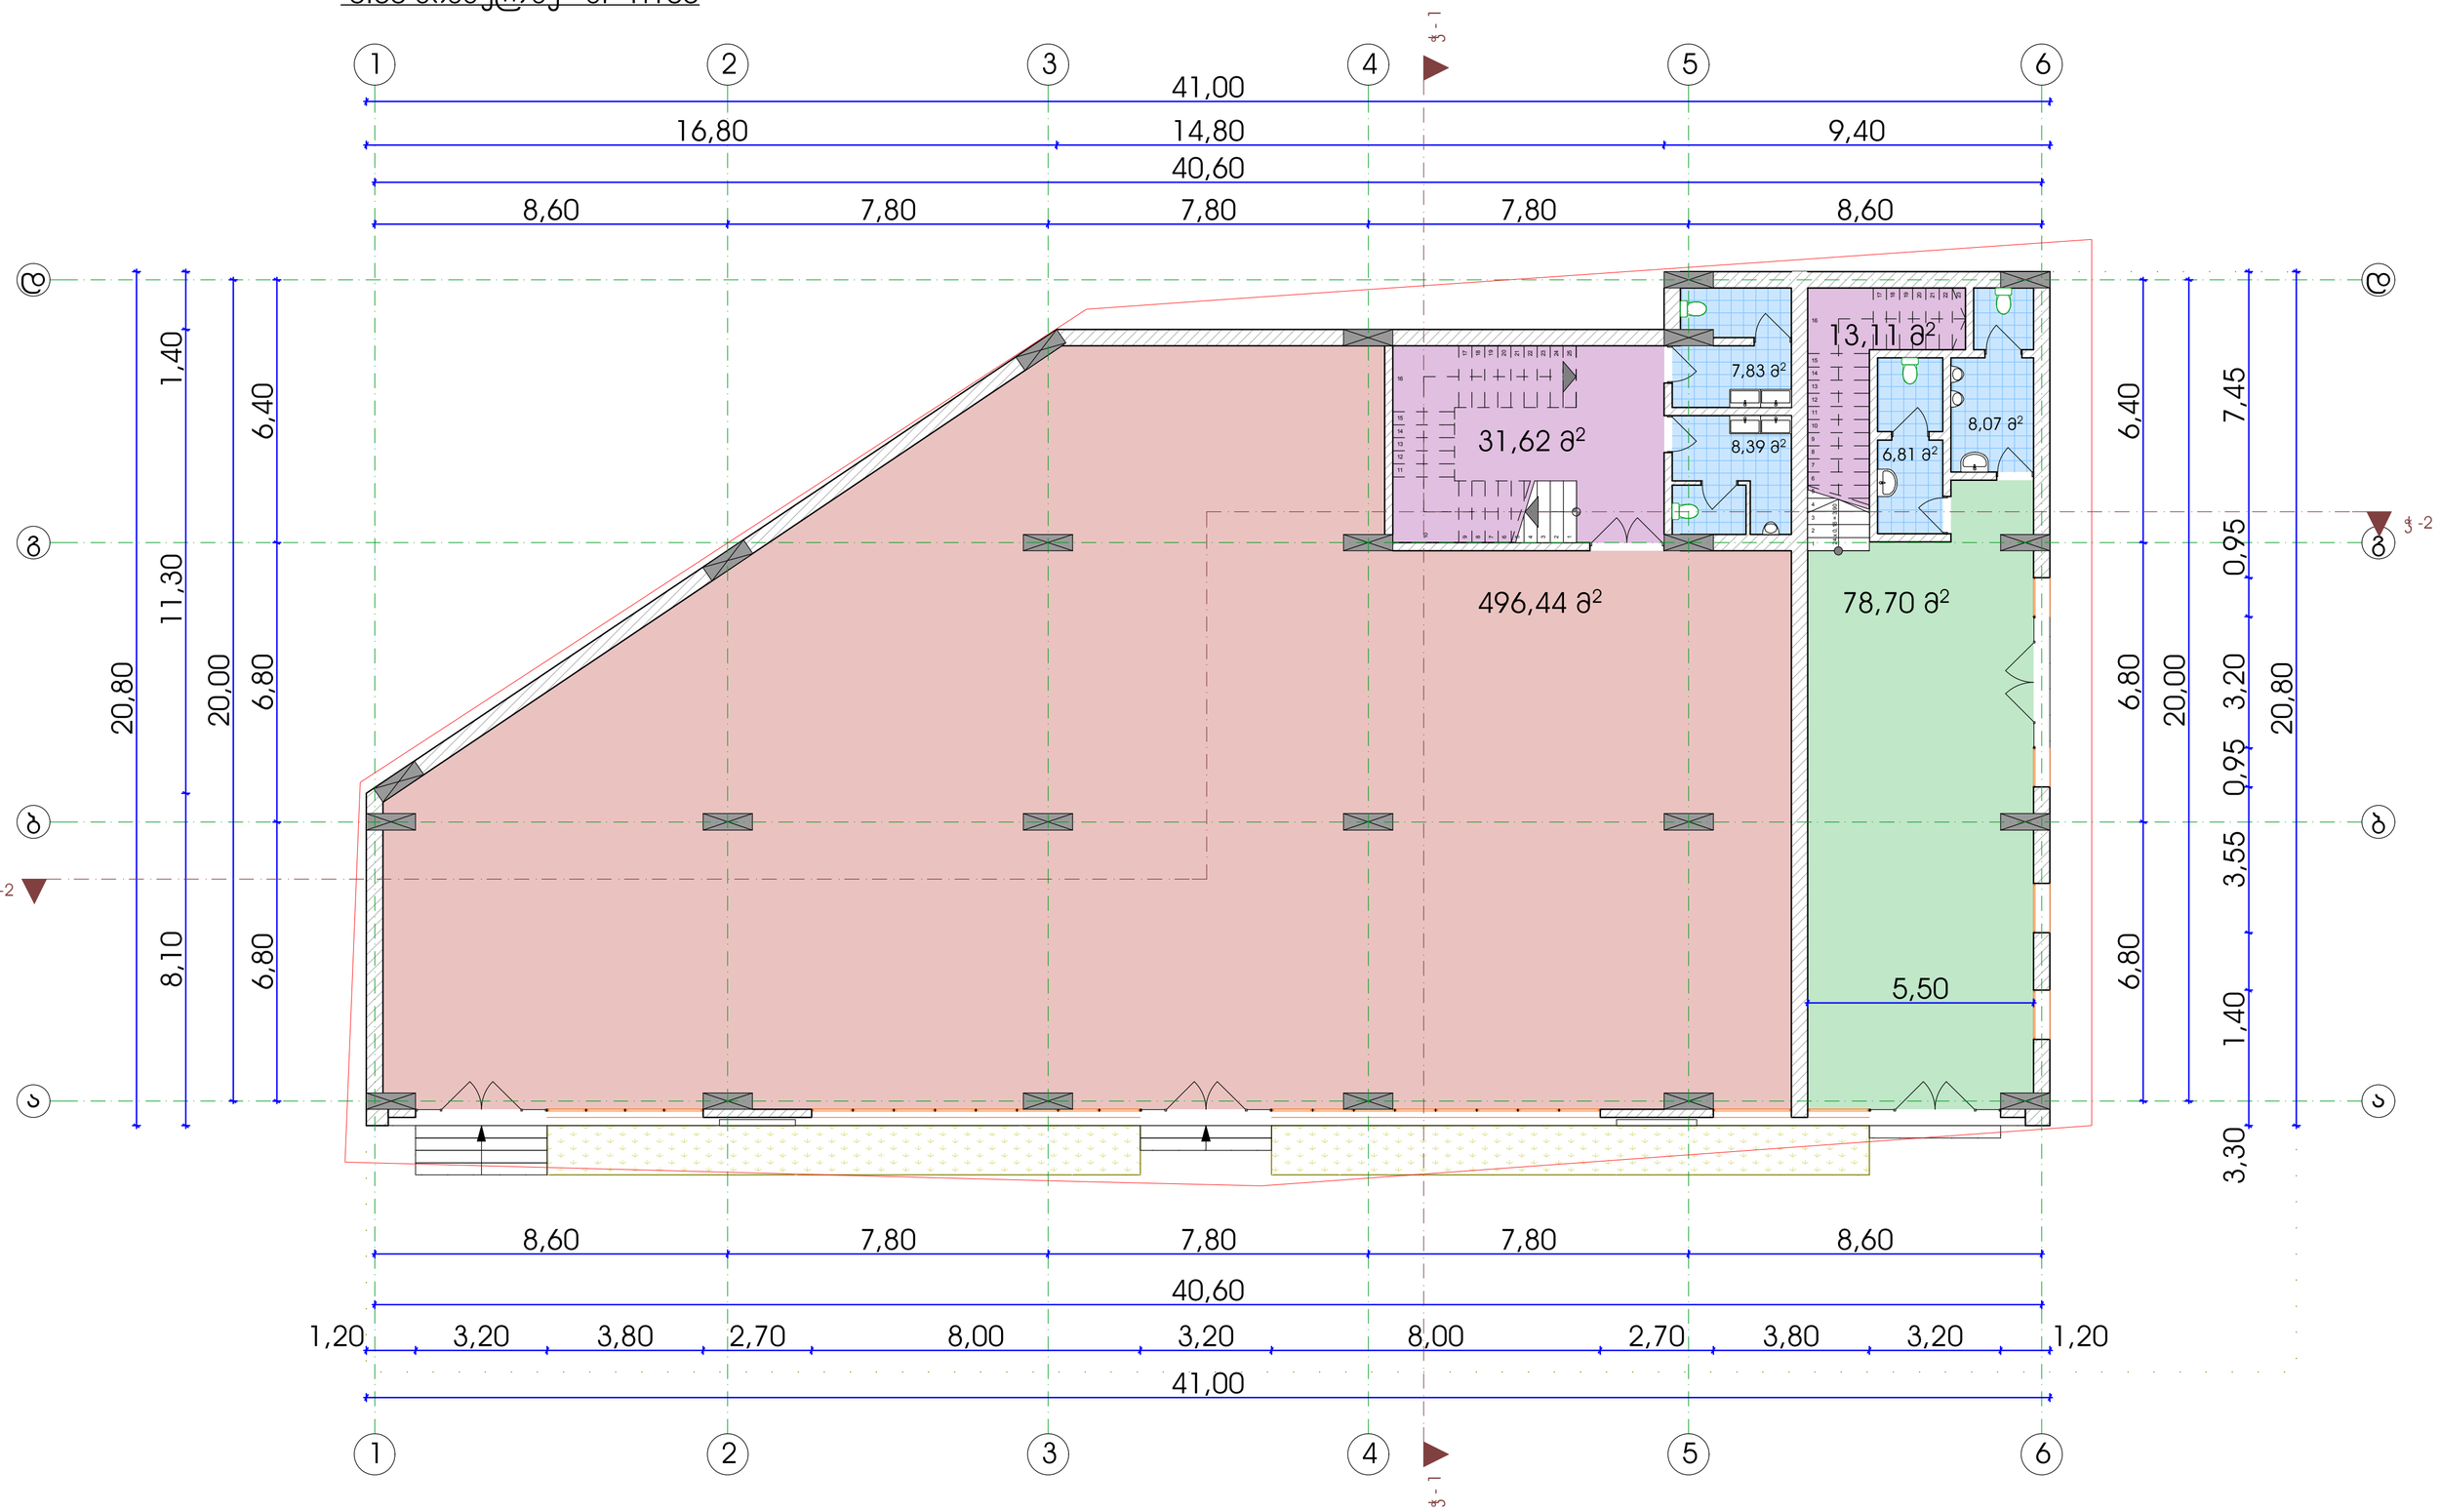

სართულის გეგმა

+ 4.15 ნიშნულზე მ. 1:100

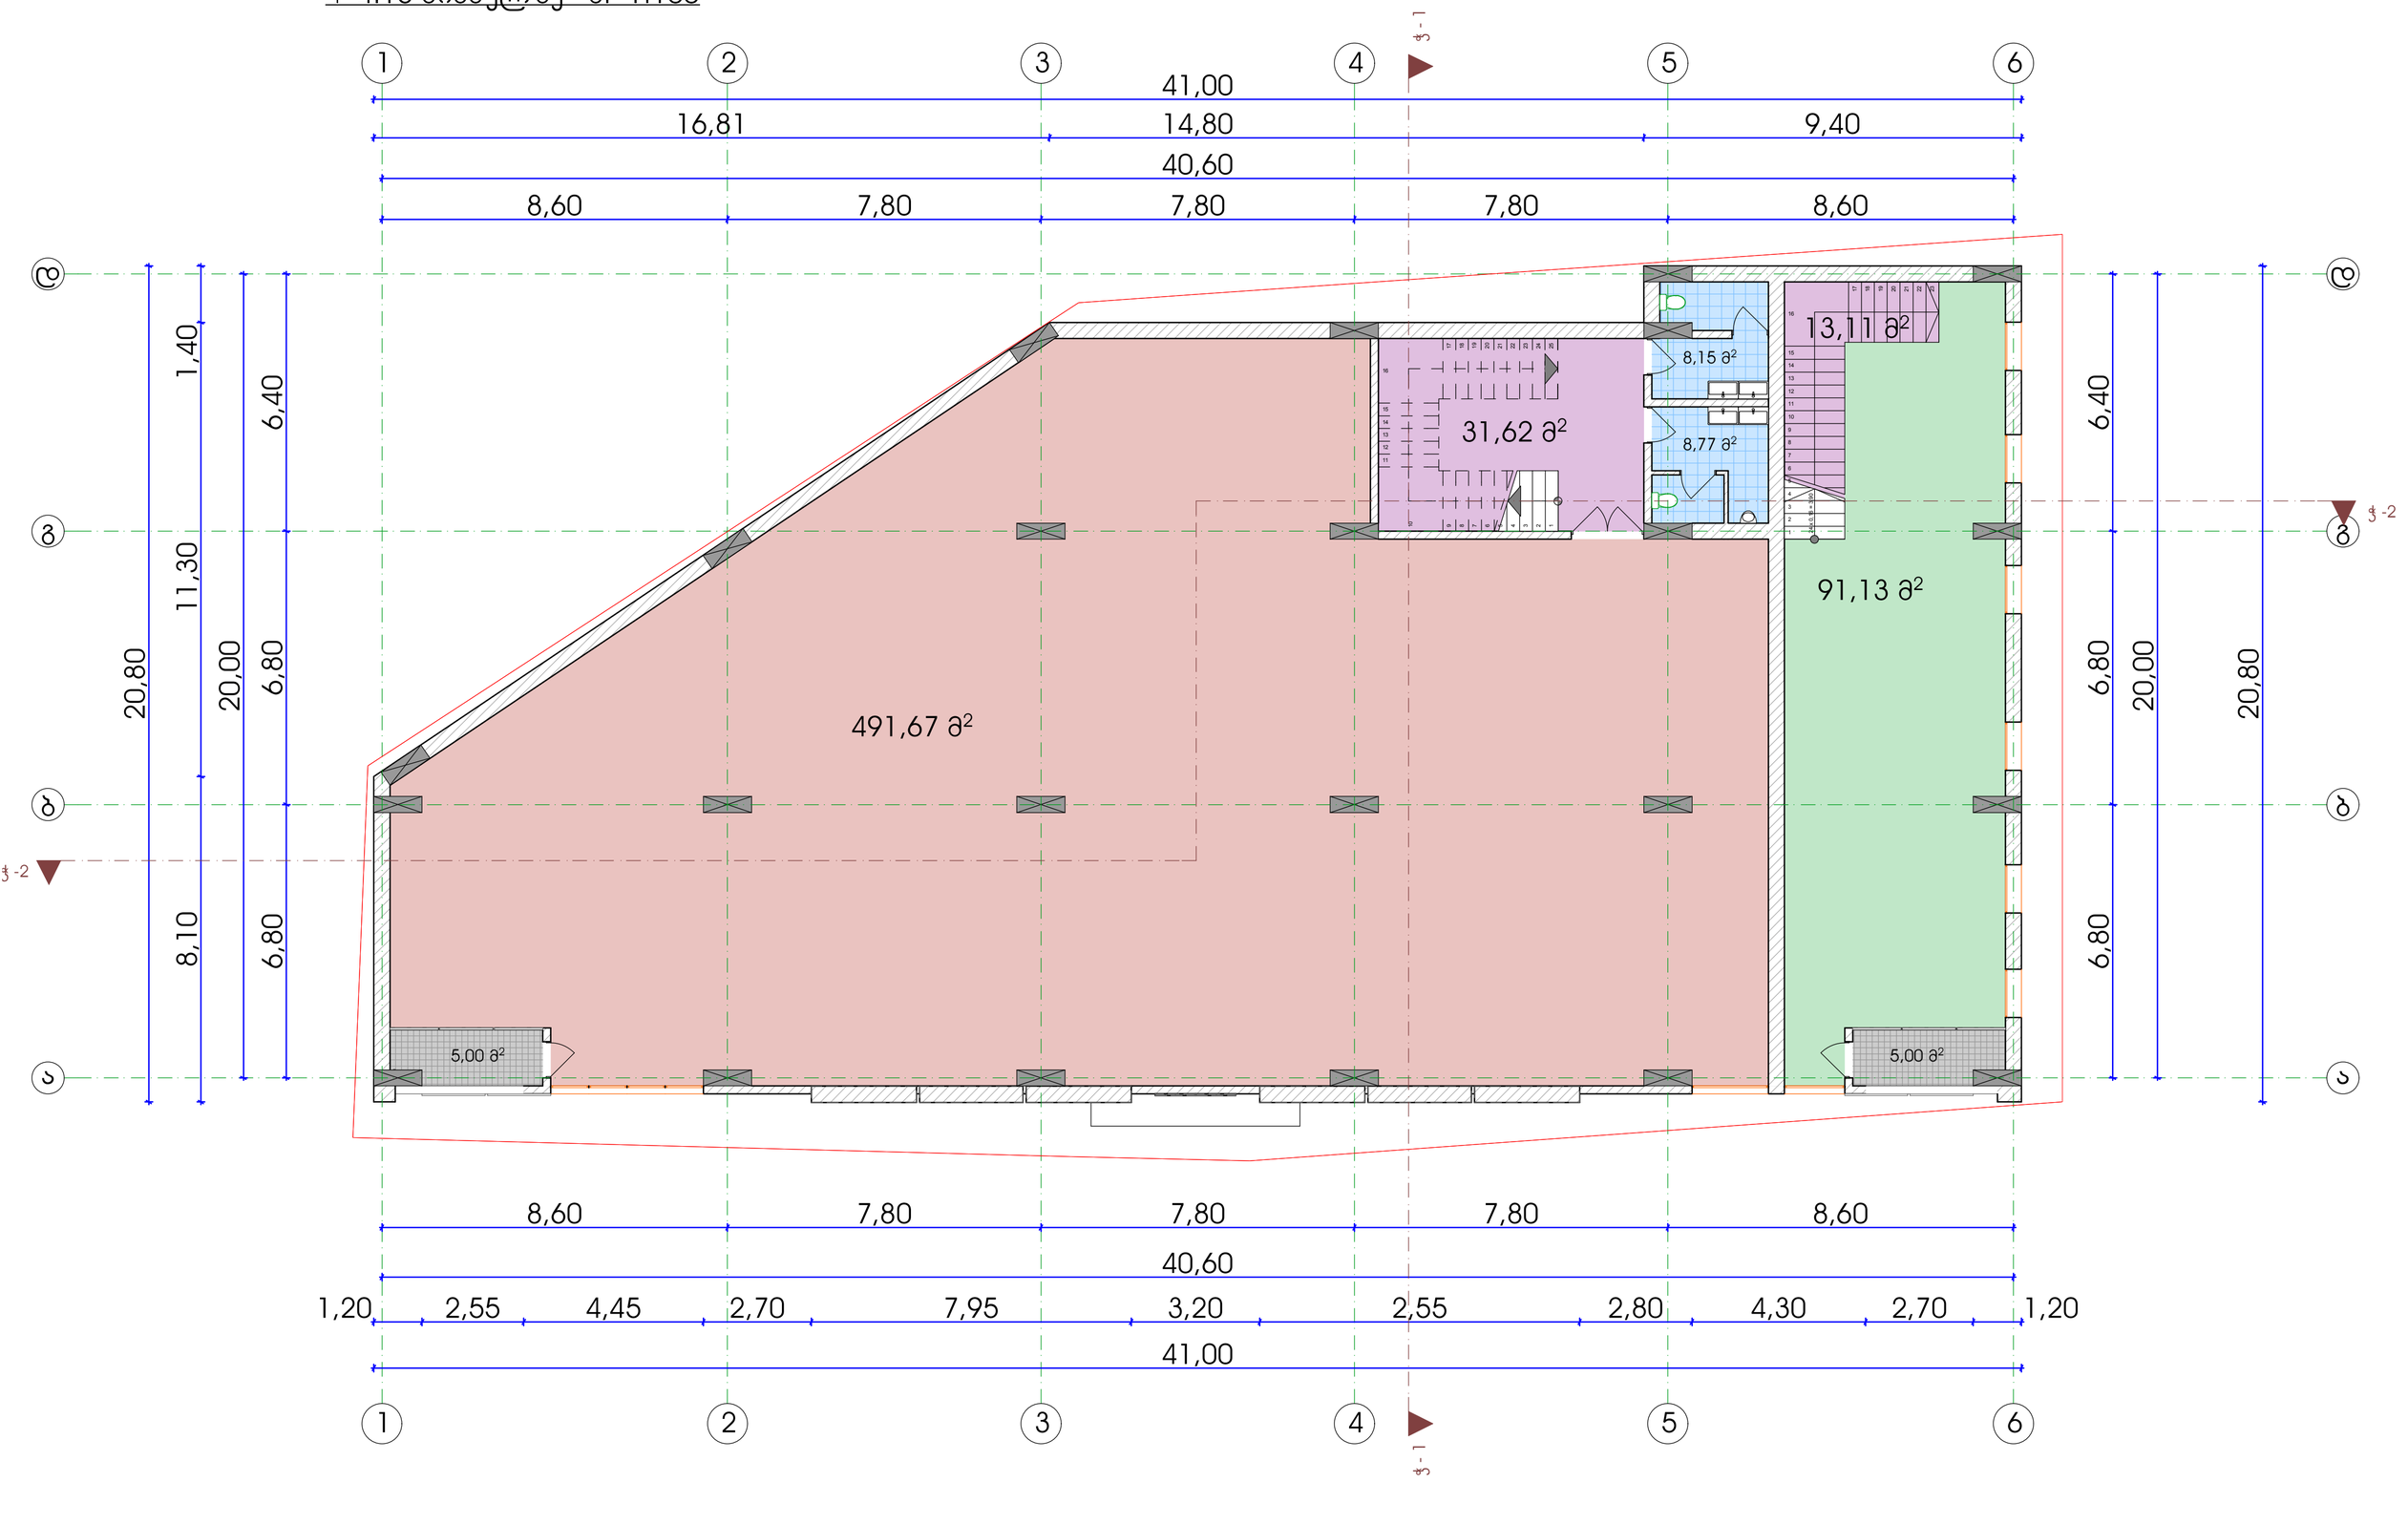

სახურავის გეგმა მ. 1:100

