

საქართველო
ქ.თბილისის მერია
ს.ს.ი.პ. თბილისის არქიტექტურის სამსახური

სამსახურის უფროსი მ. ავალიანი

სიტუაციური გეგმა

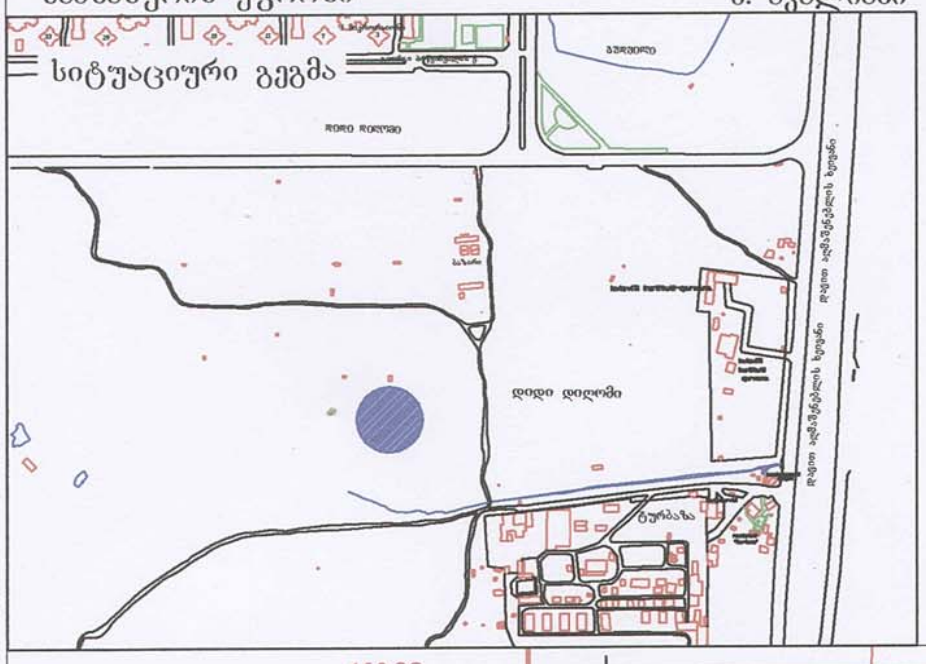

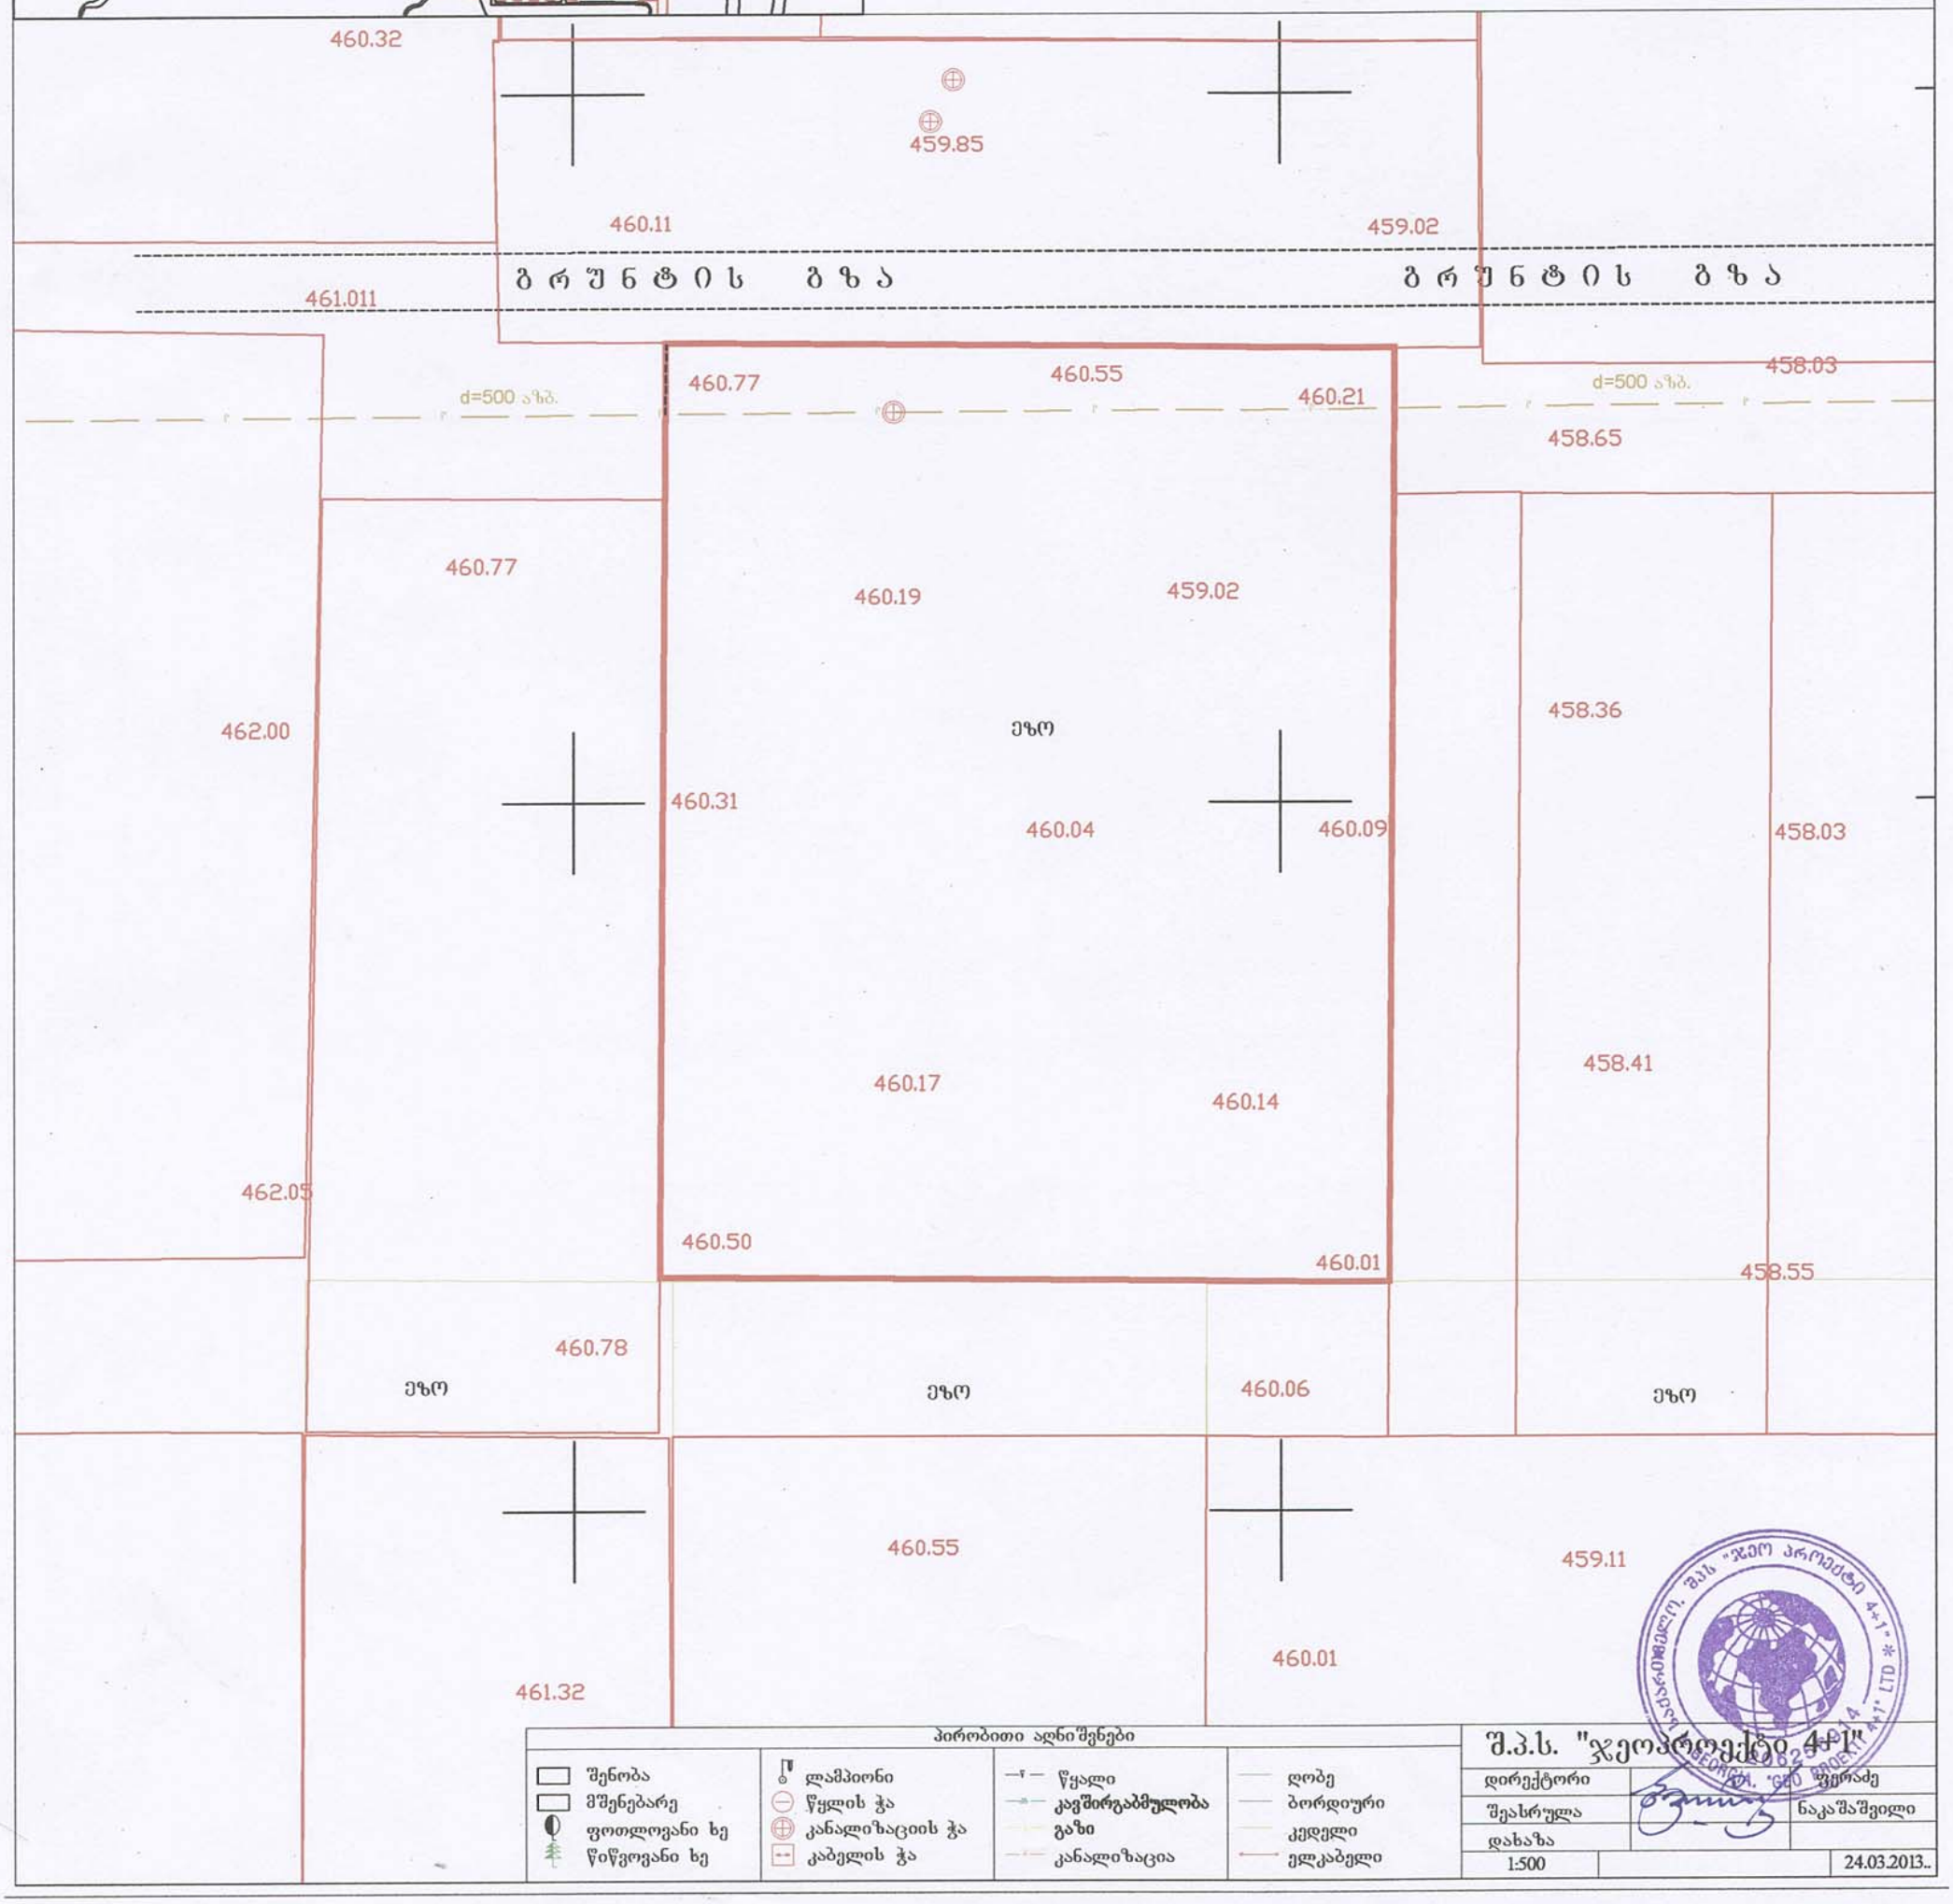

პირობითი აღნიშვნები			
შენობა	ლამპიონი	წყალი	ღობე
მშენებარე	წყლის ჭა	კავშირგაბმულობა	ბორდიური
ფოთლოვანი ხე	კანალიზაციის ჭა	გაზი	კედელი
წიწვოვანი ხე	კაბელის ჭა	კანალიზაცია	ელკაბელი

შ.პ.ს. "ჯეოპროექტი 4+1"

დირექტორი		ფეიქაძე
შეასრულა		ნაკაშაშვილი
დახაზა		
1:500		24.03.2013..

ბენგეშმა მ. 1:500

N

460.32

459.85

460.11

459.02

ბ რ უ ნ ტ ი ს ბ ზ ა

461.011

ბ რ უ ნ ტ ი ს ბ ზ ა

დ=500 ახპ.

1 076

460.77

460.55

460.21

1 071

458.03

დ=500 ახპ.

458.65

შუნძციურ ზონებს შორის საზღვარი

460.77

460.19

459.02

462.00

5 685

460.31

460.04

460.09

5 681

458.36

458.03

479950

4626100

1

2

5

298

1 860

2 700

300

460.17

460.14

±0.00

458.41

ბ

ბ

462.05

ა

ა

600

600

460.50

460.01

458.55

300

300

298

1 860

2 700

300

460.78

460.06

ეზო

ეზო

ეზო

460.55

459.11

460.01

461.32

საპროექტო ბანაშენიანობის ფართობი

481.3 m²

	შ.პ.ს. „AIDI GROUP”		ქ. თბილისი, სოფელი დიღომი, დიდი დიღომი შ.პ.ს. “საავტომობილო გზების რეაბილიტაციისა და მოდერნიზაციის ხელამხედველობის დირექციაˮ-ს კუთვნილ მიწის ნაკვეთზე (№1036/097) სახაწყობო ნაგებობის პროექტი		
თანამდებობა	ხელმოწერა	გვარი	არქიტექტურული ნაწილი	დაკვეთა №	
დირექტორი		შ. გვანცელაძე			
არ. მთ. არქ.		შ. გვანცელაძე			
ავტორი:		ბ. გვანცელაძე	ბენგეშმა მ. 1:500	სტად.	ფურც.	რაოდ.
				ა	ა-1	6
შესრულა:		ბ. გვანცელაძე				