
სიტუაციური სქემა



ქ. თბილისი, კახეთის გზატკეცილი №8, (ს.კ. 01.19.21.001.214), შ.პ.ს. "ლუქსი პროვაიდერი"-ს საკუთრებაში არსებული 8586 კვ.მ არასასოფლო-სამეურნეო დანიშნულების მიწის ნაკვეთის

ტოპოგრაფიული გეგმა

მ 1:1000

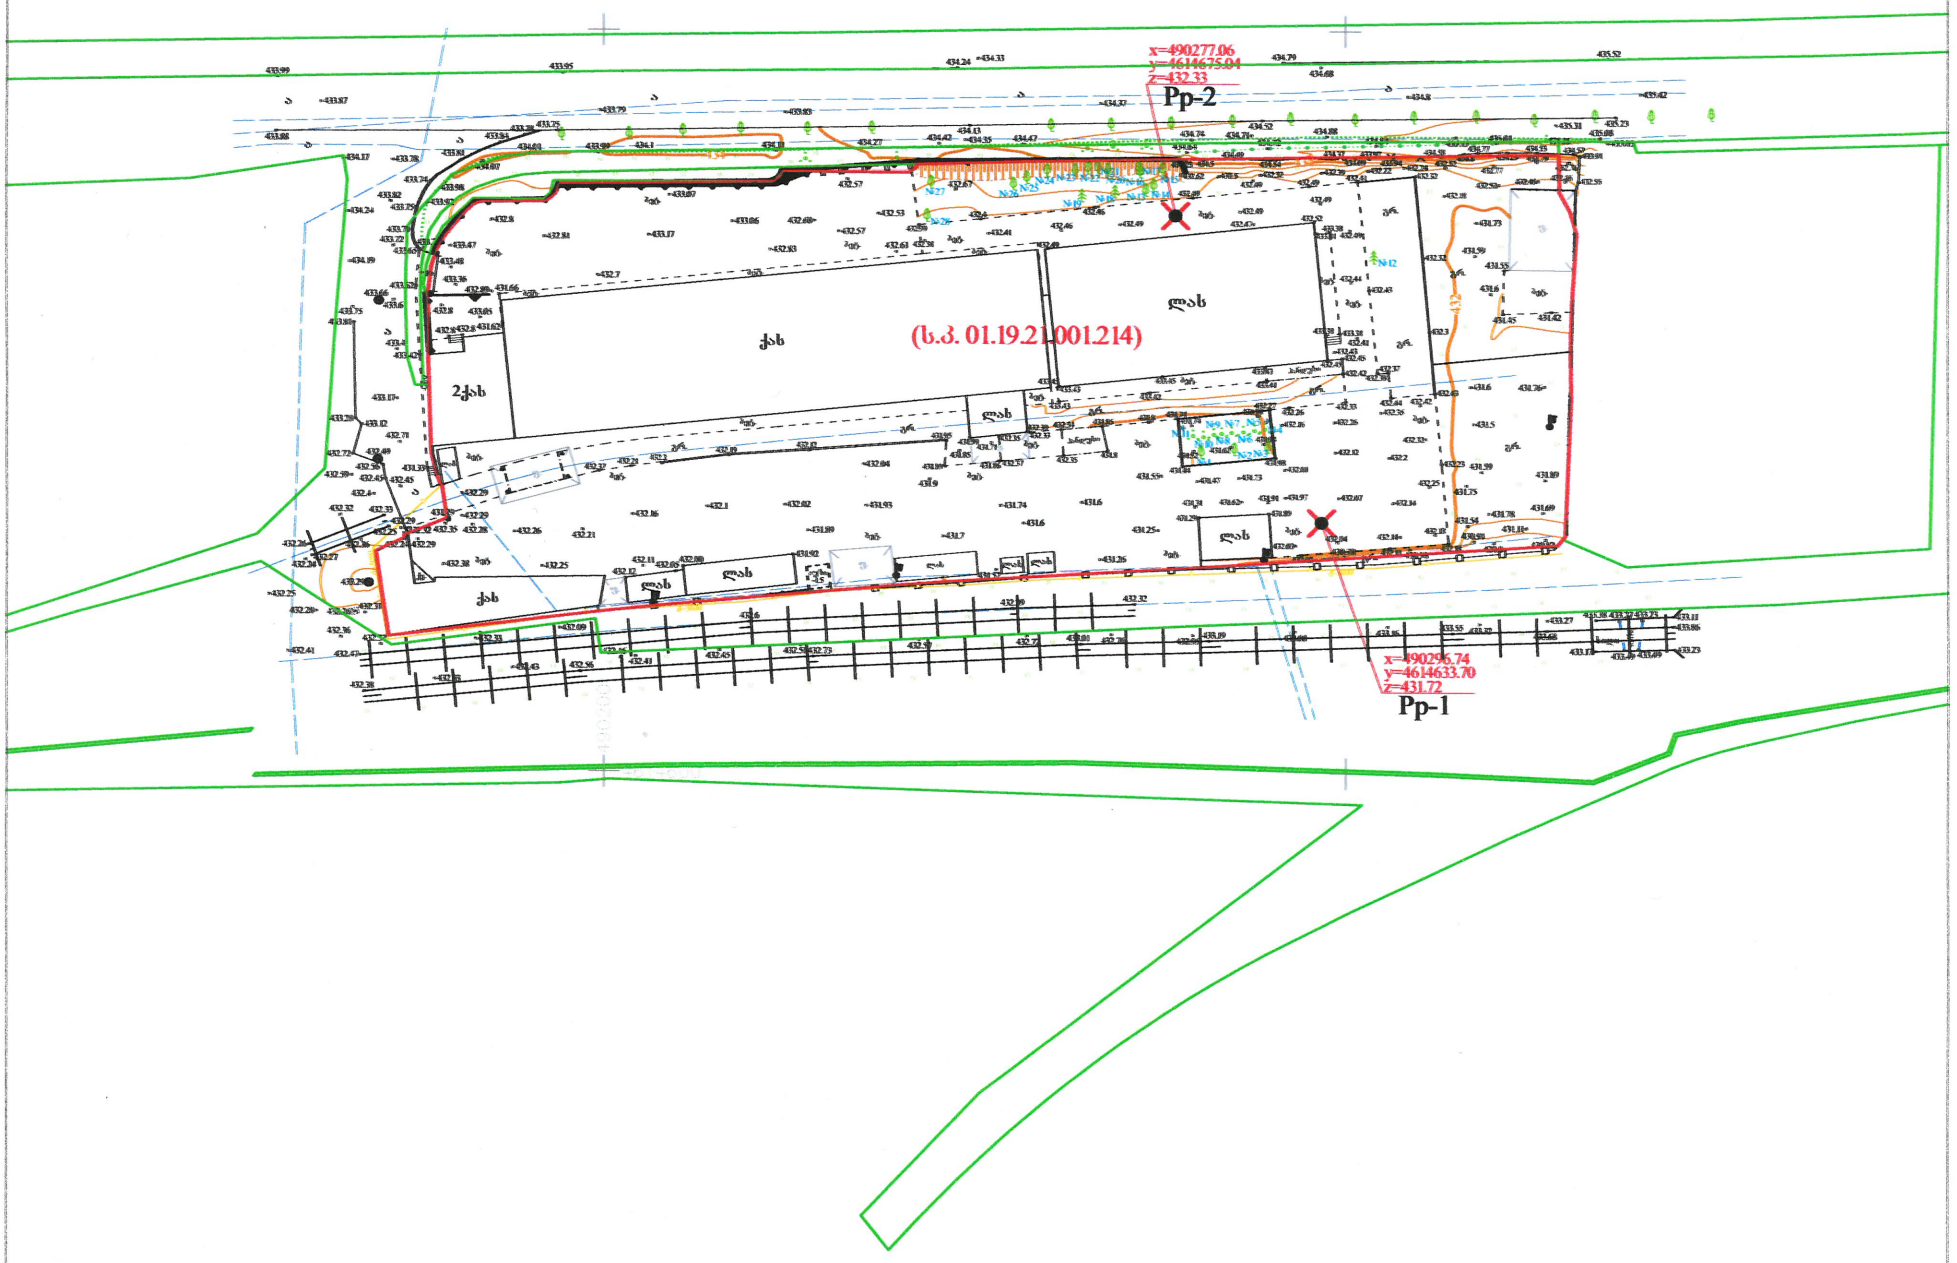

პირობითი აღნიშვნები

WGS 84 –ის კოორდინატთა სისტემის UTM პროექცია

საცხოვრებელი შენობა	ბორდიური	ბეტონის ღობე	მიწის ნაკვეთის საზღვარი
არასაცხოვრებელი შენობა	ასფალტის გზა	მავთულბადის ღობე	მეზობლის მიწის ნაკვეთის საზღვარი
ფარდული	გრ. გრუნტის გზა	გაბი	ხვეში, ხალმა, ბუჩქი
ხათბური	რკინიგზა	წყალი	ბოძები
დარეგულირებული შენობა	მთავარი იზოჰიფსი	ნავარი მიწა	განათების ულ. ბოძი
რეზერვუარი	221 იზოჰიფსი სიმაღლით	ნამოყრილი გრუნტი	ონკანი, სათვალთვალო ჭა
თხრილი	ქუჩის ღობე	საზღვარი სავალი რვეულის მონაცემების მიხედვით	ანძა, ანტენა
ტრანსფორმატორი, ულ. კმავალური	ლითონის ღობე	ქარხაცავი ზოლი	
		ცოცხალი ღობე	

დირექტორი		ნ. ჭიშვილი
ახოშა		გ. მოდებაძე
დახაზა		ა. კრიველიაკო
მ 1:1000		2023წ.

თბილისი ჯგუფი ბარნოვის ქ. №71
info@tbilisigroup.ge 322 40 06 60

გენგეგმა
მ 1:500

490200
4614700

490300
4614700

ა

ახალთის გზატკეცილი

x=490277.06
y=4614675.04
z=432.33
Pp-2

საყრდენი კედელი
23მX3.7X0.3მ

(ს.კ. 01.19.21.001.214)

საწყობი
ერთი სართული
არსებული შენობა

მართვის ცენტრი
ერთი სართული
არსებული შენობა

ოფისი
2ქას

ვიწყარი

№1 №2 №3 №4 №5 №6 №7 №9 №10 №11 №12 №13 №14 №15 №16 №17 №18 №19 №20 №21 №22 №23 №24 №25 №26 №27 №28

x=490296.74
y=4614633.70
z=431.72
Pp-1

ექსპლიკაცია

- არსებული შენობა-ნაგებობები
- საპროექტო შენობა
- ტერასა
- გამწვანება 1343 კვმ
- ძუჩის სავალი ნაწილი
- ტროტუარი
- წითელი ხაზი
- არსებული გაზონი
- ნაგვის კონტეინერი
- შშმპ ავტოსადგომი
- რკ/ბეტონის ღობე h=2მ
- ავტობუსის გაჩერება
- არსებული ბეტონის საფარი
- არსებული რკინის ღობე
- გარე განათება
- შიდა ტერიტორიაზე ტრანსპორტის მოძრაობის მიმართულება
- შიდა ტერიტორიაზე ქვეითთა მოძრაობის მიმართულება
- ჰიდრანტი
- მისაყვდომი სვლაბეზი

ქ.თბილისი,
ახალთისგზატკეცილი №8,
ს/ს 01.19.21.001.214

საინფორმაციო ცენტრი
დამხმარე სათვსით
პროექტი

გენგეგმა მ 1:500

გადასარგავი ხეები
№1 №2 №3 №12 №13 №14 №18 №19 №28

სადია	ფერცელი	ფერცლები
პრ		

დირექტორი	ი.გამყრელიძე	
პრ. პატორი	გ.სეფაძე	
პრ. პატორი	ი.გამყრელიძე	
შესრულა	ი.გამყრელიძე	
შესონდა	გ.სეფაძე	

CAD style construction architecture design