# მიწის ნაკვეთის ტოპოგრაფიული გეგმა

ქალაქი თბილისი, იოსებ ალავერდელის ქუჩა, №1ა (ს/კ: 01.19.15.005.003)
შპს „ნობლექსი“-ს (ს/ნ: 204471561) საკუთრებაში არსებული 18487 კვ.მ. არასასოფლო-სამეურნეო
დანიშნულების მიწის ნაკვეთის და მისი მიმდებარე ტერიტორიის ტოპოგრაფიული გეგმა

N

4615600
4615550
4615500
4615450
4615400
497850
497900
497950
498000

## პირობითი აღნიშვნები

WGS 1984-ის კოორდინატთა სისტემის UTM პროექცია

| | | | | | |
|---|---|---|---|---|---|
| ძა | საცხოვრებელი შენობა | ფოთლოვანი ხე | ხის ღობე | წ | წყალგაყვანილობა |
| ძა | არასაცხოვრებელი შენობა | ხილკენკროვანი ხე | ღობე | გ | გაზი |
| | მშენებარე შენობა | წიწვოვანი ხე | დითონის ღობე | კ | კანალიზაცია |
| | ნანგრევი | პალმა | ქვის კედელი | სან | სანიაღვრე |
| | ფარდული | ბუჩქი/ მასიური ბუჩქი | კედელი | კბ | კაბშირგაბმულობა |
| | | გაზი | შლატე | ელ. | ელ. ქსელები |
| | | გარე განათება | რკინიგზა | თბ | გათბობა |
| | | | სამეთვალყურეო ჭები | | |
| | | | ელ. გადამცემი ხაზი | | |

შენიშვნა: 1) გეგმაზე დატანილია საჯარო რეესტრში რეგისტრირებული ნაკვეთის საზღვრები
2) ვინაიდან გეგმაზე დატანილია მხოლოდ რეგისტრირებული მიწისქვეშა კომუნიკაციები მათი მდებარეობების დაზუსტება მოხდეს ყველა კომუნიკაციის წარმომადგენლებთან


შპს „ნიუ მაძს“
საქართველო, თბილისი, მგალობლიშვილის ქ. 3, ოფისი N3 ს/ნ: 404957579
www.newmax.ge info@newmax.ge მობ / cell phone: +995 557 303030
LTD „NEW MAX“
N3 Office , 3 Mgaloblishvili str, Tbilisi, Georgia. ID: 404957579


| | | |
|---|---|---|
| დირექტორი: | | გ. კირკიტაძე |
| აზომა: | ე. ბოჭორიშვილი | დ. ბიჭიკაშვილი |
| დახაზა: | ე. ბოჭორიშვილი | დ. ბიჭიკაშვილი |
| მაშტაბი: 1:500 | ფორმატი: A2 | 08/02/2021 წ. |

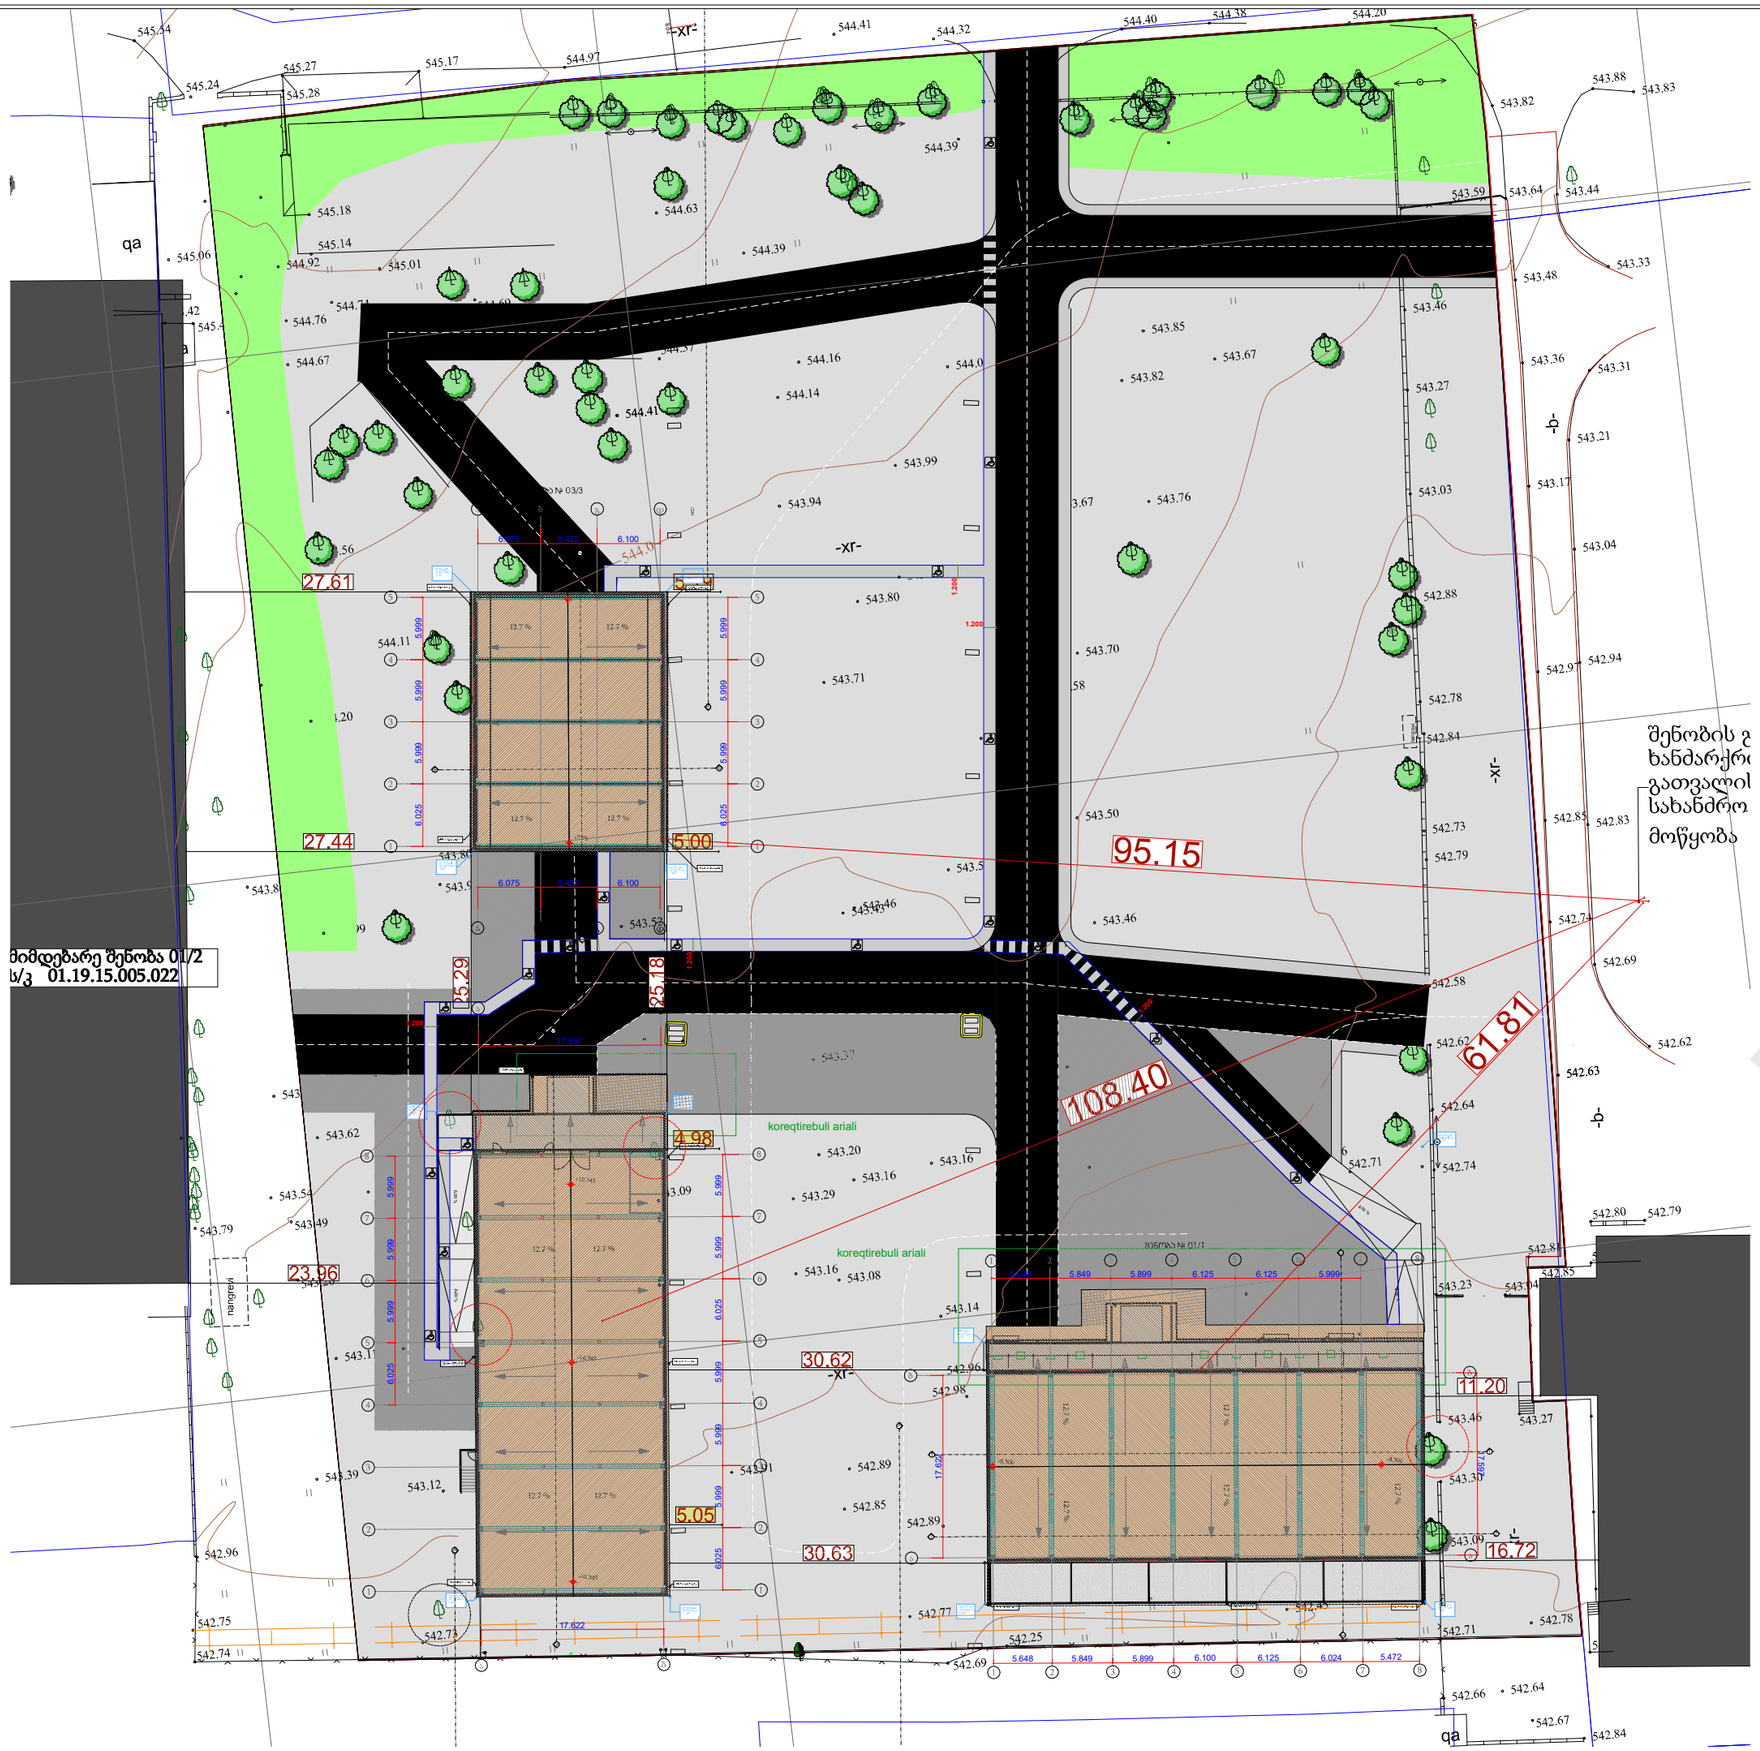

5.648 5.849 5.899 6.100 6.125 6.024 5.472

5.648 5.849 5.899 6.125 6.125 5.999 17.622 17.597 6.025 5.999 5.999 5.999 6.025 5.999 5.999 17.597 6.025 5.999 5.999 5.999 17.622

6.075 5.422 6.100 6.025 5.999 5.999 5.999 6.025 5.999 5.999 5.999

6.075 5.422 6.100 1.200

1.200 1.20 1.200

1.200 - ზომები მოცემულია მ-ში - ტერიტორიის აზომვები მოწოდებულია დამკვეთის მიერ - მშენებლობის პროცესში ნებისმიერი ცვლილება შეთანხმებული უნდა იყოს არქიტექტორთან ექსპლიკაცია Explication ტექნიკურ-ეკონომიკური მაჩვნებლები Technical-econimic ინდიცატორს შენიშვნები Notes დამკვეთი Client პროექტის დასახელება Project Address მისამართი არქიტექტურული ნაწილი architecture ნახაზი Drawing Pages Filename ფაილის სახელი ფურცელი Paper სიზე ფორმატი შტაგე სტადია Scale მაშტაბი Dateof issue თარიღი 12/04/2021 1:200 A3 კონსტრუქტორი Constructor Architector Architector Director პროექტის ავტორი Author Position სახელი გვარი ხელმოწერა NameNurame შიგნატურე A ღ ჩ H I თ E ჩ თ U ღ A L B U ღ EA U

LTD "NEW MAX" შპს `ნიუ მაქს~ N3 Office, 3 Mgaloblishvili სტრ, თბილისი, Georgia. ID: 404957579 საქართველო, თბილისი, მგალობლიშვილის ქ. 3, ოფისი # 3 ს/ნ: 404957579 წ წ წ.ნ ეწ მ ახ.გე ი ნფ ო@ ნე წ მ ახ.გე მ ო ბ / ცელ ლ phone: + 9 9 5 5 5 7 3 0 3 0 3 0 პროექტი ღოლანდი Konjaria როლანდი კონჯარია ღოლანდი Konjaria როლანდი კონჯარია Giorgi Kirkitadze გიორგი კირკიტაძე

არქიტექტორი

არქიტექტორი

დირექტორი

თანამდებობა

მის: ქ. თბილისი, იოსებ ალავერდელის ქუჩა,N 1ა
ს/კ: 01.19.15.005.003

შპს"ნობლექსი"

1: 200

საპროექტო
შენობა # 01/1
ფასადი ღერძებში : 8-1

კორექტირებული არიალი

კორექტირებული არიალი 8.0 % 8.0 %