გენგეგმა
მ 1:500



ექსპლიკაცია

- არსებული ნარგავები
- მოსაჭრელი ნარგავები
- გადასარგავი ნარგავები
319 - ნარგავების ნუმერაცია
- ფუნქციურ ზონებს შორის საზღვარი

BK Architects	დირექტორი დ. ბურჭულაძე პრ. მთ. არქ. გ. კაციტაძე	ობიექტის დასახელება: საქართველოს საერთაშორისო უნივერსიტეტი ჯიუ; მთავარი კორპუსის რეკონსტრუქციის არქიტექტურული პროექტი (მიშენება) მისამართი: სამღერეთის ქ. #5, ქ. თბილისი	სტადია არსებული სიტუაცია ნახაზი გენგეგმა	შენობის აბსოლიტური ნიშნული ±0,00=+560.60 შეასრულა გ. კაციტაძე შეამოწმა დ. ბურჭულაძე	ფურცელი #01.1 მასშტაბი 1:500 თარიღი 1/10/2024

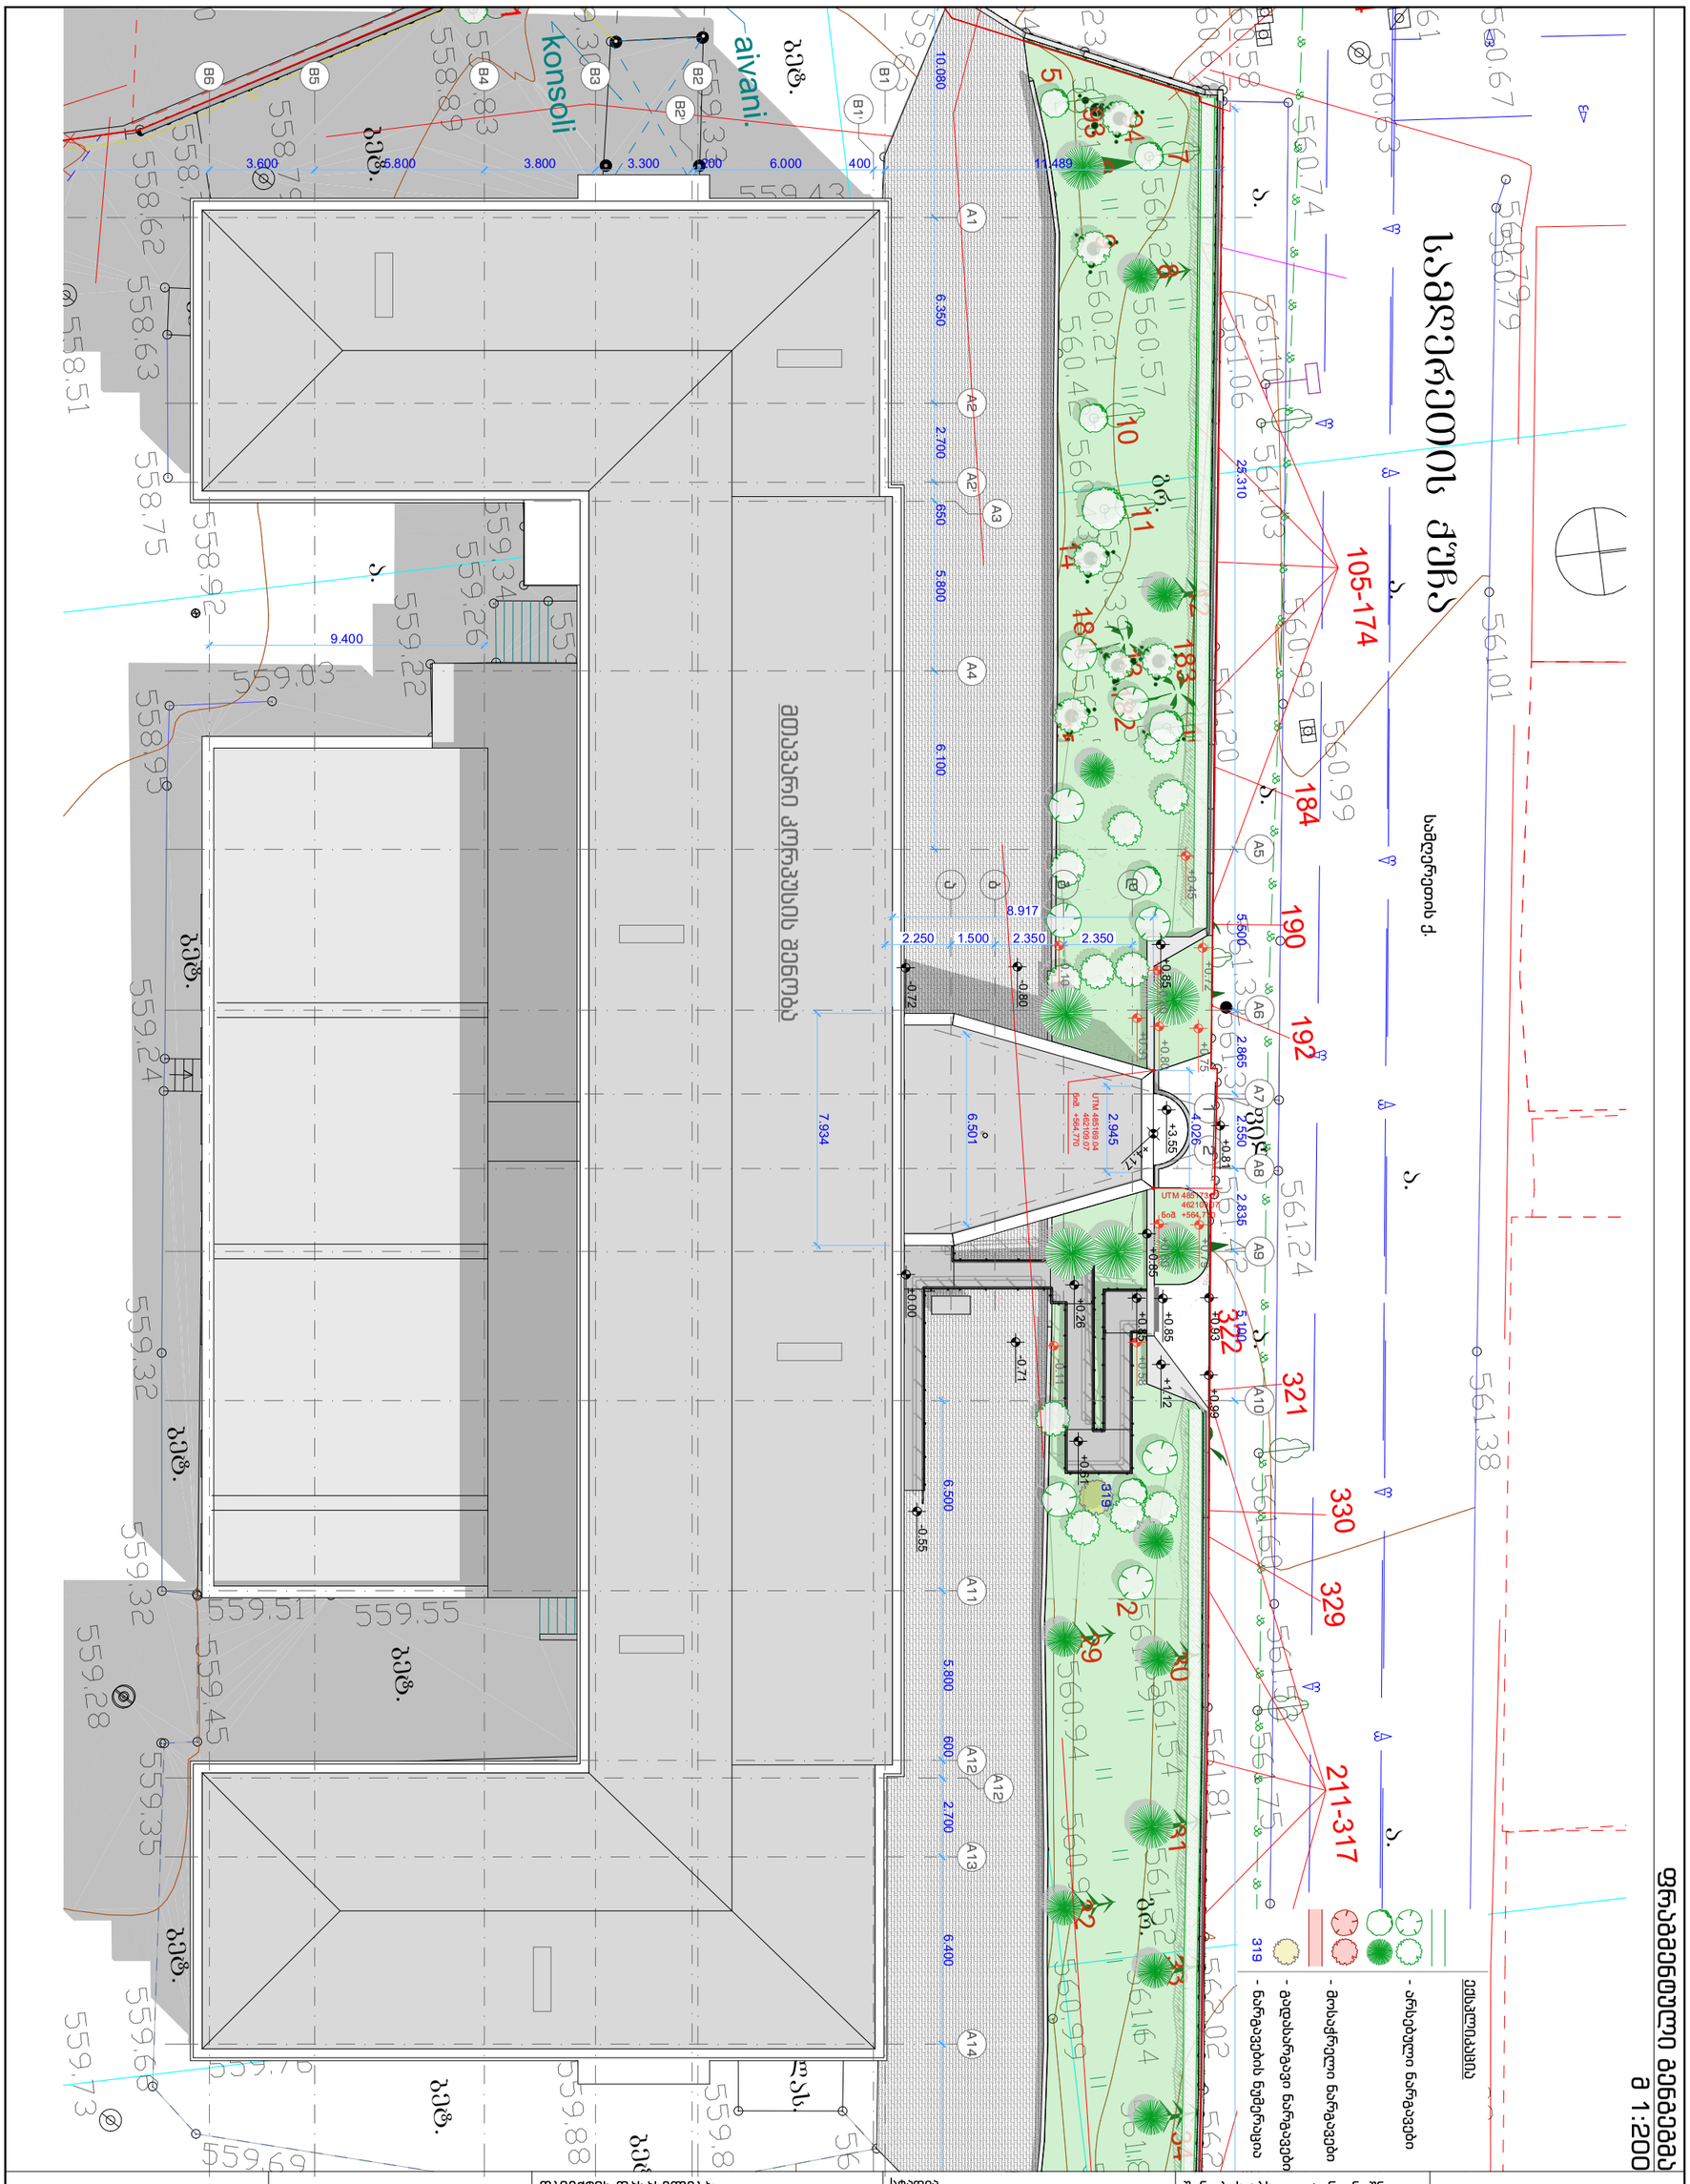

BK Architects	დირექტორი დ. ბურჯულაძე პრ. მთ. არქ. გ. კაციტაძე	ობიექტის დასახელება: საქართველოს საერთაშორისო უნივერსიტეტი ჯიუ; მთავარი კორპუსის რეკონსტრუქციის არქიტექტურული პროექტი (მიშენება) მისამართი: სამღერეთის ქ. #5, ქ. თბილისი	სტადია რეკონსტრუქციის პროექტი ნახაზი ფრაგმენტული გენგეგმა	შენობის აბსოლიტური ნიშნული ±0,00=+560.60 შეასრულა გ. კაციტაძე შეამოწმა დ. ბურჯულაძე	ფურცელი #02.1 მასშტაბი 1:200 თარიღი 1/10/2024