ჭრილი A-D

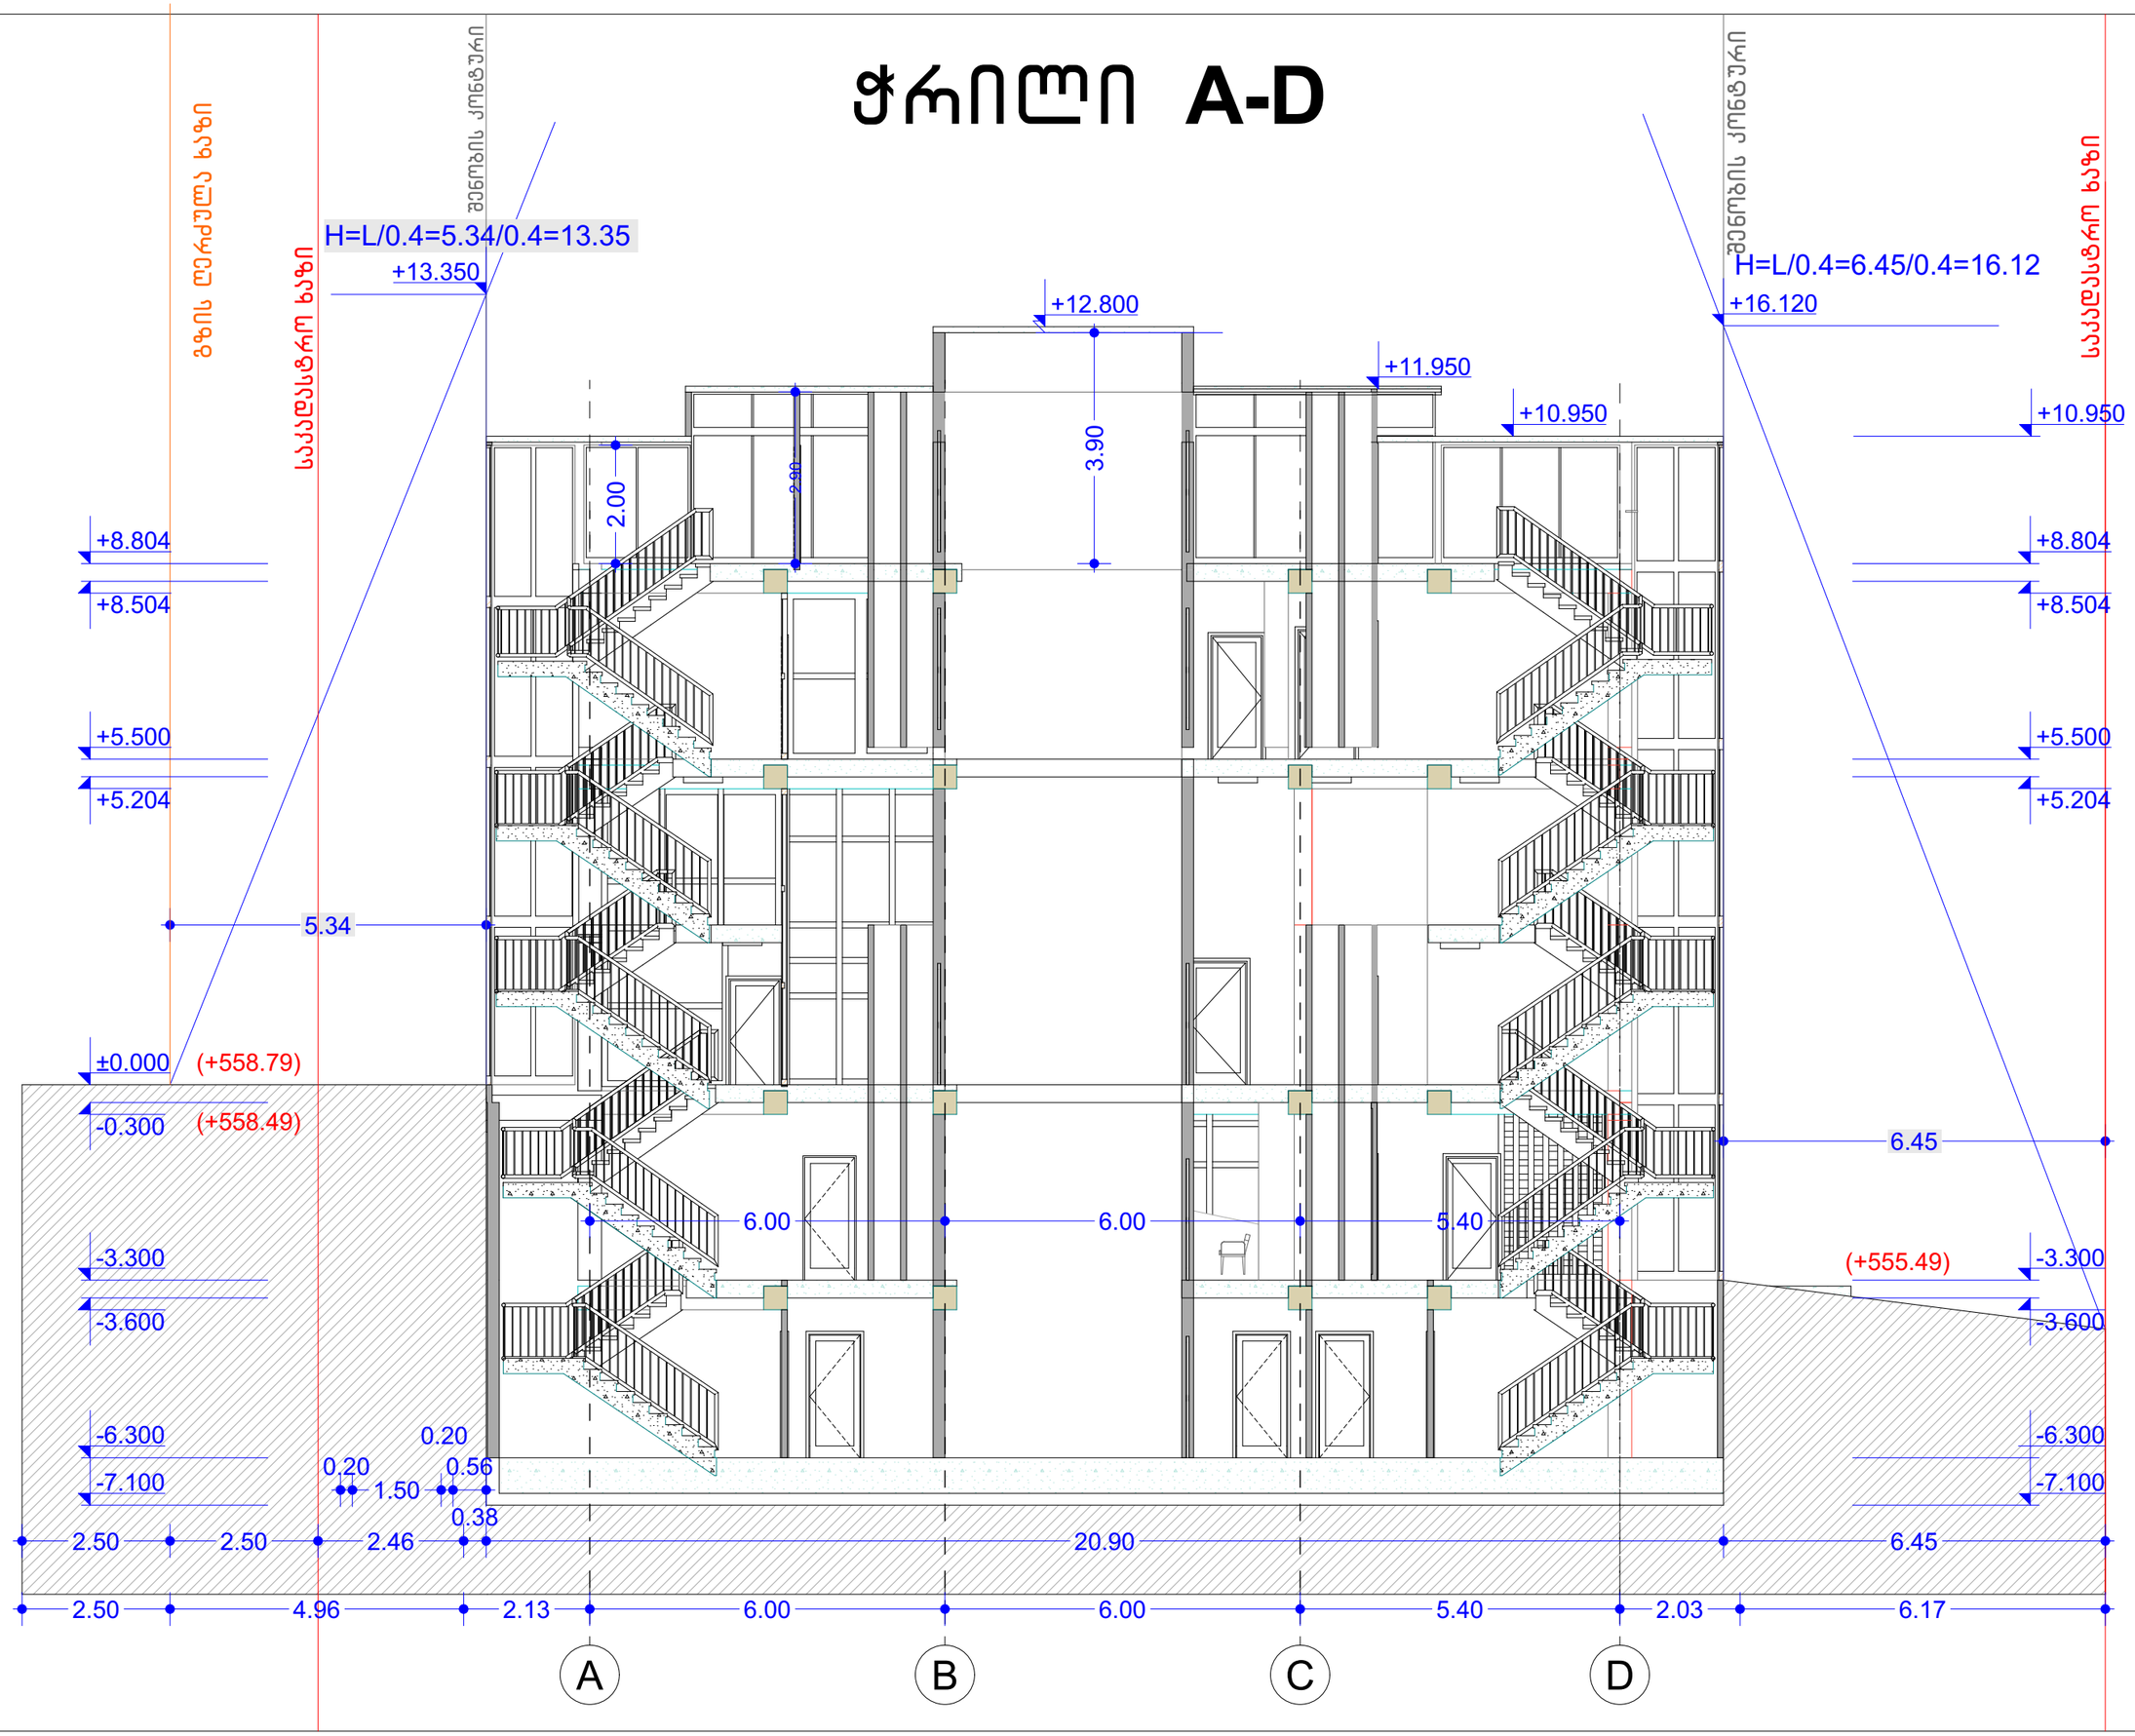

ექსპლიკაცია

პირობითი აღნიშვნები

+2.715 იატაკის ნიშნული

±0.000 იატაკის ნიშნული

H=000 სიმაღლის მაჩვენებელი

0.000 m² სათავსოს ფართი

S-26 გამწვანება

ბრანიტი

ქვაფენილი

ღნდულინის გაღახურვა

ბეტონის იატაკი

ლამინირებული

საკადასტრო საზღვარი

არსებული ღობე

ფ-1 ფანჯრის მაჩვენებელი

ჭ-1 ჭრილის მაჩვენებელი

საპროექტო კარი

საპროექტო ფანჯარა

საპროექტო კოლონა

საპროექტო კედელი

შენიშვნები

დამკვეთი	მცხ კლინიკა ნოშიფრი
მისამართი	ქალაქი თბილისი, საგურამოს მუნიციპალიტეტი, ტაბახმელის მიმდინარე მუხის ბაღის ტერიტორია, კვარტალი 2180, ნაკვეთი 2180
№ 01.14.05.009.002	
მთანამშრომა	გვარი
დირექტორი	მ. ჯუმბერიძე
პროექტორი	მ. ჯუმბერიძე
შემსრულებელი	ლანა ჩაჩუტაძე
პროექტის სახელი	
ამბულატორია	
ნახაზის დასახელება	
ჭრილი 1-1	
მასშტაბი	1:100
ფურცლის №	№1

ჭრილი 1-3

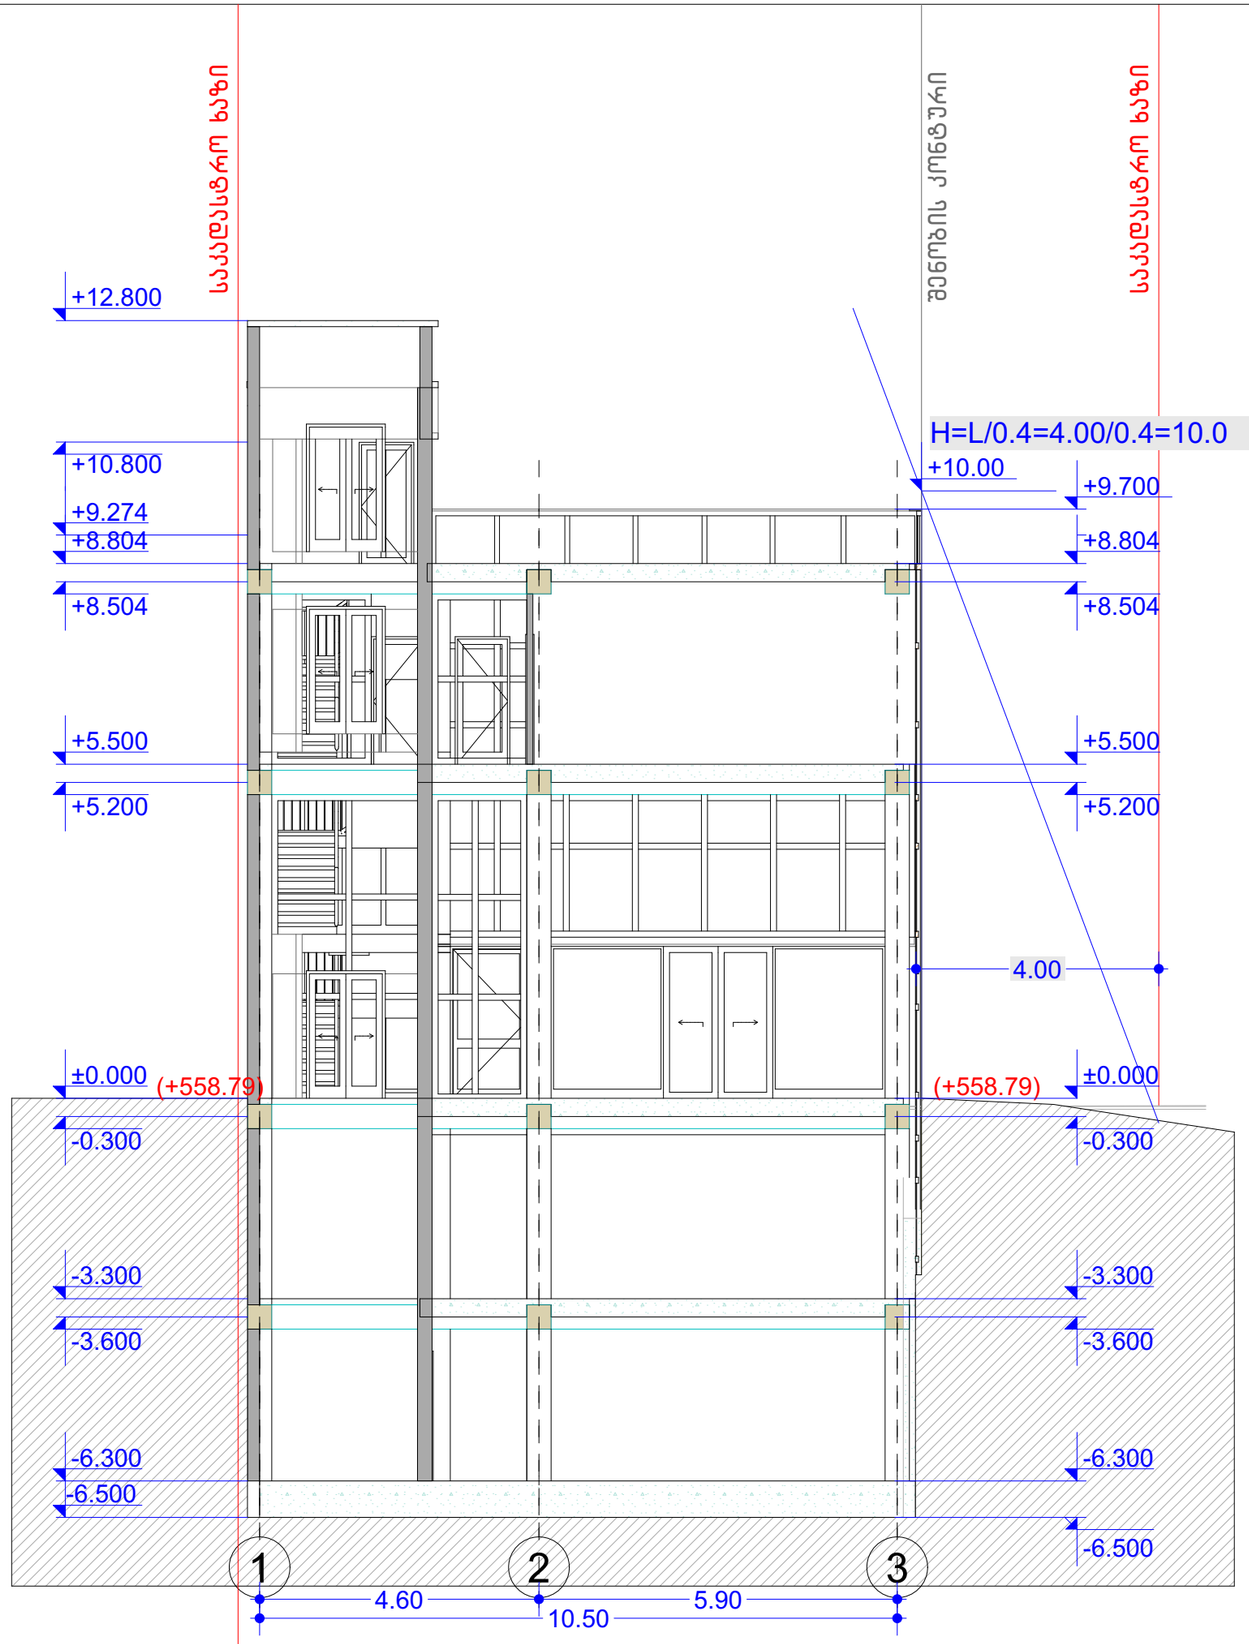

ექსპლიკაცია

პირობითი აღნიშვნები

+2.715	იატაკის ნიშნული
±0.000	იატაკის ნიშნული
H=000	სიმაღლის მაჩვენებელი
0.000 m²	სათავსოს ფართი
S-26	გამწვანება
	ბრანიტი
	ქვაფენილი
	ონდულინის გადახურვა
	ბეტონის იატაკი
	ლამინირებული
	საკადასტრო საზღვარი
	არსებული ღობე
ფ-1	ფასადის მაჩვენებელი
ჭ-1	ჭრილის მაჩვენებელი
	საპროექტო კარი
	საპროექტო ფანჯარა
	საპროექტო კოლონა
	საპროექტო კედელი

შენიშვნები

დამკვეთი	შ.პ.ს კლინიკა ნიუმედი
მისამართი	ქალაქი თბილისის საკადასტრო უნიფიცირებულის ტერიტორიაზა ლა საკადასტრო ჟეტონის საკადასტრო ეფრის ბიბლეტარეფ
№ 01.14.05.009.002	
თანამდებობა	გვარი
დირექტორი	ბ. ჭუმბურიძე
პრ.ავტორი	ბ. ჭუმბურიძე
შემსრულებელი	ლანა ჩაკვეტაძე
პროექტის სახელი	
ამბულატორია	
ნახაზის დასახელება	
ჭრილი 2-2	
მასშტაბი	1:100
ფურცლის №	№1