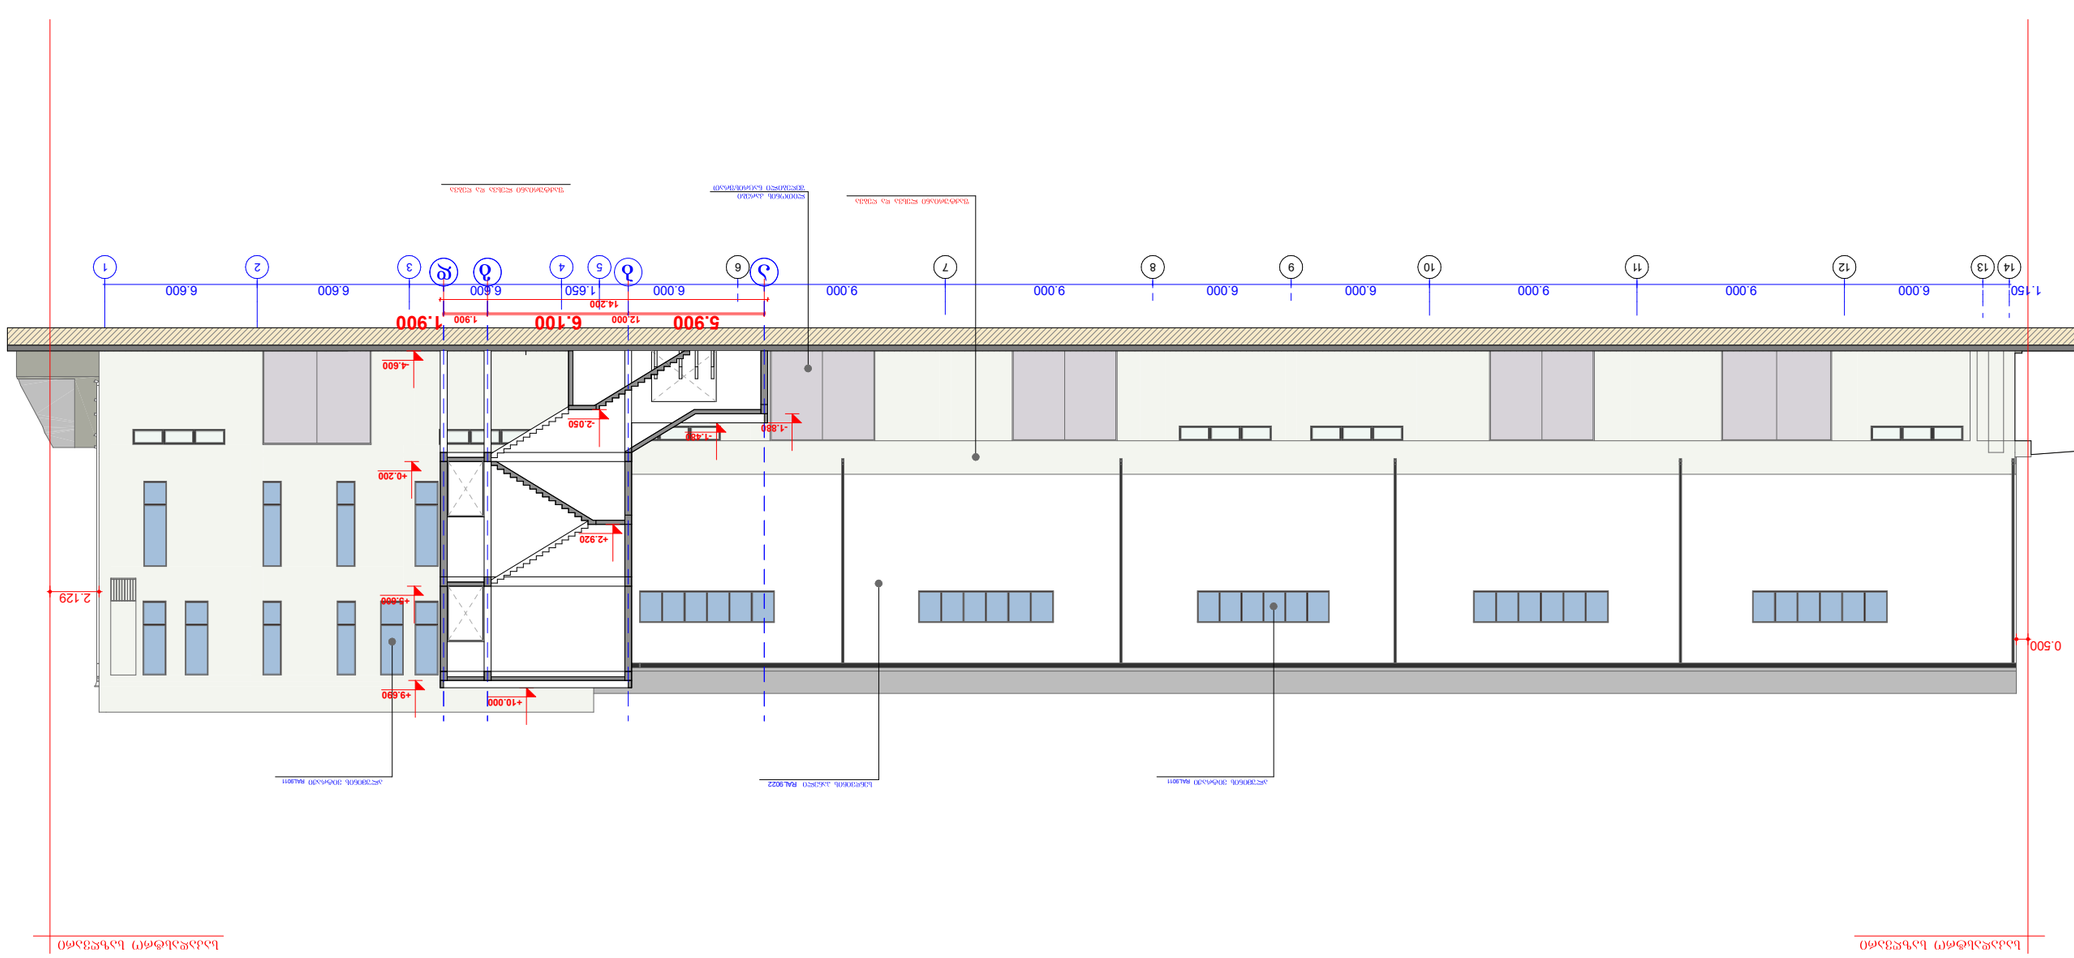

ფასადის ცენტრალური ნაწილის ფრაგმენტი

ფასადის ცენტრალური ნაწილის ფრაგმენტი
