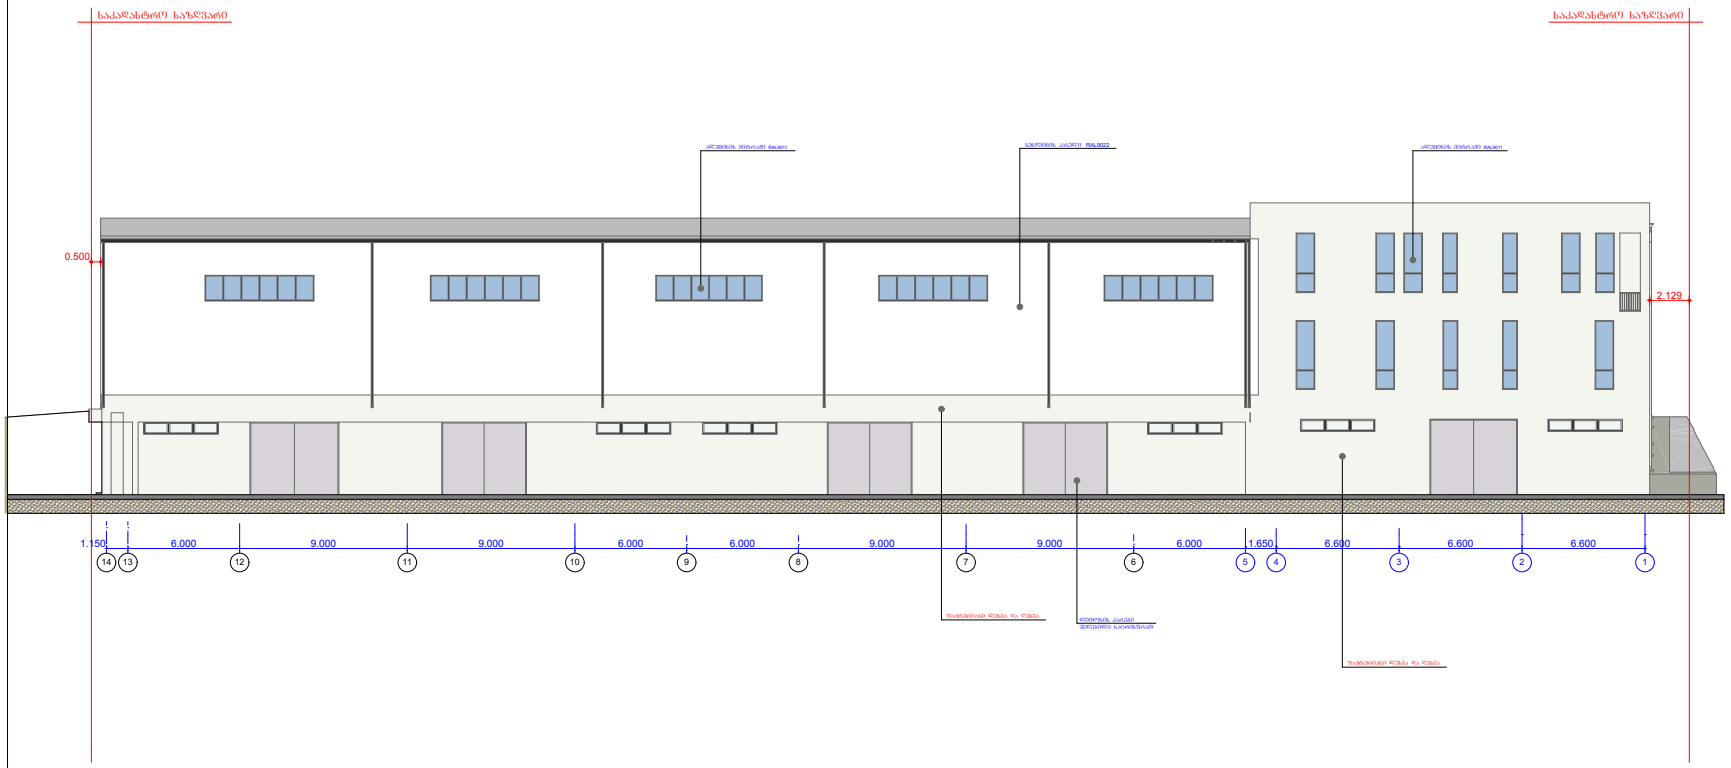

ფორმატი PAPER SIZE		პროექტის № PROJECT #
A-3		

პირობითი აღნიშვნები LEGEND

დამკვეთი CLIENT: მოქ. გიორგი რუხაძე შპს "ელვა 2008"

პროექტი PROJECT: სასაწყობე, საოფისე და კომერციული

მისამართი ADDRESS: ქ. თბილისი, გამზირი დ. აღმაშენებელი №84

თანამდებობა	გვარი	ხელმოწერა
დირექტორი	ბ.კალაძე	
პროექტის ავტორი	ბ.კალაძე	
დაამოწმა	ბ.კალაძე	

არქიტექტურული ნაწილი ARCHITECTURE

მასშტაბი SCALE: 1:100

გამოცემის თარიღი DATE OF ISSUE: 22/11/2020

ნახაზი DRWG.: ფასადი 1-1

REVISIONS		
№	კორექტ. REV.	თარიღი DATE
1		
2		
3		
4		
5		
6		

სტადია STAGE	ინდექსი INDEX	ფურც. PAGES	
შუშა პროექტი			

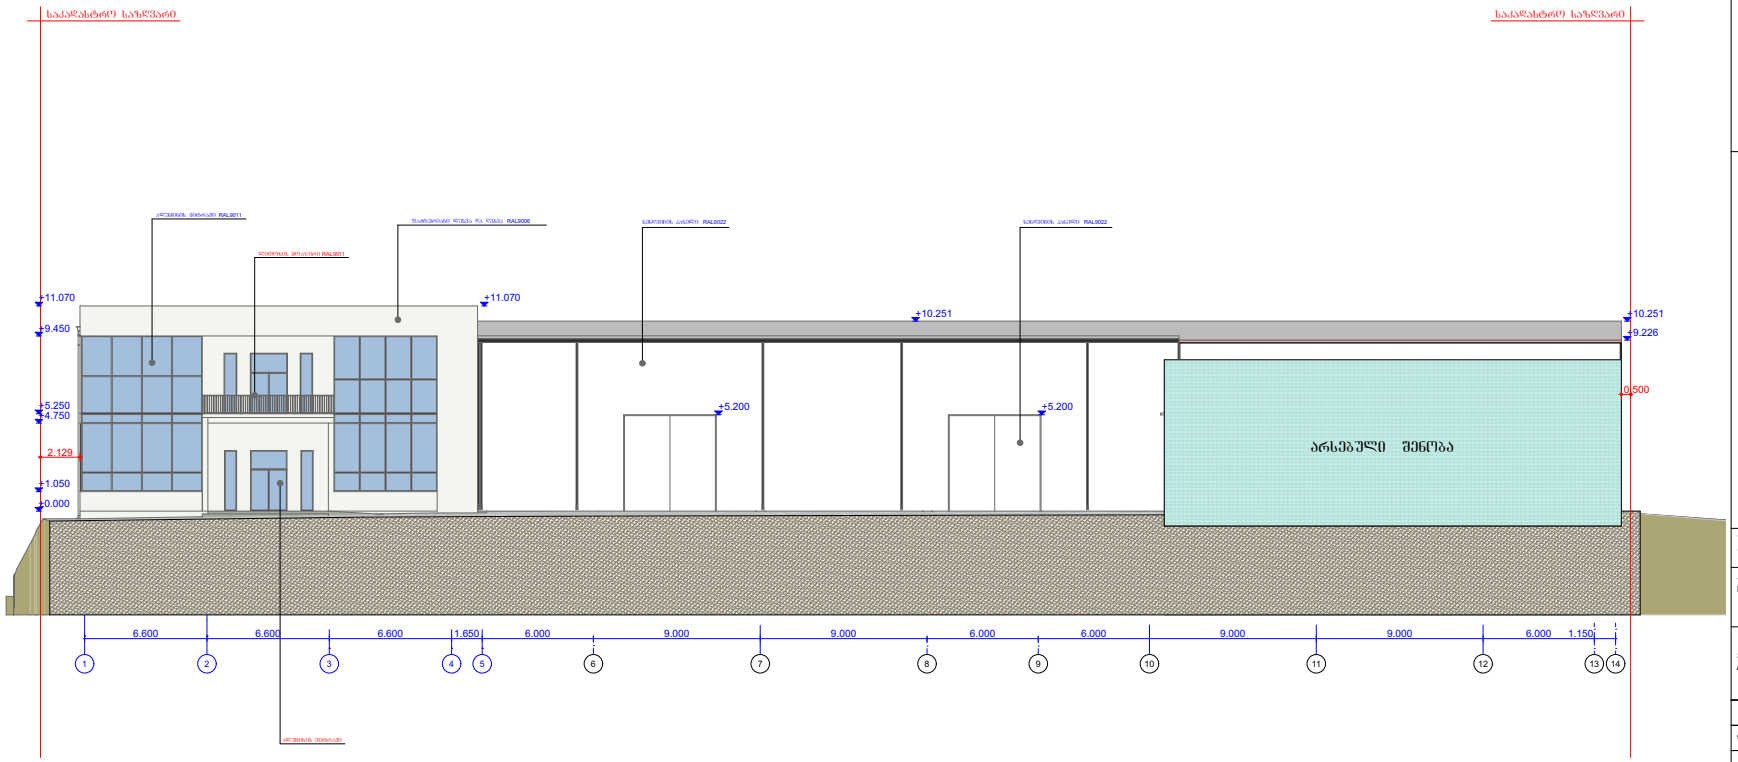

ფორმატი PAPER SIZE		პროექტის № PROJECT #
A-3		

პირობითი აღნიშვნები LEGEND

დამკვეთი CLIENT: მოქ. გიორგი რუხაძე შპს "ელმა 2008"

პროექტი PROJECT: სასაწყობე, სამეურნეო და კომერციული

მისამართი ADDRESS: ქ. მცხეთის, გამცირი დ. გურამიშვილი №84

თანამდებობა	გვარი	ხელმოწერა
დირექტორი	ბ.პალაძე	
პროექტის ავტორი	ბ.პალაძე	
დაამუშავა	ბ.პალაძე	

არქიტექტურული ნაწილი ARCHITECTURE

მასშტაბი SCALE: 1:100

თარიღი DATE OF ISSUE: 22/11/2020

ნახაზი DRWG.: ფასადი 1-14

კორექტირება REVISIONS		
№	კორექტ. REV.	თარიღი DATE
1		
2		
3		
4		
5		
6		

სტადია STAGE	ინდექსი INDEX	ფურც. PAGES	
შუშა პროექტი			

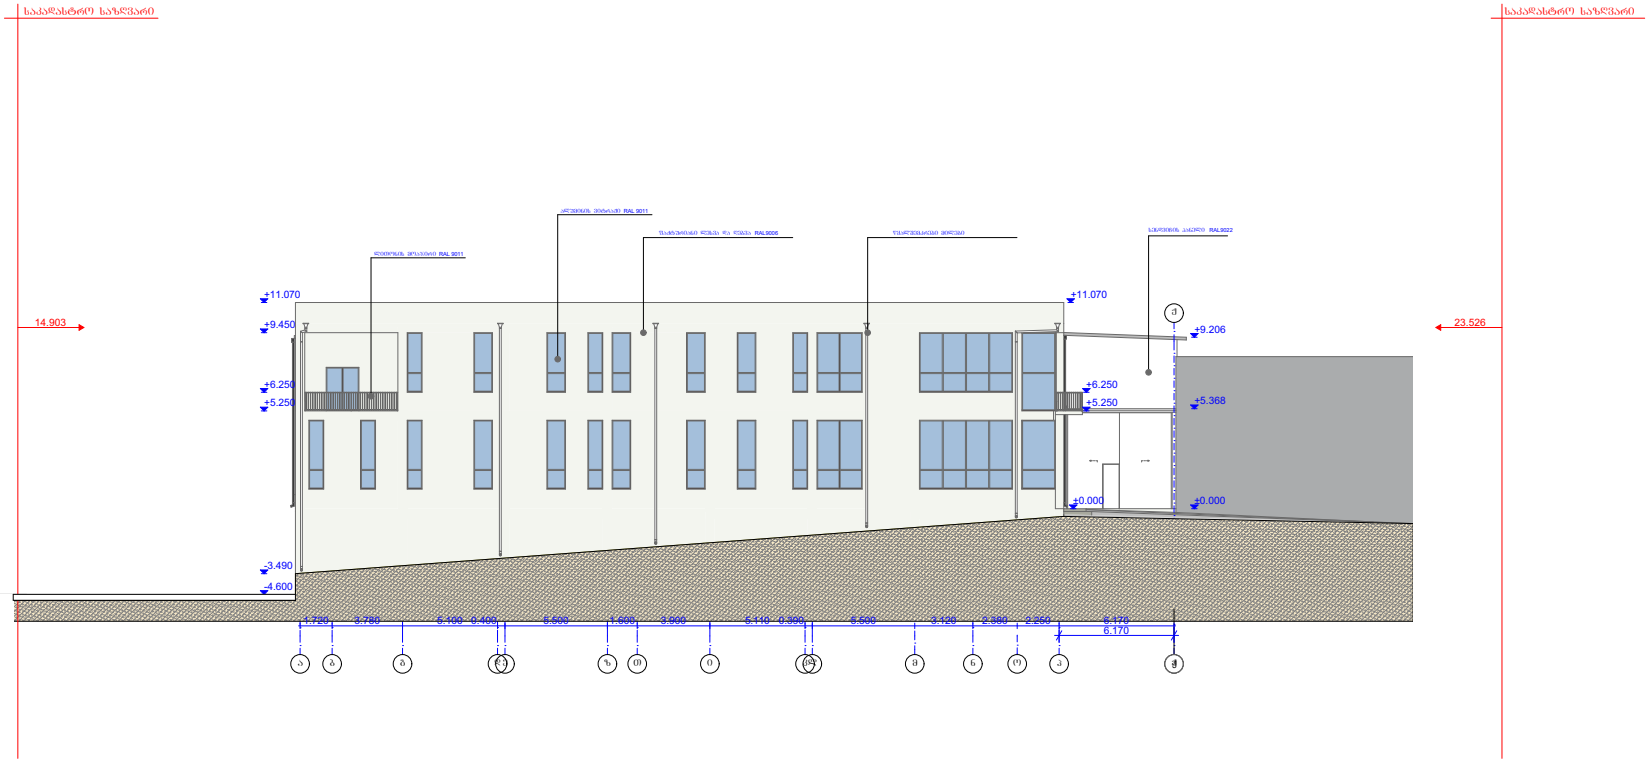

ფურცლის PAPER SIZE	პროექტის № PROJECT #
A-3	

პირობითი აღნიშვნები LEGEND

დამკვეთი CLIENT: მოქ. გიორგი რუხაძე შპს "ელვა 2008"

პროექტი PROJECT: სახანწყობე, საოფისე და კომერციული

მისამართი ADDRESS: ქ. ობოლისი, გამგზირი დ. გურამიშვილი №84

თანამდებობა	გვარი	ხელმოწერა
დირექტორი	ბ.კალაძე	
პროექტის ავტორი	ბ.კალაძე	
დაამოწმა	ბ.კალაძე	

არქიტექტურული ნაწილი ARCHITECTURE

მასშტაბი SCALE	1:100
ნახაზის DRWG.	ფასადი ა-ე
გამოცემის DATE OF ISSUE	22/11/2020

REVISIONS №	კორექტ. REV.	თარიღი DATE
1		
2		
3		
4		
5		
6		

სტადია STAGE	ინდექსი INDEX	ფურც. PAGES	
შეშა პროექტი			

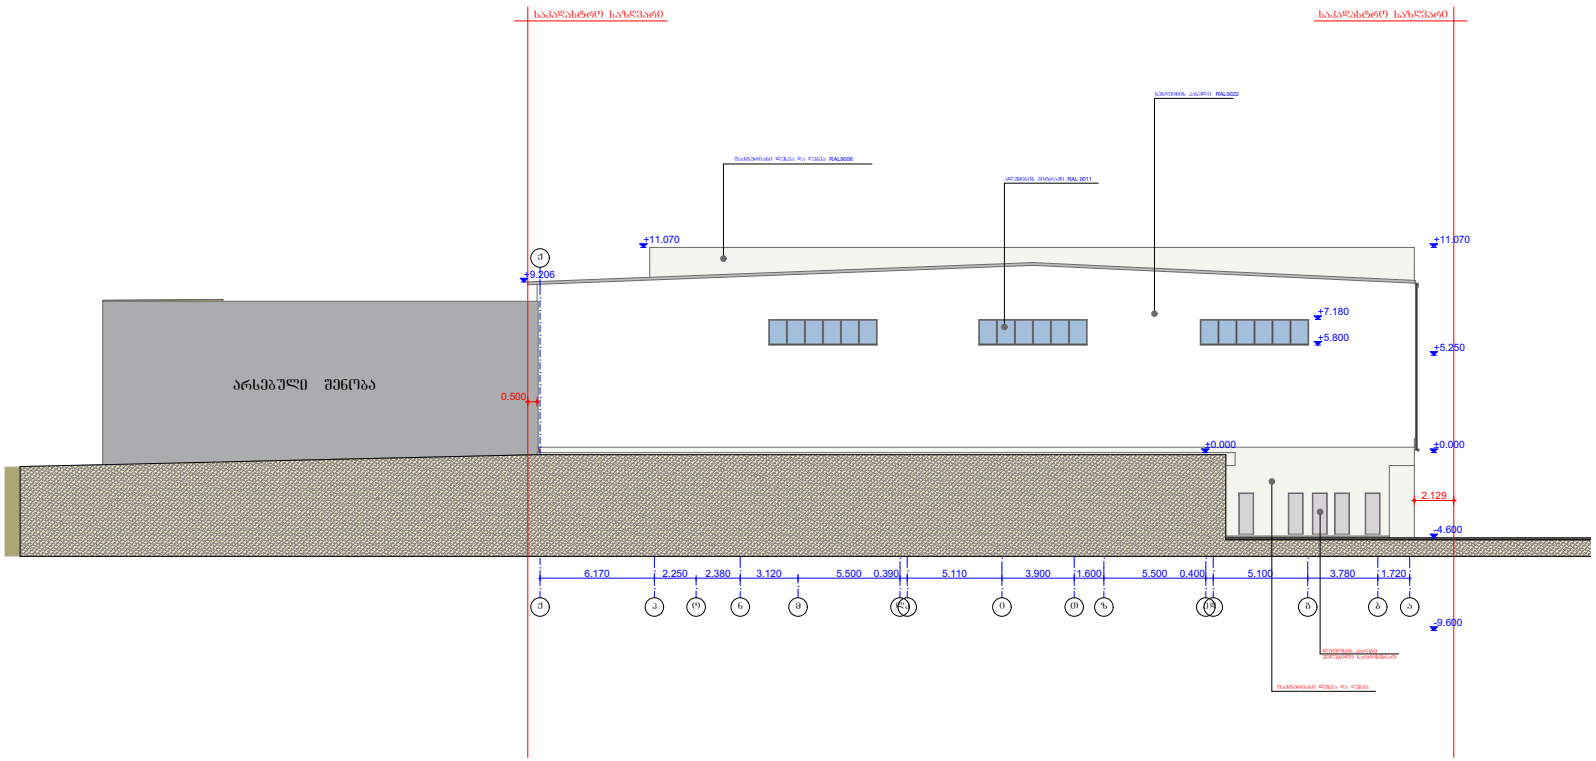

ფურცლის PAPER SIZE		პროექტის № PROJECT #
A-3		

პირობითი აღნიშვნები LEGEND

დამკვეთი CLIENT	მოქ. გიორგი რუხაძე შპს "ელვა 2008"
პროექტი PROJECT	სასაწყობე, სარეშის და კომპრესორული
მისამართი ADDRESS	ქ. მცხეთა, ბაგრატის დ. გურამიშვილი №84

თანამდებობა	გვარი	ხელმოწერა
დირექტორი	ბ.კალაძე	
პროექტის ავტორი	ბ.კალაძე	
დაამუშავა	ბ.კალაძე	

არქიტექტურული ნაწილი ARCHITECTURE

მასშტაბი SCALE	1:100	გამოშვების DATE OF ISSUE	22/11/2020

ნახაზი DRWG.

ფასადი ე-ა

REVISIONS		
№	კორექტ. REV.	თარიღი DATE
1		
2		
3		
4		
5		
6		

სტადია STAGE	ინდექსი INDEX	ფურც. PAGES
შეუა პროექტი		

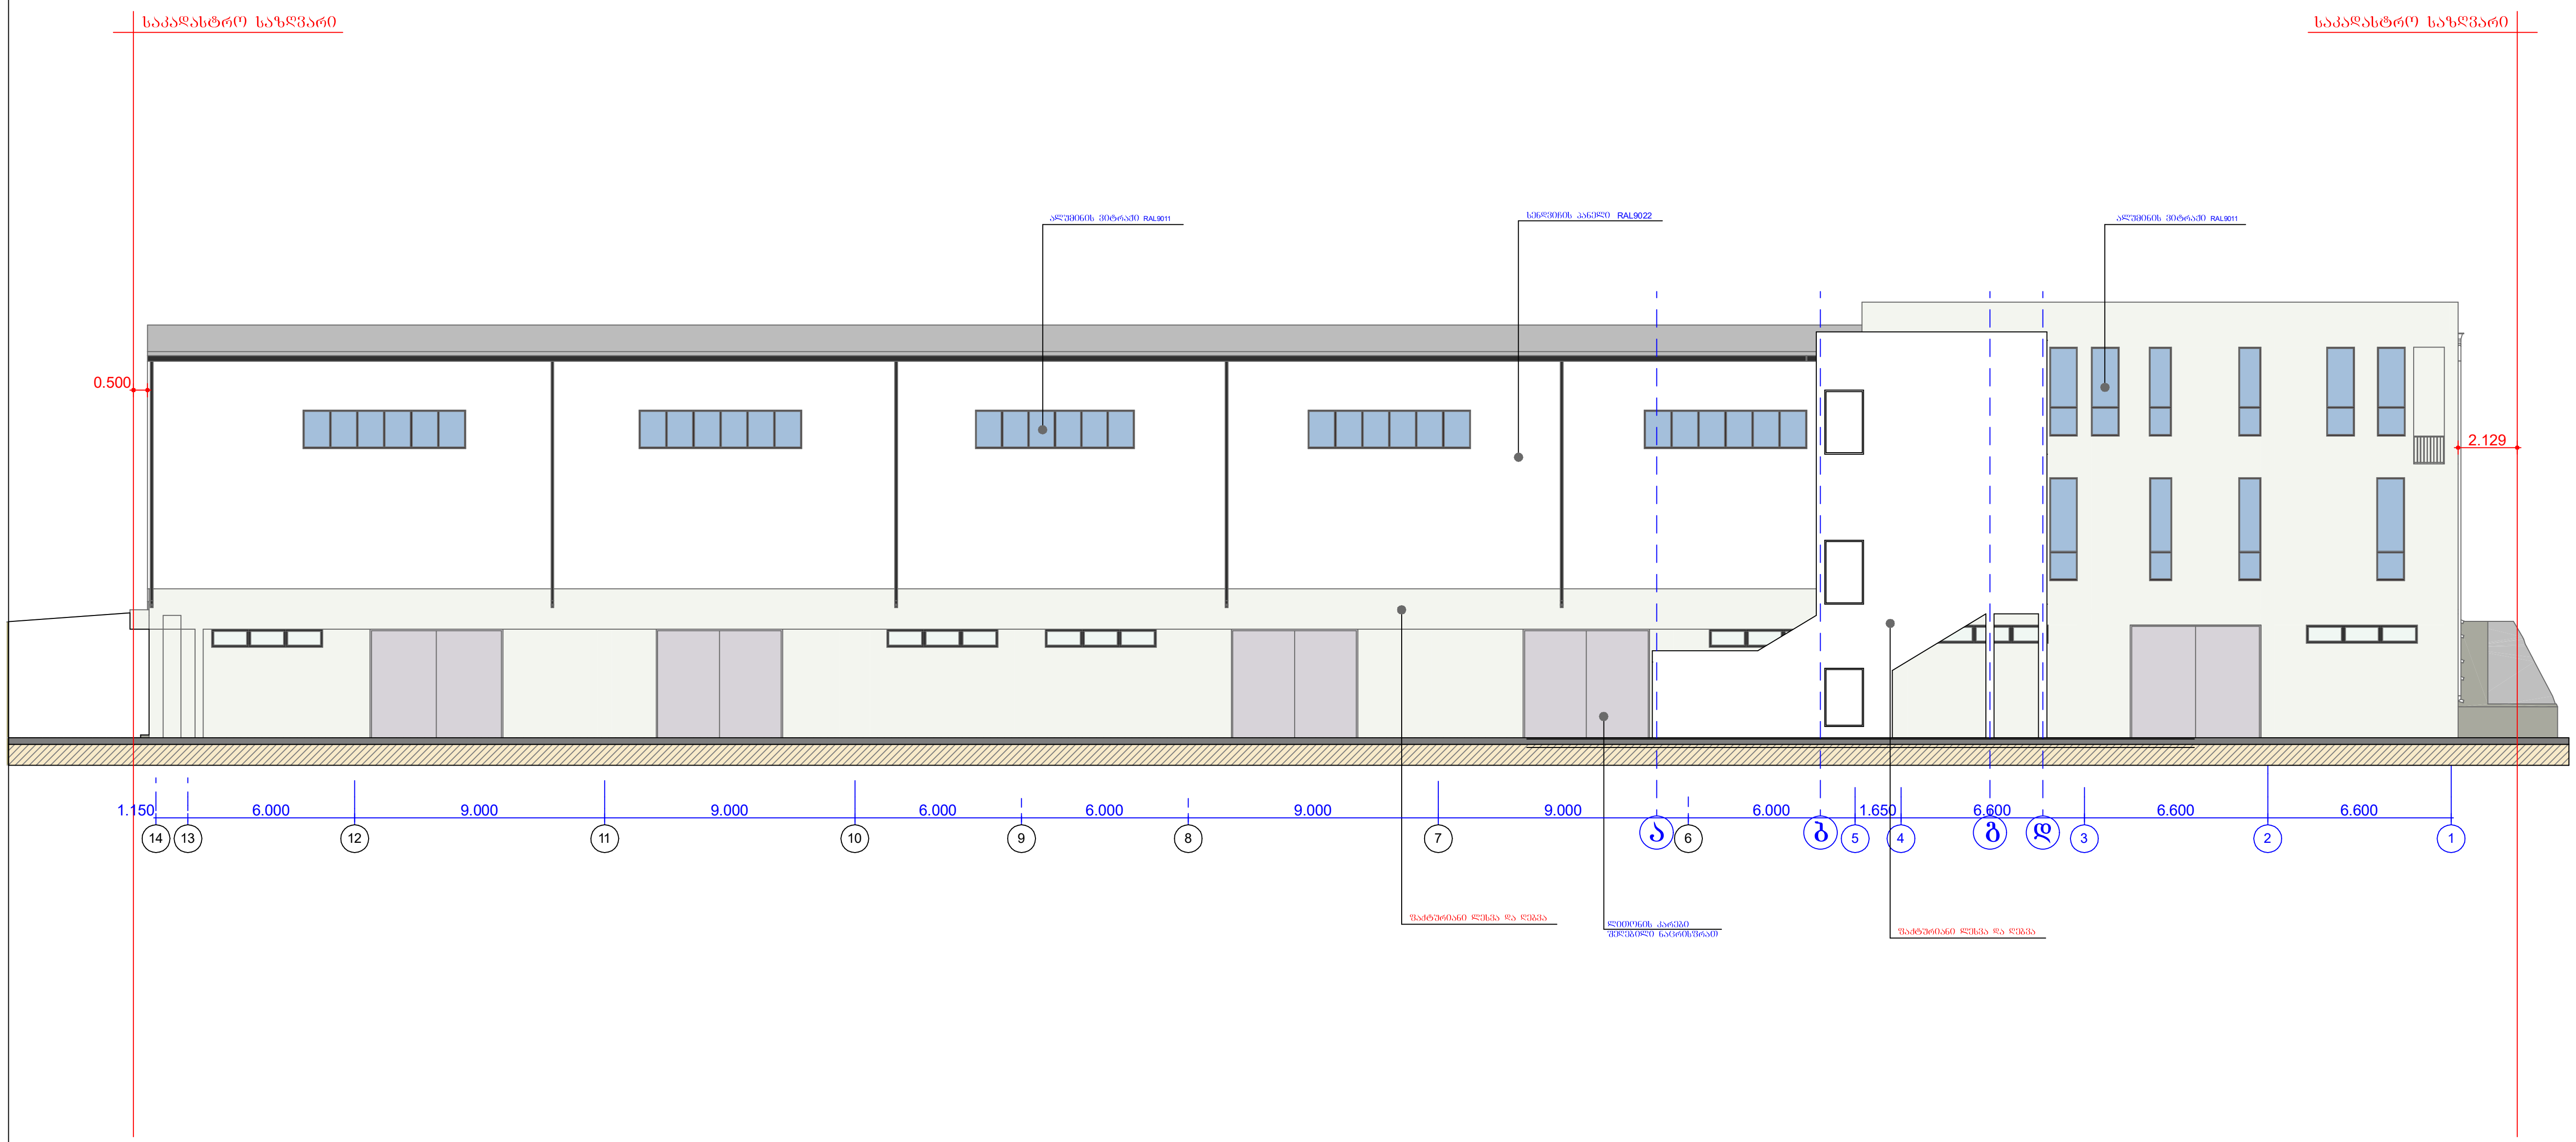

№	სახელწოდება	ფართი

დამკვეთი:
ონ აირ ენთერთეიმენთ

პროექტის სახელწოდება:
კიბის უჯრედის მიშენების პროექტი

მისამართი:

	გვარი	ხელმოწერა
დირექტორი	მ. ქავთარაძე	
პრ.ავტორი	გ. მღნიავა	
შემსრულებელი	მ. ქავთარაძე	

დაკვეთა	
სტადია	პრ
ფურცელი	
ფურცლები	
მასშტაბი	1:100
თარიღი	



ფასადი (ჩრდილოეთი)

ფასადი (სამხრეთი)

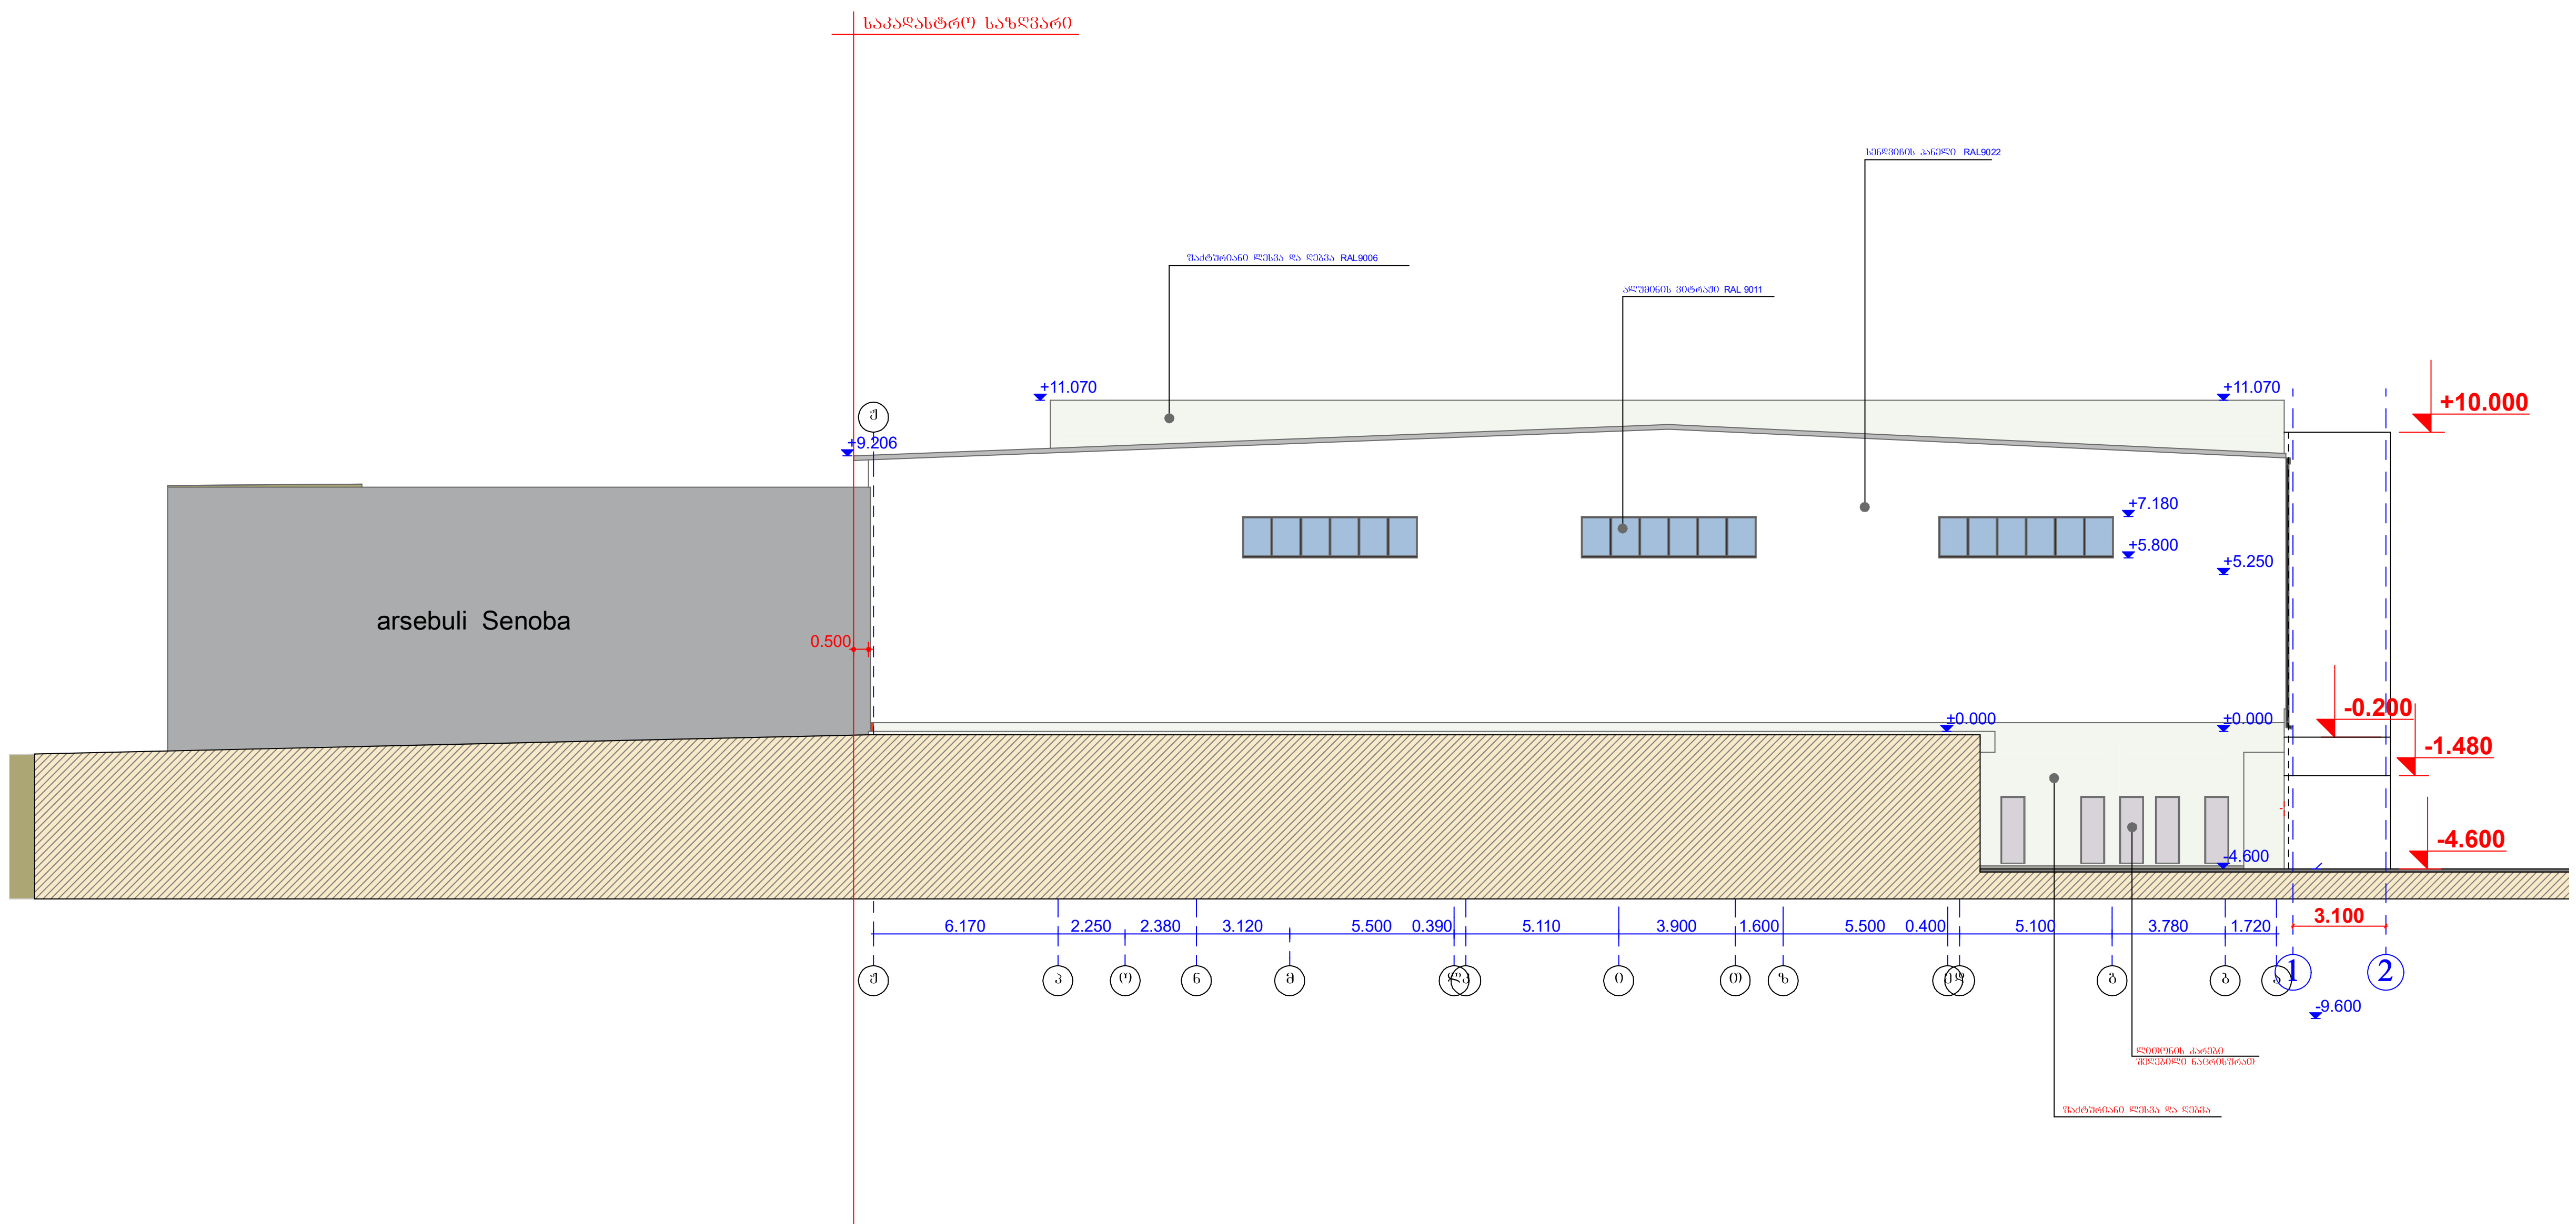

№	სახელწოდება	ფურცელი

დამკვეთი:
ონ აირ ენთერთეიმენთ

პროექტის სახელწოდება:
კიბის უჯრედის მიშენების პროექტი

მისამართი:
ქ. თბილისი, გურამიშვილის გამზირი №84

გვარი	ხელმოწერა	
გ. ქავთარაძე		დირექტორი
ბ. მონიავა		პრ.ავტორი
გ. ქავთარაძე		შესრულა

დაკვეთა	
სტადია	პრ
ფურცელი	
ფურცლები	
მასშტაბი	1:100
თარიღი	