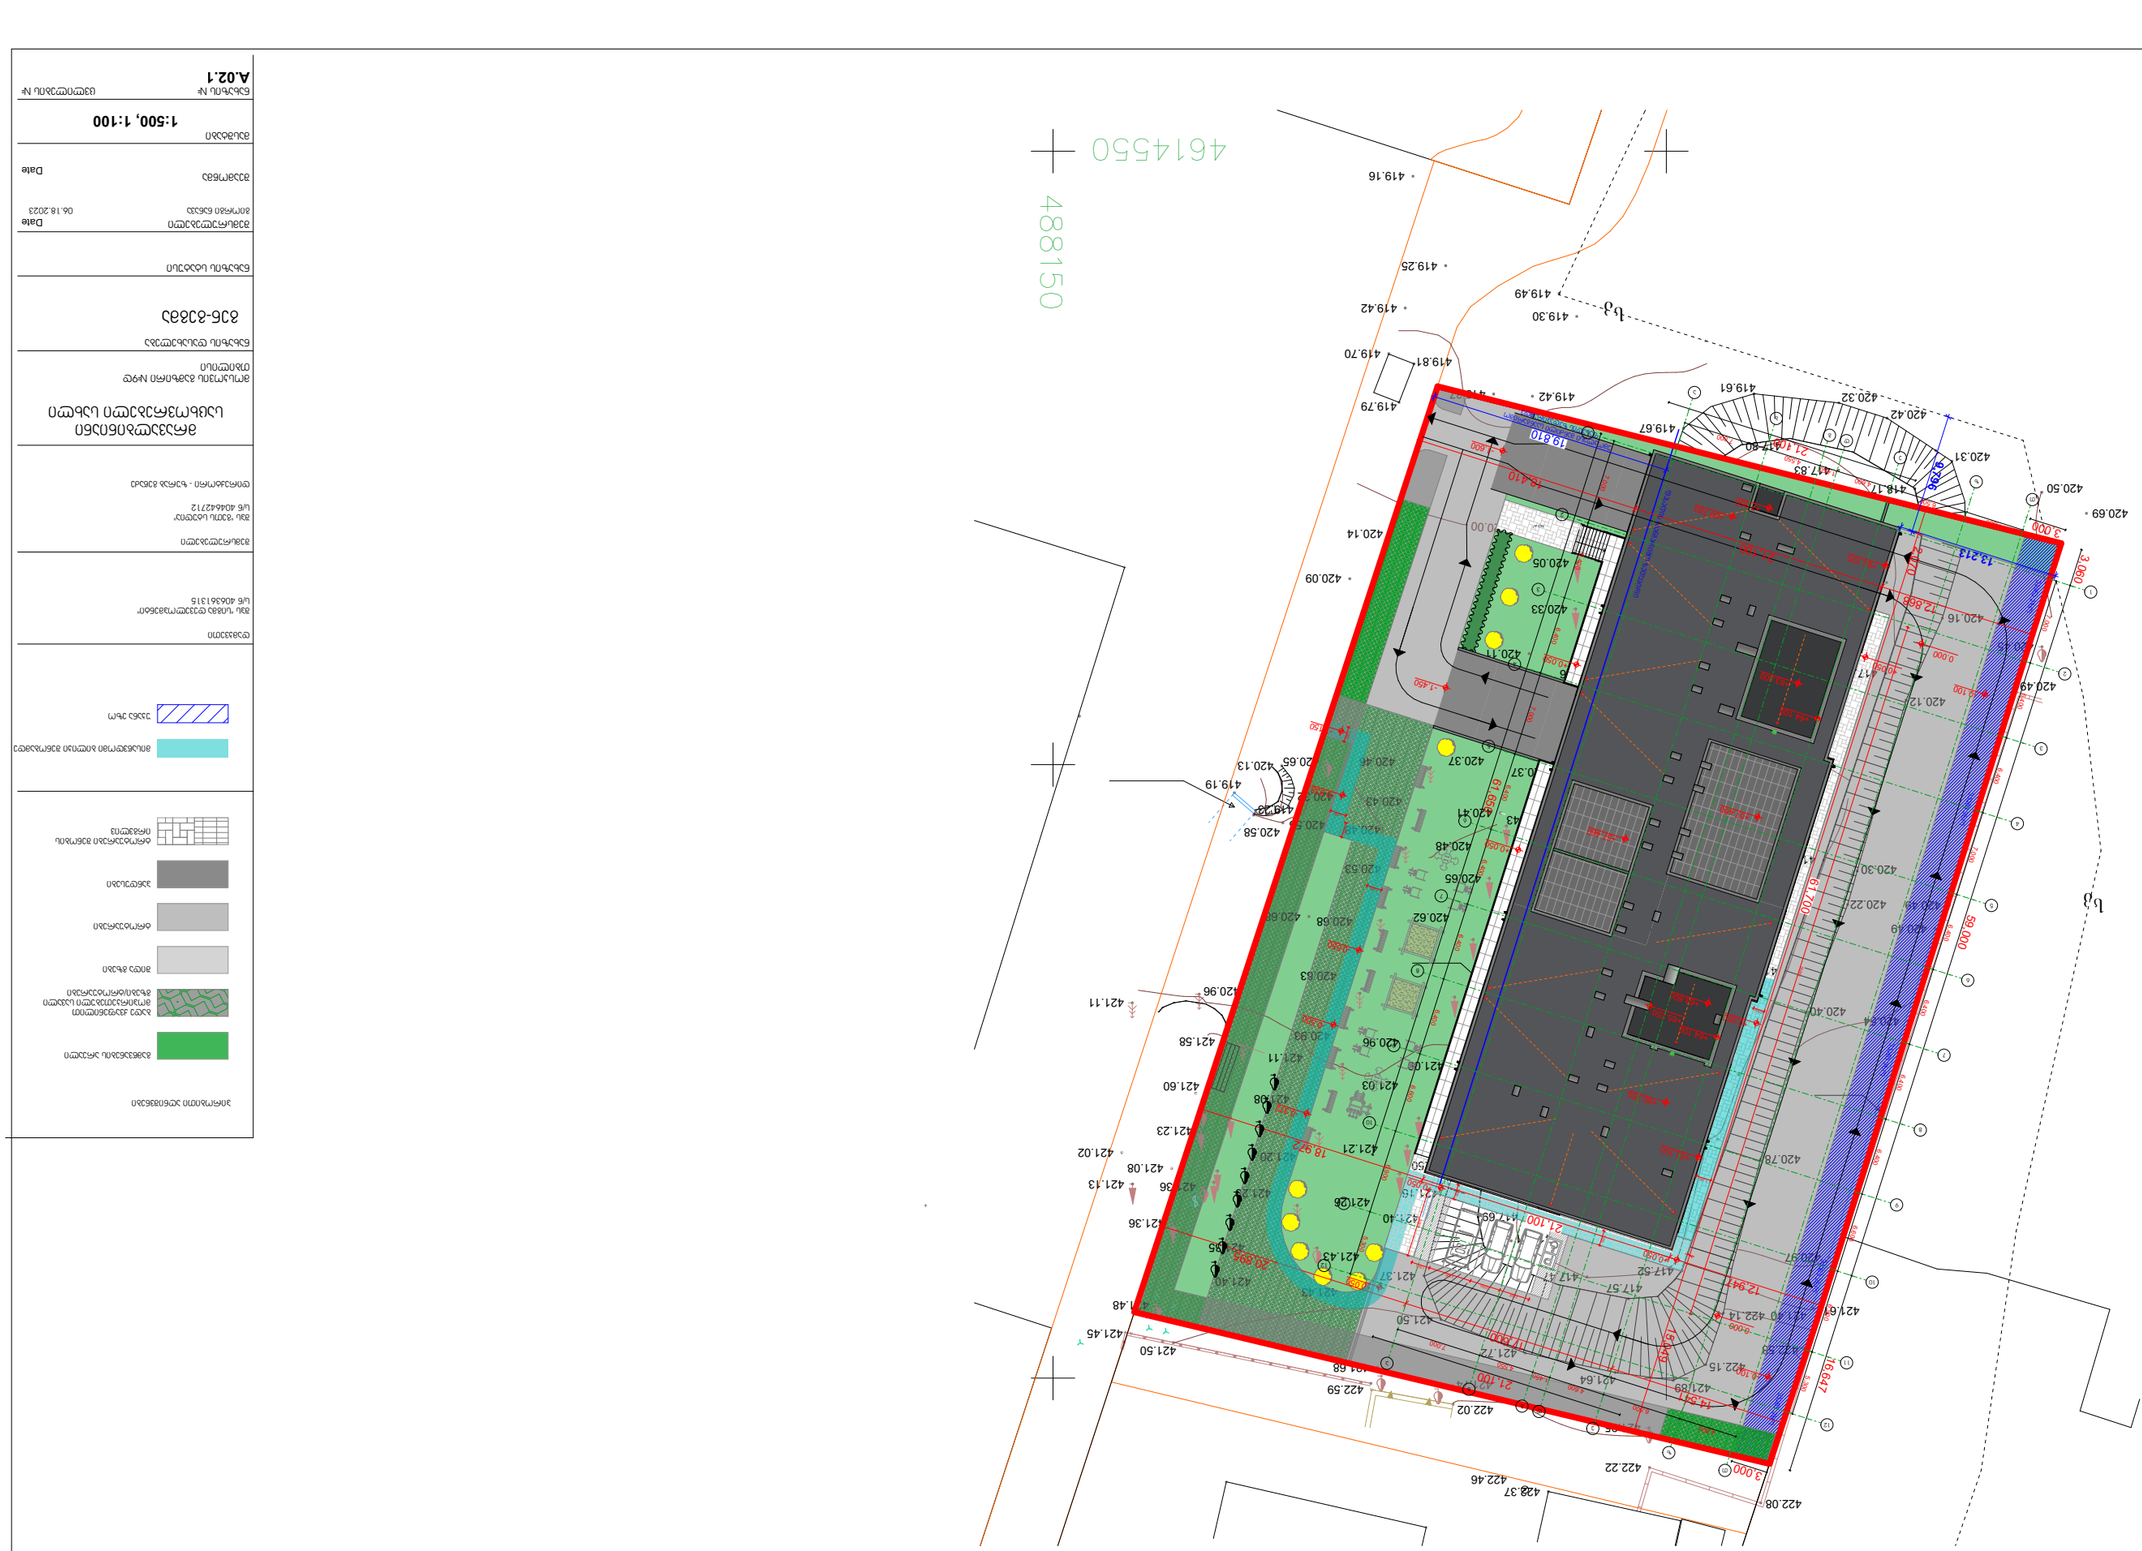
4614550
488150
419.16
419.25
419.49
419.30
419.42
419.70
419.79
419.81
420.14
420.09
420.58
420.13
419.19
420.65
420.37
420.41
420.48
420.65
420.62
420.68
420.63
420.96
421.11
421.58
421.60
421.23
421.02
421.08
421.13
421.36
421.48
421.45
421.50
422.59
421.68
422.02
422.22
428.37
422.46
422.08
420.78
420.57
421.67
420.49
420.16
420.12
420.30
420.22
420.40
420.64
420.69
420.50
420.31
419.61
420.32
420.42
419.67
417.80
417.83
418.17
417.52
417.57
421.64
421.69
422.15
421.72
421.50
421.57
421.40
421.26
421.43
421.10
421.69
422.14
421.30
421.47
417.69
417.52
417.57
420.05
420.33
420.11
420.37
420.41
420.43
420.53
420.66
420.68
420.63
420.96
421.11
421.08
421.21
421.30

#1
1618,9 | სნ 2 პოეფ. 18.6 | დ.დ. 87

#2
30,4 | სნ 2 პოეფ. 27.9 | დ.დ. 1

#3
12,2 | სნ 2 პოეფ. 27.9 | დ.დ. 1

#4
30,9 | ღს პოეფ. 27.9 | დ.დ. 1

#5
93,7 | ღს პოეფ. 27.9 | დ.დ. 3

საერთო ფართი:

1. ავტოსადგომები (სადგომები+გზები) - 1618.9 მ²
2. პიკე/ტერასების ფართი - 105.8 მ²
3. დამხმარე ფართი - 124.6 მ²
4. სასაწყობე ფართი - 42.6 მ²

ავტოსადგომების რაოდენობა - 49 ც.

დამკვეთი

შპს "სიგმა დეველოპმენტი"
ს/ნ 406361315

შემსრულებელი

შპს "გეთს სტუდიო"
ს/ნ 404642712

დირექტორი - ზურაბ გენაძე

მრავალბინიანი საცხოვრებელი სახლი

მოსპოვის გამზირი №9დ თბილისი

ნახაზის დასახელება
-2 სართულის გეგმა (-5.800)

ნახაზის სტატუსი

შემსრულებელი — Date
გიორგი ნანავა — 06.18.2023

შეამოწმა — Date

მასშტაბი
1:200

ნახაზის №
A.03.1.1

ცვლილების №

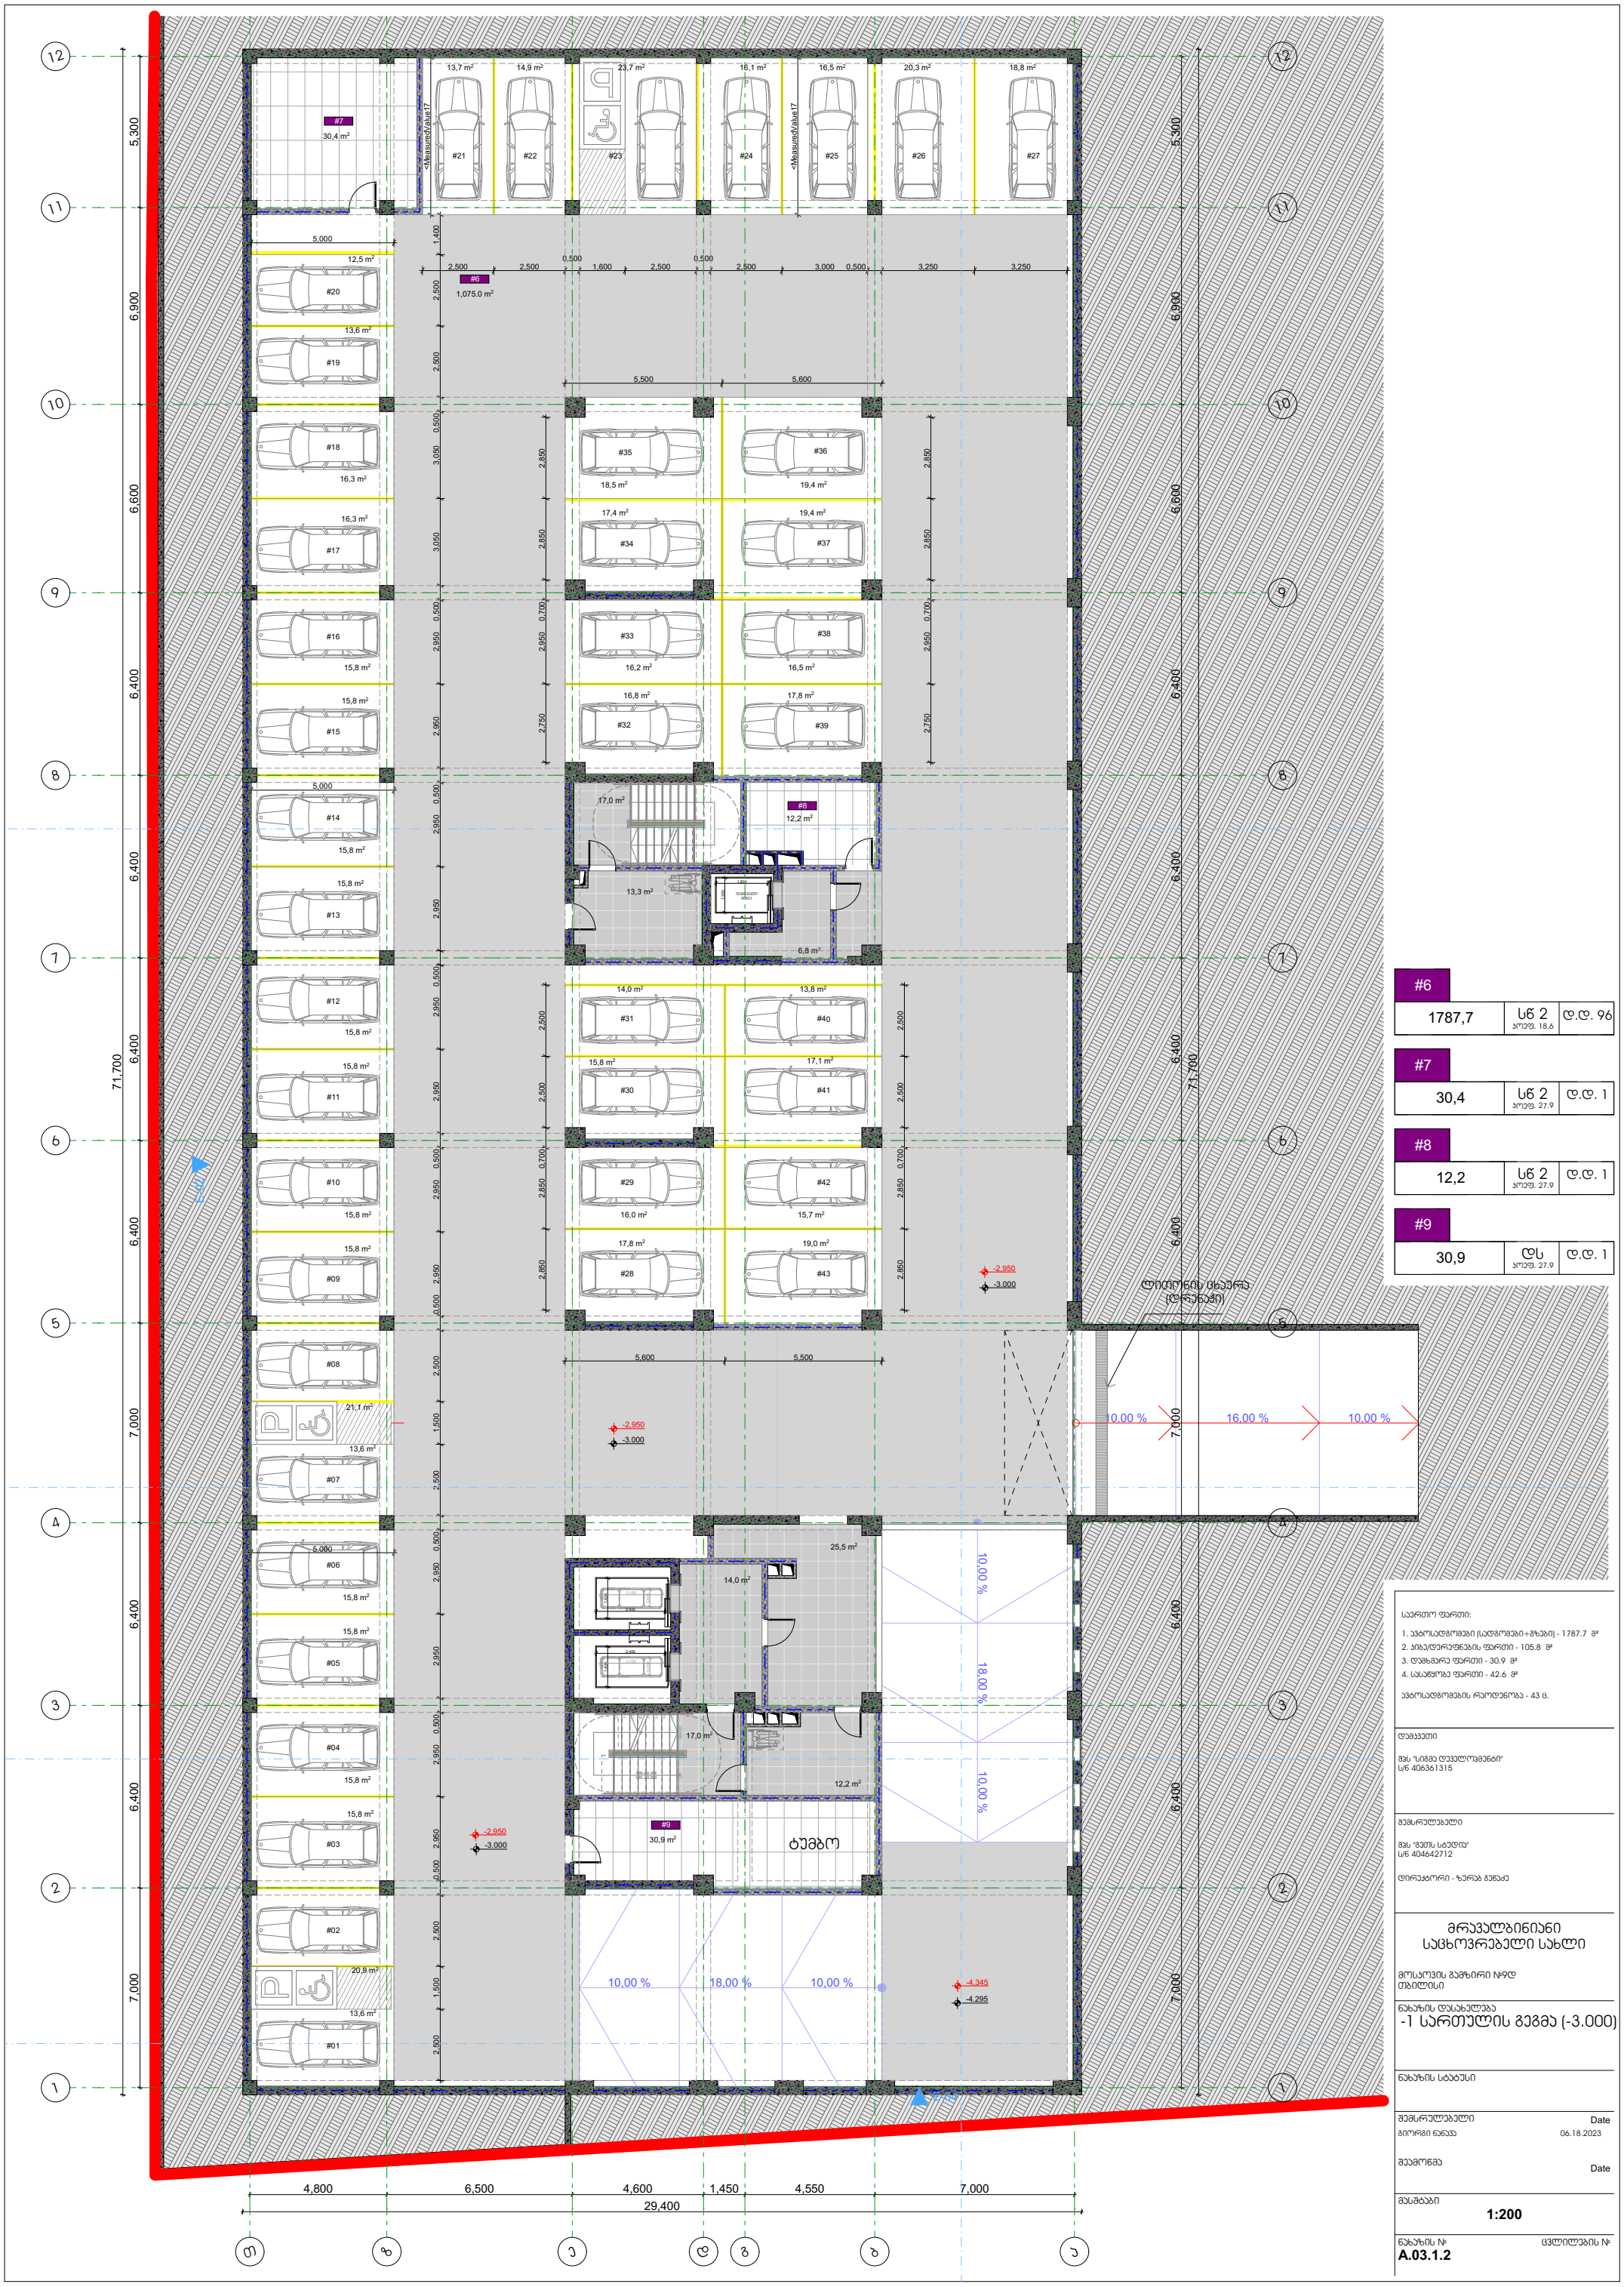

საერთო ფართი:

1. ავტოსადგომები (სადგომები+გზები) - 1787.7 მ²
2. პიკეტირების ფართი - 105.8 მ²
3. დამხმარე ფართი - 30.9 მ²
4. სასაწყობე ფართი - 42.6 მ²

ავტოსადგომების რაოდენობა - 43 ც.

დამკვეთი

შპს "სიგმა დეველოპმენტი"
ს/ნ 406361315

მემკვიდრებელი

შპს "ჯეოს სტუდია"
ს/ნ 404642712

დირექტორი - ზურაბ გენაძე

მრავალბინიანი საცხოვრებელი სახლი

მოსაპოვის გამზირი №9დ
თბილისი

ნახაზის დასახელება
-1 სართულის გეგმა (-3.000)

ნახაზის სტატუსი

მემკვიდრებელი — Date
გიორგი ნანავა — 06.18.2023

მეპროექტე — Date

მასშტაბი
1:200

ნახაზის №
A.03.1.2

ცვლილებების №

#1		
488,7	ს3 ართ. 2.8	ფ.ფ. 204
76,0	564,7	

#2		
214,8	ს3 ართ. 2.8	ფ.ფ. 89
34,0	248,8	

საერთო ფართი:

1. პრემიუმი - 703.5 მ²
2. სახაფხულო - 110.0 მ²
3. ავტოსადგომები - 63.3 მ²
4. პბგ/ტერრენების ფართი - 103,6 მ²
5. დამხმარე ფართი - 19.1 მ²

ავტოსადგომების რაოდენობა - 3 ც.

დამკვეთი

შპს "სიგმა დეველოპმენტი"
ს/ნ 406361315

შემსრულებელი

შპს "ჭეთს სტუდიო"
ს/ნ 404642712

დირექტორი - ზურაბ გენაძე

მრავალბინიანი საცხოვრებელი სახლი

მოსპოვის გამზირი №9დ
თბილისი

ნახაზის დასახელება
I სართულის გეგმა (0.000)

ნახაზის სტატუსი

შემსრულებელი — Date
გიორგი ნანავა — 06.18.2023

შეამოწმა — Date

მასშტაბი
1:200

ნახაზის № — ცვლილების №
A.03.1.3

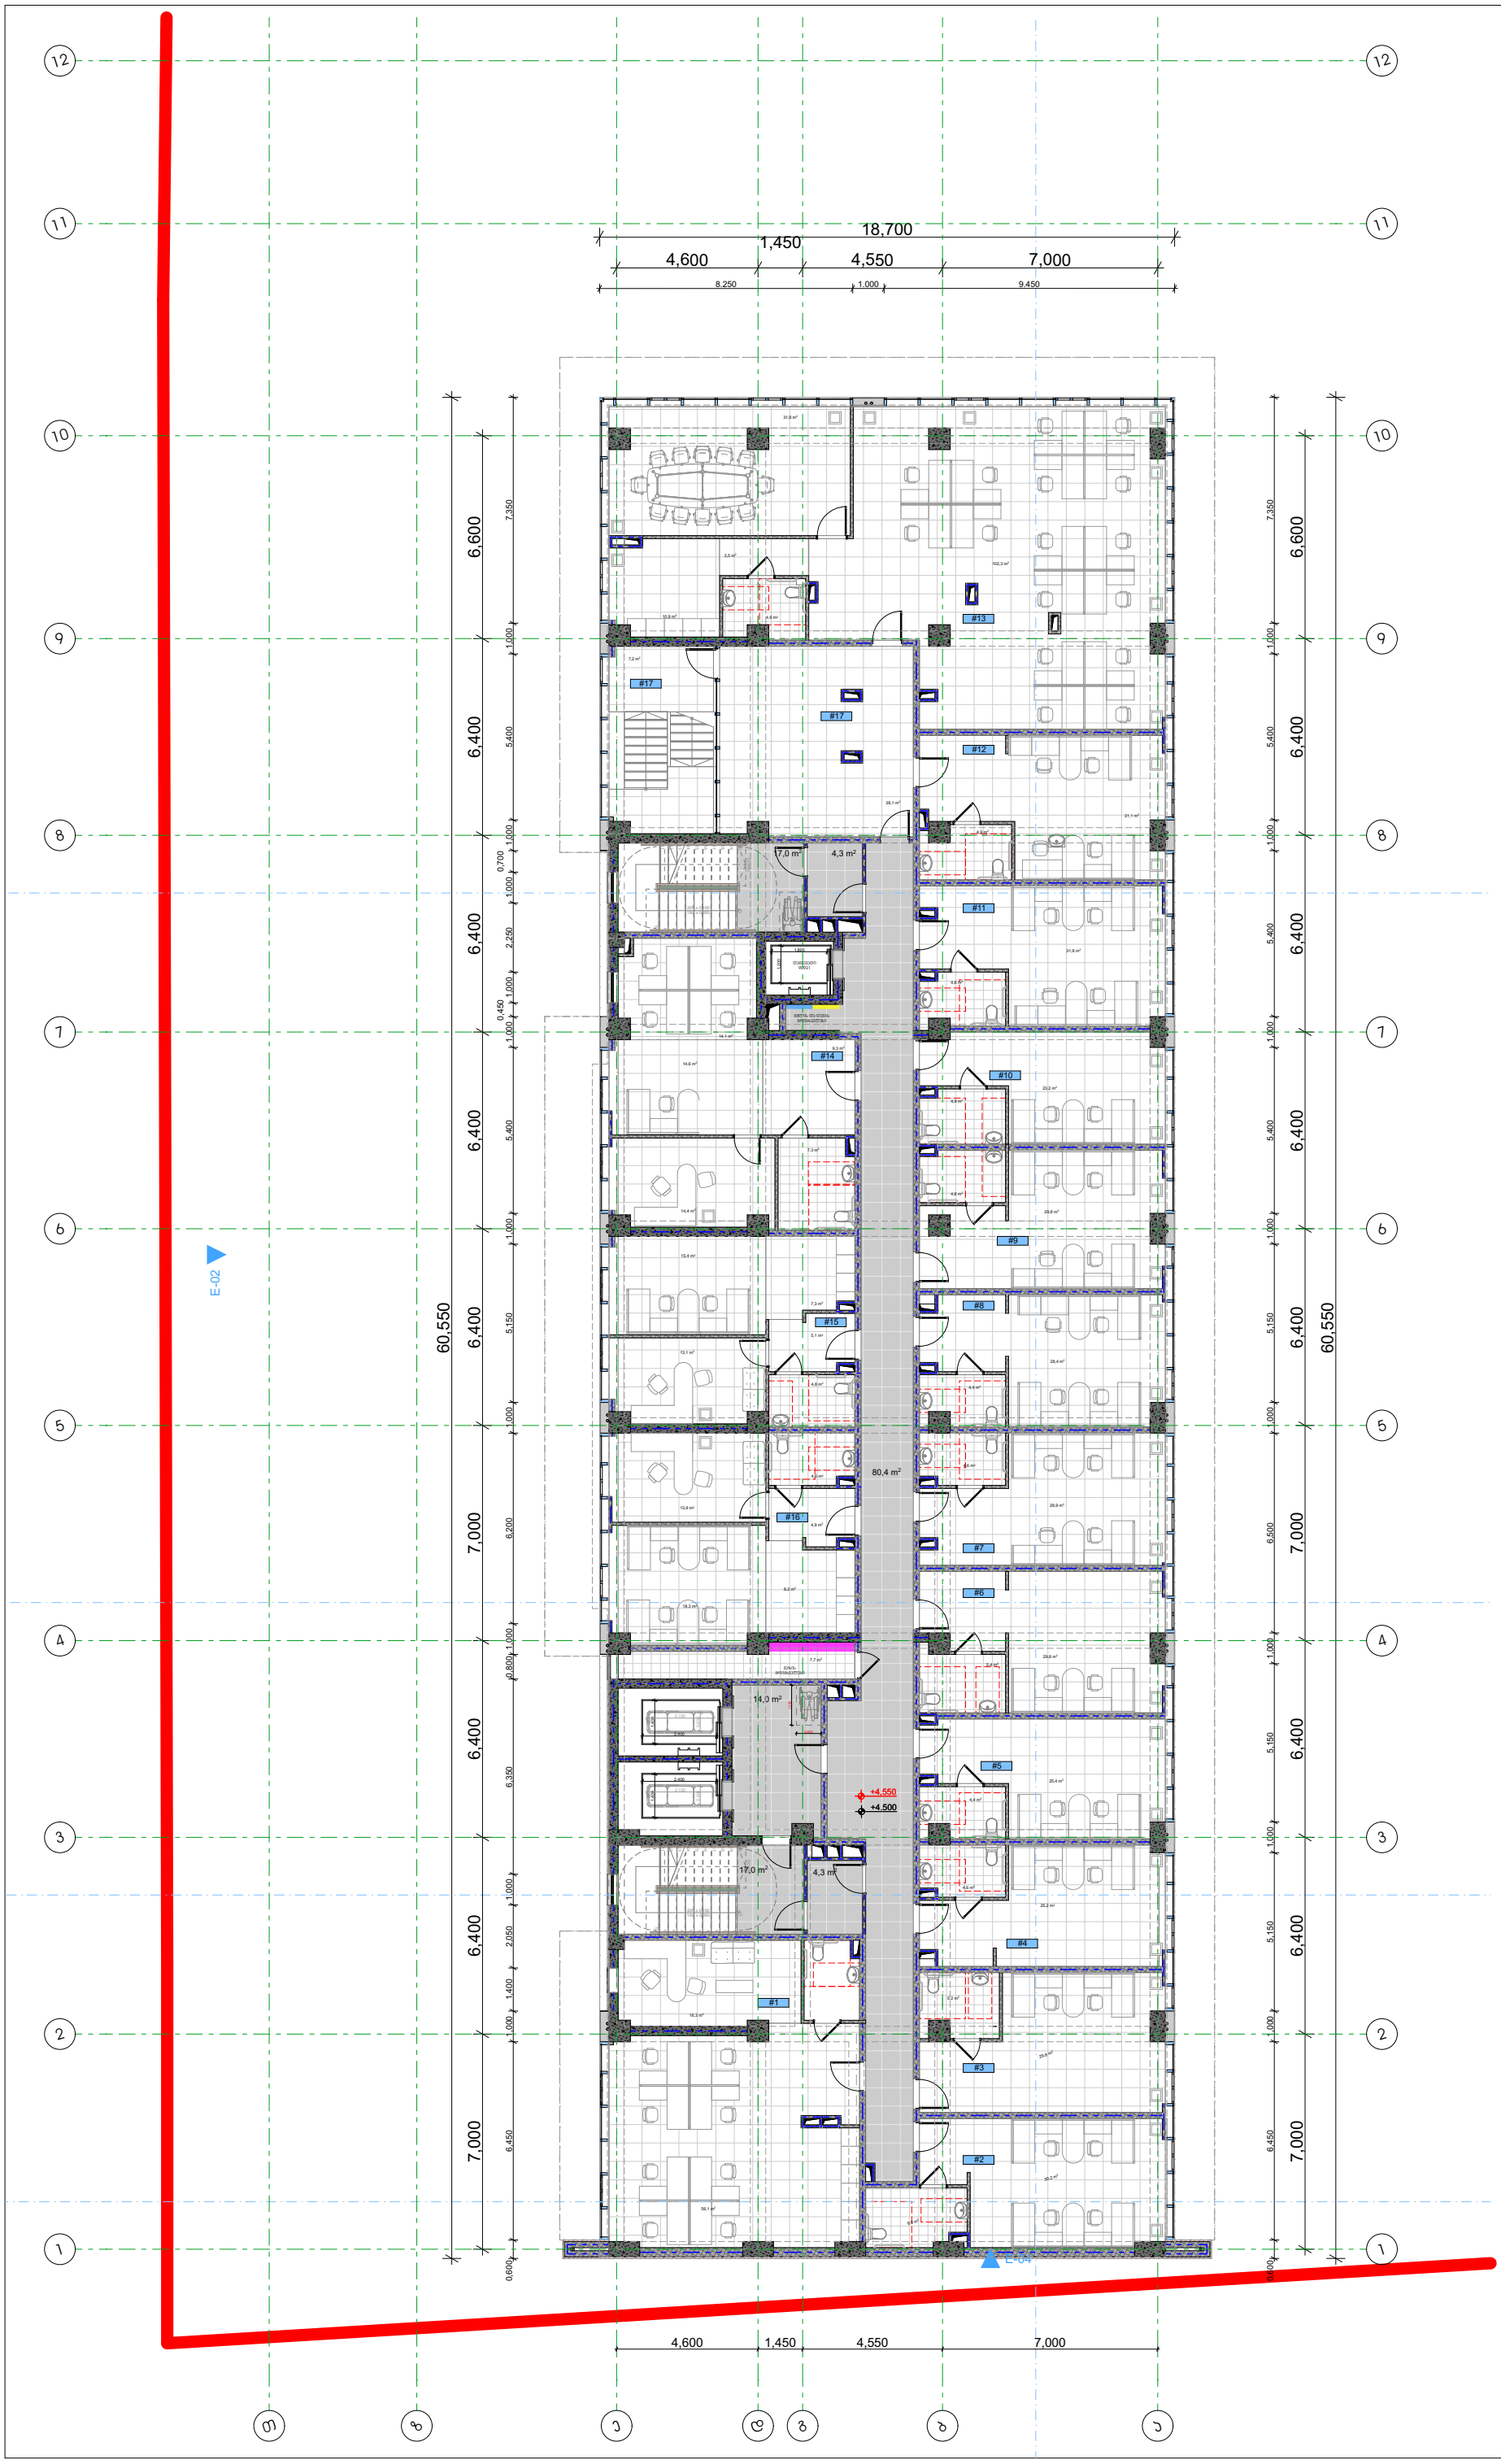

#1		
77,3	სქ პოლუს. 9.3	ტ.ტ. 8
#2		
36,4	სქ პოლუს. 9.3	ტ.ტ. 4
#3		
35,4	სქ პოლუს. 9.3	ტ.ტ. 4
#4		
30,9	სქ პოლუს. 9.3	ტ.ტ. 3
#5		
30,2	სქ პოლუს. 9.3	ტ.ტ. 3
#6		
35,7	სქ პოლუს. 9.3	ტ.ტ. 4
#7		
33,9	სქ პოლუს. 9.3	ტ.ტ. 4
#8		
33,0	სქ პოლუს. 9.3	ტ.ტ. 4
#9		
34,9	სქ პოლუს. 9.3	ტ.ტ. 4
#10		
28,5	სქ პოლუს. 9.3	ტ.ტ. 3
#11		
35,6	სქ პოლუს. 9.3	ტ.ტ. 4
#12		
36,4	სქ პოლუს. 9.3	ტ.ტ. 4
#13		
155,0	სქ პოლუს. 9.3	ტ.ტ. 17
#14		
62,4	სქ პოლუს. 9.3	ტ.ტ. 7
#15		
48,0	სქ პოლუს. 9.3	ტ.ტ. 5
#16		
53,0	სქ პოლუს. 9.3	ტ.ტ. 6
#17		
45,3	სქ პოლუს. 9.3	ტ.ტ. 5

საერთო ფართი:

1. სარფისე - 811.9 მ²
3. პრეპერფენების ფართი - 137.0 მ²
4. დამხმარე ფართი - 7.7 მ²

ოფისების რაოდენობა - 16 ც.

დამკვეთი

შპს "სიგმა დეველოპმენტი"
ს/ნ 406361315

შემსრულებელი

შპს "გეთს სტუდიო"
ს/ნ 404642712

დირექტორი - ზურაბ გენაძე

მრავალბინიანი საცხოვრებელი სახლი

მოსპოვის გამზირი №9დ
თბილისი

ნახაზის დასახელება
II სართ. გეგმა (+4.500)

ნახაზის სტატუსი

შემსრულებელი — Date
გიორგი ნანავა — 06.18.2023

შეამოწმა — Date

მასშტაბი
1:200

ნახაზის №
A.03.1.4

ცვლილების №