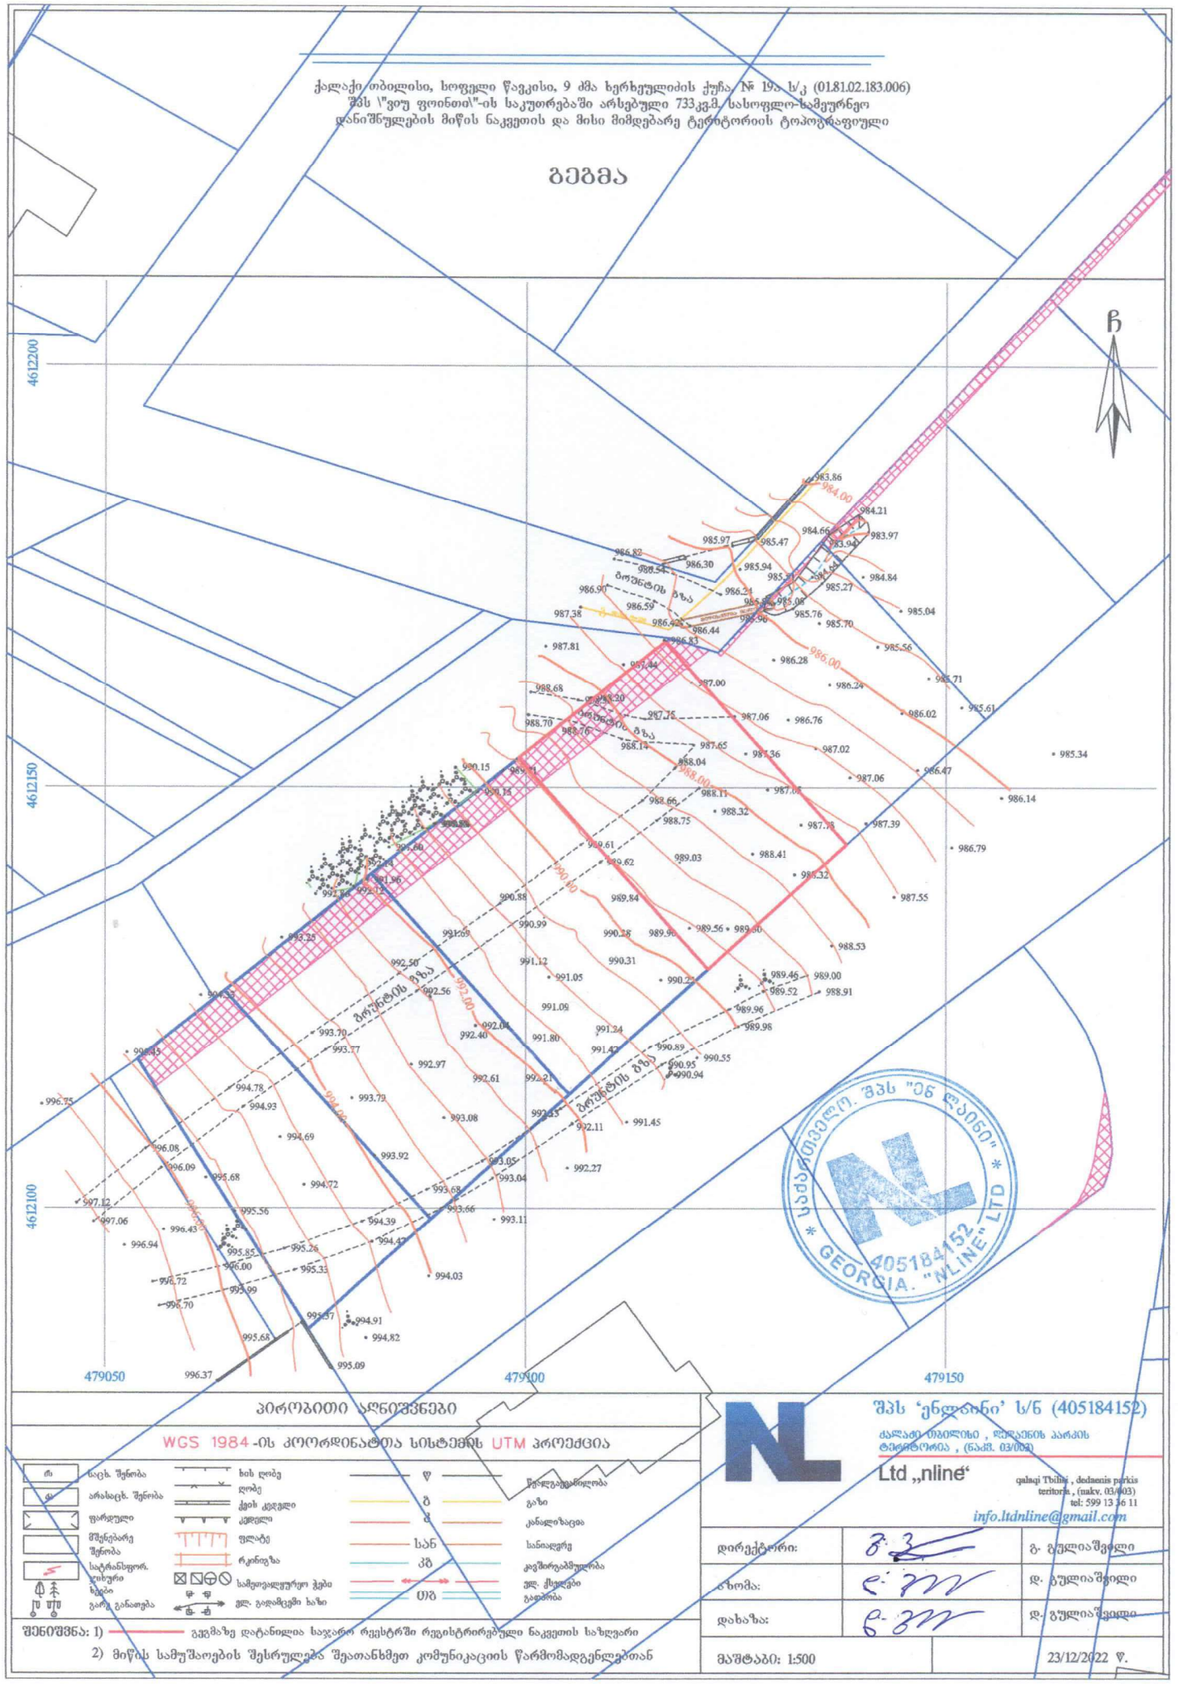

ჩ

დირექტორი ი. ხავთასი

არქიტექტორი ი. ხავთასი

კონსტრუქტორი კ. ცომაია

ნახაზის დასახელება

მასშტაბი

სტადია პროექტი

პროექტის დასახელება

მისამართი

თარიღი

დამკვეთი:

შემსრულებელი:

შ.პ.ს. "პაულონია"

თანამდებობა ხელმოწერა გვარი

დაამუშავა დ. მუნჯიშვილი

1:500

Type A

სახანძრო მილდგარი

სახანძრო განყოფილებასთან კავშირის სისტემა

საგანგებო ხმოვანი განგაშის საკომუნიკაციო სისტემა

ხელის ცეცხლმაქრი

სახანძრო-სამაშველო სამსახურის მიერ
გამოსაყენებლი მისაერთებელი ჰიდრანტი

კვამლის ავტომატური აღმომჩენი

კვამლზე მორეაგირე მაუწყებელი

ავტოსაშხეფი

სიმბოლოს სახელწოდება

სახანძრო განგაშის ხელით სამართავი კოლოფი

გასასვლელი

2 ინდივიდუალური საცხოვრბელი სახლი

9 ძმა ხერხეულიძის ქ. #19ა

23.03.2023

შ.პ.ს. "ვიუ პოინთ"

sc-2
d.d.3
b. #4
43.6 13.2

56.8

პირობითი აღნიშვნები

ბლოკის კედელი (ბინების გამყოფი)

ღერძის ხაზი

საკადასტრო საზღვარი

ა

ბლოკის კედელი

გაძლიერებული ბეტონის კედელი-სვეტი

გათბობა-კონდიცირების ადგილი

მისაწვდომი სვლა გეზი

გასასვლელამდე მისადგომი მანძილი

დაკავებულობის ჯგუფი (ქვეჯგუფი)
დაკავებულობის დატვირთვა
საერთო ფართი
საზაფხულო ფართი
ფართობი შიდა კონტურზე
ბინის ნომერი

კედლის ცეცხლმედეგობა (ერთ საათიანი)

კედლის ცეცხლმედეგობა (ორ საათიანი)

სადარბაზო

გრუნტი

მწვანე საფარი

ცხაური ტიპის მოპირკეთება (გამჭოლი)

ჩრდილოეთის აღნიშვნა

ჭრილის ხაზი

გასასვლელებს შორის სავალი მანძილი

ტოპო

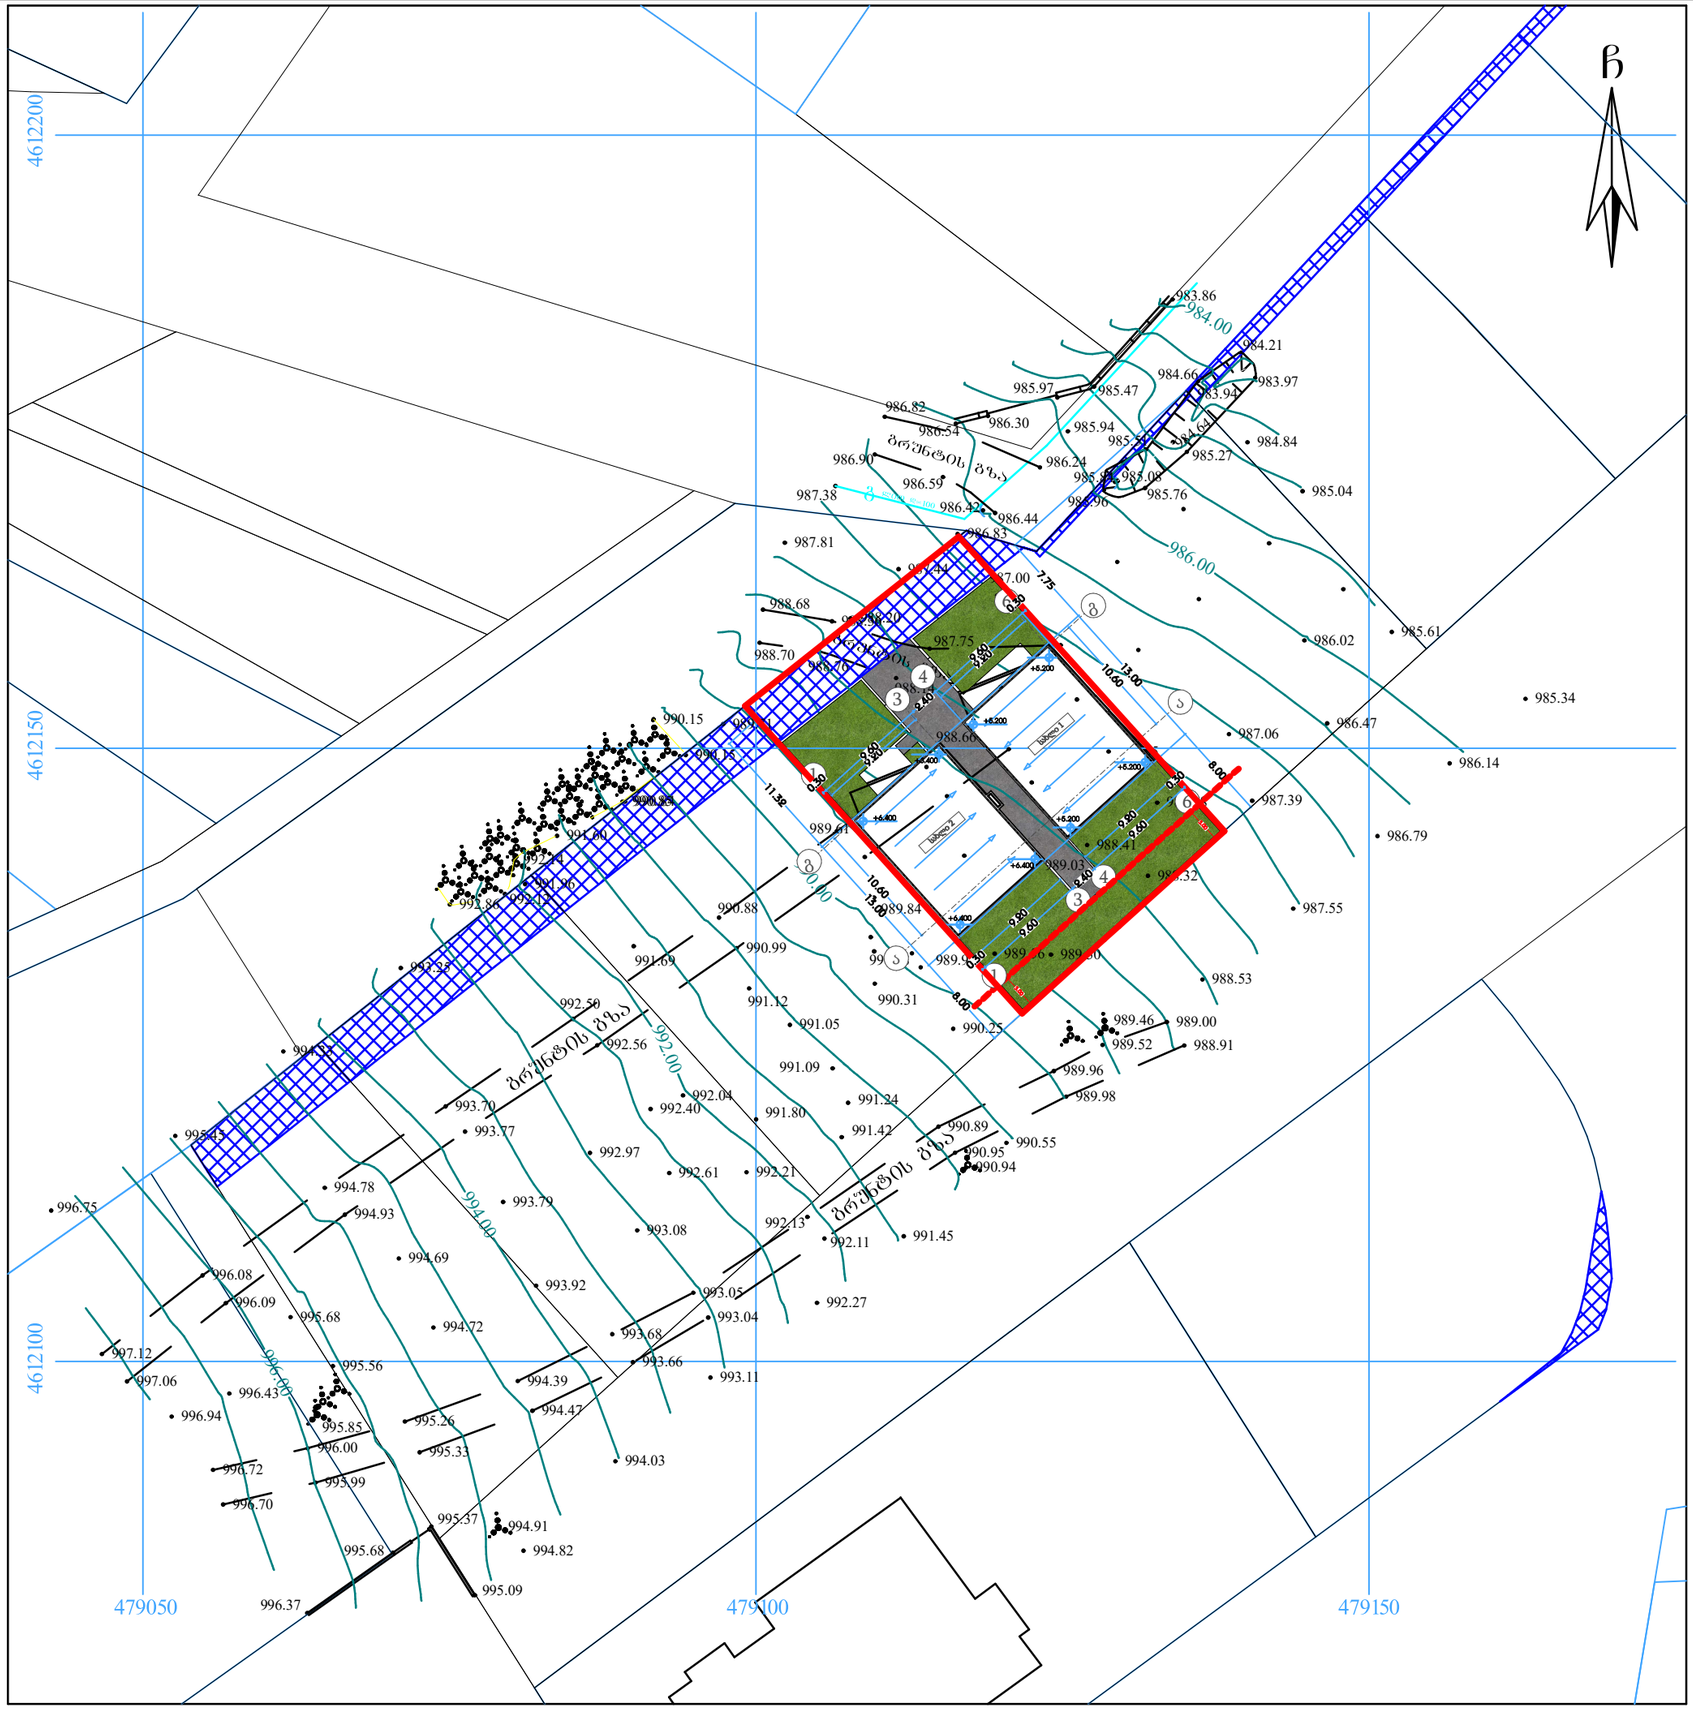


| | |
|---|---|
| თარიღი | 23.03.2023 |
| დამკვეთი: | |
| შ.პ.ს. "ვიუ პოინთ" | |
| შემსრულებელი: | |
| შ.პ.ს. "პაულონია" | |

## პირობითი აღნიშვნები

- ა — ღერძის ხაზი
- საკადასტრო საზღვარი
- ჭრილის ხაზი
- ბლოკის კედელი
- ბლოკის კედელი (ბიბეხის გამყოფი)
- გამლიორებული ბეტონის კედელი-სვეტი
- გათხრა-კონდიციერების ადგილი
- მისაწვდომი სველი ჭრილი
- გასასვლელამდე მისადგომი მანძილი
- გასასვლელებს შორის სავალი მანძილი
- gc-2 — დაცვებულობის ჯგუფი (ქვეჯგუფი)
- d.d.3 — დაცვებულობის დატვირთვა
- b. #4 56.8 — საერთო ფართი
- 43.6 13.2 — საზაფხულო ფართი
- ფართობი შიდა კონტურზე
- ბინის ნომერი
- კედლის ცეცხლმედეგობა (ერთ საათიანი)
- კედლის ცეცხლმედეგობა (ორ საათიანი)
- სადარბაზო
- ჭერები
- მწვანე საფარი
- ცხაური ტიპის მოპირკეთება (გამჭოლი)
- ჩ — ჩრდილოეთის აღნიშვნა

| | |
|---|---|
| | სიმბოლოს სახელწოდება |
| | სახანძრო მილსადენი |
| | სახანძრო განყოფილებასთან კავშირის სისტემა |
| | საგანგებო ხმოვანი განგაშის საკომუნიკაციო სისტემა |
| | ხელის ცეცხლსაქრობი |
| | სახანძრო-სამაშველო სამსახურის მიერ გამოსაყენებელი მილსართებელი პიდრანტი |
| | კამლის ავტომატური აღმოჩენი |
| | კამლზე მორეაგირე მატენებელი |
| | ავტოსამუხრუჭი |
| | სახანძრო განგაშის ხელით სამართავი კოლოფი |
| | გასასვლელი |

| | |
|---|---|
| პროექტის დასახელება | |
| 2 ინდივიდუალური საცხოვრებელი სახლი | |
| მისამართი | |
| 9 მმა ხერხეულიძის ქ. #19ა | |
| ნახაზის დასახელება | |
| გენგეგმა | |

| თანამდებობა | ხელმოწერა | გვარი |
|---|---|---|
| დირექტორი | | ი. ხავთასი |
| არქიტექტორი | | ი. ხავთასი |
| დამუშავა | | დ. მუნჯიშვილი |
| კონსტრუქტორი | | კ. ცომაია |

| | |
|---|---|
| მასშტაბი | 1:500 |
| სტადია | პროექტი |