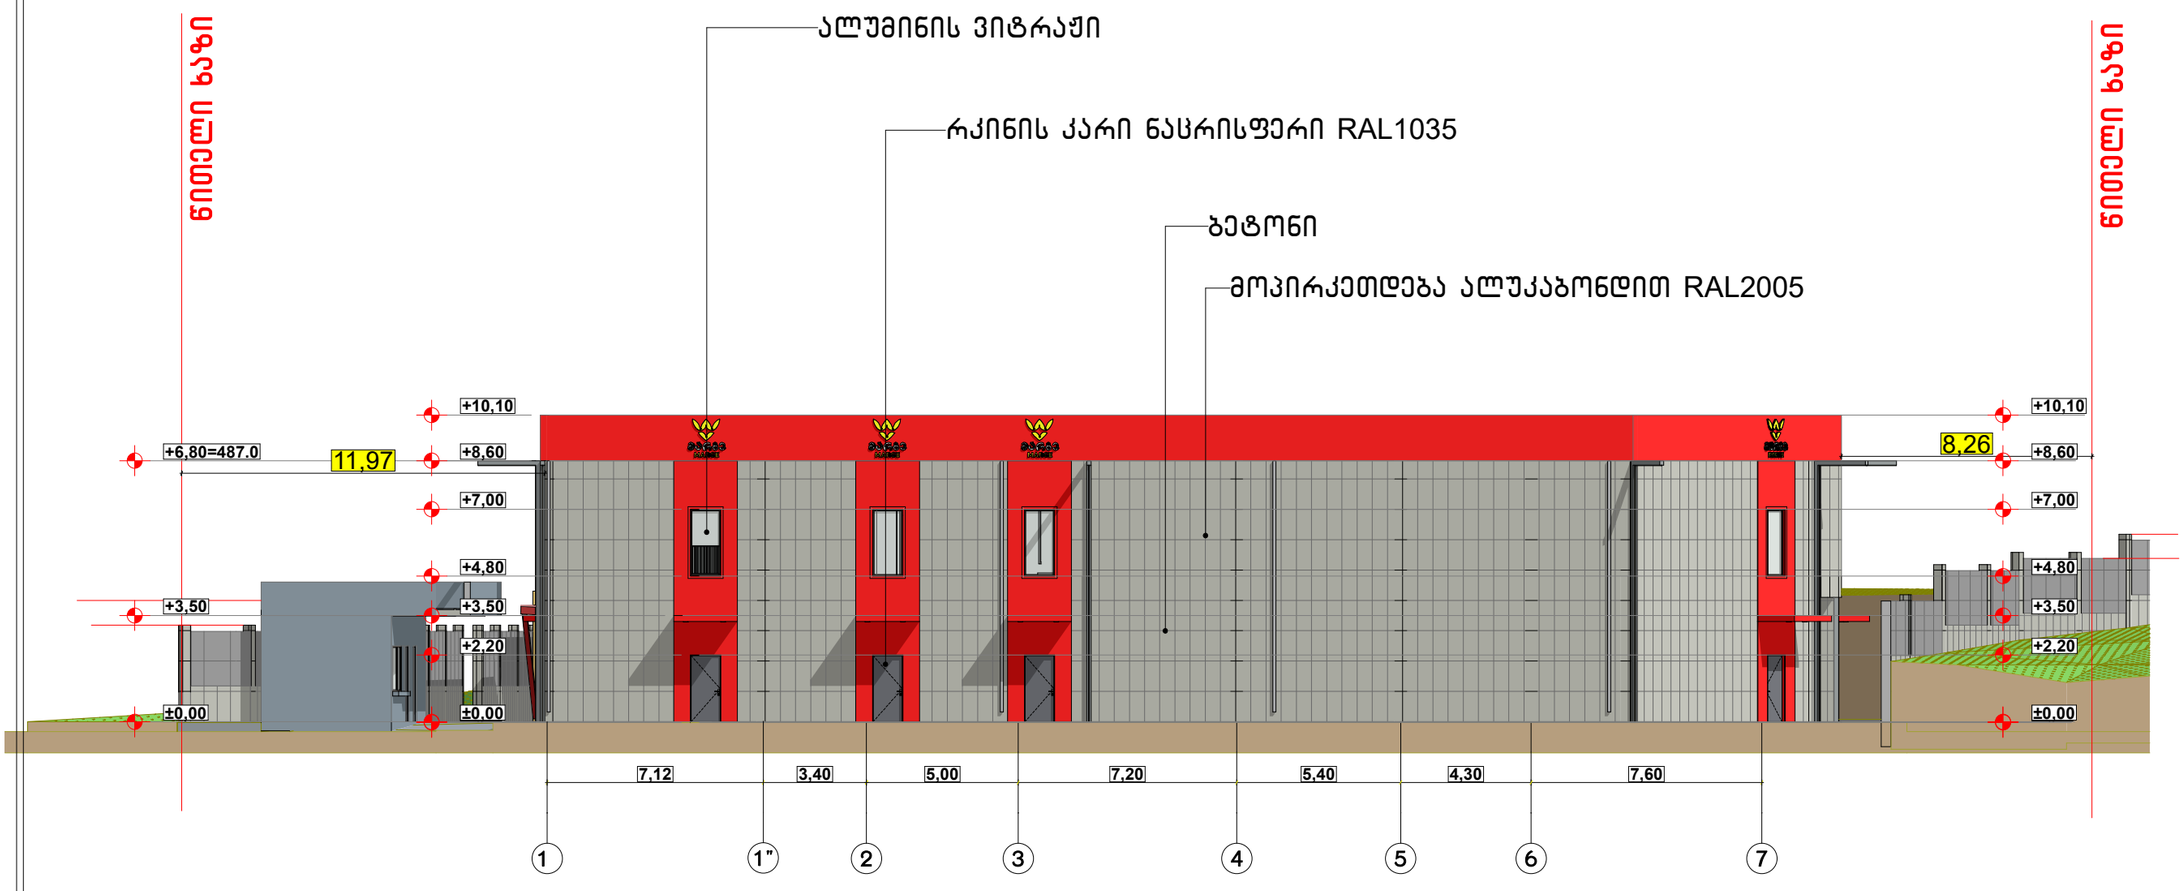


| | | |
|---|---|---|
| ფორმატი A-3 | თბილისი 2023 წ<br>დაკვეთა № | ფაილის სახელი |

შენობა ნაგებობის ფუნქცია:
ხორც პროდუქტების საწარმო

ფასადი 1-7 ღერძებში მ 1:100

ტექ მაჩვენებლები

პირობითი ნიშნები:

- ნაკვეთის საზღვარი
- ჭრილის ხაზი
- არქიტექტურული ნიშნული

დამკვეთი : შპს მარბე

მისამართი : ქ.თბილისი ქუჩა
თვალჭრელიძე №5
ს/კ 01.19.18.006.181

თარიღი
კორექტირება

| № | კორექტირება | თარიღი |
|---|---|---|
| 1 | | |
| 2 | | |
| 3 | | |
| 4 | | |
| 5 | | |
| 6 | | |

საპროექტო ორგანიზაცია

| | | |
|---|---|---|
| თანამდებობა | ბჭარი | ხელმოწერა |
| არქიტექტორი | დომანაძე | |
| შესრულა | დომანაძე | |
| | | |
| | | |

| საპროექტო ლოგო | მისამართი |
|---|---|
| | ქ. თბილისი<br>ცდაღიანის 90 |

| | | |
|---|---|---|
| თარიღი | 30.06.2023 | |
| სტადია | ფორმატი | ფურცლები |
| პროექტი | A-3 | A-000 |

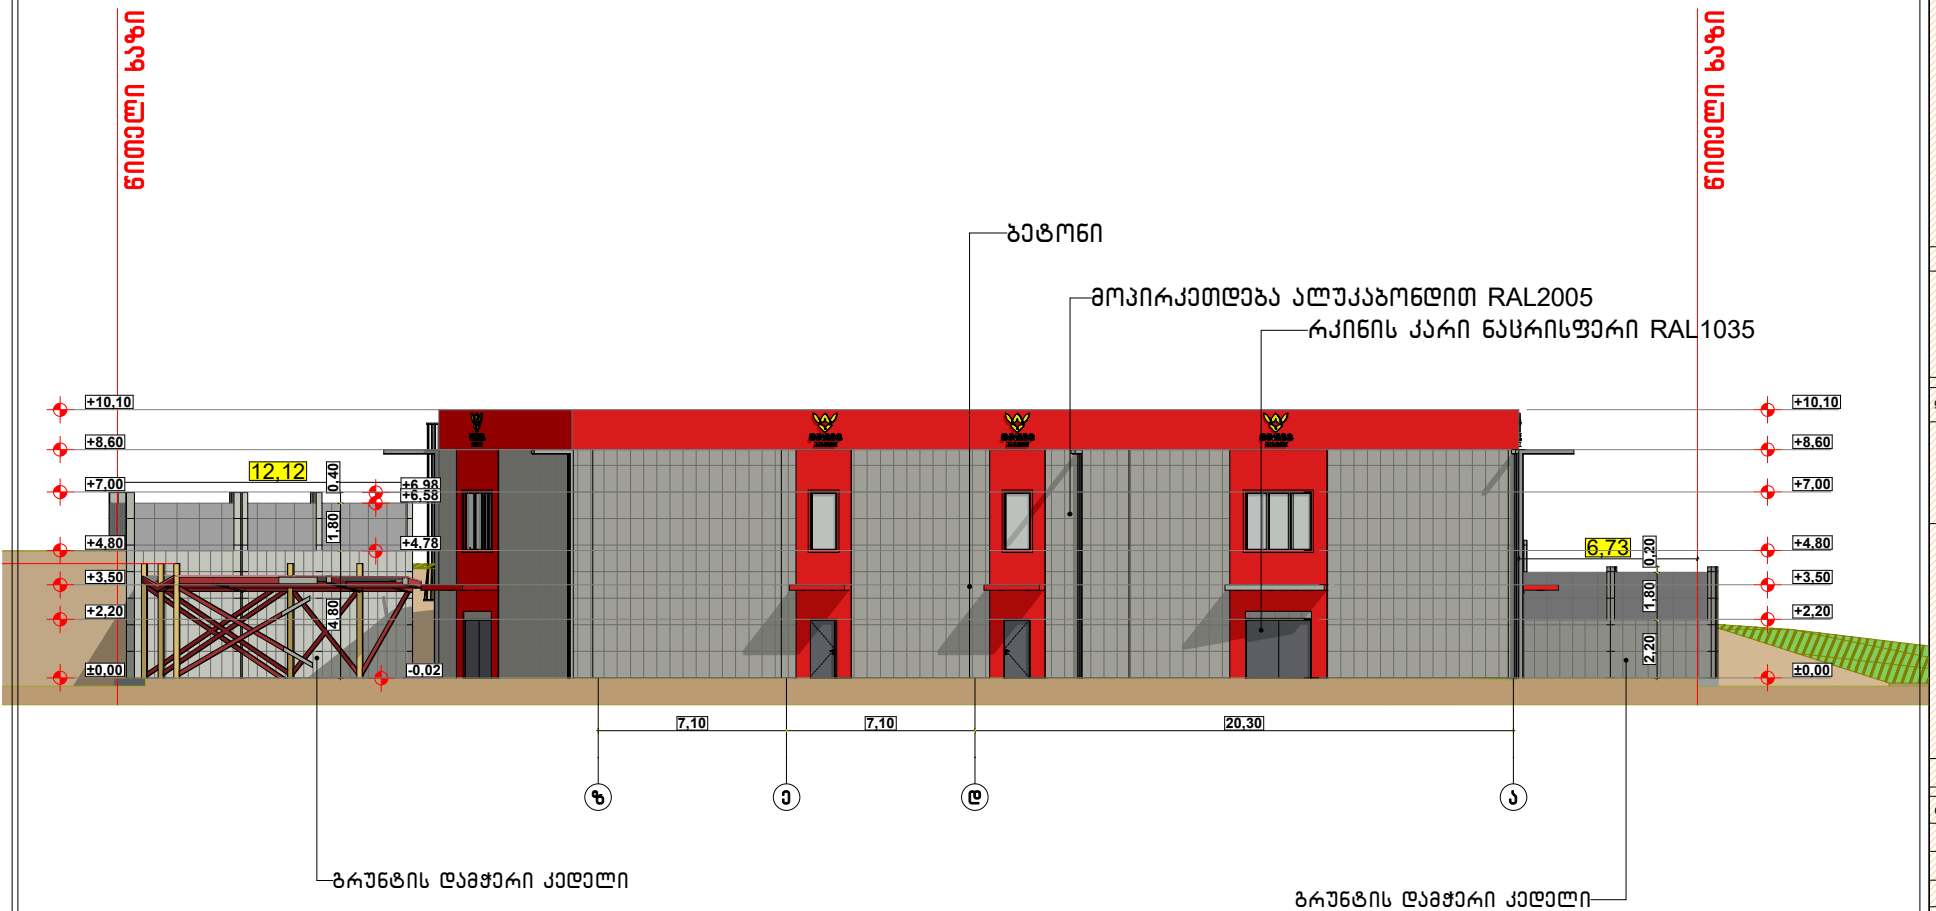


| ფორმატი A-3 | თბილისი 2023 წ | ფაილის სახელი |
|---|---|---|
| | დაკვეთა № | |

შენობა ნაგებობის შუნძცია: ხორც პროდუქტების საწარმო

ფასადი ზ-ა ღერძებში მ 1:100

ტექ მაჩვენებლები

პეროგითი ნიშნები:

- ნაკვეთის საზღვარი
- ჭრილის ხაზი
- არქიტექტურული ნიშნული

დამკვეთი : შპს მარგე

მისამართი : ქ.თბილისი ქუჩა თვალჭრელიძე №5
ს/კ 01.19.18.006.181

თარიღი

კორექტირება

| № | კორექტირება | თარიღი |
|---|---|---|
| 1 | | |
| 2 | | |
| 3 | | |
| 4 | | |
| 5 | | |
| 6 | | |

საპროექტო ორგანიზაცია

| თანამდებობა | გვარი | ხელმოწერა |
|---|---|---|
| არქიტექტორი | დ.ომანაძე | |
| შემსრულა | დ.ომანაძე | |
| | | |
| | | |

| საპროექტო ლოგო | მისამართი |
|---|---|
| | ქ. თბილისი ცოდნიანის 90 |

| თარიღი | 30.06.2023 | |
|---|---|---|
| სტადია | ფორმატი | შეცვლები |
| პროექტი | A-3 | A-000 |

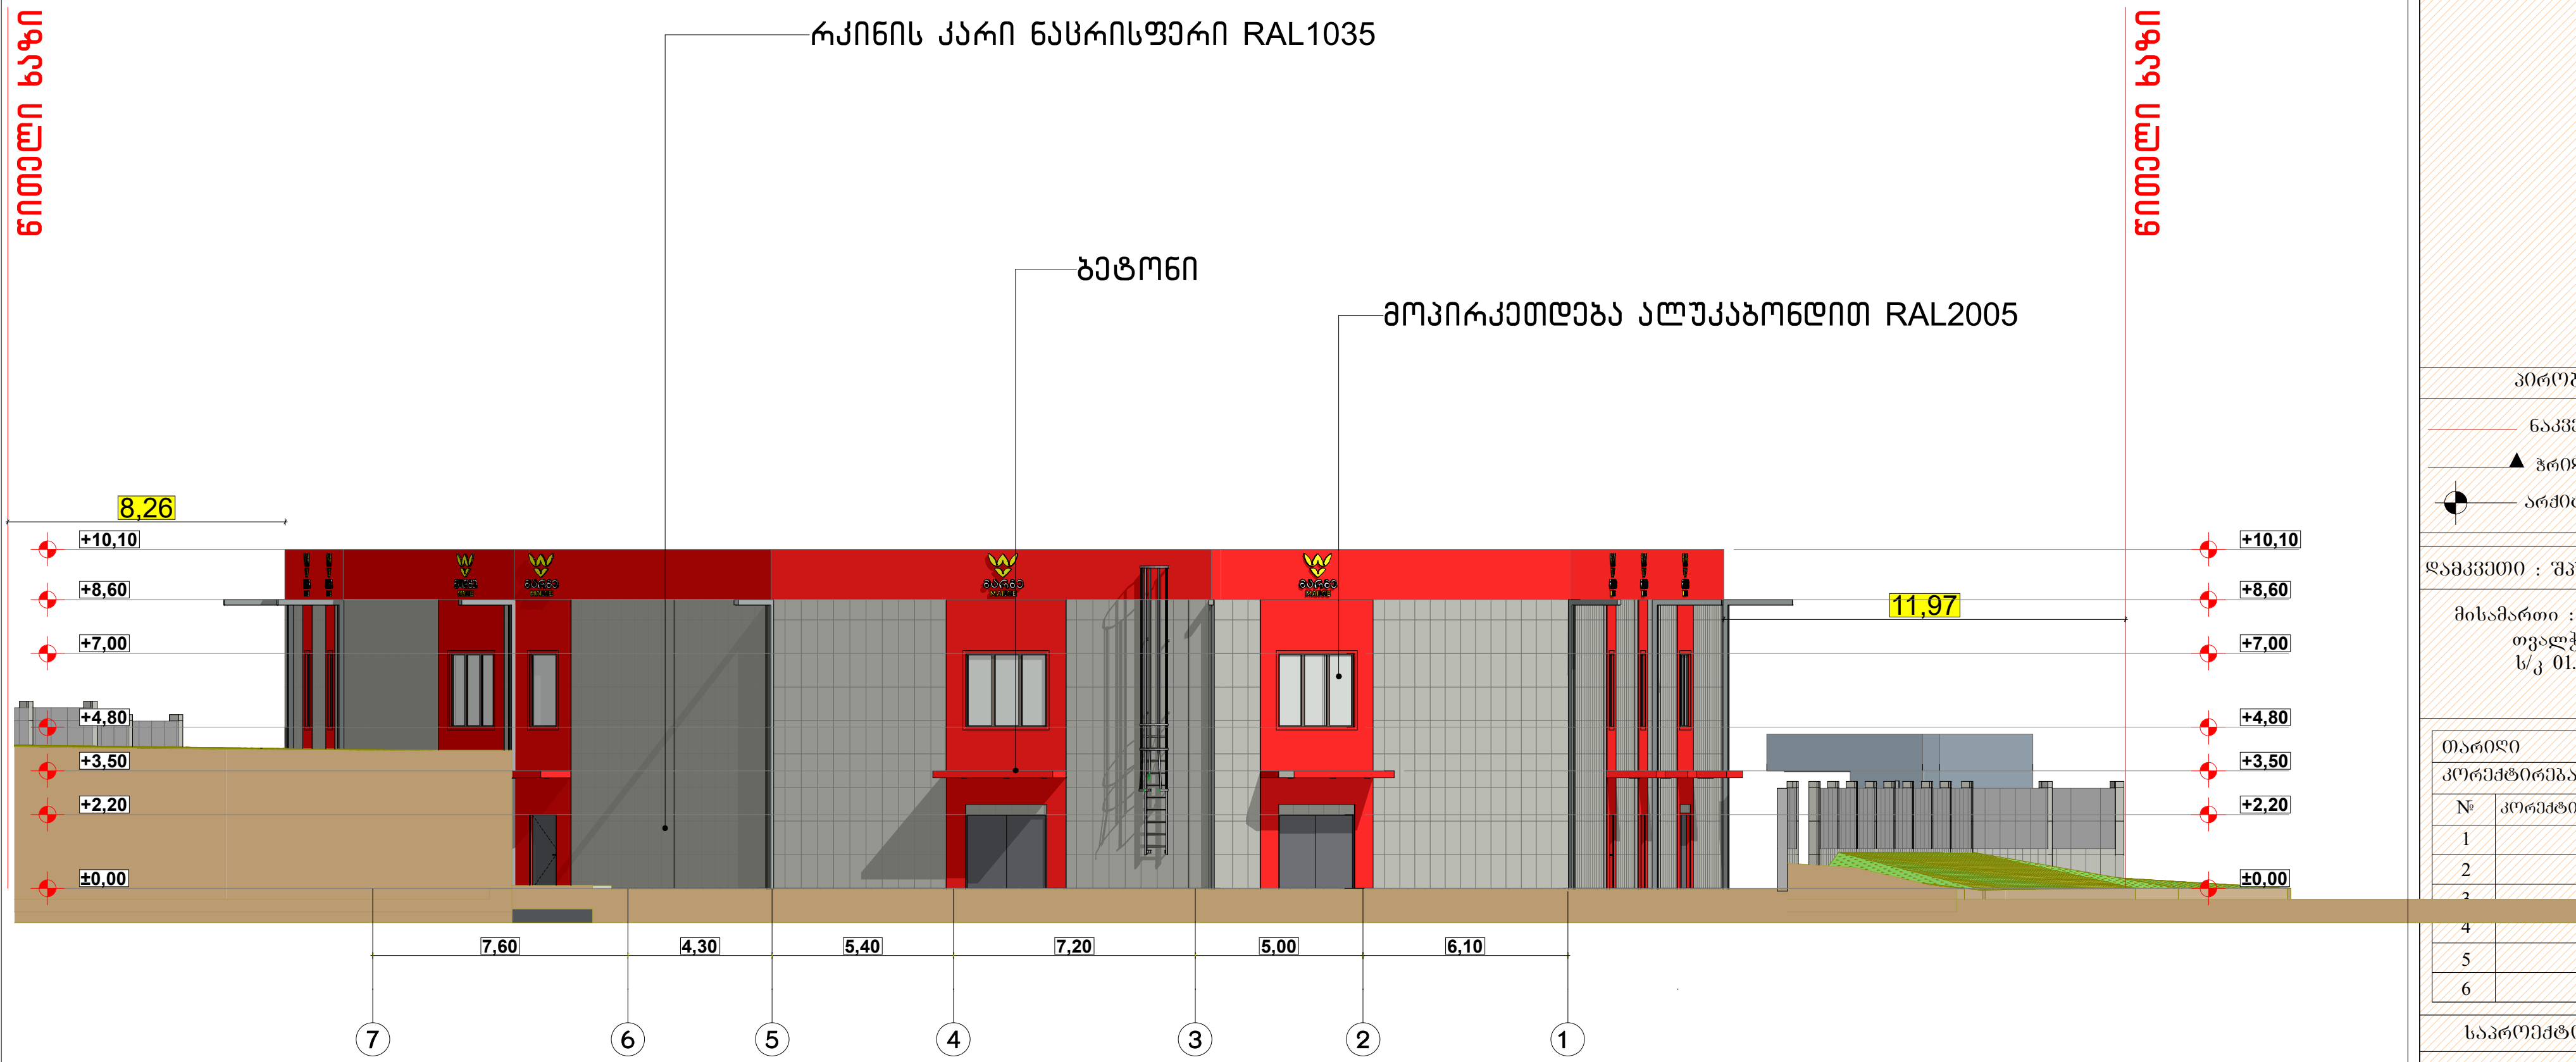


| | | |
|---|---|---|
| ფორმატი A-3 | თბილისი 2023 წ<br>დაკვეთა № | ფაილის სახელი |

# შენობა ნაგებობის ფუნქცია: ხორც პროდუქტების საწარმო

ფასადი 7-1 ღერძებში მ 1:100

## ტექ მაჩვენებლები

პირობითი ნიშნები:

- ნაკვეთის საზღვარი
- ჭრილის ხაზი
- არქიტექტურული ნიშნული

დამკვეთი : შპს მარგე

მისამართი : ქ.თბილისი ქუჩა თვალჭრელიძე №5
ს/კ 01.19.18.006.181

თარიღი

კორექტირება

| № | კორექტირება | თარიღი |
|---|---|---|
| 1 | | |
| 2 | | |
| 3 | | |
| 4 | | |
| 5 | | |
| 6 | | |

საპროექტო ორგანიზაცია

| თანამდებობა | გვარი | ხელმოწერა |
|---|---|---|
| არქიტექტორი | დ.ომანაძე | |
| შეასრულა | დ.ომანაძე | |
| | | |
| | | |

| საპროექტო ლოგო | მისამართი |
|---|---|
| | ქ. თბილისი<br>ც.დადიანის 90 |

| | | |
|---|---|---|
| თარაღი | 30.06.2023 | |
| სტადია | ფორმატი | ფურცლები |
| პროექტი | A-3 | A-000 |

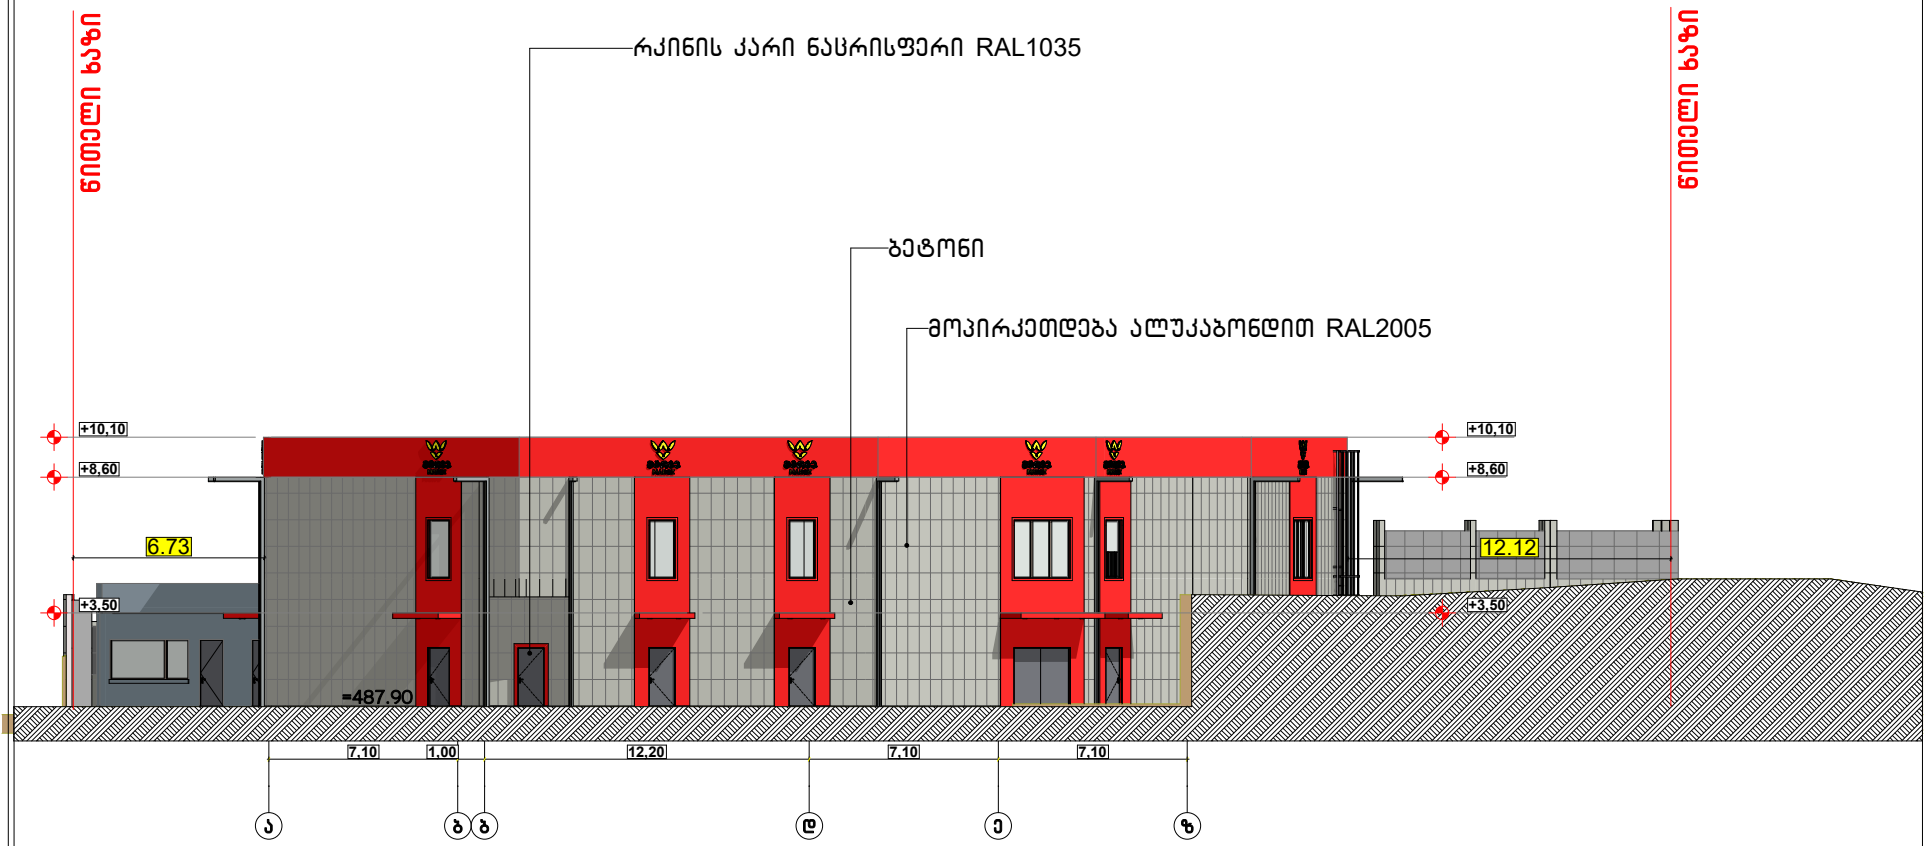


| | | |
|---|---|---|
| ფორმატი A-3 | თბილისი 2023 წ<br>დაკვეთა № | ფაილის სახელი |

შენობა ნაგებობის შენიშვნა:

ხორც პროდუქტების საწარმო

შასადი ა-ზ ღერძებში მ 1:100

ტექ მაჩვენებლები

პირობითი ნიშნები:

ნაკვეთის საზღვარი

ჭრილის ხაზი

არქიტექტურული ნიშნული

დამკვეთი : შპს მარბე

მისამართი : ქ.თბილისი ქუჩა
ოვალჭრელიძე №5
ს/კ 01.19.18.006.181

| თარიღი | | |
|---|---|---|
| კორექტირება | | |
| № | კორექტირება | თარიღი |
| 1 | | |
| 2 | | |
| 3 | | |
| 4 | | |
| 5 | | |
| 6 | | |

საპროექტო ორგანიზაცია

| | | |
|---|---|---|
| თანამდებობა | გვარი | ხელმოწერა |
| არქიტექტორი | დოდანაძე | |
| შესრულა | დოდანაძე | |
| | | |
| | | |

| საპროექტო ლოგო | მისამართი |
|---|---|
| | ქ. თბილისი ცდადიანის 90 |

| | | |
|---|---|---|
| თარიღი | 30.06.2023 | |
| სტადია | ფორმატი | ფურცლები |
| პროექტი | A-3 | A-000 |

| კარის სპეციპიკაცია | | | | | | | |
|---|---|---|---|---|---|---|---|
| დასახელება | კ-1 | კ-2 | კ-3 | კ-4 | კ-4 | კ-5 | კ-6 | კ-7 |
| მასალა | რკინის კარი | რკინის კარი | რკინის კარი | რკინის კარი | რკინის კარი | მდფ | რკინის კარი | რკინის კარი |
| რაოდენობა | 9 | 5 | 24 | 1 | 2 | 15 | 1 | 2 |
| ზომები | 1,00×2,20 | 2,50×2,20 | 1,00×2,20 | 1,00×2,20 | 1,50×2,20 | 0,90×2,20 | 2,50×2,20 | 0,90×2,50 |
| გეგმა მ 1:100 | | | | | | | | |
| ნახაზი გალების ჩვენებით მ 1:100 | | | | | | | | |

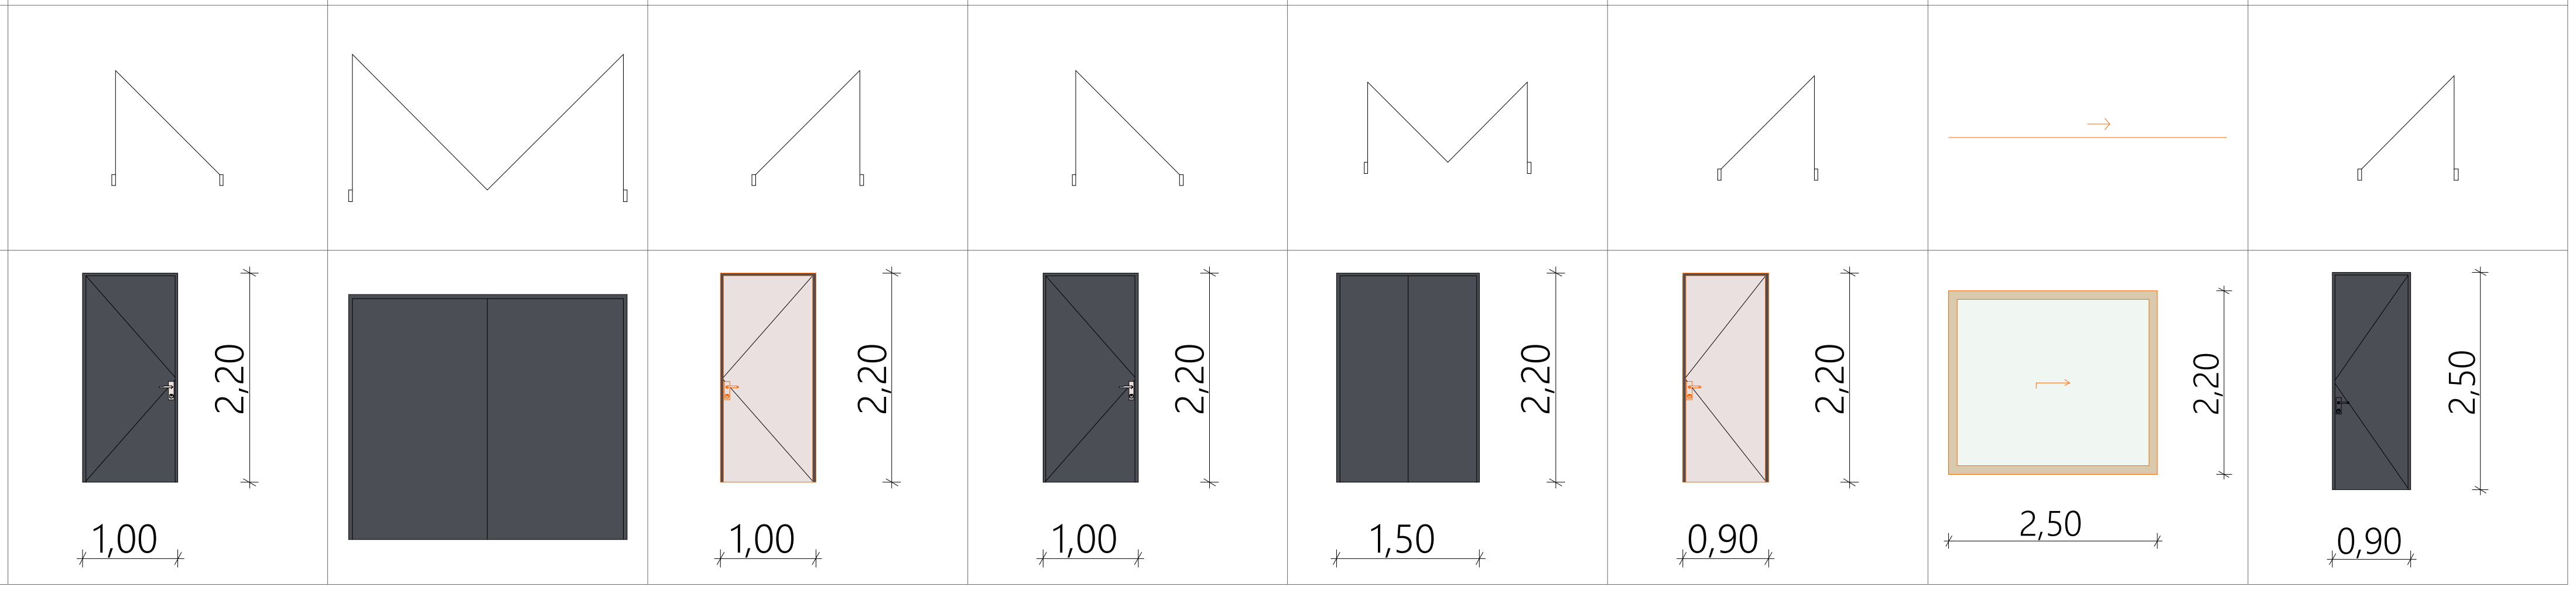


| ფანჯრის სპეციფიკაცია | | | | |
|---|---|---|---|---|
| დასახელება | ფ-1 | ფ-2 | ფ-3 | ფ-4 |
| მასალა | ალუმინის ვიტრაჟი | ალუმინის ვიტრაჟი | ალუმინის ვიტრაჟი | ალუმინის ვიტრაჟი |
| რაოდენობა | 1 | 1 | 9 | 4 |
| ზომები | 3,00×1,50 | 0,80×0,50 | 1,00×2,20 | 2,50×2,20 |
| გეგმა მ 1:100 | | | | |
| ნახაზი გალების ჩვენებით მ 1:100 | | | | |

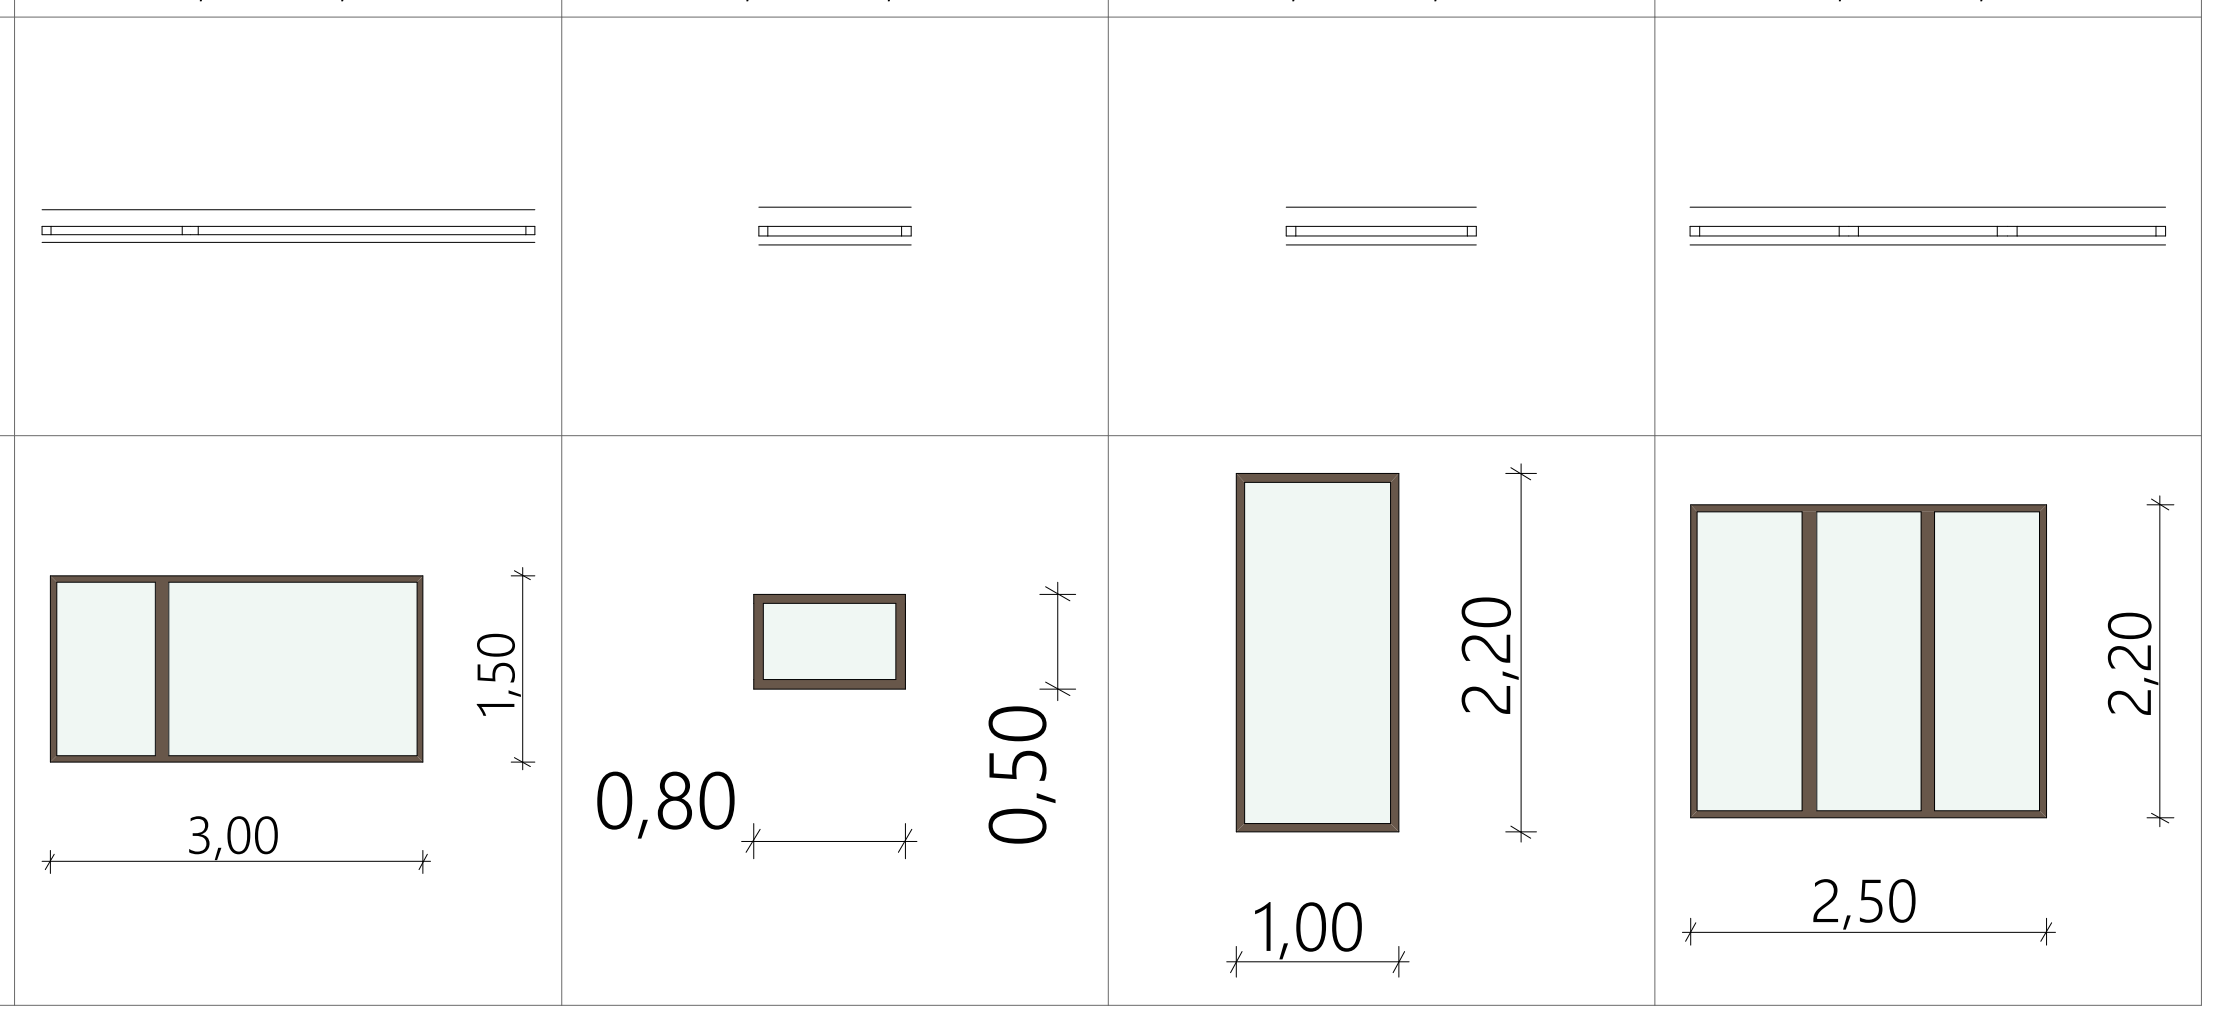


| ფორმატი A-3 | თბილისი 2023 წ | ფაილის სახელი |
|---|---|---|
| | დაკვეთა № | |

შენობა ნაგებობის ფუნქცია: ხორც პროდუქტების საწარმო

მოსაპირკეთებელი მასალის სპეციფიკაცია

ტექ მაჩვენებლები

პირობითი ნიშნები:

ნაკვეთის საზღვარი

ჭრილის ხაზი

არქიტექტურული ნიშნული

დამკვეთი : შპს მარგე

მისამართი : ქ.თბილისი ქუჩა თვალჭრელიძე №5
ს/კ 01.19.18.006.181

| თარიღი | | |
|---|---|---|
| კორექტირება | | |
| № | კორექტირება | თარიღი |
| 1 | | |
| 2 | | |
| 3 | | |
| 4 | | |
| 5 | | |
| 6 | | |

საპროექტო ორგანიზაცია

| თანამდებობა | გვარი | ხელმოწერა |
|---|---|---|
| არქიტექტორი | დ.ომანაძე | |
| შეასრულა | დ.ომანაძე | |
| | | |
| | | |

| საპროექტო ლოგო | მისამართი |
|---|---|
| | ქ. თბილისი<br>ც.დადიანის 90 |

| | | |
|---|---|---|
| თარაღი | 30.06.2023 | |
| სტადია | ფორმატი | ფურცლები |
| პროექტი | A-3 | A-000 |

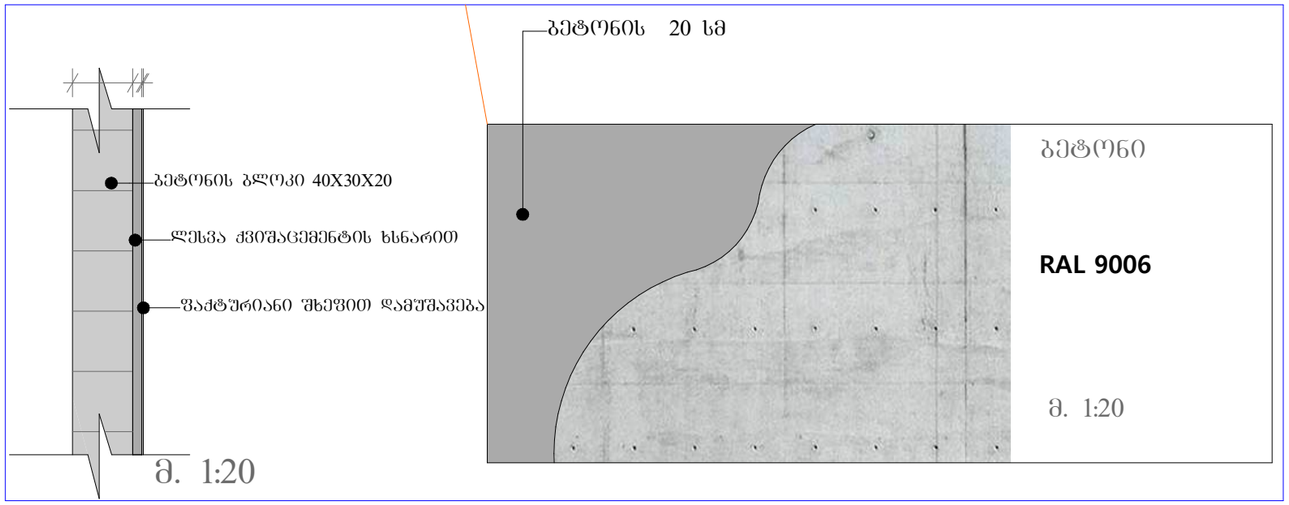


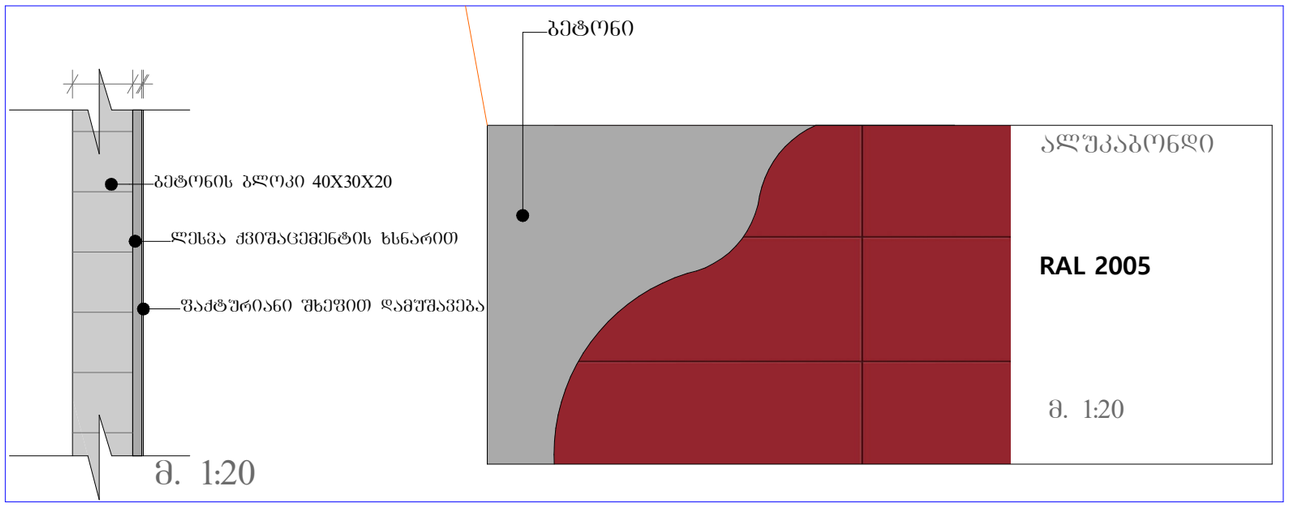


| | | |
|---|---|---|
| ფორმატი A-3 | თბილისი 2023 წ<br>დაკვეთა № | ფაილის სახელი |

შენობა ნაგებობის ფუნქცია:

ხორც პროდუქტების საწარმო

მოსაპირკეთებელი მასალის სპეციფიკაცია

ტექ მაჩვენებლები

პირობითი ნიშნები:

- ნაკვეთის საზღვარი
- ჭრილის ხაზი
- არქიტექტურული ნიშნული

დამკვეთი : შპს მარგე

მისამართი : ქ.თბილისი ქუჩა თვალჭრელიძე №5
ს/კ 01.19.18.006.181

| თარიღი | | |
|---|---|---|
| კორექტირება | | |
| № | კორექტირება | თარიღი |
| 1 | | |
| 2 | | |
| 3 | | |
| 4 | | |
| 5 | | |
| 6 | | |

საპროექტო ორგანიზაცია

| | | |
|---|---|---|
| თანამდებობა | გვარი | ხელმოწერა |
| არქიტექტორი | დ.ომანაძე | |
| შესრულა | დ.ომანაძე | |
| | | |
| | | |

| საპროექტო ლოგო | მისამართი |
|---|---|
| | ქ. თბილისი ც.დადიანის 90 |

| | | |
|---|---|---|
| თარიღი | 30.06.2023 | |
| სტადია | ფორმატი | ფურცლები |
| პროექტი | A-3 | A-000 |