ჭრილი 2-2

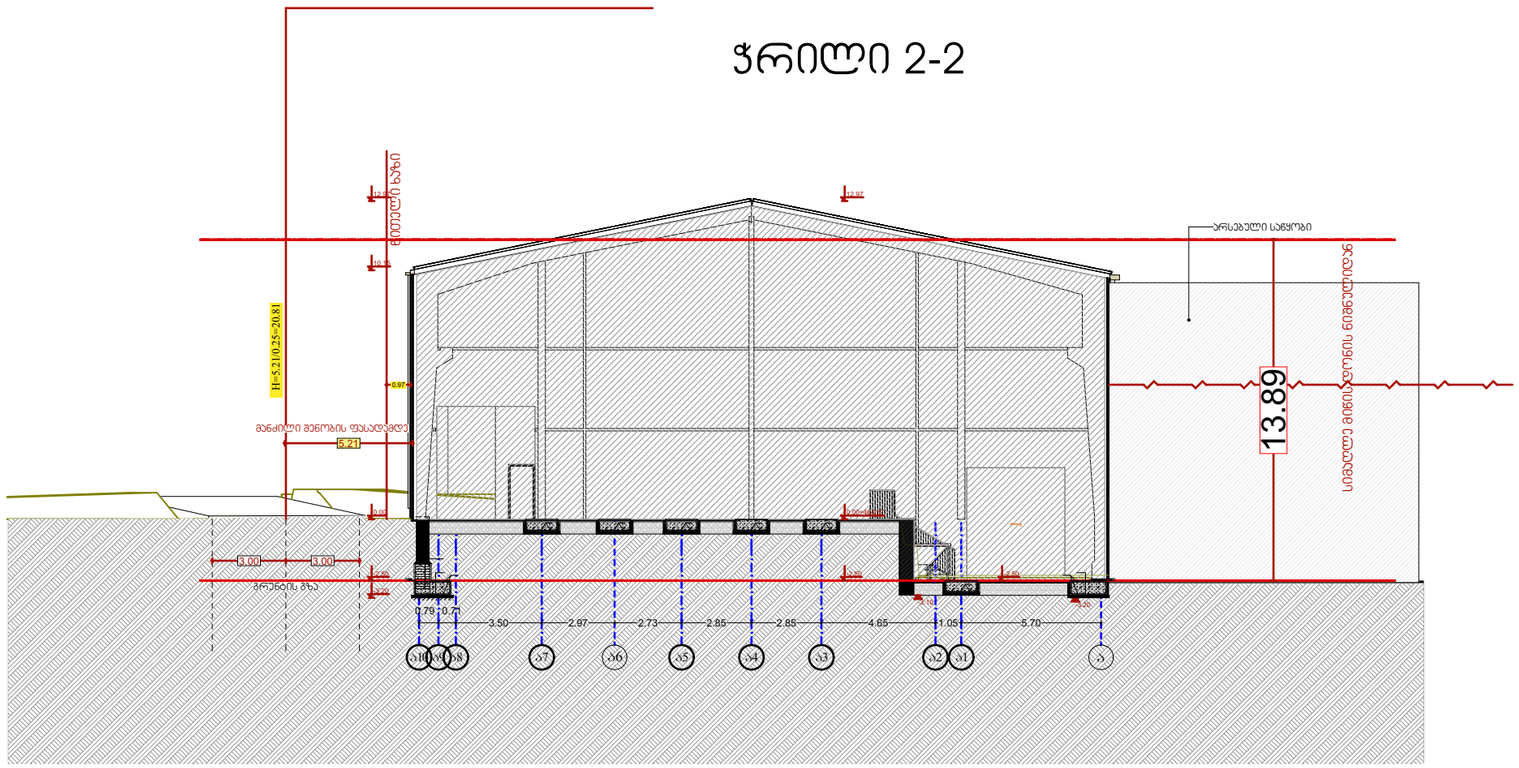

ჭრილი 1-1

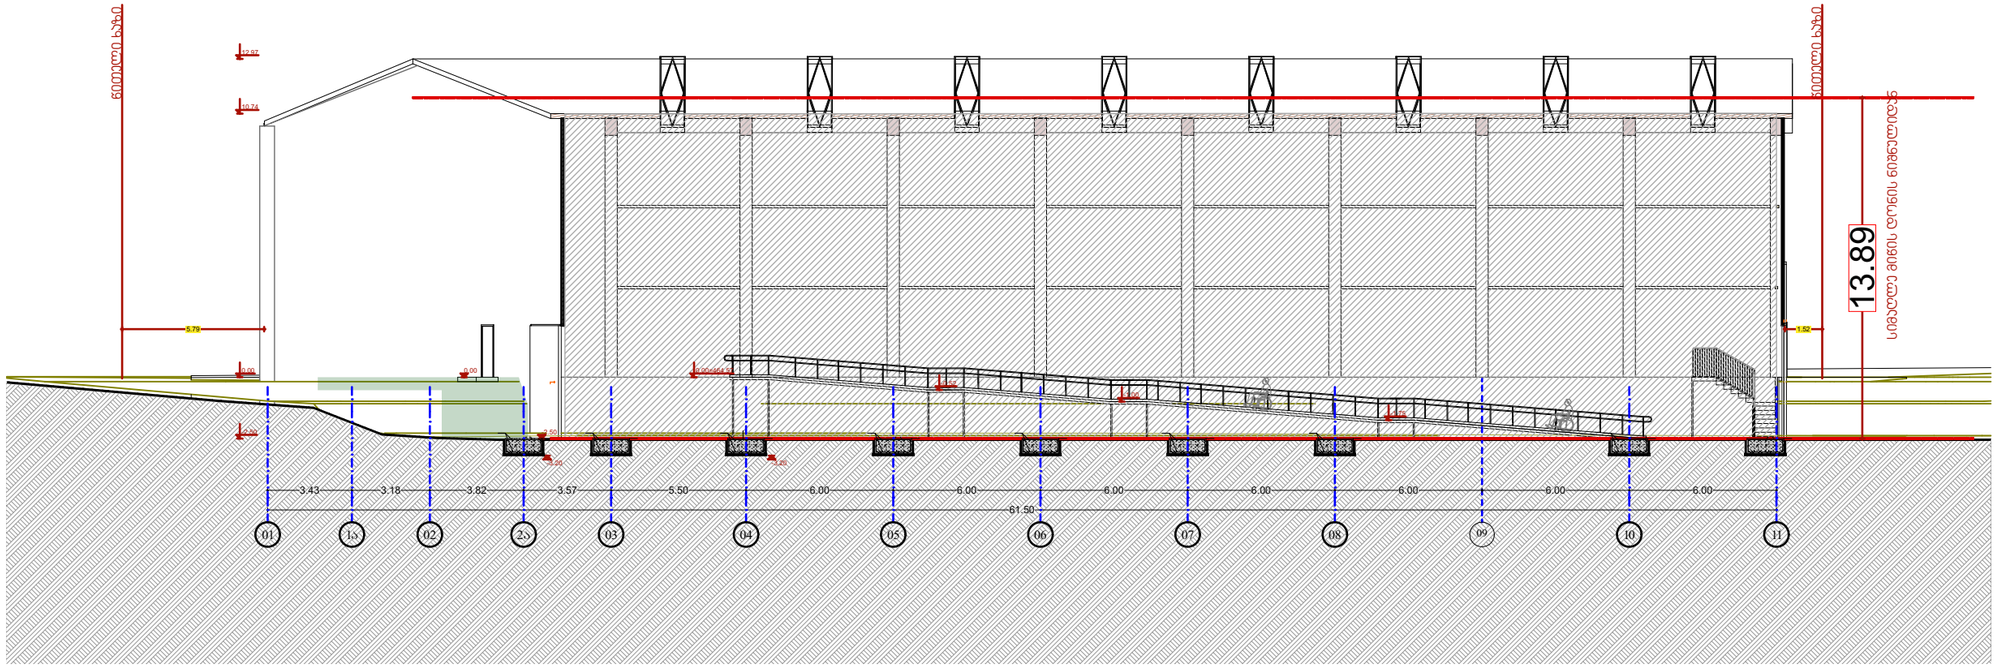

შპს „ნიუ მაქს"
საქართველო, თბილისი, მგალობლიშვილის ქ. 3,
ოფისი N#3 ს/ნ: 404957579

www.newmax.ge info@newmax.ge
mob / cell phone: +995 557 30 30 30

LTD "NEW MAX"
N3 Office , 3 Mgaloblishvili str,
Tbilisi, Georgia. ID: 404957579

შენიშვნები / Notes

- ზომები მოცემულია სმ-ში
- მშენებლობის პროცესში ნებისმიერი ცვლილება შეთანხმებული უნდა იყოს არქიტექტორთან

პროექტის დასახელება / Project: საწყობი

დამკვეთი / Client: საქმიანი საზოგადოება "საქმეოლიმი" (ID: 201952119)

მისამართი / Address: ქ. თბილისი, ქორა ქიზიყი, №6 (ს/კ:01.19.21.003.086)

თანამდებობა / Position	სახელი გვარი / Name Surname	ხელმოწერა / Signature
დირექტორი / Director	გიორგი ქირკიტაძე / Giorgi Kirkitadze	
პროექტის ავტორი / Author	შპს „ნიუ მაქს" / LTD "NEW MAX"	ს/კ: 404957579 s/n: 404957579
არქიტექტორი / Architect	მარიამ შვანგირაძე / Mariam Shvangiradze	
არქიტექტორი / Architect		
კონსტრუქტორი / Constructor		

არქიტექტურული ნაწილი / architecture

ნახაზი / Drawing	
თარიღი / Date of issue	20/12/2023
მასშტაბი / Scale	1:250
სტადია / Stage	პროექტი
ფორმატი / Paper size	A3
ფაილის სახელი / File name	
ფურცელი / Pages	

ჭრილები