## ჩრდილოეთ ღობის ფასადი მასშტაბი 1:200

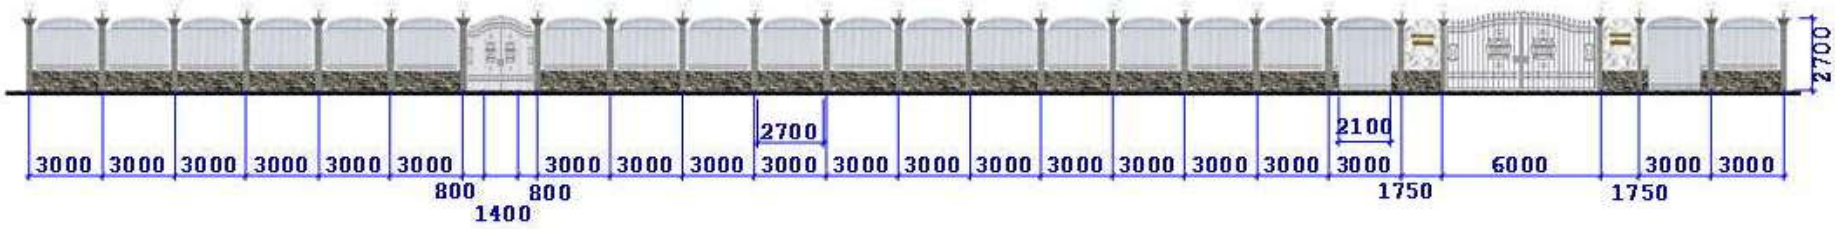


## ჩრდილოეთ ღობის გეგმა მასშტაბი 1:200

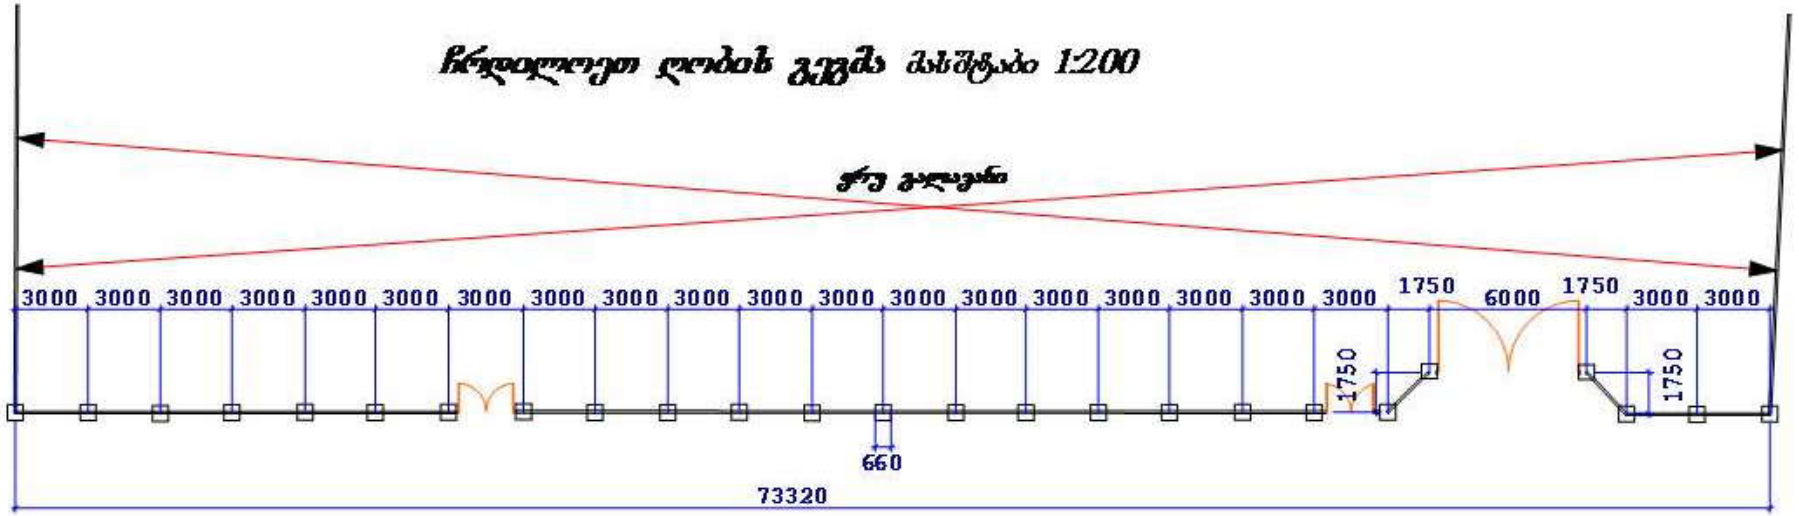


**შენიშვნა:** *გრ. რობაქიძის საბჭოთის უნივერსიტეტის ღობის პროექტში, წარმოდგენილია მხოლოდ ტერიტორიის ჩრდილოეთის მხრიდან შემოვლებული ღობის ნაწილები, რადგან დანარჩენი სამი (აღმოსავლეთის, დასავლეთის და სამხრეთის) მხრიდან შემოვლებული ღობე წარმოდგენს ქრე გალავანს*

