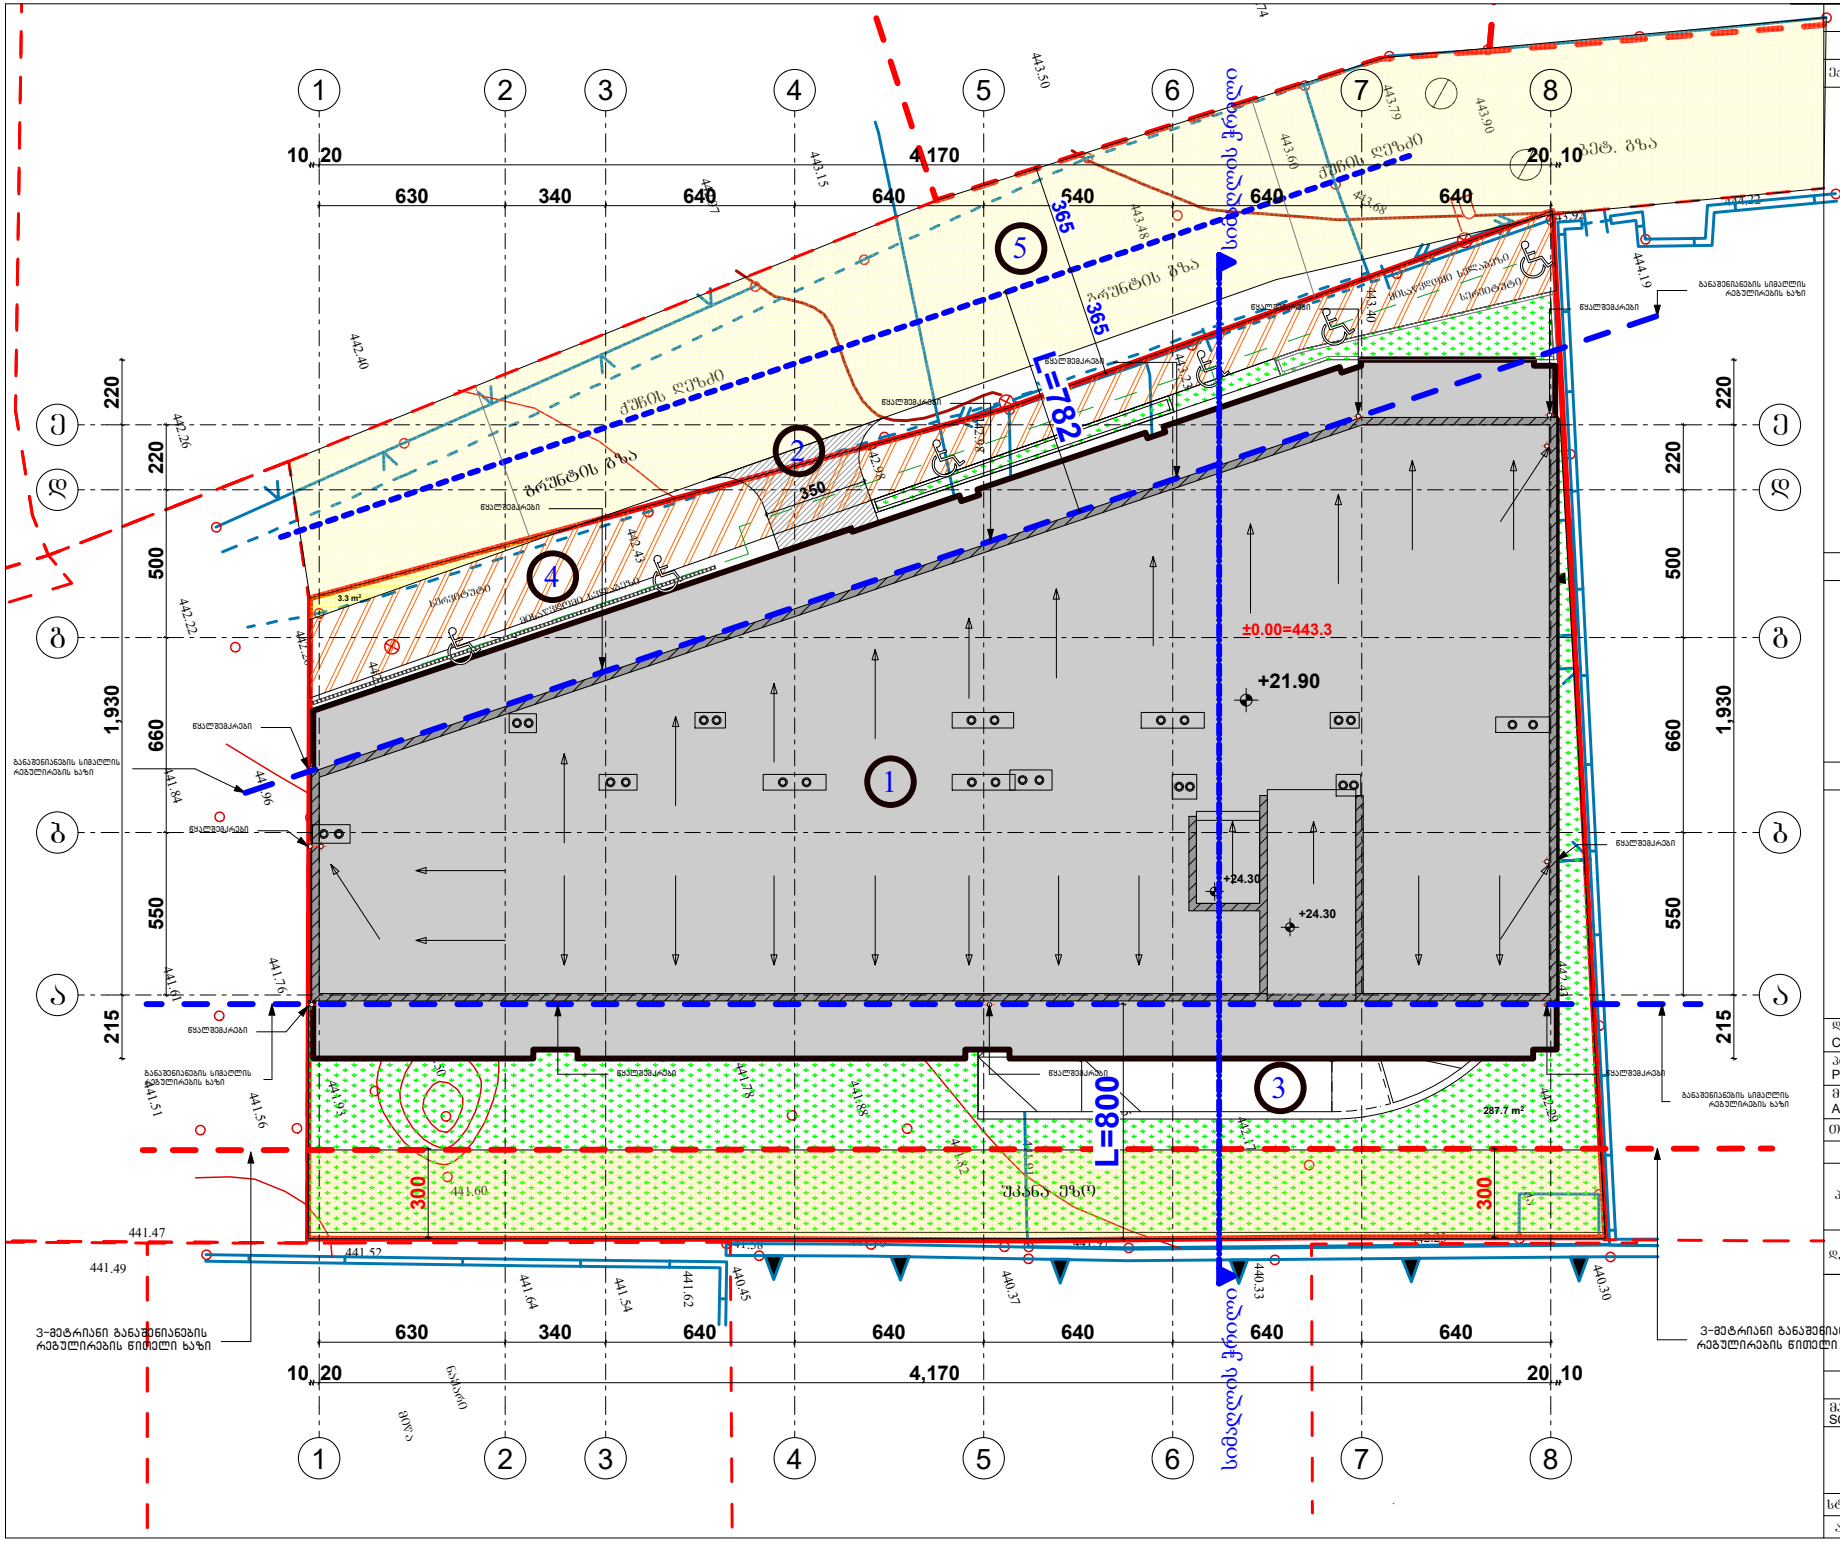

ფორმატი A - 3

პროექტის №

ექსპლიკაცია

1. საპროექტო შენობა
2. საავტომობილო შესასვლელი
3. საავტომობილო პანდუსი
4. სერვიტუტი
5. არსებული შიდაკვარტალური გზა

ტექნიკური მახვილებლები

შენიშვნა

საპროექტო ნული შესაბამება აბსოლუტურ ნიშნულს 443.3

±0.00=443.3

დამკვეთი CLIENT	შპს "ჯეო ინვესტი"
პროექტი PROJECT	მრავალფუნქციური შენობა
მისამართი ADDRESS	ქ. თბილისი, ახალაშენი მასივის ტერიტორიის მიმდებარედ, ახალაშენი შესვლასთან ტერიტორიის ნაკვეთის საკ. 01.72.14.014.987

თანამდებობა	გვარი	ხელმოწერა
პრ. ავტორი	თ. ჯანაშვილი	
დაამუშავა	თ.ჯანაშვილი	

არქიტექტურული ნაწილი

მაშტაბი SCALE	1:200
თარიღი DATE OF ISSUE	10/09/2023
ნახაზი	DRVG.
	გენგეგმა სიმაღლის სქემა
სტადია STAGE	
ფურც. PAGES	
სულ ALL	
არქ. პროექტი	

ტოპოგრაფიული გეგმა

480550

4627150

4627100

ჩ

444.33 444.22 444.13 444.19 443.92 443.90 443.89 443.79 443.74 443.60 443.40 442.85 442.97 442.76 442.59 442.43 442.29 440.30 442.23 442.85 442.70 443.48 443.23 442.52 442.46 443.50 442.58 442.54 442.44 442.40 442.17 442.98 442.45 442.33 442.20 441.97 441.91 443.15 442.98 442.50 442.97 442.33 441.82 440.37 442.16 442.07 441.88 442.43 442.18 442.04 441.78 441.70 441.58 440.45 442.40 442.18 442.28 442.26 442.04 441.84 441.62 441.54 442.26 441.83 443.50 441.64 441.60 442.26 442.22 441.96 441.76 441.93 441.84 441.56 441.61 441.51 441.47 441.49

444.33 444.22 444.13 444.19 443.92 443.90 443.89 443.79 443.74 443.60 443.40 442.85 442.97 442.76 442.59 442.43 442.29 440.30 442.23 442.85 442.70 443.48 443.23 442.52 442.46 443.50 442.58 442.54 442.44 442.40 442.17 442.98 442.45 442.33 442.20 441.97 441.91 443.15 442.98 442.50 442.97 442.33 441.82 440.37 442.16 442.07 441.88 442.43 442.18 442.04 441.78 441.70 441.58 440.45 442.40 442.18 442.28 442.26 442.04 441.84 441.62 441.54 442.26 441.83 443.50 441.64 441.60 442.26 442.22 441.96 441.76 441.93 441.84 441.56 441.61 441.51 441.47 441.49

ბეტ. გზა

ლითონის კონტეინერი საძირკვლის გარეშე

ფარდ.

ძა

ლითონის კონტეინერი საძირკვლის გარეშე

ს/კ: 01.72.14.014.987
1200 კვ.მ.

ნაყარი მიწა

პირობითი აღნიშვნები

ძს	საცხ. შენობა		ხის ღობე	——— V ———	წყალგაყვანილობა
ძა	არასაცხ. შენობა		ღობე	——— გ ———	გაზი
	ფარდული		ქვის კედელი	——— კ ———	კანალიზაცია
	მშენებარე შენობა		კედელი	——— სან ———	სანიაღვრე
	სატრანსფორ. ჯიხური		ფლატე	——— კბ ———	კაუშირგაბმულობა
	ხეები		რკინიგზა	——— ———	ელ. ქსელები
	ვაზი		სამეთვალყურეო ჭები	——— თგ ———	გათბობა
	გარე განათება		ელ. გადამცემი ხაზი		

1) მიწის სამუშაოების შესრულებისას შეატყობინეთ კომუნიკაციის წარმომადგენლებს

მისამართი: ქალაქი თბილისი, აბრარული უნივერსიტეტის მეაბრეშუმეობის კვლევითი ინსტიტუტის ფართობების მიმდებარედ, აბრარული უნივერსიტეტის ტერიტორია

ს/კ: 01.72.14.014.987 1200 კვ.მ.

შპს G.M.G Group ს/ნ: 400246998

საქართველო, ქალაქი თბილისის, ვაკე-საბურთალოს რაიონი, დ. გურამიშვილის გამზ. №12ა, კორპ. №5, ბ. №14

მობ: (+995) 598 39 08 05;
(+995) 598 105 105;
ელ. ფოსტა: g.m.g-group@yandex.com

დირექტორი: მისულიშვილი

აზომა/დახაზა:

დამკვეთი: შპს „ჯითი ინვესტი“

მასშტაბი: 1:500 11/03/2023 წ.