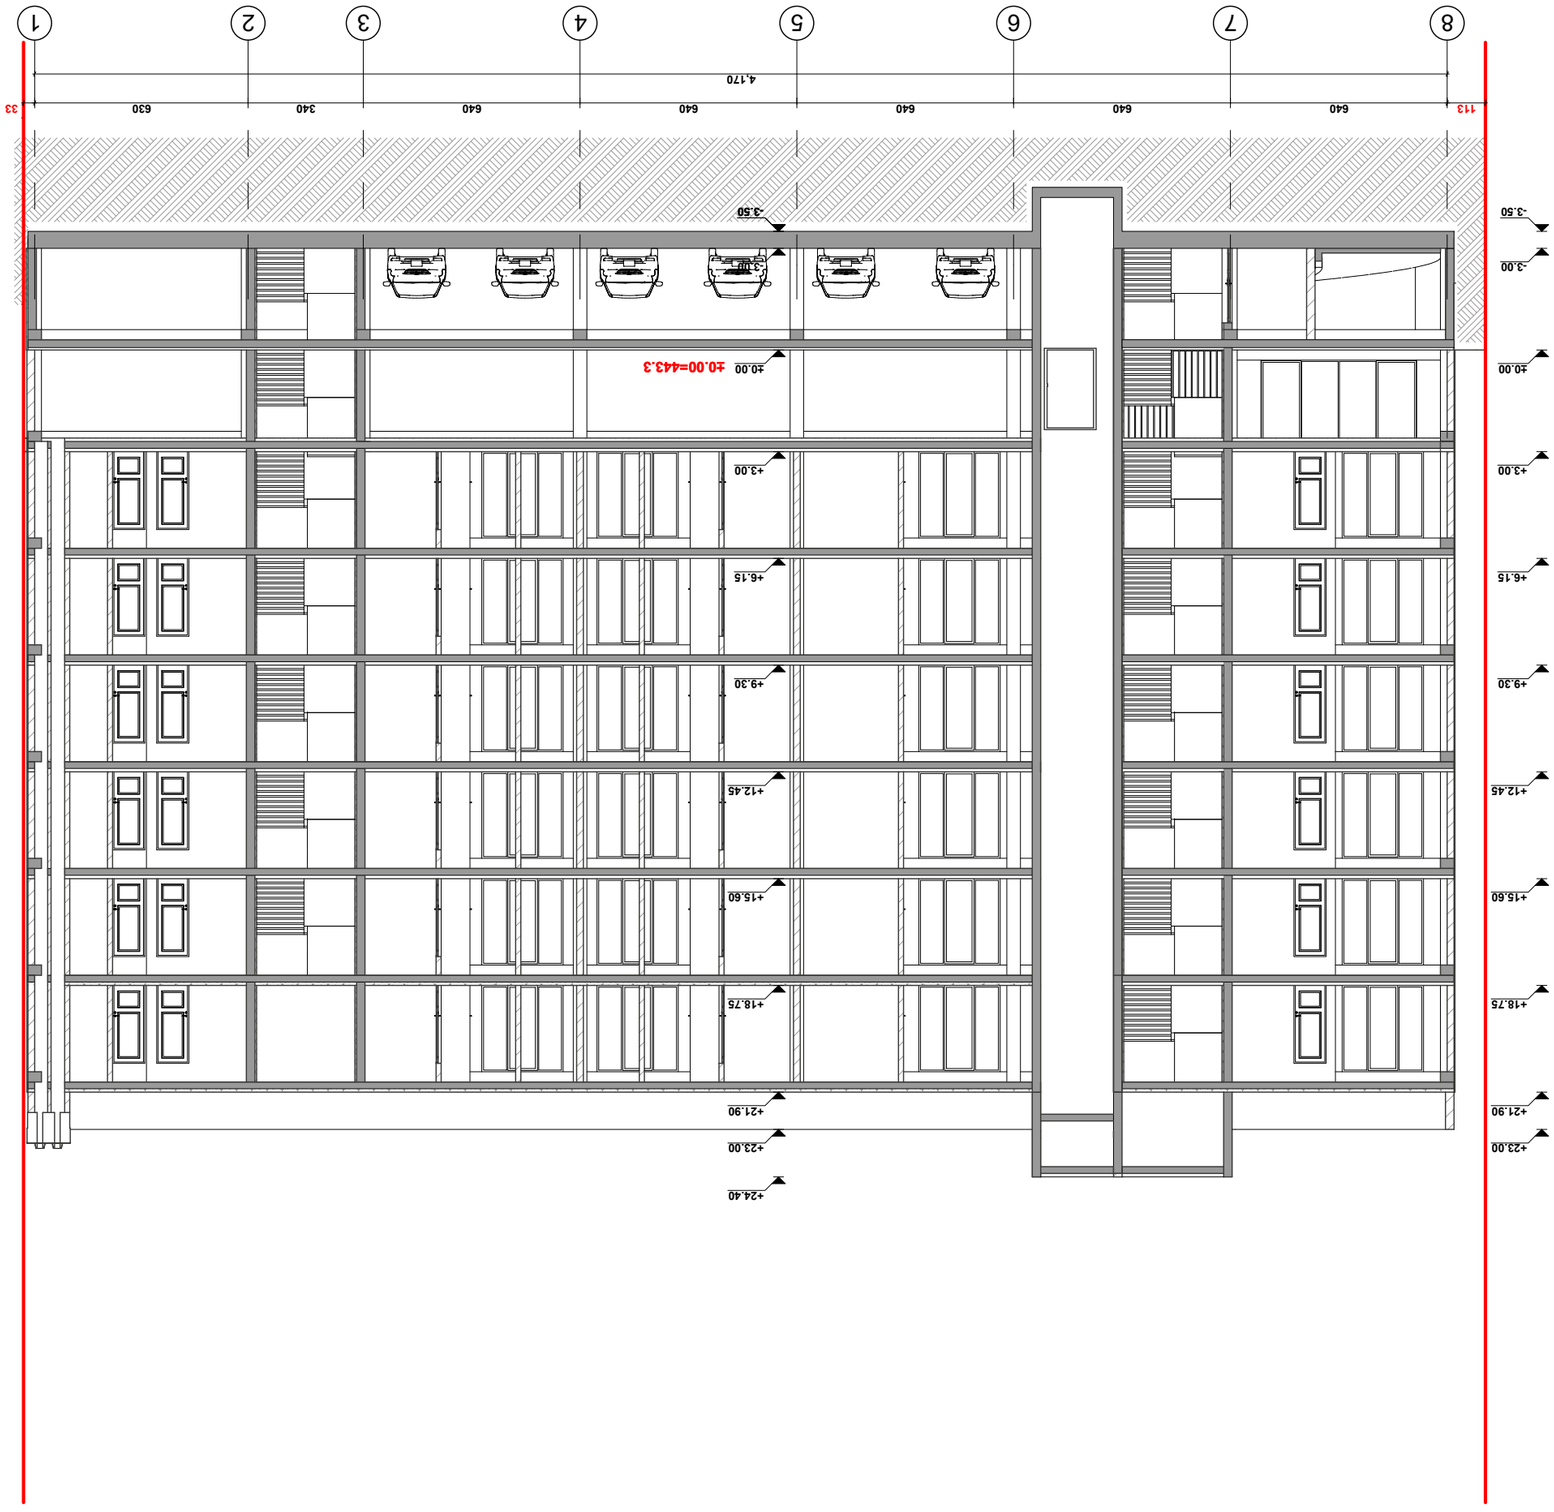

8 7 6 5 4 3 2 1

ქ. თბილისი, აგრარული უნივერსიტეტის

მეაბრეშუმეობის კვლევითი ინსტიტუტის ფართობების

მიმდებარედ, აგრარული უნივერსიტეტის ტერიტორია

s/k 01.72.14.014.987

113 640 640 640 640 640 340 630 33

4,170

-3.50

-3.00

±0.00

+3.00

+6.15

+9.30

+12.45

+15.60

+18.75

+21.90

+23.00

+24.40

-3.50

-3.00

±0.00

+3.00

+6.15

+9.30

+12.45

+15.60

+18.75

+21.90

+23.00

შპს "ჯითი ინვესტი"

±0.00=443.3

თანამდებობა

ფორმატი

არქიტექტურული ნაწილი
სტადია სულ

დაამუშავა

ALL

SCALE

STAGE ფურც. PAGES

არქ. პროექტი

ჭრილი 3-3

ტექნიკური მაჩვენებლები

CLIENT

A - 3
მაშტაბი

პროექტის #

ADDRESS

პროექტი

ნახაზი DRVG.

ხელმოწერა

პრ. ავტორი

გვარი

თარიღი

მისამართი

შენიშვნა

თ. ჯანაშვილი
1:100

თ.ჯანაშვილი

PROJECT

DATE OF ISSUE

დამკვეთი

ექსპლიკაცია

საპროექტო ნული შეესაბამება

აბსოლუტურ ნიშნულს 443.3

10/09/2023

მრავალფუნქციური შენობა

±0.00=443.3

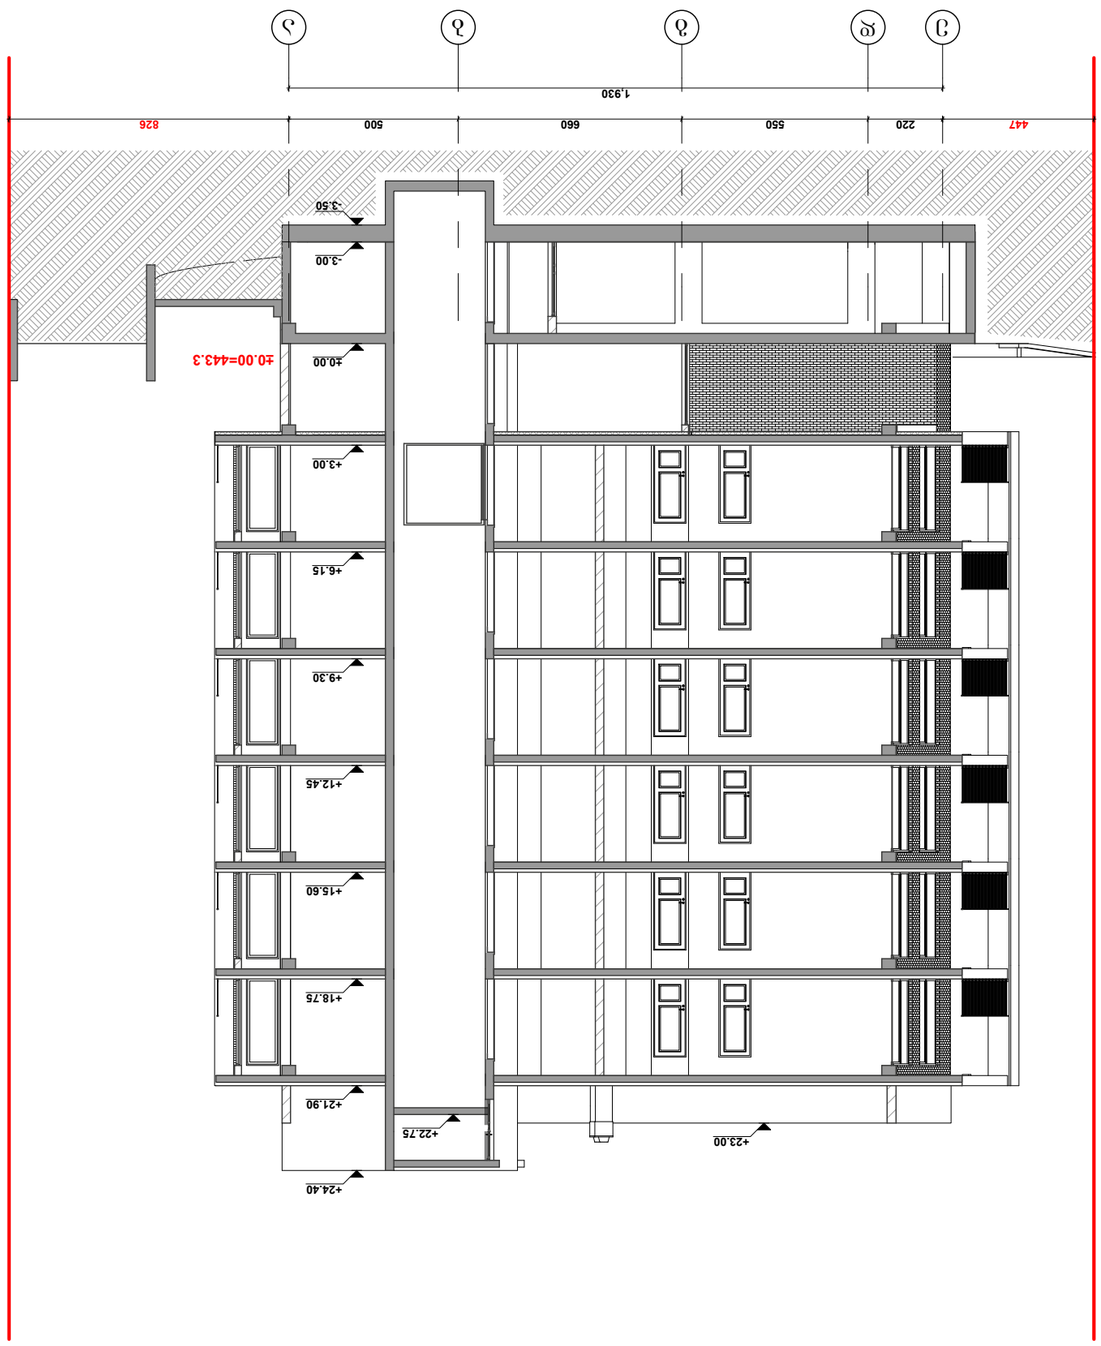

e d g b a

ქ. თბილისი, აგრარული უნივერსიტეტის

მეაბრეშუმეობის კვლევითი ინსტიტუტის ფართობების

მიმდებარედ, აგრარული უნივერსიტეტის ტერიტორია

s/k 01.72.14.014.987

220 550 660 500

-3.50

-3.00

±0.00

+3.00

+6.15

+9.30

+12.45

+15.60

+18.75

+21.90

+24.40

447 826

+22.75 +23.00

1,930

შპს "ჯითი ინვესტი"

±0.00=443.3

თანამდებობა

ფორმატი

არქიტექტურული ნაწილი
სტადია სულ

დაამუშავა

ALL

SCALE

STAGE ფურც. PAGES

არქ. პროექტი

ჭრილი 1-1

ტექნიკური მაჩვენებლები

CLIENT

A - 3
მაშტაბი

პროექტის #

ADDRESS

პროექტი

ნახაზი DRVG.

ხელმოწერა

პრ. ავტორი

გვარი

თარიღი

მისამართი

შენიშვნა

თ. ჯანაშვილი
1:100

თ.ჯანაშვილი

PROJECT

DATE OF ISSUE

დამკვეთი

ექსპლიკაცია

საპროექტო ნული შეესაბამება

აბსოლუტურ ნიშნულს 443.3

10/09/2023

±0.00=443.3

მრავალფუნქციური შენობა

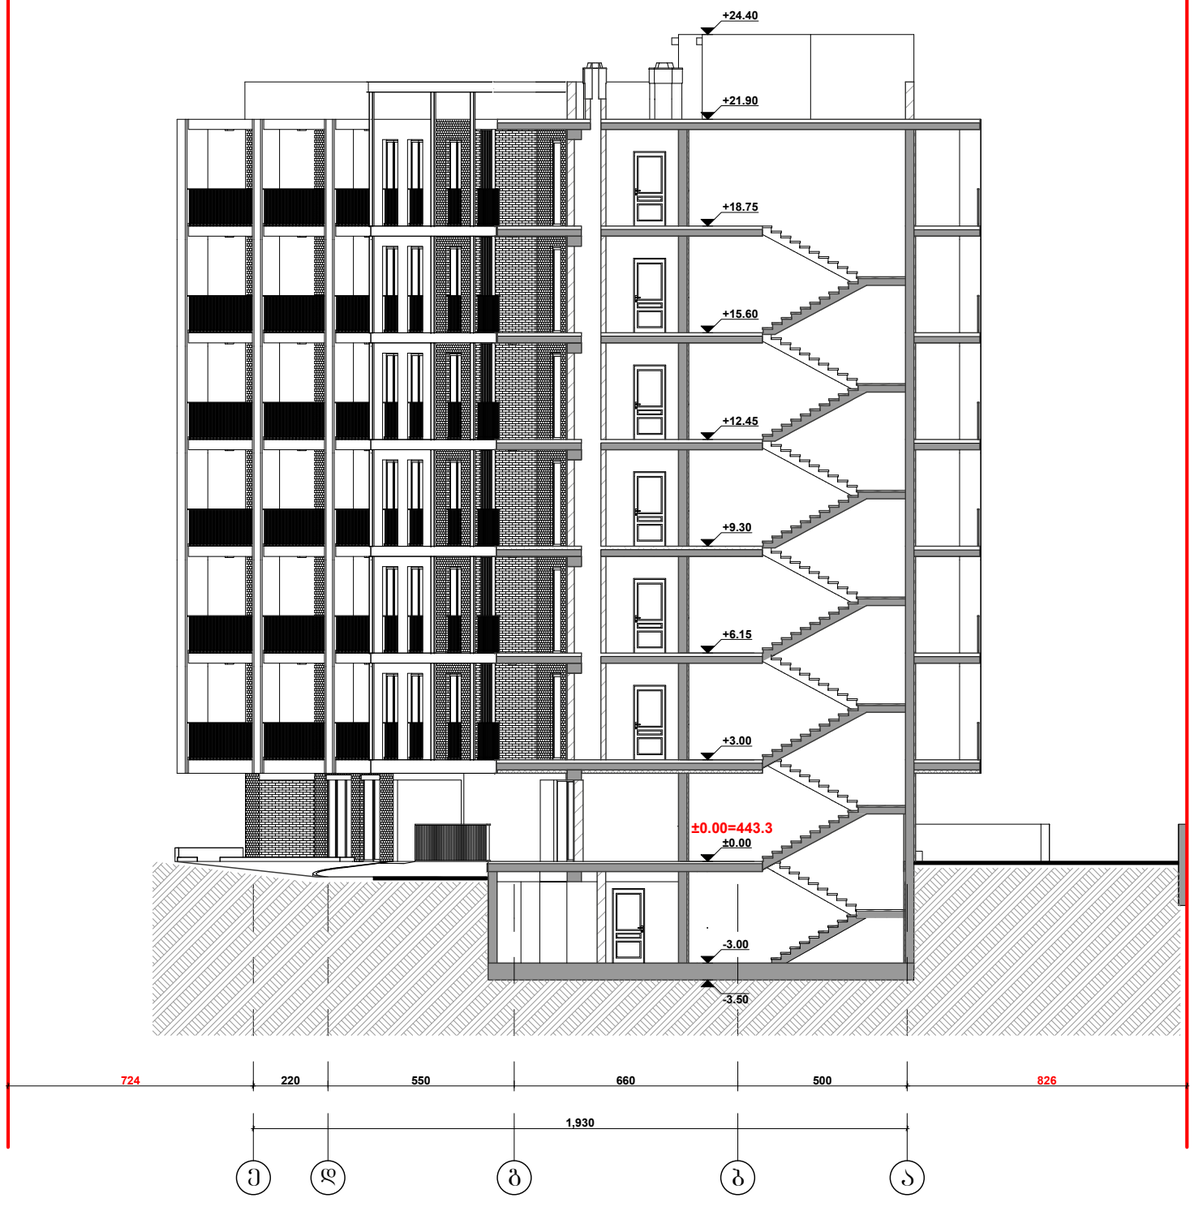

ფორმატი		პროექტის №
A - 3		

ექსპლიკაცია

ტექნიკური მახვენებლები

შენიშვნა

საპროექტო ნული შეესაბამება
აბსოლუტურ ნიშნულს 443.3

±0.00=443.3

დამკვეთი CLIENT	შპს "ჯიეი ინვესტი"
პროექტი PROJECT	მრავალფუნქციური შენობა
მისამართი ADDRESS	ქ. თბილისი, აბარაანი ზონისმიღებულ მცხეთა-მთიანეთის კერძოდ ბაბანურის, წავნილის მიწილბარე, აბარაანი ზონისმიღებულ ტერიტორია ს/კ 01.72.14.014.987

თანამდებობა	გვარი	ხელმოწერა
პრ. ავტორი	თ. ჯანაშვილი	
დაამუშავა	თ.ჯანაშვილი	

არქიტექტურული ნაწილი

მაშტაბი SCALE	თარიღი DATE OF ISSUE 10/09/2023
1:100	ნახაზი DRVG.
	ჭრილი 2-2

სტადია STAGE	ფურც. PAGES	სულ ALL
არქ. პროექტი		