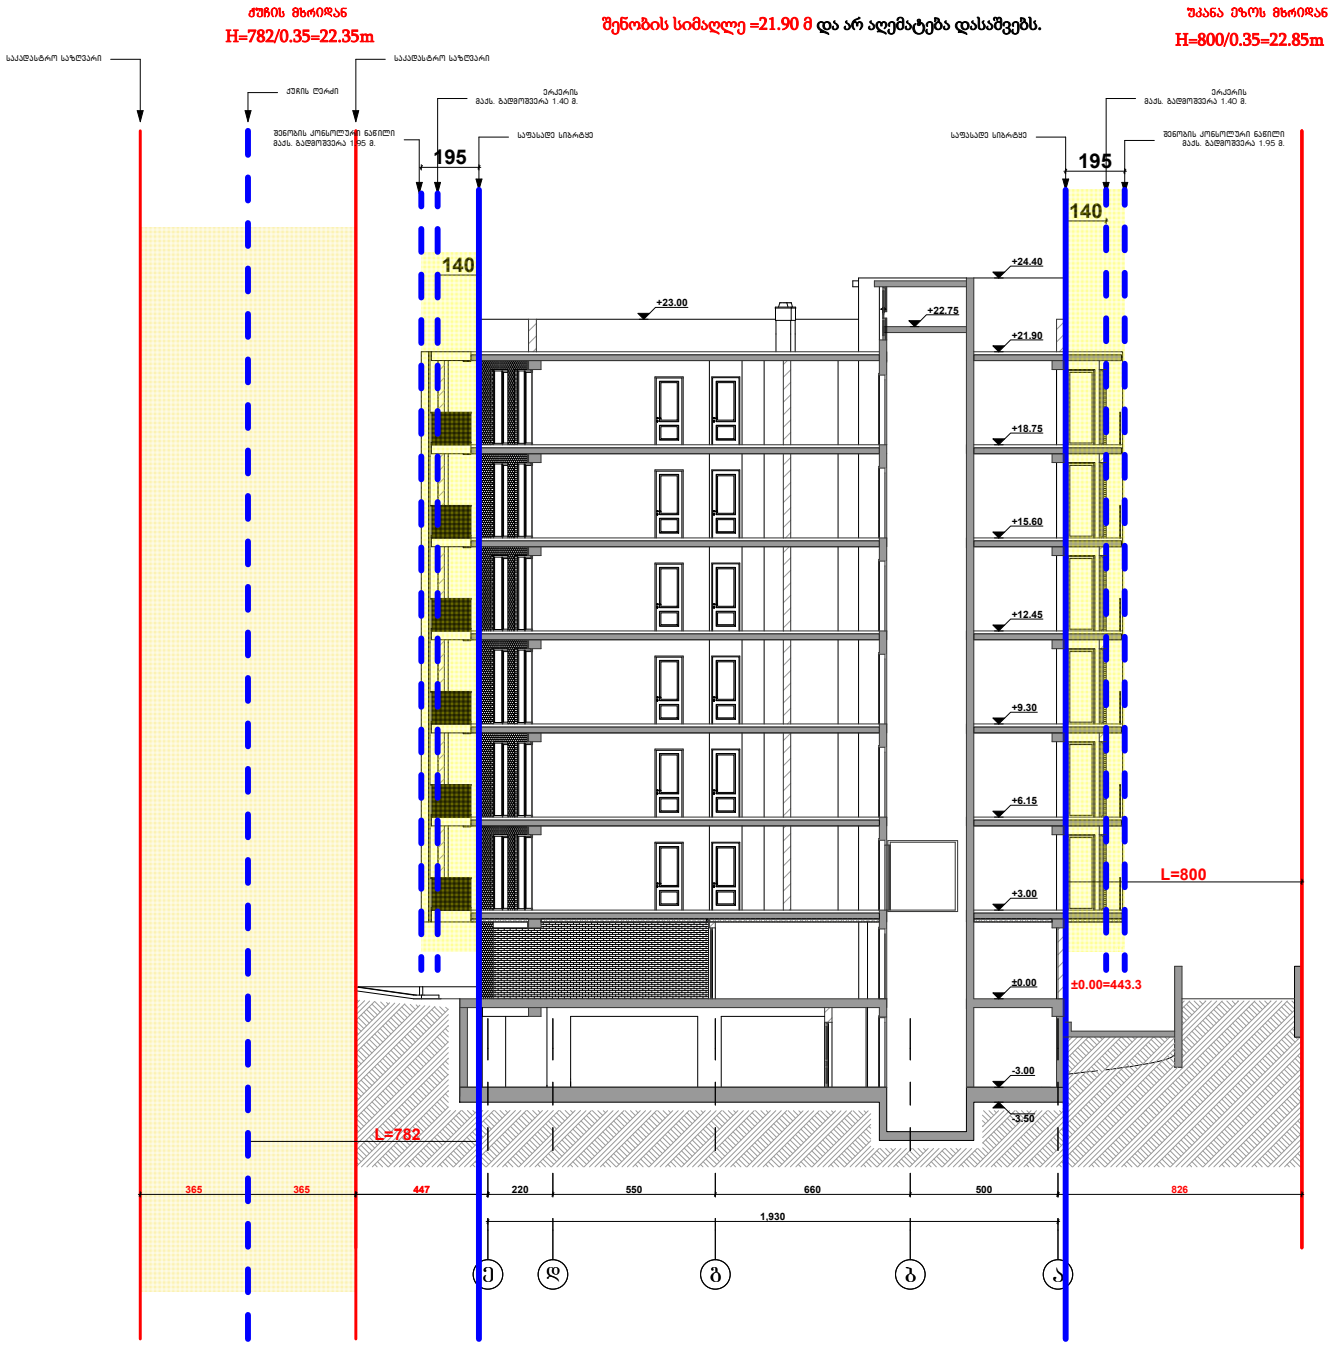


ფორმატი		პროექტის №
A - 3		

ექსპლიკაცია

ტექნიკური მახვილებლები

შენიშვნა

საპროექტო ნული შეესაბამება აბსოლუტურ ნიშნულს 443.3


±0.00=443.3

დამკვეთი CLIENT	შპს "ჯეით ინვესტი"
პროექტი PROJECT	მრავალფუნქციური შენობა
მისამართი ADDRESS	ქ. ბათუმში, აბაშიძის ქუჩის მიმდებარედ, ზღვისპირა ნაწილში, ტაბახმელის მიმდებარედ, არსებული შენობა-ნაგებობების ტერიტორიაზე საკ. 01.72.14.014.987

თანამდებობა	გვარი	ხელმოწერა
პრ. ავტორი	თ. ჯანაშვილი	
დაამუშავა	თ.ჯანაშვილი	

არქიტექტურული ნაწილი

მაშტაბი SCALE	თარიღი DATE OF ISSUE	10/09/2023
1:100	ნახაზი	DRVG.
	სიმაღლის ცქმა	
სტადია STAGE	ფურც. PAGES	სულ ALL
არქ. პროექტი		

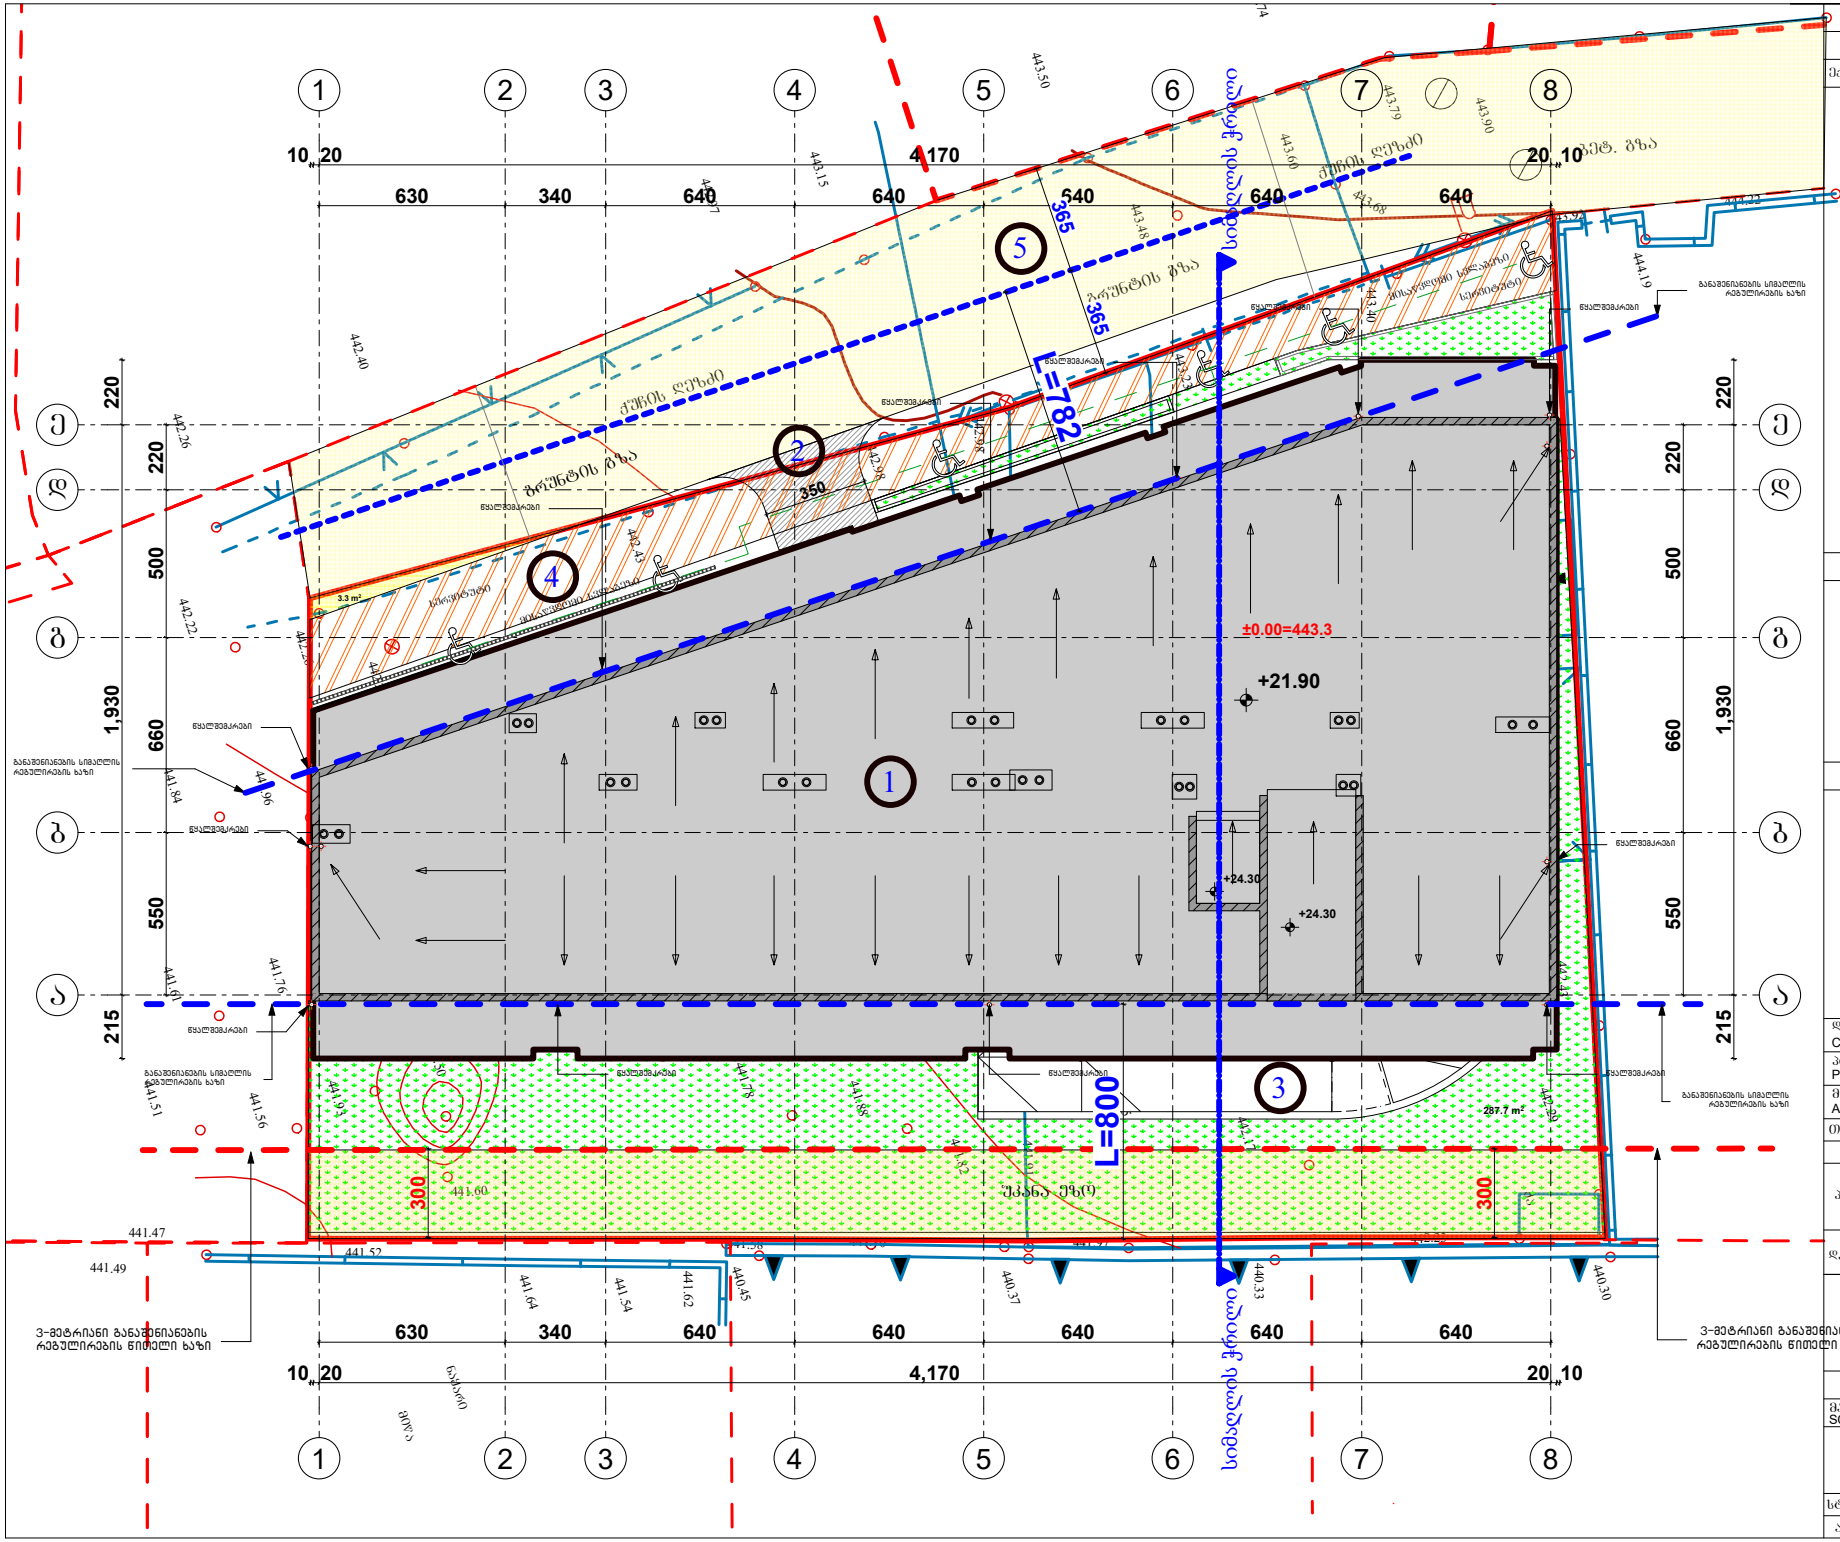

ფორმატი A - 3

პროექტის №

ექსპლიკაცია

1. საპროექტო შენობა
2. საავტომობილო შესასვლელი
3. საავტომობილო პანდუსი
4. სერვიტუტი
5. არსებული შიდაკვარტალური გზა

ტექნიკური მახვილებლები

შენიშვნა

საპროექტო ნული შესაბამება აბსოლუტურ ნიშნულს 443.3

±0.00=443.3

დამკვეთი CLIENT	შპს "ჯეო ინვესტი"
პროექტი PROJECT	მრავალფუნქციური შენობა
მისამართი ADDRESS	ქ. თბილისი, ახალაშენი მასივის ტერიტორიის მიმდებარედ, ახალაშენი შესვლასთან ტერიტორიის ნაკვეთის საკ. 01.72.14.014.987

თანამდებობა	გვარი	ხელმოწერა
პრ. ავტორი	თ. ჯანაშვილი	
დაამუშავა	თ.ჯანაშვილი	

არქიტექტურული ნაწილი

მაშტაბი SCALE	1:200
თარიღი DATE OF ISSUE	10/09/2023
ნახაზი	DRVG.
	გენგეგმა სიმაღლის სქემა
სტადია STAGE	
ფურც. PAGES	
სულ ALL	
არქ. პროექტი	