ქ. თბილისი, აგრარული უნივერსიტეტის

მეაბრეშუმეობის კვლევითი ინსტიტუტის ფართობების

მიმდებარედ, აგრარული უნივერსიტეტის ტერიტორია

s/k 01.72.14.014.987

+0.00

+3.00

+21.90

საფასადე დეკორატიული ლესვა/ღებვა

ფაქტურა/ბეტონი

საფასადე დეკორატიული

აგური

მეტალოპლასტმასის კარ-ფანჯარა

/RAL 9010

ლითონის მოაჯირი

/RAL 9005

საფასადე კომპოზიტური პანელი

/RAL 6010

საფასადე დეკორატიული

აგური

საფასადე დეკორატიული ლესვა/ღებვა

/RAL 9011

საფასადე კომპოზიტური პანელი

/RAL 6010

შპს "ჯითი ინვესტი"
თანამდებობა

ფორმატი

არქიტექტურული ნაწილი
სტადია სულ

დაამუშავა

ALL

SCALE

STAGE ფურც. PAGES

არქ. პროექტი

ვიზუალიზაცია
ტექნიკური მაჩვენებლები

CLIENT

A - 3
მაშტაბი

პროექტის #

ADDRESS

პროექტი

ნახაზი DRVG.

ხელმოწერა

პრ. ავტორი

გვარი

თარიღი

მისამართი

შენიშვნა

თ. ჯანაშვილი
1:100

თ.ჯანაშვილი

PROJECT

DATE OF ISSUE

დამკვეთი

ექსპლიკაცია

10/09/2023

ქ. თბილისი, აგრარული უნივერსიტეტის

მეაბრეშუმეობის კვლევითი ინსტიტუტის ფართობების

მიმდებარედ, აგრარული უნივერსიტეტის ტერიტორია

s/k 01.72.14.014.987
შპს "ჯითი ინვესტი"
თანამდებობა

ფორმატი

არქიტექტურული ნაწილი
სტადია სულ

დაამუშავა

ALL

SCALE

STAGE ფურც. PAGES

არქ. პროექტი

ფოტომონტაჟი
ტექნიკური მაჩვენებლები

CLIENT

A - 3
მაშტაბი

პროექტის #

ADDRESS

პროექტი

ნახაზი DRVG.

ხელმოწერა

პრ. ავტორი

გვარი

თარიღი

მისამართი

შენიშვნა

თ. ჯანაშვილი
1:100

თ.ჯანაშვილი

PROJECT

DATE OF ISSUE

დამკვეთი

ექსპლიკაცია

10/09/2023

მრავალფუნქციური შენობა

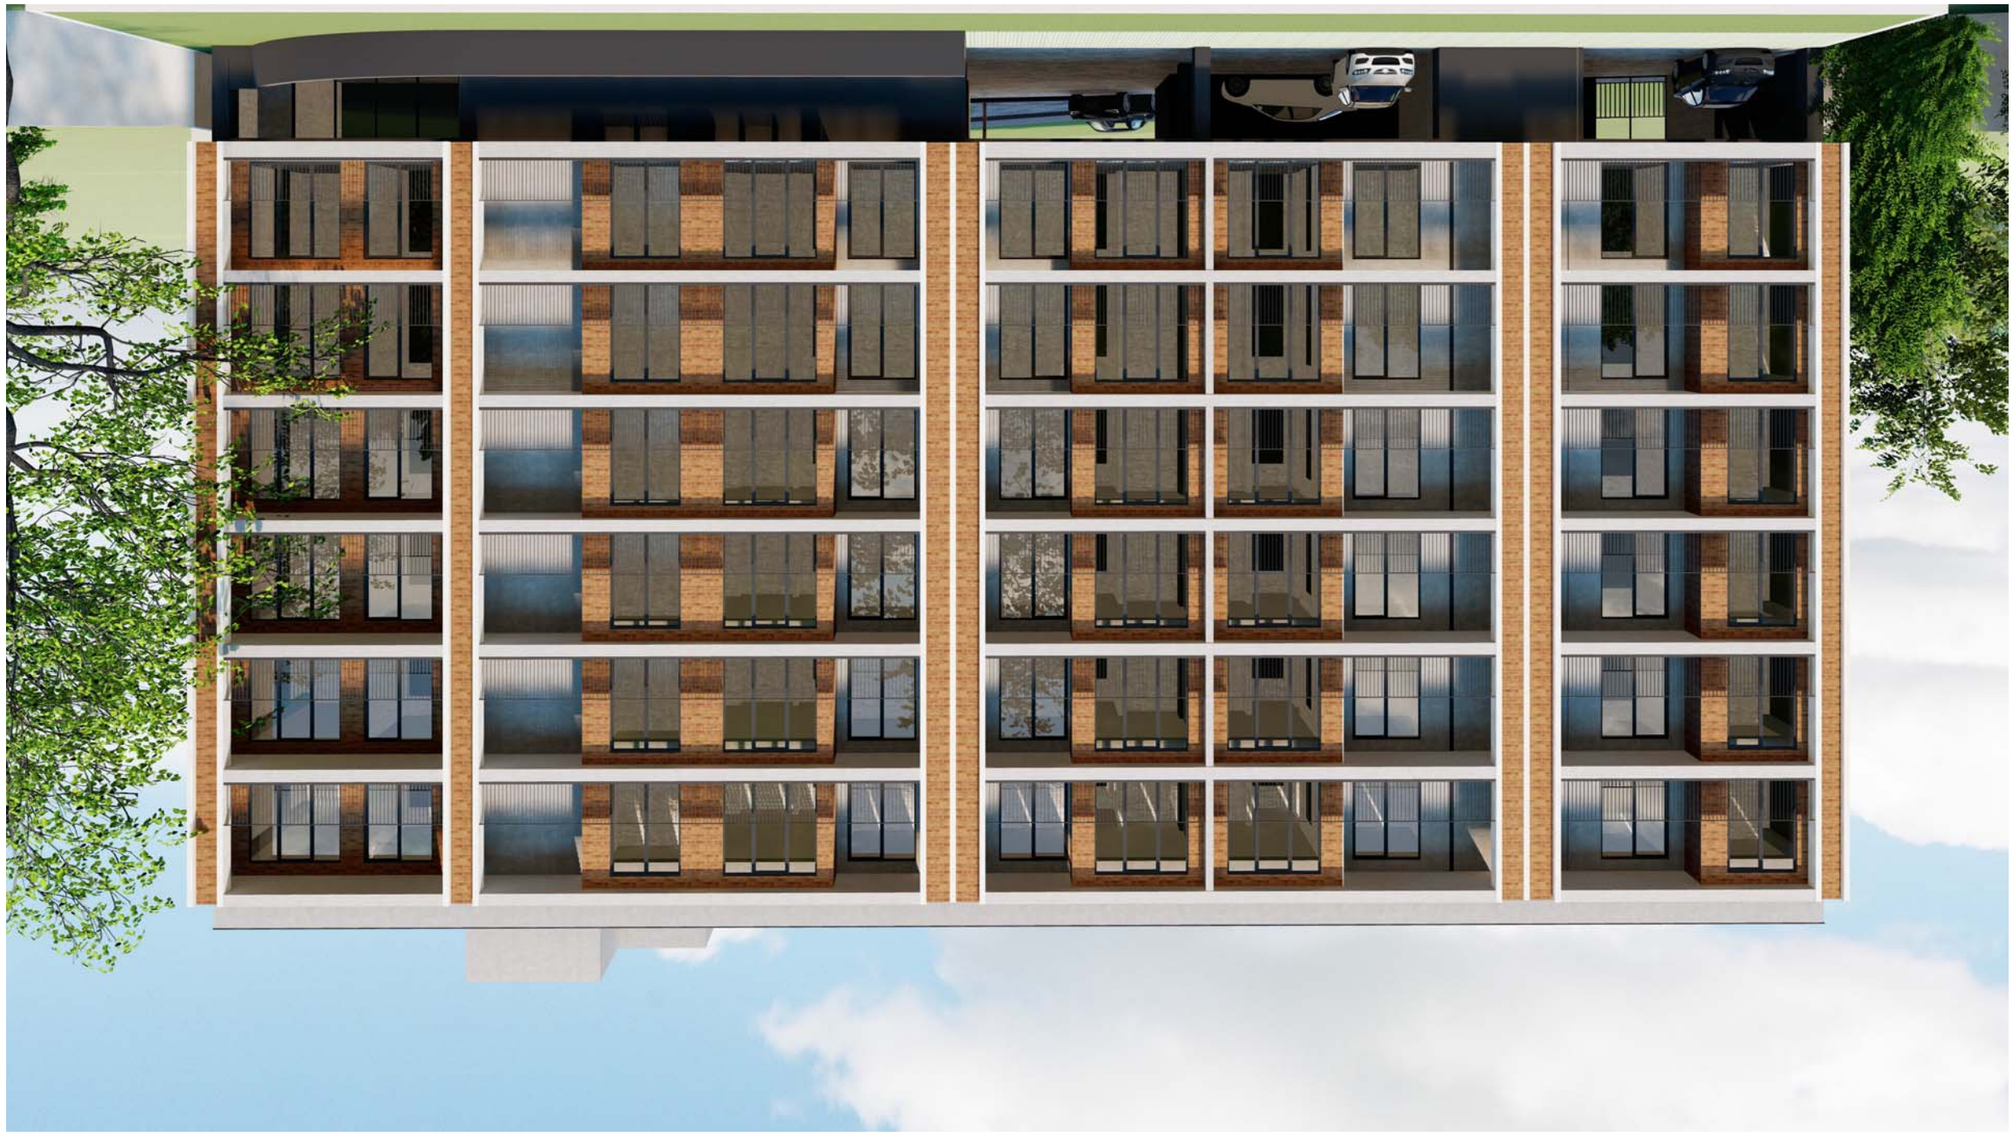

ქ. თბილისი, აგრარული უნივერსიტეტის

მეაბრეშუმეობის კვლევითი ინსტიტუტის ფართობების

მიმდებარედ, აგრარული უნივერსიტეტის ტერიტორია

s/k 01.72.14.014.987
შპს "ჯითი ინვესტი"
თანამდებობა

ფორმატი

არქიტექტურული ნაწილი
სტადია სულ

დაამუშავა

ALL

SCALE

STAGE ფურც. PAGES

არქ. პროექტი

ვიზუალიზაცია
ტექნიკური მაჩვენებლები

CLIENT

A - 3
მაშტაბი

პროექტის #

ADDRESS

პროექტი

ნახაზი DRVG.

ხელმოწერა

პრ. ავტორი

გვარი

თარიღი

მისამართი

შენიშვნა

თ. ჯანაშვილი
1:100

თ.ჯანაშვილი

PROJECT

DATE OF ISSUE

დამკვეთი

ექსპლიკაცია

10/09/2023

მრავალფუნქციური შენობა

ქ. თბილისი, აგრარული უნივერსიტეტის

მეაბრეშუმეობის კვლევითი ინსტიტუტის ფართობების

მიმდებარედ, აგრარული უნივერსიტეტის ტერიტორია

s/k 01.72.14.014.987
შპს "ჯითი ინვესტი"
თანამდებობა

ფორმატი

არქიტექტურული ნაწილი
სტადია სულ

დაამუშავა

ALL

SCALE

STAGE ფურც. PAGES

არქ. პროექტი

ვიზუალიზაცია
ტექნიკური მაჩვენებლები

CLIENT

A - 3
მაშტაბი

პროექტის #

ADDRESS

პროექტი

ნახაზი DRVG.

ხელმოწერა

პრ. ავტორი

გვარი

თარიღი

მისამართი

შენიშვნა

თ. ჯანაშვილი
1:100

თ.ჯანაშვილი

PROJECT

DATE OF ISSUE

დამკვეთი

ექსპლიკაცია

10/09/2023

მრავალფუნქციური შენობა

ქ. თბილისი, აგრარული უნივერსიტეტის

მეაბრეშუმეობის კვლევითი ინსტიტუტის ფართობების

მიმდებარედ, აგრარული უნივერსიტეტის ტერიტორია

s/k 01.72.14.014.987
შპს "ჯითი ინვესტი"
თანამდებობა

ფორმატი

არქიტექტურული ნაწილი
სტადია სულ

დაამუშავა

ALL

SCALE

STAGE ფურც. PAGES

არქ. პროექტი

ვიზუალიზაცია
ტექნიკური მაჩვენებლები

CLIENT

A - 3
მაშტაბი

პროექტის #

ADDRESS

პროექტი

ნახაზი DRVG.

ხელმოწერა

პრ. ავტორი

გვარი

თარიღი

მისამართი

შენიშვნა

თ. ჯანაშვილი
1:100

თ.ჯანაშვილი

PROJECT

DATE OF ISSUE

დამკვეთი

ექსპლიკაცია

10/09/2023

მრავალფუნქციური შენობა

ქ. თბილისი, აგრარული უნივერსიტეტის

მეაბრეშუმეობის კვლევითი ინსტიტუტის ფართობების

მიმდებარედ, აგრარული უნივერსიტეტის ტერიტორია

s/k 01.72.14.014.987
შპს "ჯითი ინვესტი"
თანამდებობა

ფორმატი

არქიტექტურული ნაწილი
სტადია სულ

დაამუშავა

ALL

SCALE

STAGE ფურც. PAGES

არქ. პროექტი

ვიზუალიზაცია
ტექნიკური მაჩვენებლები

CLIENT

A - 3
მაშტაბი

პროექტის #

ADDRESS

პროექტი

ნახაზი DRVG.

ხელმოწერა

პრ. ავტორი

გვარი

თარიღი

მისამართი

შენიშვნა

თ. ჯანაშვილი
1:100

თ.ჯანაშვილი

PROJECT

DATE OF ISSUE

დამკვეთი

ექსპლიკაცია

10/09/2023

მრავალფუნქციური შენობა

ქ. თბილისი, აგრარული უნივერსიტეტის

მეაბრეშუმეობის კვლევითი ინსტიტუტის ფართობების

მიმდებარედ, აგრარული უნივერსიტეტის ტერიტორია

s/k 01.72.14.014.987
შპს "ჯითი ინვესტი"
თანამდებობა

ფორმატი

არქიტექტურული ნაწილი
სტადია სულ

დაამუშავა

ALL

SCALE

STAGE ფურც. PAGES

არქ. პროექტი

ვიზუალიზაცია
ტექნიკური მაჩვენებლები

CLIENT

A - 3
მაშტაბი

პროექტის #

ADDRESS

პროექტი

ნახაზი DRVG.

ხელმოწერა

პრ. ავტორი

გვარი

თარიღი

მისამართი

შენიშვნა

თ. ჯანაშვილი
1:100

თ.ჯანაშვილი

PROJECT

DATE OF ISSUE

დამკვეთი

ექსპლიკაცია

10/09/2023

მრავალფუნქციური შენობა

ქ. თბილისი, აგრარული უნივერსიტეტის

მეაბრეშუმეობის კვლევითი ინსტიტუტის ფართობების

მიმდებარედ, აგრარული უნივერსიტეტის ტერიტორია

s/k 01.72.14.014.987
შპს "ჯითი ინვესტი"
თანამდებობა

ფორმატი

არქიტექტურული ნაწილი
სტადია სულ

დაამუშავა

ALL

SCALE

STAGE ფურც. PAGES

არქ. პროექტი

ვიზუალიზაცია
ტექნიკური მაჩვენებლები

CLIENT

A - 3
მაშტაბი

პროექტის #

ADDRESS

პროექტი

ნახაზი DRVG.

ხელმოწერა

პრ. ავტორი

გვარი

თარიღი

მისამართი

შენიშვნა

თ. ჯანაშვილი
1:100

თ.ჯანაშვილი

PROJECT

DATE OF ISSUE

დამკვეთი

ექსპლიკაცია

10/09/2023

მრავალფუნქციური შენობა