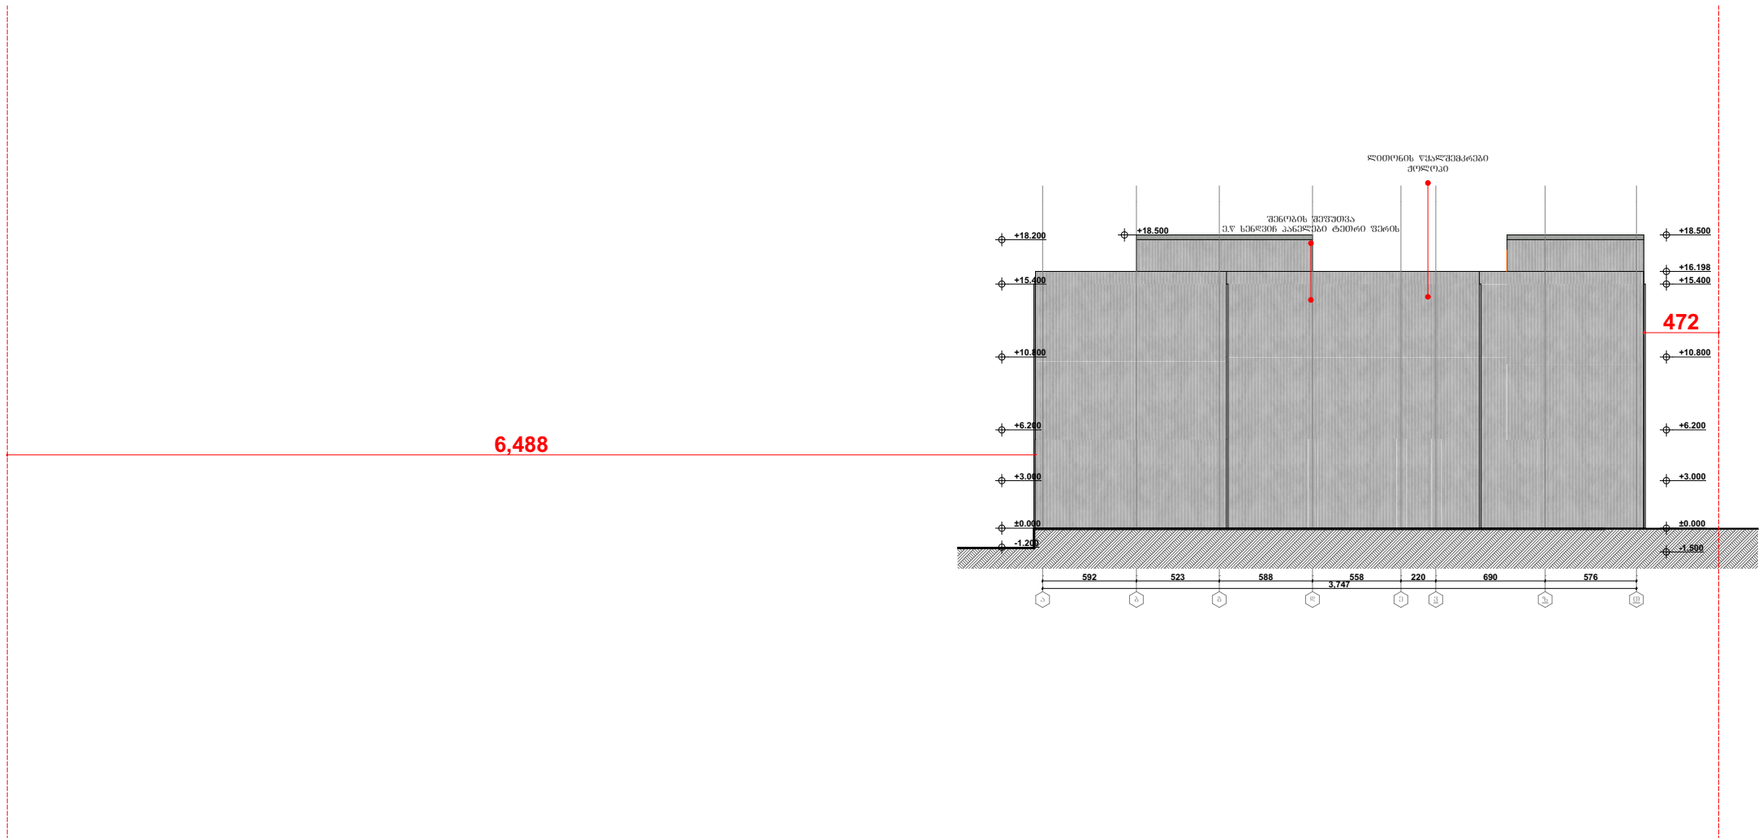

GSPublisherVersion 354.0.16.100

a b g d e v z T

-1.500

±0.000

+3.000

+6.200

+10.800

+15.400

6,488

472

3,747

+18.500

+16.198

+18.500

-1.200

±0.000

+3.000

+6.200

+10.800

+15.400

+18.200

592 523 588 558 220 690 576

შენობის შეფუთვა
ე.წ სენდვიჩ პანელები ტეთრი ფერის

ლითონის წყალშემკრები
Jolopi

მთ.არქიტექტორი

ფურცელი ფურცლები

ფურცლის სახელი

ობიექტის მისამართი

დამკვეთი

ობიექტის სახელწოდება:

პროექტის ნაწილი:

რევიზია თარიღი

A 1

ფორმატი

ქ. თბილისი,გ.ნადარეიშვილის
ქუჩა #9

სასაწყობე შენობა-ნაგებობის

რეკონსტრუქციის (დაშენება-

მიშნებეა) არქიტექტურული

ნაწილი

დირექტორი

karlo

მშვიდობაძე

დავით როგავა გიორგი ხუციშვილი თანაავტორი

karlo

მშვიდობაძე

masS 1:200

კორეექტირებული საპროექტო ფასადი ა-თ ღერძებში

კორექტირებული საპროექტო
ფასადი ა-თ რერძებში

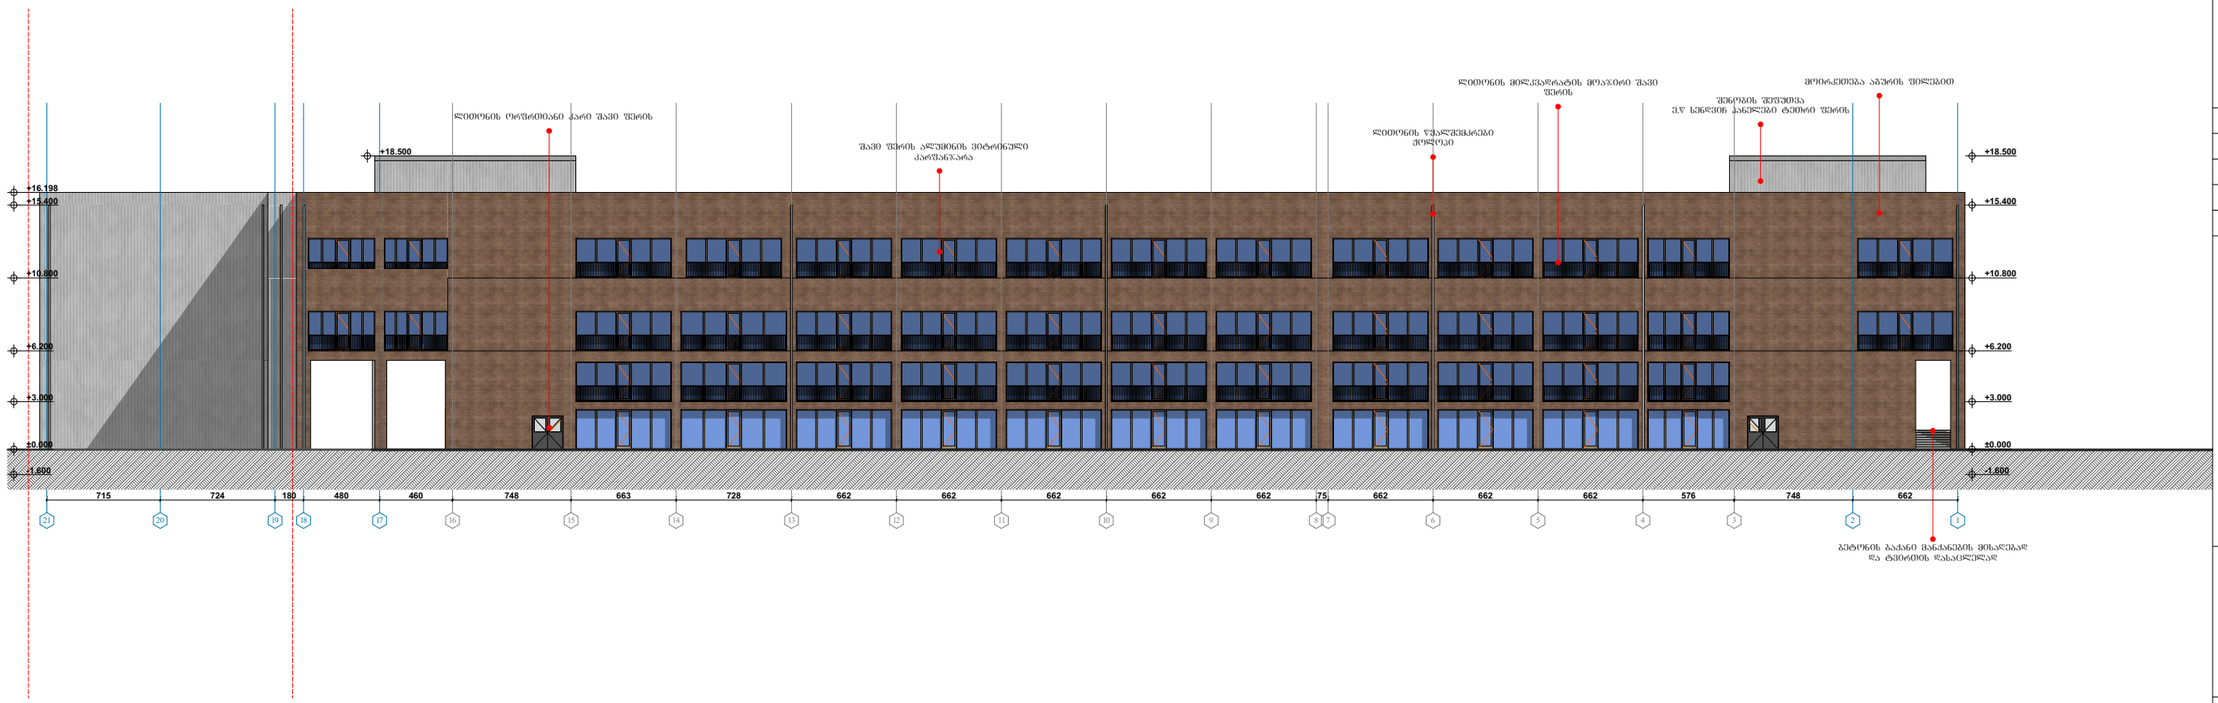

GSPublisherVersion 354.0.16.100

21 20 19 18 17 16 15 14 13 12 11 10 9 8 7 6 5 4 3 2 1

715 724 180 480 460 748 663 728 662 662 662 662 662 75 662 662 662 576 748 662

-1.600

±0.000

+3.000

+6.200

+10.800

+15.400

+18.500

-1.600

±0.000

+3.000

+6.200

+10.800

+15.400

+16.198

+18.500 შავი ფერის ალუმინის ვიტრინული

karfanjara

ლითონის წყალშემკრები
Jolopi

შენობის შეფუთვა
ე.წ სენდვიჩ პანელები ტეთრი ფერის

ბეტონის ბაქანი მანქანების მისაღებად
და ტვირთის დასაცლელად

ლითონის მილკვადრატის მოაჯირი შავი მოირკეთება აგურის ფილებით
ფერის

ლითონის ორფრთიანი კარი შავი ფერის

მთ.არქიტექტორი

ფურცელი ფურცლები

ფურცლის სახელი

ობიექტის მისამართი

დამკვეთი

ობიექტის სახელწოდება:

პროექტის ნაწილი:

რევიზია თარიღი

A 1

ფორმატი

ქ. თბილისი,გ.ნადარეიშვილის
ქუჩა #9

სასაწყობე შენობა-ნაგებობის

რეკონსტრუქციის (დაშენება-

მიშნებეა) არქიტექტურული

ნაწილი

დირექტორი

karlo

მშვიდობაძე

დავით როგავა გიორგი ხუციშვილი თანაავტორი

karlo

მშვიდობაძე

masS 1:200

კორეექტირებული საპროექტო ფასადი 21-1 ღერძებში

კორექტირებული ფასადი 21-1
ღერძებში

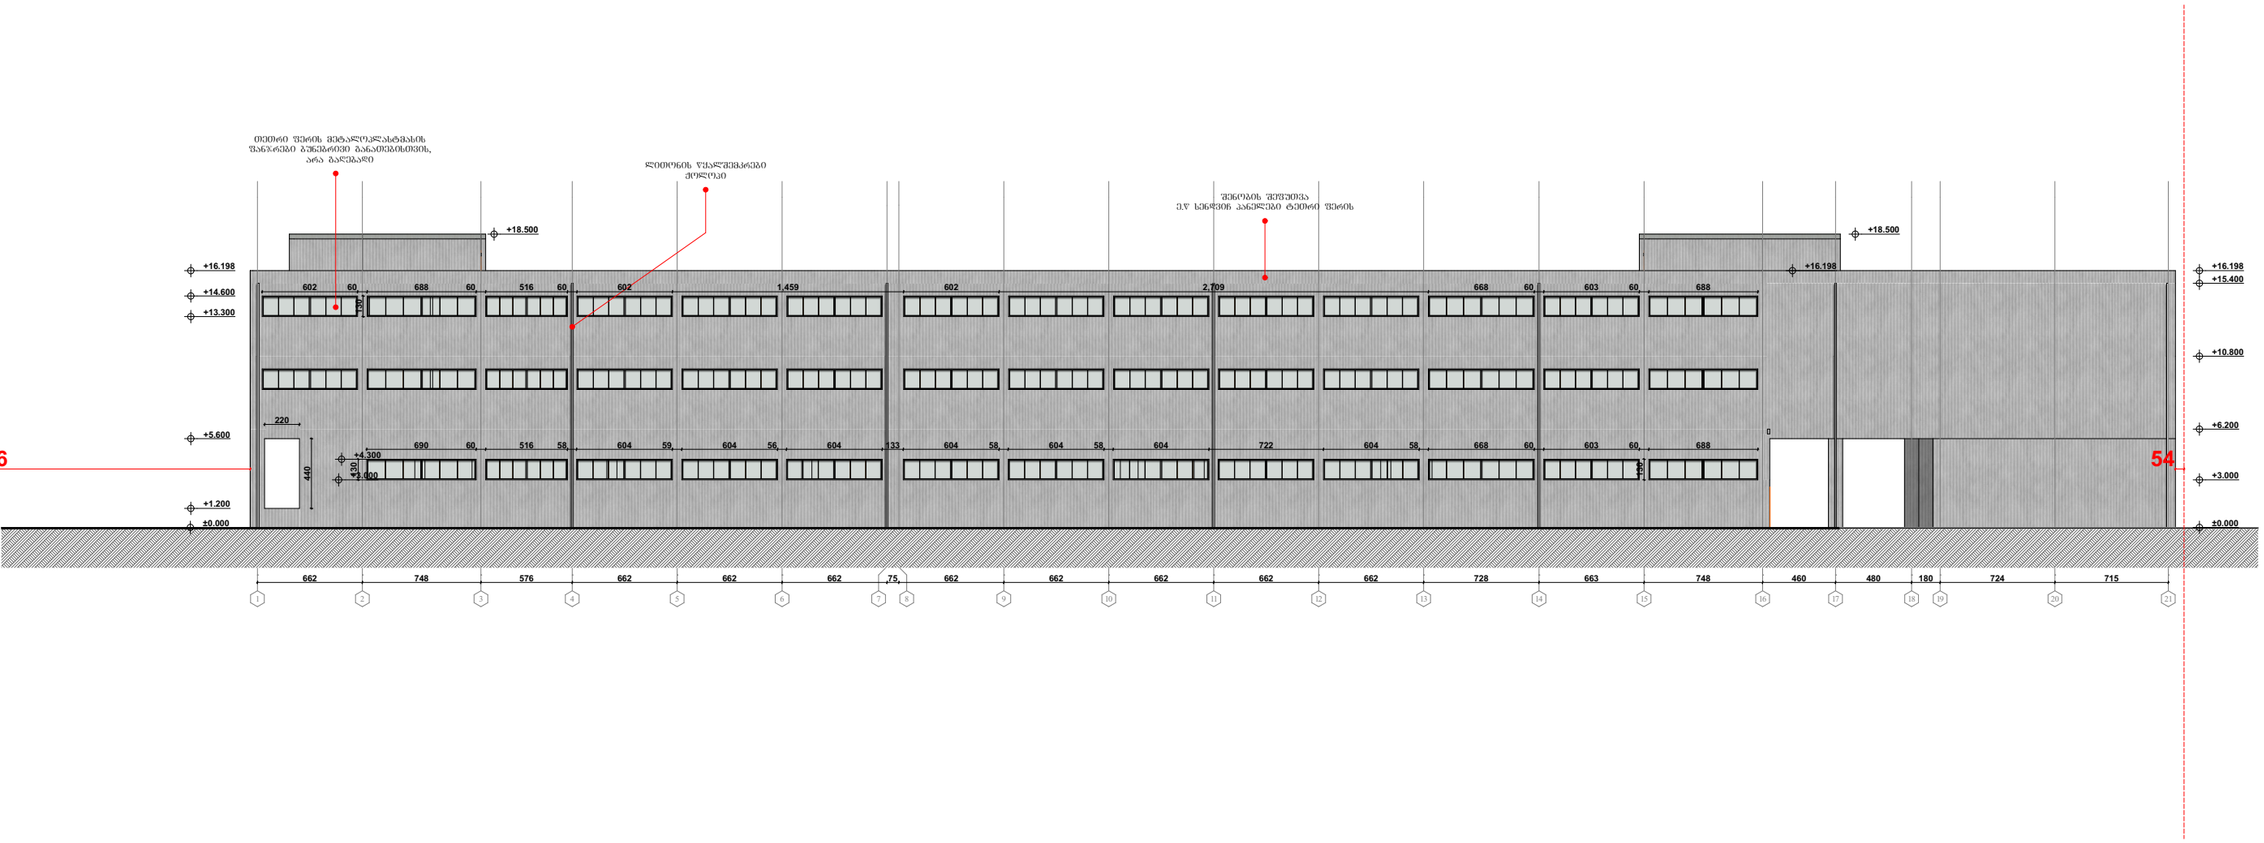

GSPublisherVersion 354.0.16.100

1 2 3 4 5 6 7 8 9 10 11 12 13 14 15 16 17 18 19 20 21

±0.000

+3.000

+6.200

+10.800

+15.400

6 54

602 60 688 60 516 60 602 1,459 602 2,709 668 60 603 60 688 130

220

440

130

690 60 516 58 604 59 604 56 604 133 604 58 604 58 604 722 604 58 668 60 603 60 688 130

+16.198

+1.200

+5.600

+4.300

+3.000

+13.300

+14.600

+16.198

662 748 576 662 662 662 75 662 662 662 662 662 728 663 748 460 480 180 724 715

+16.198

+18.500 +18.500

±0.000

თეთრი ფერის მეტალოპლასტმასის
ფანჯრები ბუნებრივი განათებისთვის,

არა გაღებადი ლითონის წყალშემკრები
Jolopi

შენობის შეფუთვა
ე.წ სენდვიჩ პანელები ტეთრი ფერის

მთ.არქიტექტორი

ფურცელი ფურცლები

ფურცლის სახელი

ობიექტის მისამართი

დამკვეთი

ობიექტის სახელწოდება:

პროექტის ნაწილი:

რევიზია თარიღი

A 1

ფორმატი

ქ. თბილისი,გ.ნადარეიშვილის
ქუჩა #9

სასაწყობე შენობა-ნაგებობის

რეკონსტრუქციის (დაშენება-

მიშნებეა) არქიტექტურული

ნაწილი

დირექტორი

karlo

მშვიდობაძე

დავით როგავა გიორგი ხუციშვილი თანაავტორი

karlo

მშვიდობაძე

masS 1:200

კორეექტირებული საპროექტო ფასადი 1-21 ღერძებში

კორექტირებული საპროექტო
ფასადი 1-21 ღერძებში

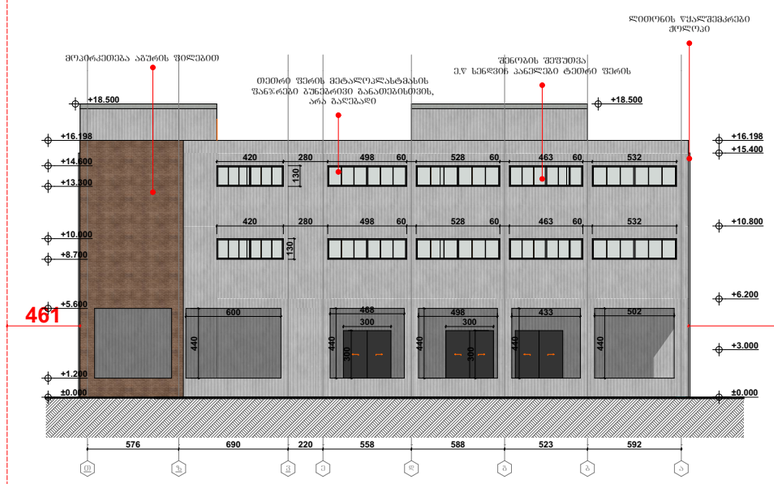

GSPublisherVersion 354.0.16.100

T z v e d g b a

±0.000

+3.000

+6.200

+10.800

+15.400

461 5,741

420 280 498 60 528 60 463 60 532 130

420 280 498 60 528 60 463 60 532 130

440

600

440

468

300

300

440

498

300300

440

433 502 440

+5.600

+8.700

+10.000

+13.300

+14.600

+16.198

576 690 220 558 588 523 592

+16.198

+18.500 +18.500

±0.000

+1.200

თეთრი ფერის მეტალოპლასტმასის
ფანჯრები ბუნებრივი განათებისთვის,
არა გაღებადი

ლითონის წყალშემკრები
Jolopi

შენობის შეფუთვა
ე.წ სენდვიჩ პანელები ტეთრი ფერის

მოპირკეთება აგურის ფილებით

მთ.არქიტექტორი

ფურცელი ფურცლები

ფურცლის სახელი

ობიექტის მისამართი

დამკვეთი

ობიექტის სახელწოდება:

პროექტის ნაწილი:

რევიზია თარიღი

A 1

ფორმატი

ქ. თბილისი,გ.ნადარეიშვილის
ქუჩა #9

სასაწყობე შენობა-ნაგებობის

რეკონსტრუქციის (დაშენება-

მიშნებეა) არქიტექტურული

ნაწილი

დირექტორი

karlo

მშვიდობაძე

დავით როგავა გიორგი ხუციშვილი თანაავტორი

karlo

მშვიდობაძე

masS 1:200

კორეექტირებული საპროექტო ფასადი თ-ა ღერძებში

კორექტირებული საპროექტო
ფასადი თ-ა რერძებში