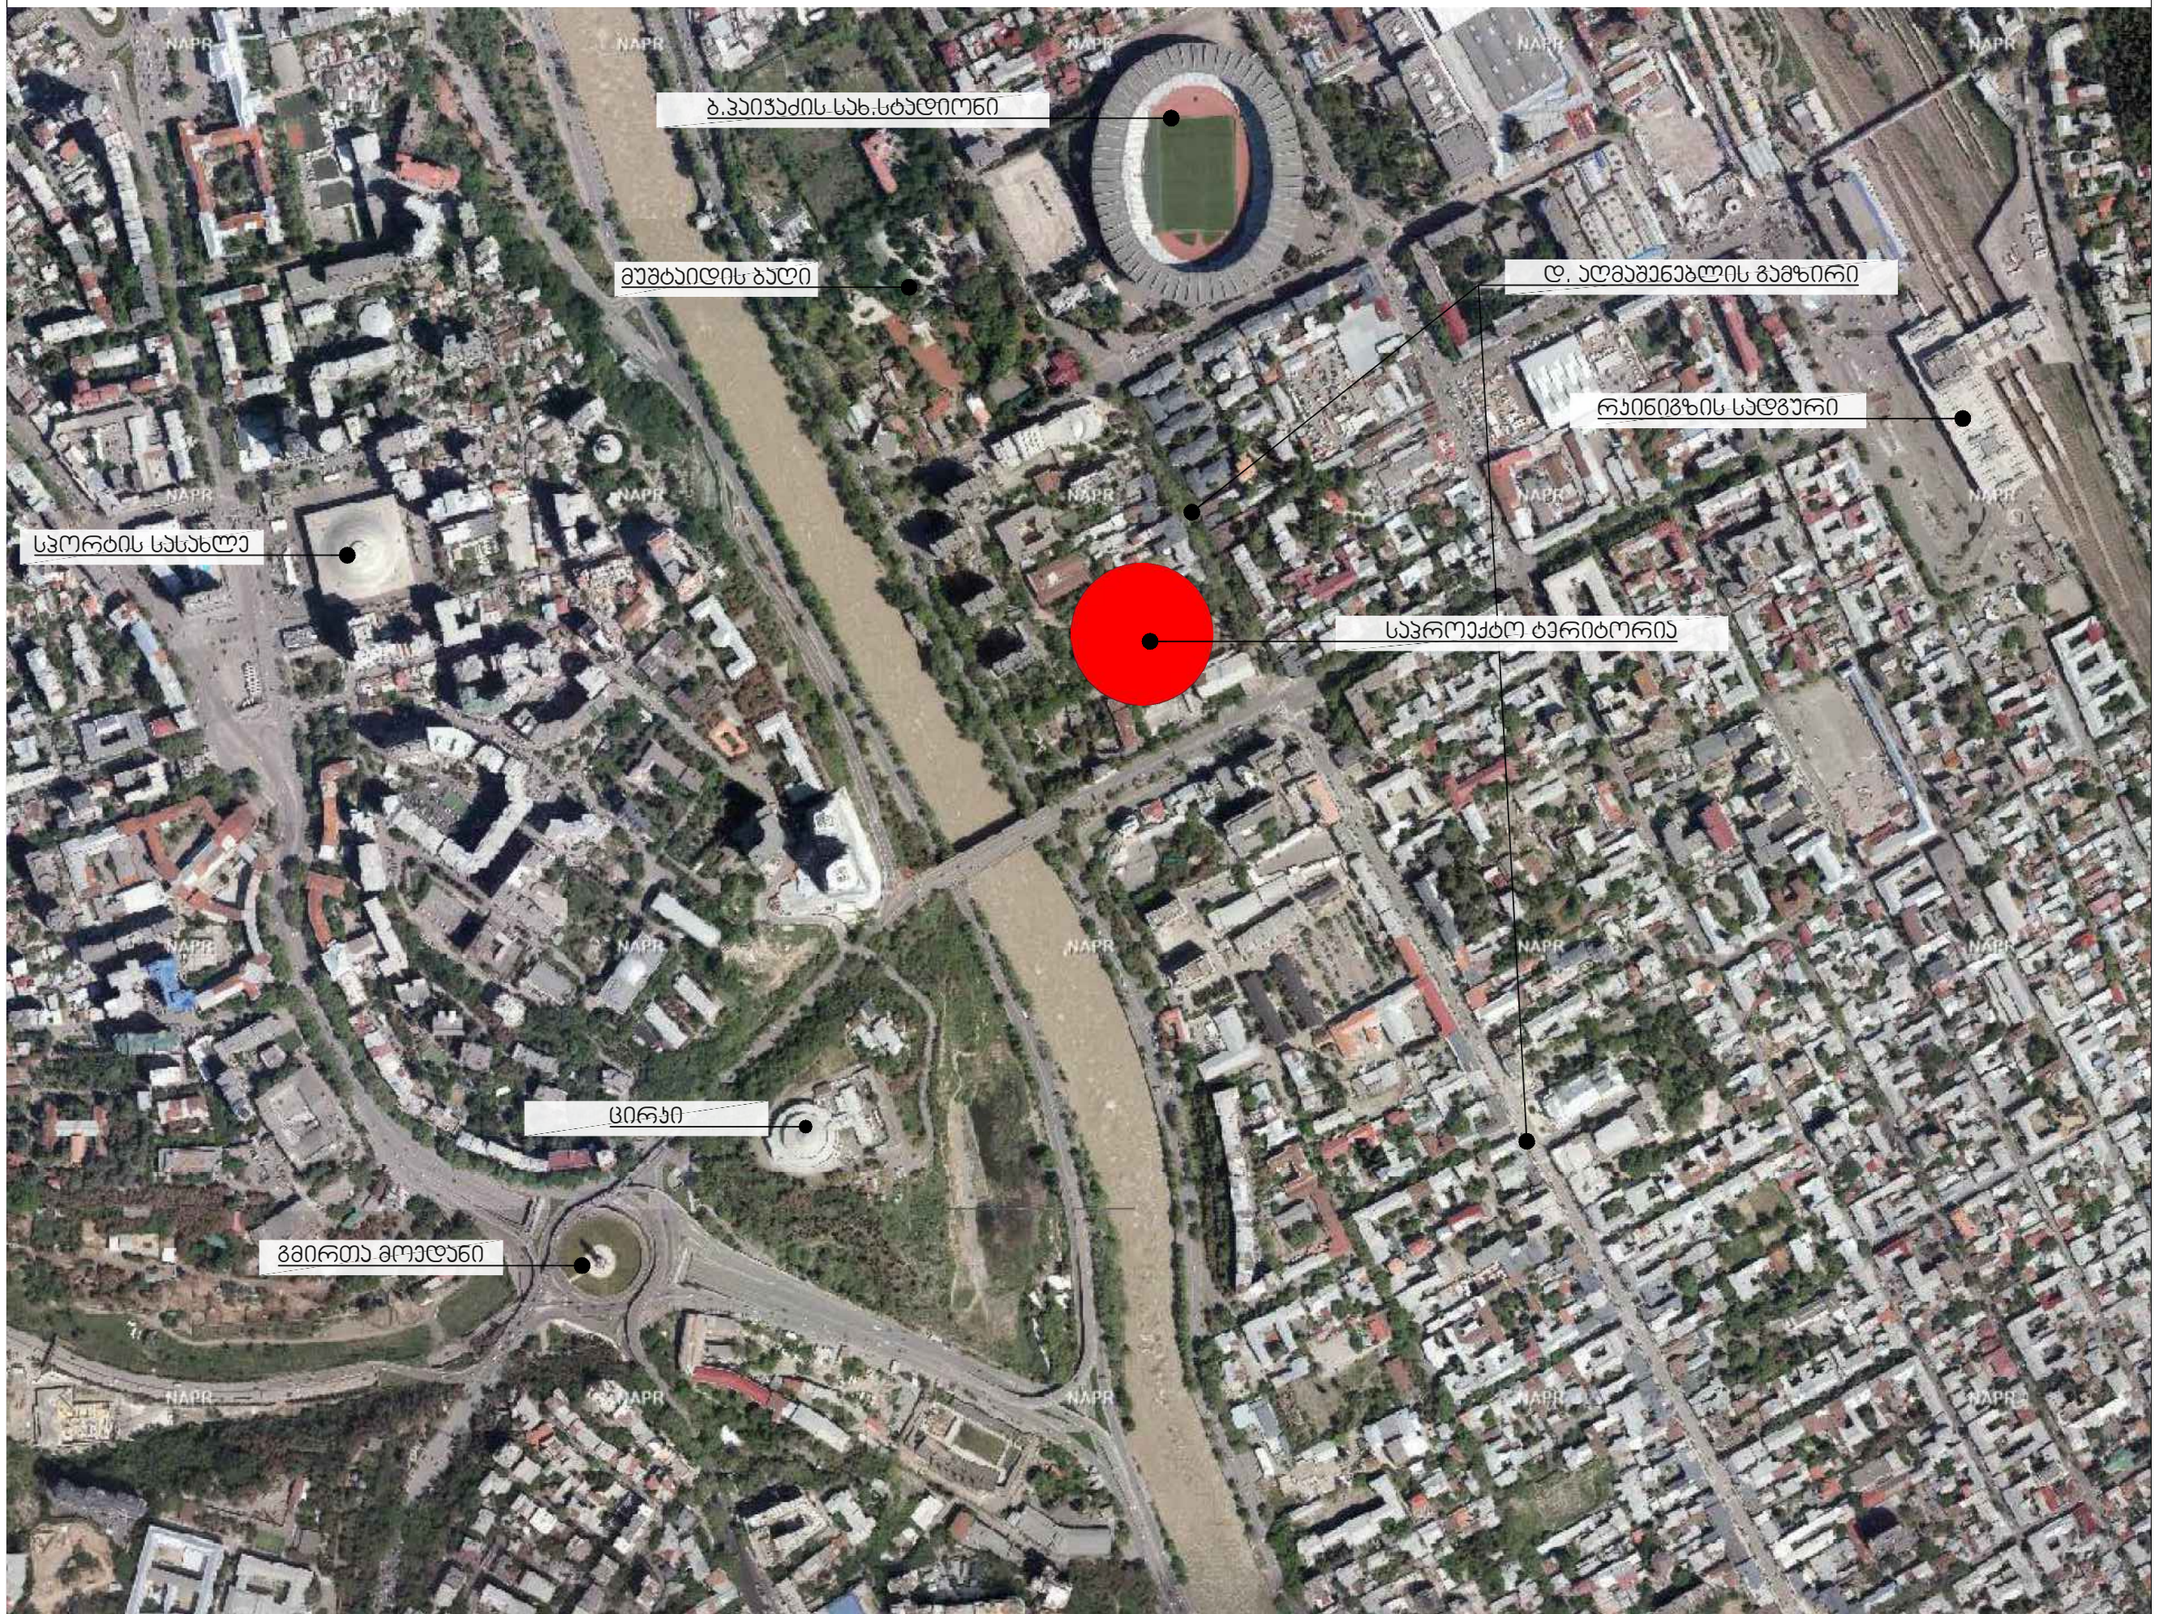

studia 21

0186 თ. აბულაძის ქ #1.
თბილისი. საქართველო

+995599909095

ობიექტის დასახელება
ქ. თბილისი. ყოფილი კინოსტუდიის ტერიტორიაზე არსებული შენობა #½ რეკონსტრუქციის პროექტი

მისამართი
ქ. თბილისი. დ.აღმაშენებლის #164

დამკვეთი
აიპ ქართული ფილმის განვითარების ფონდი

2023.05.25	მუშა პროექტი
თარიღი	განმარტება
პრ.ხელმძღვანელი	გ. აბულაძე
არქიტექტორი	ი. შარაბიძე
საავტორო უფლებები	studia 21

ნახაზის დასახელება
შენობა #1/2
აერო-ფოტო გადაღება

ფორმატი	მ.

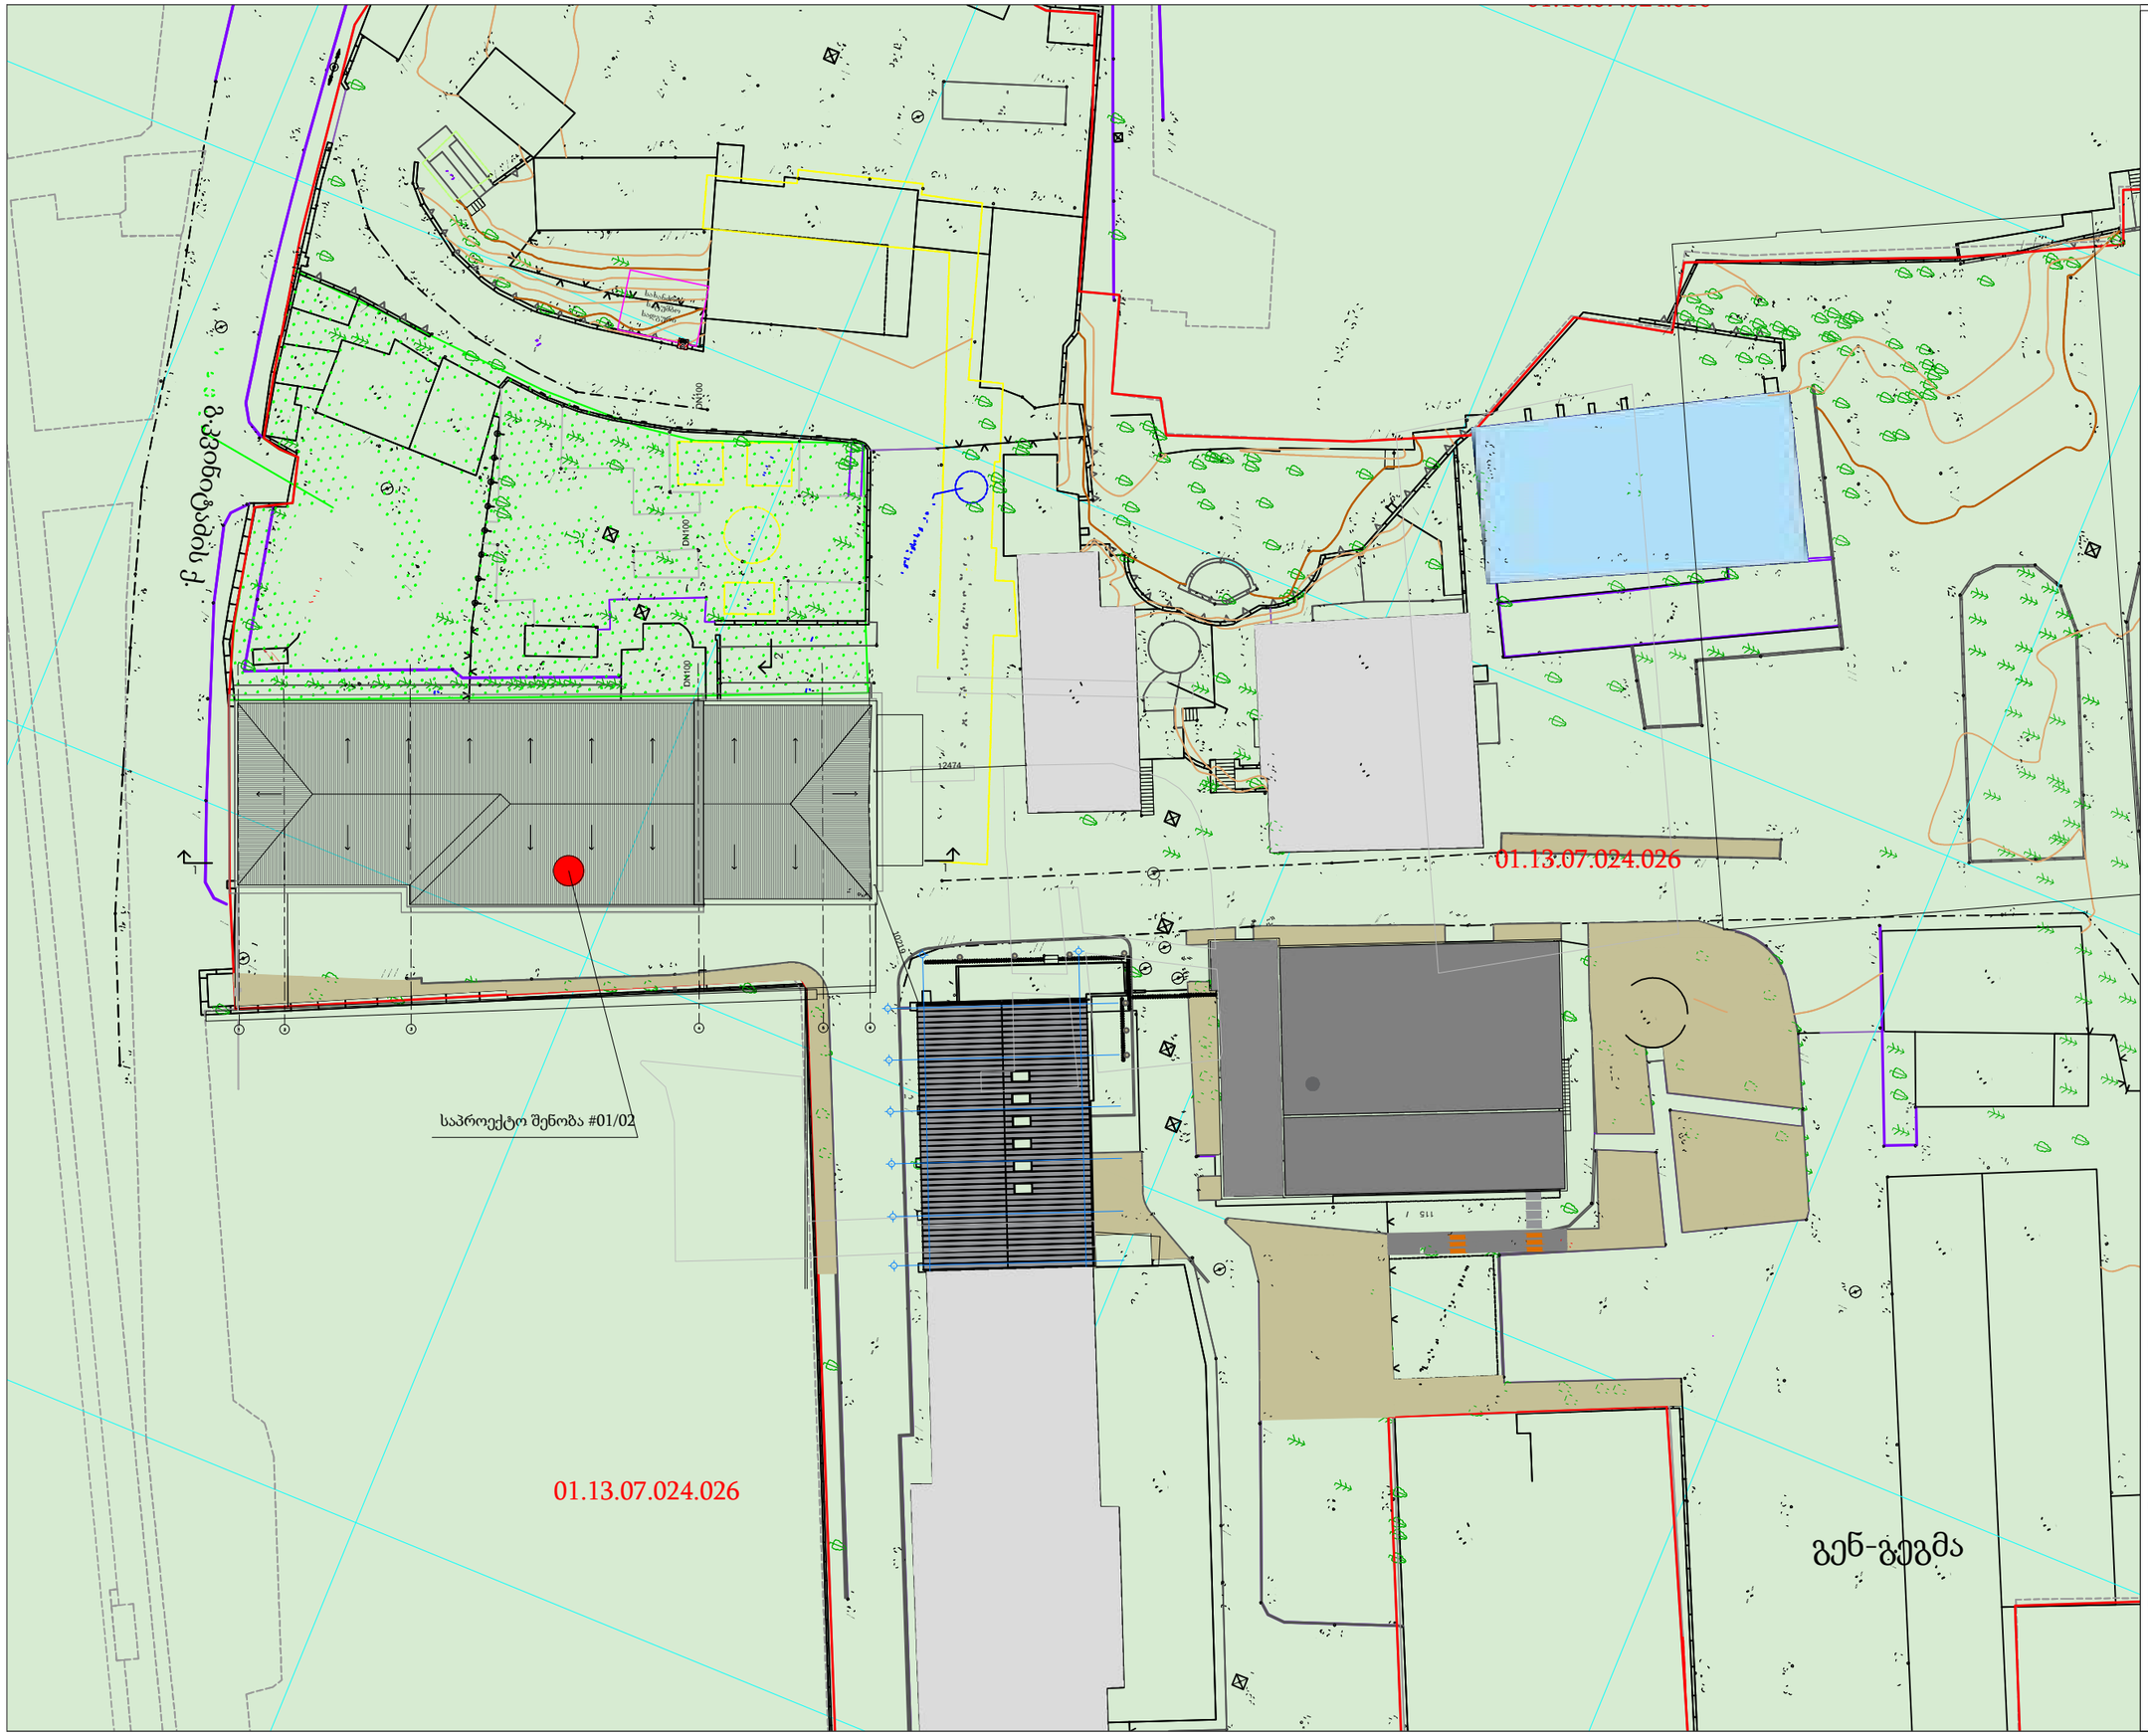

studia 21

0186 თ. აბულაძის ქ #1.
თბილისი. საქართველო

+995599909095

ობიექტის დასახელება
ქ. თბილისი. ყოფილი კინოსტუდიის ტერიტორიაზე არსებული შენობა #½ რეკონსტრუქციის პროექტი

მისამართი
ქ. თბილისი. დ.აღმაშენებლის #164

დამკვეთი
აიპ ქართული ფილმის განვითარების ფონდი

2023.05.25	მუშა პროექტი
თარიღი	განმარტება
პრ.ხელმძღვანელი	გ. აბულაძე
არქიტექტორი	ი. შარაბიძე
საავტორო უფლებები	studia 21

ნახაზის დასახელება
შენობა #1/2
არსებული გენ-გეგმა

A3

ფორმატი	A3	მ.	1:500

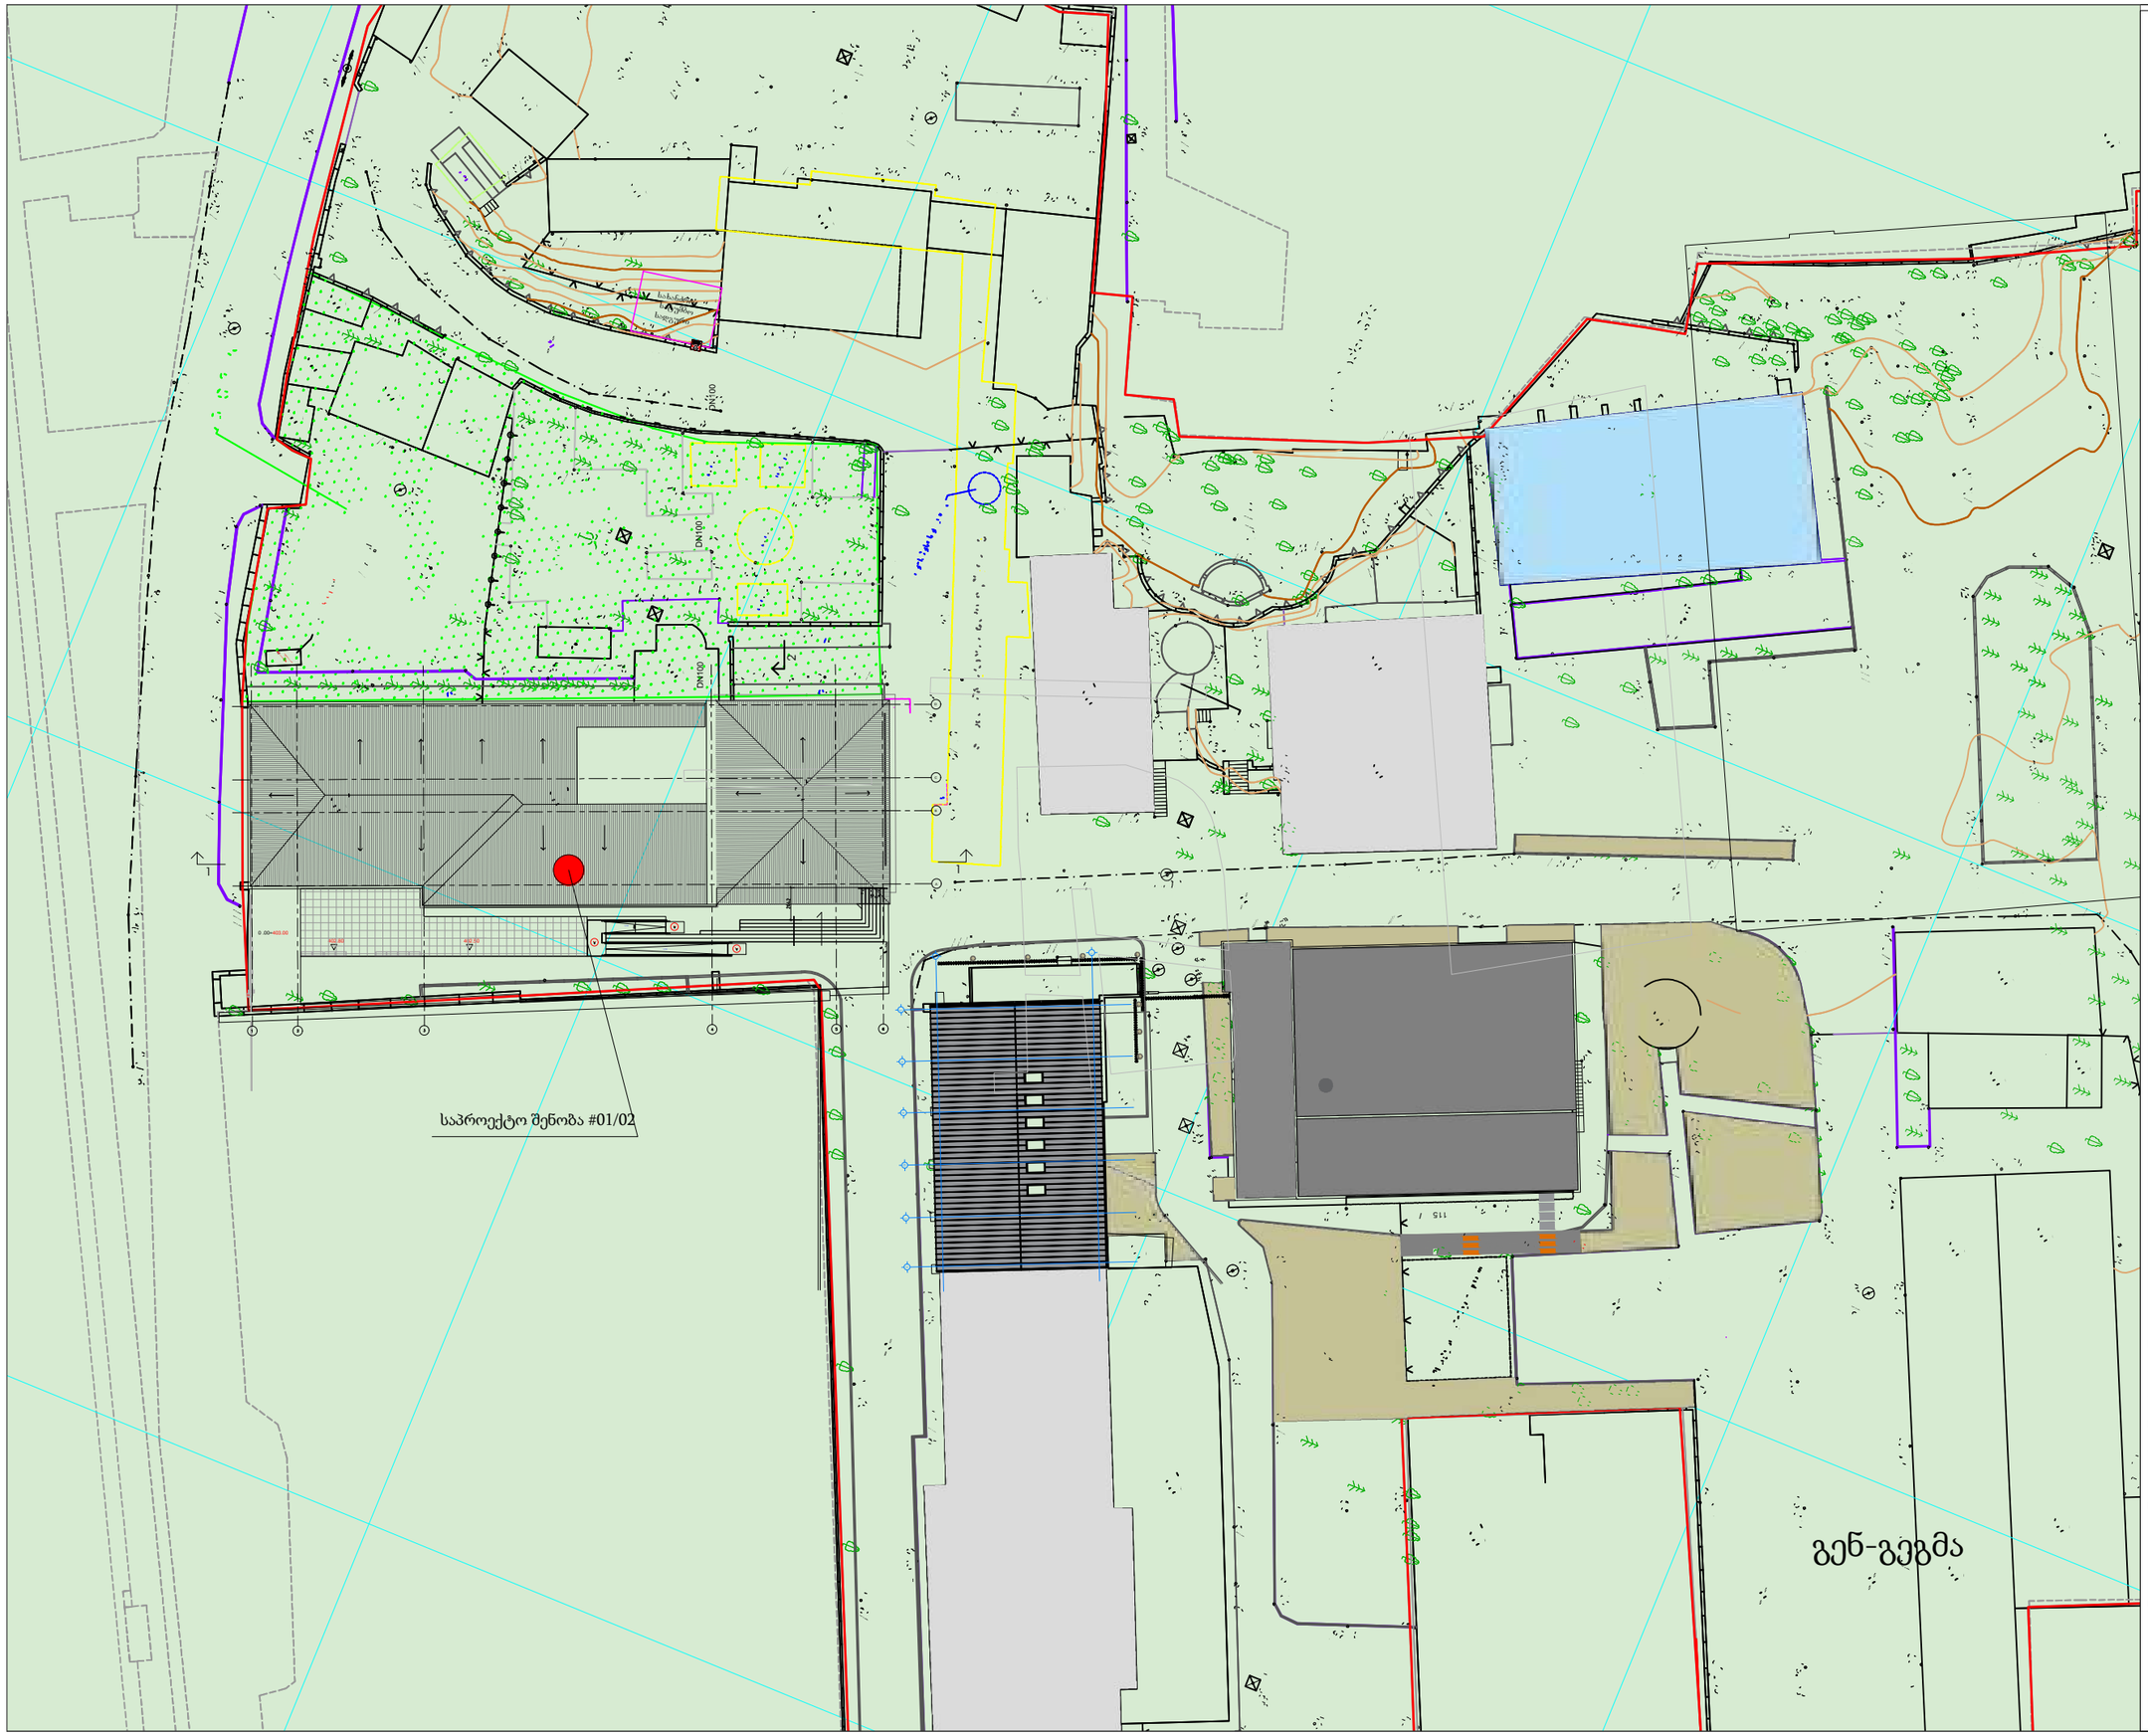

studia 21

0186 თ. აბულაძის ქ #1.
თბილისი. საქართველო

+995599909095

ობიექტის დასახელება
ქ. თბილისი. ყოფილი კინოსტუდიის ტერიტორიაზე არსებული შენობა #½ რეკონსტრუქციის პროექტი

მისამართი
ქ. თბილისი. დ.აღმაშენებლის #164

დამკვეთი
აიპ ქართული ფილმის განვითარების ფონდი

2023.05.25	მუშა პროექტი
თარიღი	განმარტება
პრ.ხელმძღვანელი	გ. აბულაძე
არქიტექტორი	ი. შარაბიძე
საავტორო უფლებები	studia 21

ნახაზის დასახელება
შენობა #1/2
გენ-გეგმა

A3

ფორმატი	A3	მ.	1:500